


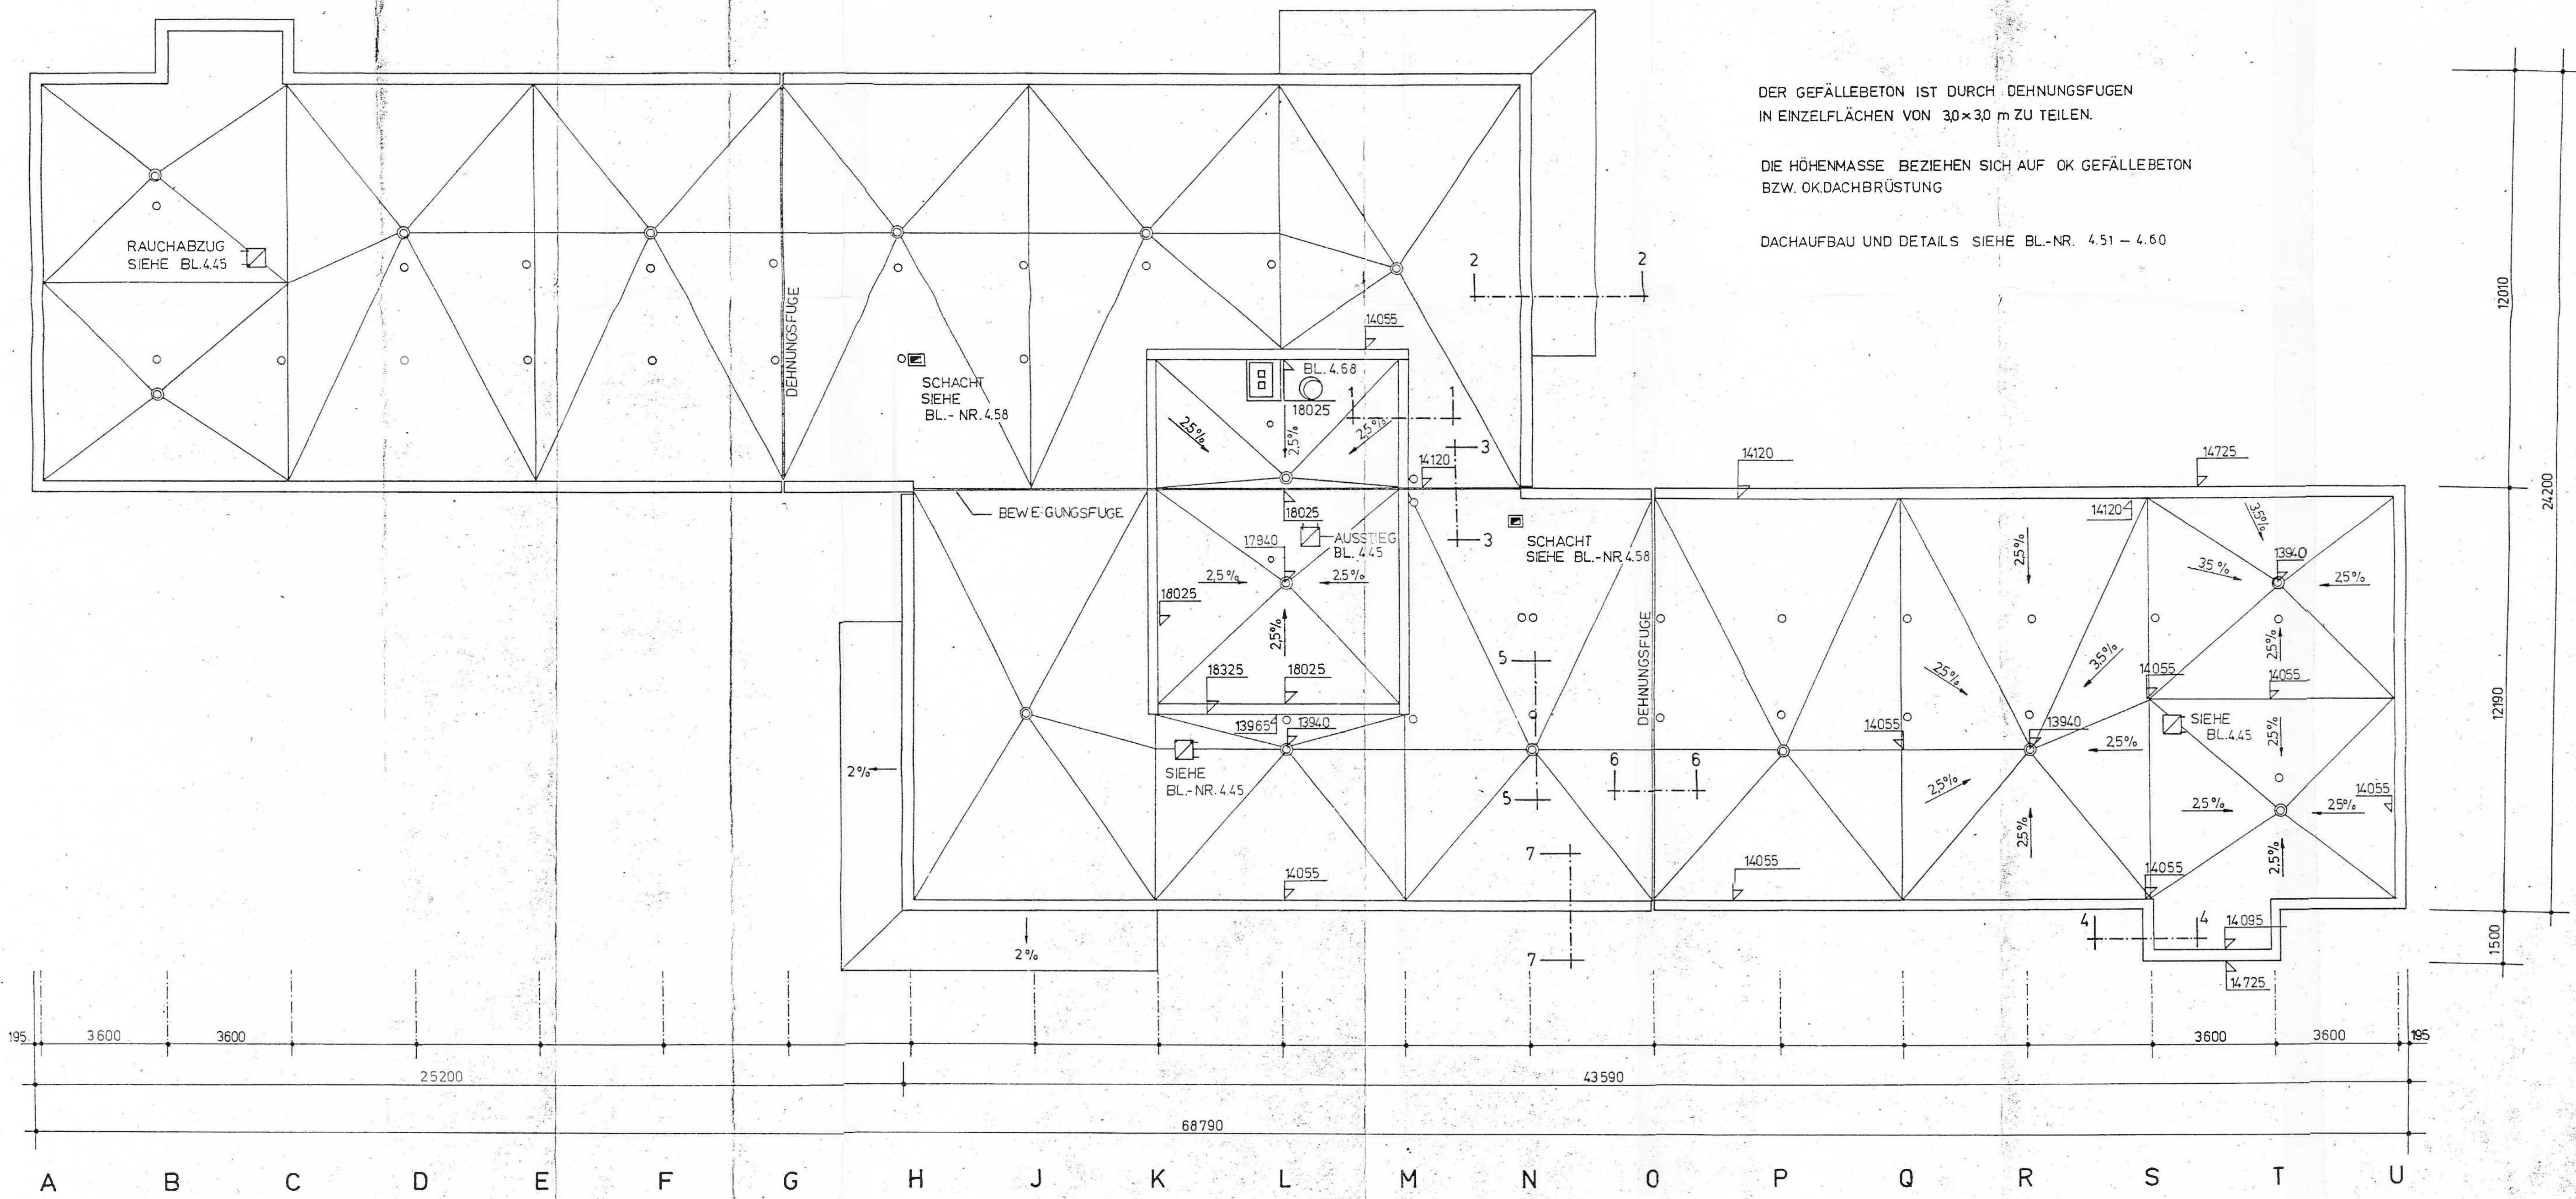

DER GEFÄLLEBETON IST DURCH DEHNUNGSFUGEN
IN EINZELFLÄCHEN VON 30x30 m ZU TEILEN.

DIE HÖHENMASSE BEZIEHEN SICH AUF OK GEFÄLLEBETON
BZW. OK.DACHBRÜSTUNG

DACHAUFBAU UND DETAILS SIEHE BL.-NR. 4.51 - 4.60

Gehört zum Prüfungsbeid
Nr. D - 76/78
STAATLICHE HOCHSCHULE
KARLSRUHE

Teil 20.3.75

VEB WOK FRANKFURT (ODER)					
BETRIEB FÜR KONSTRUKTIONEN • FA FRANKFURT					
PROJEKT-NR.:					
MAßSTAB:	VERLEBUNGS-DATUM:	GEZEICHNET VON:	BEZUG:	GEZEICHNET:	BLATT:
1:100	SEP 71	30	2.4.2		4.7
FEIERABENDHEIM					
DACHAUFSICHT					
GEZEICHNET:		VERLEBET:		GEZEICHNET/VERLEBET:	
fer		Hedemann			

DACHAUFSICHT SIEHE 4.7

4. OBERGESCHOSS


3. OBERGESCHOSS

2. OBERGESCHOSS

1. OBERGESCHOSS

ERDGESCHOSS

KELLERGESCHOSS

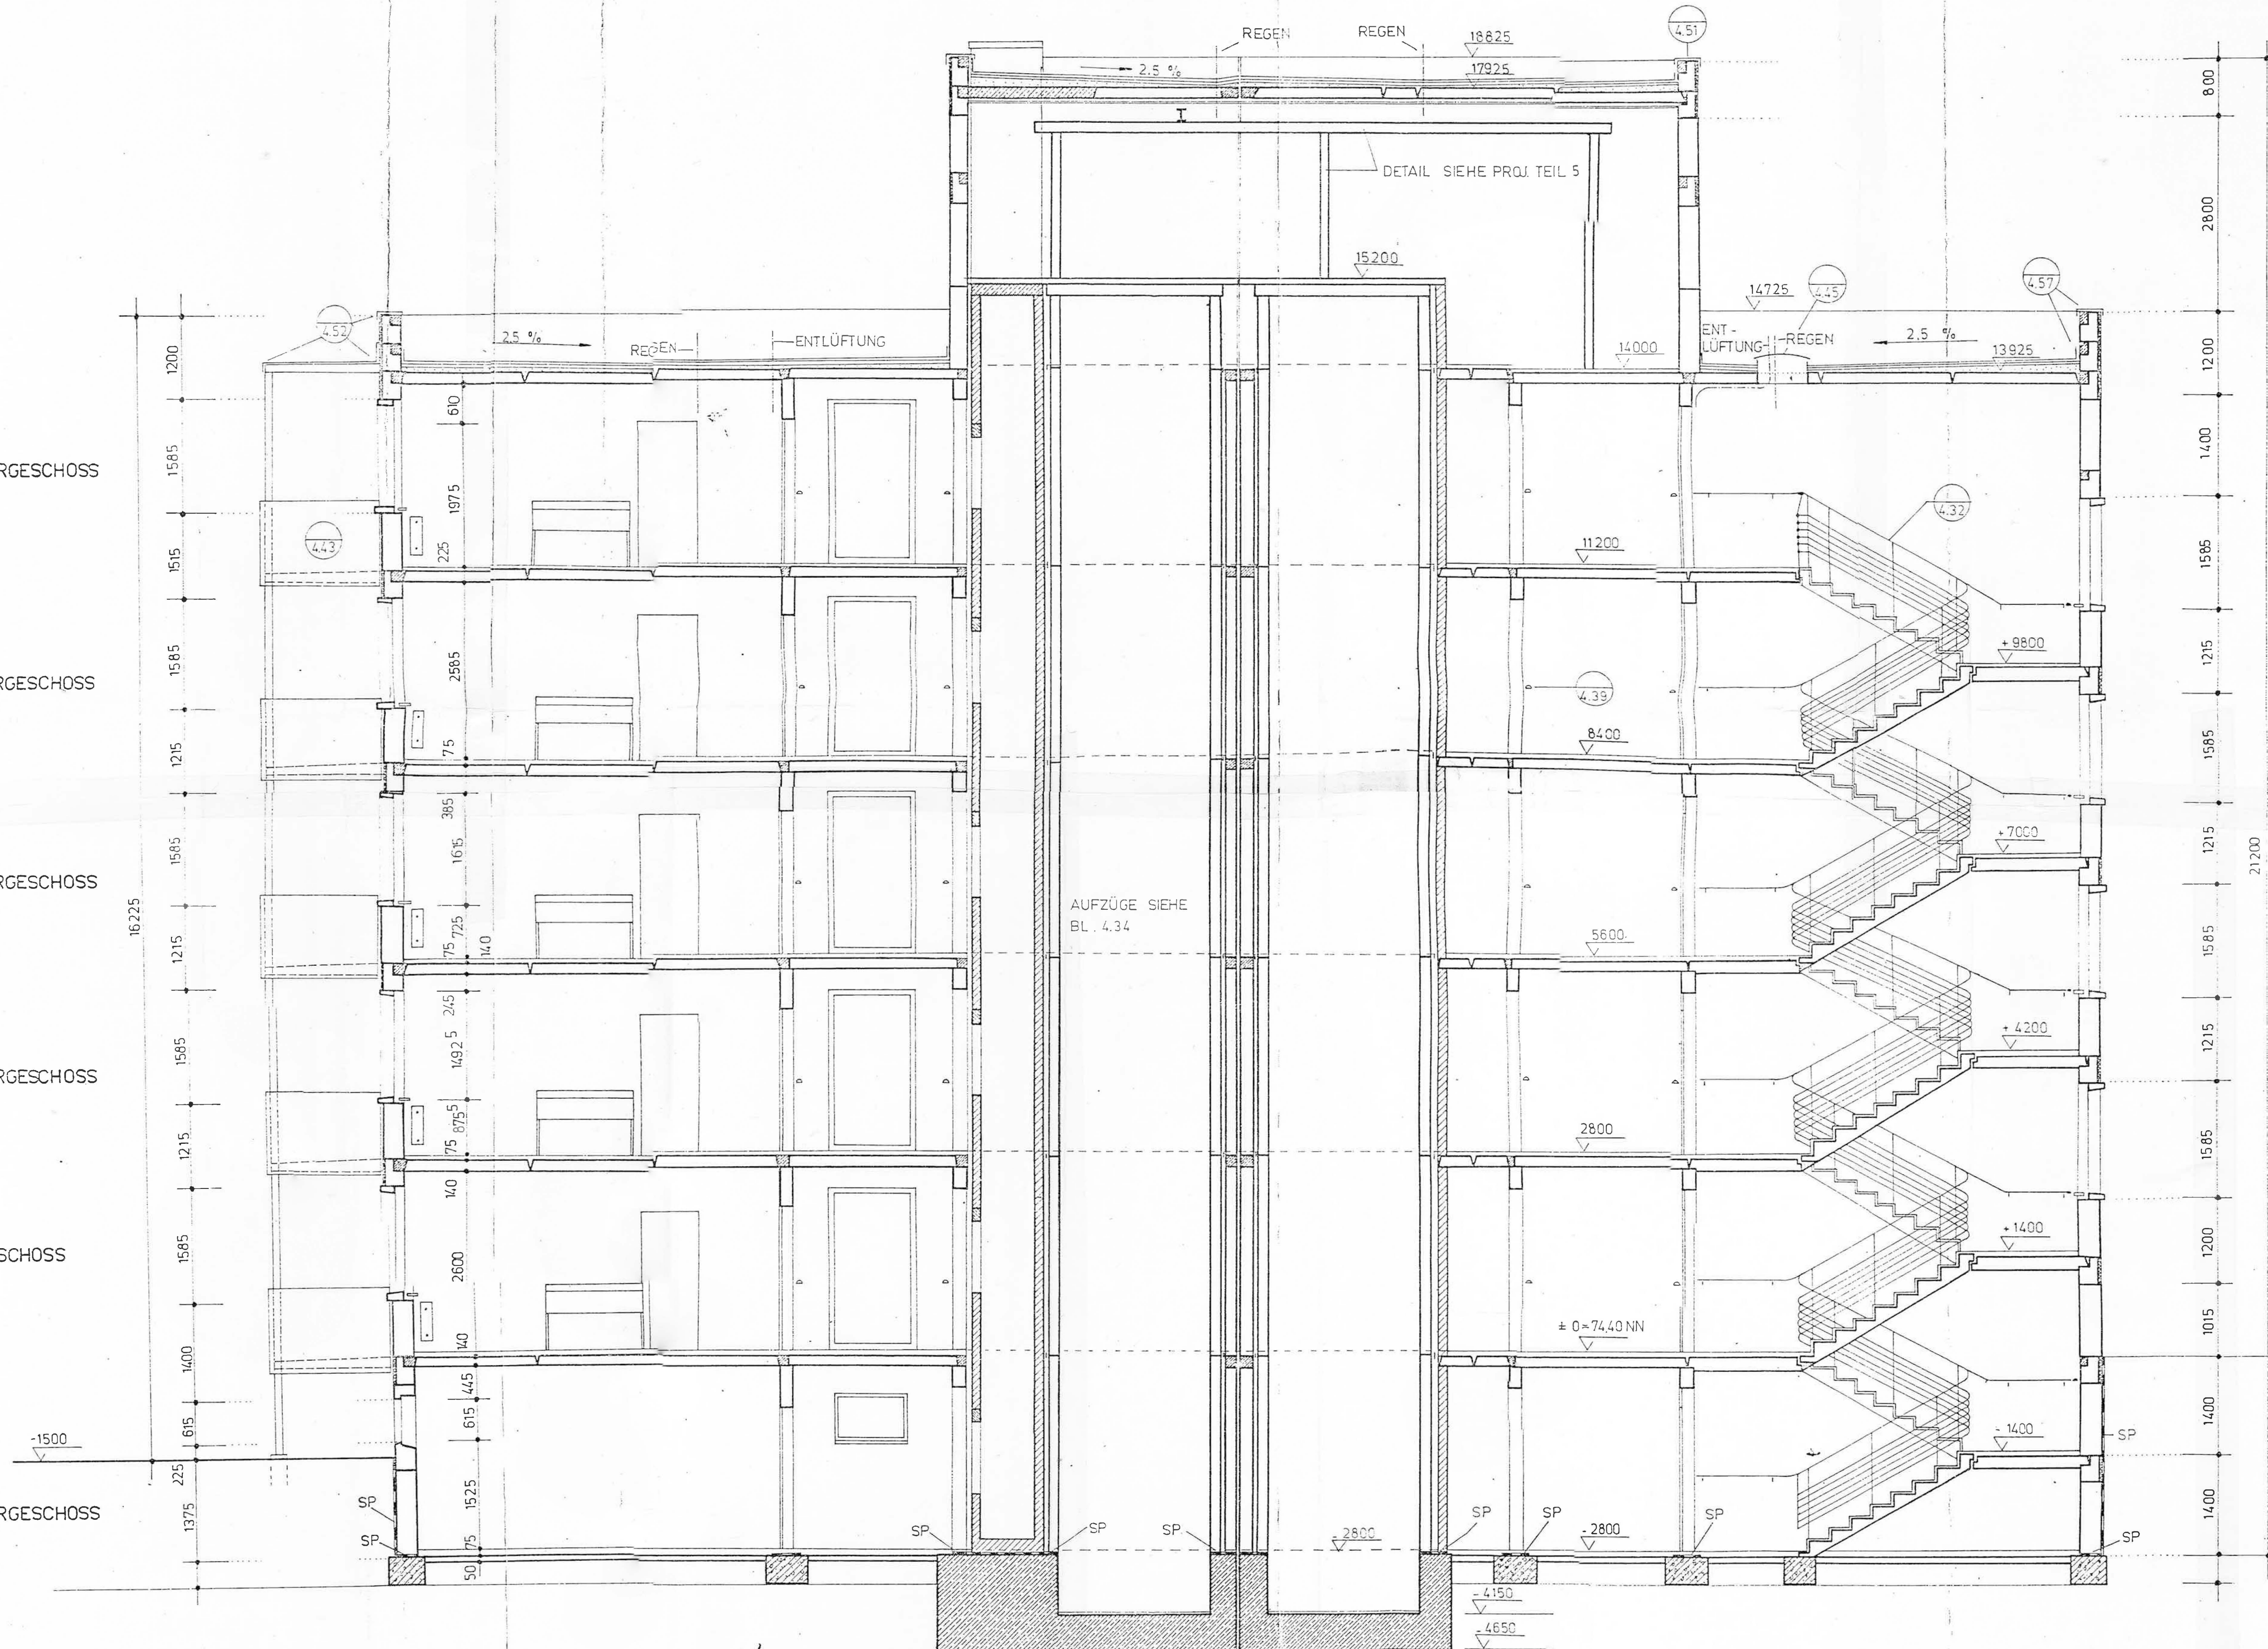

ANSCHLUSS EINGANGSHALLE
SIEHE PROJ.-TEIL 9


Gehört zum Prüfprotokoll
Nr. D - 76/78
STAATLICHE
Bauaufsicht

1:50

VEB WVK FRANKFURT (ODER)					
BETRIEBSPERSONEN - BAUFACHMANN					
PROJEKT-NR.	VERLEBEN-NR.	GRUNDRISS-NR.	REISE-NR.	ENTWURF-NR.	BLATT-NR.
1:50	1.11.71	3.2.71			4.9
FEIERABENDHEIM					
SCHNITT II-II					
VERLEBEN-NR. 1.11.71					
ENTWURF-NR. 3.2.71					

DACHAUFSICHT SIEHE

4.7

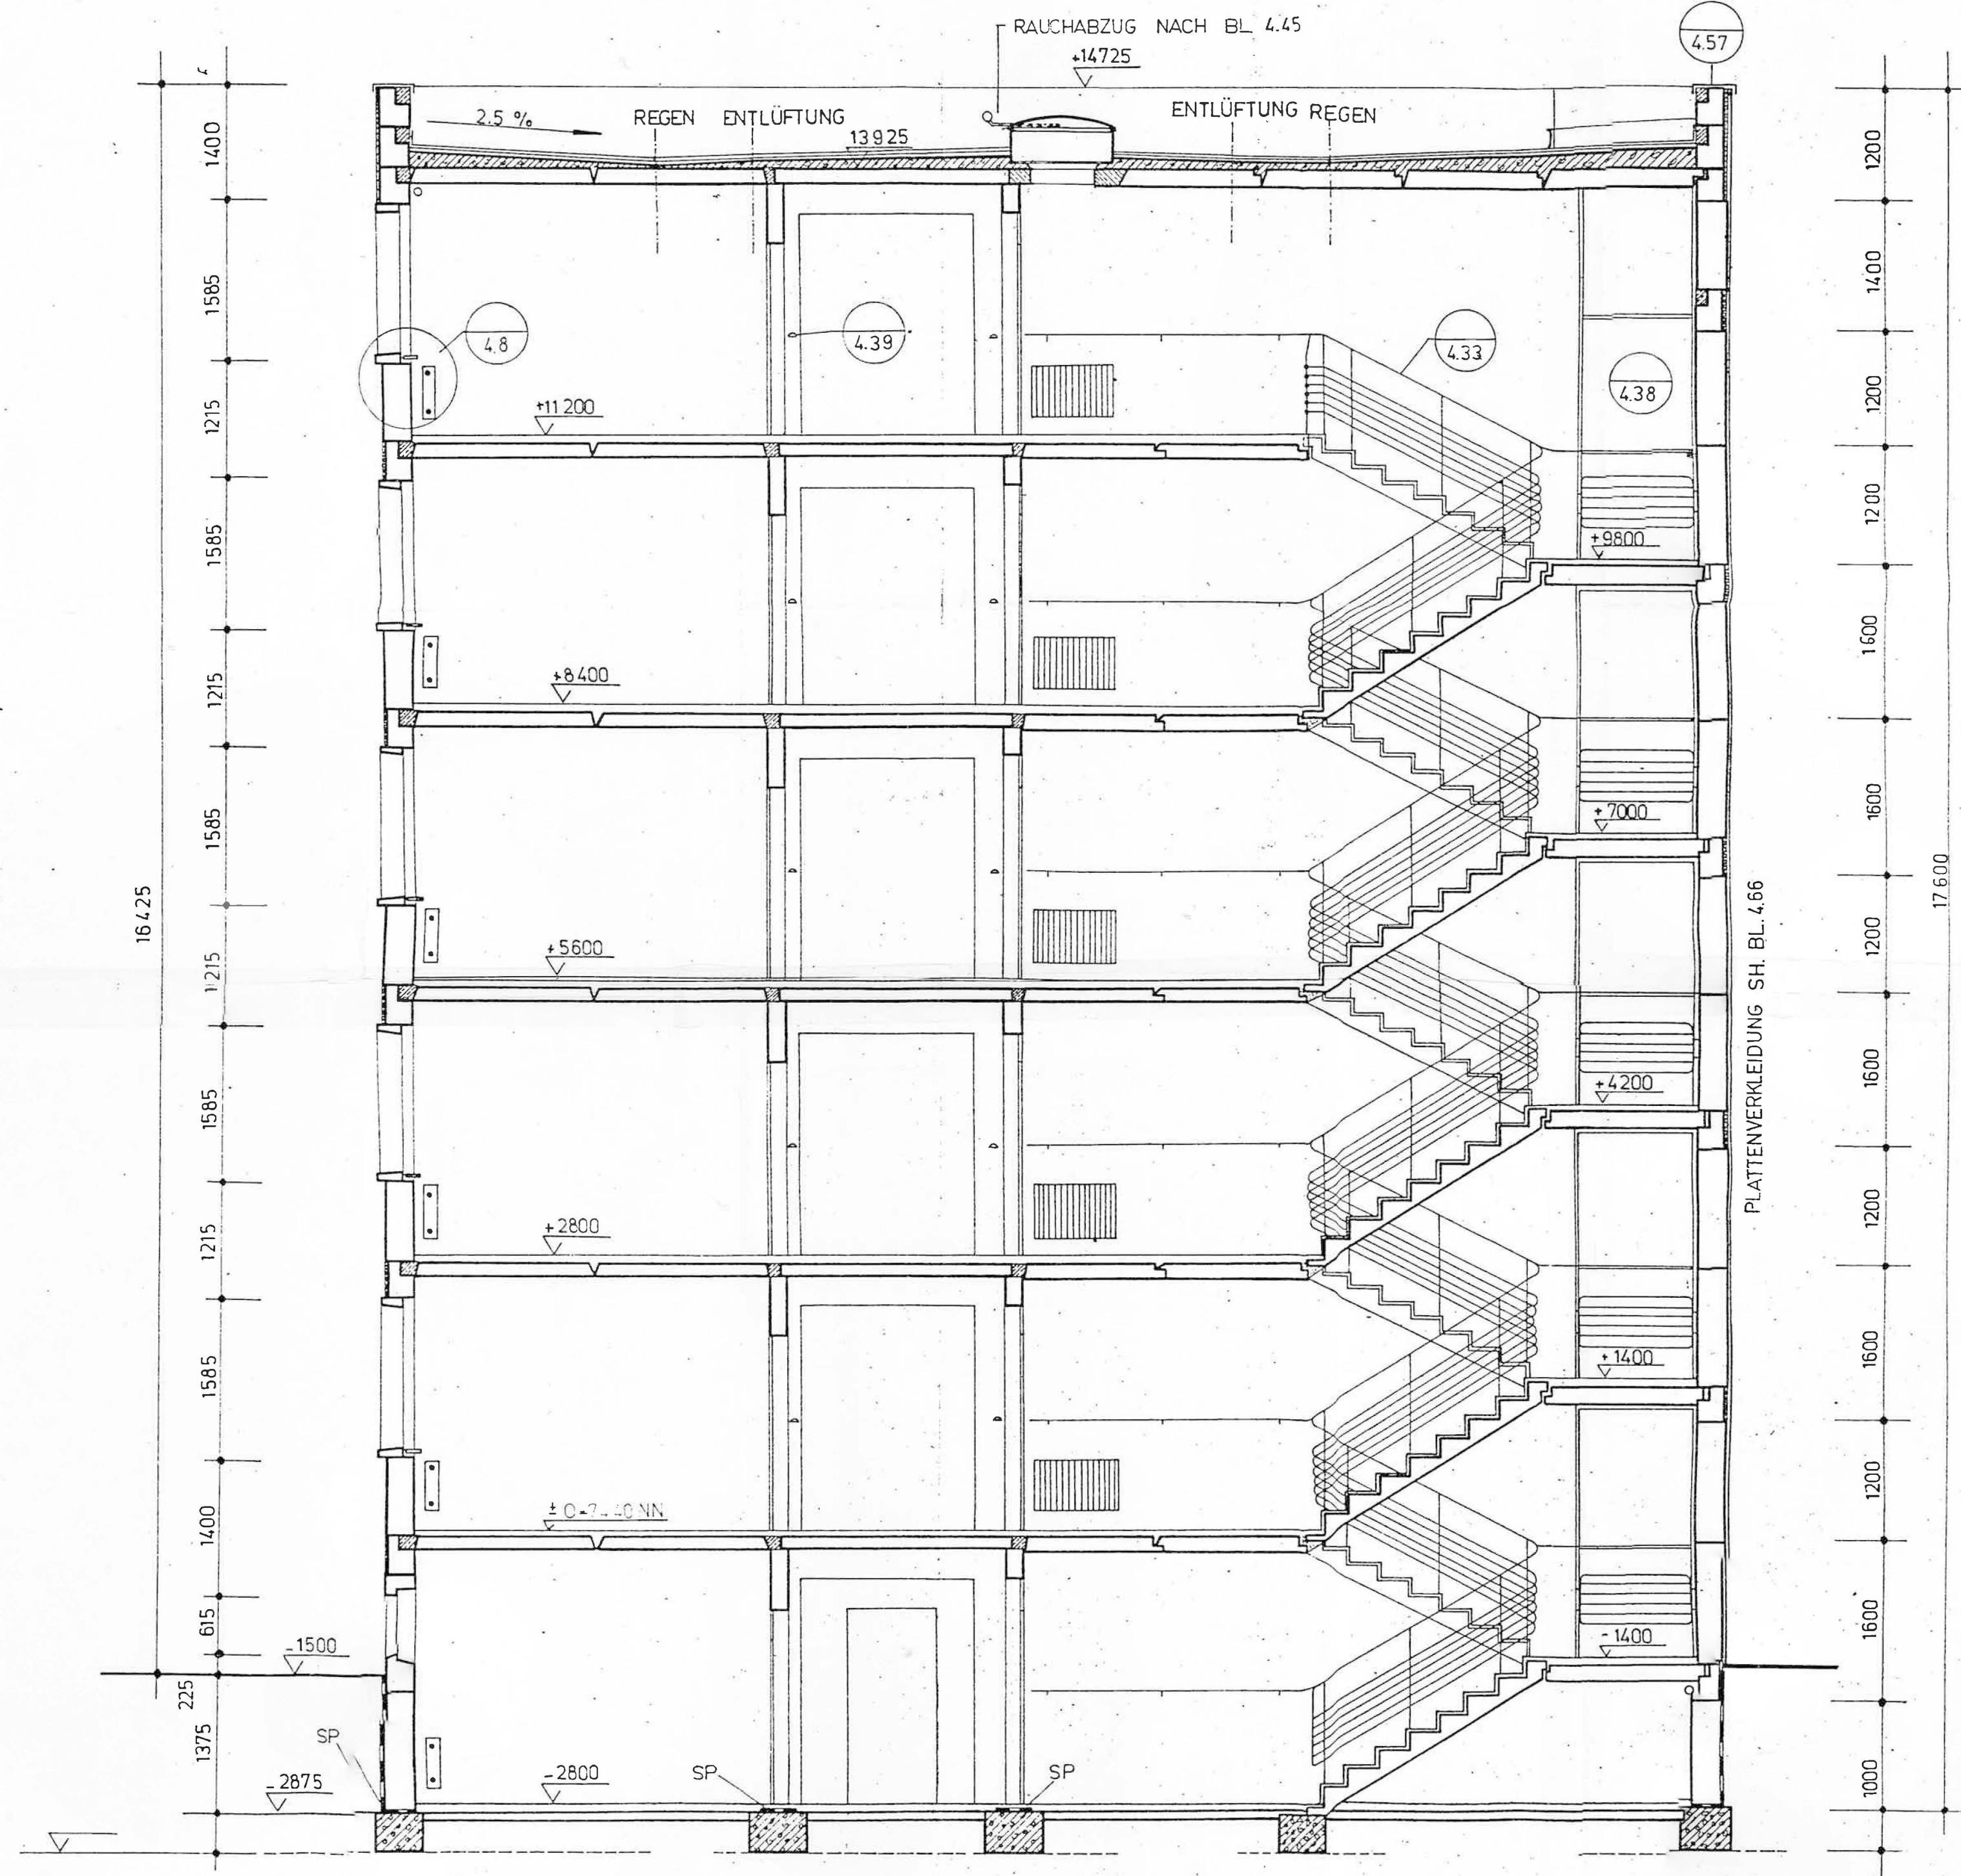

4. OBERGESCHOSS

3. OBERGESCHOSS

2. OBERGESCHOSS

1. OBERGESCHOSS


ERDGESCHOSS

KELLERGESCHOSS

Gehört zum Prüfbescheid
Nr. B - 76 / 78
Bauaufsicht
u. m. P. 10.10.78

bei 20.3.75

VEB WCK FRANKFURT (ODER)				
BETRIEBSGEBÄUDE - DA FRANKFURT				
PROJEKT-NR.				
MASSSTAB:	ZEICHNUNG:	GEWÖLBE:	PLATTENSTÜBE:	CL-2:
1:50			2.2.75	4.10
FEIERABENDHEIM				
SCHNITT III - III				
Gezeichnet:		Gezeichnet:		
Heilmann		Heilmann		

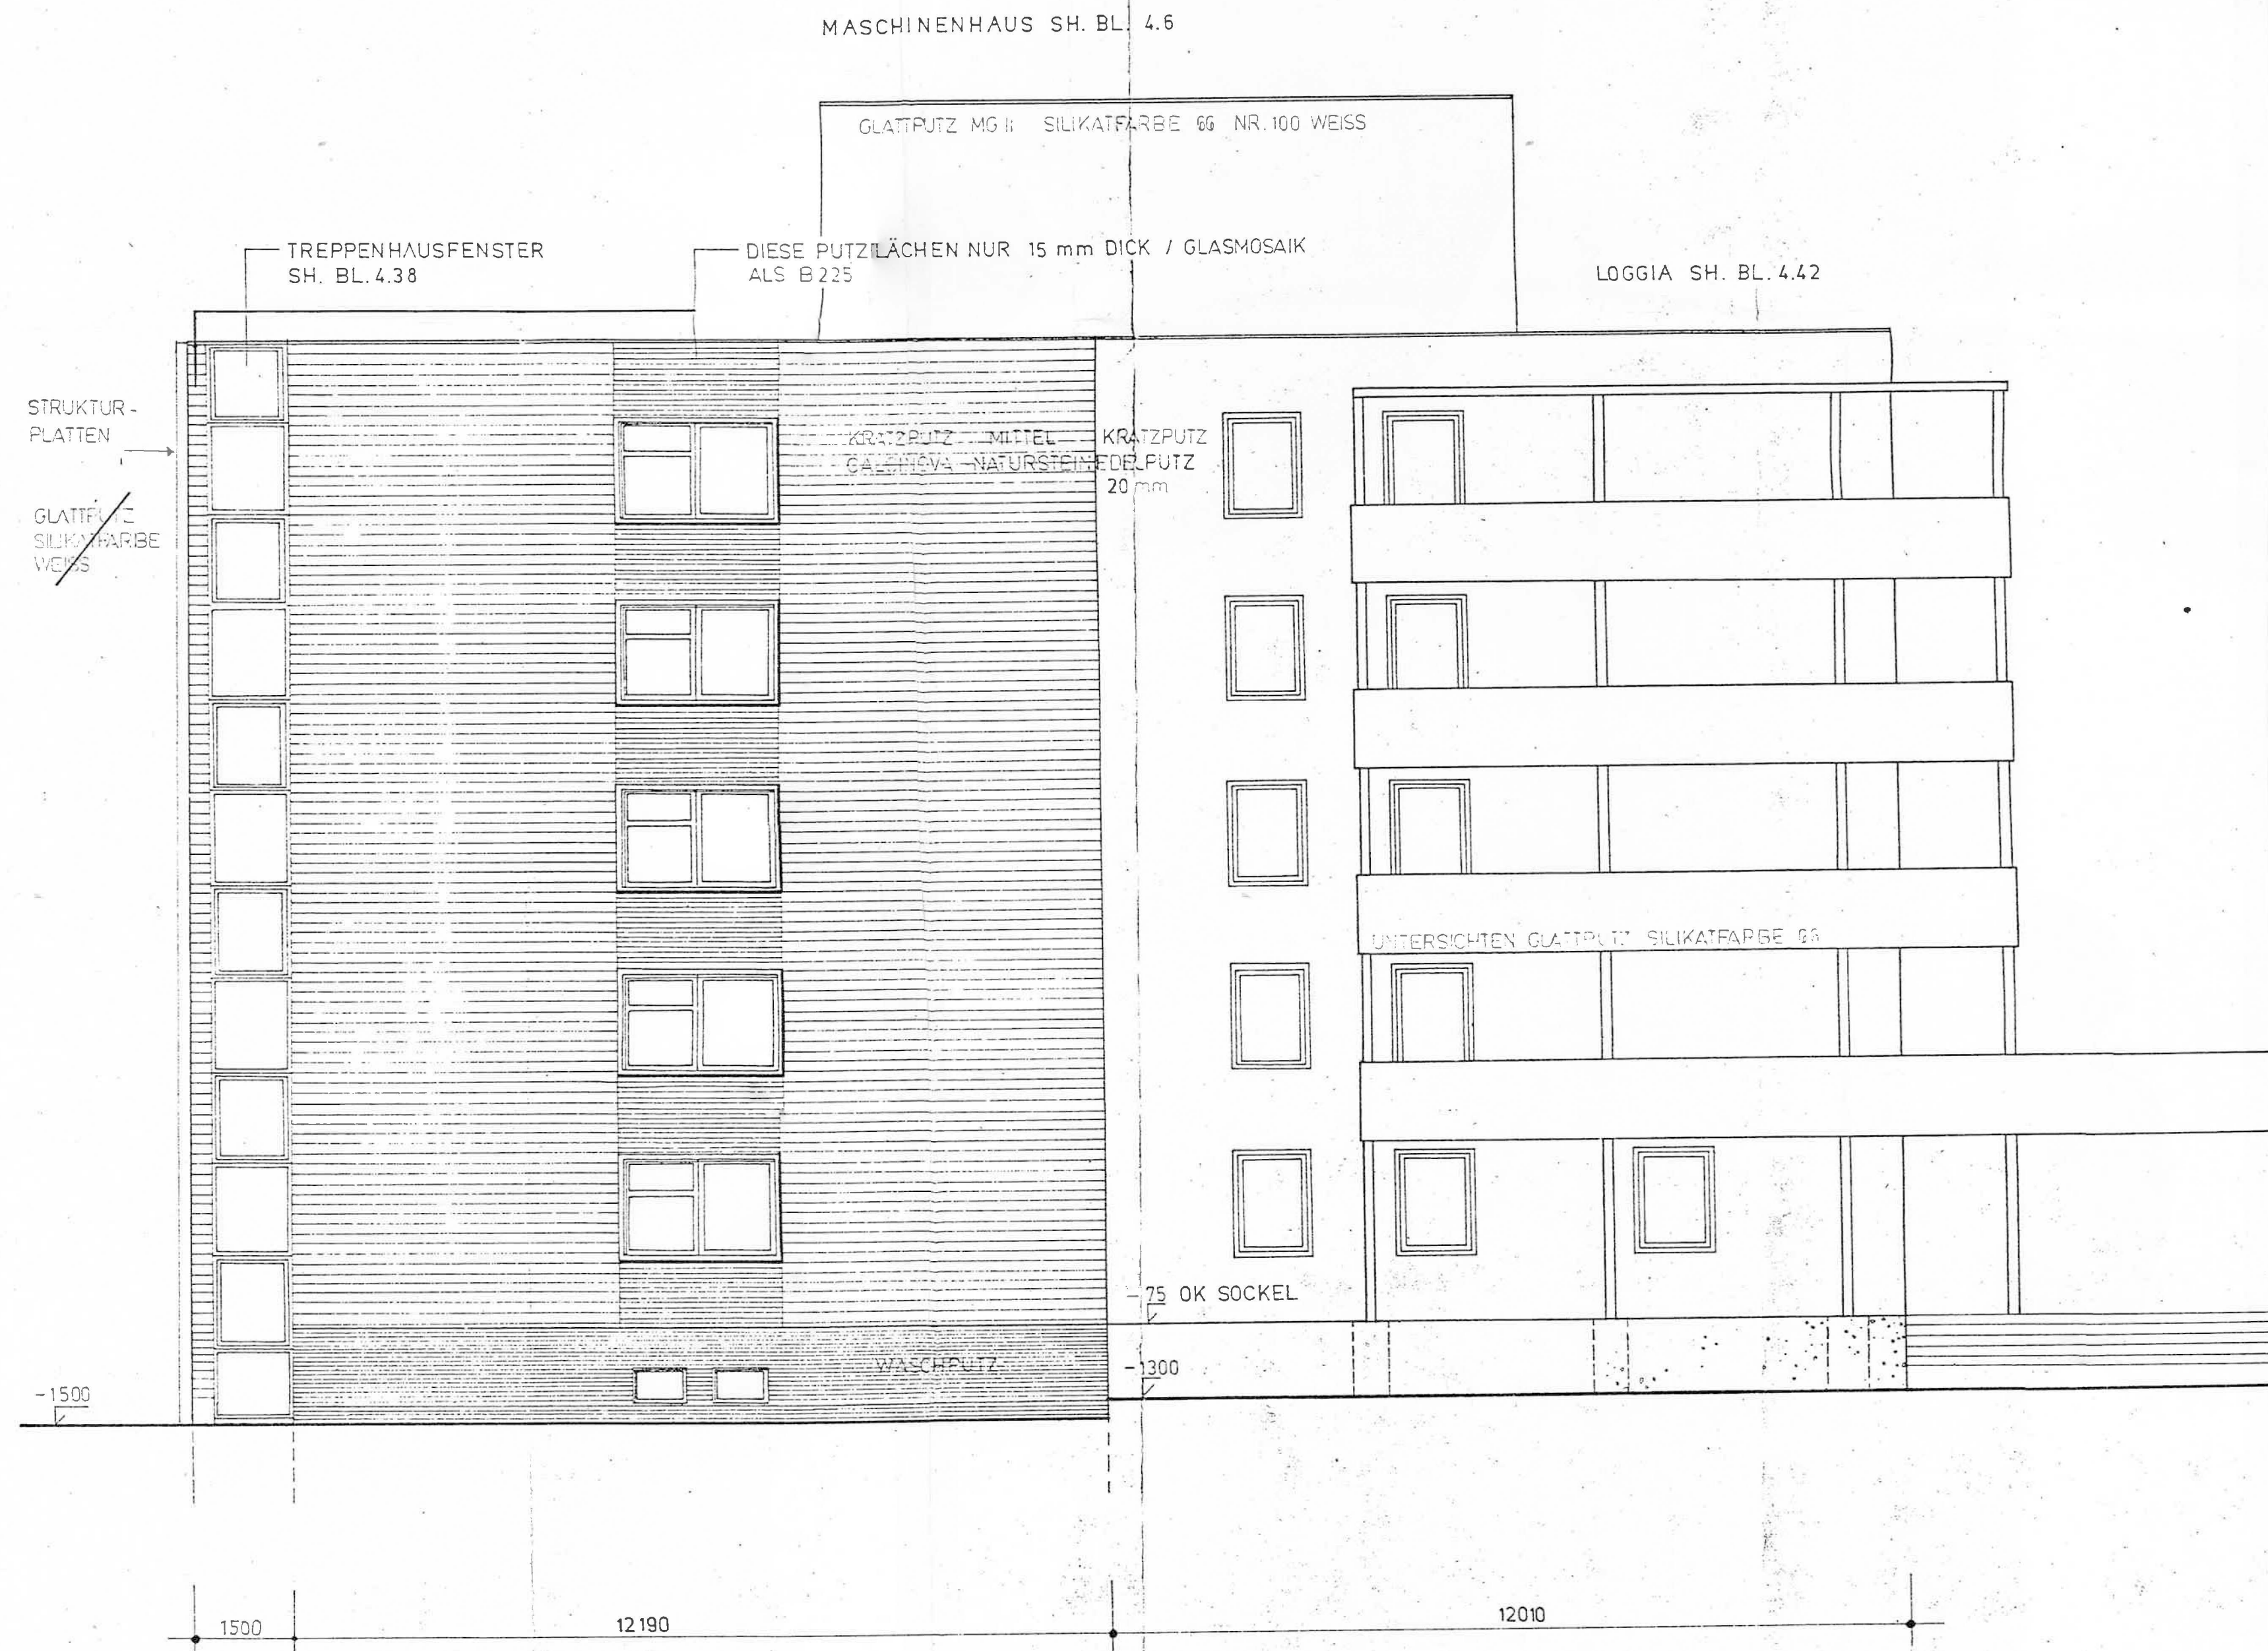

ANSCHLUSS SIEHE WIRTSCHAFTSTRAKT PROJ.-TEIL 9

Gehört zum Prüfbescheid
Nr. D - 76 / 78
STÄDTLICHE BAUAUFSICHT
1. Bezirksamt Frankfurt (Oder)

fei 20.3.75
4.10.75

VEB WGK FRANKFURT (ODER) BETRIEB DRUCKTIERUN * PA FRANKFURT					
PROJEKT-NR.					
MASSSTAB:	VERLEIHEN ANG:	GEWÖHNL. ANG:	KL. ANG:	FEUERPROBEN:	BL. NR.
1:75	OKT. 71	No.	226		4.13
FEIERABENDHEIM					
SÜDANSICHT					
GEZEICHNET:	FEHLER:		KORREKTUR:		PROJEKTANT:
fei			Herrmann		

AUFZUGSMASCHINENHAUS SH. BL. 4.6

LOGGIA SH. BL. 4.42

GLATTPUTZ MG II
SILIKATFARBE 66 NR. 100 WEISS

DEHNUNGSFUGEN

PLATTENERWEIDUNG SH. BL. 4.66

NEUE ANGABEN, SIEHE PT. 13

CALCINOVA-NATURSTEINDELPUTZ MITTELKÖRNIC KRATZPUTZ 20 mm

UNTERSCHEN GLATTPUTZ SILIKATFARBE 66

FASSADE SIEHE BLATT 4.16

Gehört zum Prüfbescheid
Nr. B - 76/73
STAATLICHE BAUAUFSICHT
(L) Baubüroam Frankfurt (Oder)

-75 OK SOCKEL

-1500

Fei 20.3.75
H. 3.10.75

VEB WKG FRANKFURT (ODER) BETRIEB KONSTRUKTION • PA FRANKFURT				
PROJEKT-NR.:				
MASSSTAB: 1:75	ZEICHNET AM: OKT. 71	GLIEDERT AM: 22.6.71	REG. NR.:	BL. NR.:
FEIERABENDHEIM				
WESTANSICHT				
BEARBEITER: Fei	KORREKTURLEITER: Heichmann	CHEFARCH./FACHGR. LTR.:		



FASSADE SH. BL. 4.16

Gezeichnet: H. B. -76/78.
STATTLICHE BAUAUFSICHT
(1) Baubauamt Frankfurt (Oder)

fei 20.3.75
tu. 3.10.75

VEB WGK FRANKFURT (ODER) BETRIEB PROJEKTURUN • PA FRANKFURT					
PROJEKT-NR.:					
MASSTAB: 1:75	GEZEICHNET AM: OKT. 71	GRÜNDET AM:	REG. NR.: 2265	GLATTKROSSE:	EL. NR.: 4.15
FEIERABENDHEIM					
NORDANSICHT					
GEARBEITET: fei		KOLLEKTIVLEITER: Fackmann		CHEFARCH./FACHVERLZ:	

GLATTPUTZ MG II
SILIKATFARBE 66 NR.100 WEISS

DEHNUNGFUGEN

~~SH. BL. 4.66~~

CALCINOVA · NATURSTEINEDELPUTZ MITTELKÖRNIG KRAZZPUTZ 20 mm

UNTERSICHTEN GLATTPUTZ

GLATT-ODELPUTZ
S. PT 13 PUNKT 2.1.10

DEHNUNGSFUGEN IM DREMPELBEREICH MIT MESSER
IN DEN PUTZ SCHNEIDEN.

Gehört zum Prüfbescheid
Nr. D - 76/75
STAATLICHE LADENBEHÖRDE
(1. Bismarckstr. Frankfurt a. M.)

- 1500 -

500 OK GEL. AN DER WAND

lei 20.3.75
Hu: 3.10.75

VEB W GK FRANKFURT (ODER)
BETRIEB PROJEKTIERUNG • PA FRANKFURT

PROJEKT-NR.:					
MASSSTAB:	GEZEICHNET AM:	GEZEICHNET AN:	REG.-NR.:	BLATTGRÖSSE:	CL-NR.:
1:75	Okt. 71 Wa		2363		416

OSTANSICHT


BEARBEITER:	fei	KOLLEKTIVLEITER:	Leichmann	CHEFARCH./FACHGR.LTR.:
-------------	-----	------------------	-----------	------------------------

ZWISCHENBAU SH. PROJ.-TEIL 9



bei 20.4.75

SCHNITT 2-2

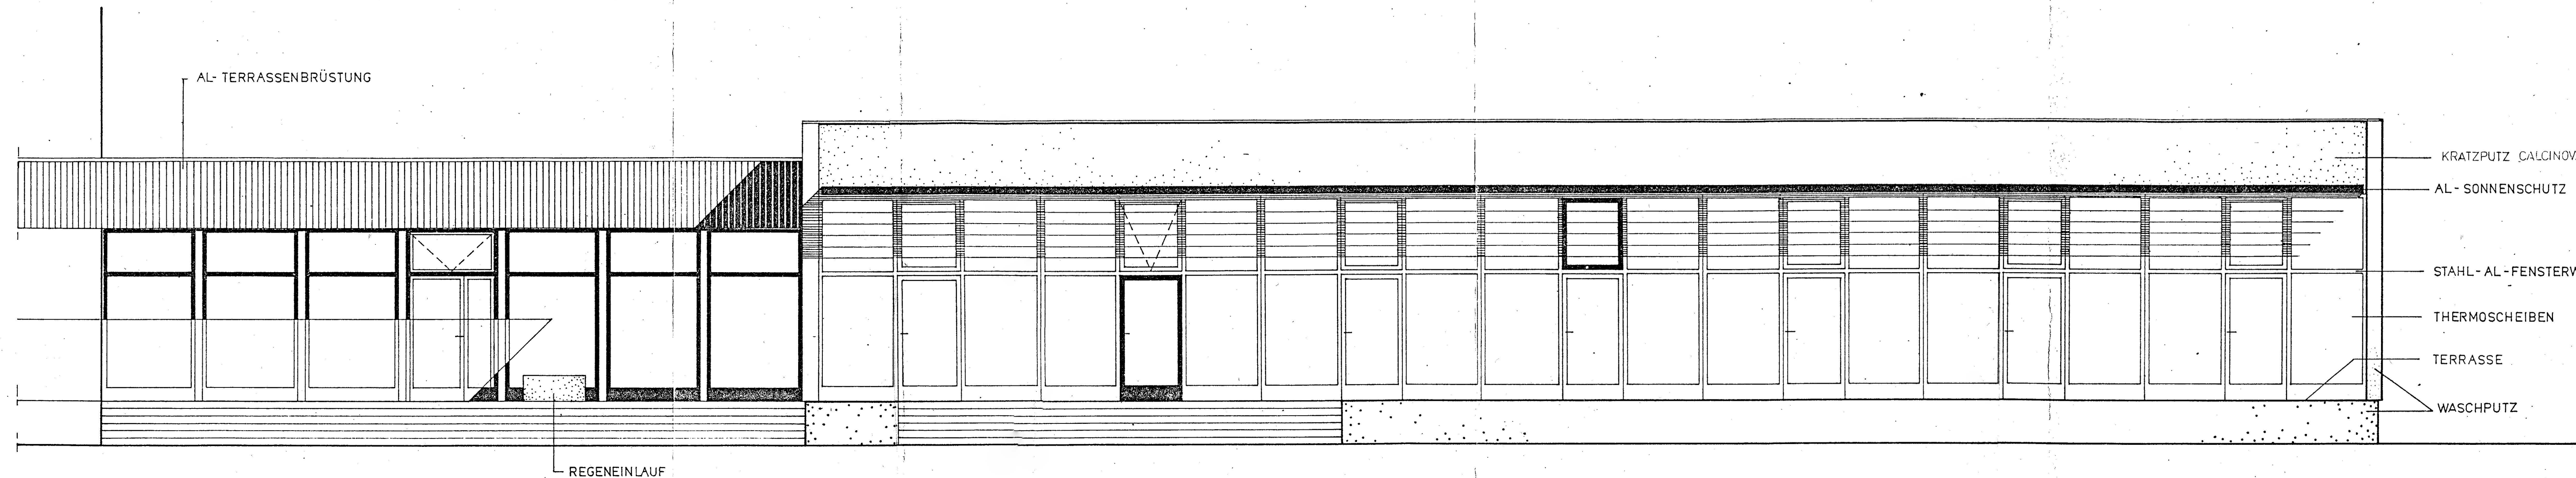

ALLE AL-KONSTRUKTIONEN NATUR ELOXIERT
 PUTZ — FLÄCHEN NACH PT. 13, FARBPUNKT
 WASCHPUTZ SIEHE BL. 9.11

Gel.ört zum Prof. ...
 Nr. D - 76 / 78
 STAATLICHE BAUAufsicht
 (2) Bauabnahme Frankfurt (Oder)


Fei 20.4.75
 3.6.75

VERBUND FRANKFURT (ODER)					
STADT FRANKFURT (ODER)					
1:50	4.4.72	4.4.72	4.4.72	4.4.72	99

FEIERABENDHEIM
 SÜDANSICHT

feidmann

feidmann

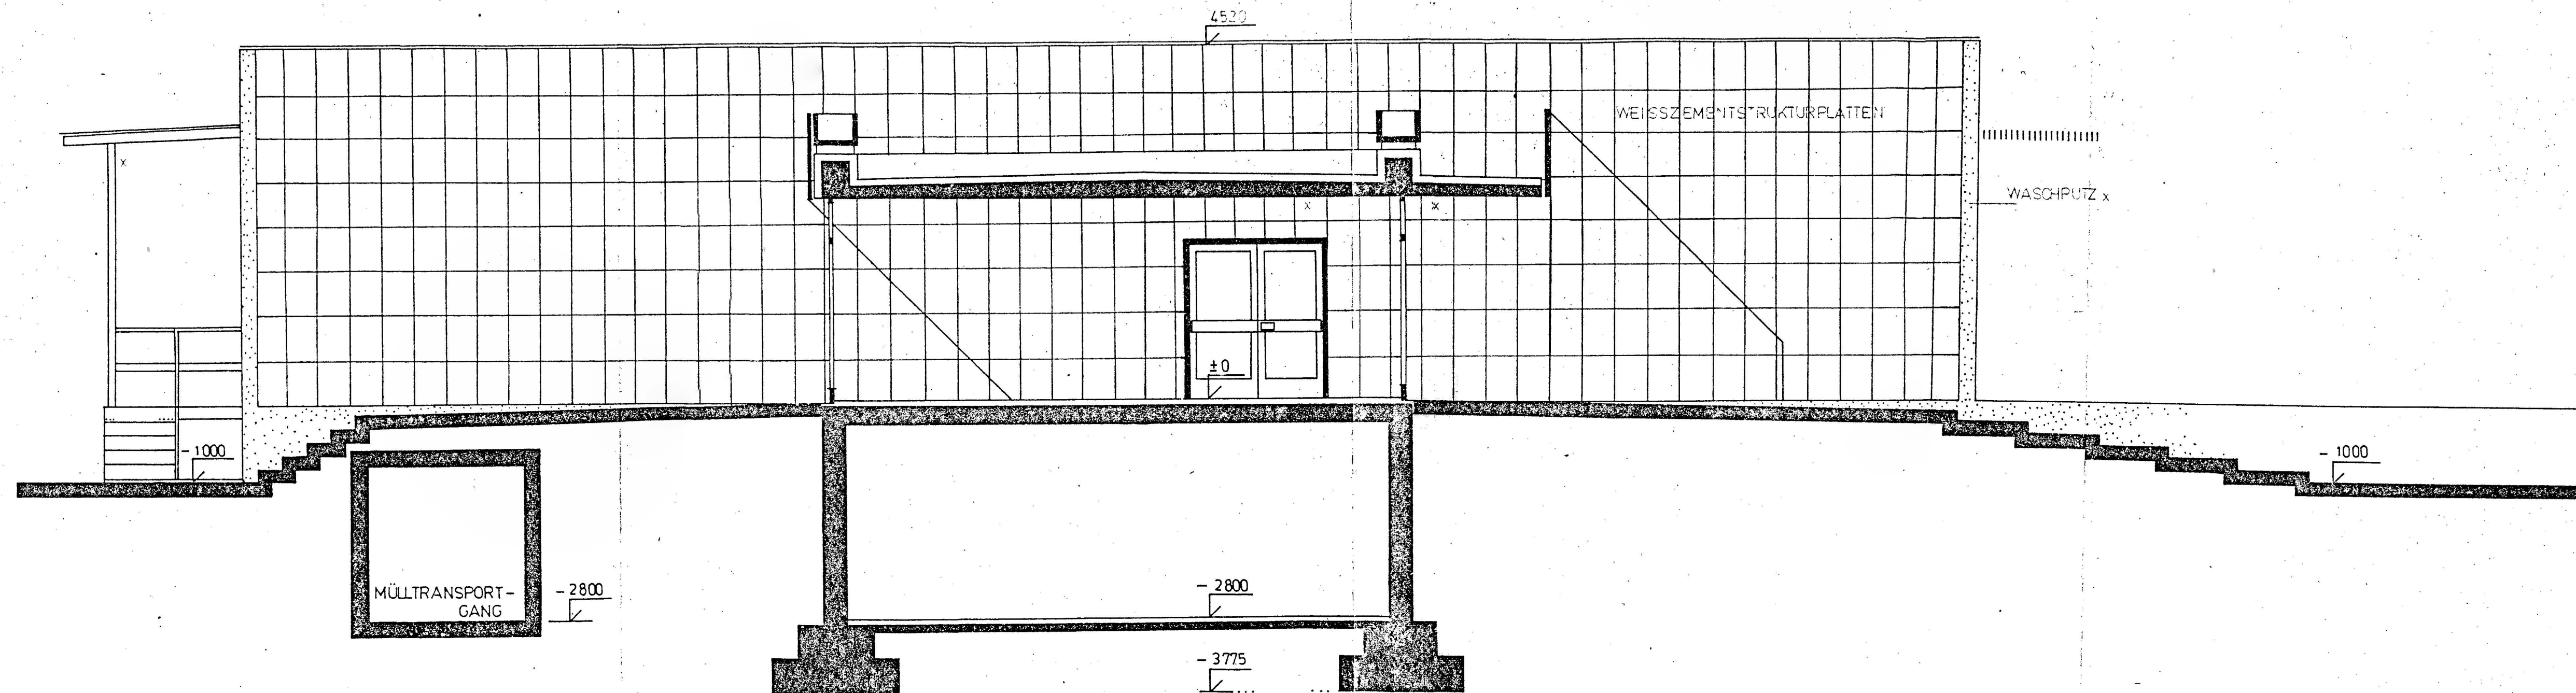


WANDVERKLEIDUNG SIEHE BL. 9.31
 QUERSCHNITT ZWISCHENBAU SIEHE BL. 9.4
 x OBERFLÄCHENMATERIALIEN S. PT. 13

Gehört zum Prüfbescheid
 Nr. D - 76/78
 STAATLICHE BAUAUFSICHT
 (2) Best. aus dem. Frankfurt (Oder)

20.4.75
 3.4.75

VEB WOHNUNGS- U. GESELLSCHAFTS-GENOSSENSCHAFT FRANKFURT (ODER) • BETRIEB PROJEKTIERUNG PRODUKTIONSBEREICH FRANKFURT (ODER)	
DRICADE G B	ZEICHNER <i>Krisendorf</i>
MASSTAB 1:50	BEARBEITER <i>Teichmann</i>
LLATTGROSSE	PROJ. VERANTWORTL. <i>Teichmann</i>
REGISTR.-NUMMER 2304	GRUPPENLEITER <i>Teichmann</i>
DATUM APRIL 75	DRICADELEITER <i>Teichmann</i>
ZEICHNUNGS-NR. 9.10	PROJ.-PHASE GE, AU
PROJEKTNUMMER	CA/IGL

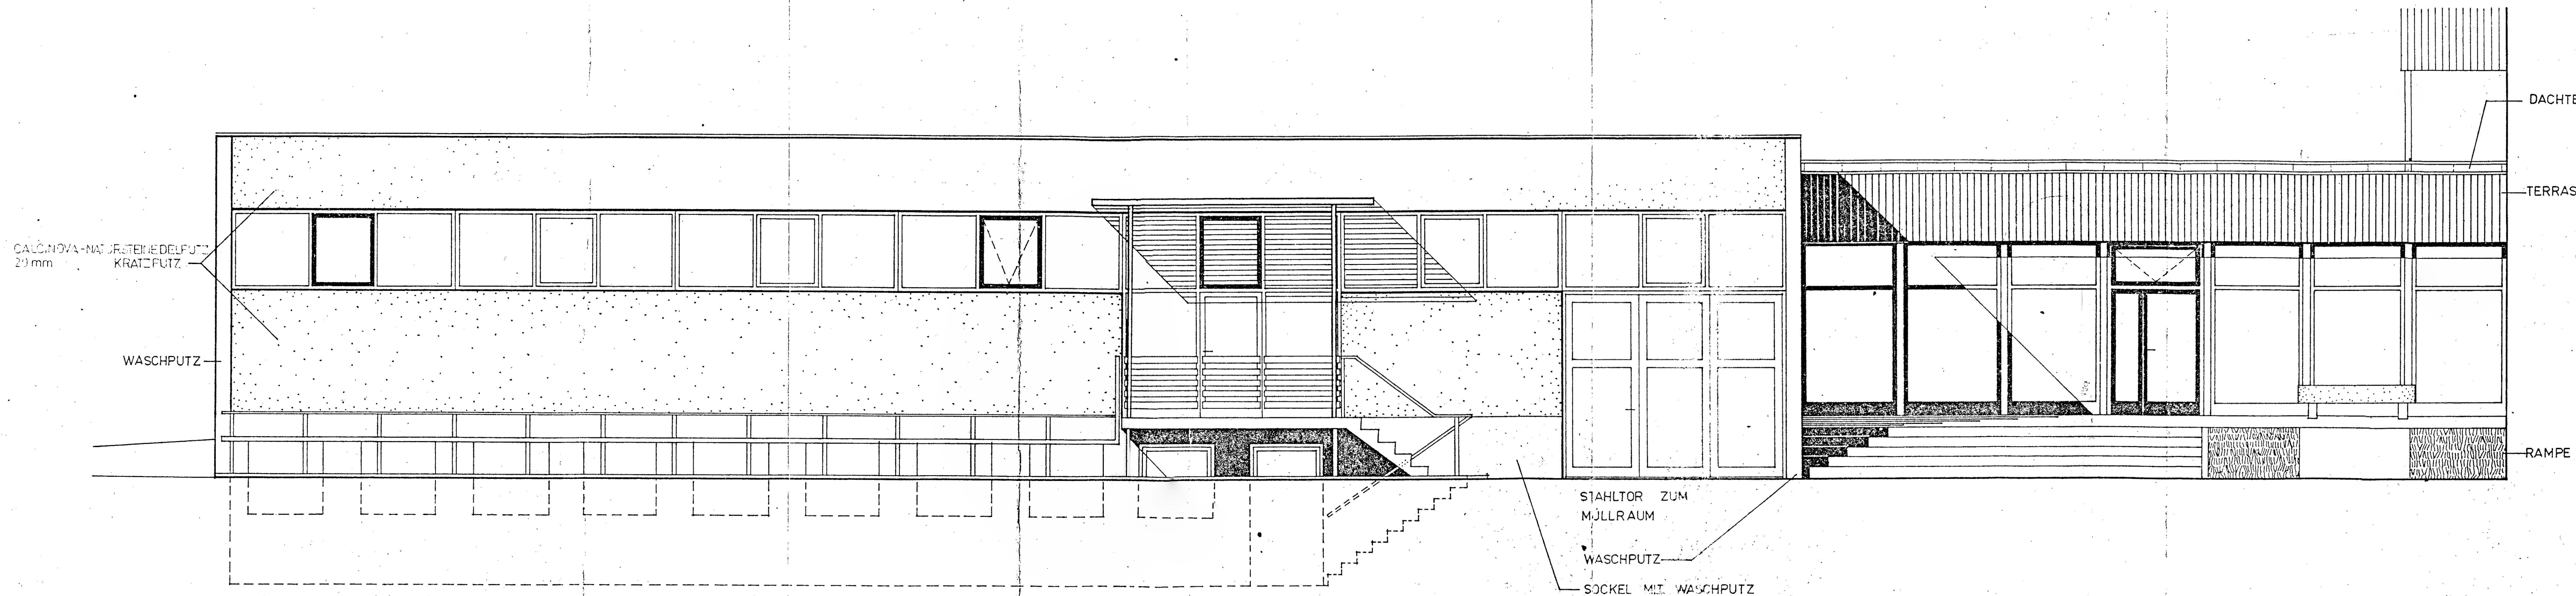

ALLE AL-KONSTRUKTIONEN NATUR ELOXIERT
 PUTZ - FLÄCHEN NACH PT.13 FARBPROJEKT
 TERRAZZOWASCHPUTZ 15mm DICK.

Gehört zum P
 Nr. B - 76/78
 STAATLICHE
 (2) Blatt 450009

20.4.75
 3.10.75


VED WCK FRANKFURT (ODER)
 RHEIN-ODER-STRASSE 11 • 60400 FRANKFURT

MASSSTAB	VERMESSUNG	GEODÄT. ANW.	ALTE	DATUM	1:50	4.4.72	9.11
----------	------------	--------------	------	-------	------	--------	------


FEIERABENDHEIM

NORDANSICHT

Feichmann Feichmann

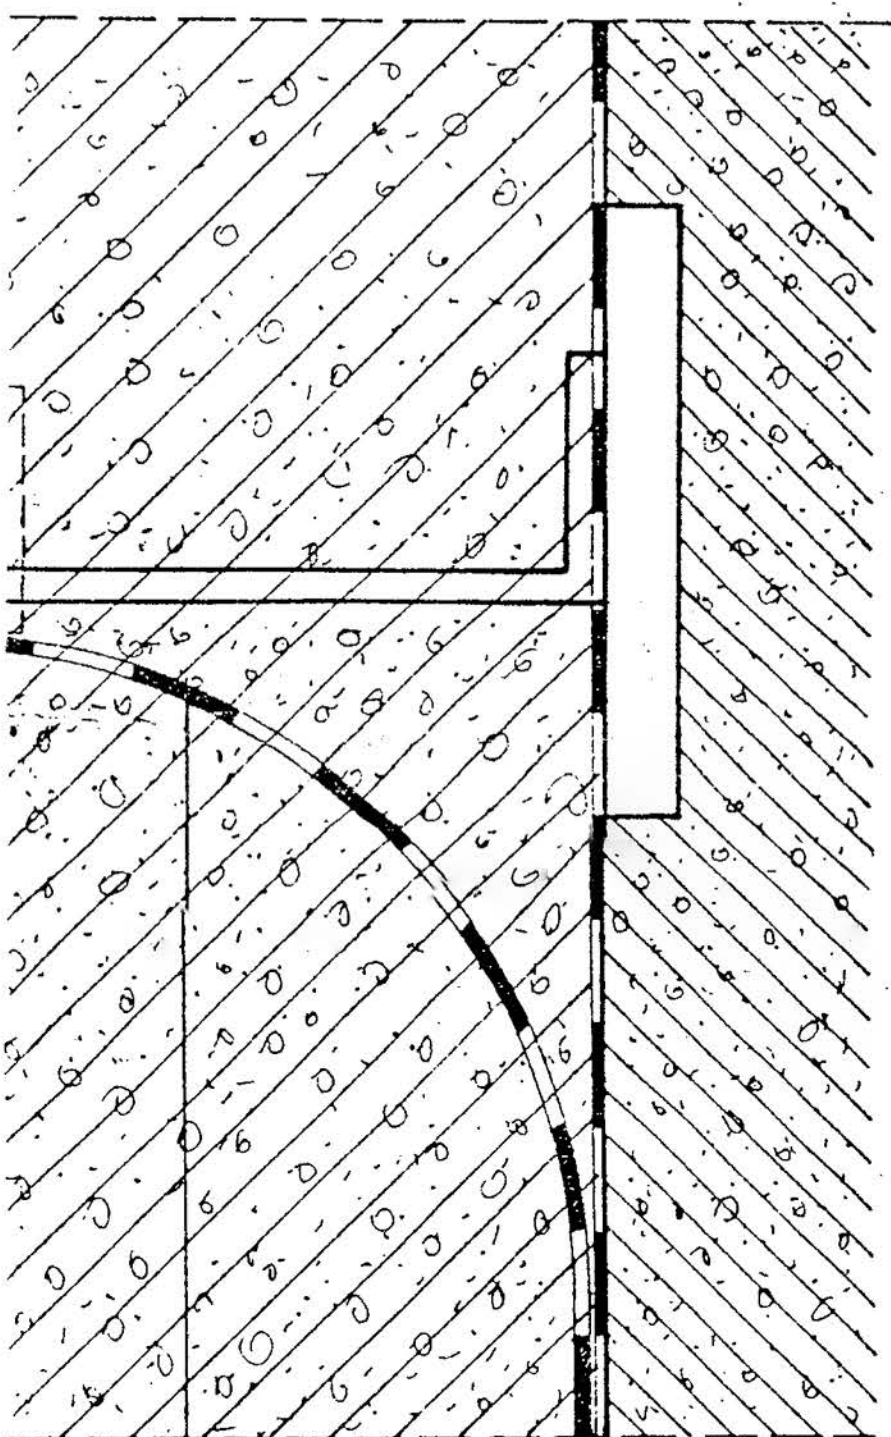


SCHNITT 3-3



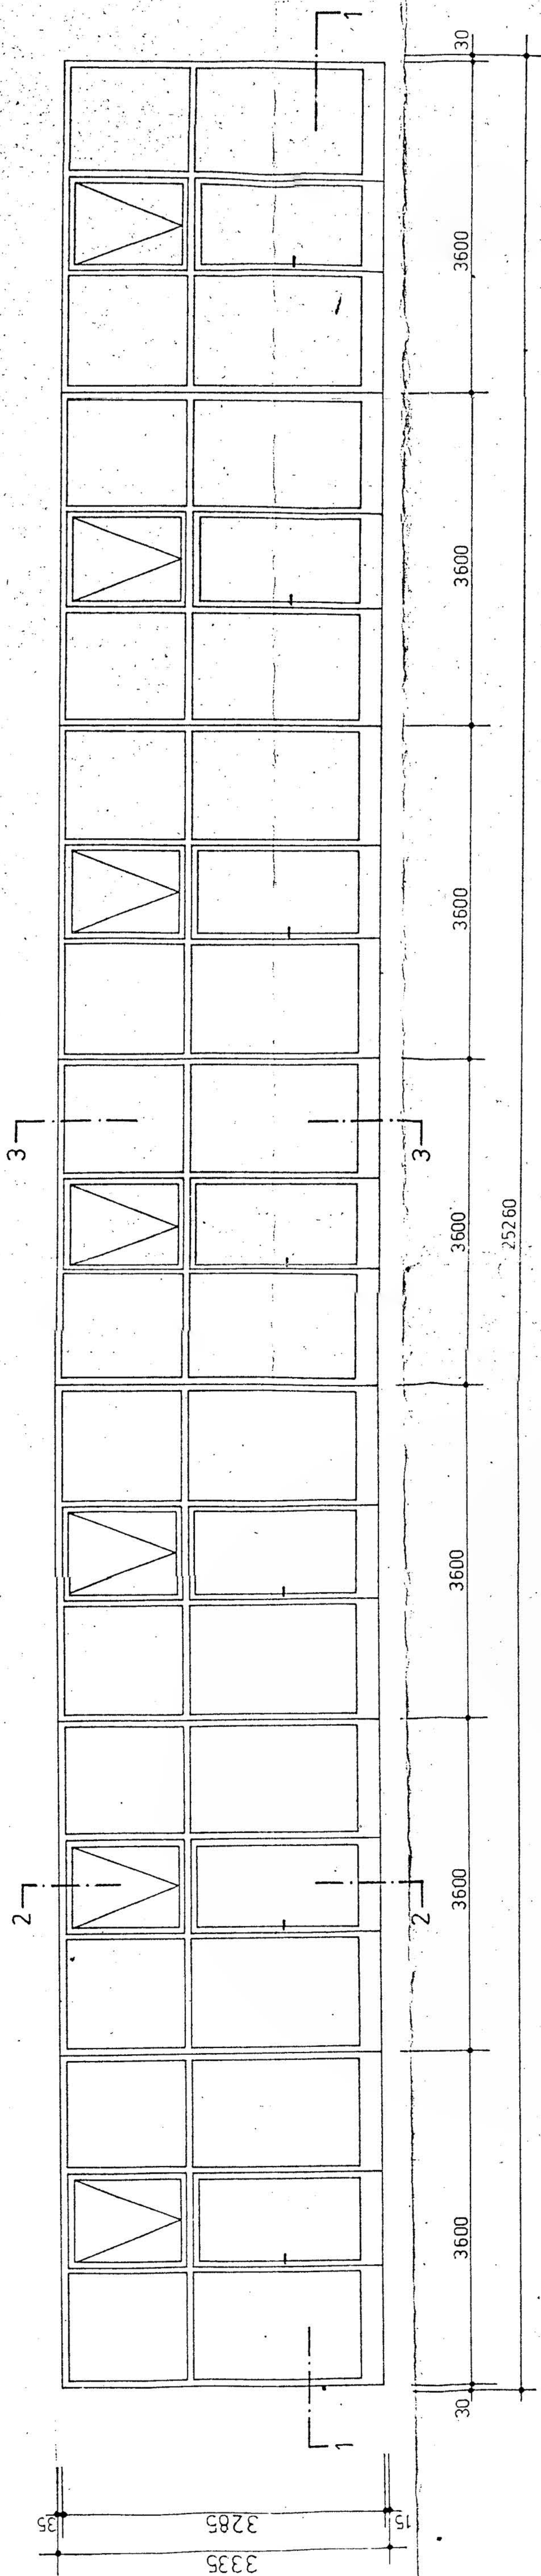


FENSTERWAND SAAL
AUSFÜHRUNG IN STAHL - ALU NAT. ELOX, THERMOSCHWEIBEN, AUSSTIEßFLÜGEL ÜBER DEN TÜREN, AL - DRÜCKERGARNITUREN
EINSTECKSCHLÖßER MIT ZYLINDERLECHUNG

bei 20.4.75

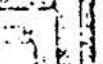 VEB WCK FRANKFURT (ODER) OTTIEB 1. FEBRUAR 1972 • FRANKFURT				
PROBENTYP:				
MASSSTAB:	VEZ. ANSCHLUS:	C. ANSCHLUS:	MESSSTAB:	ENTWURFSZEIT:
1:50 1:1	FEB. 72			9.15
FEIERABENDHEIM				
SAALFENSTER.				
ENTWURF:	SIGNATUR:		GRUPPE / FACHGRUPPE:	
<i>[Signature]</i>	<i>feichmann</i>			

Gehört zum Prüfungsbeleid
Nr. B - 76 / 75
STAATLICHE BAUAUFSICHT
(2) Bezirksbauamt, Frankfurt (Oder)

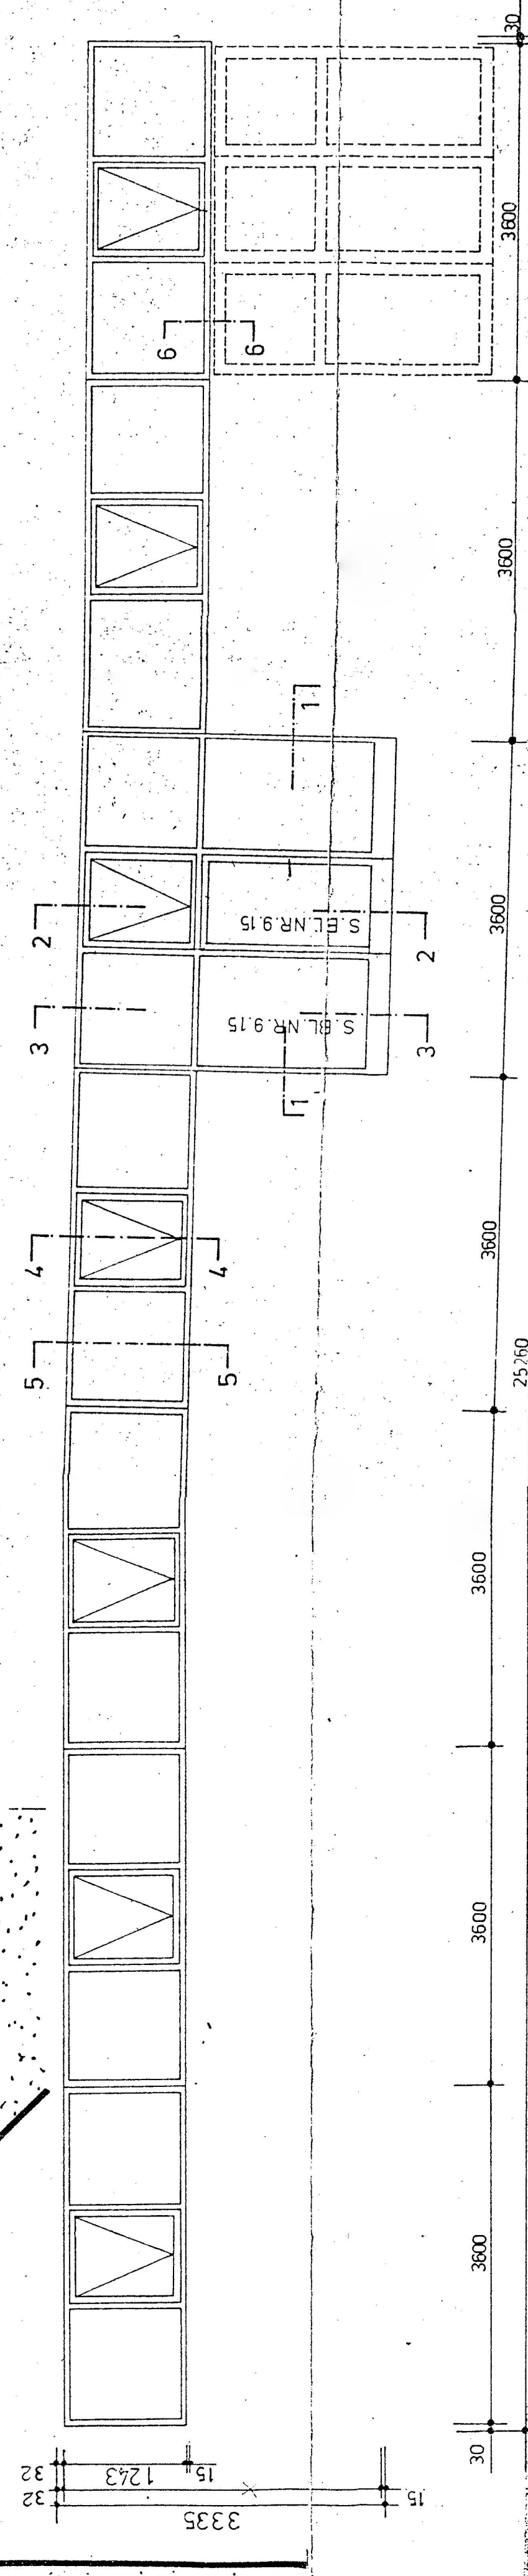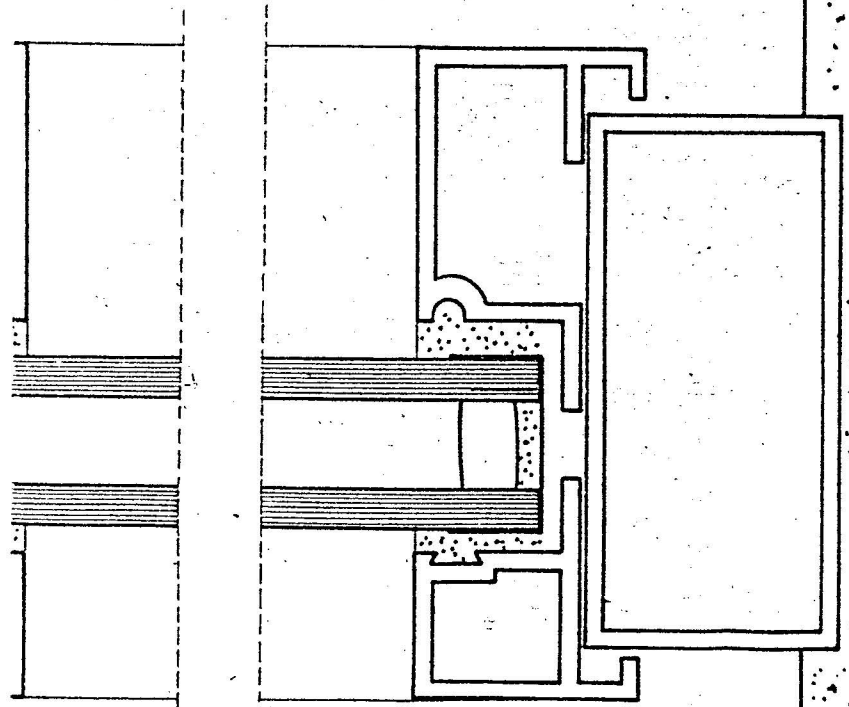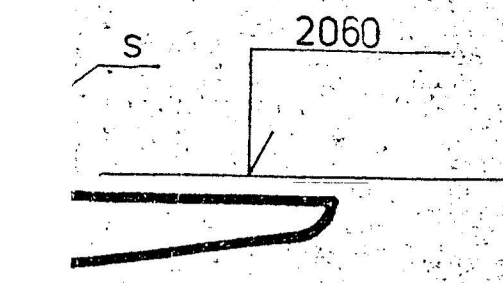

STAHLSCHIEBEALTOR
A1 LINKS 36 x 30 (180°)
TGL 21 - 382892

FENSTERWAND KÜCHE
AUSFÜHRUNG STAHL - ALU - NAT. ELOX
THERMOSCHIEBEN, AUSSTELLFLÜGEL
AL-DRÜCKERGÄRNITUR, EINSTECKSCHLOSS MIT ZYLINDERLOCHUNG

Gehört zum Prüfbescheid
Nr. B - 76 / 78
STAATLICHE BAUAUFSICHT
(2) Bei einem Fenster 21.1

bei 20.4.75

VEU W/GK FRANKFURT (ODER)				
VERMESSUNG UND KARTOGRAPHIE				
VERMESSUNG				
MAßSTAB	VERMESSUNG	ENTWURF	REVISION	BLATT
1:50, 1:1	4.4.72			9.18
FEIERABENDHEIM				
KÜCHENFENSTER UND TÜR DER ANLIEFERUNG				
Mols				
Herschmann				

	FUTTERTÜR	FUTTERTÜR	FUTTERTÜR F100		FUTTERTÜR F145	STAHLREHTÜR			BLENDRAHMENTÜR	STAHLSCHIEBEFALTÜR	KUHLRAUMTÜR		WC - TRENNWAND MIT TÜREN	OHNE TÜREN	
ABMESSUNG															
SYSTEMMASS	SIEHE BLATT 4.31 DES PROJ. TEIL 4														
(MAUERMASS)															
TYPENBEZEICHNUNG			TV 6X20 RECHTS TGL 22 886	TV 6X20 LINKS	TV 105 X 20 RECHTS	B1 RZ 12 x 21	B1 RZ 10,5 x 21	B1 LZ 12 x 21	SONDERANFERT. OHNE ANSCHLAG ZWISCHEN LEIB. ANALOG BL 9.23	A1 LINKS 36 X 30 (180°) TGL 21-382892	SPEZIALTÜR DER FA. KIENE		SONDERANFERTIGUNG	SONDERANFERTIGUNG	SONDERANFERTIGUNG
KELLERGEŠÖSS	2	8	1	1	1	1	2	1	1	1	—	—	—	—	—
ERDGESCHÖSS	2	1	—	—	—	—	—	—	—	—	1	1	1	1	1

	FUTTERTÜR	F 145	FUTTERTIEFE 490	FUTTERTÜR 145	FUTTERTÜR 145	FUTTERTÜR F.100	FUTTERTÜR F.100	BLENDRAHMENTÜR
ABMESSUNG								
SYSTEMMASS								
(MAUERMASS)								
TYPENBEZEICHNUNG	TV 75 X 20 RECHTS FUTTER UND BLATT MIT EICHE - FURNIER, GEBEIZT	TV 75 X 20 LINKS	TV 105 X 20 LINKS	TV 75 X 20 LINKS TGL 22 886	TG 2 12 X 20 LINKS TGL 22 886	TV 75 X 20 LINKS TGL 22 886	TV 75 X 20 RECHTS TGL 22 886	BLENDRAHMEN ZWISCHEN WÄNDEN
KELLERGEŠÖSS	—	—	—	—	1	—	—	—
ERDGESCHÖSS	2	1	1	1	1	1	1	1

ALLE HOLZTÜREN MIT STECKSCHLOSS

SCHLOSSARTEN SIEHE SONDERBLÄTTER „SCHLIESSANLAGE“
DIE LIEFERUNG DER DRÜCKERGARNITUREN IST MIT DEM LIEFERBETRIEB
DER SCHLIESSANLAGEN FESTZULEGEN






AUSSERDEM IM PROJEKT ENTHALTENE TÜREN:
AL TÜREN BL.NR. 9.15 SAALFENSTERWAND MIT TÜREN
9.17 EINGANGSHALLE FENSTERWAND MIT TÜREN
9.18 KÜCHENFENSTER MIT TÜR DER ANLIEFERUNG
9.25 SPEISESAL EINGANGSTÜR

FARBUCHE BEHANDLUNG SHI. PT.13

Gehört:
Nr. B - 76 / 76
STAATL.
(2) B...

Teil 20.4.75

VEB WGK FRANKFURT (ODER)					
BETRIEB KONSTRUKTION PA FRANKFURT					
PROJEKT-NR.:	GEZEICHNET:		GEZEICHNET AM:	RECHNUNG:	BLATTGRÖSSE:
MASSSTAB:	MARZ 72				9.20
FEIERABENDHEIM FRANKFURT (ODER) KOPERNIKUSSTR.					
TÜRÜBERSICHT					
BEARBEITER:	GEHEILIGTER:		CHEFARCHIT.		FACTOR-LEITER:
Reichmann	Reichmann				

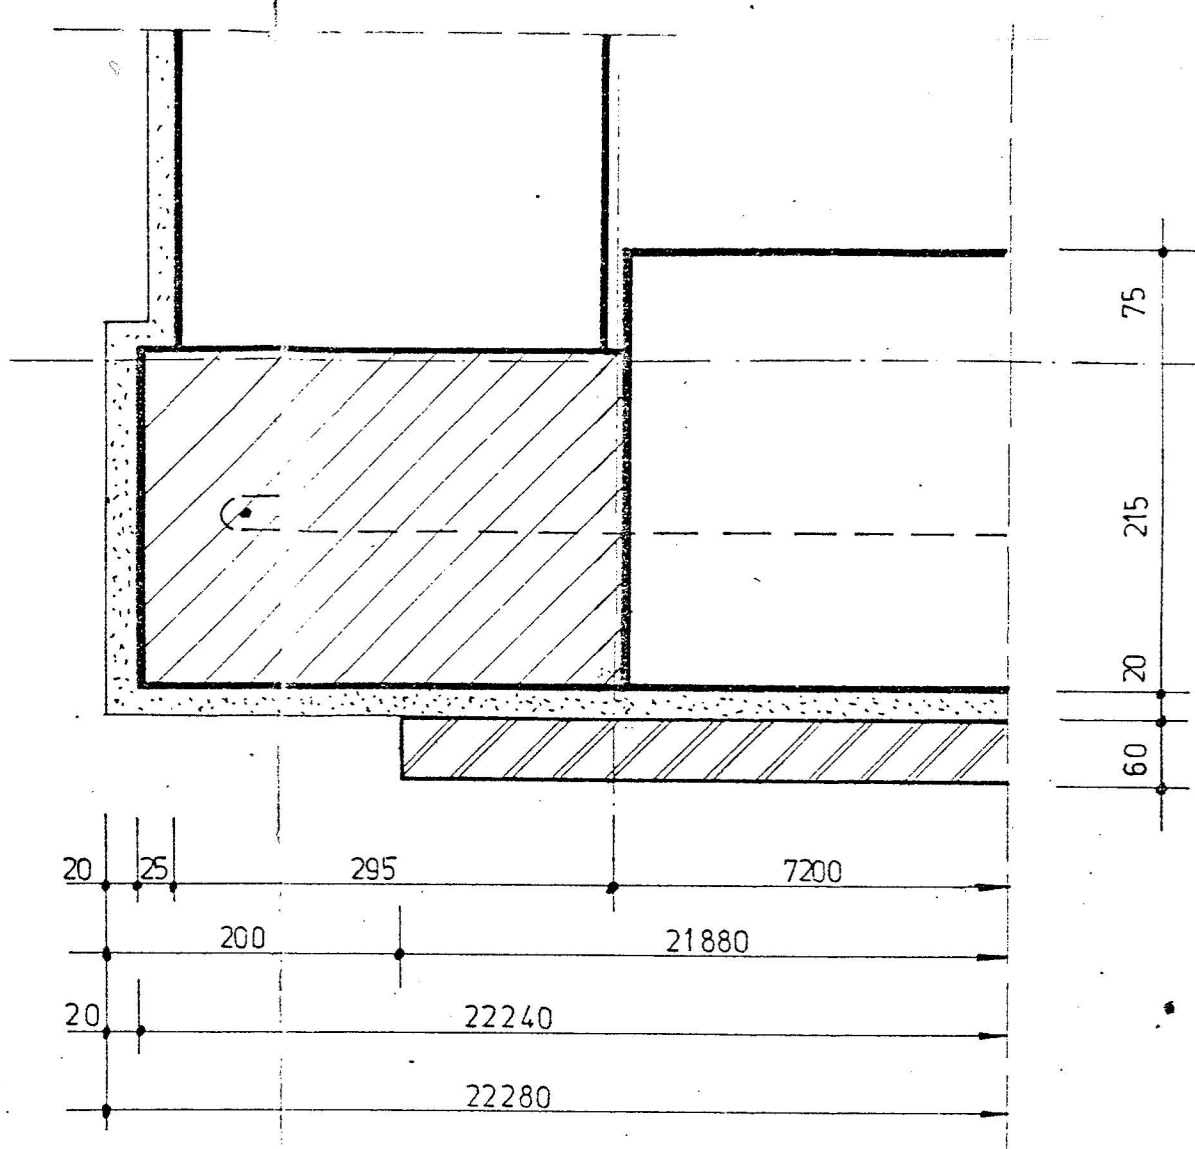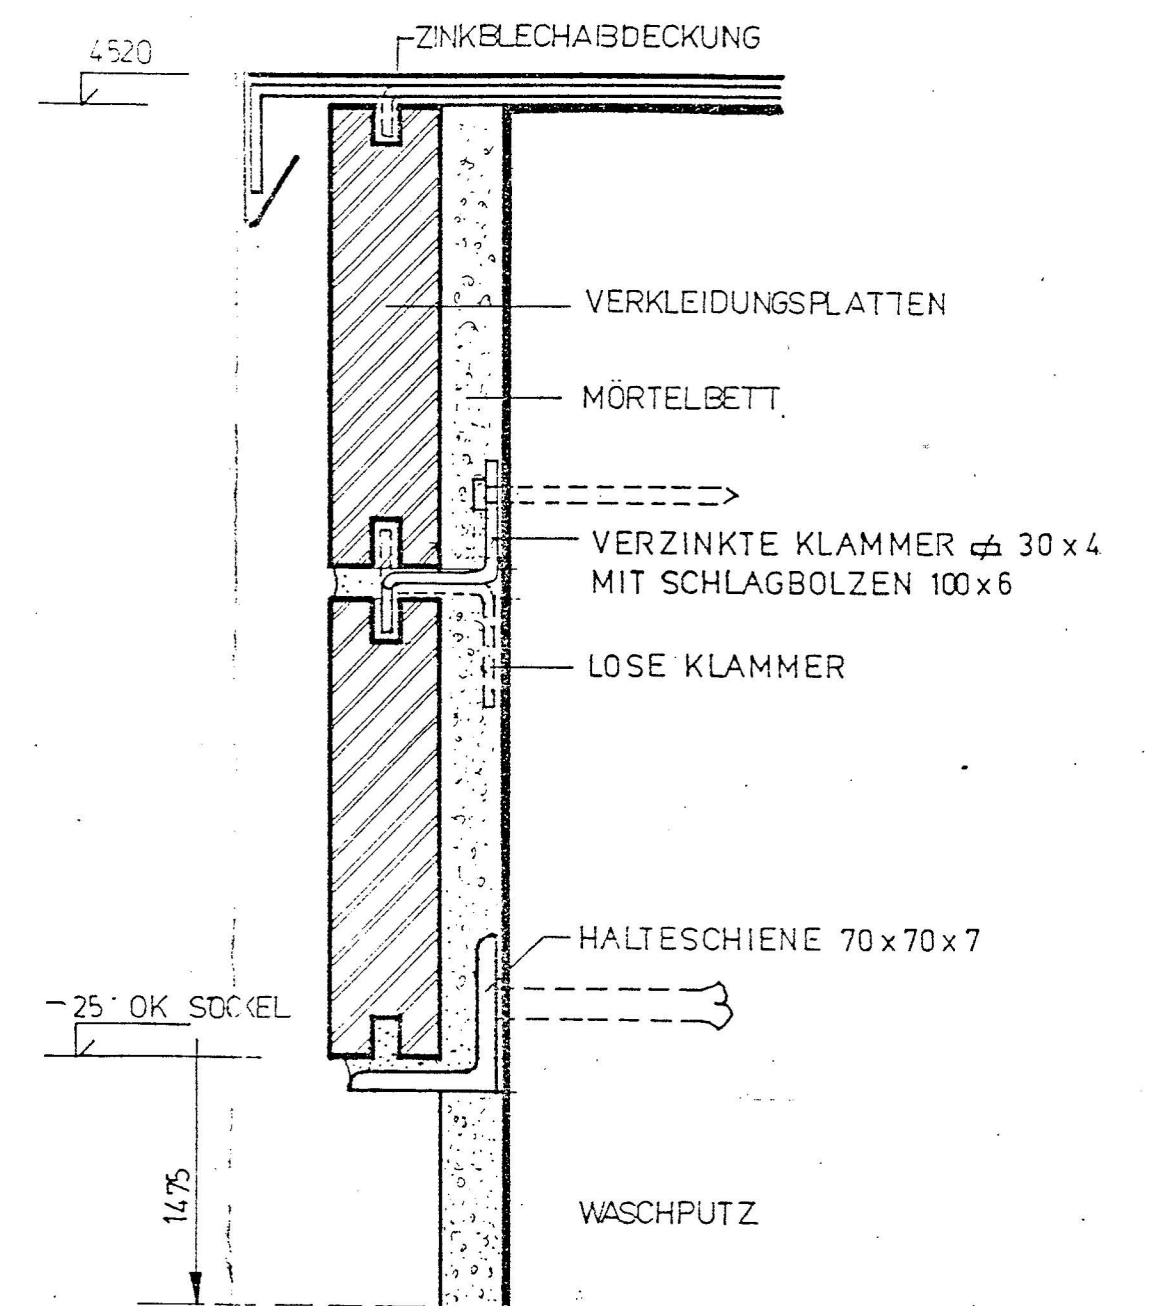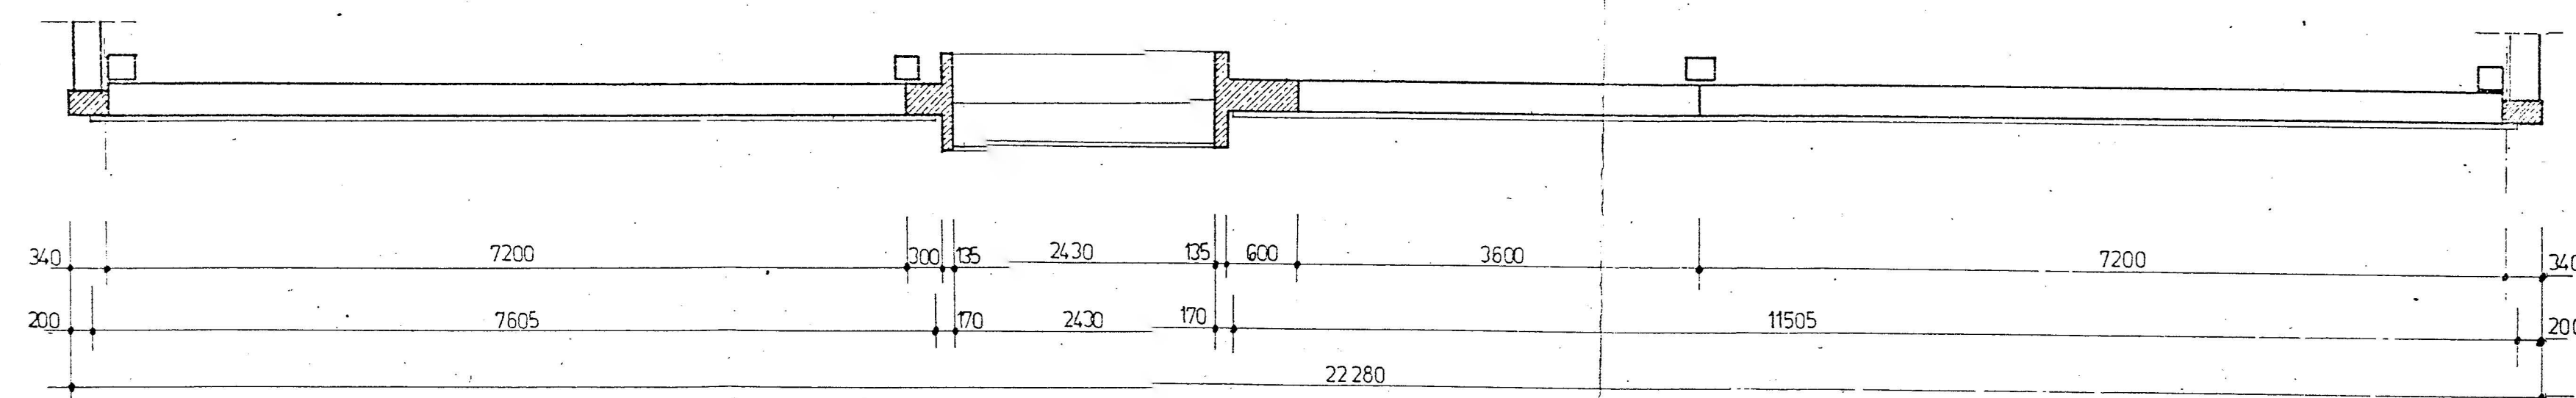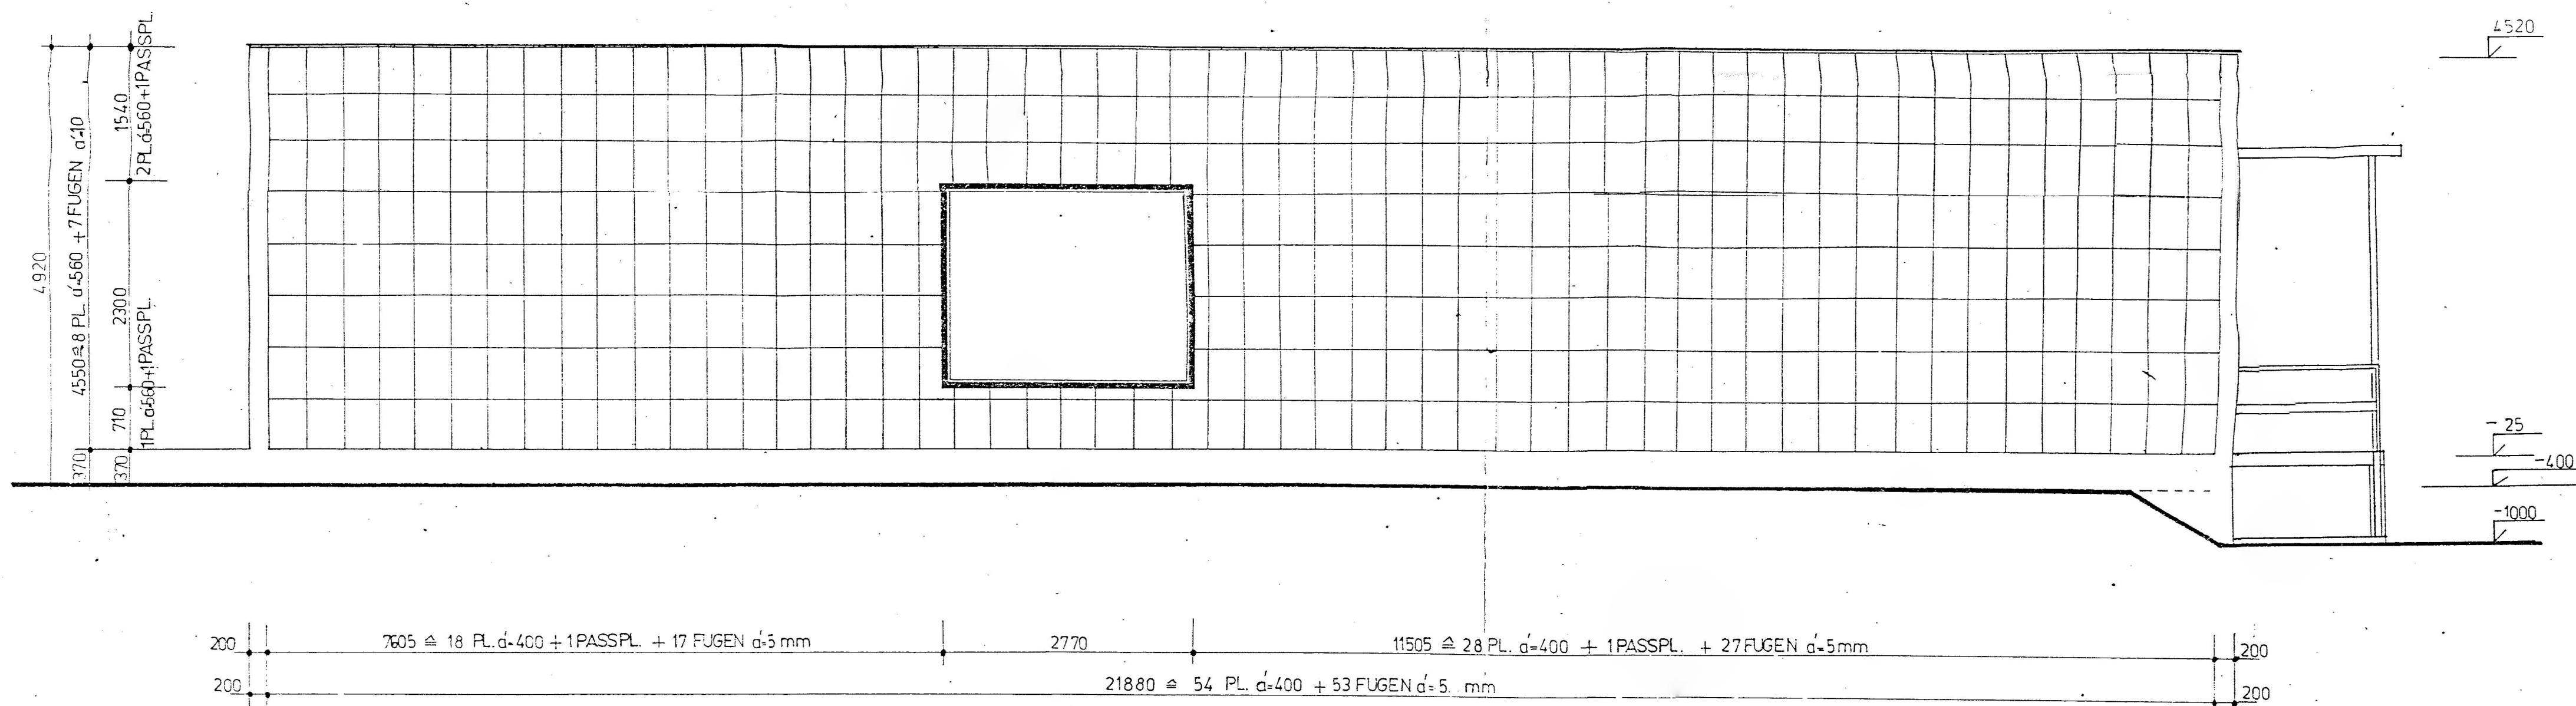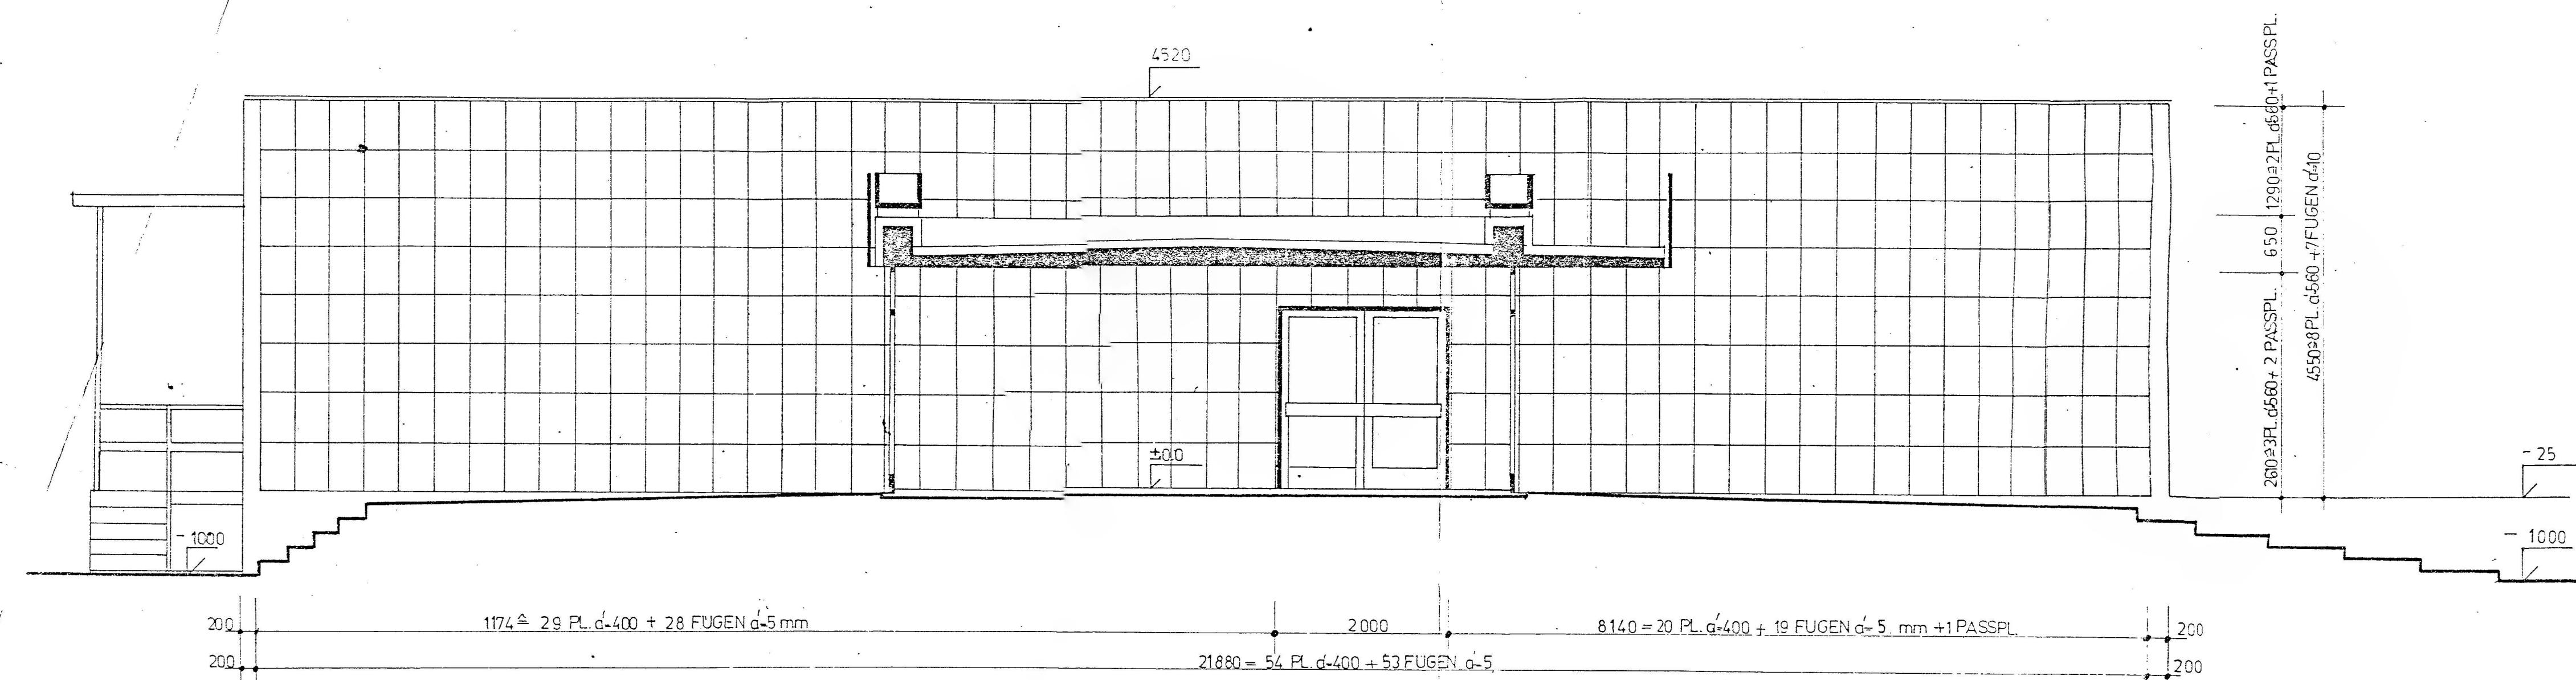

VOR ANBRINGEN DER WANDPLATTEN
IST DAS TERRASSENDACH DER
EINGANGSHALLE FERTIGZUSTELLEN
S. BL. 9.37

Gehört zu:
Nr. D - 76/78
STAATLICHES
Bezirksamt

20.4.75 fol.

VEB WOK FRANKFURT (ODER)					
BETRIEB KONSTRUKTIONEN • PA FRANKFURT					
PROJEKT-NR.:					
MASSSTAB:	ZEICHNUNG:	GRUNDRISS:	QUERSchnitt:	DETAILANSICHT:	BL. NR.:
1:50	4.4.72				9.31
FEIERABENDHEIM					
PLATTENVERKLEIDUNG					
BEGLEITUNG:					
VERMÄSSLER:					
FACHBEREICH:					