

04083

Feierabendheim
mit Pflegestation
Leipzig - Gröna
240 Plätze 1985/86

im mit Pflegestationen

1. VEB Baukombinat Leipzig		Dimensionen		W.-Sk.-Mischbauweise 20 kN		FAH 240 WBS 70 36 kN	
3. Erzeugn./Proj.-bez.		Gröna WK 7 F A H 240 Pl.		WBS 70 36 kN WBS 70 GL			
6. Gliederung in Teilobj.		Bettenhaus Verbindungsbau Versorg.trakt		Bettenh. Verb.bau Versorg.trakt		Gesamt	
2. ELN-Nr./Projektur Obj.Nr.		81-407/217/GE		Pflichtenheftwerte			
4. Bearb.-st./-jahr (K-St.)		K 2 28.4.83		K 1 v. 23.4.1987			
5. Kapazität		Heimplätze(Hpl) 241		240		240	
7. Großplattenbauweise		GH (mm) 2.800		2.800		3.300	
- Laststufe		kN 50		36		50	
- Hauptraster		mm 3.600		3.600/3.000		3.000	
- Systemlänge		SL (mm) 57.970		15.000		18.000	
- Systembreite		SB (mm) 20.170		12.000		24.000	
- Systemhöhe		SH (mm) ab 00 22.850		4.560			
8. Geschözzahl		Anzahl ges. 7		2		6...7	
- Kellergeschoß		Anzahl 1		1		1	
- Geschözzahl ü. OGT		Anzahl 6		1		1	
9. Preiskennzahlen standortlos							
- Preisbasis		PB 83				PB 86	
- Objektpreis		TM/NE 31,300		7,970		49,5	
- Baubgebepreis		TM/NE 21,678		5,298		34,2	
- IAP Ausrüstung		TM/NE 8,438		2,370		15,3	
- dev. Erstausrüstung		TM/NE 4,703		0,908			
10. Dimensionskennziffern							
- umb. Raum		m ² /NE 104,29		17,03		122,0	
- Bruttofläche		m ² /NE 33,49		4,95		40,0	
- bebaute Fläche		m ² /NE 4,56		2,36			
- Freifläche		m ² /NE 10,37					
11. gepl. Objekte/Anz. Hpl.							
- 1988)		Anz. Obj./		1/240 Markranstädt			
- 1989) Langfr. Harm.		Hpl. ges.		1/240 Heiterblick		1/240 Gröna	
- 1990) v. 10.7.86						2/480 Borna-SI	
						Großschocher	

11

2

3

4

5

6

7

8

9

12. Funktionelle Charakteristik

-	Teilkapazitäten								
.	Heimpl./Objekt	Hpl./Obj.	241	-	-	-	-	-	240
.	dav.FAH-Pl./% d.Obj.-Kap.	Fapl./%d.Obj.k.	132/54,5 %	-	-	-	-	-	)
.	dav.Pfl.-Pl./% d.Obj.-Kap.	Pfpl./%d.Obj.k.	109/45,5 %	-	-	-	-	-	) entspr.
.	max.Pflegepl.(durch Austausch)	max. Pfl.pl.	88 ... 109	-	-	-	-	-	) Proj.
.	Hpl.i.Wohn-Schlafräum f.1								) richt-
.	Pers./% ...	Hpl./%d.Obj.K.	48/48/36 %	-	-	-	-	-	) linie
.	Hpl.i.Wohn-Schlafräum f.2								)
.	Pers./% ...	Hpl./%d.Obj.K.	42/84/64 %	-	-	-	-	-	)
.	Isolierplätze	Plätze	2	-	-	-	-	-	)
.	Pl.in rollstuhlgerechten								)
.	Wohn-Schlafräum	Plätze	24	-	-	-	-	-	)
.	Pl. im variabl.Bereich	Plätze	-	-	-	-	-	-	)
.	Tischpl.im Kult.-u.Speise-								)
.	saal/%d.Obj.kap.	Tpl./%d.Obj.K.	-	-	112/46,47 %	-	-	-	)
.	Küchenkapazität								
.	Anzahl warme Essenportionen	Anzahl	-	-	360	-	-	-	350
.	dav. Gäste-u.Außenhausport.	Anzahl	-	-	80	-	-	-	-
.	Spezielle Versorg.kapazität	Anzahl	-	-	-	-	-	-	-
.	Stationsgrößen								
.	Feierabendstationen	Anzahl	2	-	-	-	-	-	-
.	Pflegestationen	Anzahl	4	-	-	-	-	-	-
.	Personal	Anzahl	60	-	-	-	-	-	-

1

2

3

4

5

6

7

8

9

Erzeugnisübersicht Feierabendheim mit Pflegestationen

1. VEB Baukombinat Leipzig	Dimensionen	W.-Sk.-Mischbauweise 20 kN			FAH 240 WBS 70 36 kN			
3. Erzeugn./Proj.-bez.		Grünau WK 7 F A H 240 Pl.			WBS 70 36 kN WBS 70 GL			
6. Gliederung in Teilobj.		Bettenhaus Verbindungsbau Versorgungstrakt			Bettenh. Verb.bau Versorgungstrakt			Gesamt
2. ELN-Nr./Projektur Obj.Nr.	81-407/217/GE				P f l i c h t e n h e f t w e r t e			
4. Bearb.-st./-jahr (K-St.)	K 2 28.4.83				K 1 v. 23. 4. 1987			
5. Kapazität	Heimplätze(Hpl)	241	-	-	240	-	-	240
7. Großplattenbauweise	GH (mm)	2.800		3.300	2.800		3.300	-
- Laststufe	kN	50		20	36		50	-
- Hauptraster	mm	3.600		3.000	3.600/ 3.000		3.000	-
- Systemlänge	SL (mm)	57.970	15.000	18.000	-	-	-	-
- Systembreite	SB (mm)	20.170	12.000	24.000	-	-	-	-
- Systemhöhe	SH (mm) ab 00	22.850		4.560	-	-	-	-
8. Geschoßzahl	Anzahl ges.	7		2	6...7		1	-
- Kellergeschoß	Anzahl	1		1	1		-	-
- Geschoßzahl ü. OFT	Anzahl	6		1	6		1	-
9. Preiskennzahlen standortlos								
- Preisbasis	PB 83	-	-	-	-	-	-	PB 86
- Objektpreis	TM/NE	31,300		7,970	-	-	-	49,5
- Bauabgabepreis	TM/NE	21,678		5,298	-	-	-	34,2
- IAP Ausrüstung	TM/NE	8,438		2,370	-	-	-	15,3
- dav.Erstausrüstung	TM/NE	4,703		0,908	-	-	-	-
10. Dimensionskennziffern								
- umb. Raum	m ³ /NE	104,29		17,03	-	-	-	122,0
- Bruttofläche	m ² /NE	33,49		4,95	-	-	-	40,0
- bebaute Fläche	m ² /NE	4,56		2,36	-	-	-	-
- Freifläche	m ² /NE	10,37		-	-	-	-	-
11. gepl.Objekte/Anz.Hpl.								
- 1988)	Anz.Obj./		1/240	Markranstädt	-	-	-	-
- 1989) Langfr.Harm.	Hpl.ges.		1/240	Heiterblick	-	1/240	Grimma	
- 1990) v.10.7.86			-		-	2/480	Borna-SI Großzschocher	

1

2

3

4

5

6

7

8

9

12. Funktionelle Charakteristik

-	Teilkapazitäten									240
.	Heimpl./Objekt	Hpl./Obj.	241	-	-	-	-	-	-	
.	dav.FAH-Pl./% d.Obj.-Kap.	Fapl./%d.Obj.k.	132/54,5 %	-	-	-	-	-	-	)
.	dav.Pfl.-Pl./% d.Obj.-Kap.	Pfpl./%d.Obj.k.	109/45,5 %	-	-	-	-	-	-	) entspr.
.	max.Pflegepl.(durch Austausch)	max. Pfl.pl.	88 ... 109	-	-	-	-	-	-	) Proj.
.	Hpl.i.Wohn-Schlafräum f.1									) richt-
.	Pers./% ...	Hpl./%d.Obj.K.	48/48/36 %	-	-	-	-	-	-	) linie
.	Hpl.i.Wohn-Schlafräum f.2									)
.	Pers./% ...	Hpl./%d.Obj.K.	42/84/64 %	-	-	-	-	-	-	)
.	Isolierplätze	Plätze	2	-	-	-	-	-	-	)
.	Pl.in rollstuhlgerechten									)
.	Wohn-Schlafräum	Plätze	24	-	-	-	-	-	-	)
.	Pl. im variabl.Bereich	Plätze	-	-	-	-	-	-	-	)
.	Tischpl.im Kult.-u.Späise-									)
.	saal/%d.Obj.kap.	Tpl./%d.Obj.K.	-	-	112/46,47 %	-	-	-	-	)
.	Küchenkapazität									
.	Anzahl warme Essenportionen	Anzahl	-	-	360	-	-	-	-	350
.	dav. Gäste-u.Außenhausport.	Anzahl	-	-	80	-	-	-	-	-
.	Spezielle Versorg.kapazit.	Anzahl	-	-	-	-	-	-	-	-
.	Stationsgrößen									
.	Feierabendstationen	Anzahl	2	-	-	-	-	-	-	-
.	Pflegestationen	Anzahl	4	-	-	-	-	-	-	-
.	Personal	Anzahl	60	-	-	-	-	-	-	-

1

2

3

4


5

6

7

8

9

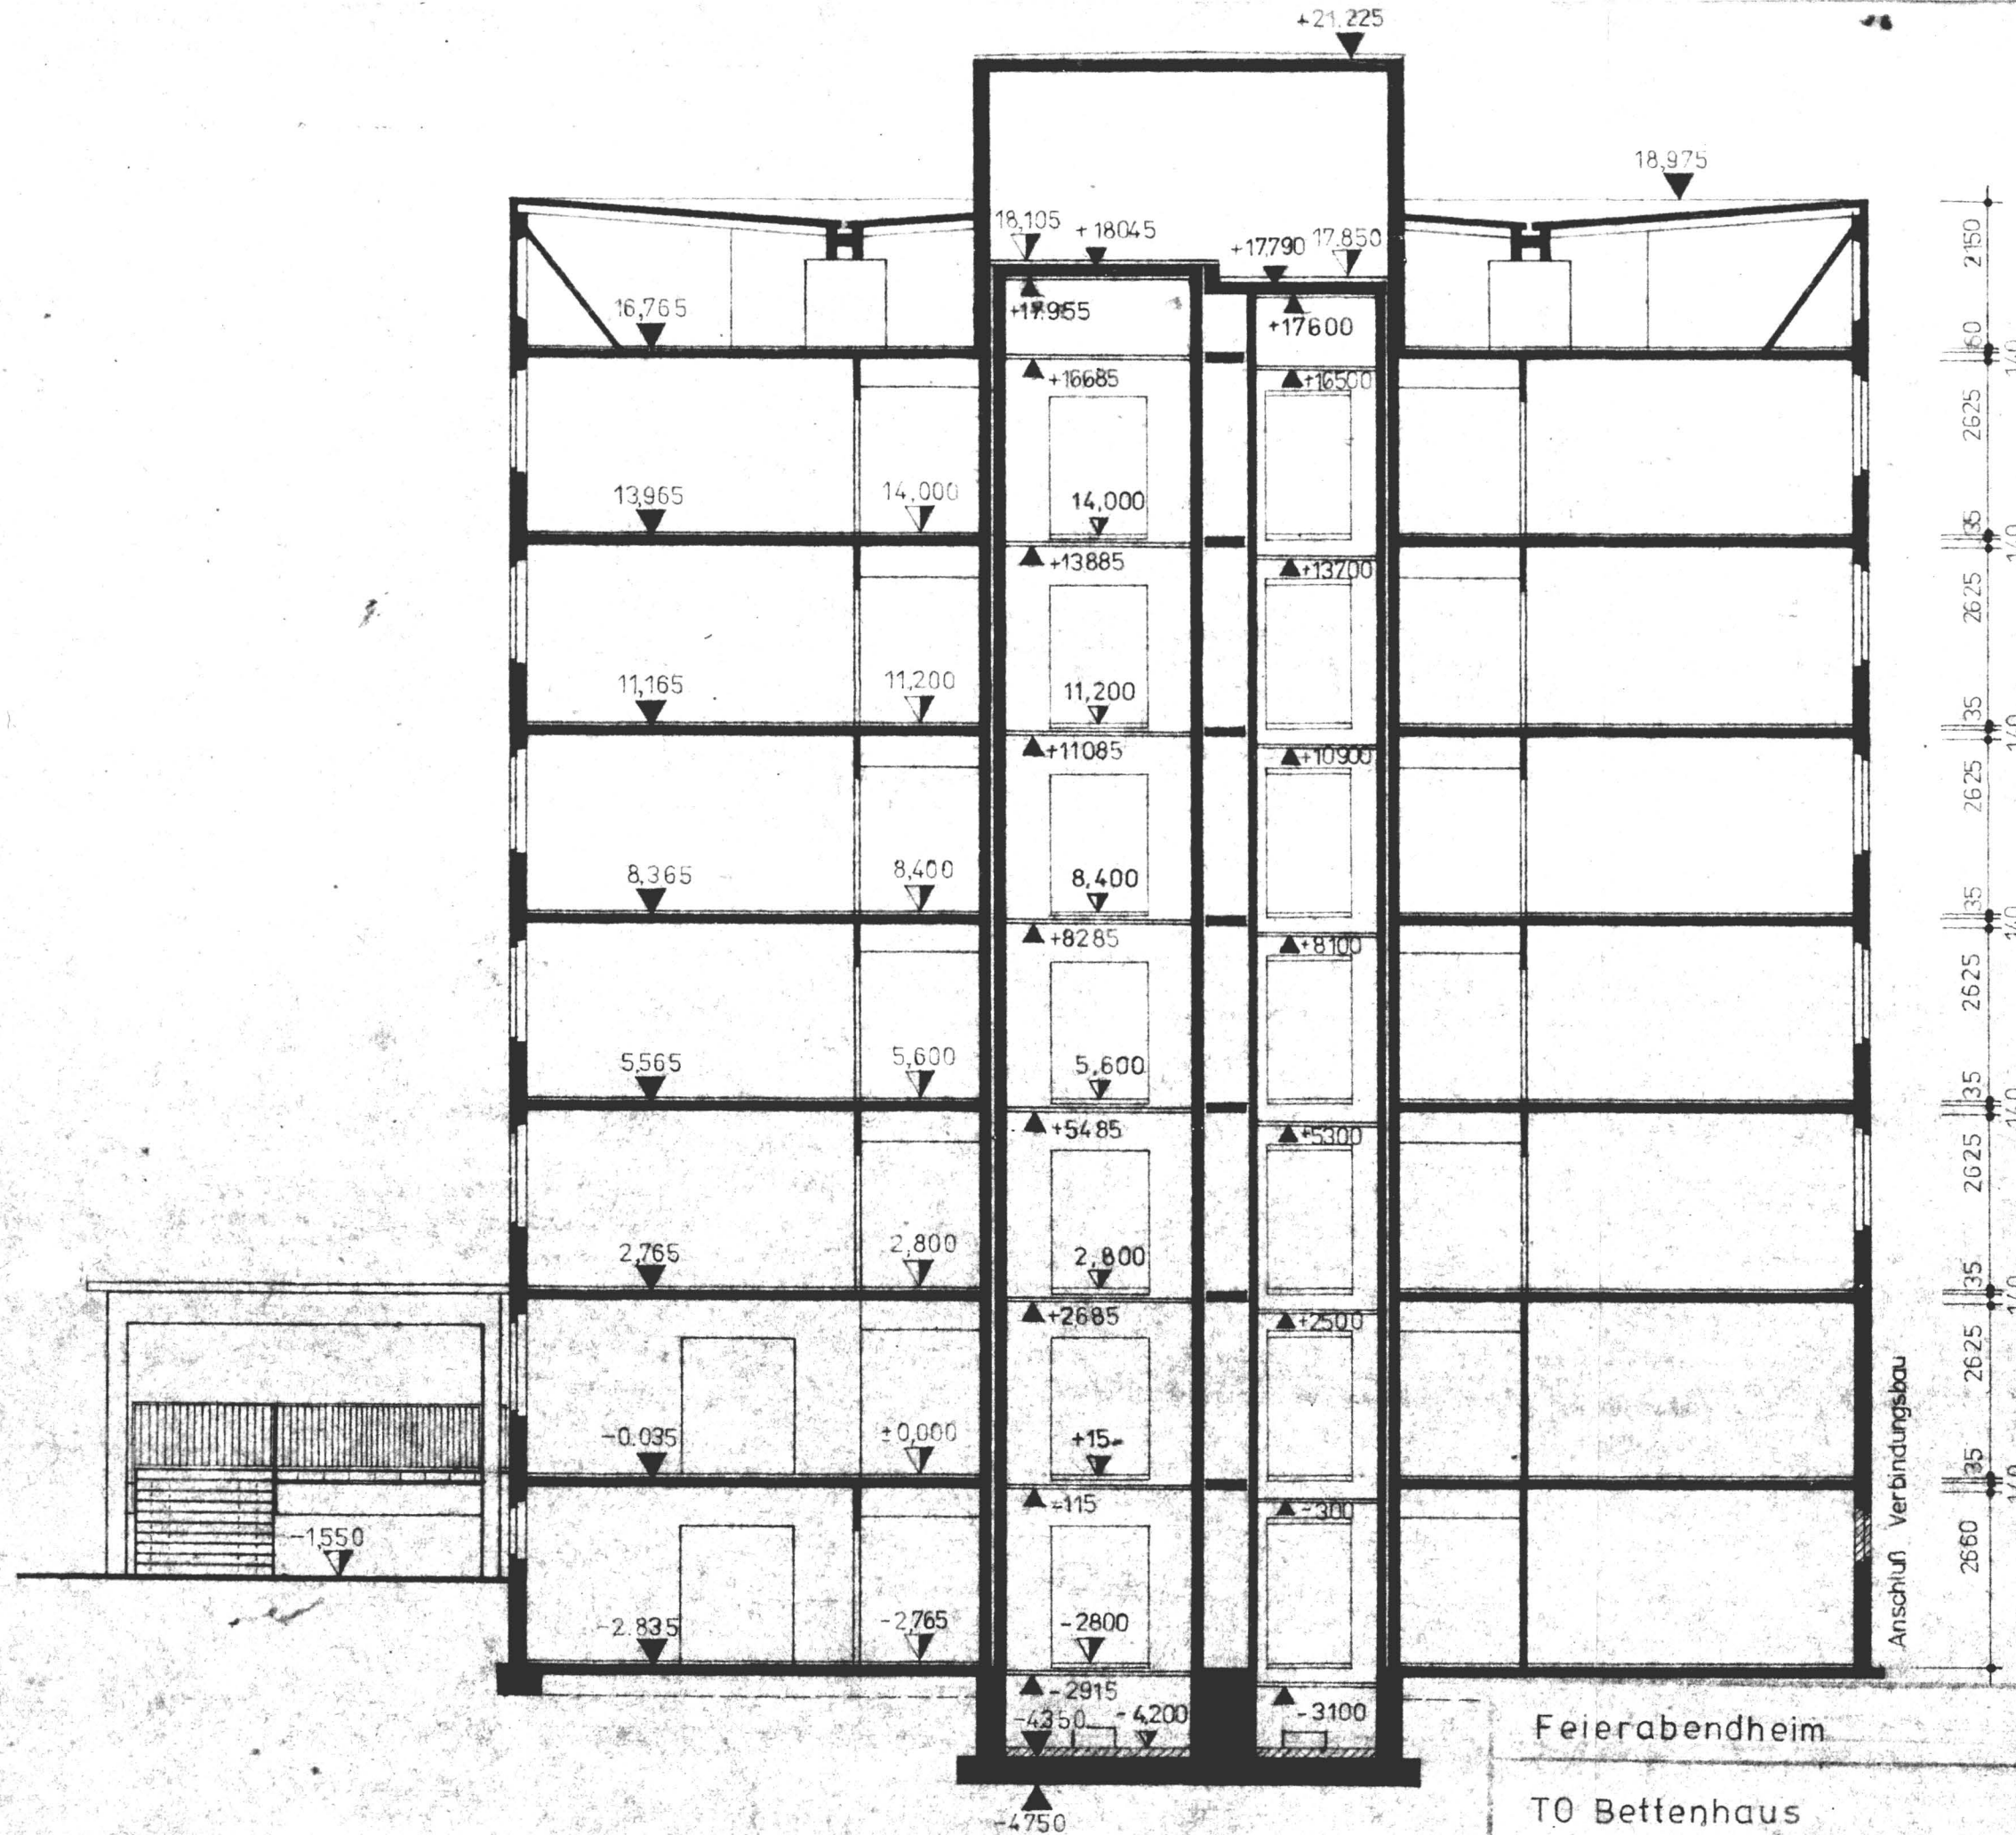

D -

6

5

4

3

2

1

K

▽ Oberfläche fertige Konstruktion
▽ Oberfläche Rohbaukonstruktion

Feierabendheim

FAH 240

T0 Bettenhaus

Gebäudeschnitt zwischen Achse 11 und 12

VEB BAUKOMBINAT LEIPZIG
KB PRODUKTIONSVORBEREITUNG



Datum
September 1984

Orig. Format A3

Nun. IV-Form. A3

4.6

Blatt - Nr. 2

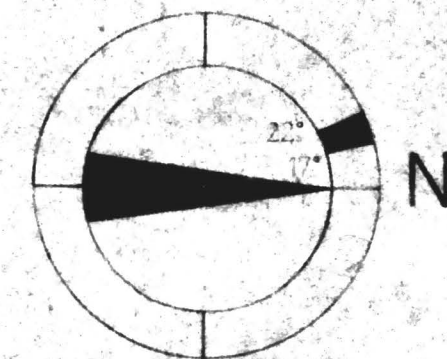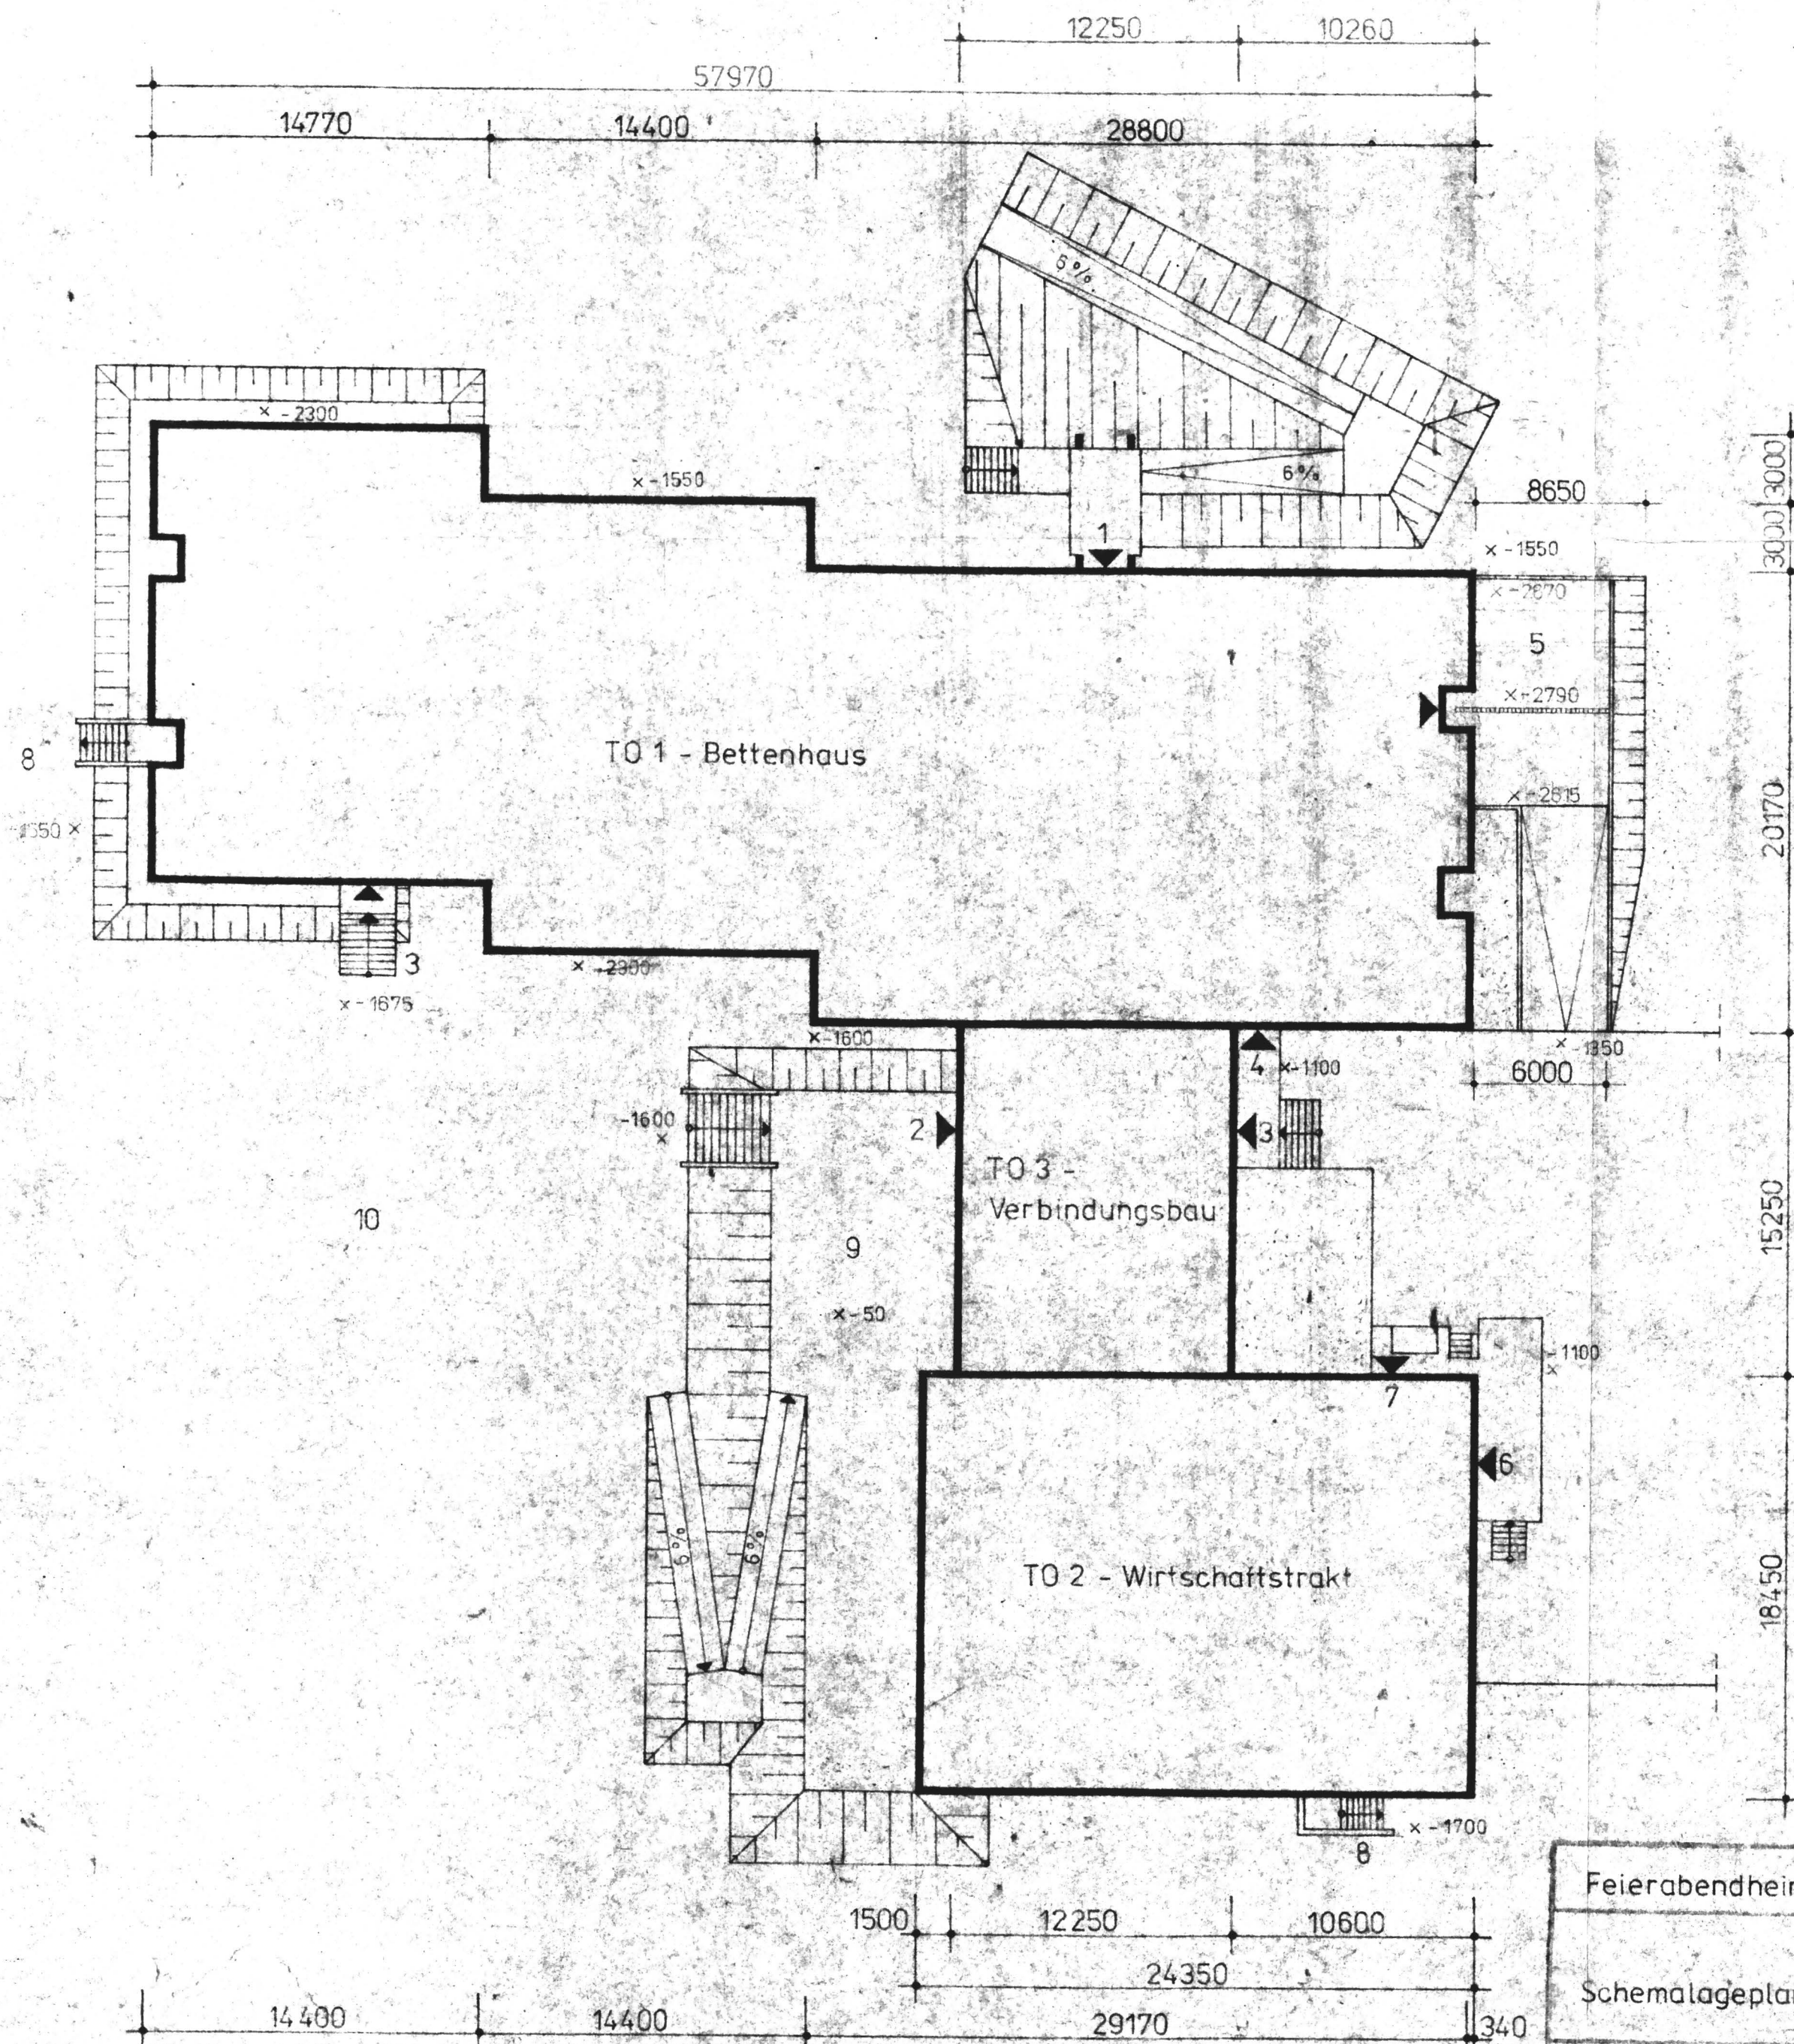

Feierabendheim FAH 240

Schemalageplan

BAUKOMBINAT LEIPZIG


01.03.86

5.4

410/535

8. Melde

Bl. - Nr. 1

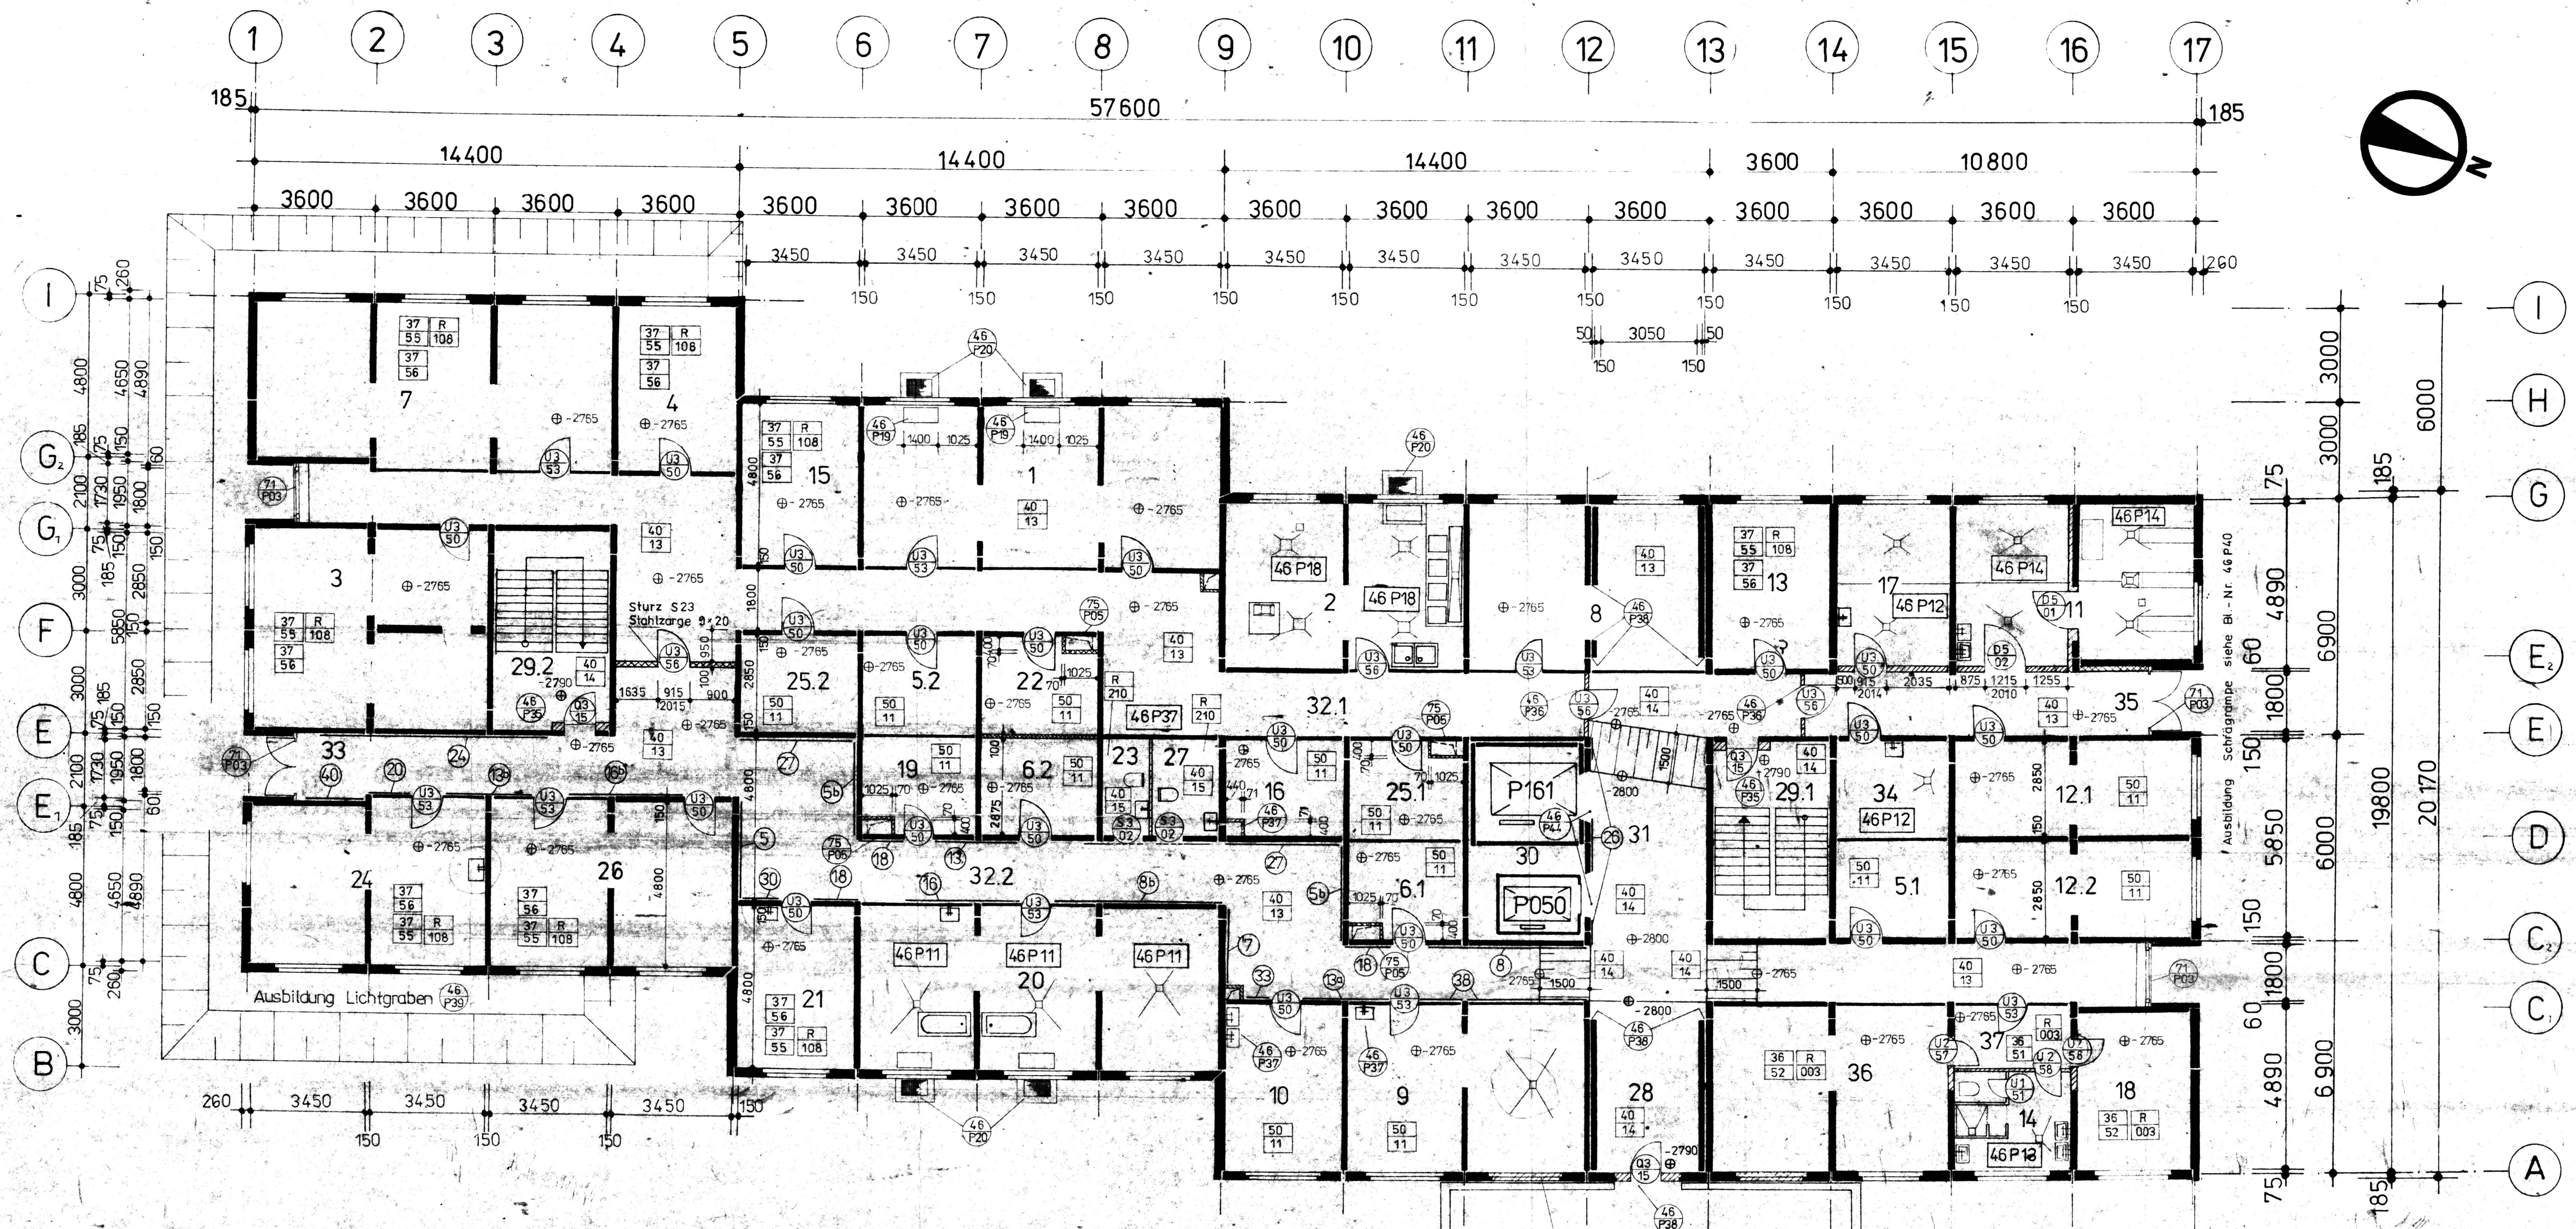

1	Trockenraum	50.28 m ²	21	Beschäftigungsraum	16.56 m ²
2	Waschraum	33.68 m ²	22	Waschmittellager	9.40 m ²
3	Bügelraum	40.18 m ²	23	WC-Handwerker	3.91 m ²
4	Nährraum	16.56 m ²	24	Beschäftigungsraum	33.16 m ²
5	Möbellager	9.99 m ²	25	Elt-Anschlußraum	947 m ² / 9.97 m ²
6	Lager Sekundärrohstoffe	9.46 m ² / 9.92 m ²	26	Raum für Gruppengymnastik	33.68 m ²
7	Waschlag. Reinwäsche	50.28 m ²	27	WC Rollstuhlfahrer	5.96 m ²
8	Lager Schmutzwäsche	32.53 m ²	28	Durchgang zum Verbindungsbau	14.77 m ²
9	Hausmeisterwerkstatt u. Lager	33.59 m ²	29	Treppenhaus	20.18 m ²
10	Handwerkerwerkstatt	16.56 m ²	30	Bettenaufzug P161	
11	Leichenaufbewahrungsraum	32.48 m ²	31	Personenaufzug P050	
12	Nachlaß-Lagerraum	20.07 m ² / 19.93 m ²	32	Zentraler Erschließungsbereich	33.60 m ²
13	Büro Wäschepersonal	16.56 m ²	33	Flur	87.78 m ² / 120.20 m ²
14	Reinigungsraum mediz. Personal	9.18 m ²	34	Eingang	4.55 m ²
15	Büro Techn. Leiter	16.56 m ²	35	Medizinischer Müll	10.12 m ²
16	Fahrradraum	9.83 m ²	36	Abtransport Leichen	19.12 m ²
17	Desinfektionswäsche	16.63 m ²	37	Umkleiraum mediz. Personal	34.10 m ²
18	Umkleiraum mediz. Personal	16.05 m ²		Vorraum	7.49 m ²
19	Geräteraum für Gymnastik	9.46 m ²			
20	Physiotherapie	50.80 m ²			

Fensteröffnungen nach Verlegen der Versorgungsleitungen mit MZ 15, M6 III zumauern.

46P... = BL-Nr. für Detailzeichnungen dieser Räume

U3 50 Türpositionen nach Ausbauliste bzw. BKL-Katalog Türen, Tore, Luken

18 Positionen Handläufe nach BL-Nr. 75 P17

36 R 52 003 Fußboden bzw. Fußbodenrand nach BKL-Katalog Fußböden
Bei Räumen ohne Angaben siehe Detailgrundrisse 46P...


Alle Räume mit 37 55 erhalten über dem Fundamentbereich den Fußboden 37 56 siehe auch 46 P43

⊕ Fußbodenhöhen beziehen sich auf ± 0.00 = OF Fußboden Treppenpodest 1. Geschoß

Geschoßangabe für alle Räume: 0 - ...

Gasbeton

Feierabendheim FAH 240		VEB BAUKOMBINAT LEIPZIG	
T0 Bettenhaus		Kombinatsbetrieb Produktionsvorbereitung	
Kellergeschoß		Datum	5.4
		Mai 1987	
		ORIG-FORMAT A1	
		MIN.RV-FORM A3	
Prod.-Abteilungsleiter	Projektleiter	Projektteil-Verantwortl.	BLATT-NR. 2

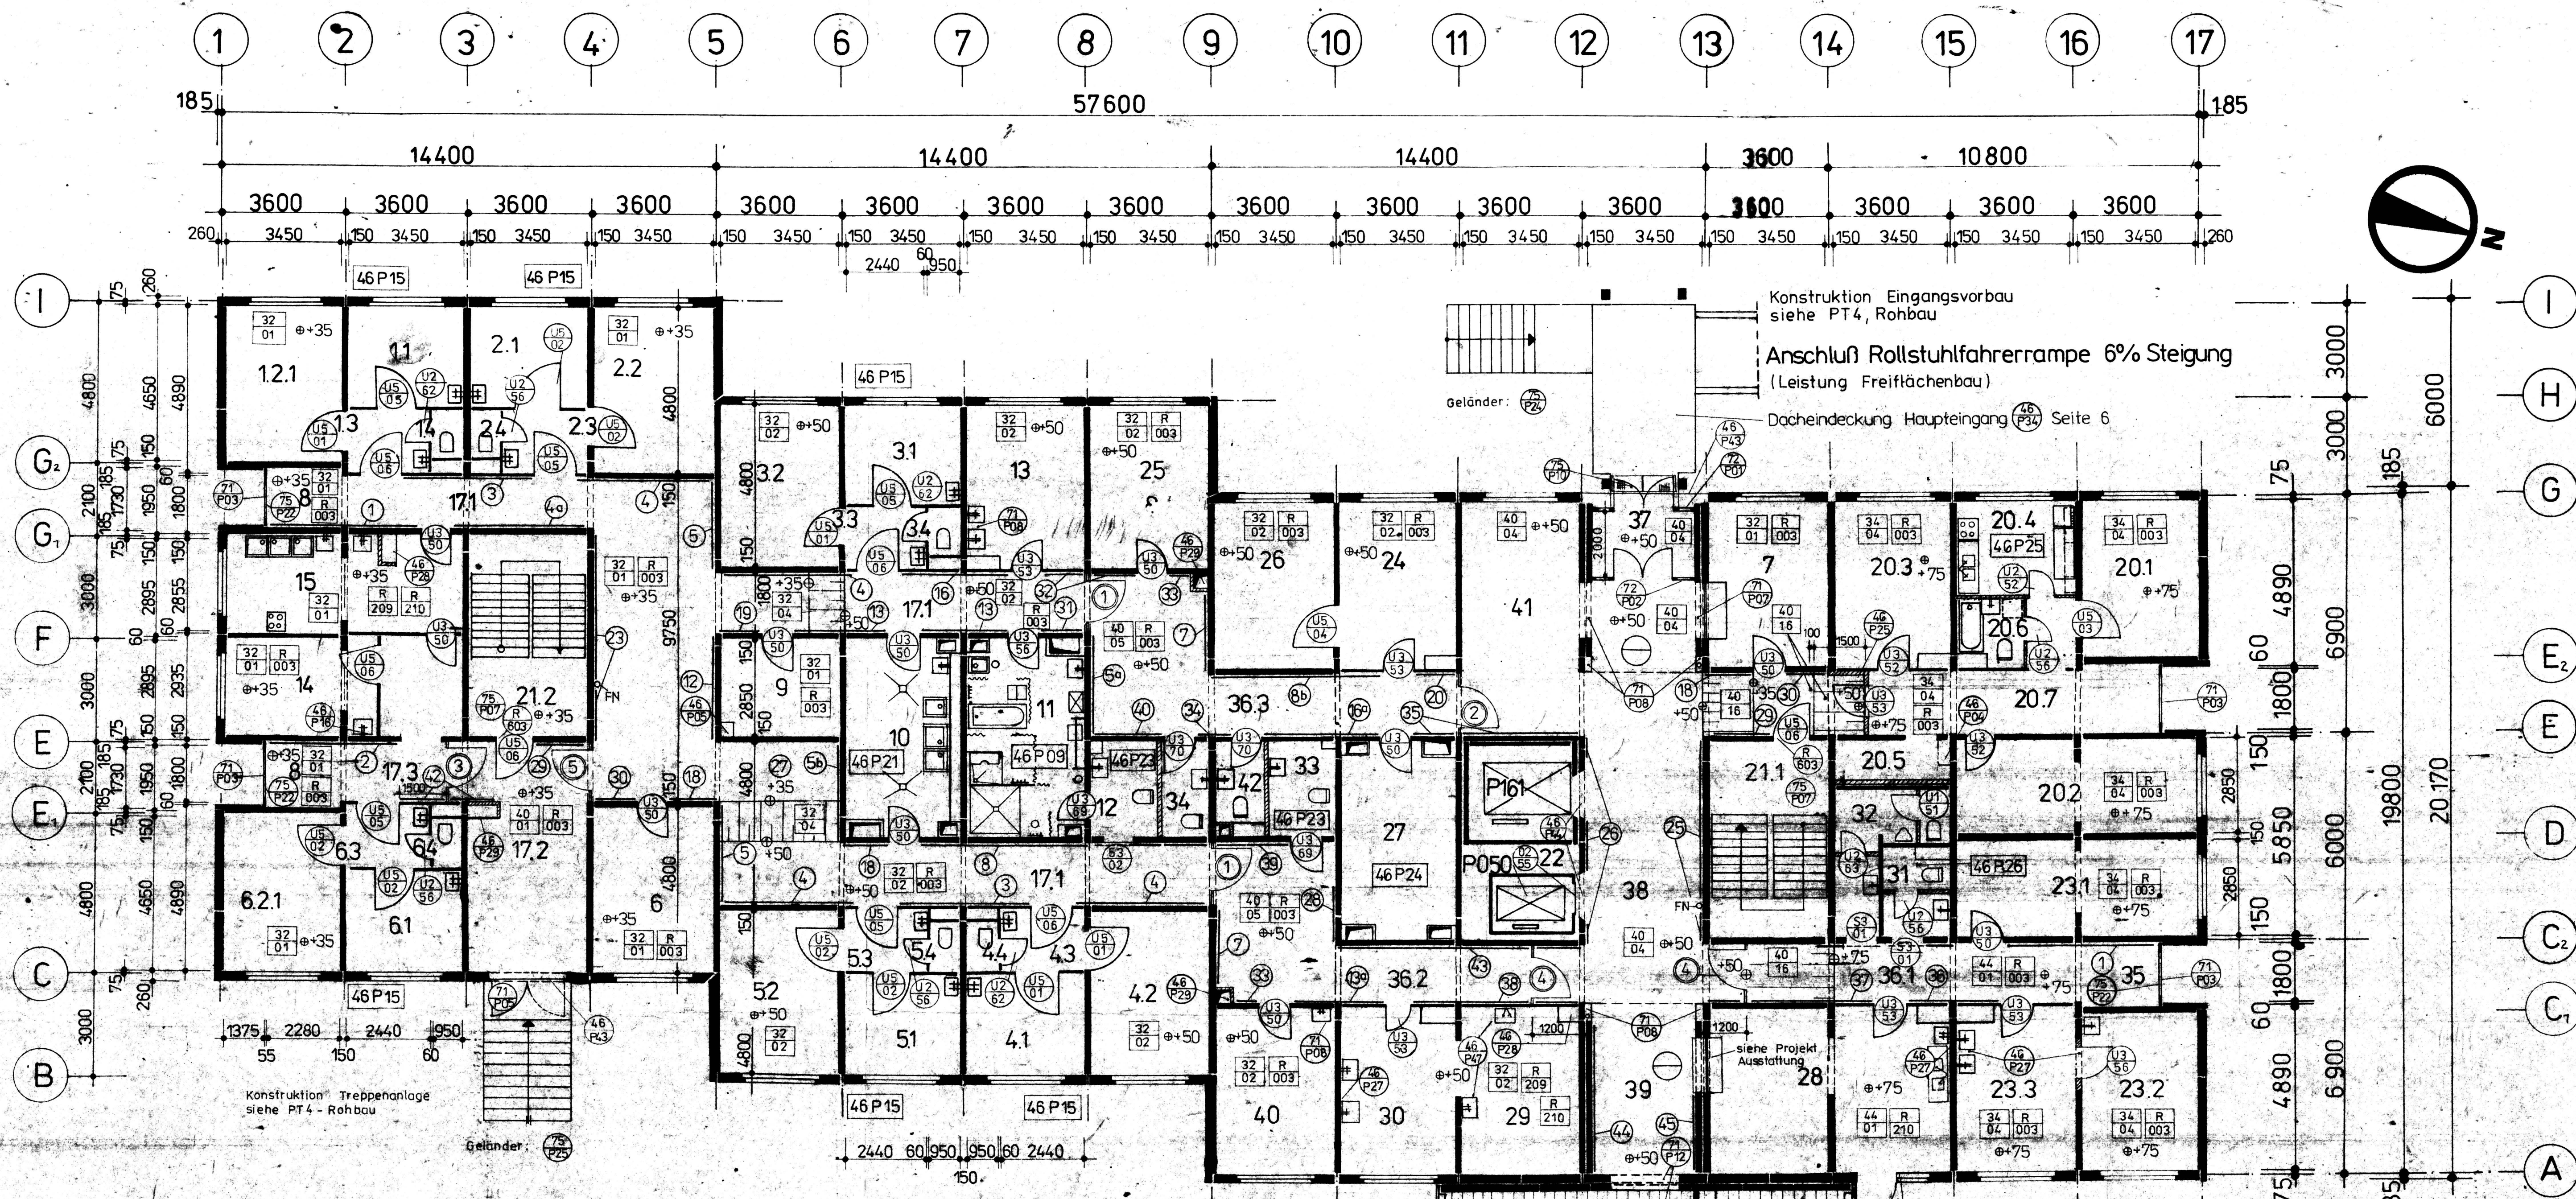

Pflegestation:

1	Bettzimmer 1 Person	10,01 m ²
2	Bettzimmer 2 Personen	16,56 m ²
21	Bettzimmer 2 Personen	16,04 m ²
3	Vorraum	4,96 m ²
4	WC	1,39 m ²
6	Gemeinschaftsraum	10,56 m ²
8	Kommunikationszone	4,55 m ²
9	Abstellraum	9,57 m ²
10	Spül- und Abfallraum	17,44 m ²
11	Großes Bad	17,99 m ²
12	WC Rollstuhlfahrer	5,76 m ²
13	Stationszimmer	16,47 m ²
14	Personalraum	12,87 m ²

Hausmeisterwohnung:

201	Wohnzimmer	16,10 m ²
202	Schlafzimmer	19,93 m ²
203	Kinderzimmer	16,43 m ²
204	Küche	9,38 m ²

20.5	Abstellraum	3,83 m ²
20.6	Bad	3,81 m ²
20.7	Flur	21,06 m ²
21	Treppenhaus	20,36 m ²
22	Bettenaufzug P161 Personenaufzug P050	20,18 m ²

Medizinische Betreuung:

231	Oberschwester	19,93 m ²
232	Arztzimmer	16,04 m ²
233	Schwesternzimmer	16,57 m ²
24	Büroraum (2 APL)	16,17 m ²
25	Büroraum (2 APL)	16,56 m ²
26	Heimleitung	16,56 m ²
27	Raum für Rollstühle	18,29 m ²
28	Verkaufsstelle mit Lagerraum	33,99 m ²
29	Kosmetik, Fußpflege	16,55 m ²
30	Frisör	16,55 m ²
31	WC Patienten	4,63 m ²
32	Büro und Arzt, Männer-WC	9,49 m ²
33	WC Rollstuhlfahrer, öffentlich	5,72 m ²
34	Büro und Arzt, Frauen-WC	3,79 m ²
35	Wartezimmer	4,55 m ²
36	Flur	36,1 = 17,75 m ² , 36,2 = 26,82 m ² , 36,3 = 30,02 m ²
37	Windfang	6,81 m ²
38	Zentraler Erschließungsbereich	54,20 m ²
39	Durchgang zum Verbindungsbau	16,41 m ²
40	Büro Sozialfürsorge	16,56 m ²

41	Empfangshalle	17,33 m ²
42	WC Verkaufsstelle	3,31 m ²
7	Pförtneraum	16,81 m ²

Numerierung Wohneinheiten:

z.B. 1-3.2 1.Geschoß, Wohneinheit 3, Bettzimmer 2 Personen
Geschoßangabe für alle anderen Räume 1-

35 mm Fußbodenaufbau $\pm 35 = \pm 0,00$ NN-Höhe
Raum 15, 29 u. 30 umlaufend Wandfliesen
Raum 28 umlaufend Spaltkeramikplatten

46 P... = Bl.-Nr.: für Detailzeichnungen dieser Räume

U3 70 Türpositionen nach Ausbauliste bzw. BKL-Katalog Türen, Tore, Luken

7 Positionen Handläufe nach Bl.-Nr.: 75 P17

32 R 003 Fußboden bzw. Fußbodenrand nach BKL-Katalog Fußböden

Bei Räumen ohne Angaben siehe Detailgrundrisse 46 P...

⊕ Fußbodenhöhen beziehen sich auf OF Rohdecke


Bei den Wohneinheiten gilt die angegebene Fußbodenhöhe und der dazugehörige Fußbodenaufbau für die gesamte Wohneinheit, siehe auch 46 P15

① Pos.-Nr. nach Bl.-Nr.: 71 P04

FN Feuerlöscher - Näflleitung

Feierabendheim FAH 240			VEB BAUKOMBINAT LEIPZIG	
T0 Bettenhaus			Kombinatsbetrieb Produktionsvorbereitung	
1. Geschoß			Datum	5 /
			Febr. 1986	
			ORIG-FORMAT A1	
			MIN. RV-FORM. A3	
Prod.-Abteilungsleiter	Projektverantwortlicher	Projektteil-Verantwortl.	Bearbeiter / Zeichner	BLATT-NR. 3

Alle Deckenaussparungen sind nach Verlegung der Versorgungsleitungen gemäß Bl.-Nr.: 46 P07, Seite 1+2 zu schließen.

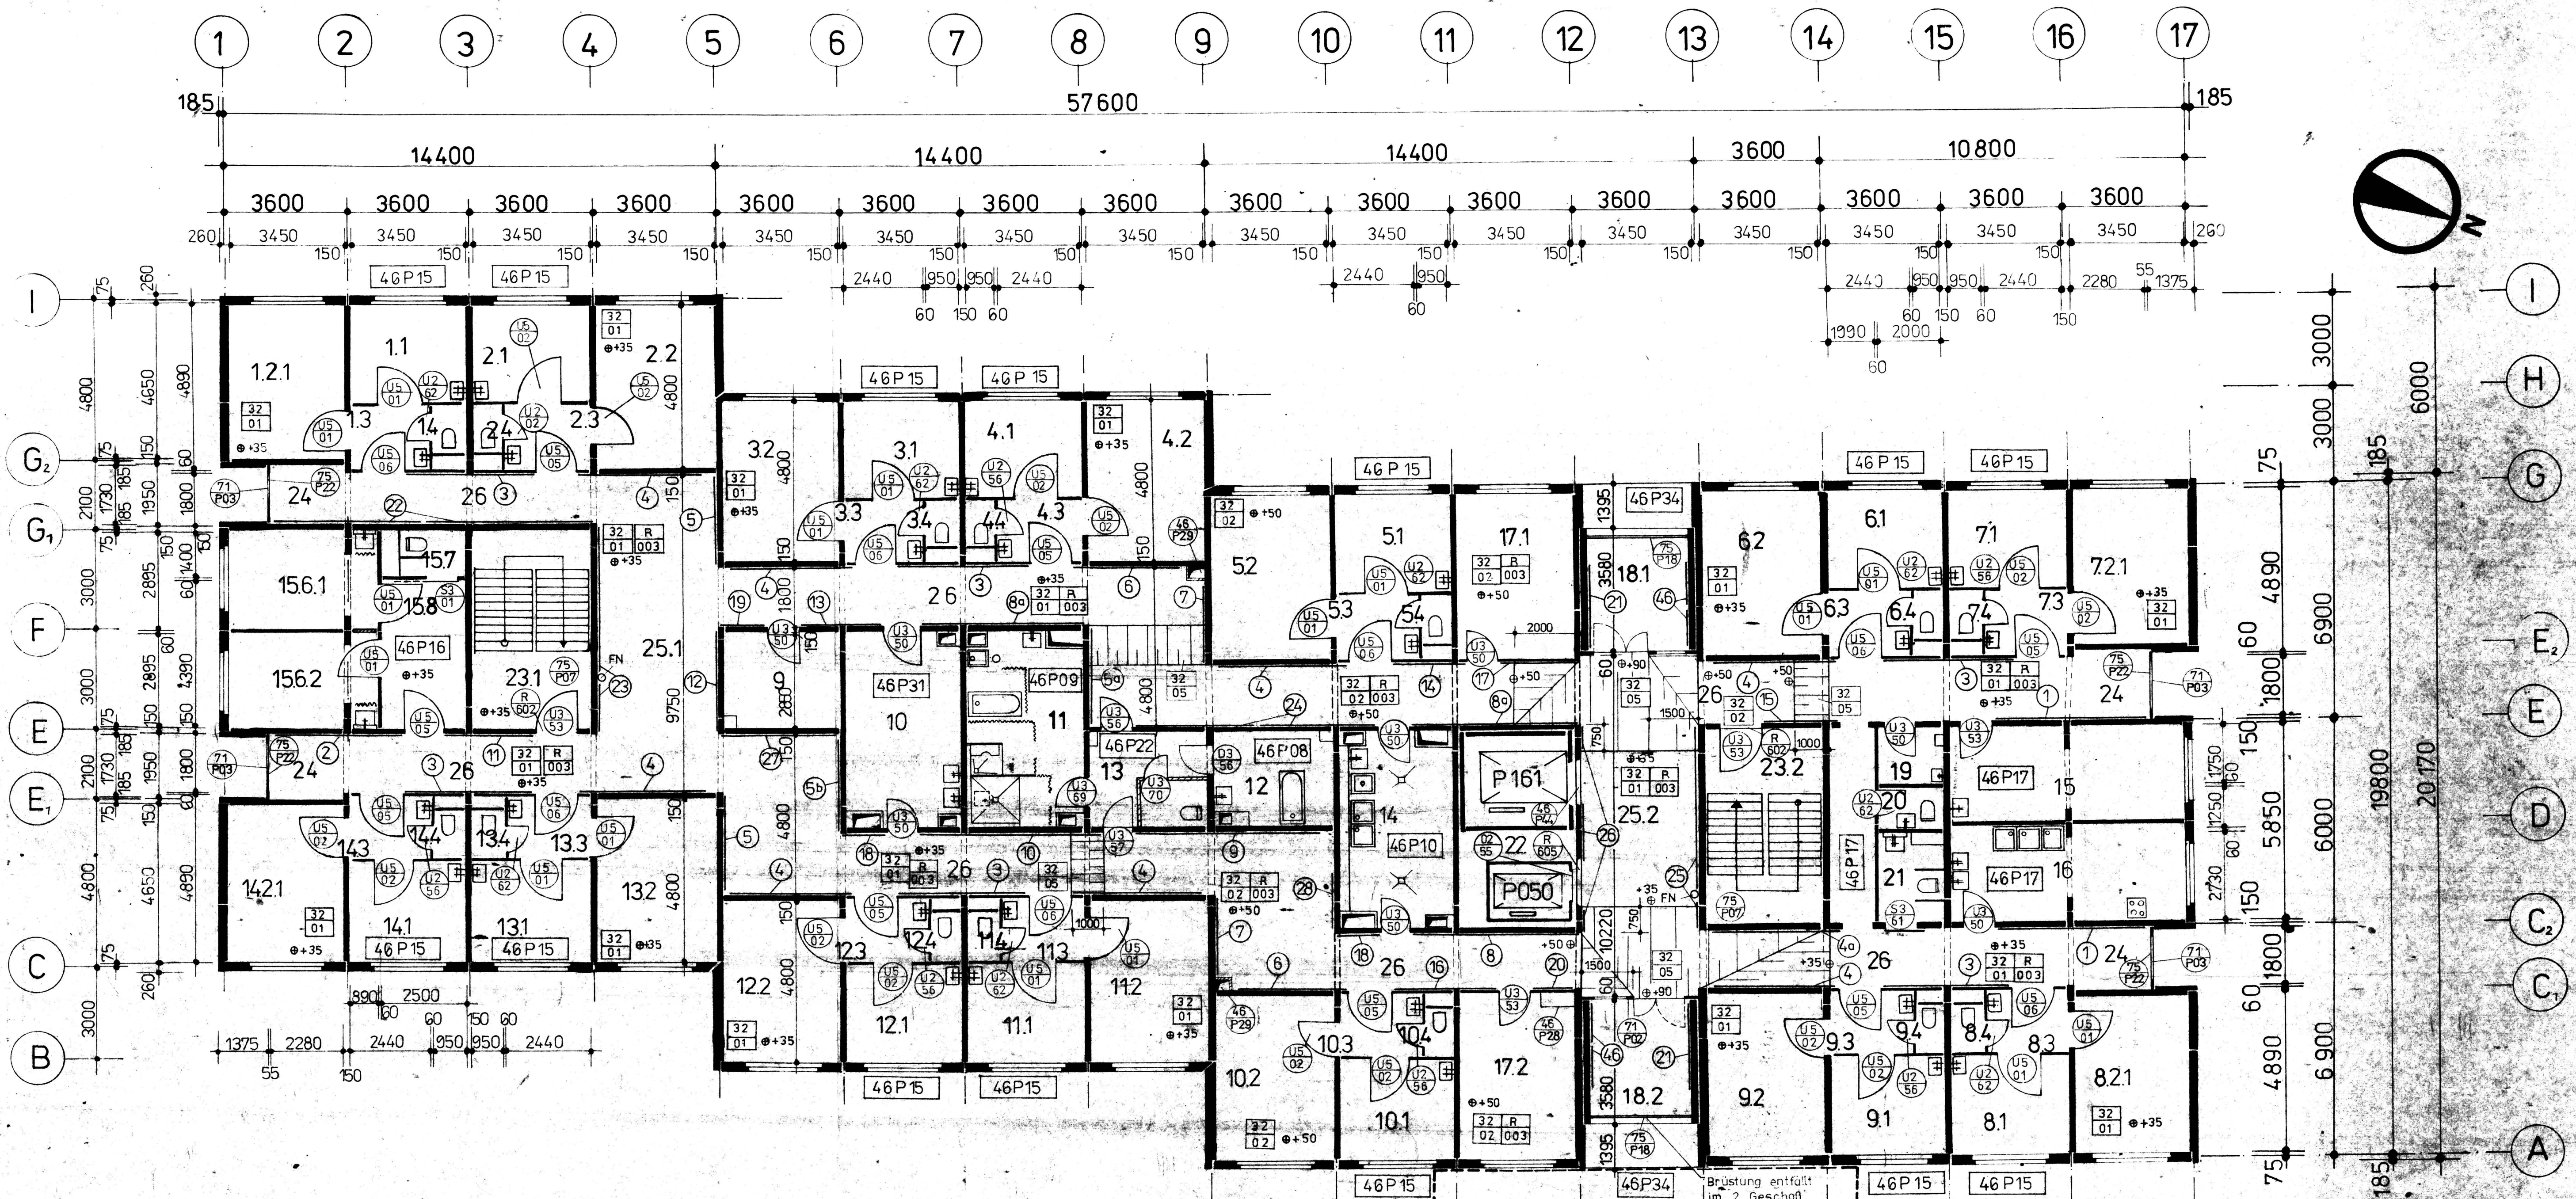

- | | | | |
|--|---|-----------------------------------|---|
| 1 Bettenzimmer 1 Person | 10.01 m ² | 14 Spülraum | 16.81 m ² |
| 2 Bettenzimmer 2 Personen | 16.56 m ² | 15 Personalraum | 19.93 m ² |
| 2.1 Bettenzimmer 2 Personen | 16.04 m ² | 16 Stationsküche | 19.93 m ² |
| 3 Vorraum - Wohneinheit | 4.96 m ² | 17 Gemeinschaftsraum | 16.81 m ² / 16.83 m ² |
| 4 WC - Wohneinheit | 1.39 m ² | 18 Bettenloggia | 10.86 m ² |
| | | 19 Abfälle | 3.18 m ² |
| 6 Bettenzimmer 1 Person (im 2. Gesch. Isolierzimmer) | 12.86 m ² / 12.83 m ² | 20 WC Personal | 2.50 m ² |
| 7 WC - Wohneinheit | 11.01 m ² | 21 WC Rollstuhlfahrer | 5.04 m ² |
| 8 Vorraum - Wohneinheit | 9.57 m ² | 22 Bettenaufzug P 161 | |
| 9 Abstellraum | 17.44 m ² | Personenaufzug P 050 | |
| 10 Stationszimmer | 17.99 m ² | 23 Treppenhaus | 20.18 m ² |
| 11 Großes Bad | 9.22 m ² | 24 Kommunikationszonen | 4.55 m ² |
| 12 Kleines Bad | 9.68 m ² | 25 Zentraler Erschließungsbereich | 33.64 m ² / 35.46 m ² |
| 13 Vorraum mit WC | | 26 Stationsflur | 193.34 m ² |


Numerierung Wohneinheiten:
 z.B. 2-2.1 2. Gesch., Wohneinheit 2, Bettenzimmer 1 Person
 3-2.1 3. " " "
 4-2.1 4. " " "

Geschoßangabe für alle anderen Räume:
 2. Gesch. 2-
 3. Gesch. 3-
 4. Gesch. 4-

- 46P... = Bl.-Nr. für Detailzeichnungen dieser Räume
- 32 01 Türpositionen nach Ausbauliste bzw. BKL-Katalog Türen, Tore, Luken
- 6 Positionen Handläufe nach Bl.-Nr. 75.P.17
- 32 01 Fußboden bzw. Fußbodenrand nach BKL-Katalog Fußböden. Bei Räumen ohne Angaben, siehe Detailgrundrisse 46P...
- Bei den Wohneinheiten gilt die angegebene Fußbodenhöhe und der dazugehörige Fußbodenaufbau für gesamte Wohneinheit, siehe auch 46P.15
- FN Feuerlöscher - Naßleitung

Alle Deckenaussparungen sind nach Verlegung der Versorgungsleitungen gemäß Bl.-Nr. 46 P.07, Seite 1+2 zu schließen.

Feierabendheim FAH 240		VEB BAUKOMBINAT LEIPZIG	
TO Bettenhaus		Kombinatsbetrieb Produktionsvorbereitung	
Pflegestation 2.-4. Gesch.		Datum	5.4
		May 1987	
		ORIG-FORMAT A1	
		MIN.RV-FORM. A3	
Prod-Abteilungsleiter	Projektleiter	Projektteil-Verantw.	BLATT-NR. 4

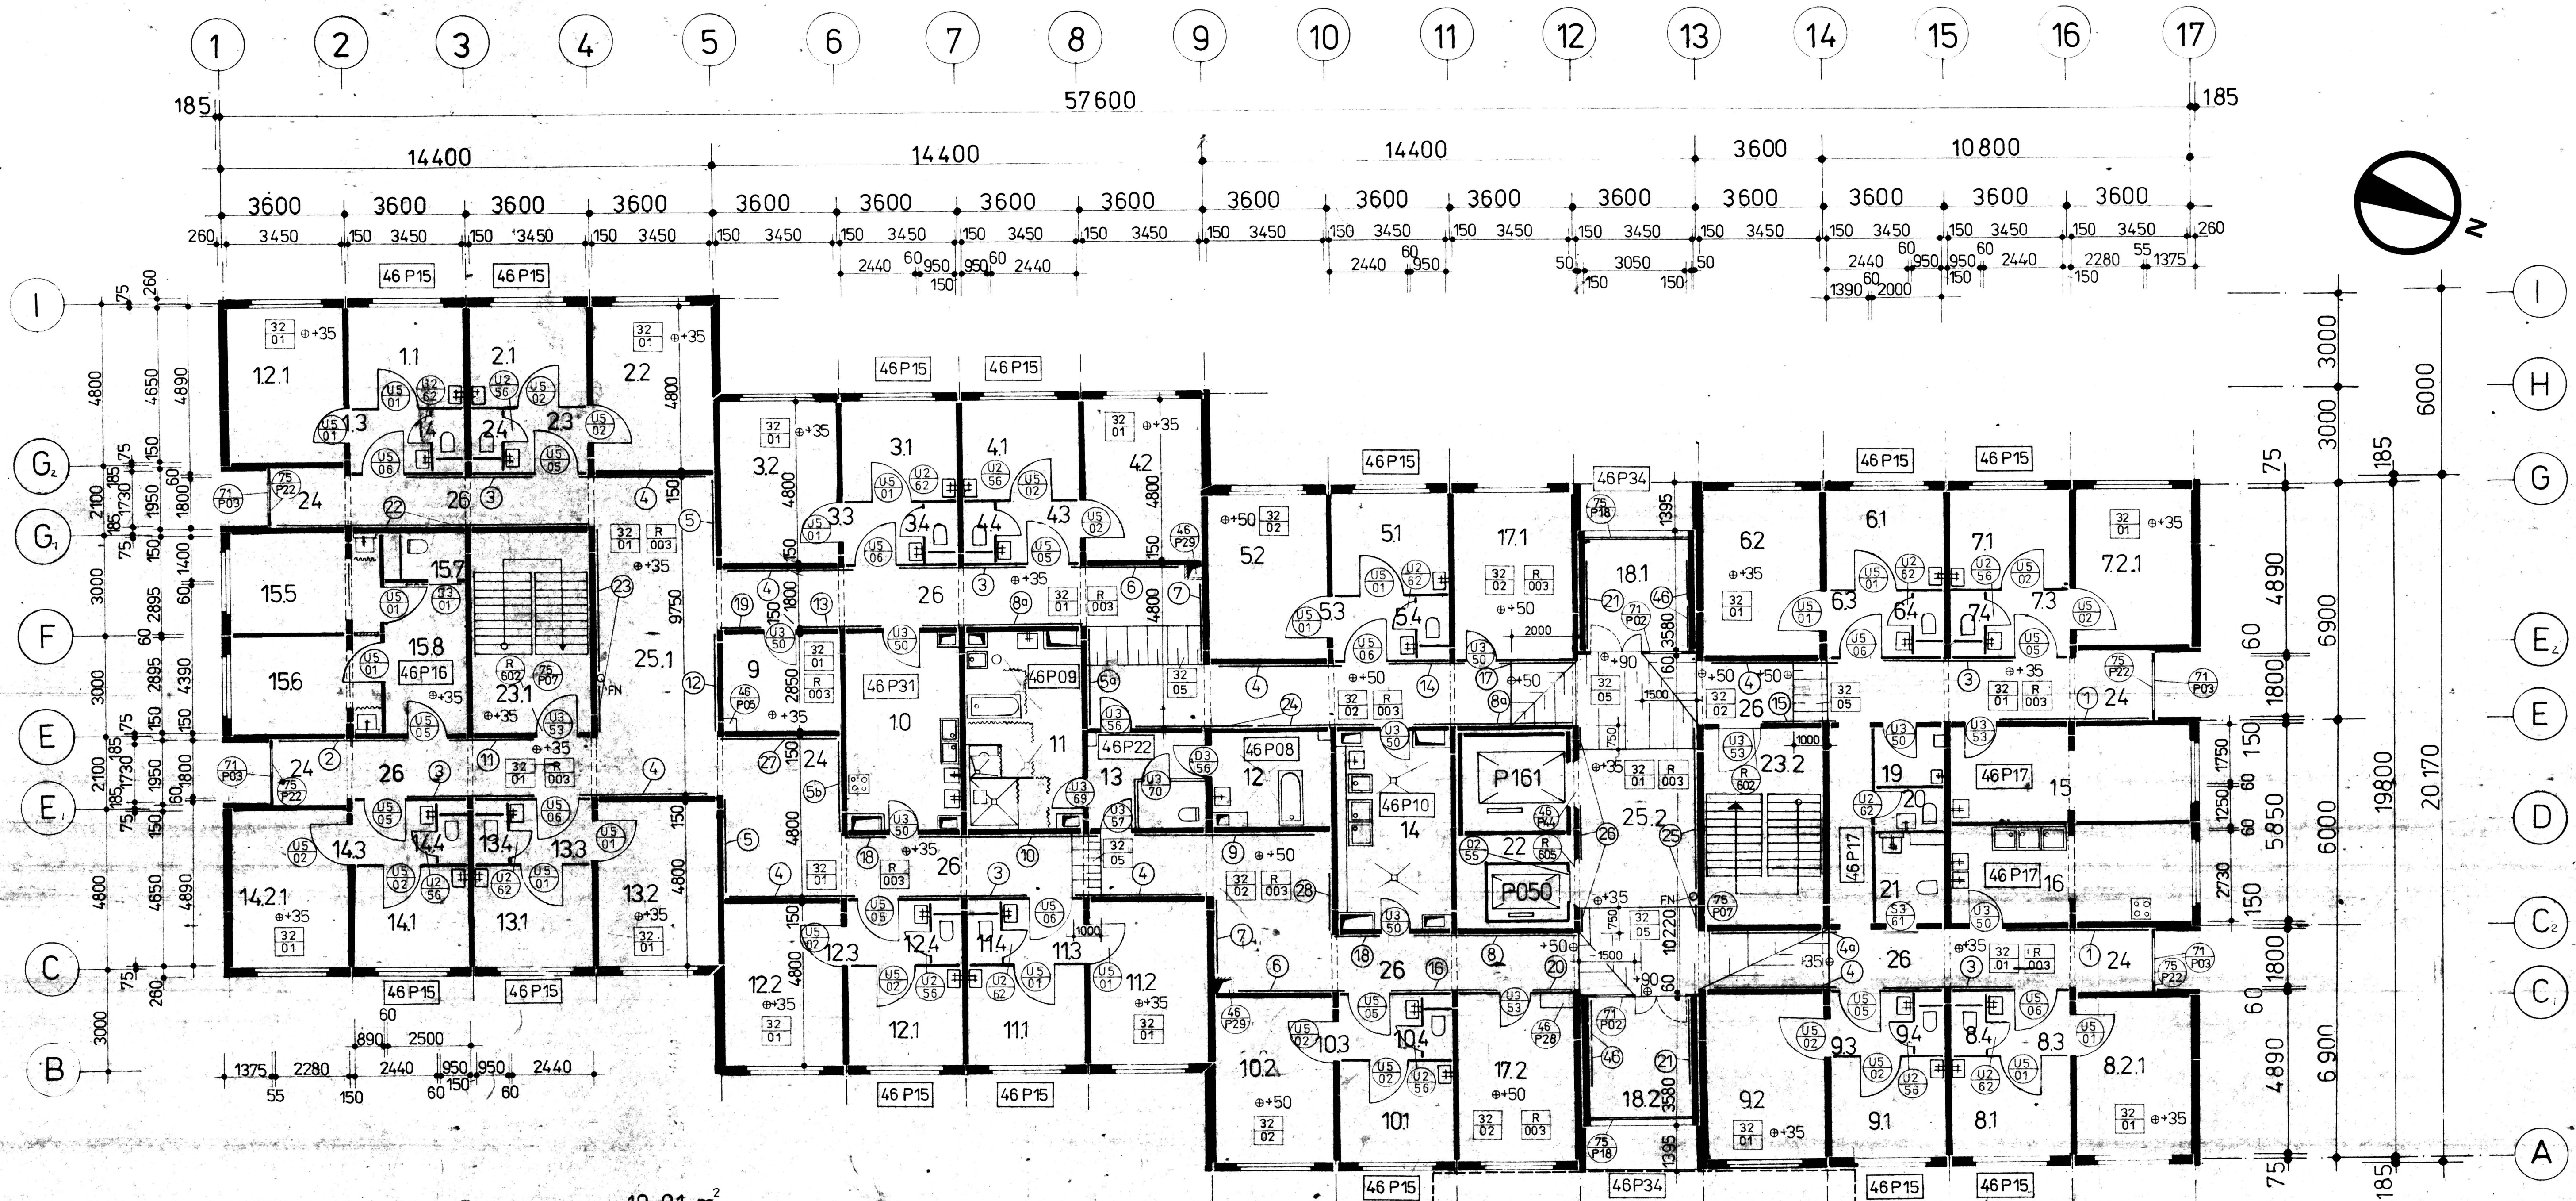

- 1. Wohnschlafraum 1 Person 10,01 m²
- 2. Wohnschlafraum 2 Personen 16,56 m²
- 2.1 Wohnschlafraum 2 Personen 16,04 m²
- 3. Vorraum - Wohneinheit 4,96 m²
- 4. WC - Wohneinheit 1,39 m²
- 5. Wohnschlafraum 1 Person 12,86 m²
- 6. Wohnschlafraum 1 Person 12,83 m²
- 7. WC - Wohneinheit 2,88 m²
- 8. Vorraum - Wohneinheit 11,01 m²
- 9. Abstellraum 9,57 m²
- 10. Küche 17,44 m²
- 11. Großes Bad 17,99 m²
- 12. Kleines Bad 9,22 m²
- 13. Vorraum mit WC 9,68 m²
- 14. Spülraum 16,81 m²

Numerierung Wohneinheiten:
z.B. 5-3.4 5. Gesch. Wohneinheit 3, WC - Wohneinheit
6-3.4 6. "

Geschoßangabe für alle anderen Räume:
5. Gesch. 5-
6. Gesch. 6-

- 15. Personalraum 19,93 m²
- 16. Stationsküche 19,93 m²
- 17. Gemeinschaftsraum 17.1 = 16,87 m²; 17.2 = 16,83 m²
- 18. Gemeinschaftsloggia 10,86 m²
- 19. Abfälle 3,18 m²
- 20. WC Personal 2,50 m²
- 21. WC Rollstuhlfahrer 5,04 m²
- 22. Bettenaufzug P 161
- 23. Personenaufzug P 050
- 24. Treppenhaus 20,19 m²
- 25. Kommunikationszone 4,55 m²
- 26. zentraler Erschließungsbereich 25.1 = 33,64 m²; 25.2 = 35,46 m²
- 27. Stationsflur 193,34 m²

- 46P... = Bl.-Nr. für Detailzeichnungen dieser Räume
- US 01 Türpositionen nach Ausbauliste bzw. BKL-Katalog Türen, Tore, Luken
- 6 Positionen Handläufe nach Bl.-Nr. 75 P 17
- 32 01 Fußboden bzw. Fußbodenrand nach BKL-Katalog Fußböden
- Bei Räumen ohne Angaben siehe Detailgrundrisse 46P...
- ⊕ Fußbodenhöhen beziehen sich auf OF Rohdecke
- Bei den Wohneinheiten gilt die angegebene Fußbodenhöhe und der dazugehörige Fußbodenaufbau für die gesamte Wohneinheit, siehe auch 46P15
- FN Feuerlösch - Naßleitung

Alle Deckenaussparungen sind nach Verlegung der Versorgungsleitungen gemäß Bl.-Nr. 46 P07, Seite 1+2 zu schließen.


Feierabendheim FAH 240		VEB BAUKOMBINAT LEIPZIG	
TO Bettenhaus		Kombinatsbetrieb Produktionsvorbereitung	
FAH - Station 5.-6. Gesch.		Datum	5.4
		Febr. 1986	
		ORIG-FORMAT A1	
		MIN. RV-FORM. A3	
Prod.-Abteilungsleiter	Projektverantwortlicher	Projektteil-Verantw.	BLATT-NR. 5




Feierabendheim FAH 240			VEB BAUKOMBINAT LEIPZIG	
			KB PRODUKTIONSVORBEREITUNG	
Ansicht Westseite			DATUM	5.4
			ORIG. FORMAT A 3	
			MIN.-RV.-FORM	
PROJ. ABST.-LEIT.	PROJ. VERANTW.	STATIK. VERANTW.	REARBEIT. ZEICHNER	BL.-NR. 9



Feierabendheim FAH 240		VLB BAUKOMBINATION LEIPZIG KUNSTSTOFFFABRIK	
Ansicht Ostseite		DATUM Mai 1985	5.4
		ORIG. FOLIE	
		MIN. RV. FORM	
PROD. ABT. ITR	STATIK-ABT. INTV	GEFÄHRD. ZEICHNER	Bl. Nr. 10

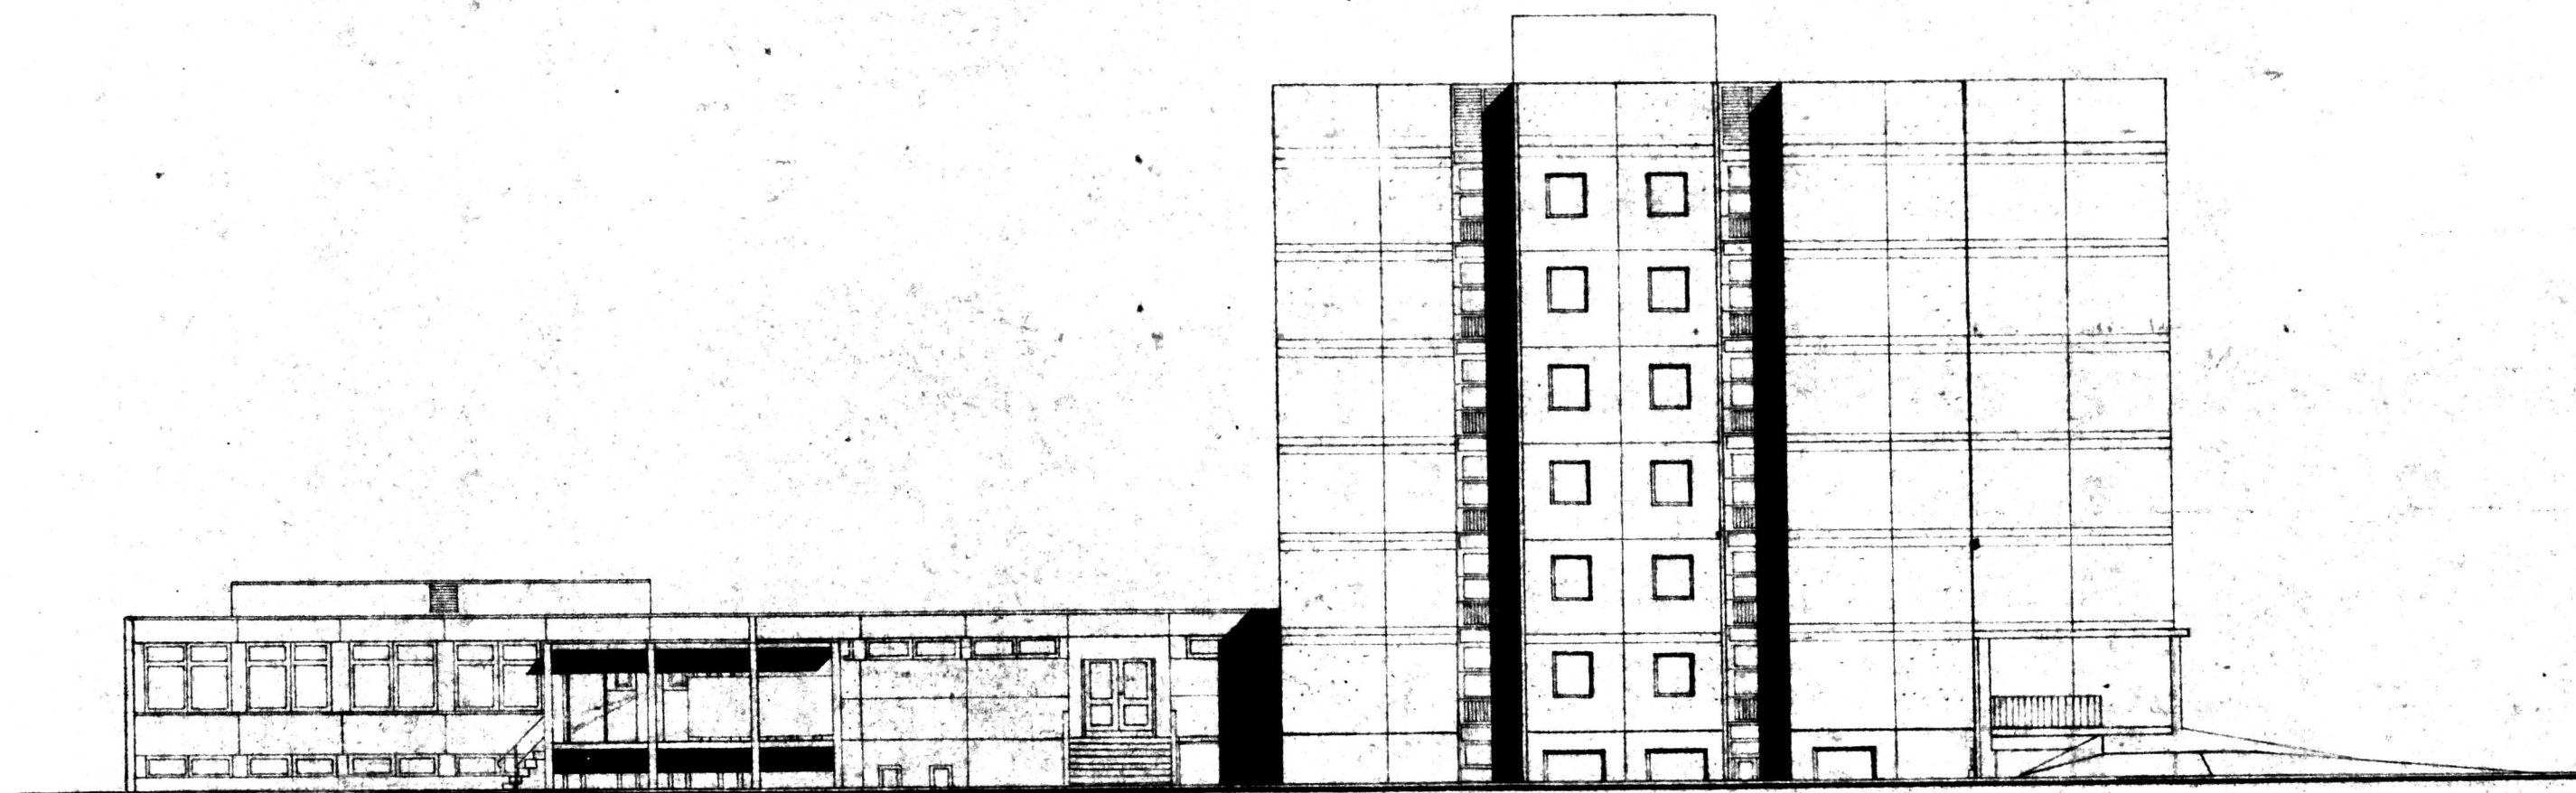

Feierabendheim FAH 240		VEB BAUKOMBINAT LEIPZIG KB PRODUKTIONSVORBEREITUNG	
Ansicht Nordseite		DATUM Mai 1985	5.4
		ORIG.-FORMAT	
		MIN.-RV.-FORM.	
PROJ.-ABST. 1/8	PROJ.-VERANTW.	STATIK.-VERANTW.	BL.-NR. 11

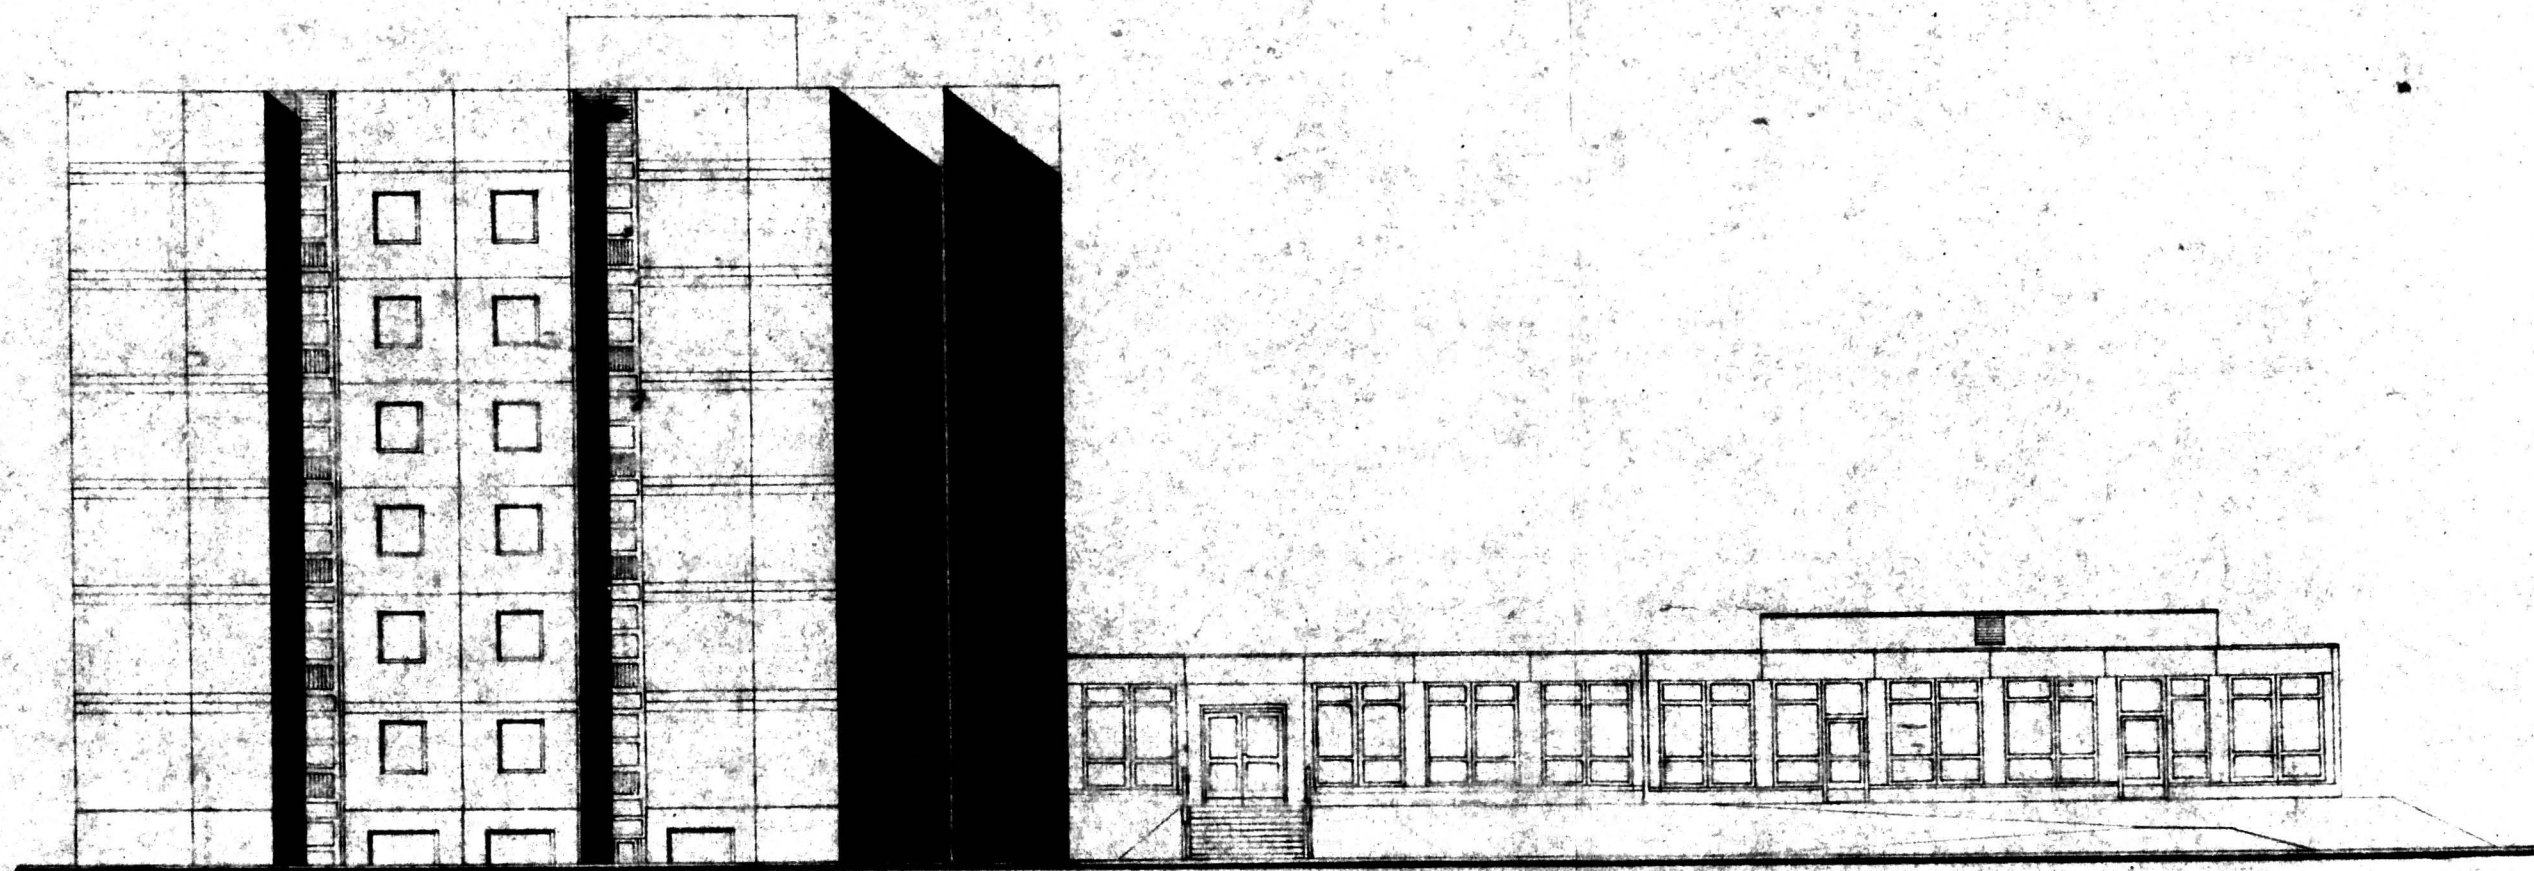

Feierabendheim FAH 240

Ansicht Südseite

VGB BAUKOMBINAT LEIPZIG
PRODUKTIONSVORBEREITUNG

Mai 1985

5.4

DRUCKFORM A3

MAßSTAB 1:500


BL-NR. 12

PROJ. ABT. LIR

PROJ. VERM. DW

STÄTT. NOST

ZEICHNER

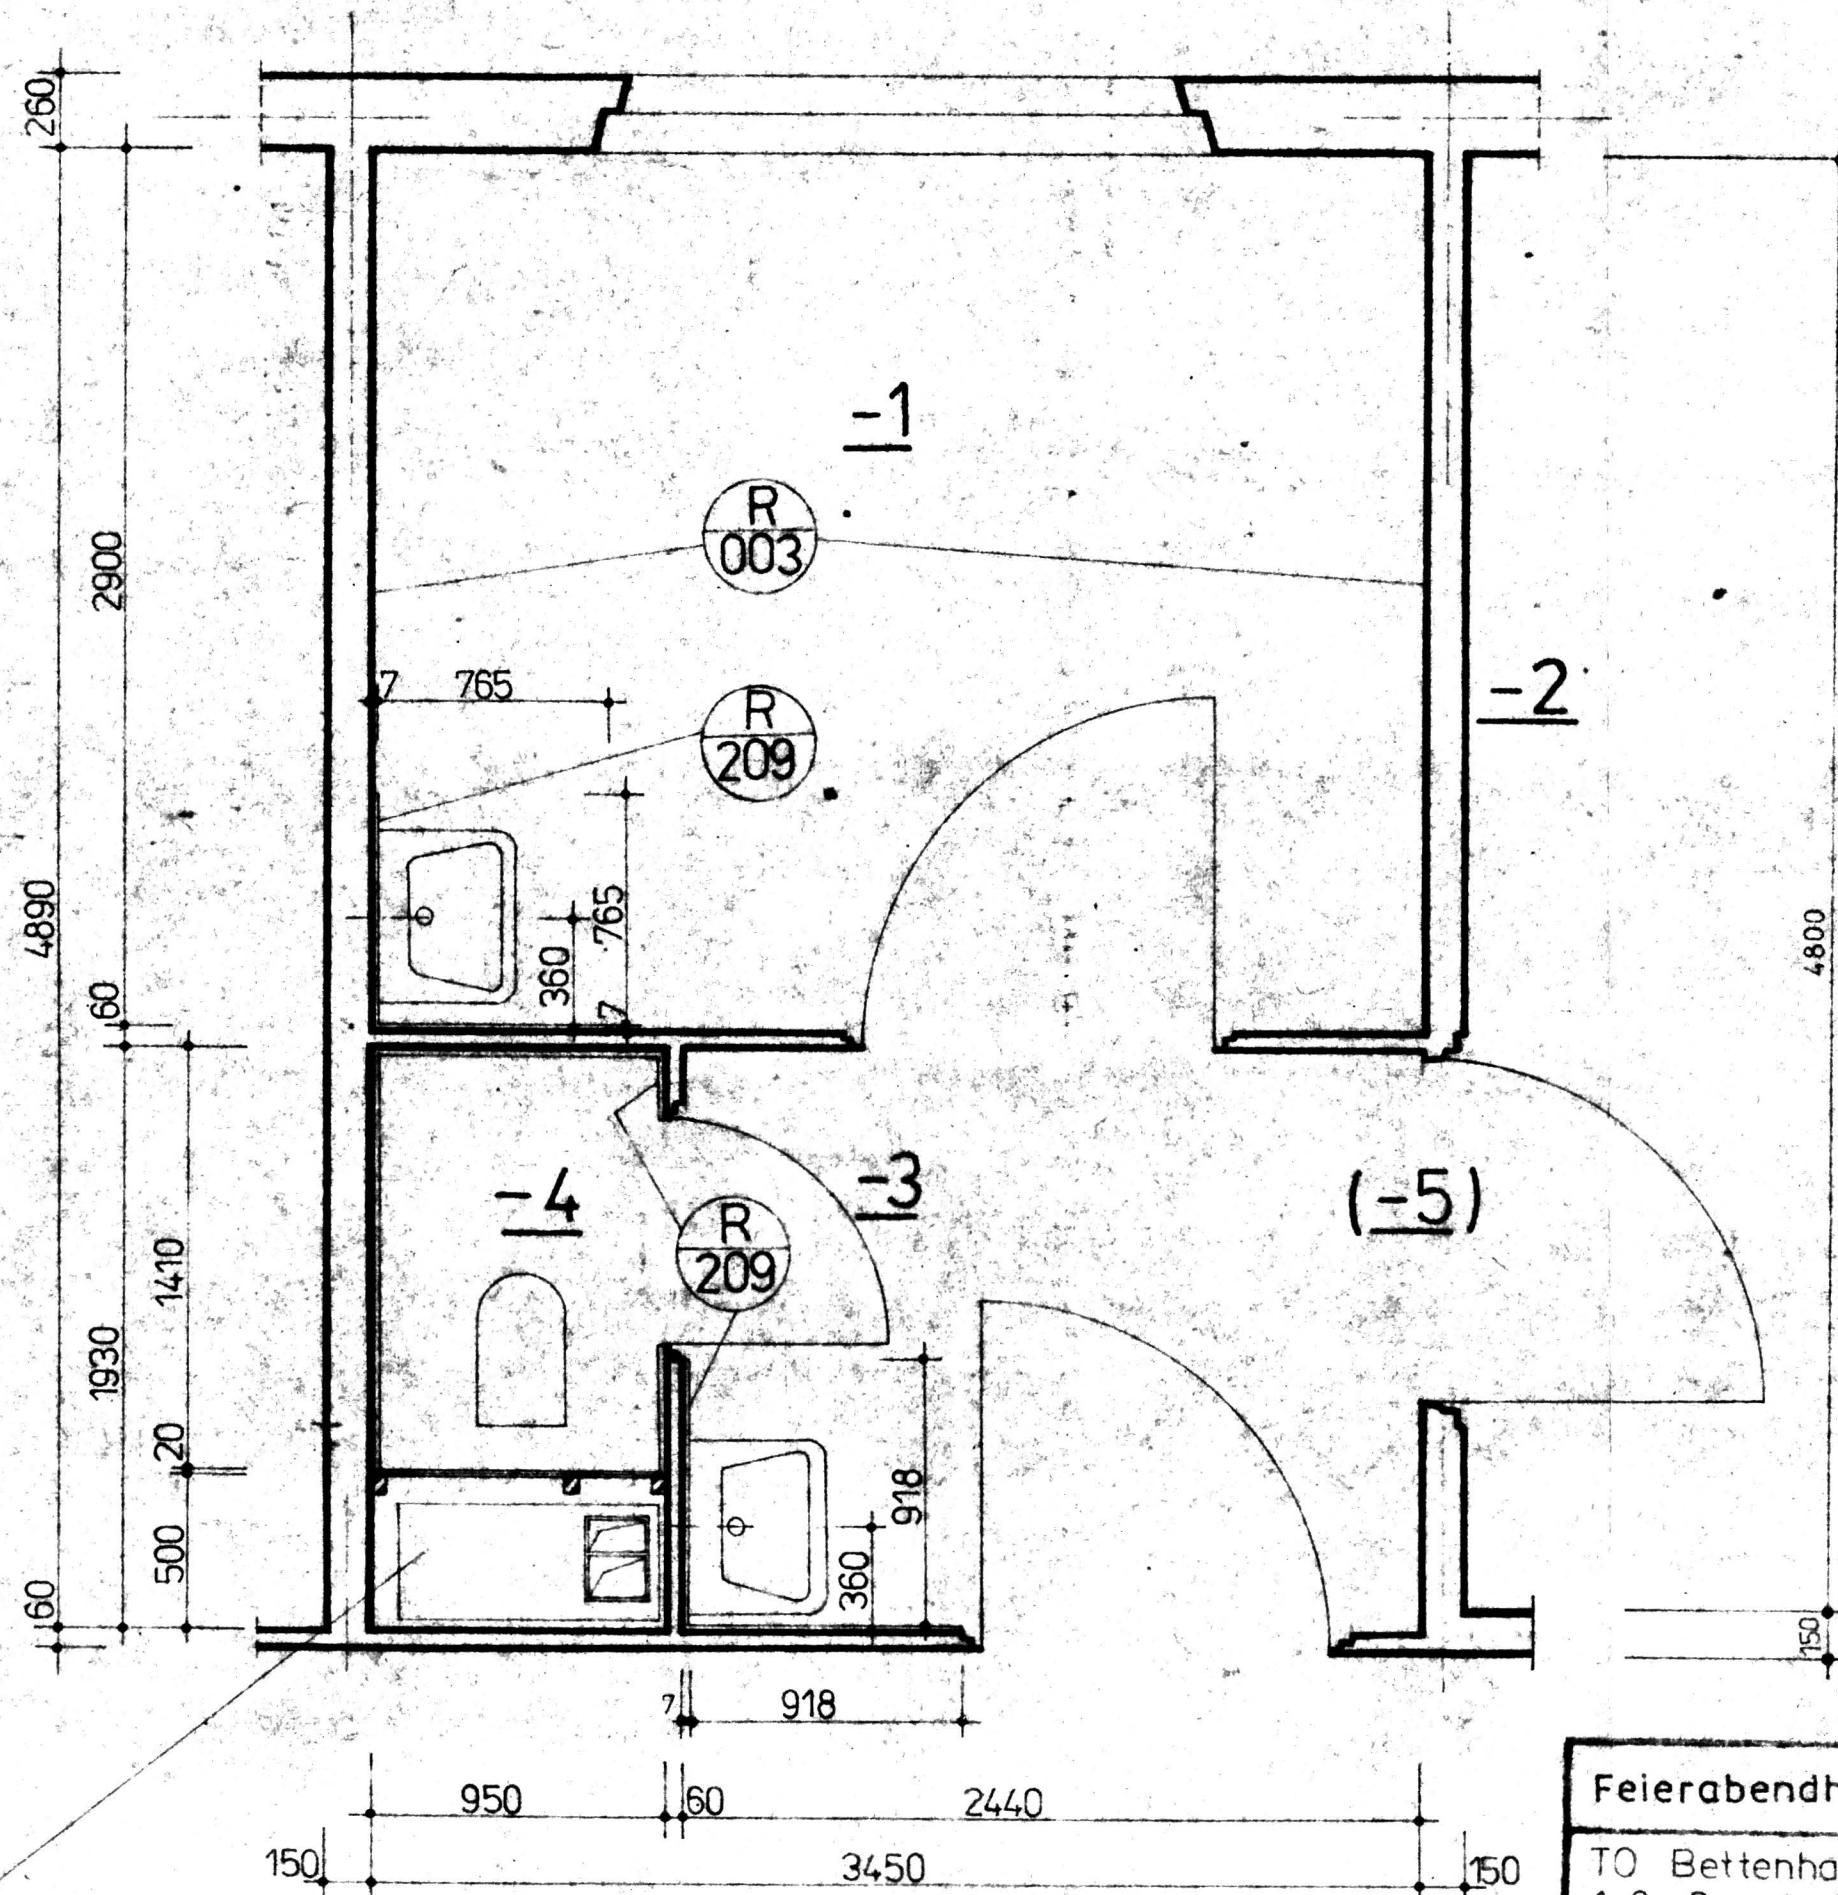

Installationsschacht:
siehe Bl. Nr. 46P05

Wandfliesen 1327 mm hoch

Fußbodenaufbau $\frac{32}{01}$ bzw. $\frac{32}{02}$ in allen Räumen
Ausführung auch Spiegelbildlich

Feierabendheim

FAH 240

VEB BAUKOMBINAT LEIPZIG
KB PRODUKTIONSVORBEREITUNG

T0 Bettenhaus

1-6. Gesch. Wohneinheit 3 bzw. 4 Betten

Teilgrundriß Ausbau

DATUM

März 1985

5.6.

ORIG.-FORMAT A3

MIN.-RV.-FORM.

Bl.-Nr.


46 P15

PROJ.-ABT.-LIT.


PROJ.-VERANTW.

STAT.-VERANTW.

PEAPL./ZEICHNER

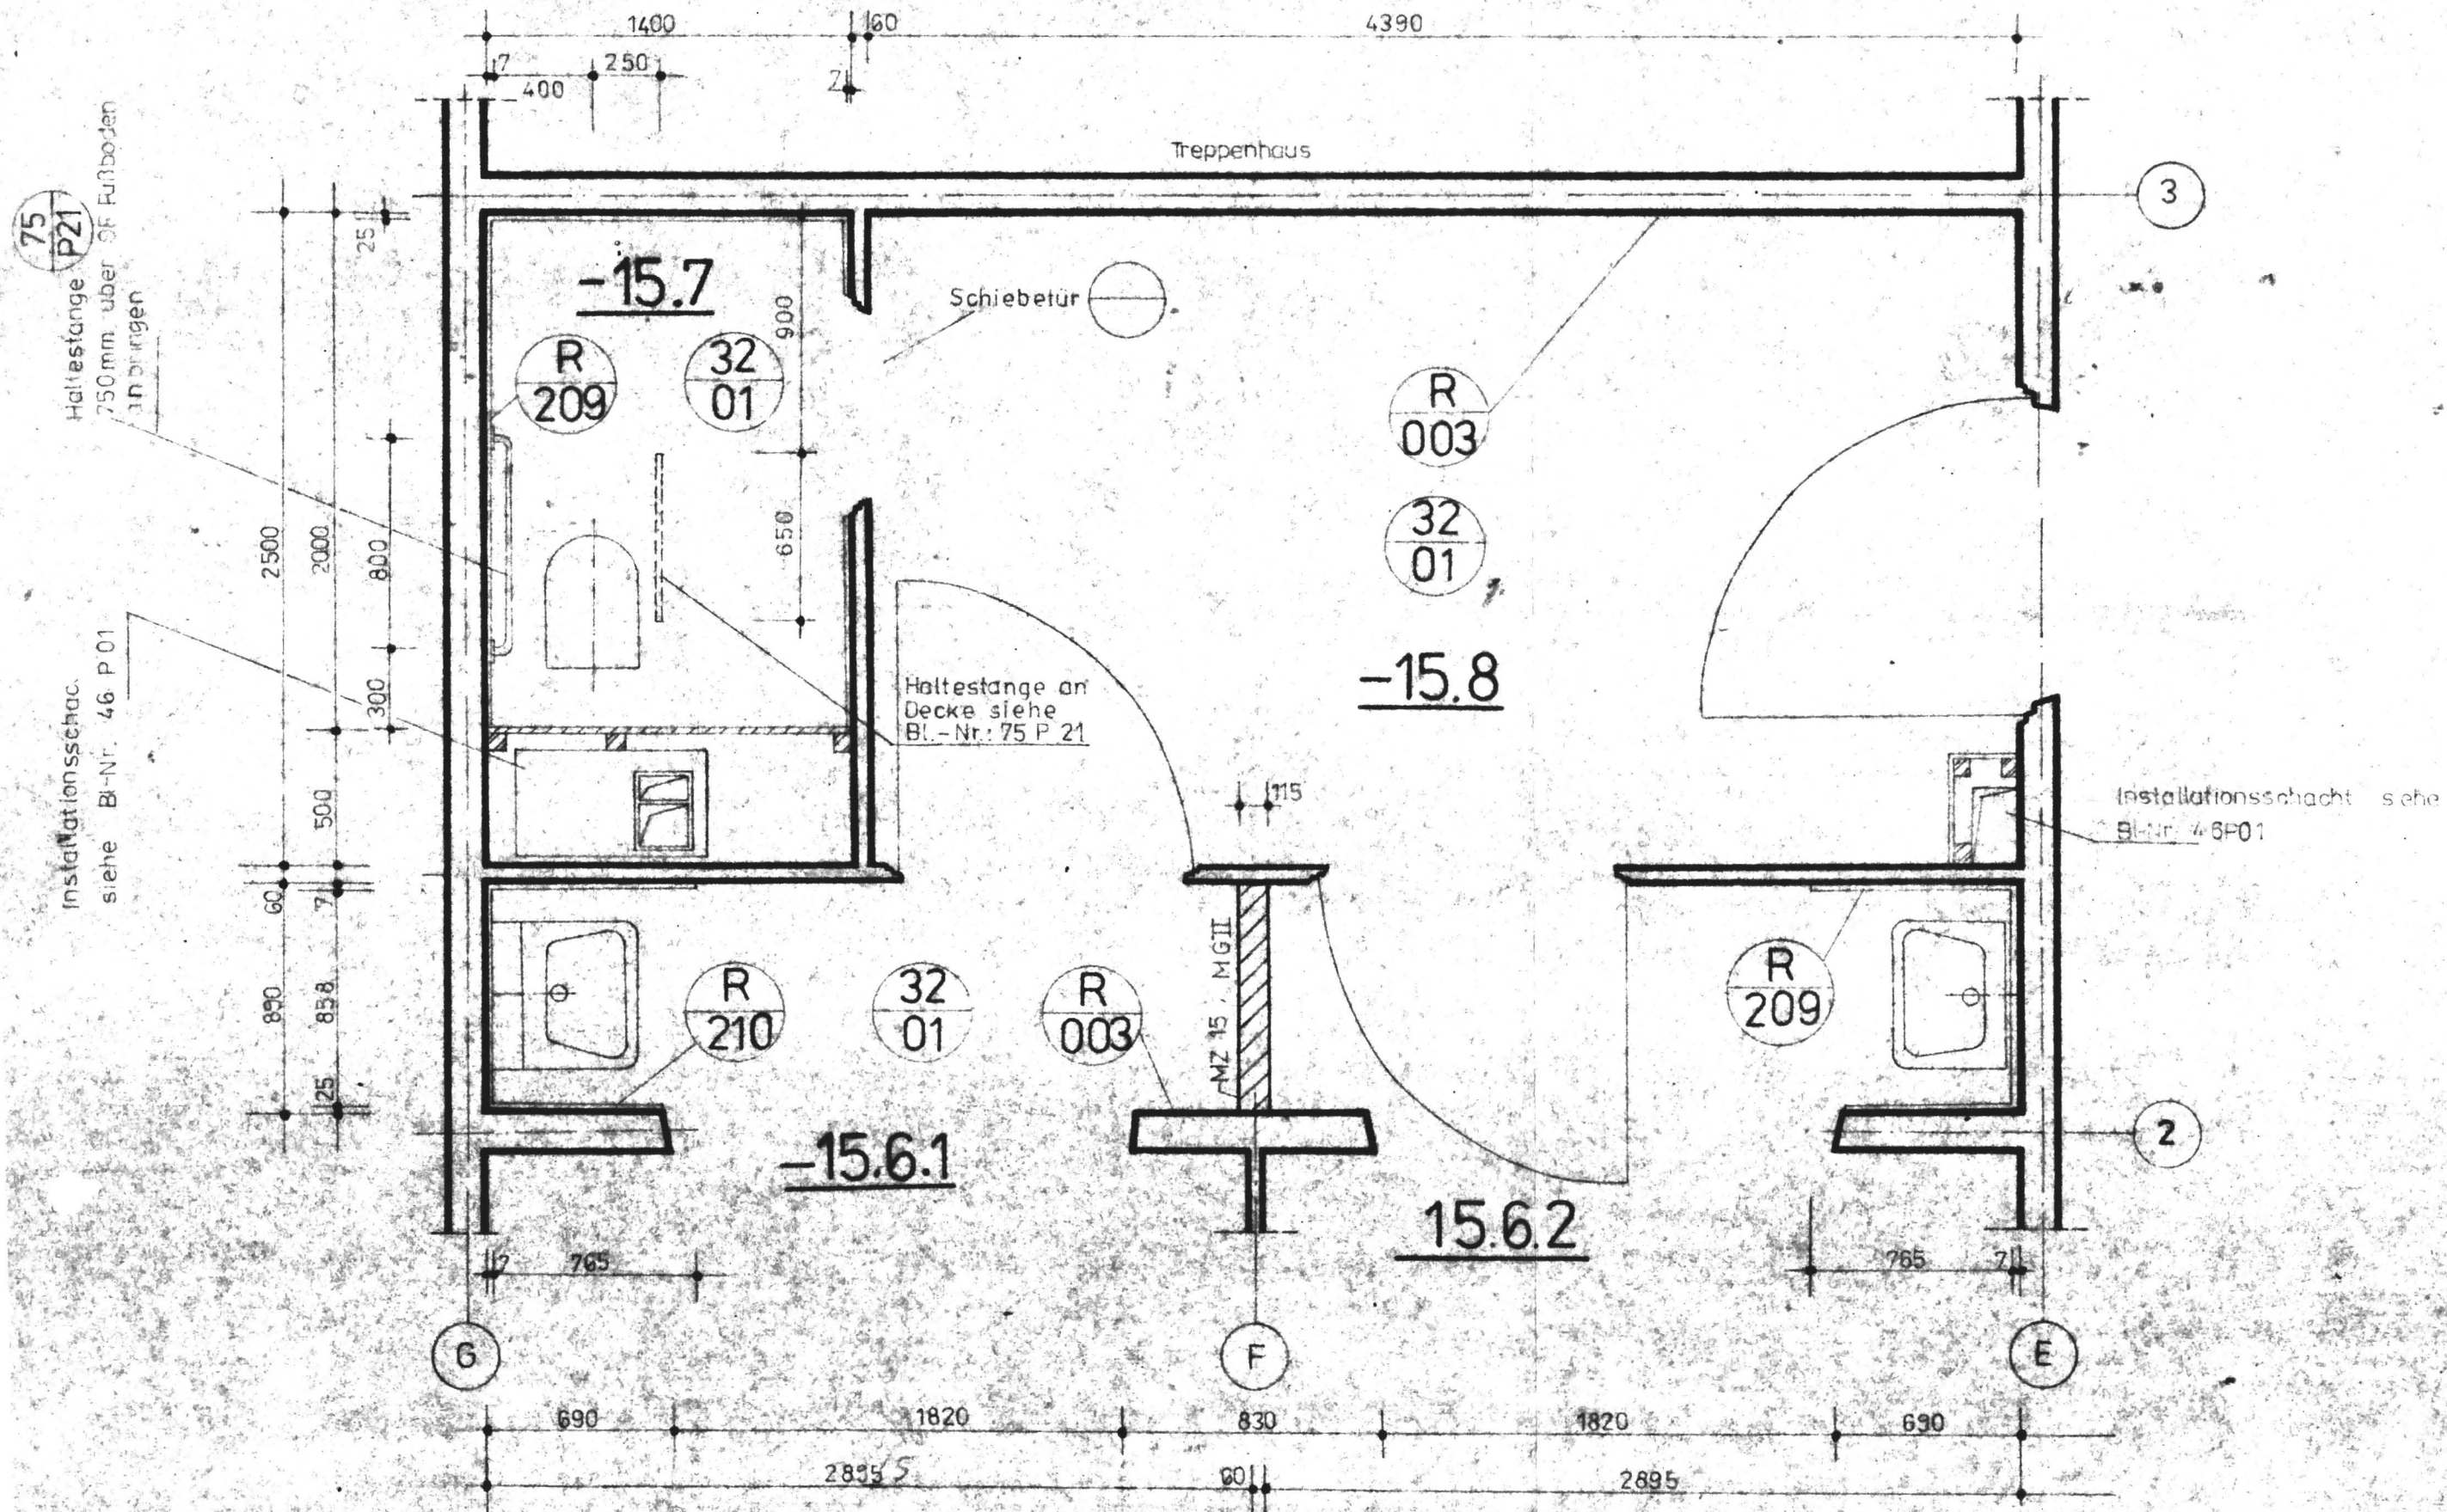

Feierabendheim		FAH 240		VES BAUKOMBINAT LEIPZIG	
TO Bettenhaus		2-6. Gesch. Wohneinheit 2 Betten (Giebel)		KB PRODUKTIONSVORBEREITUNG	
Teilgrundriss Ausbau				Datum	5.6
				Marz 1985	
				Orig.-Format A 3	
				Min.-Kv.-Form	
				Bl.-Nr.	46 P 16
				REAR./ZEICHNER	
				STATIK-VERANTW.	

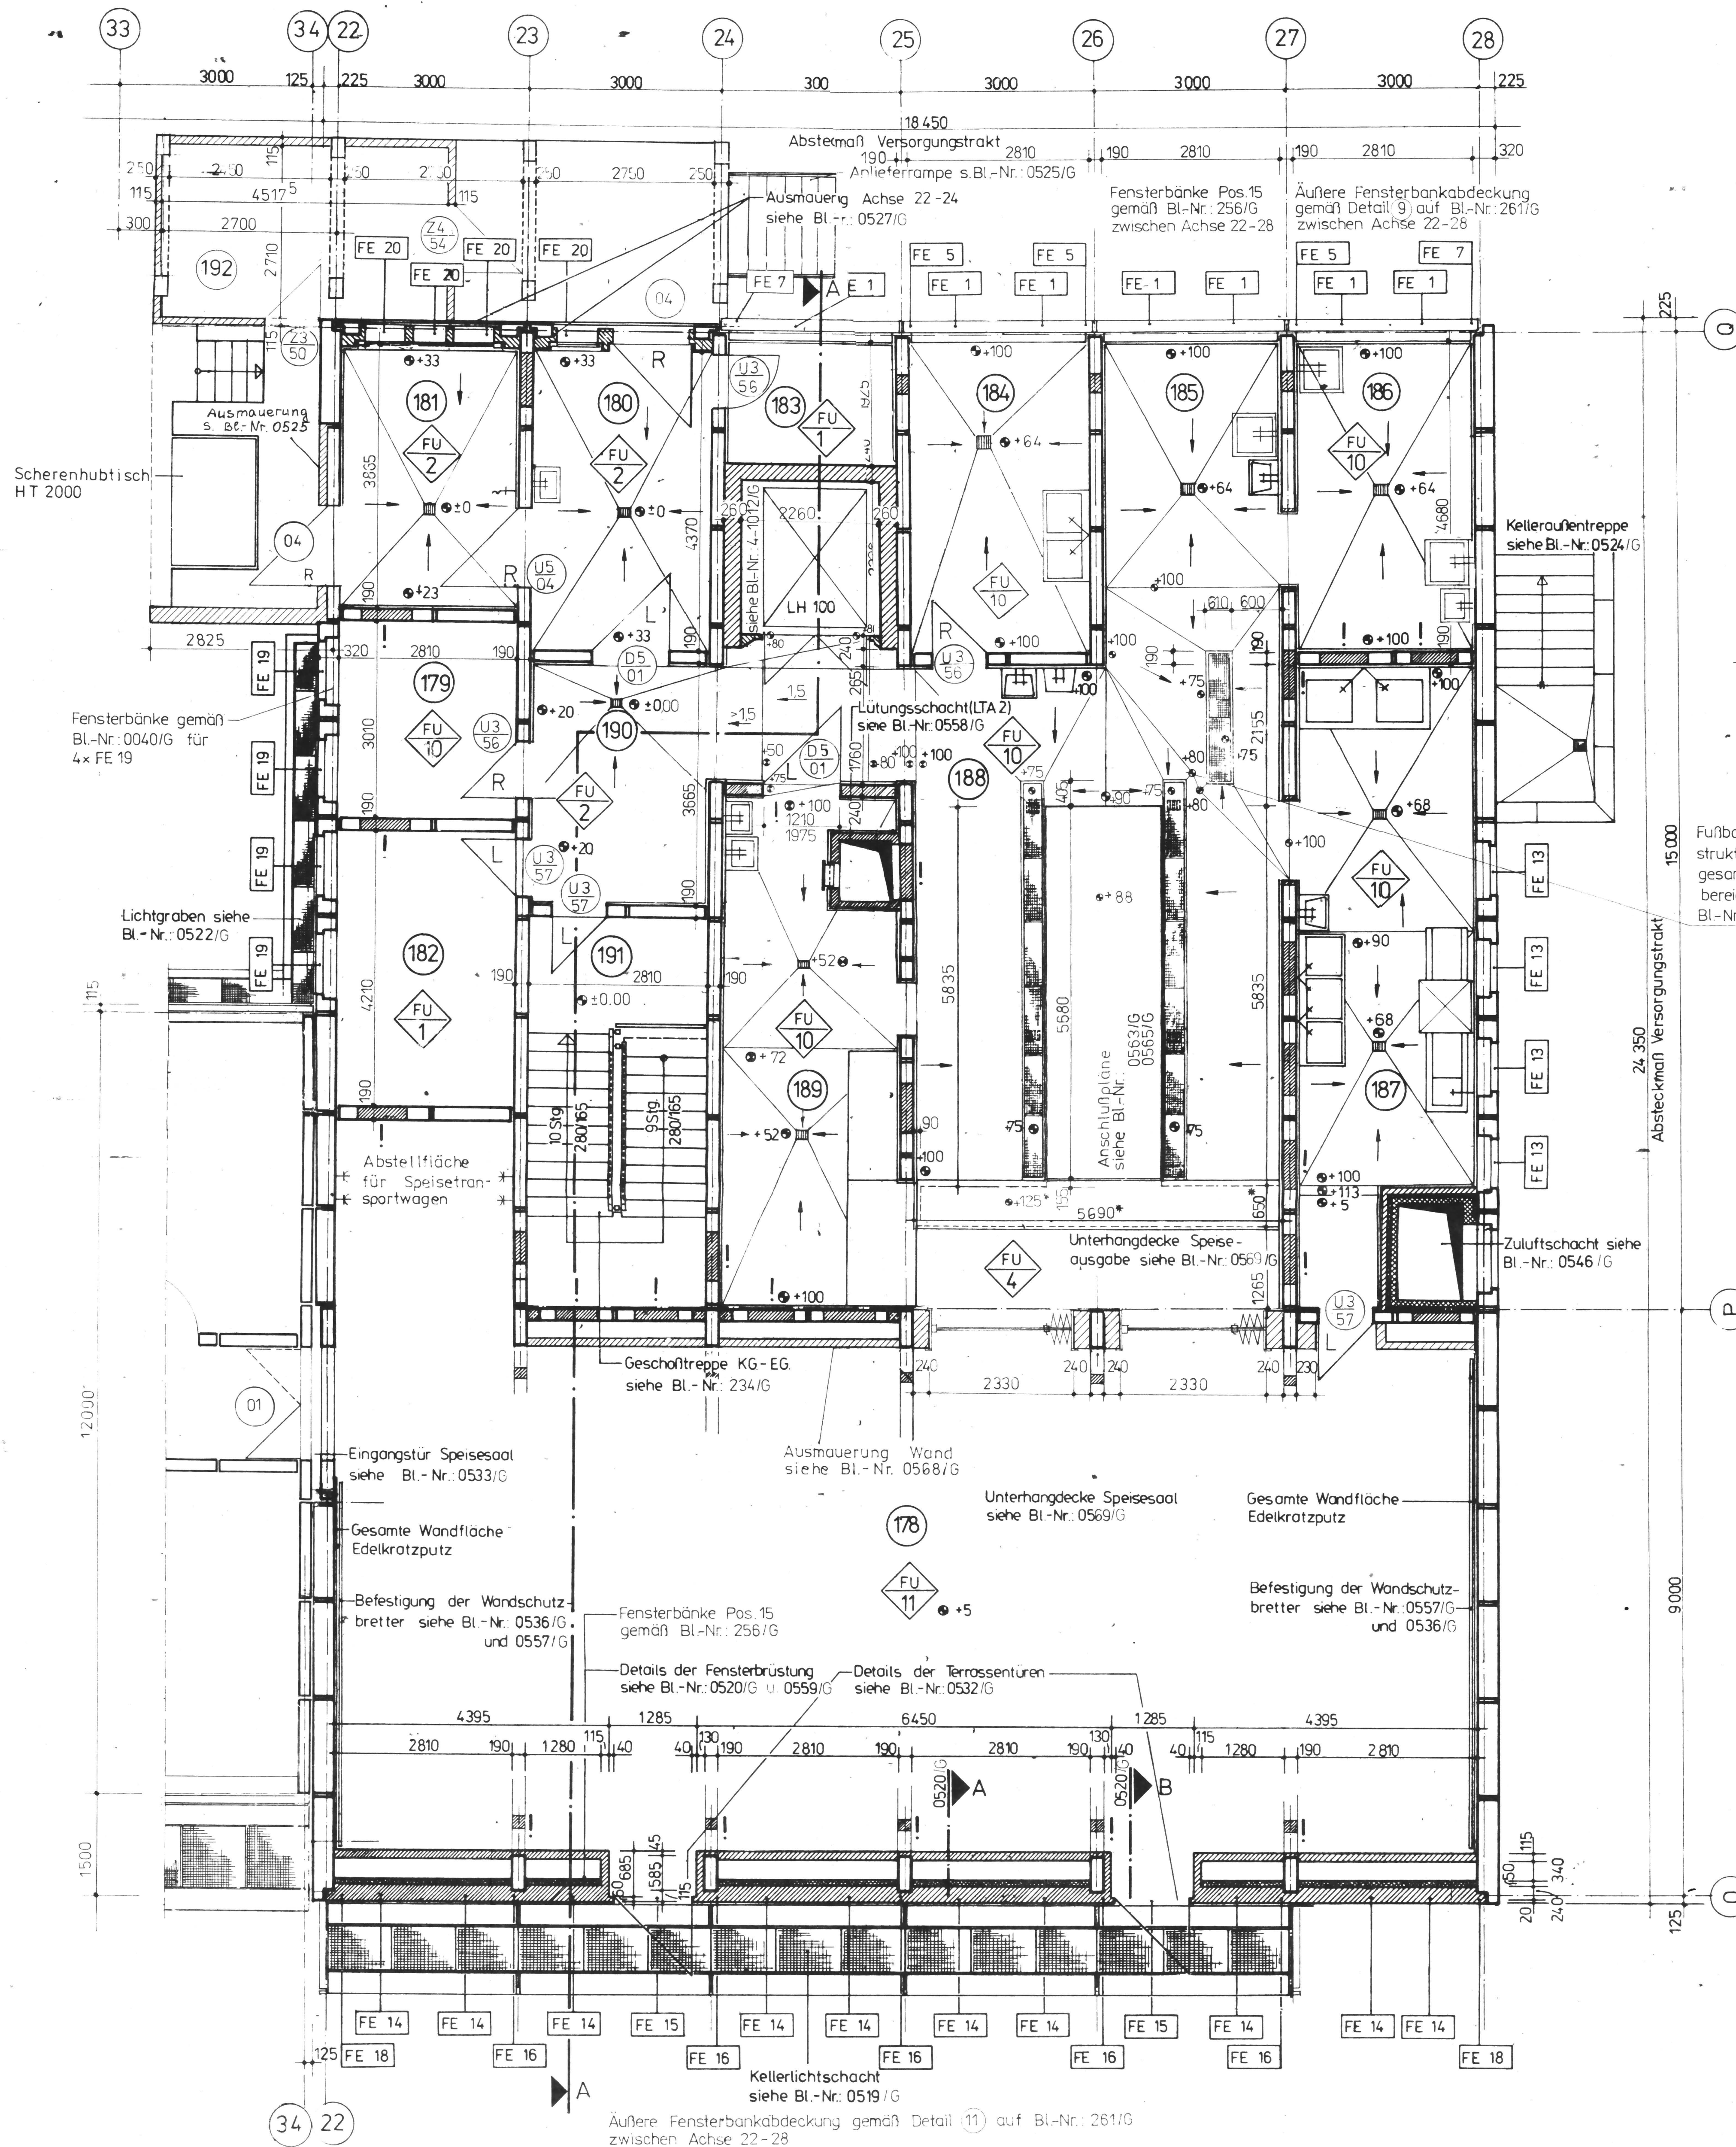

Legende:

Legende:	Fläche [m ²]	Umfang [m]	
192	Leergutlager	12,24	14,84
178	Speisesaal	161,05	70,27
179	Handlager	8,46	11,64
180	Warenannahme	13,12	15,37
181	Abfälle	10,92	13,56
182	Personalspeiseraum	11,83	14,04
183	Küchenleiter	5,41	9,47
184	Vorbereitung Gemüse	13,52	15,24
185	Vorbereitung Fleisch	13,80	15,52
186	Vorbereitung Fisch, Geflügel	13,43	15,52
187	Geschirr- und Topfspüle	25,15	26,34
188	Warme Küche	50,35	29,72
189	Kalte Küche	20,35	23,90
190	Gang	15,60	17,69
191	Treppe	16,88	17,64

- Elementeausparung ausmauern und beidseitig bündig putzen
- Ausmauerung erst nach Montage der kompletten Installation.
- Mauerwerk MZ 15 / MG II
- Mauerwerk nach speziellen Angaben auf den jeweiligen Detailzeichnungen

Angaben zur Montage der Notbeleuchtungskörper in dem Raum 178 (Speisesaal) sind den Zeichnungen 0536/G u. 0537/G zu entnehmen.

- Fußbodenoberflächen bezogen auf ± 0
- * Fertigmaße für Gerätesockel

Schnitt A-A siehe Bl.-Nr. 0513/G

Angaben zur Ausbildung der Gerätesockel im Bereich der Warmen und Kalten Küche sind Zeichnung Bl.-Nr. 0543/G, 0563/G u. 0565/G zu entnehmen.


- FU 1 Bezeichnung für Fußböden Siehe Bl.-Nr. 251/G
- U3 57 Bezeichnung für Türen s. Bl.-Nr. 0538/G
- FE 1 Bezeichnung für Fenster

Feierabendheim FAH 240

TO Versorgungsstrakt
Grundriß - Erdgeschoß


1987
30/70

S. Fischer BL-Nr. 0512/G

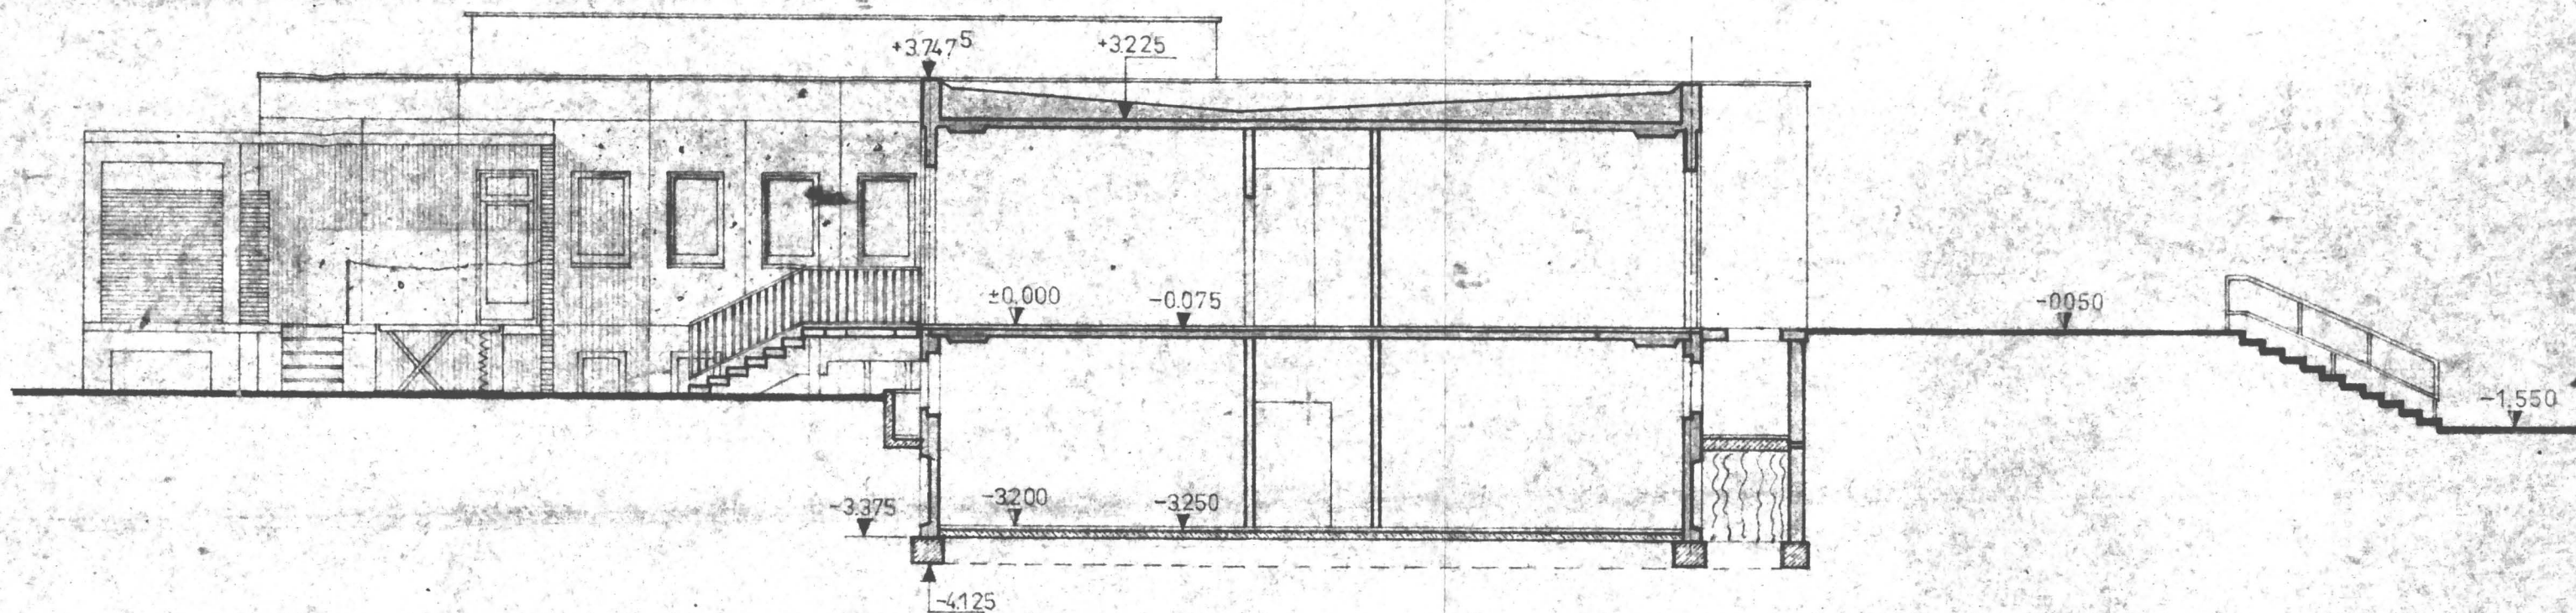

±0.00 = 121.20 ü. NN

Feierabendheim FAH 240		VEB BAUKOMBINAT LEIPZIG KB PRODUKTIONSVORBEREITUNG	
TO. VERSORGUNGSTRAKT MIT VERBINDUNGSBAU		DATUM Juli 198	74-407/217/2
		DWG.-FORMAT A3	
WESTANSICHT MIT SCHNITT B-B (VB)		MIN.-KV.-FORM.	
PROJ.-ABT. LTB.	PROJ.-VERANTW.	STAT.-VERANTW.	BL-NR.: 0514/G

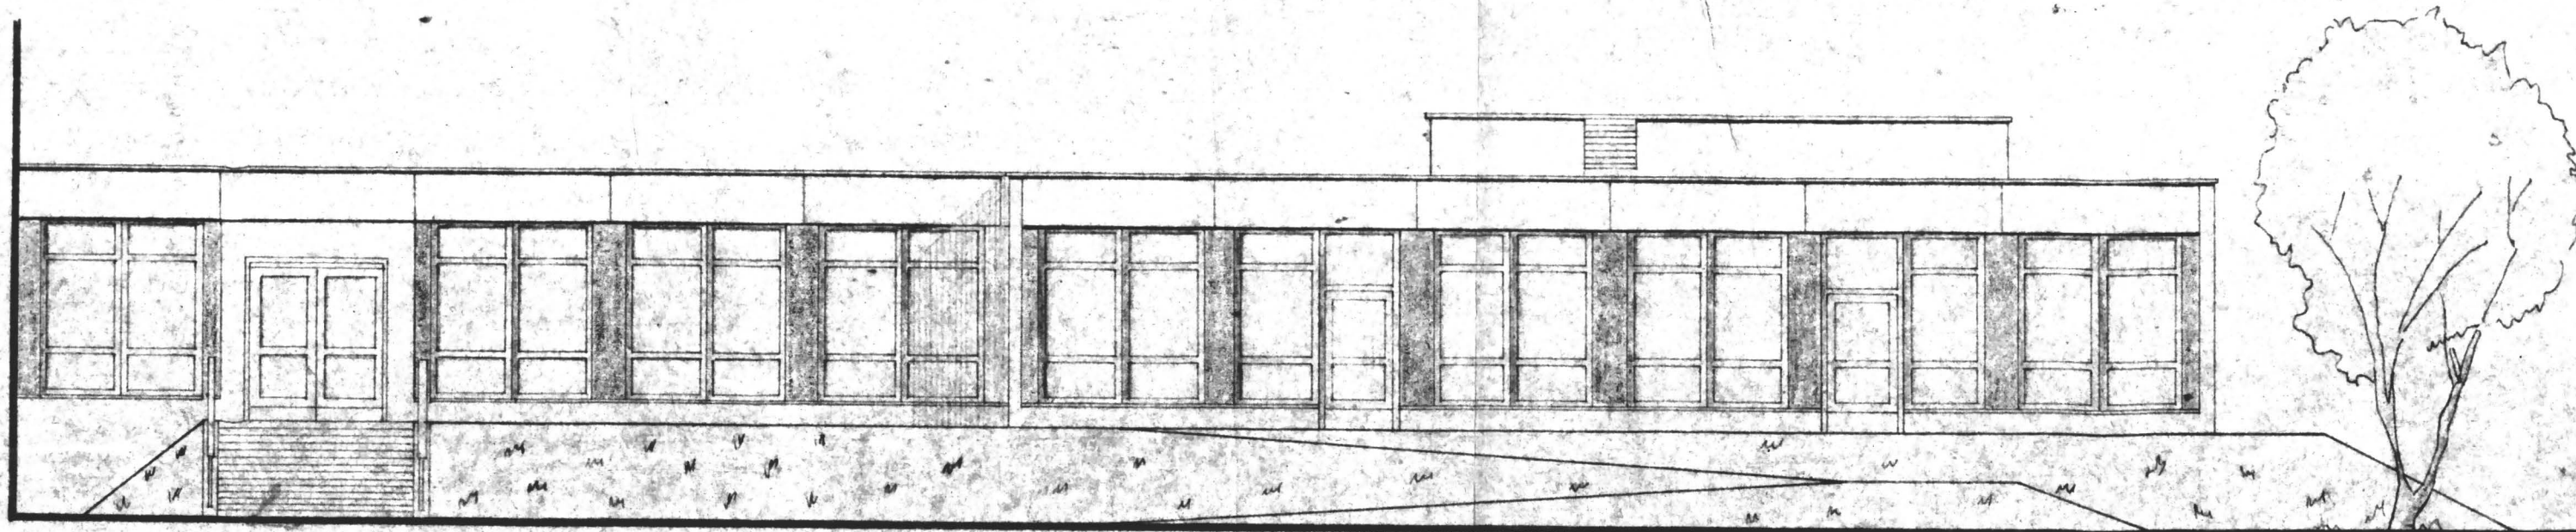

Feierabendheim FAH 240

TO VERSORGUNGSTRAKT
MIT VERBUNDUNGSBAU
SÜDANSICHT

V&B BAUKOMBINAT LEIPZIG
KB PRODUKTIONSVORBEREITUNG

DATUM

Juli 1987

74-407/217/2

ORIG.-FORMAT A3

MIN.-RV.-FORM.


PROJ. ART.-ITR.

PROJ. VERANTW.

STATIK VERANTW.


BEZEUG. ZEICHNER

BL.-NR. 0515 / G

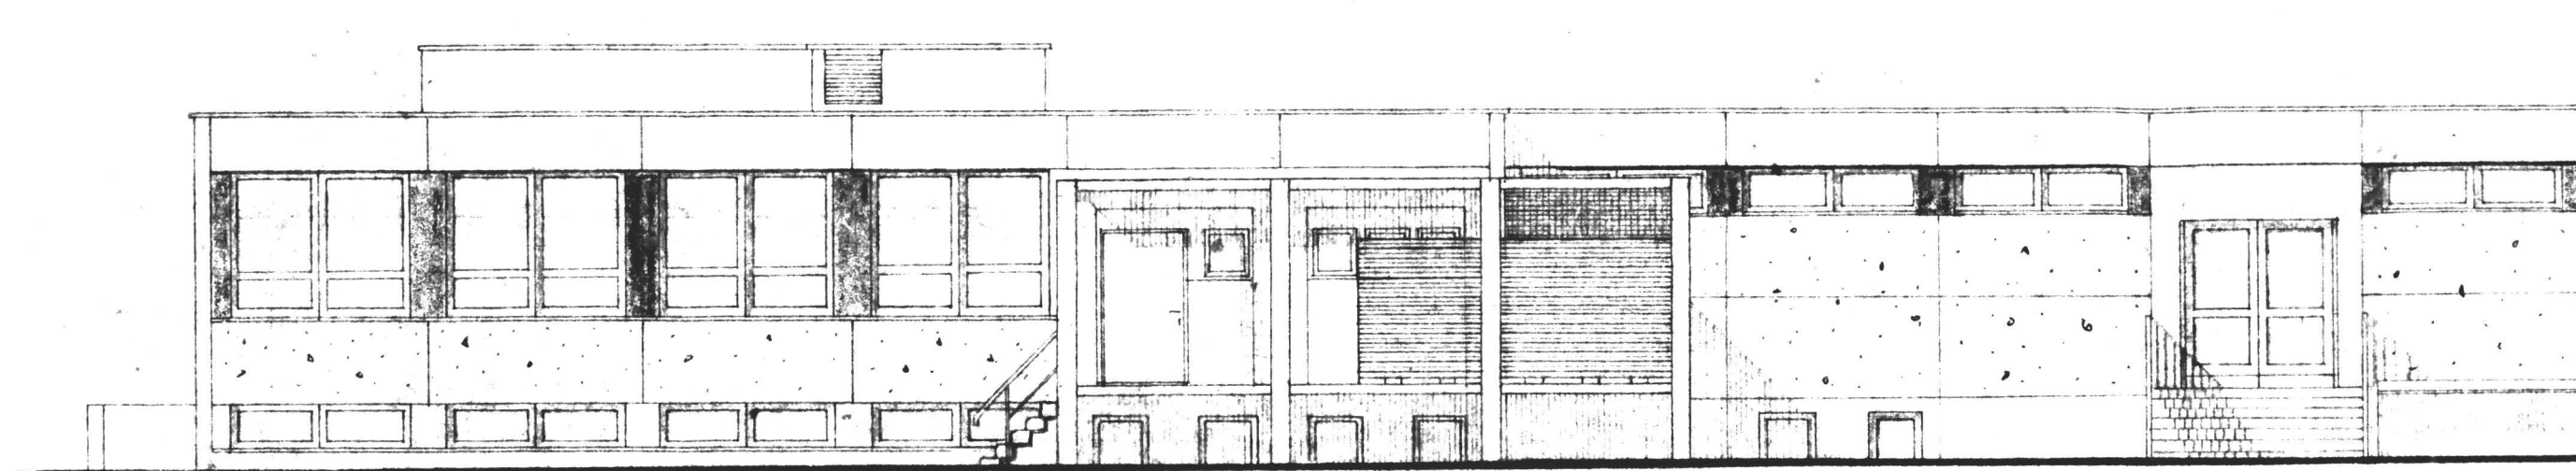

Feierabendheim FAH 240		VES BAUELEMENTE KB PRODUKTION VERBUNDWERKE	
TO. VERSORGUNGSTRAKT MIT VERBINDUNGSBAU NORDANSICHT		DATUM Juli 1987	74-407/217/2
		OF. FORMAT A3	
		MIN. RV. 0 RM	
PROD. ABT. LTR.	PROF. VERANTW.	STATIK VERANTW.	BEAUB. ZEICHNER BL-NR. 0516/G

Bettenhaus nicht dargestellt!

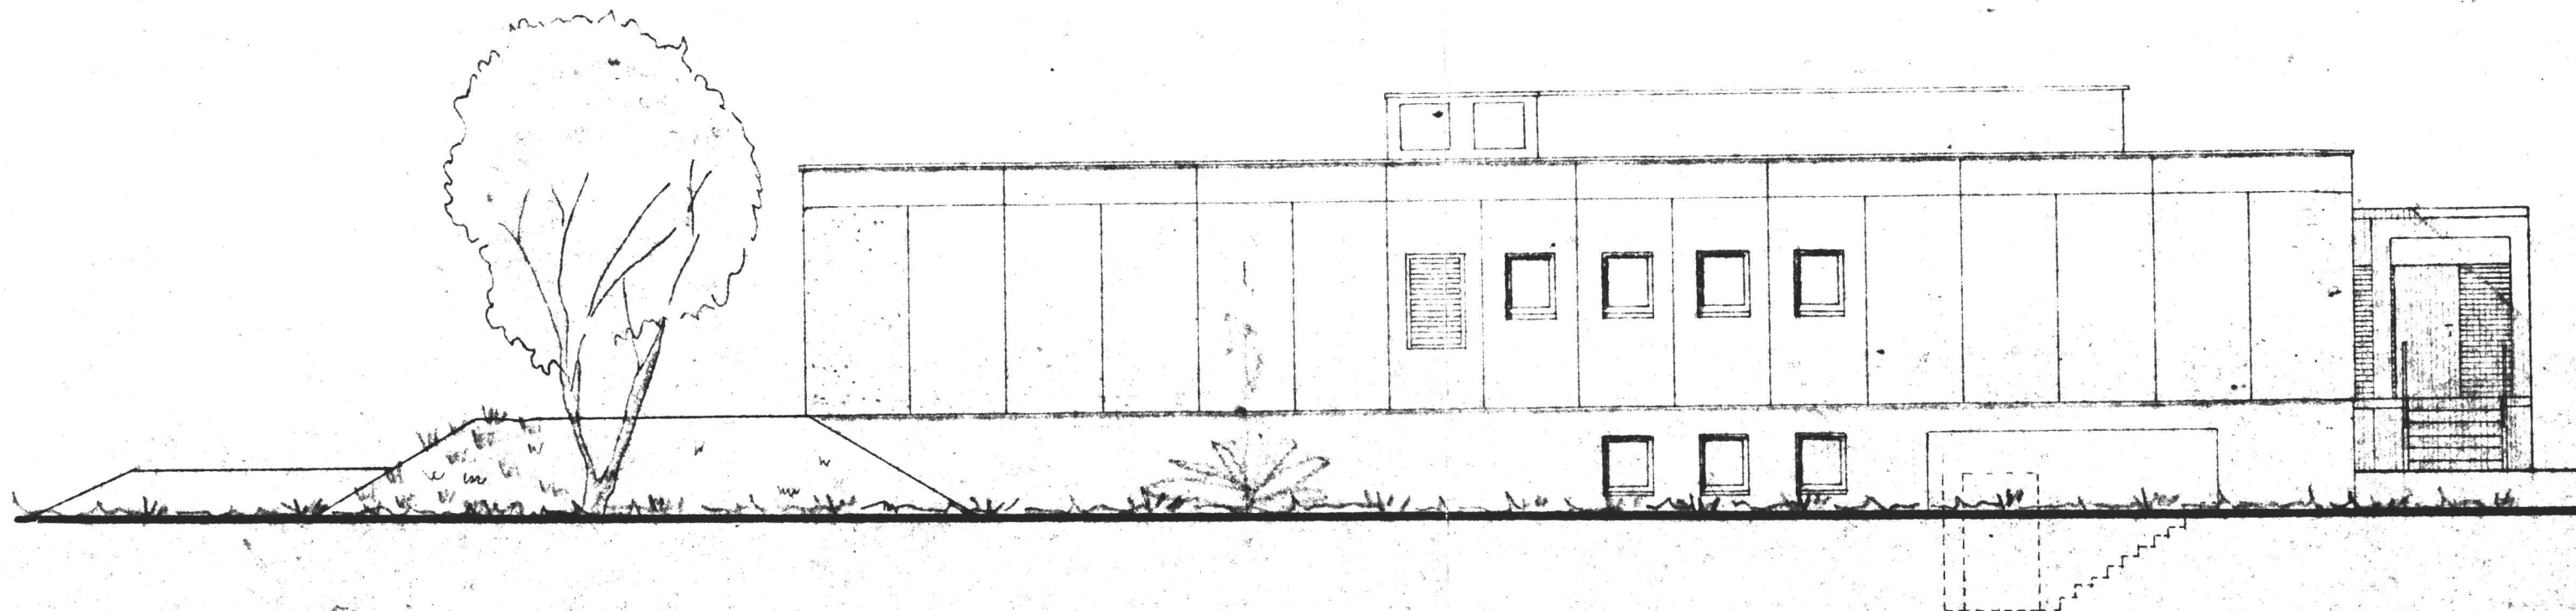

Feierabendheim FAH 240		VEB BAUKOMBINAT LEIPZIG KB PRODUKTIONSVORBEREITUNG	
TO. VERSORGUNGSTRAKT MIT VERBINDUNGSBAU OSTANSICHT		DATUM	74-407/217/2
		ORIG. FORMAT A3	
		MIN.-RV.-FORM.	
ARCH.-LEIT.	PROJ.-VERANTW.	STAT.-VERANTW.	BL-NR. 0517/G

