

FH Halle
78 78

B I

Objekt Feierabendheim mit Pflege tation
Teilobjekt Bettenhaus - 140 Pl tze
Projekt-Nr. 521 - 1913 - 07
Schlüssel-Nr 26 67 40 31
Erzeugnispos Feierabend- und Pflege eim
Laßinnzeit 140 Plätze - 15 112 m³ urb Raum

Industrieabgabepreis - VV - Projekt
(standortlos)

	Endgültiger Preis	Vorläufiger Preis	Verordlichter Preis
L I - Baustellenbereich	103.907,--	2.038,--	105.945,--
L III - Unmittelb. Teil- leistungen	1.534 749,--	230.943,--	1.765 692,--
L IV - Sonst Invest.- Aufwand	37.649,--	13 094,--	50.743,--
Bauabgabepreis	1.676 305,--	246 075,--	1.922 380,--
Anrüstung	373 240,--	15 200,--	388 440,--
Ausstattung	555 905,--	80.865,--	636.770,--
Industrieabgabepre.	2 605 450,--	342 140,--	2 947 590,--

Bemerkungen:

Alle Preise nach dem Stand vom 31. 12. 1976

Die Preise für HLS und Elektroinstallation gelten nur, wenn die ausführenden Betriebe TGA Halle und Elektroanlagenbau Weißenfels sind.

Durch das Steckbeckensplageret "Totala" (schwed Import) mit einem Betriebsdruck von 6 l/cm² wird eine Druckerhöhungsanlage erforderlich.

Halle, den 15. 4. 1978

ABC

Schkopik Hilpert
Direktor Leiter
i. Technik Pb 2

Taatz
Gruppenleiter
Bauwirtschaft

Bauwirtschaftlichen Teil
eingesehen
Halle, den 15. 4. 78

04093

B. A. 1

Objekt Frlersabenaheim mit Pflegestation
 Teilobjekt Bettenhaus - 140 Plätze
 Projekt-Nr 521 - 1913 - 03

L I - Baustellenbereich

	Endgültiger Preis	Vorläufiger Preis	Verbindl Preis
Variabler Teil	8.113,--	--	8.113,--
Konstanter Teil	95 794,--	2 038,--	97 832,--
Summe L I	103.907,--	2 038,--	105 945,--

L III - Unmittelbare Teil-
leistungen

1 Variabler Teil

05	Erdstoffaushub bis 500 m ³	9 684,--	--	9 684,--
06	Erdstoffaushub über 500 m ³	24 578,--	--	24.578,--
07	Erdstoffeinbau	12 280,--	--	12 280,--
08	Planierungsarbeiten	831,--	--	831,--
22	Rohrverlegearbeiten/ZV	2 365,--	--	2 365,--
48.1	Unbew. Beton-Fundamente	20 956,--	--	20.956,--
49.1	Bewehrter Beton-Fundamente	10.618,--	--	10.618,--
50.1	Schalungsarbeiten Fund.	9 650,--	--	9 650,--
51.1	Bewehrungsarbeiten Fund.	5 998,--	--	5.998,--
54.1	Estricharbeiten Fundamente	1 497,--	--	1-497,--
Summe 1		98.457,--	--	98.457,--

2 Konstanter Teil

22.1	Grundleitung	9.366,--	--	9.366,--
40	Baumontagearbeiten	110.293,--	19.858,--	130.151,--
40.1	Lief. d. Betonelemente	487.423,--	43.000,--	530.423,--
40.2	Lief. d. Paneelwände	--	140.510,--	140.510,--
46	Maurerarb über 12 cm	5.890,--	--	5.890,--
47	Maurerarb. bis 12 cm	11.514,--	--	11.514,--
48	Unbewehrter Beton	16.993,--	--	16.993,--
49	Bewehrter Beton	1.509,--	--	1.509,--
50	Schalungsarbeiten	3.451,--	--	3.451,--
51	Bewehrungsarbeiten	7.104,--	--	7.104,--
54	Estricharbeiten	5.414,--	--	5.414,--
55	Stemm-u. Einsetzarb.	32.137,--	2.550,--	34.687,--
56	Gerüstbauarbeiten	1.780,--	--	1.780,--
57	Putzarbeiten	61.083,--	--	61.083,--
58	Zimmererarbeiten	19.222,--	--	19.222,--
59	Bauwerksabdichtungen	1.878,--	--	1.878,--
64	Dachdeckerarbeiten	32.837,--	--	32.837,--
70	Bauklempnerarbeiten	13.271,--	--	13.271,--
71	Holzbauelemente	61.150,--	--	61.150,--
72	Stahlturen	2.327,--	--	2.327,--
73	Bauglaserarbeiten	14.124,--	--	14.124,--
75	Bauschlosserarbeiten	34.811,--	--	34.811,--
77	Blitzschutz	--	15.000,--	15.000,--
78	Sanitarinstallation	148.221,--	3.000,--	151.221,--
79	Heizungsinstallation	56.016,--	1.100,--	57.116,--
80	Lufttechn. Anlagen	92.473,--	3.000,--	95.473,--
83	Schallschutz	910,--	--	910,--
83.1	Temperaturisolierung	20.230,--	2.414,--	22.644,--
84	Fliesenlegerarbeiten	36.871,--	--	36.871,--
87	Malerarbeiten	32.083,--	--	32.083,--
89	Tapezierarbeiten	8.282,--	--	8.282,--
90.1	Fußbodenbeläge	59.348,--	--	59.348,--
90.2	Massivfußböden	37.824,--	--	37.824,--
99	Bauschuttabfuhr	1.060,--	--	1.060,--
99.1	Feinreinigung	4.749,--	--	4.749,--
	Winterbaumaßnahmen	2.648,--	511,--	5.159,--

Summe 2

1.436.292,-- 230.943,-- 1.667.235,--

Summe L III

1.534.749,-- 230.943,-- 1.765.692,--
=====

L IV Sonstige Investitionsaufwendungen

HAN - Gebühr	13 109,--	1 864,--	14.973,--
STBA - Projektierung	--	5 615,--	5.615,--
STBA - Abnahme	--	5.615,--	5.615,--
Urhebergebühr	24.540,--	--	24.540,--

Summe L IV

37 649,-- 13.094,-- 50.743,--
=====

Ausrüstung

76	Elt-Inst. Starkstrom	136 701,--	--	136.701,--
76.1	Elt-Inst. Schwachstrom	71.500,--	--	71 500,--
	Aufzüge	144.520,--	12.800,--	157 320,--
	Antennenanlage	16.845,--	--	16.845,--
	Feuerlöscher	712,--	--	712,--
	L IV für Ausrüstung	2.962,--	2.400,--	5.362,--

Summe Ausrüstung

373.240,-- 15.200,-- 388.440,--
=====

Ausstattung

Innenprojekt	526.280,--	--	526.280,--
Einbauküche Hausmstr W.	869,--	--	869,--
Med. Ausstattung	28.756,--	80.865,--	109.621,--

Summe Ausstattung

555.905,-- 80.865,-- 636.770,--
=====

5. OBERGESCHOSS

4. OBERGESCHOSS


3. OBERGESCHOSS

2. OBERGESCHOSS

1. OBERGESCHOSS

UNTERGESCHOSS

KELLERGESCHOSS

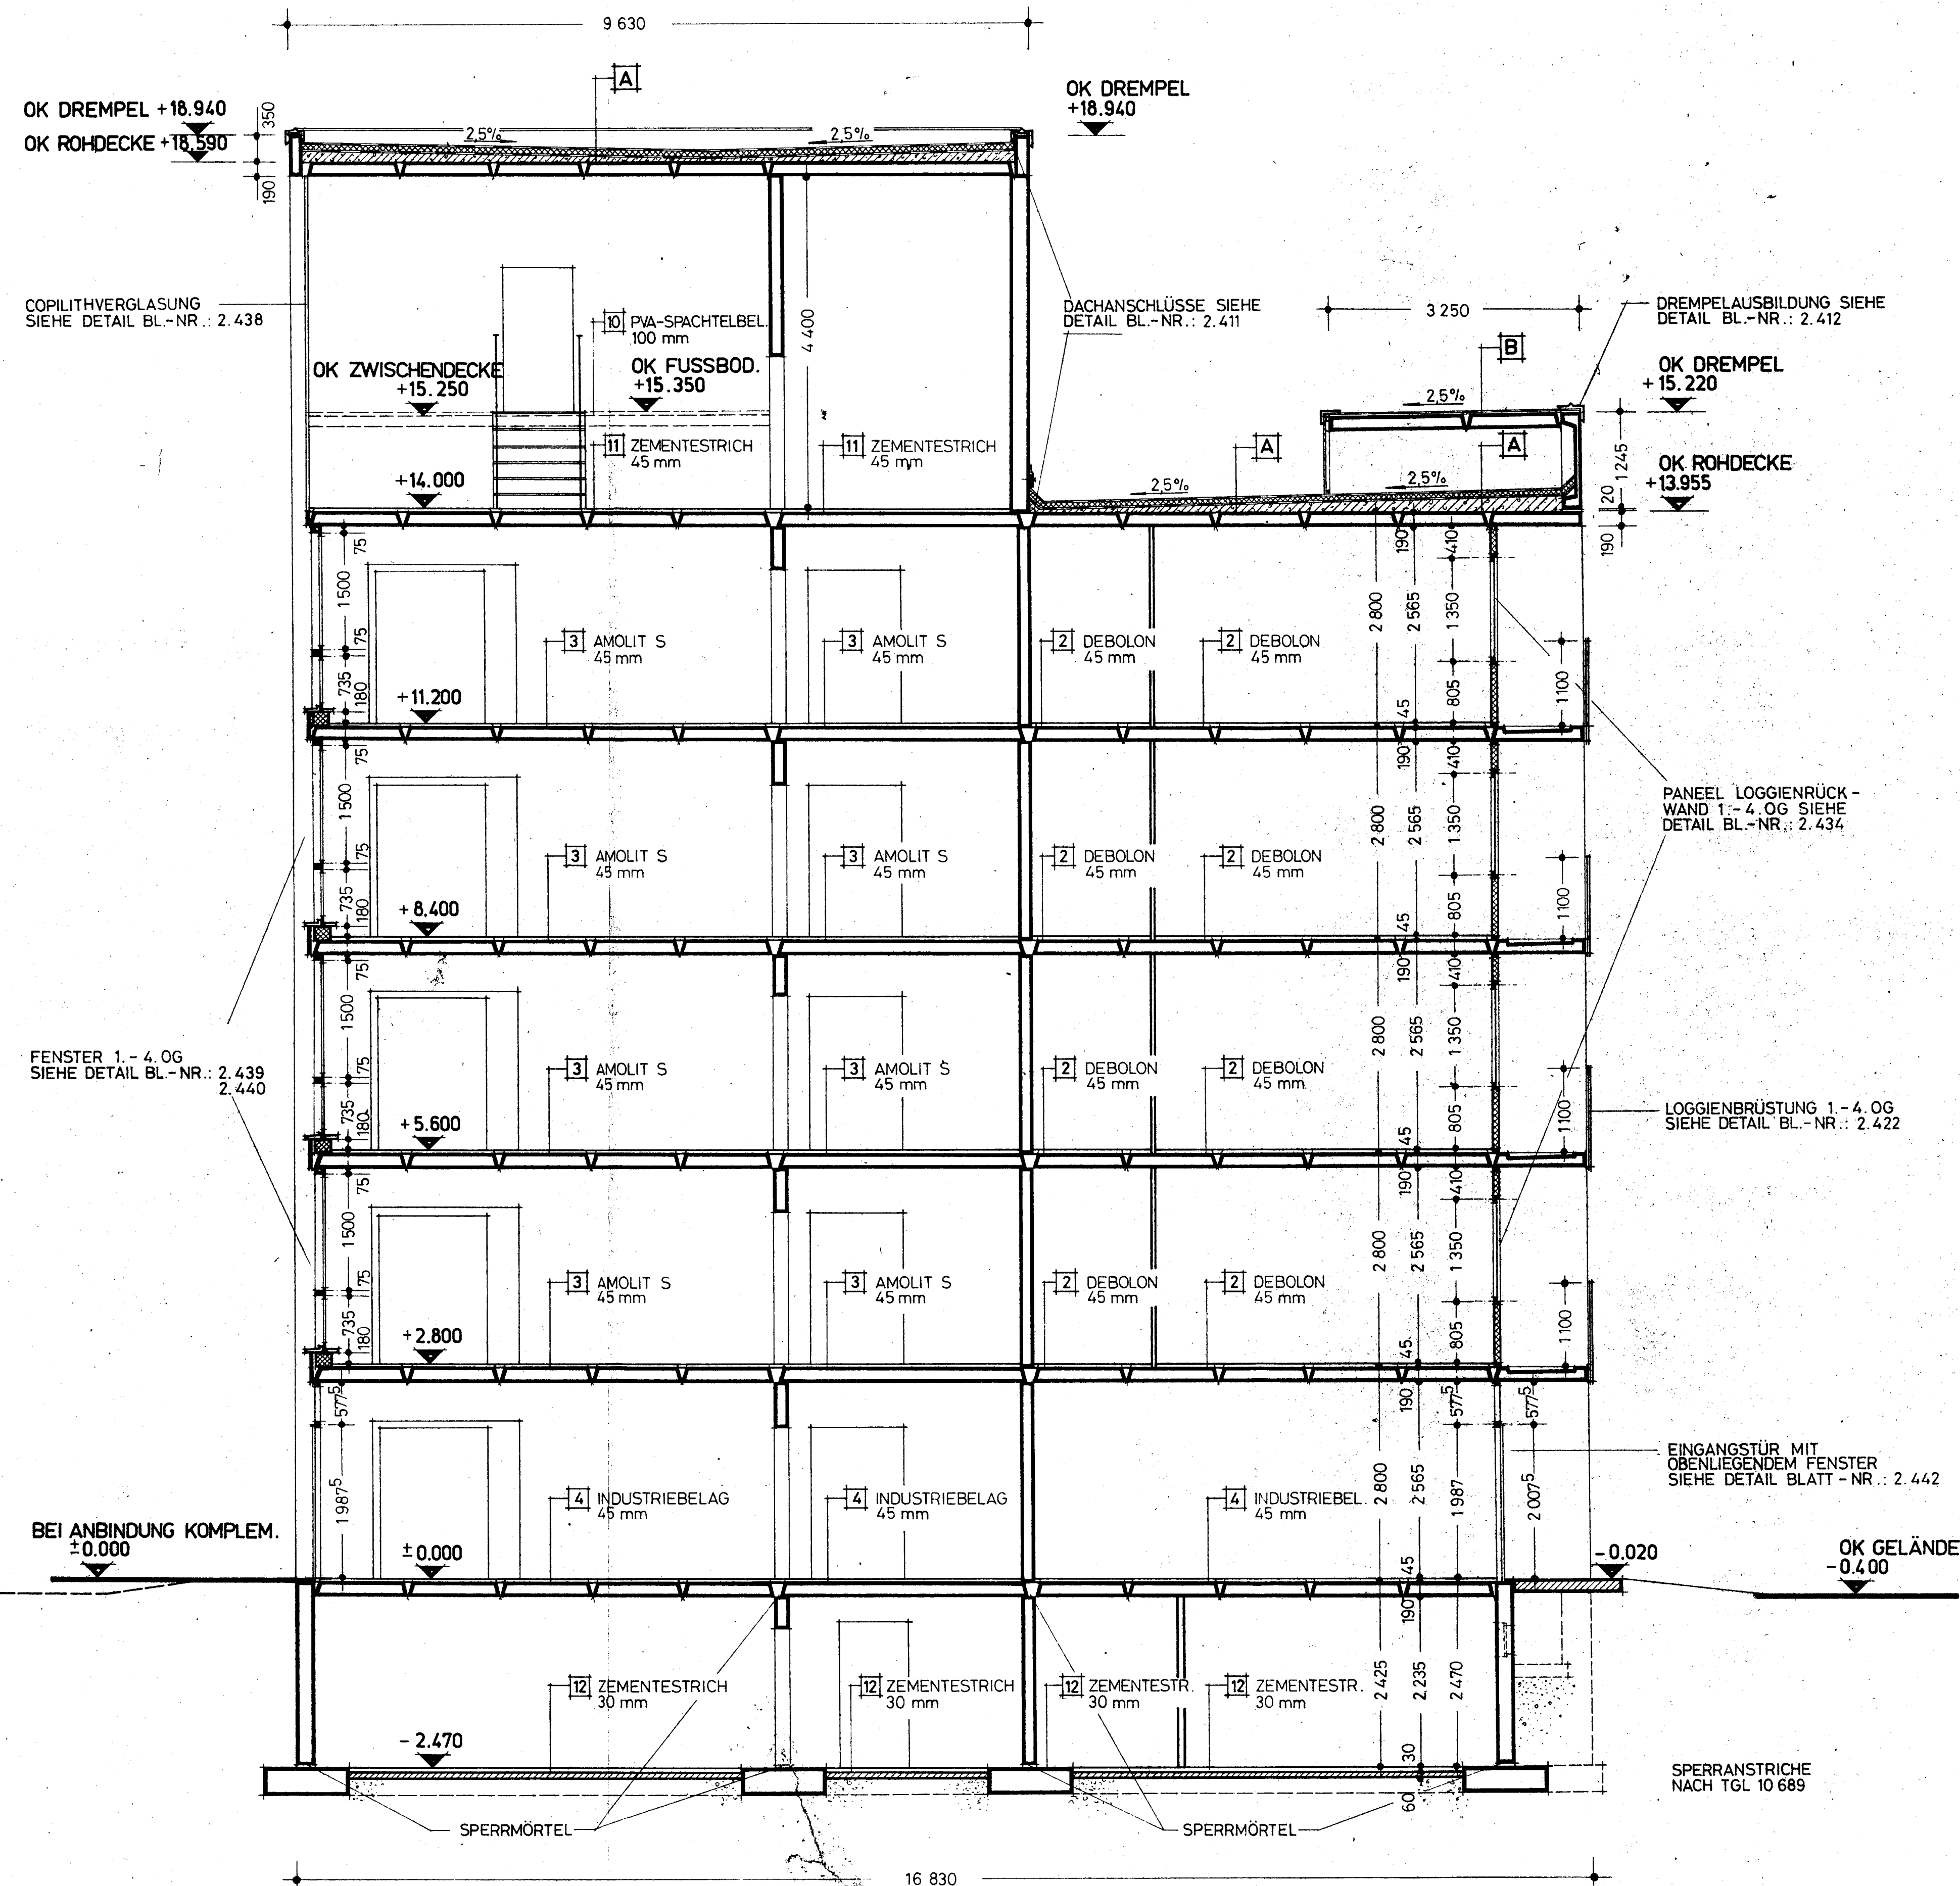

DACHAUFBAU
SIEHE SCHNITT A - A BL.-NR.: 2.103

FUSSBODENAUFBAU [2] [3]
SIEHE SCHNITT A - A BL.-NR.: 2.103

[4] INDUSTRIEBELAG
EBENE: UNTERGESCHOSS ÜBER KELLERGESCHOSS
KONSTRUKTIONSHÖHE: 45 mm
4 mm INDUSTRIEBELAG NÄHTE VERSCHWEISST
10 mm ANHYDRITESTRICH AB 200 PUR
30 mm SCHÄUMPOLYSTYROLFLOCKEN MV 1:2
1 mm 1 LG TEERSONDERDACHPAPPE 500
STOSSE GEKLEBT

[12] ESTRICH
EBENE: KELLER
KONSTRUKTIONSHÖHE: 30 mm ÜBER UNTERBETON
30 mm ZEMENTESTRICH B 225 OBERFLÄCHE ABGERIEBEN,
GEGLÄTTET UND FLUATIERT
60 mm UNTERBETON B 160
150 mm KIESBETT

[11] ESTRICH
EBENE: 5. OBERGESCHOSS
KONSTRUKTIONSHÖHE: 45 mm
28 mm ZEMENTESTRICH B 225 OBERFLÄCHE ABGERIEBEN,
GEGLÄTTET UND FLUATIERT
1 mm 1 LG VERPACKUNGSTEERDACHPAPPE 350
15 mm KAMILIT
1 mm 1 LG TEERSONDERDACHPAPPE 500
STOSSE GEKLEBT


[10] PVA - SPACHTELBELAG
EBENE: 5. OG
KONSTRUKTIONSHÖHE: 100 mm
5 mm PVA - SPACHTELBELAG
FEINSPACHTEL, NOCKENSPACHTEL, GROBSPACHTEL
55 mm ZEMENTESTRICH
2 LG BESANDETE PAPPE, VERKLEBT
40 mm ZEMENTESTRICH
2 LG BESANDETE PAPPE, VERKLEBT

DRAINAGE UND FUNDAMENTE
SIEHE FUNDAMENTPLAN DER
ÖRTLICHEN ANPASSUNG


VE (G) Wohn- und Baukombinat Mailo
Bereich 5: Projektierung und Technologie

FEIERABENDHEIM/PFLEGESTATION		521-1913-03
BETTENHAUS		2.105a
2 MP-STREIFENBAUWEISE		Maßstab: 1:50
18.11.76		Einzel: 1:50
11.11.77		Einzel: 1:50
SCHNITT C - C		
Wasser	Elektrik	Projektorientierung

FEIERABENDHEIM MIT PFLLEGESTATION

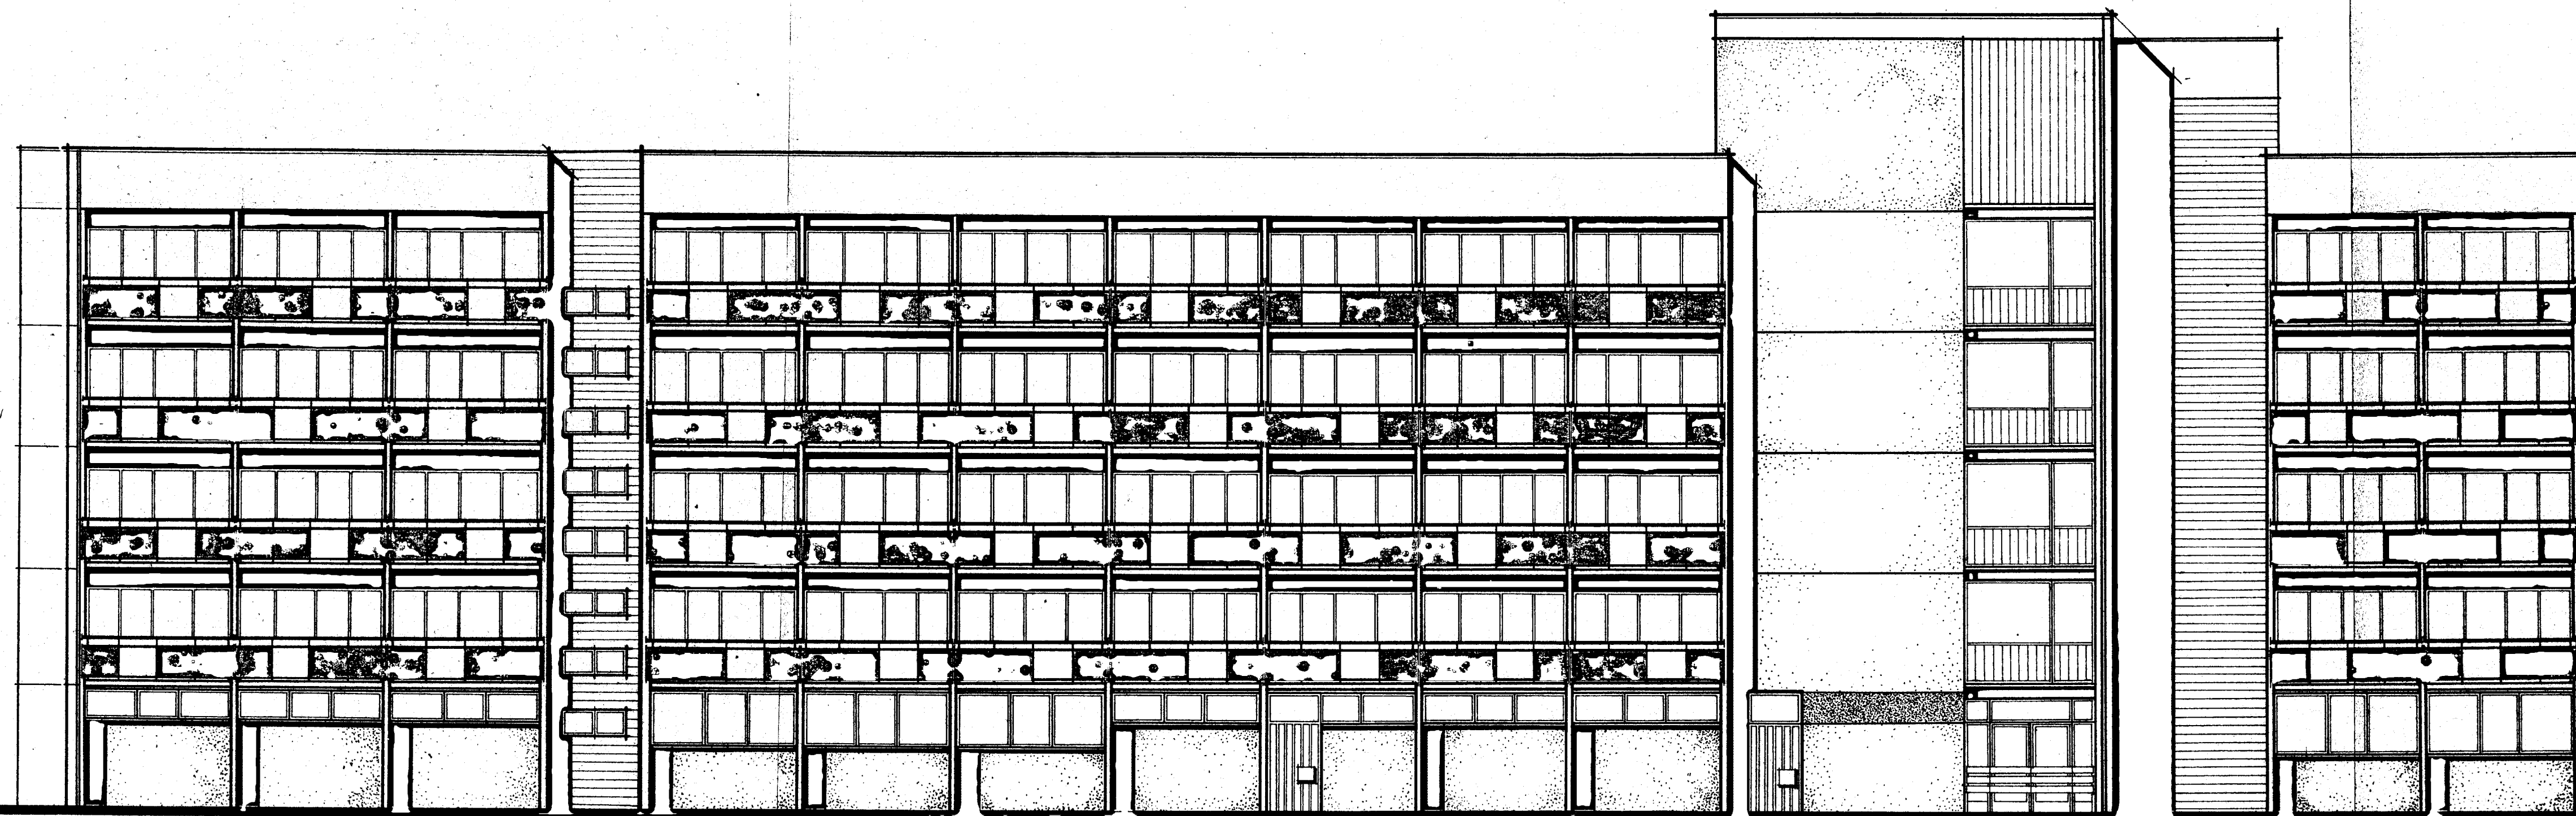


VEB Projektierung und Technologie Halle Bismarckstr. 100 VEB VEBK Halle				
Projektierung Projekte	FEIERABENDHEIM/PFLEGESTATION		Telefon	521-1913-03
			Post	2.106
Bezeichnung	BETTENHAUS 2 MP - STREIFENBAUWEISE		Telefax	1: 100
Bezeichnung: <i>Schulz 04</i>	FASSADE		Projektort	
Datum: 27. 10. 76			Projekt-Gruppe	
Geograph:	Land	Eintragungsart	Eintragungsart	Projektleitung

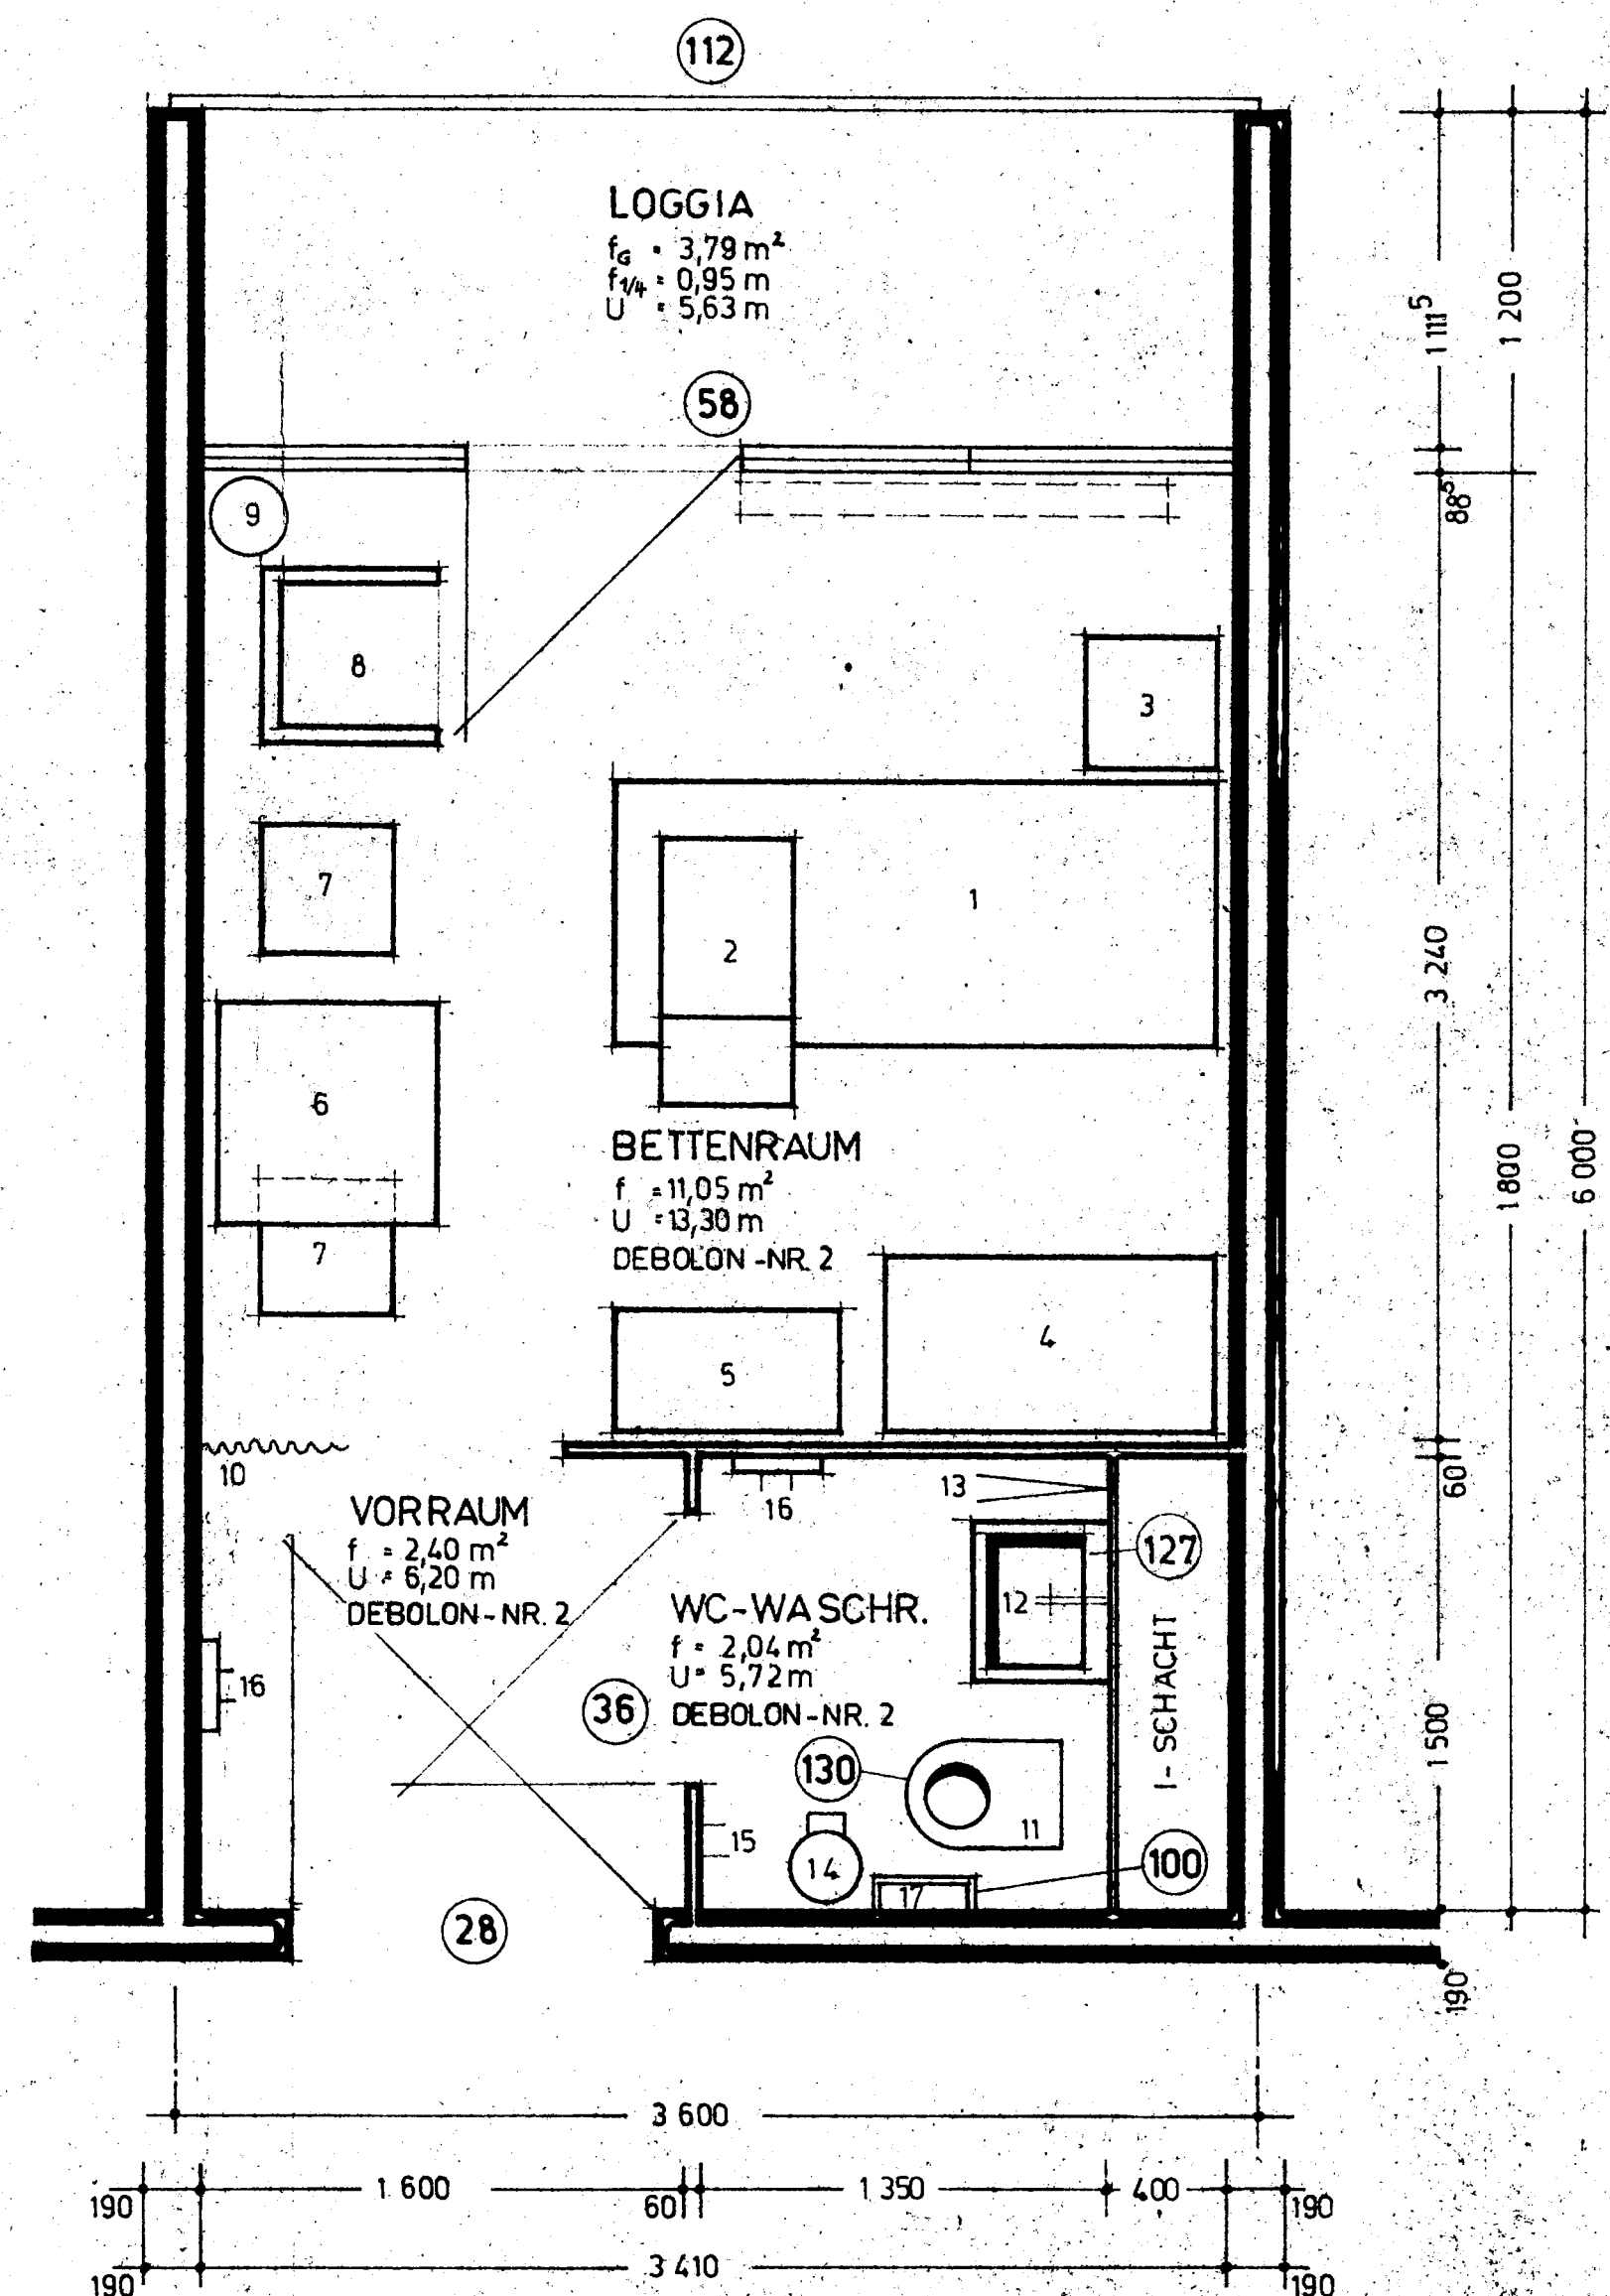

- 1 STATIONS BETT MIT 4 ROLLEN 900 x 2000 mm
- 2 BETT- UND LESETISCH
- 3 NACHTTISCH MIT SCHWENKBAREM OBERTEIL 400 x 450 mm
- 4 KLEIDER - WÄSCHE SCHRANK 1100/590/1500 mm
- 5 BEISTELLSCHRANK 750/420/730 mm
- 6 TISCH 750/750/730
- 7 PATIENTENSTUHL GEPOLSERT, ABWASCHBAR
- 8 SESSEL MIT ARM- UND KOPFLEHNE
- 9 PAPIERKORB
- 10 PLASTEVORHANG KOMPLETT MIT WAND- UND DECKENHALTERUNG UND ZUGSCHIENE ÖFFNUNG b = 1200 mm
- 11 KLOSETTANLAGE
- 12 WASCHTISCH 560 mm
- 13 HANDTUCHHALTER ZWEIARMIG
- 14 ABFALLEIMER MIT TRETHEBEL
- 15 2 WANDHAKEN
- 16 KLEIDERLEISTE MIT 2 HAKEN
- 17 HALTEGRIFF

BETTENRAUM PFLEGESTATION 1-BETTZIMMER *14/12*


VE (B) Wohn- und Gebäudetechnik Halle			
Betrieb 5 Projektierung und Technologie			
Vorbereitung P - Projekt	FEIERABENDHEIM/PFLEGESTATION		Objekt Nr. 521 - 193 - 03
Gezeichnet <i>W. W.</i>	BETTENHAUS		Blaß Nr. 2.201
Datum 6.8.76	2 MP - STREIFENBAUWEISE		Maßstab 1:25
MÖBLIERUNGSPLAN			Ersatz für
			Ersatz durch
Leiter	Komplettkollektiv	Entwerfer	Gruppenleiter
<i>W. W.</i>	<i>W. W.</i>	<i>W. W.</i>	<i>W. W.</i>
Projektentwurf			

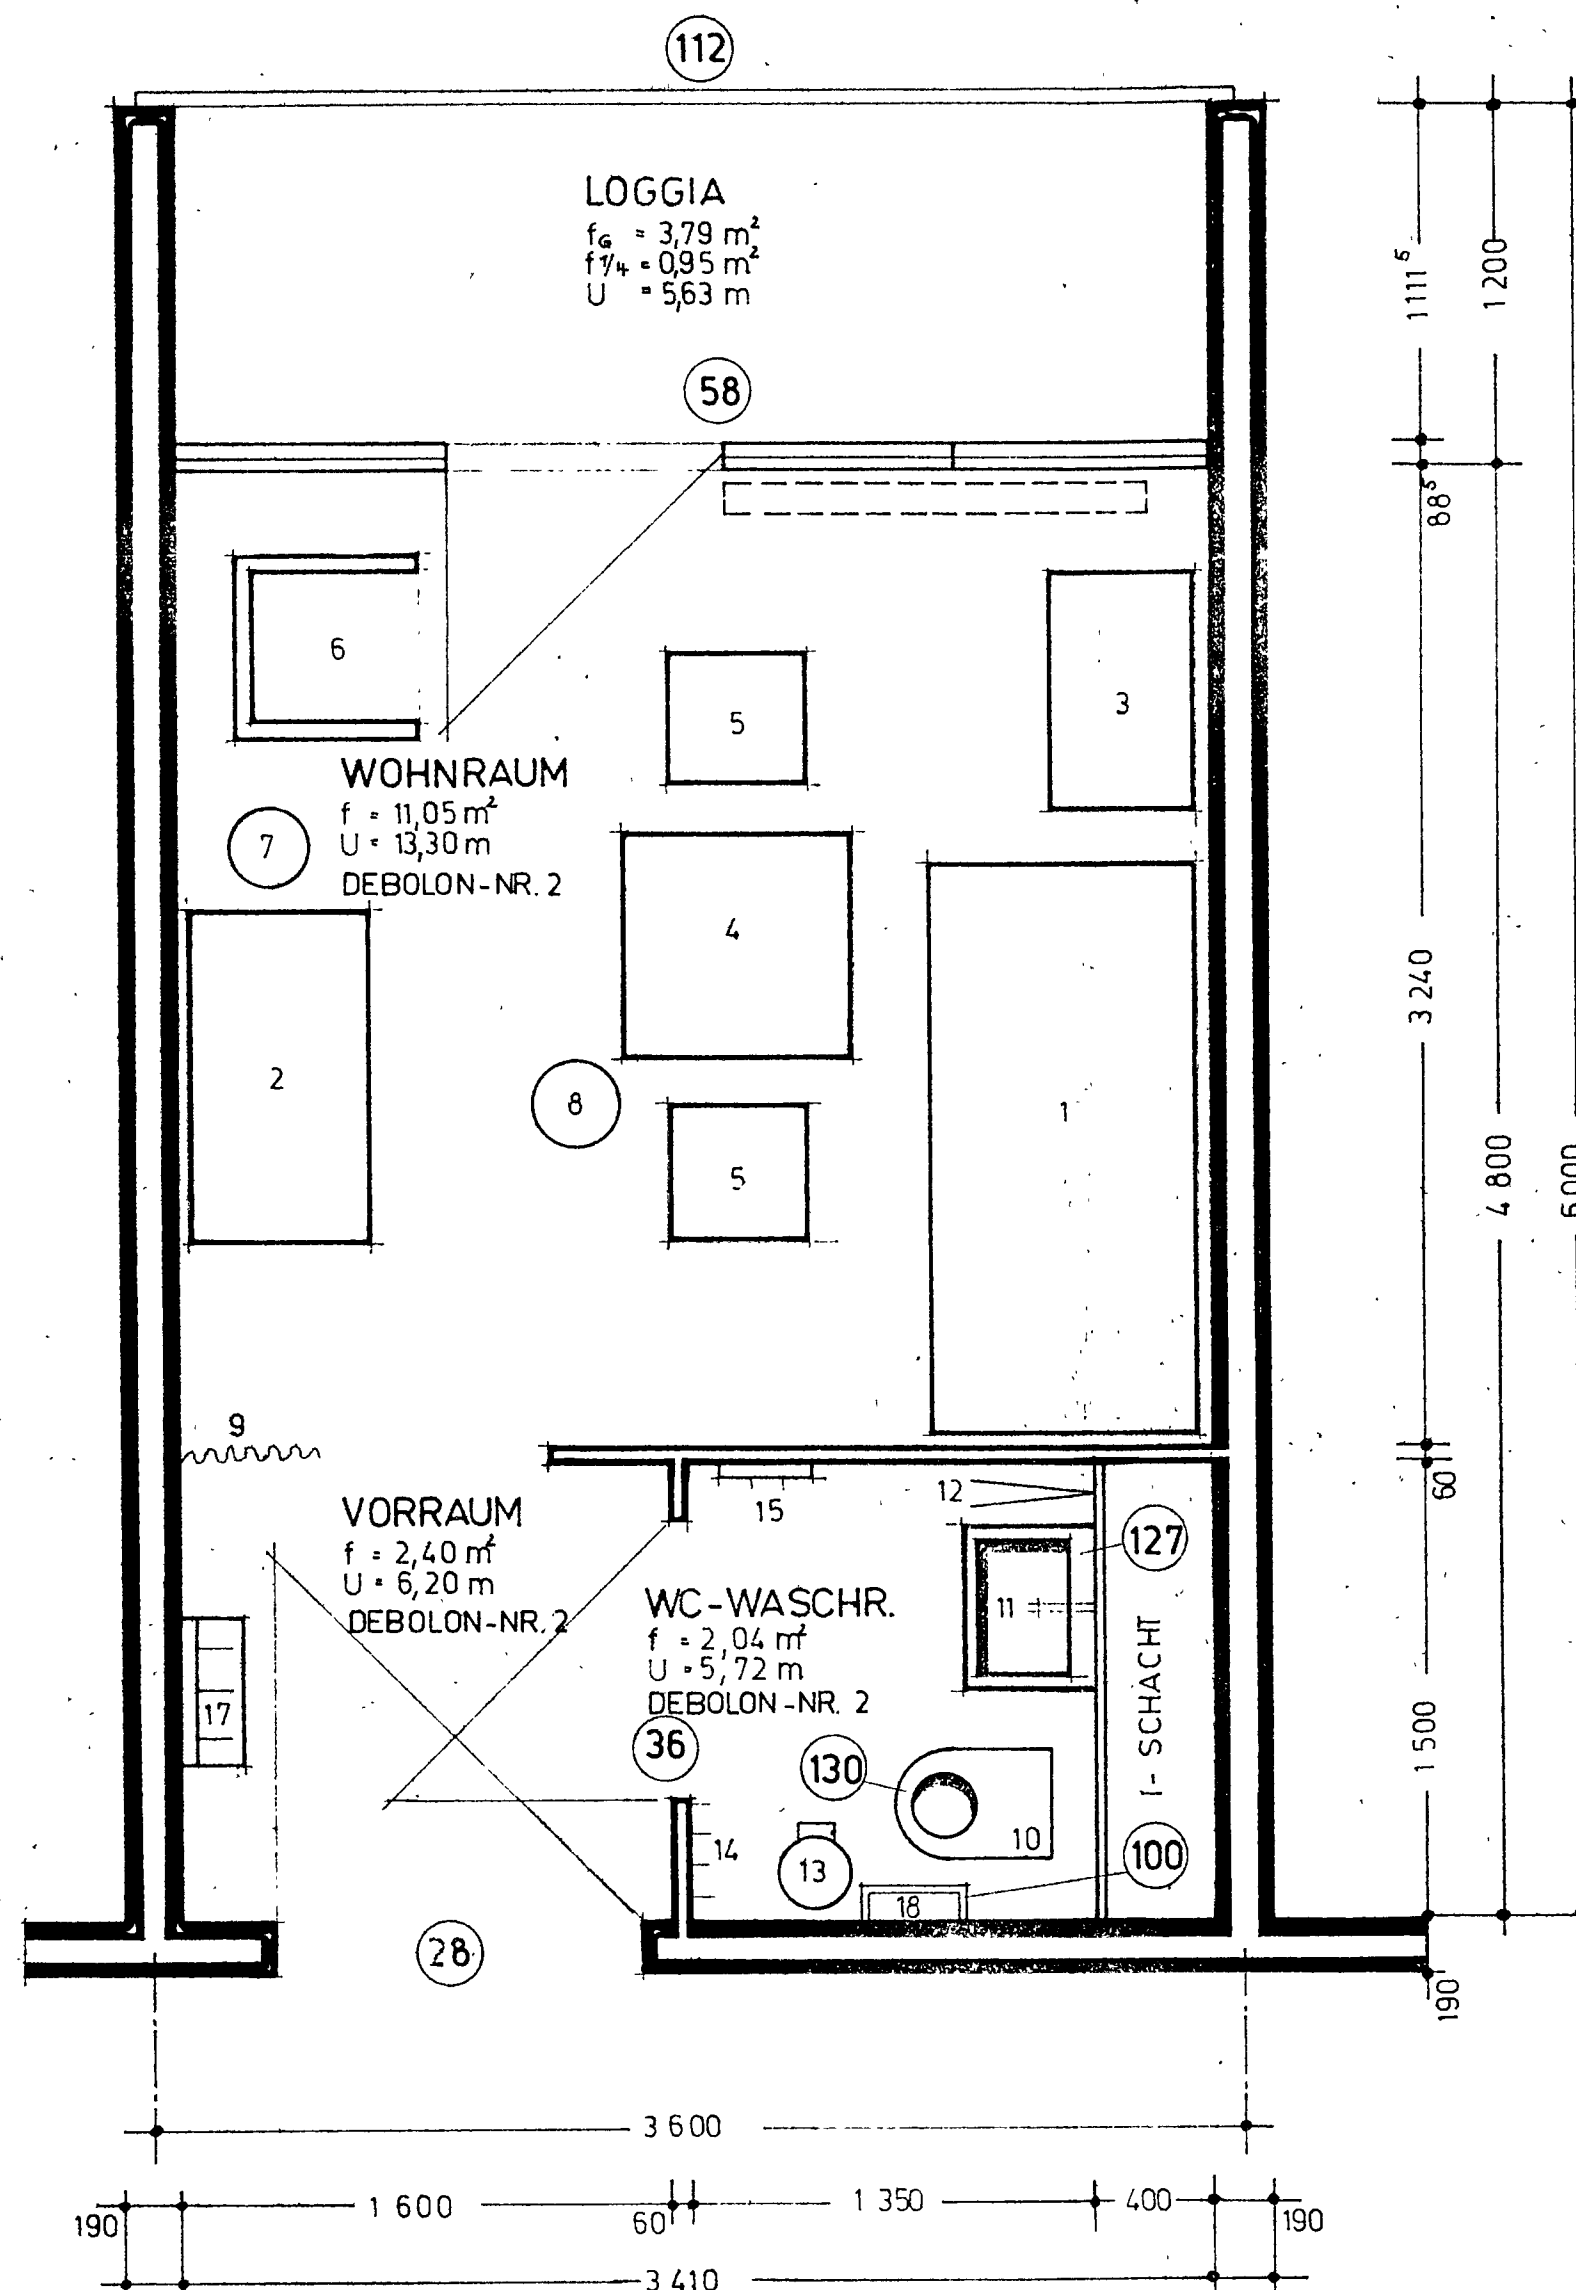

- 1 BETTLIEGE MIT BETTKASTEN ca 900/1900 mm
- 2 WOHNZIMMER-MEHRZWECKSCHRANK 1100/590/1500 mm
KOMBINIERT MIT REGALTEIL MIT VERSTELLBAREN
EINLEGEBODEN UND TÜREN SOWIE WÄSCHE- UND
GARDEROBENTEIL
- 3 SCHRANK MIT SCHIEBEKÄSTEN ca 800/500/750 mm
- 4 TISCH 750/750/730 mm
- 5 STUHL, SITZ UND RÜCKENLEHNE GEPOLSTERT
- 6 SESSEL MIT ARM- UND KOPFLEHNE
- 7 PAPIERKORB
- 8 STEHLAMPE
- 9 PLASTEVORHANG KOMPLETT MIT WAND- UND DECKEN-
HALTERUNG UND ZUGSCHIENE ÖFFNUNG $b = 1200 \text{ mm}$
- 10 KLOSETTANLAGE
- 11 WASCHTISCH 560 mm
- 12 HANDTUCHHALTER ZWEIARMIG
- 13 ABFALLEIMER MIT TRETHEBEL
- 14 4 WANDHAKEN
- 15 KLEIDERLEISTE MIT 2 HAKEN
- 16 GARDEROBENABLAGE MIT HUTTEIL MIT 5-6 HAKEN
- 17 GARDEROBENABLAGE MIT HUTTEIL MIT 2 HAKEN
- 18 HALTEGRIFF

WOHNRAUM FEIERABENDSTATION 1- BETTZIMMER

VE (E) Wohnungsbaukombinat Halle				
Betrieb 5 Projektierung und Technologie				
Vorbereitung Projekt	FEIERABENDHEIM/PFLEGESTATION		Objekt Nr.	521-1913-03
Plan	BETTENHAUS		Datum	2.204
Zeichner gme	2 MP - STREIFENBAUWEISE		Maßstab	1:25
Datum 10.8.76	MÖBLIERUNGSPLAN		Ersatz für	
Gezeichnet			Ersatz durch	
Leiter	Projektorientiert	Subprojektorientiert	Gruppenleiter	Projektorientiert

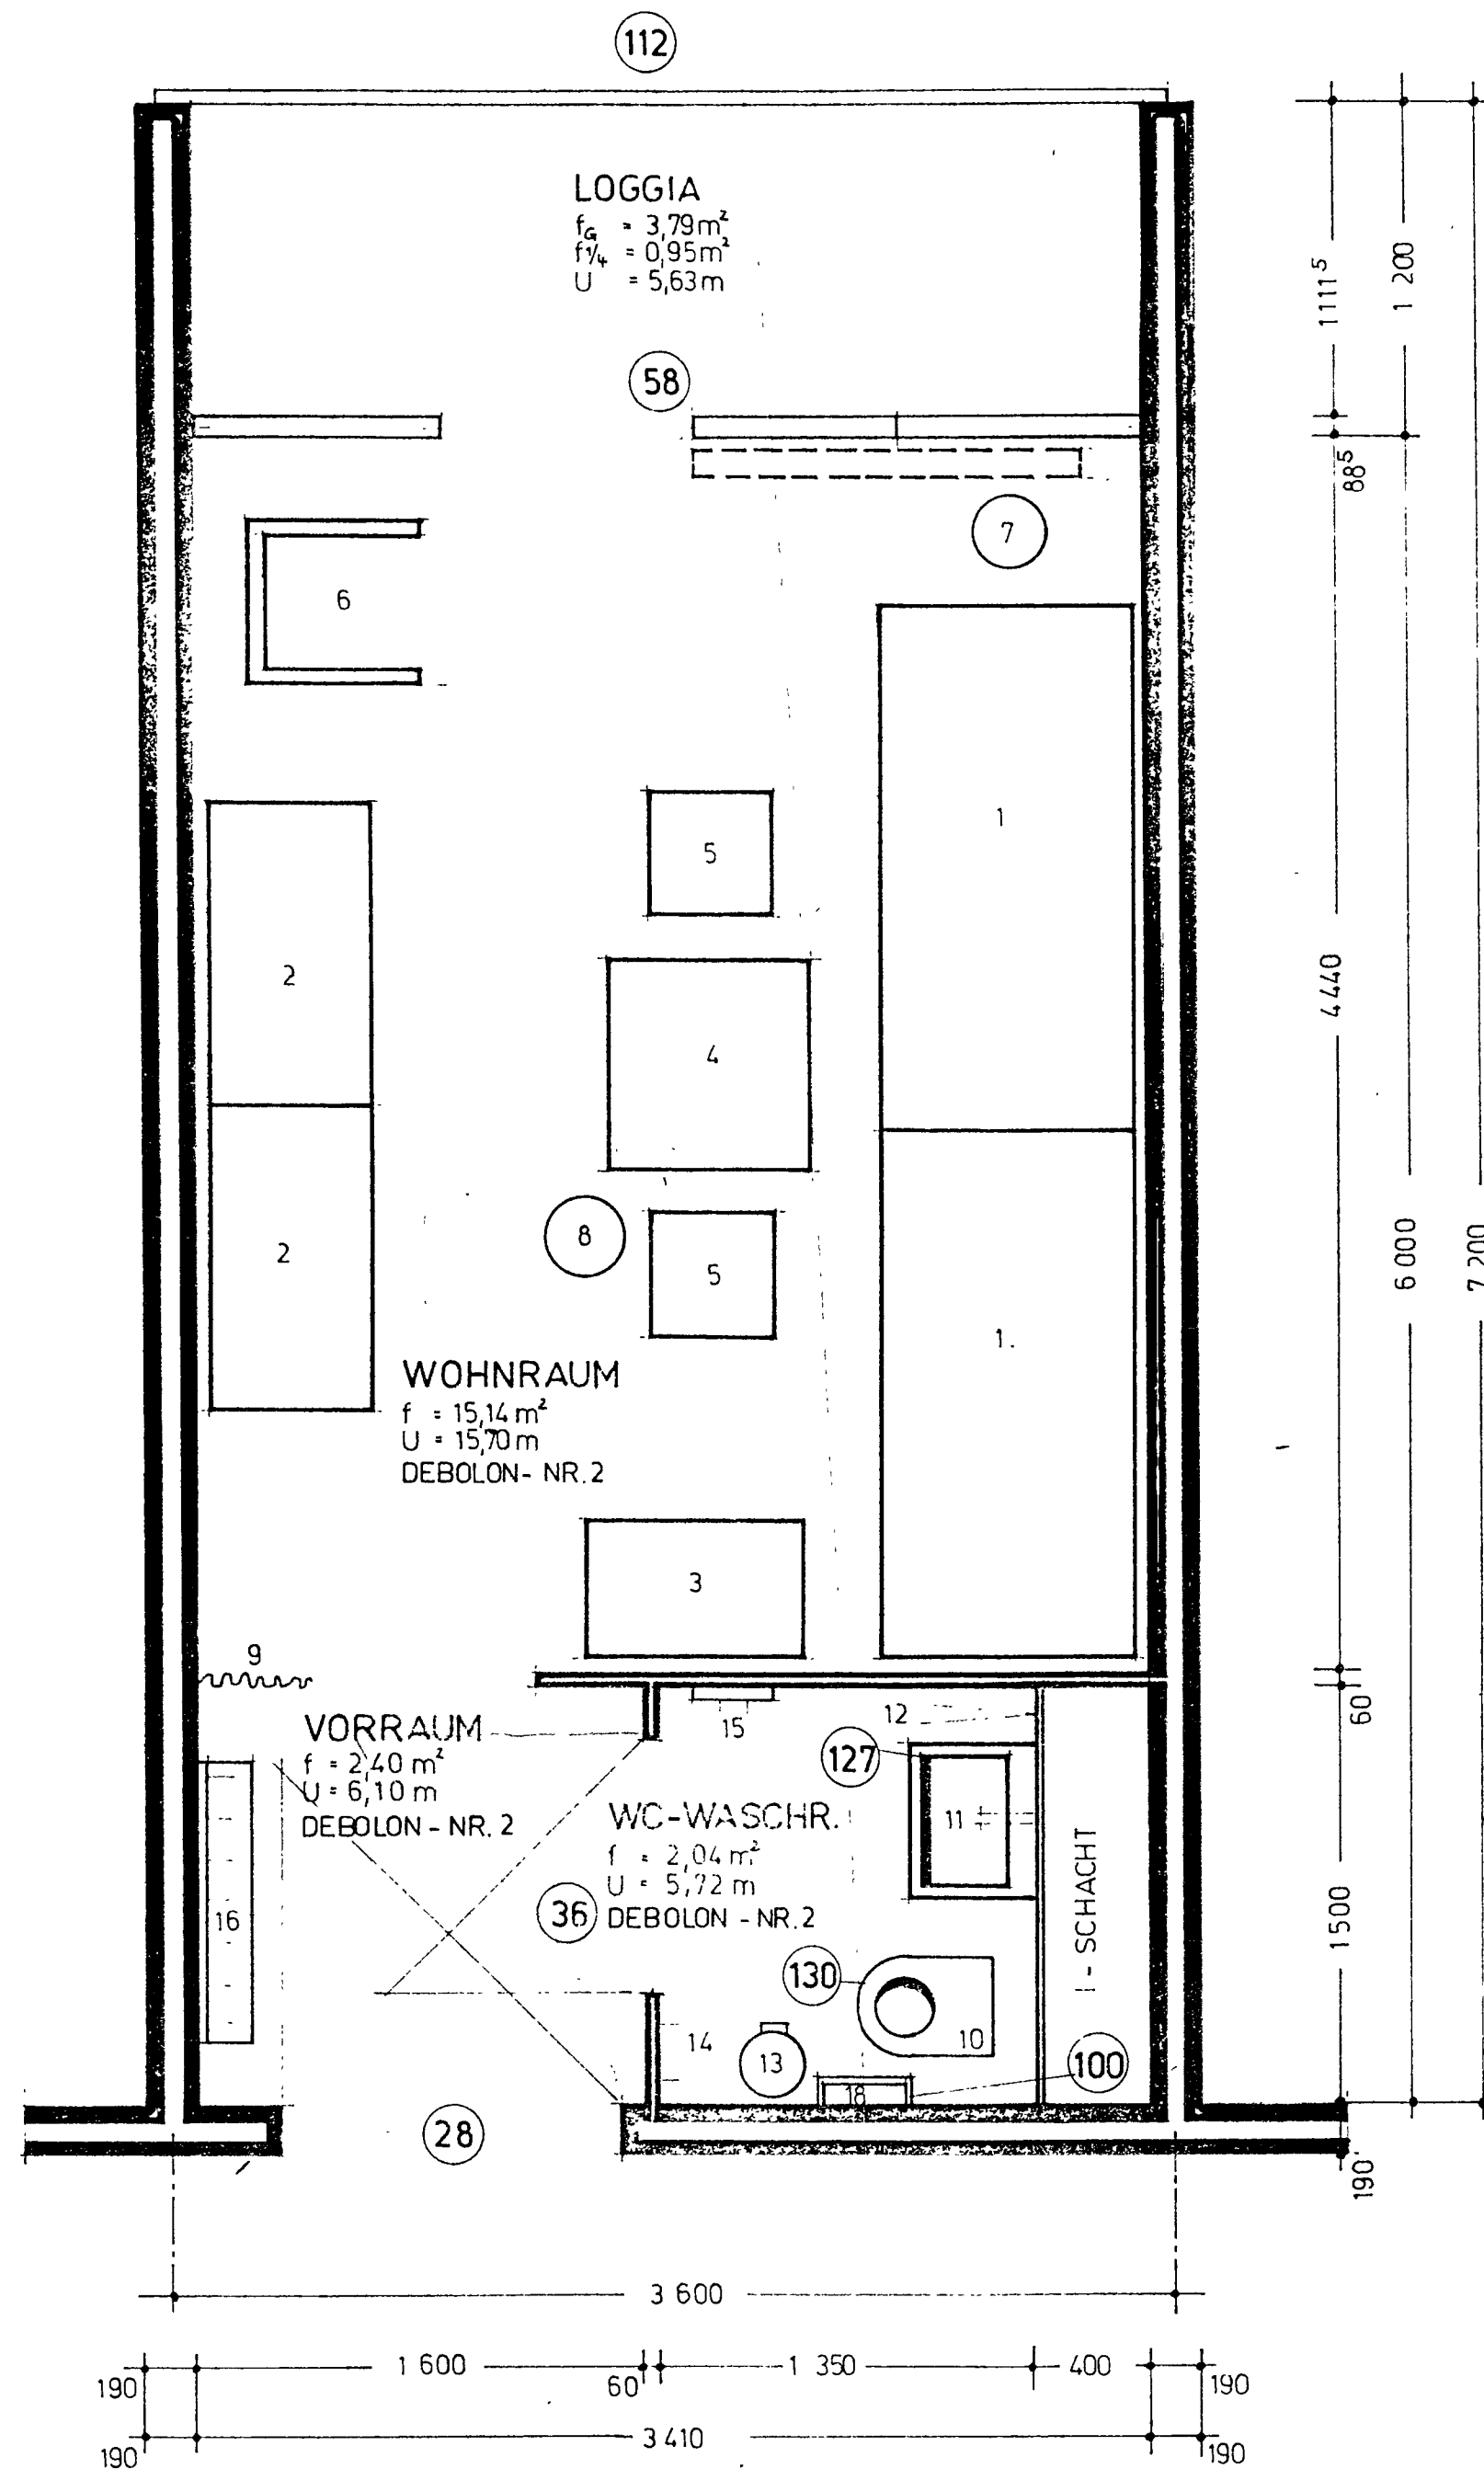

- 1 BETTLIEGE MIT BETTKASTEN ca 900/1900 mm
- 2 WOHNZIMMER - MEHRZWECKSCHRANK 1100/590/1500 mm
KOMBINIERT MIT REGALTEIL MIT VERSTELLBAREN
EINLEGEBOGEN UND TÜREN SOWIE WÄSCHE- UND
GARDEROBENTEIL
- 3 SCHRANK MIT SCHIEBEKÄSTEN ca 800/500/750 mm
- 4 TISCH 750/750/730 mm
- 5 STUHL, SITZ UND RÜCKENLEHNE GEPOLESTERT
- 6 SESSEL MIT ARM- UND KOPFLEHNE
- 7 PAPIERKORB
- 8 STEHLAMPE
- 9 PLASTEVORHANG KOMPLETT MIT WAND- UND DECKEN-
HALTERUNG UND ZUGSCHIENE OFFNUNG b = 1200 mm
- 10 KLOSETTANLAGE
- 11 WASCHTISCH 560 mm
- 12 HANDTUCHHALTER ZWEIARMIG
- 13 ABFALLEIMER MIT TRETHEBEL
- 14 4 WANDHAKEN
- 15 KLEIDERLEISTE MIT 2 HAKEN
- 16 GARDEROBENABLAGE MIT HUTTEIL MIT 5-6 HAKEN
- 17 GARDEROBENABLAGE MIT HUTTEIL MIT 3 HAKEN
- 18 HALTEGRIFF

WOHNRAUM FEIERABENDSTATION 2 - BETTZIMMER

VE (B) Wohnungsbaukombinat Halle		Objekt-Nr. 521-1913-03	
Betriebs- und Projektierung und Technologie		Objekt-Nr. 2.205	
FEIERABENDHEM/PFLEGESTATION		Maßstab 1:25	
BETTENHAUS		Erstellt von	
2MP - STREIFENBAUWEISE		Geprüft von	
MÖBLIERUNGSPLAN		Datum 9.8.76	
Wien		Halle	

Feierabendheim mit Pflegestation - Bettenhaus u. Sozialtrakt -

Normativentwicklung und Ergebnis

31.400,- M/Platz (ohne Zuschläge) x 140 Plätze = 4.396.000,- M

Zuschläge:

SKBM-Zuschlag lt. Schreiben M.f.B. an
BBD Potsdam v. 9.2.1977

Sozialtrakt 1.825.110,- : 6.500 m³ u.R.
= 280,78 M/m³ u. Raum

20 % SKBM-Zuschlag v. 280,78 = 56,- M/m³ u.R.
6.500 m³ u.R. x 56,00 M =

364.000,- M

Technologische Ausrüstung

Küchenausrüstung	115.000,- M
Kältetechnik	15.900,- "
Lastenaufzug	41.300,- "

172.200,- M

172.200,- "

4.932.200,- M

• 4.932.200,- : 140 Pl. = 35.230,- M Normativ (Soll)

4.804.691,- (Industrieabgabepreis Bettenhaus u. Sozialtrakt)
- 25.000,- für Zweiraumwohnung (Hausmeister)

4.779.691,- : 140 Pl. = 34.140,- M Ergebnis (Ist)

Differenz 1.090,- M

(Mit Koll. Bräunig, Faatz, Teatz, Walter am 24.01.1978 errechnet)

Beilage zur Normativentwicklung FAH

Ministerrat der DDR, Min. für Bauwesen vom 09.02.1977
an BBD Gen. D ö l l e, Bezirk Potsdam

Planungsrichtwert von Volksbildungseinrichtungen vom
15.12.1976, Punkt 4

"Die ausgewiesenen Objektpreise pro Platz für Internate
sind gebunden an die Wandbauweise, als wirtschaftlichste
Bauweise für diese Einrichtungen.

Die geplante Anwendung dieser Bauweise (Skelett bzw. Wand-
skelett) - die angegebenen Objektpreise können sich hierbei
bis zu 20 % erhöhen - sind bei der IVE durch den JAG zu begründen".

(Dieser Text wurde uns am 24.01.1978 von Koll. Bräunig
tel.durchgegeben.)

Wa.

Objekt: Feierabendheim mit Pflegestation
Teilobjekt: Sozialtrakt 140 Plätze
Projekt-Nr.: 521 - 1920 - 07
Schlüssel-Nr.: 26 38 2011
Erzeugnis-Fos.: Ergänzungsbauten zu Hotels und Heimen
Maßeinheit: 140 Plätze - 6506 m³ umbauter Raum

$$\frac{15112}{27618 : 140} = \text{ca } 155$$

Industrieabgabepreis

IV - Projekt, standortlos

	Endgültiger Preis	Vorläufiger Preis	Verbindlicher Preis
L I - Baustellenbereich	94.199,--	2.069,--	96.268,--
L III - Unmittelbare Teil- leistungen	1.017.695,--	89.203,--	1.106.898,--
L IV - Sonst. Inv.Aufwand	38.185,--	7.948,--	46.133,--
Bauabgabepreis	1.150.079,--	99.220,--	1.249.299,--
Ausrüstung	395.300,--	20.908,--	416.208,--
Ausstattung	130.386,--	--	130.386,--
Industrieabgabepreis	1.675.765,--	120.128,--	1.795.893,--

Bemerkung: " + Bettenhaus

2.947.590

4.743,483

Alle Preise nach dem Stand vom 31. 12. 1976.

Die Preise für HLS und Elektroinstallation gelten nur, wenn die ausführenden Betriebe TGA Halle und Elektroanlagenbau Weißenfels sind. 33,8111 / AFL

Bei einigen Standorten kann ein Primärheizkanal erforderlich werden. In diesem Falle sind 8.727,-- M vorzusehen.

Halle, den 17. 5. 1978

Bauwirtschaftl.
Teil eingesehen:

Halle, den 22. 5. 78

Schkopik
Direktor für
Technik

Hilpert
Leiter PB 2

Tsätz
Gr. Intr.
Bauwirt-
schaft

Martins

Projekt: Feierabendheim mit Pflegestation
Teilprojekt: Sozialtrakt 140 Plätze
Projekt-Nr.: 521 - 1920 - 07

Schlüssel- Nr.	Erzeugnisposition	Endgültiger Preis	Vorläufiger Preis	Verbindlicher Preis
-------------------	-------------------	----------------------	----------------------	------------------------

L I - Baustellenbereich

Variabler Teil	9.176,--	190,--	9.366,--
Konstanter Teil	84.412,--	1.771,--	86.183,--
Verbindungsbau	611,--	108,--	719,--
Summe L I	94.199,--	2.069,--	96.268,--

L III - Unmittelbare Teilleistungen

1. Variabler Teil

05	Erdstoffaushub bis 500 m ³	1.474,--	--	1.474,--
06	Erdstoffaushub über 500 m ³	29.916,--	--	29.916,--
07	Erdstoffeinbau über 500 m ³	23.064,--	--	23.064,--
08	Planierungsarbeiten	896,--	--	896,--
22.1	Drainagearbeiten	6.756,--	5.262,--	12.018,--
48.1	Unbewehrter Beton-Fund.	18.057,--	--	18.057,--
49.1	Bewehrter Beton-Fund.	15.421,--	--	15.421,--
50.1	Schalungsarb.- Fund.	12.850,--	--	12.850,--
51.1	Bewehrungsarb.-Fund.	4.640,--	--	4.640,--
54.1	Estricharb. - Fund.	665,--	--	665,--
Summe I		113.739,--	5.262,--	119.001,--

Schlüssel- Nr.	Erzeugnisposition	Endgültiger Preis	Vorläufiger Preis	Verbindlicher Preis
-------------------	-------------------	----------------------	----------------------	------------------------

II - Konstanter Teil

22.2	Grundleitungen	13.721,--	270,--	13.991,--
39	Bautechn. Stahl- konstruktion	--	3.112,--	3.112,--
40.1	Liefereg. d. Betonel.	212.387,--	--	212.397,--
40.2	Baumontage m. TDK	69.309,--	--	69.309,--
46	Maurerarb. über 12 cm	18.414,--	--	18.414,--
47	Maurerarb. b. 12 cm	29.756,--	--	29.756,--
48	Unbewehrter Beton	17.690,--	--	17.690,--
49	Bewehrter Beton	8.185,--	--	8.185,--
50	Schalungsarbeiten	8.030,--	--	8.030,--
51	Bewehrungsarbeiten	9.296,--	--	9.296,--
54	Estricharbeiten	3.262,--	--	3.262,--
55	Stemm-u. Einsetzarb.	9.063,--	2.550,--	11.613,--
56	Gerüstbauarbeiten	1.987,--	--	1.987,--
57	Putzarbeiten	12.437,--	464,--	12.901,--
58	Zimmererarbeiten	28.921,--	--	28.921,--
59	Bauwerksabdichtungen	12.507,--	--	12.507,--
64	Dachdeckerarbeiten	38.763,--	--	38.763,--
70	Bauklempnerarbeiten	12.320,--	--	12.320,--
71	Holzbauelemente	17.173,--	12.941,--	30.114,--
72	Stahlfenster-u. Türen	3.064,--	17.432,--	20.496,--
73	Glaserarbeiten	17.230,--	--	17.230,--
75	Schlosserarbeiten	10.089,--	--	10.089,--
77	Blitzschutz	20.500,--	--	20.500,--
78	Sanitärinst. einschl. Elt	68.461,--	2.500,--	70.961,--
79	Heizung einschl. Isolierung	119.059,--	9.566,--	128.625,--
80	Lüftungstechn. Anl.	37.590,--	1.000,--	38.590,--
83	Schallschutz	--	13.401,--	13.401,--
84	Fliesenlegerarb.	28.467,--	--	28.467,--
86	Natursteinarb.	--	797,--	797,--
87	Malerarbeiten	15.668,--	--	15.668,--
89	Tapezierarbeiten	828,--	--	828,--
90.1	Massivfußboden	10.836,--	--	10.836,--
90.2	Fußbodenbeläge	8.644,--	--	8.644,--
90.3	Parkettlegearbeiten	9.160,--	--	9.160,--
99.1	Feinreinigung	1.523,--	--	1.523,--
99.2	Bauschuttabfuhr	520,--	--	520,--
	Kühlraumisolierung	11.630,--	670,--	12.300,--
	Winterbaumaßnahmen	--	2.606,--	2.606,--

Summe II 886.490,-- 67.309,-- 953.799,--

Schlüssel- Nr.	Erzeugnisposition	Endgültiger Preis	Vorläufiger Preis	Verbindlicher Preis
-------------------	-------------------	----------------------	----------------------	------------------------

III - Verbindungs- bau	17.466,--	16.632,--	34.098,--
---------------------------	-----------	-----------	-----------

Summe L III	1.017.695,--	89.203,--	1.106.898,--
-------------	--------------	-----------	--------------

L IV - Sonstige Investitionsaufwendungen

HAN - Gebühr	8.895,--	730,--	9.625,--
STBA Projektierung	--	3.609,--	3.609,--
STBA Abnahme	--	3.609,--	3.609,--
Urh. bergebühr	29.290,--	--	29.290,--

Summe L IV	38.185,--	7.948,--	46.133,--
------------	-----------	----------	-----------


Ausrüstung

Elektroinstallat.	153.000,--	--	153.000,--
Schwachstrominstal.	82.500,--	--	82.500,--
Ölhydraulischer Auf- zug	39.300,--	2.000,--	41.300,--
Kältetechn. Ausrüstg.	14.615,--	1.300,--	15.915,--
Küchenprojekt	100.000,--	15.000,--	115.000,--
Antennenanlage	2.748,--	--	2.748,--
L IV für Ausrüstg.	3.137,--	2.608,--	5.745,--

Summe Ausrüstung	395.300,--	20.908,--	416.208,--
------------------	------------	-----------	------------

Ausstattung


Ausstattung Innen- projekt	130.386,--	--	130.386,--
-------------------------------	------------	----	------------

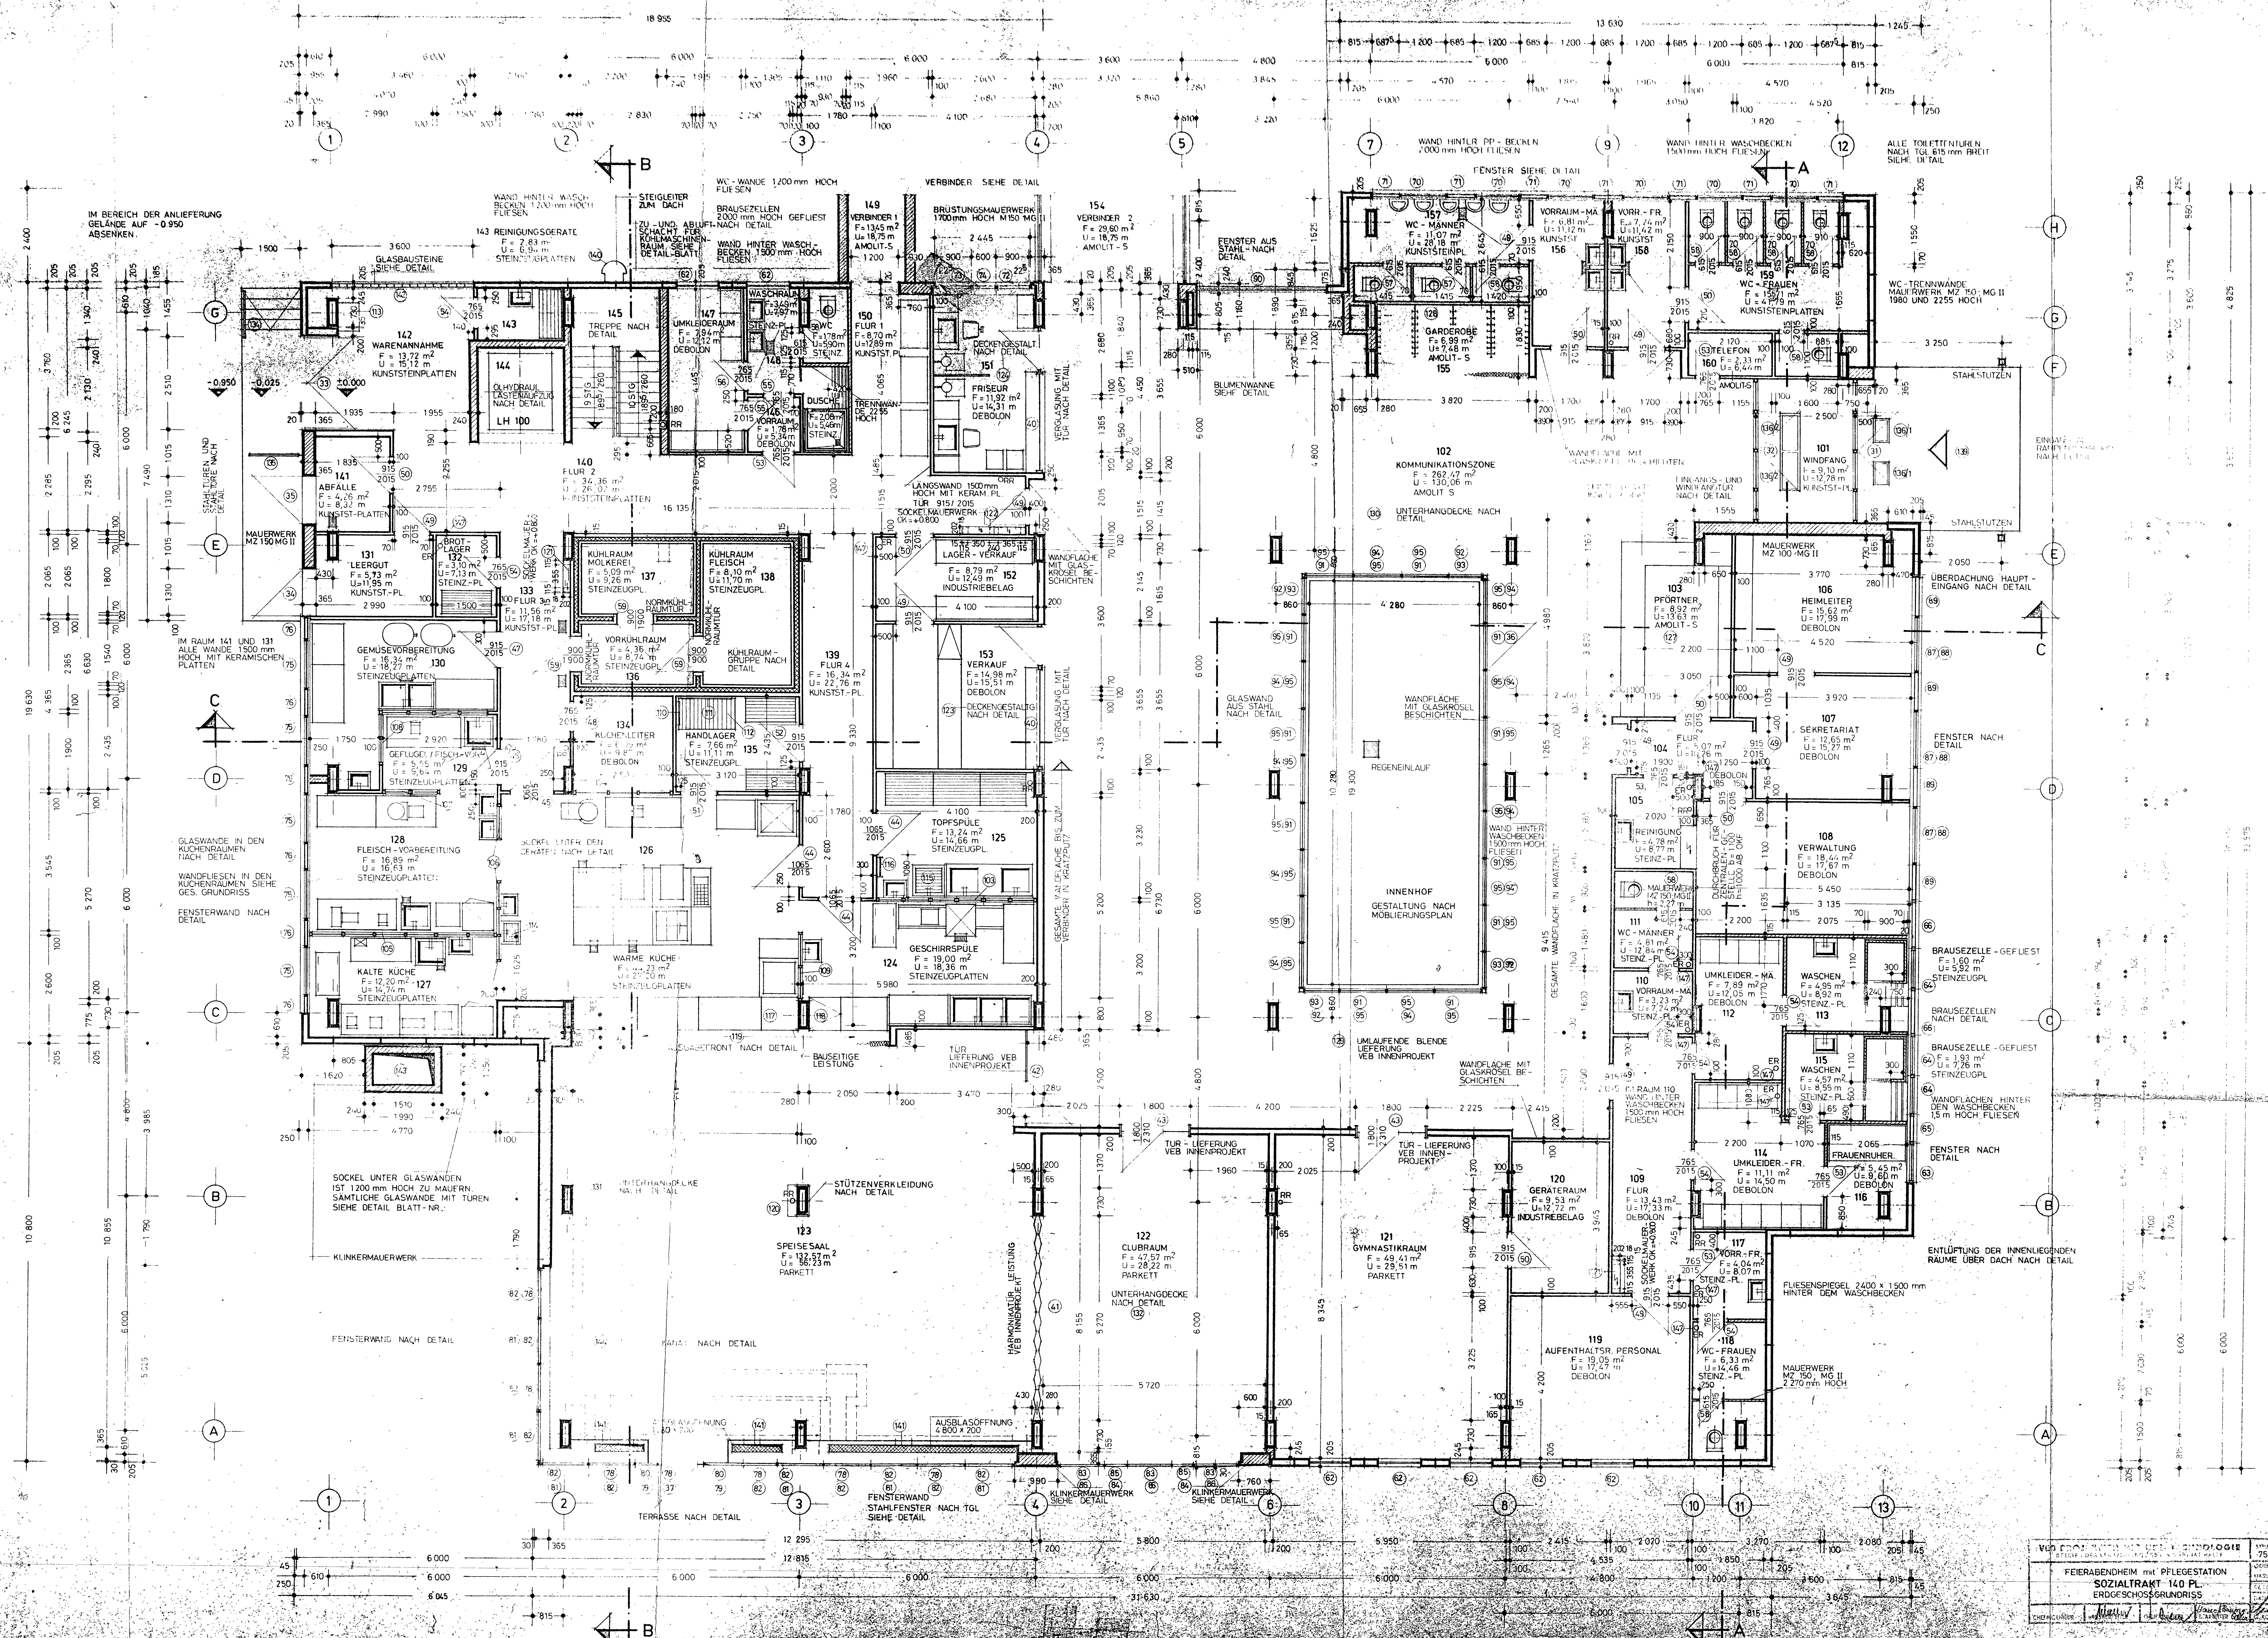

BITUMENDÄMMDACH 60
AUFBAU SEHE SCHNITT A-A

DACHANSCHLÜSSE DETAIL
BL.NR 2446

BITUMENDÄMMDACH 60
AUFBAU SEHE SCHNITT A-A

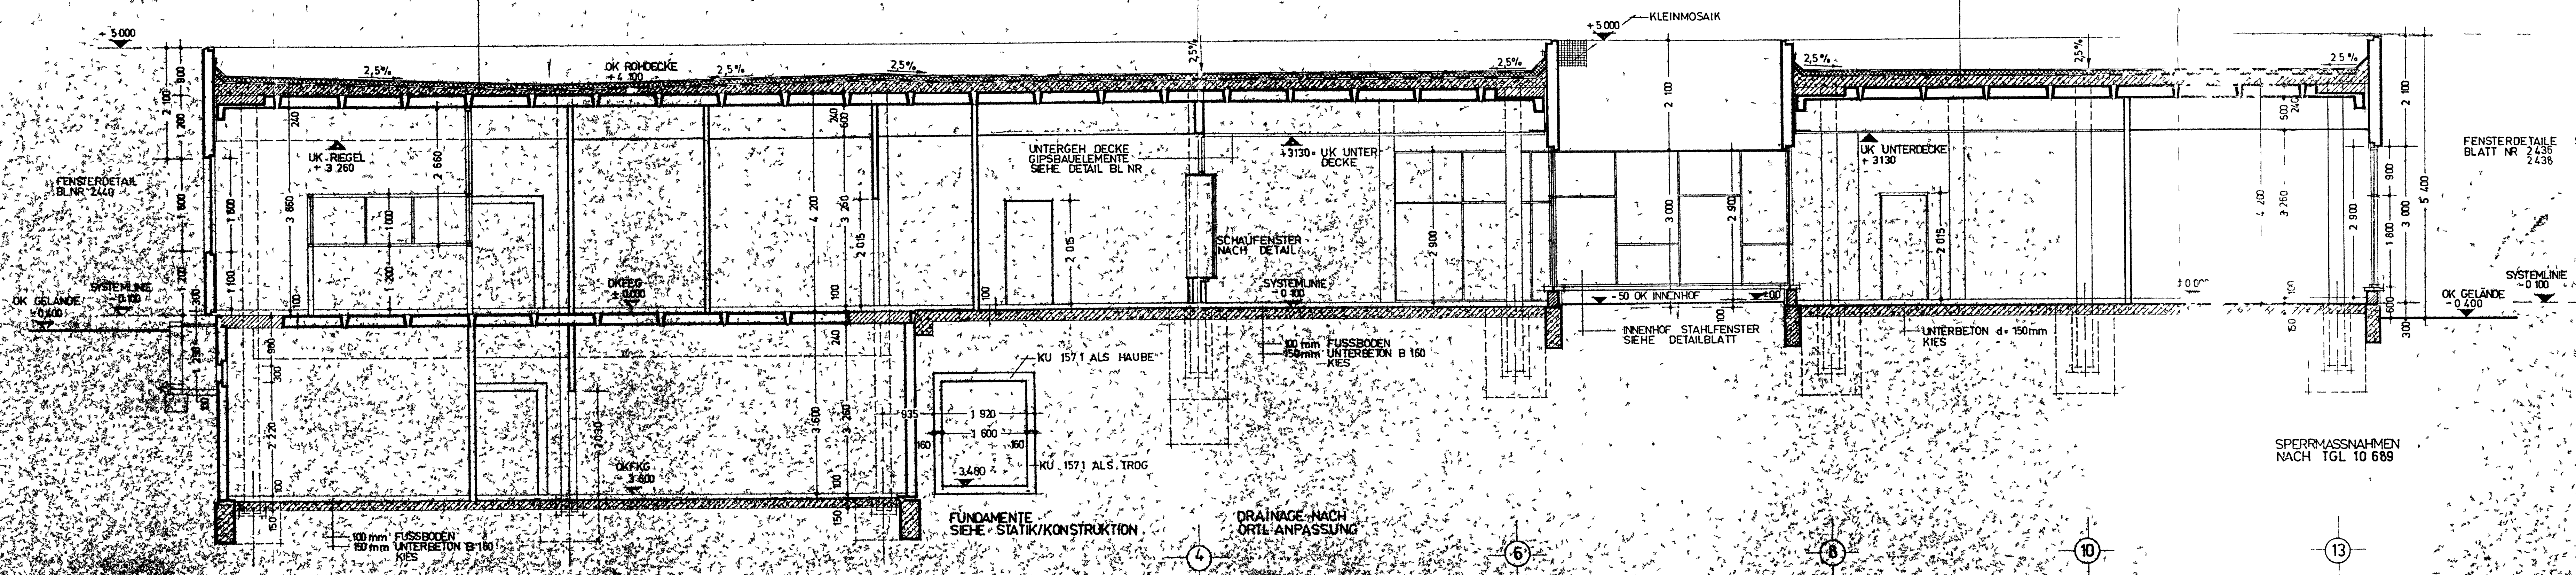

FENSTERDETAILE
BLATT NR 2436
2438

SYSTEMLINIE
OK GELÄNDE
-0.400

SPERRMASSNAHMEN
NACH TGL 10 689

SPERRMASSNAHMEN
NACH TGL 10 689

FUNDAMENTE
SIEHE STATIK/KONSTRUKTION

DRAINAGE NACH
ORTL ANPASSUNG

INNENHOF STAHLFENSTER
SIEHE DETAILBLATT

UNTERBETON d=150mm
KIES


KU 157.1 ALS HAUBE

KU 157.1 ALS TRÖG


100 mm FUSSBODEN
150 mm UNTERBETON B 150
KIES

100 mm FUSSBODEN
150 mm UNTERBETON B 150
KIES

VERBUND-TECHNOLOGIE		75-32.31	52-1920-07
FEIEPABENHEIM mit PFLEGESTATION		ORIO TO-H	ORIO TO-H
SOZIALTRAKT 140 PL		ALMSTR 1.50	ALMSTR 1.50
SCHNITT C-C'		BRUNNEN	BRUNNEN
		28.4.77	28.4.77
		2104	2104

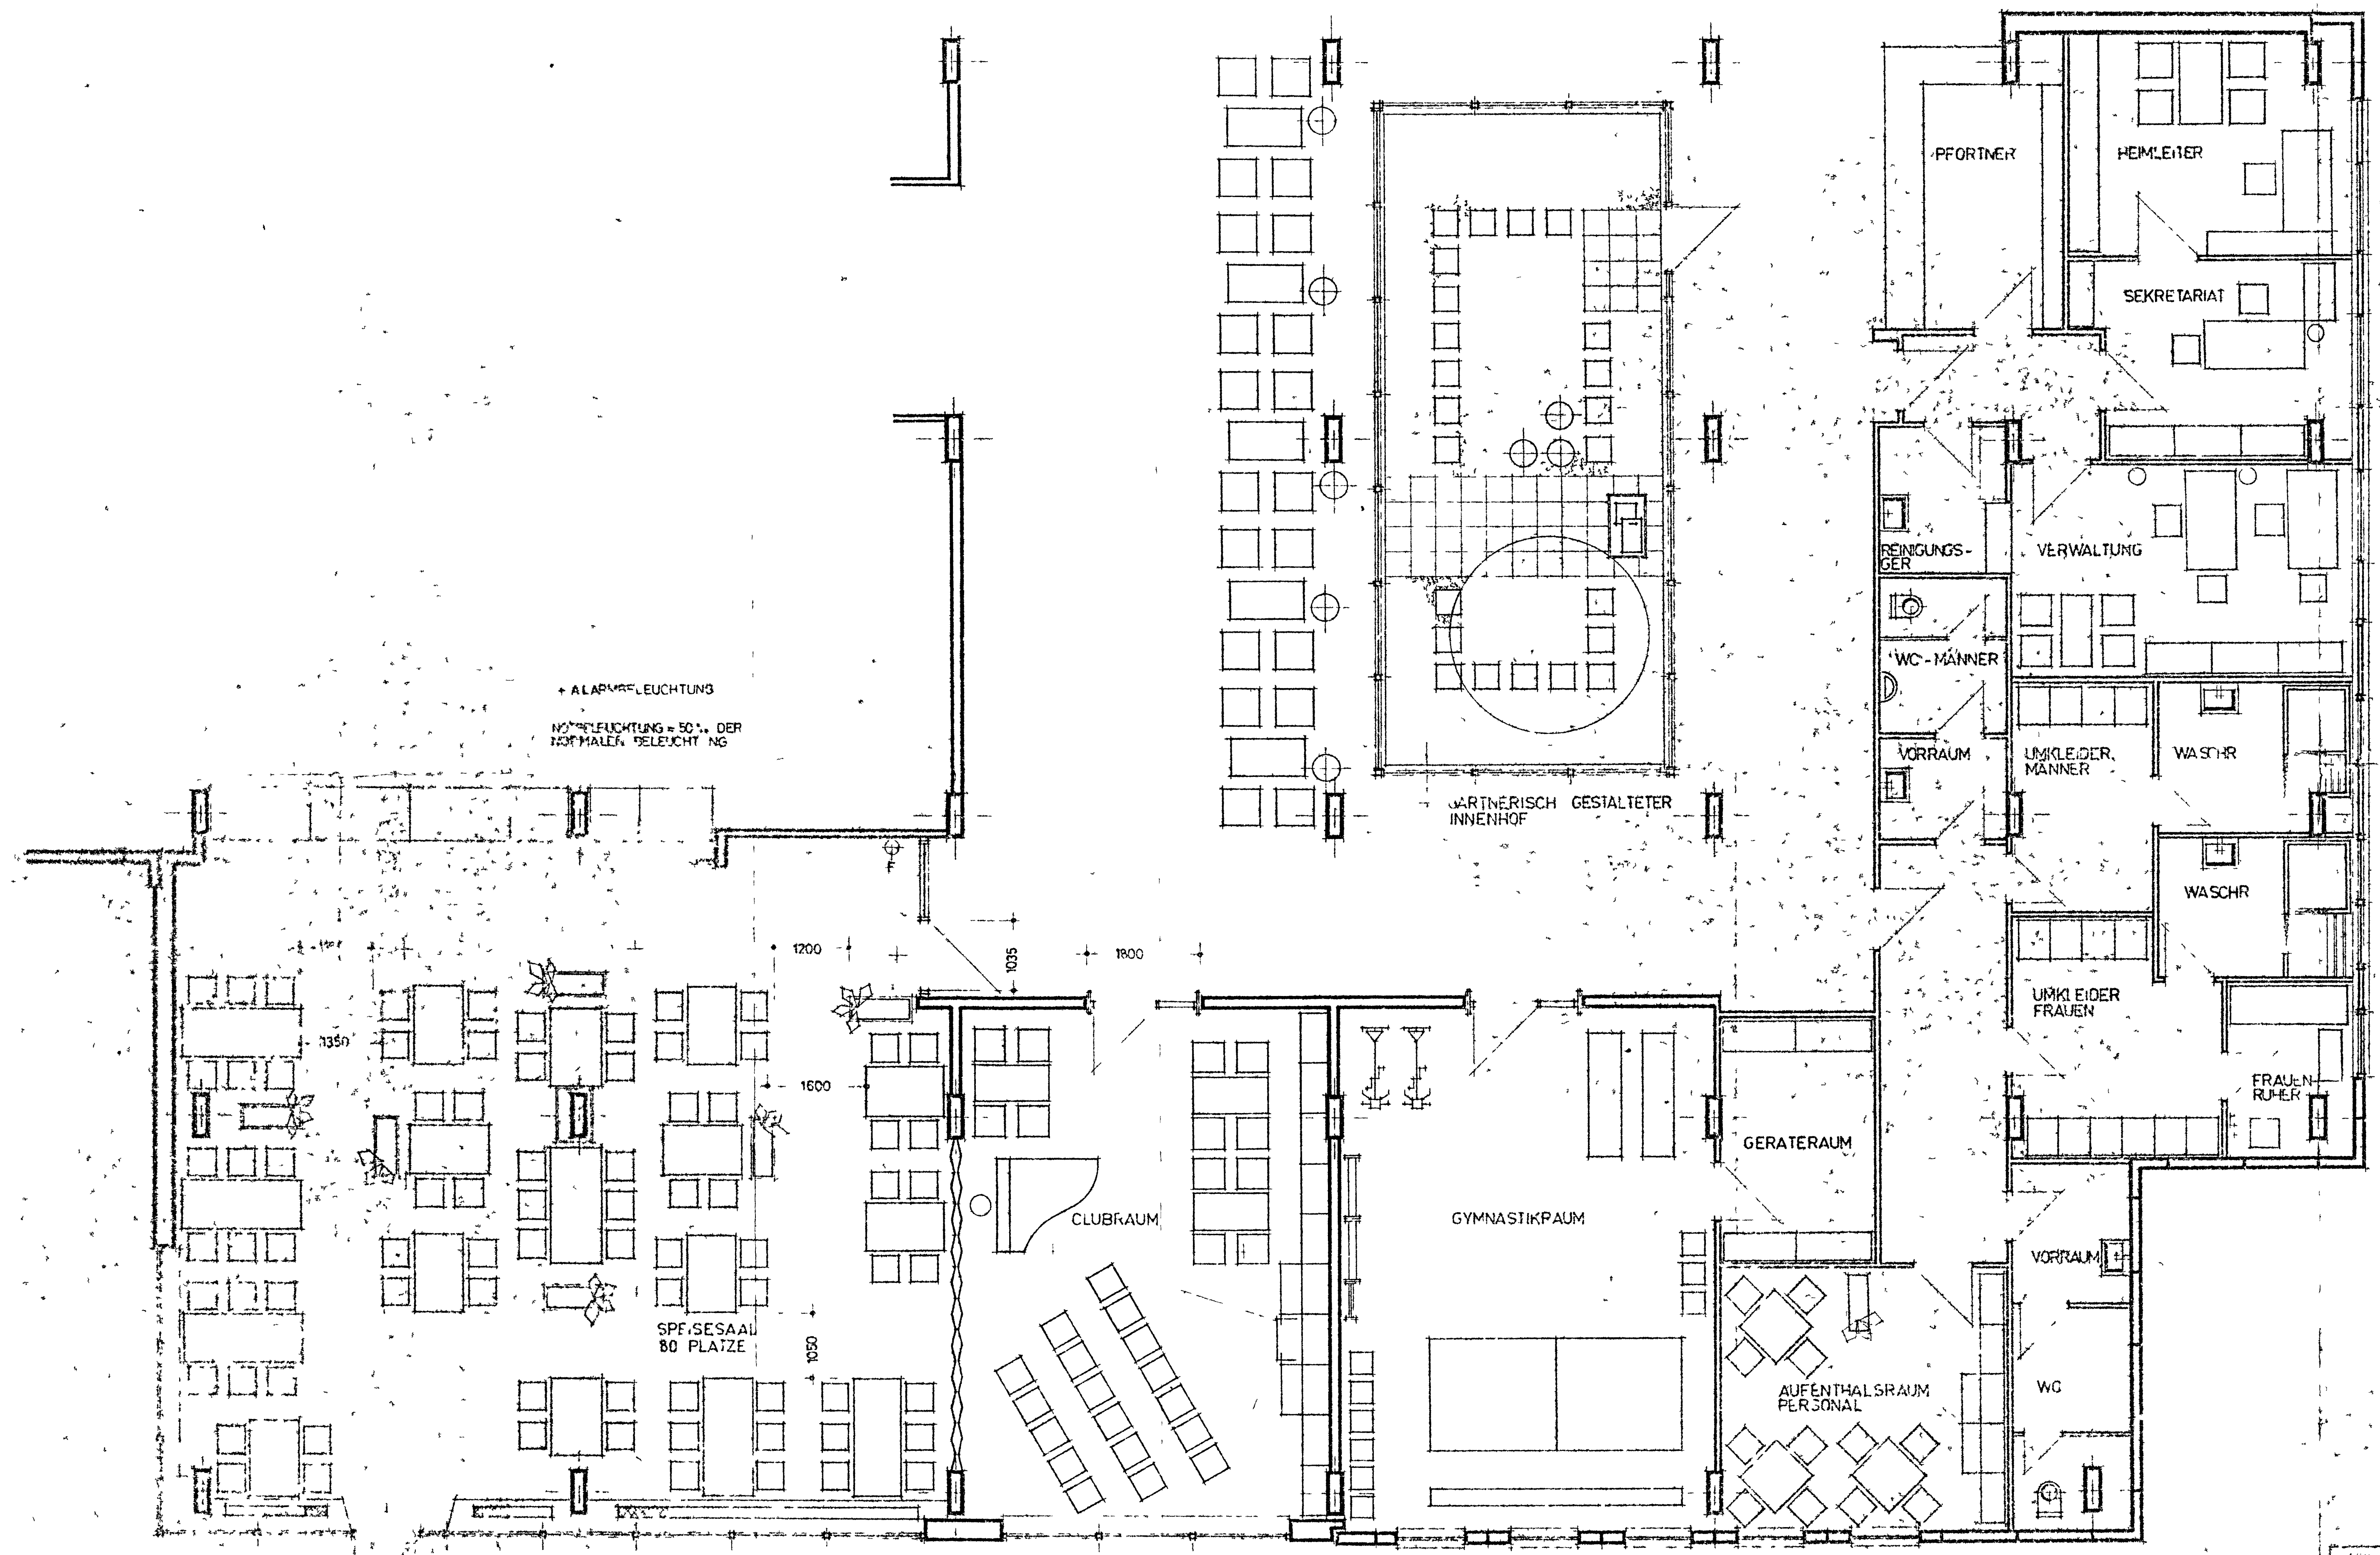

SED. FRIEDL. GYMNASIUM FÜR FRAUEN	75 - 27.31	521 1920 07
FEIERABENDHEIM mit PFLEGESTATION		
SOZIALPAKT 140 PL		
MOBILISIERUNGSLAN		
	59.77	2.201

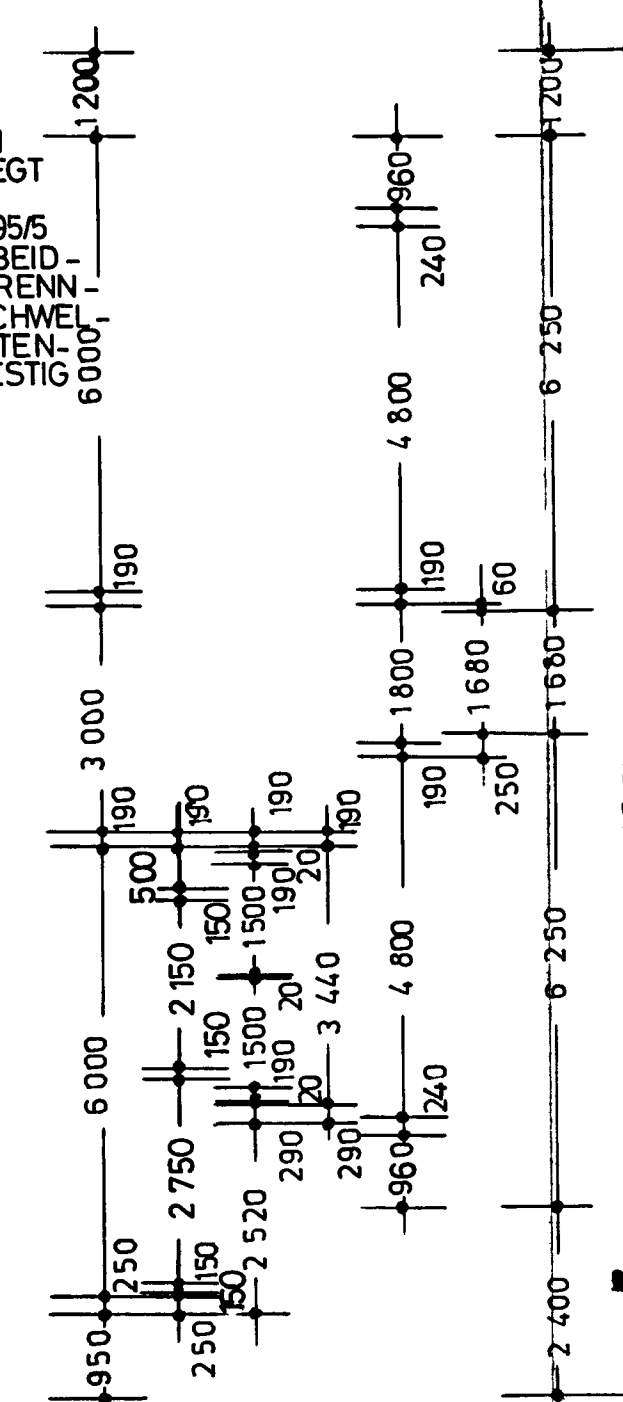

FENSTERHOHE	BRUSTUNGSHOHE
600	1 835
1 200	1 235
1 350	1 085


* TUR MUSS STANDIG VERSCHLOSSEN SEIN

**BEIM ZUSAMMENSTOß VERSCHIEDENER
FUSSBODENNUTZBELÄGE IST JEWEILS
EINE TRENNSCIENE EINZUBRINGEN**

GEBÄUDEANGLEICHUNG AN DEN EINGANGEN
ERFOLGT DURCH LEICHTES HERANZIEHEN
DES ZUGANGSWEGES
LEISTUNG FREIFLACHENPROJEKT

**ALLE TREPPENHAUSTUREN SIND MIT
GUMMISCHLEIFER VORZUSEHEN**

1	2	
										FEIERABENDHEIM/PFLEGESTATION										C N										51-2003-23	
										BETTENHAUS										Bett N										2 002a	
										2 MP - STREIFENBAUWEISE										Maßstab										1 100	
										140 PLATZE										Ersatz für	
										GRUNDRISS - UNTERGESCHOSS										Ersatz durch	
14 277 Sch.																				Cruppenleiter										Führungsjäger	
Wasser										B. J.	

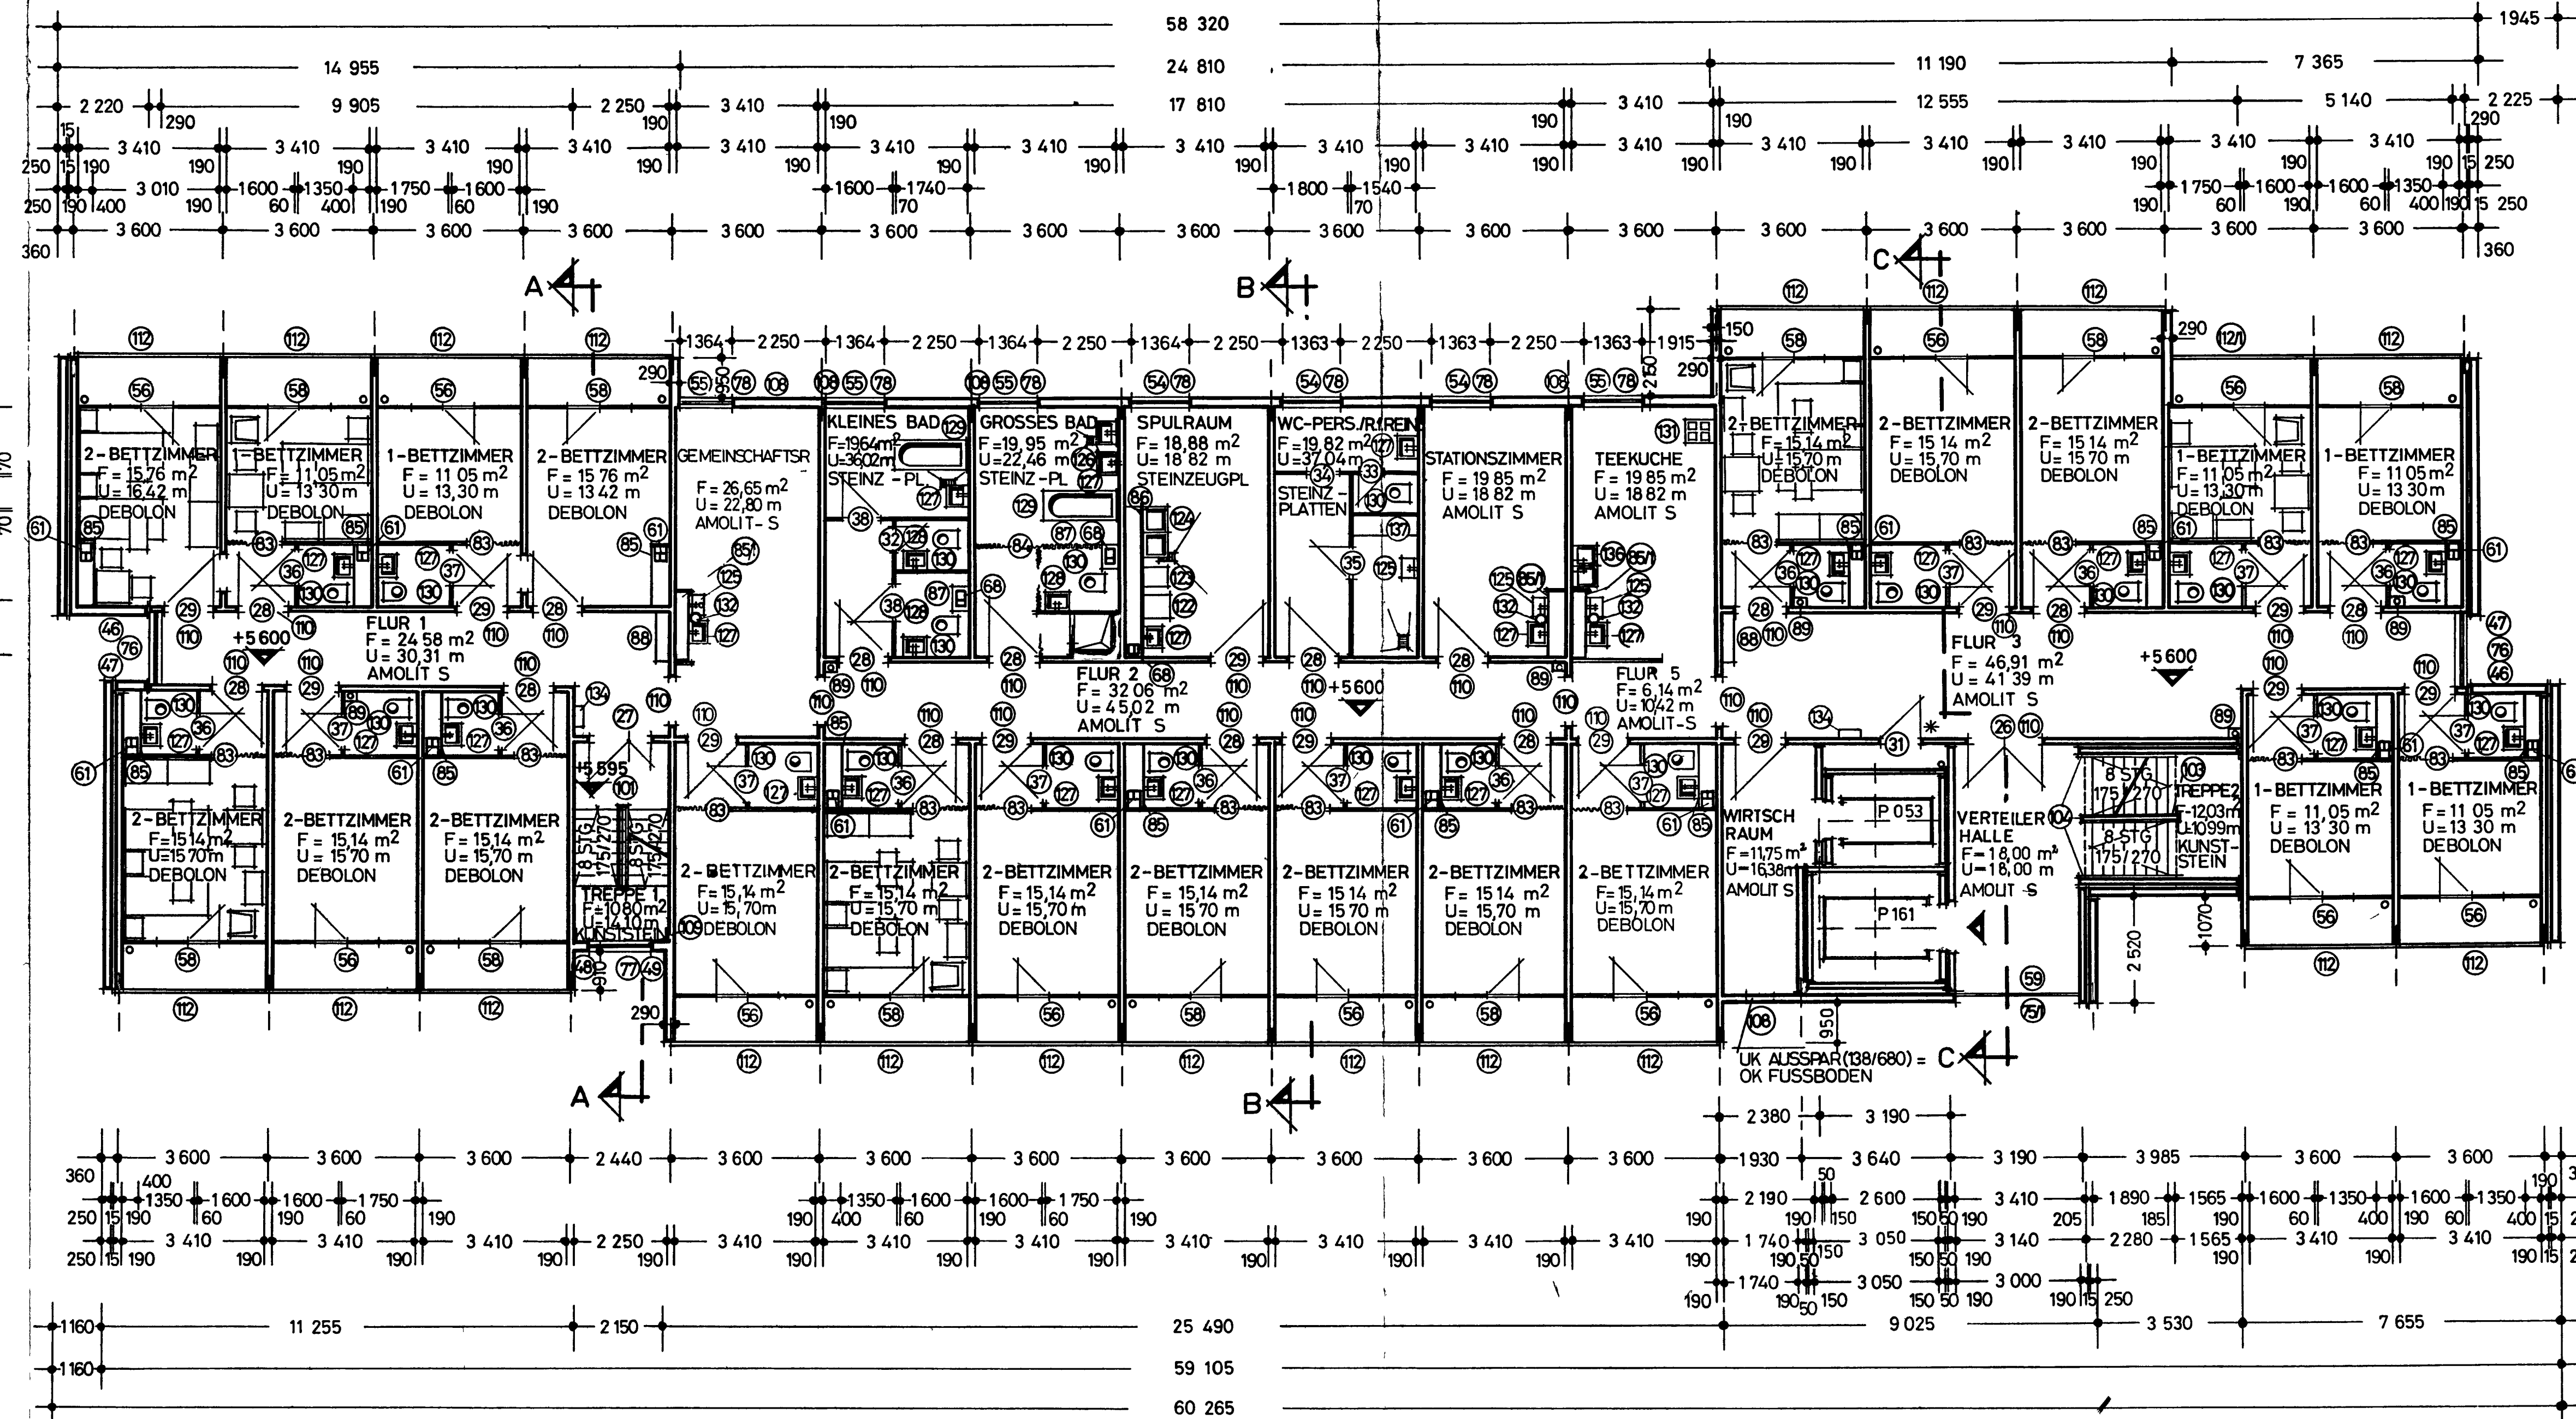

BEIM ZUSAMMENSTOSS VERSCHIEDENER
FUSSBODENNUTZBELAGE IST JEWELNS
EINE TRENNSCHEIBE EINZUBRINGEN

* TUR MUSS STANDIG VERSCHLOSSEN SEIN


MAUERWERK UND
AUSBAU-NR. 99 99 100
HALTEGRIFFE
SIEHE MOBILIERUNGSPLANE M 1 25

AUSBAU-NR. 109 109 107
HANDLAUFE IN DEN FLUREN
SIEHE DETAIL BLATT-NR. 2 418

ALLE TREPPENHAUSTUREN SIND MIT
GUMMISCHLEIFER VORZUSEN

VE (G) Wohnungsbaukombinat Halle
Betrieb 5 Projektierung und Technologie

Vertrag	FEIERABENDHEIM/PFLEGESTATION	Objekt-Nr.	521-2003-23
Gezeichnet	2 005 a	Blatt-Nr.	2 005 a
Datum	1 8 76	Maßstab	1 100
Gek. Ge.	7 11 77	Einseitig	Einseitig
Leite	W. H. H.	Einseitig	Einseitig
Einseitig	Einseitig	Einseitig	Einseitig
Einseitig	Einseitig	Einseitig	Einseitig
Einseitig	Einseitig	Einseitig	Einseitig

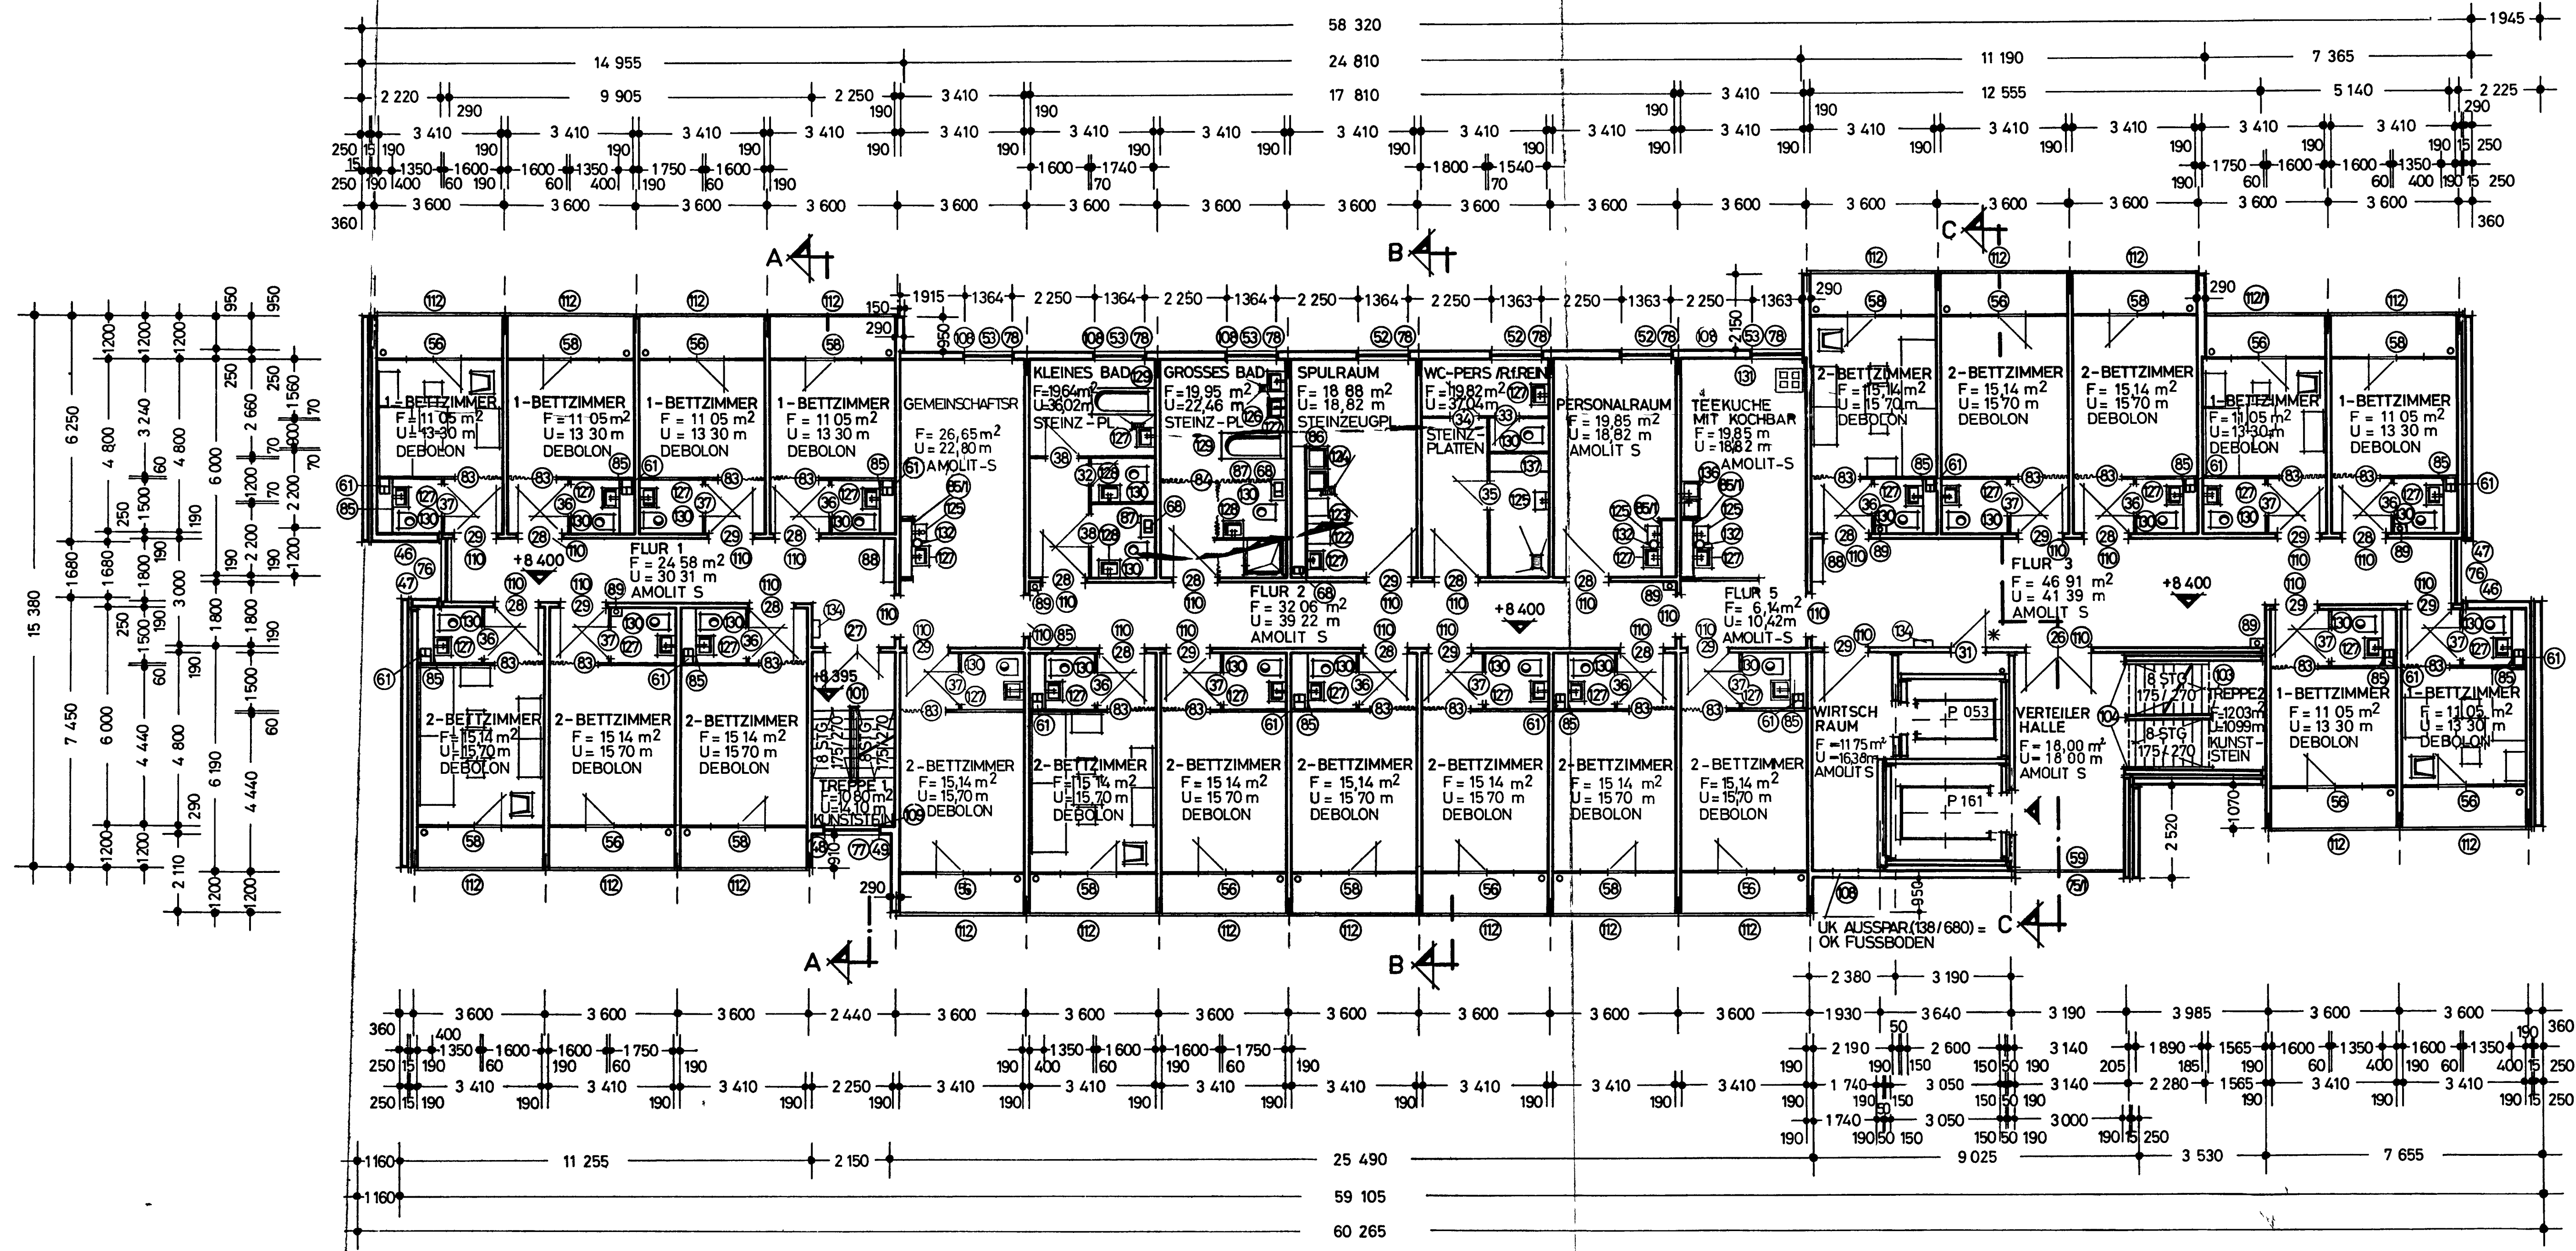

BEIM ZUSAMMENSTOSS VERSCHIEDENER
FUSSBODENNUTZBELAGE IST JEWEILS
EINE TRENNSCHEIBE EINZUBRINGEN

* TUR MUSS STANDIG VERSCHLOSSEN SEIN

MAUERWERK UND
AUSBAU - NR 98 99 100
HALTEGRIFFE
SIEHE MOBILIERUNGSPLANE M 1 25

AUSBAU - NR 101 102 103
HANDLAUFE IN DEN FLUREN
SIEHE DETAIL BLATT - NR 2 418

ALLE TREPPENHAUSTUREN SIND MIT
GUMMISCHLEIFER VORZUSEHEN

VE (3) Wohnungsbaukombinat Halle		Objekt-Nr. 521-2003-23	
Betrieb 5 Projektierung und Technologie		Blatt-Nr. 2 006a	
Verbreitung P. Objekt		Maßstab 1:100	
Zeichner Schmal		Gezeichnet fu	
Datum 27.7.76		Ersatz d. ch	
Gezeichnet 4.11.77		Projekt nummer	
Komplexstruktur		Gruppenleiter	
Wally		J. J. J.	