

R F EINES EINFAMILIEN-FERTIGTEILHAUSES · SCHNITT - FL

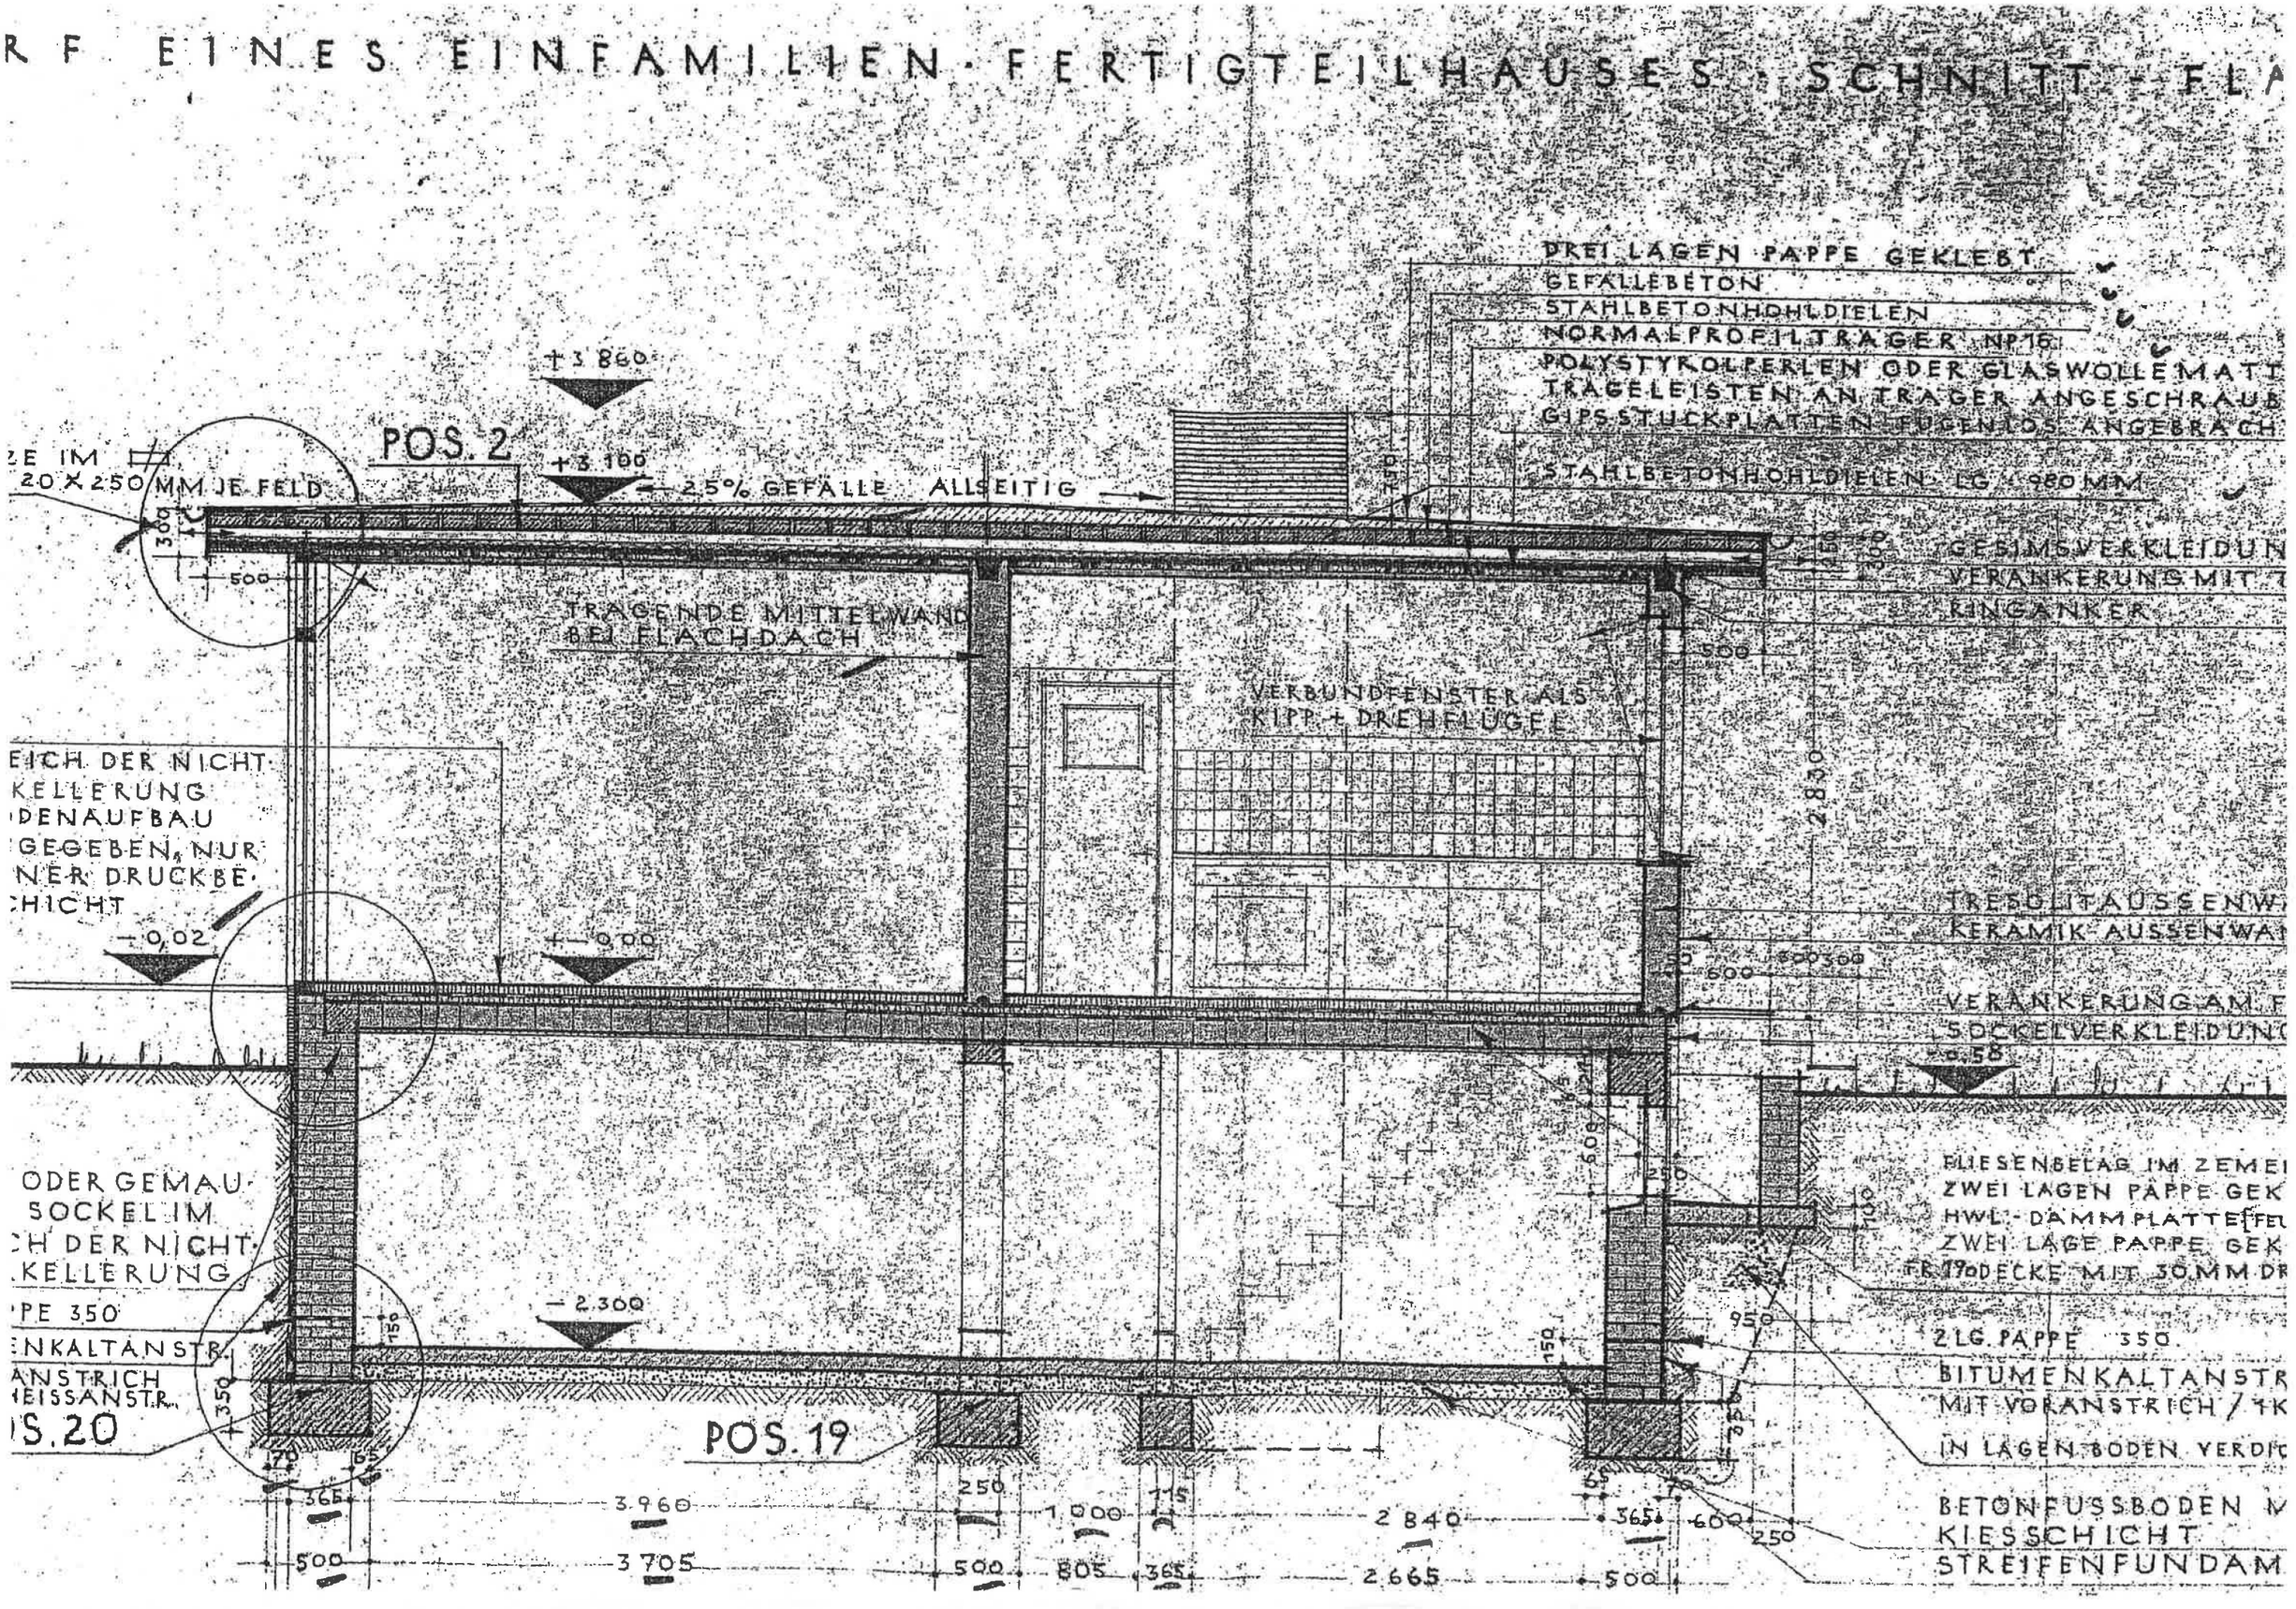

DETAIL DER TRESOLIT-FENSTERELEMENTE MIT ANSCHLAG · M. 1:10

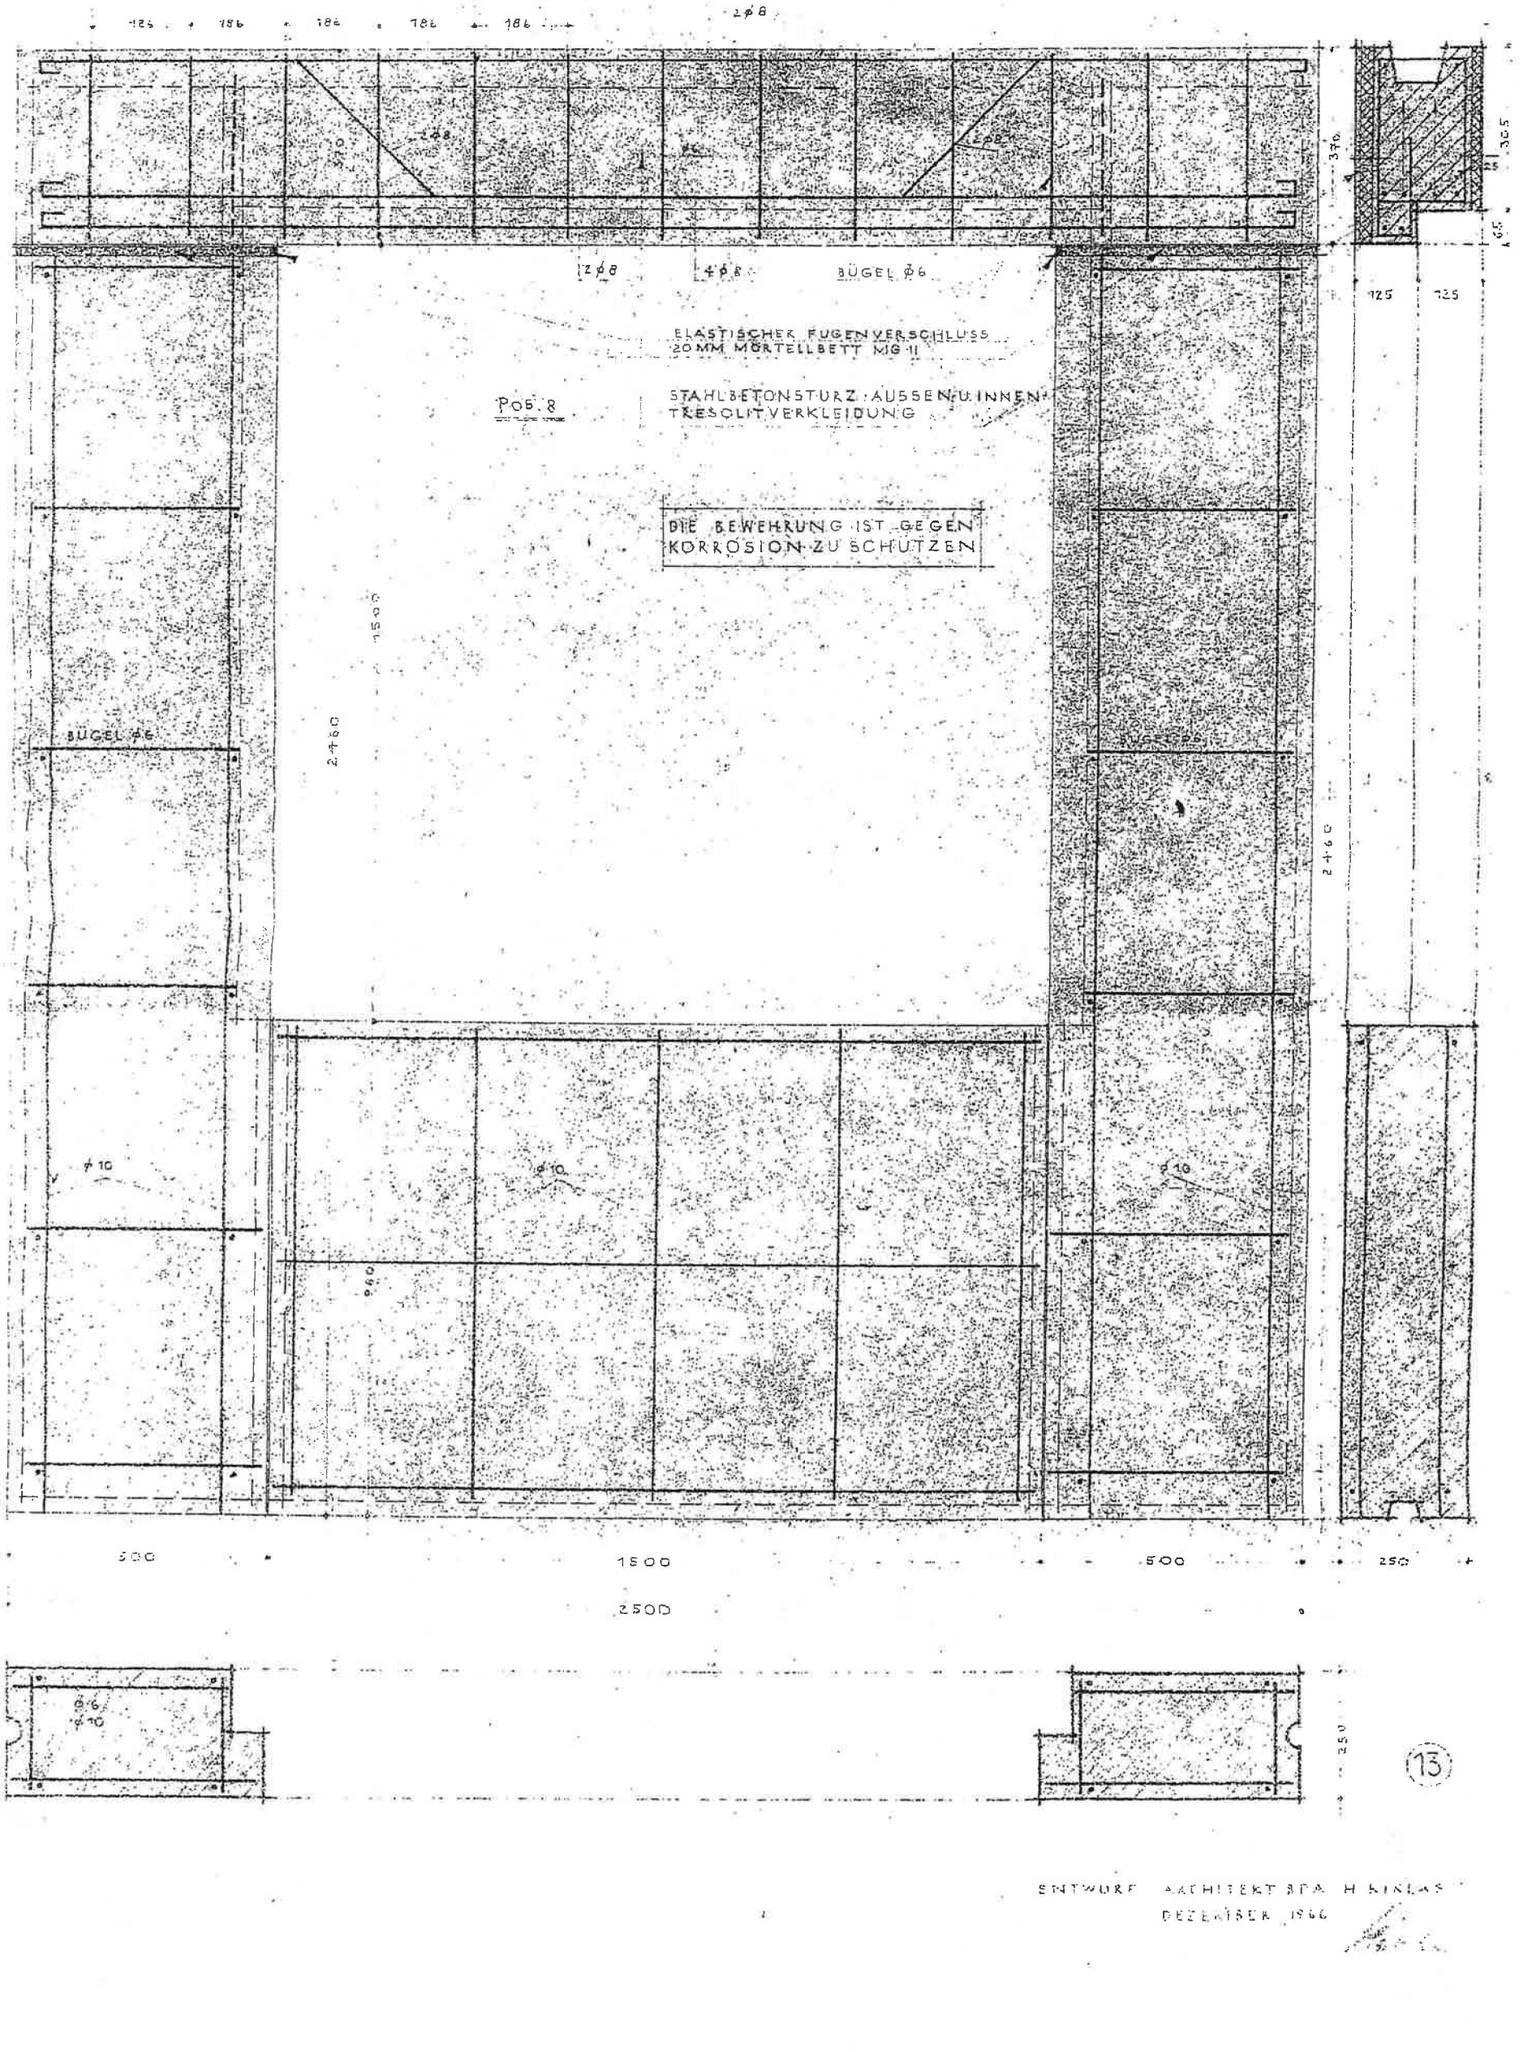



(13)

ENTWURF ARCHITEKT BDA H. KINKLAS
DEZEMBER 1966


BEWEHRUNG DER TRESOLIT AUSSEN- U. BELASTETE INNENWANDELEMENTE

M. 1:10

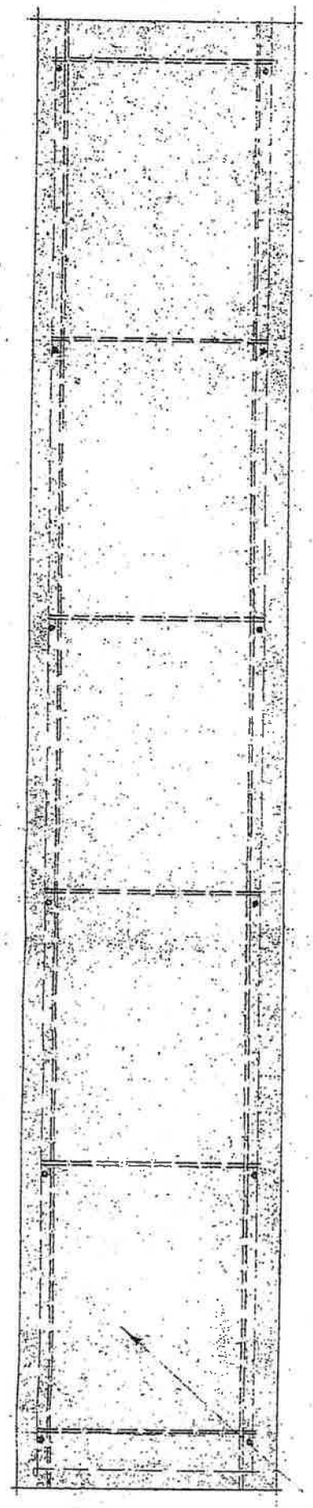


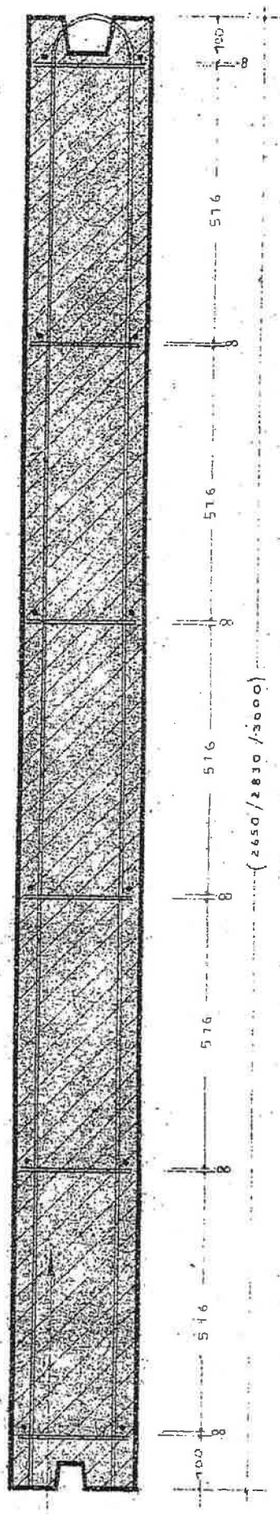

DIE BEWEHRUNG IST GEGEN KORROSION ZU SCHÜTZEN

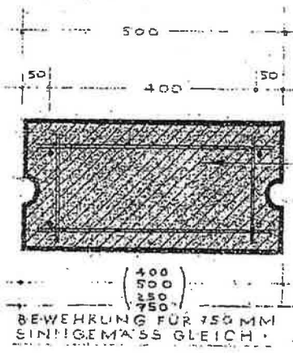

BEWEHRUNG FÜR 750 MM SINNGEMÄSS GLEICH.

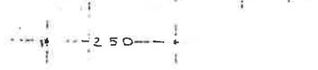


ANSICHT
LÄNGSSCHNITT
QUERSCHNITT

(12)

ENTWURF: ARCHITEKT BDA H. KIKLAS

POTSDAM IM MAI 1966

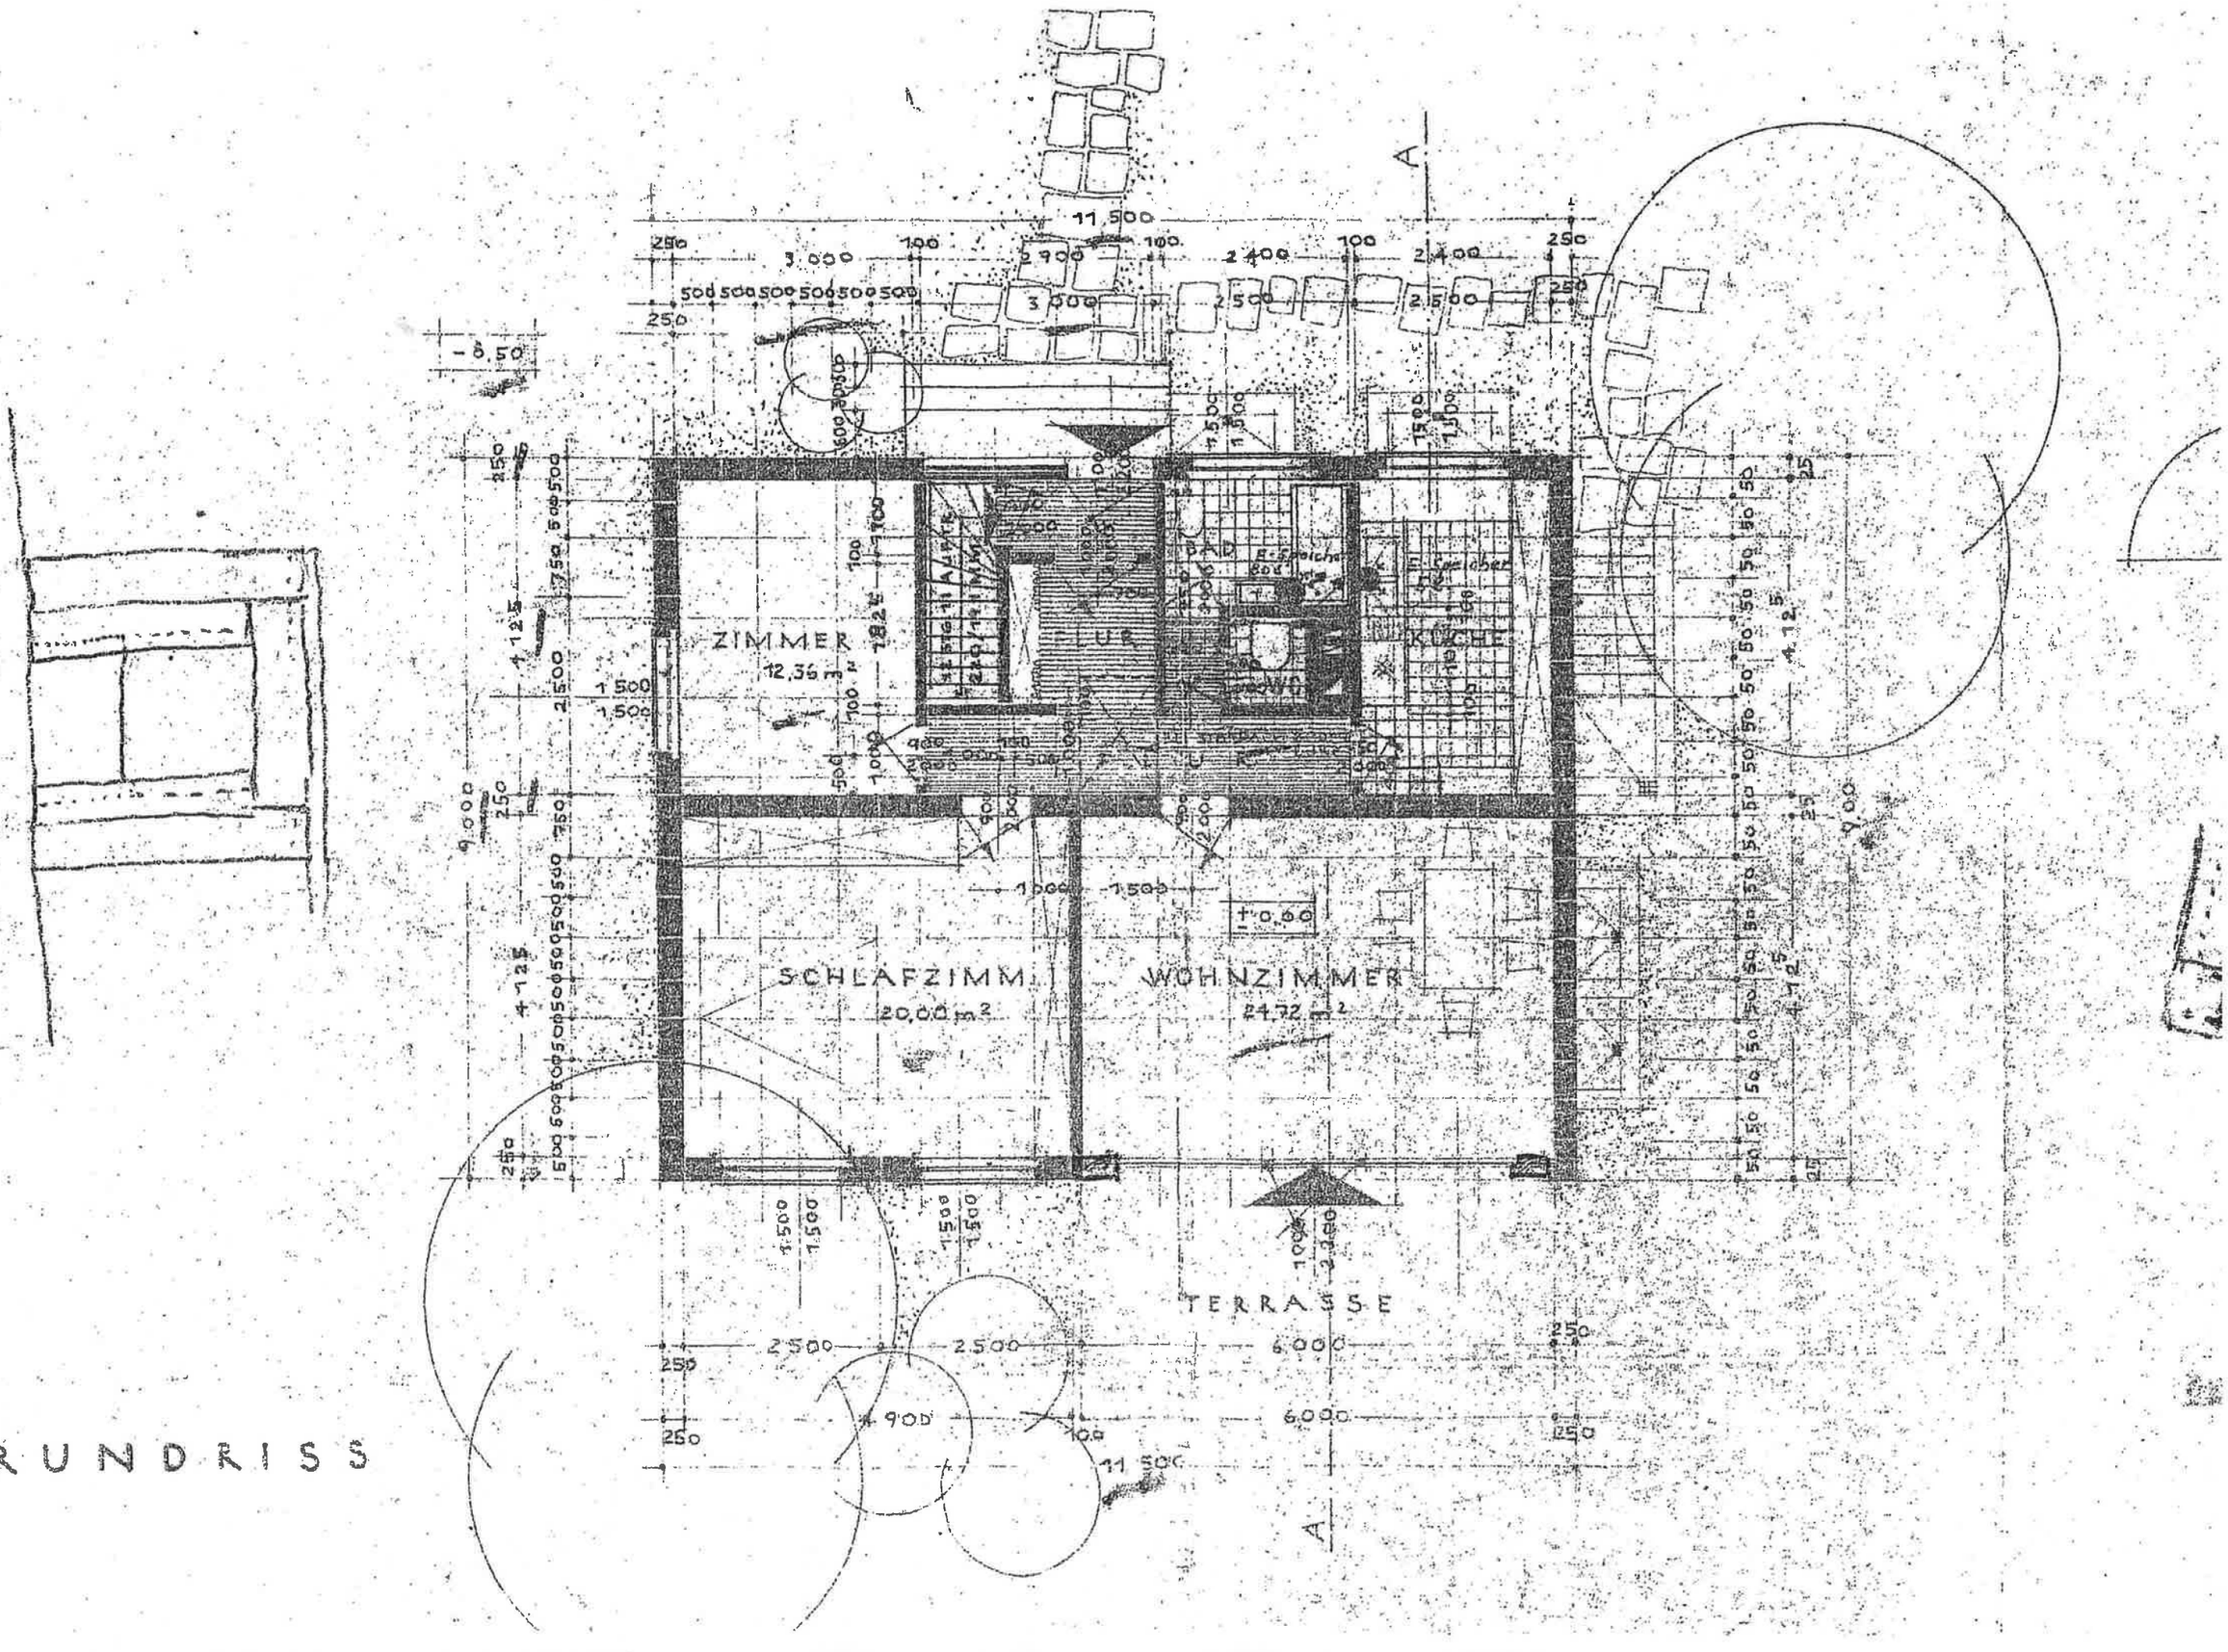
ZIMMER
12,36 m²
SCHLAFZIMM.
20,00 m²
WOHNZIMMER
24,72 m²
KÜCHE
TERRASSE
11.500
3.000
2.400
2.500
-0.50
±0.00
6.000
9.000
4.125

GRUNDRISS