MATERIAL:

NADELSCHNITTHOLZ GK II
DETAILS ZUM BINDER EINSCHL.
NAGELBINDER SH.BL.NR. 2.01.13.5
BIS 2.01.13.7

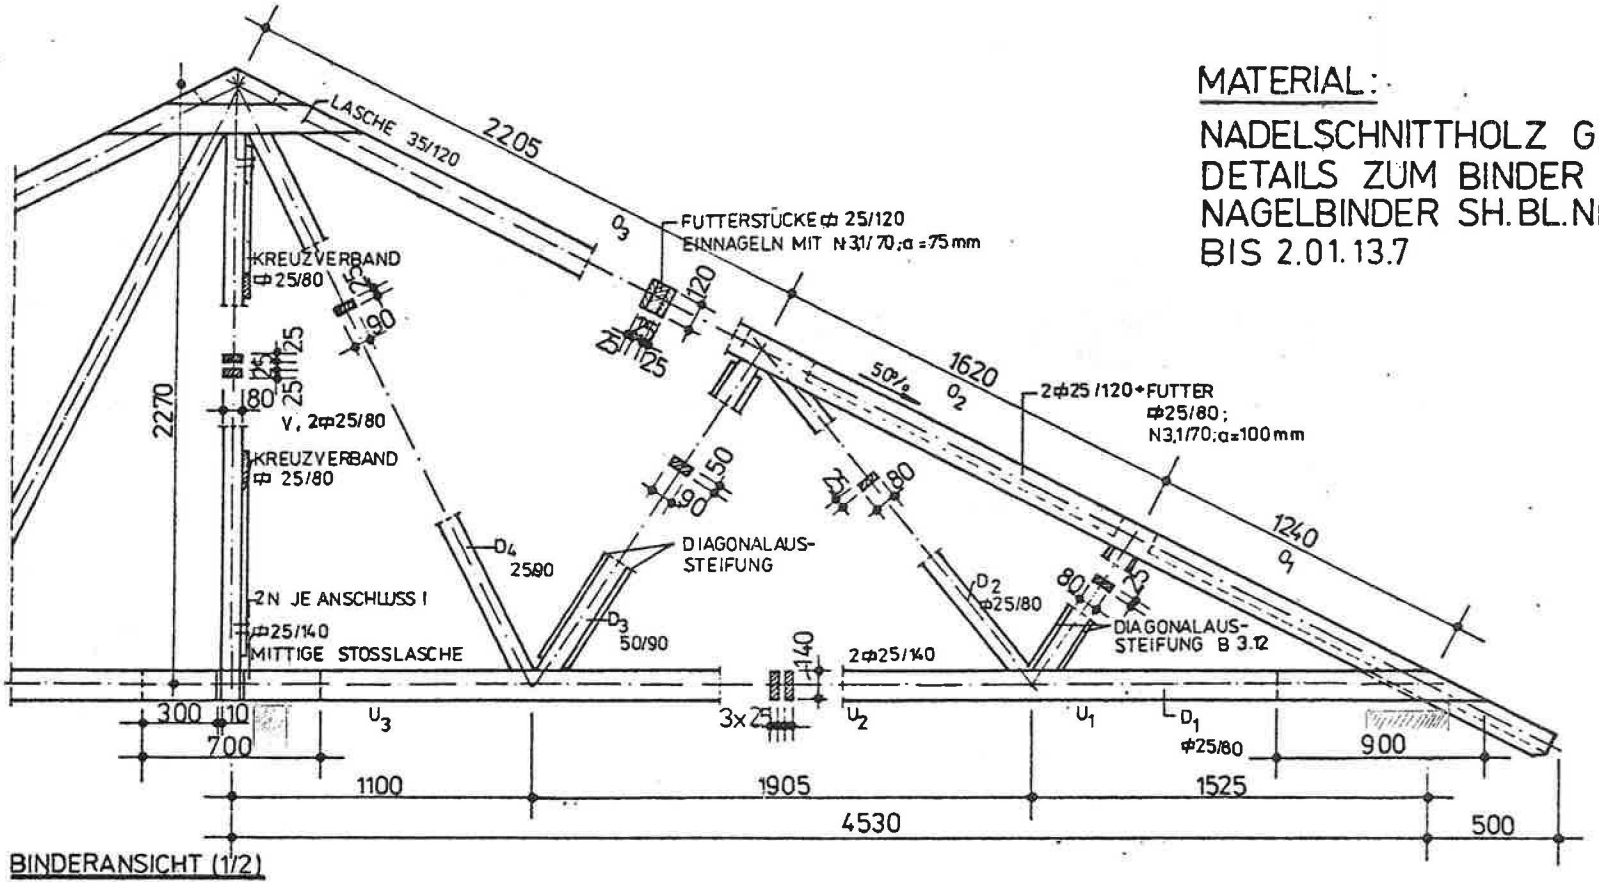

BINDERANSICHT (1/2)

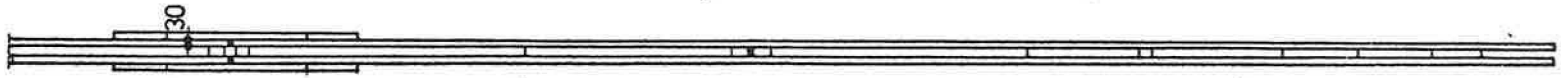

BINDERDRAUFSICHT (1/2)

ANPASSUNG			VEB LANDBAUPROJEKT POTSDAM		
			PHASE	EINFAMILIENHÄUSER, HOLZBETON 4-RAUMWOHNUNG	
			DACHBINDER VAR. - 50% DN		
INDEX	TEXT	DATUM	MONAT/JAHR V IX/80	AKTUAL.	AUFTR. NR. 00 276 602
			GEZ. Pohlenz	KONTR.	MASZSTAB 1:20
			BEARB. Adam	GR-LTR.	BLATT 2.01.13.4

Anlage 2

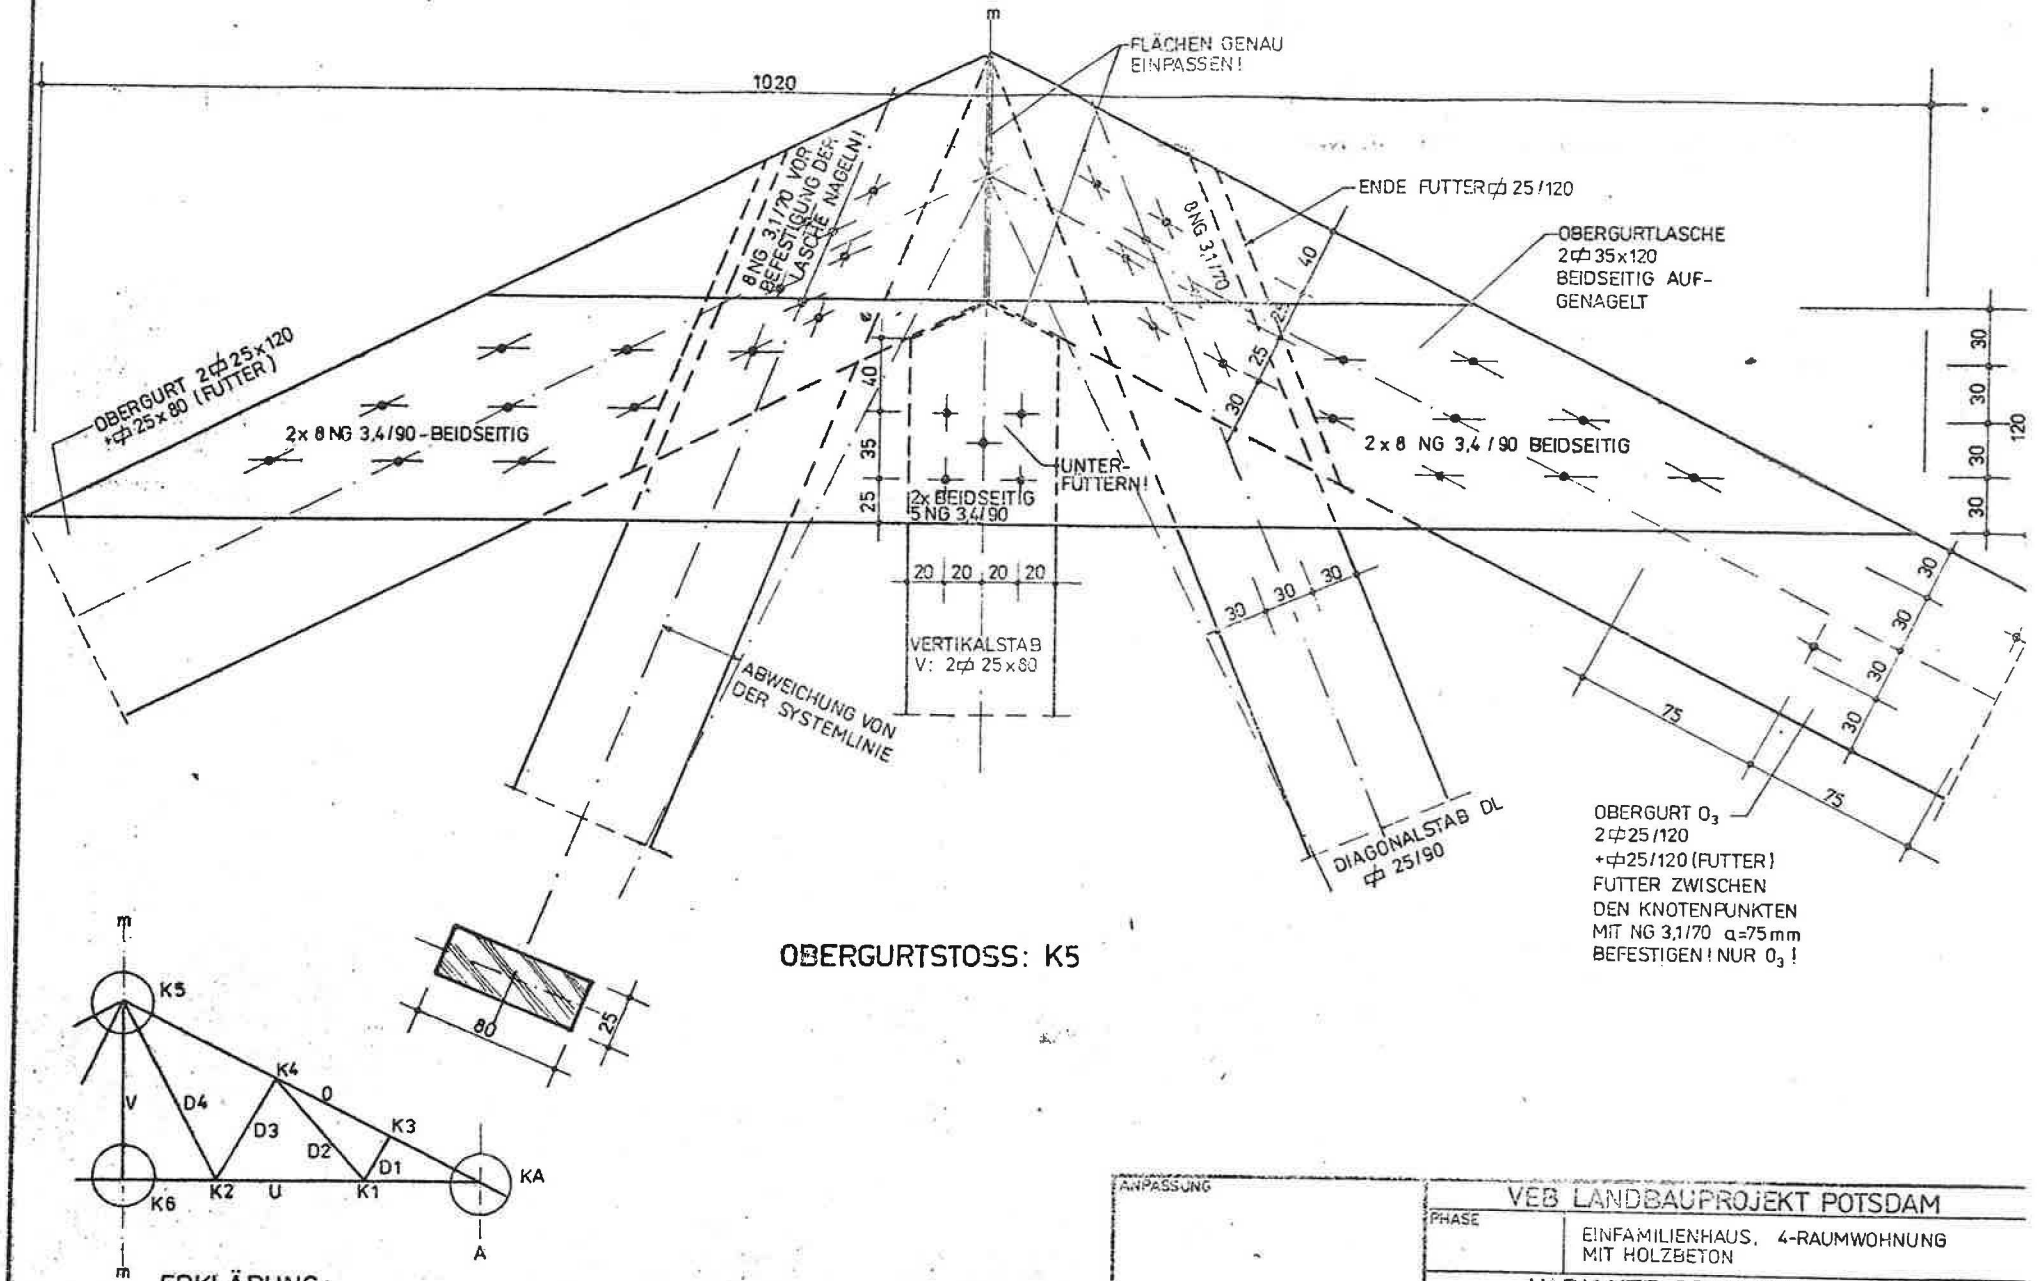

ANPASSUNG			VEB LANDBAUPROJEKT POTSDAM			
			PHASE	EINFAMILIENHAUS, 4-RAUMWOHNUNG MIT HOLZBETON		
			VARIANTE STEILDACH BINDERDETAILS			
INDEX	TEXT	DATUM	MONAT/JAHR 5/80	AKTUALISIERT	AUFTR.NR. 0027 602	
			GEZ.	KONTR.	MASZSTAB -	BLATT 2.01.13.5
			BEARB.	GR.LIN.		

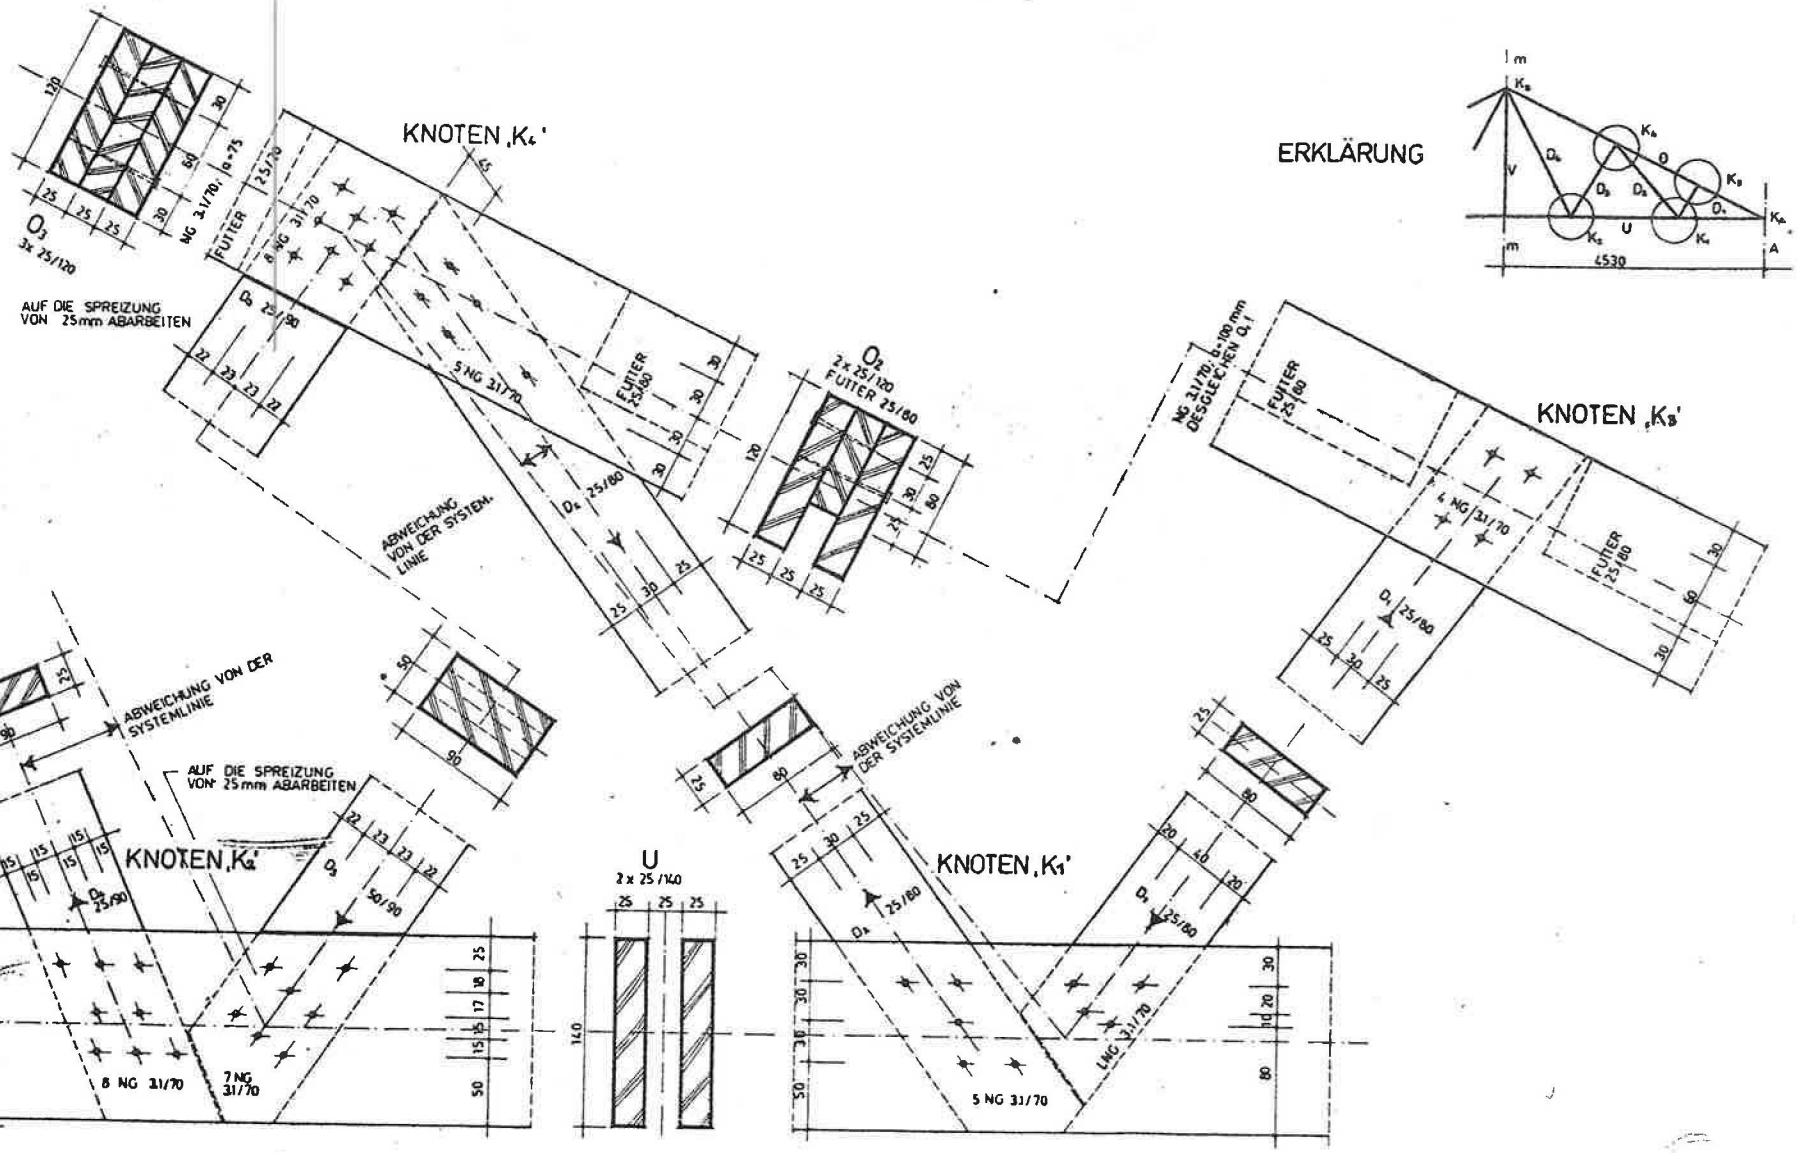

ANPASSUNG			VEB LANDBAUPROJEKT POTSDAM			
			PHASE	EINFAMILIENHAUS 4-RAUMWOHNUNG MIT HOLZBETON		
			VARIANTE STEILDACH BINDERDETAILS			
INDEX	TEXT	DATUM	MONAT/JAHR	AKTUALISIERT	AUFTR.NR 0027 602	
			GEZ Bach	KONTR	MASSTAB 1:50.1:2	BLATT 2 01 13 6
			BEARB Adam	GR.LTR		

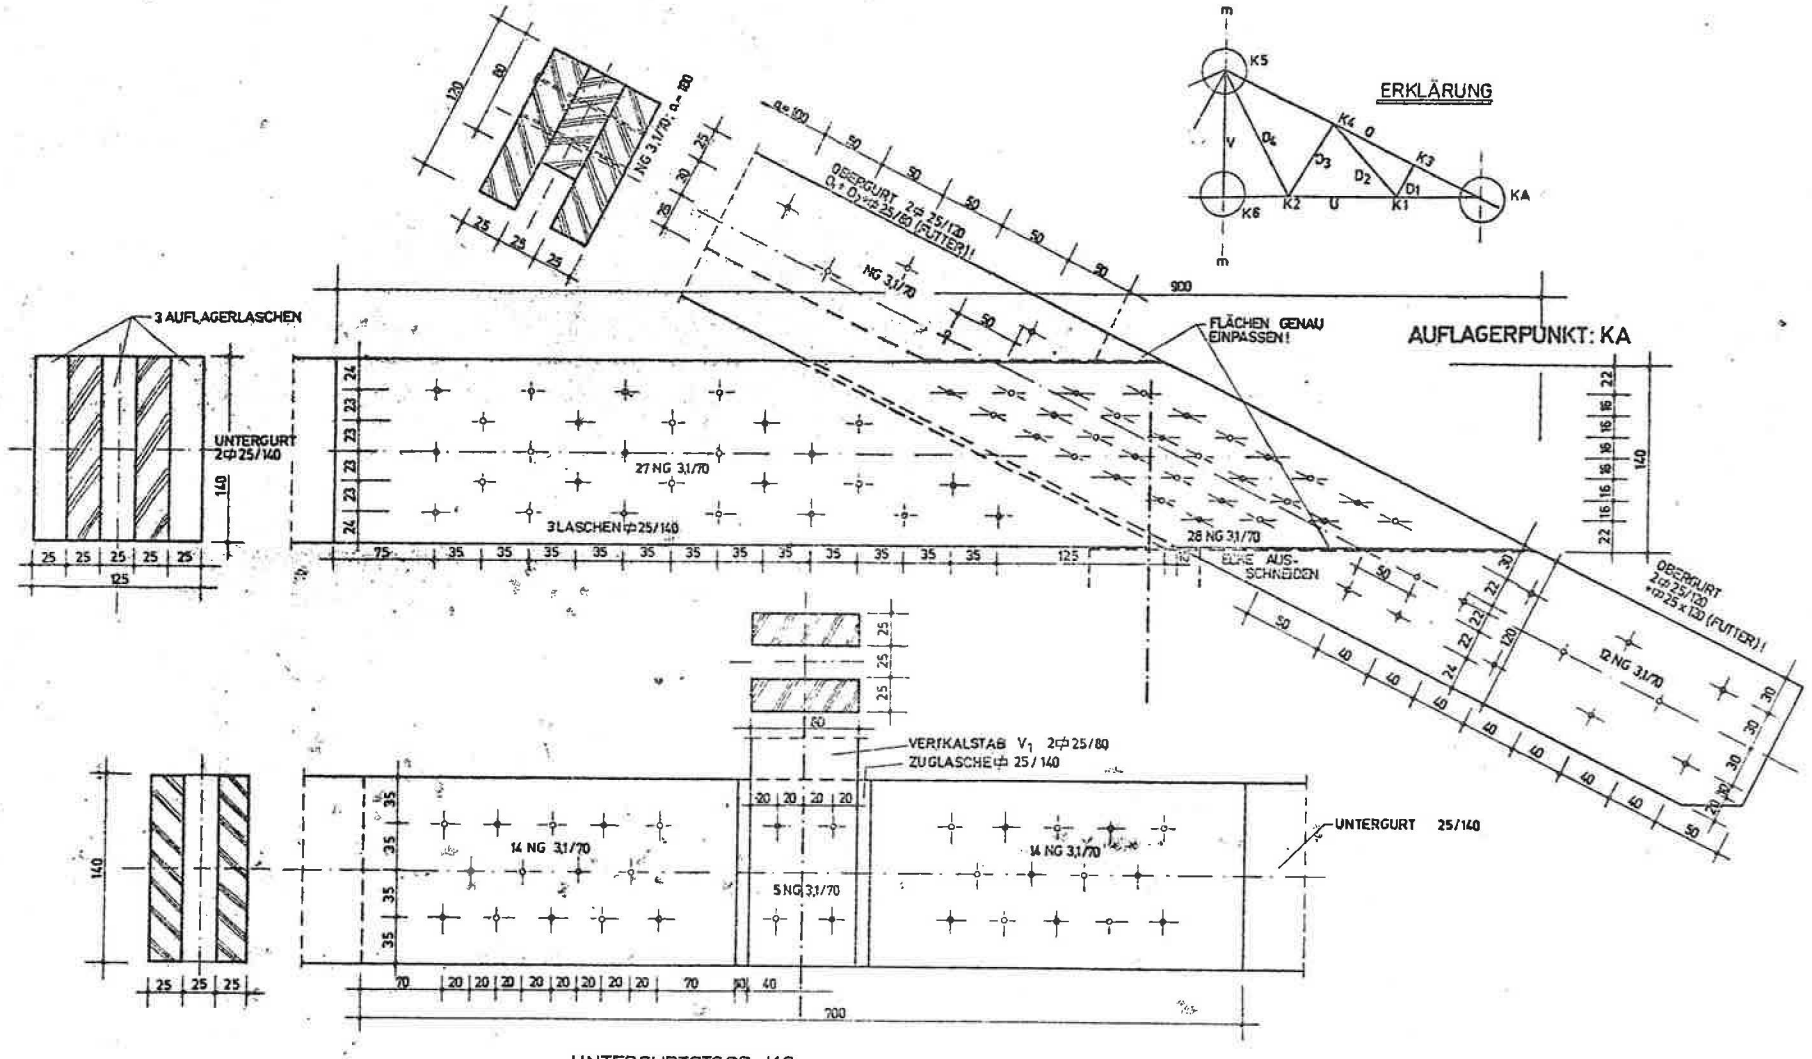

UNTERGURTSTOSS: K6

ANPASSUNG	VEB. LANDBAUPROJEKT POTSDAM	
	PHASE: EINFAMILIENHAUS, 4- RAUMWOHNUNG MIT HOLZBETON	
	VARIANTE STEILDACH, BINDERDETAILS	
INDEX / TEXT / DATUM	MONAT/JAHR: 6/80	AKTUALISIERT: —
	GEZ.	KONTR.
	BEARB. Adam	GR LTR
	AUFTR.-NR.: 0027 6 02	MASSSTAB: 1:50
	BLATT-NR.: 2.01.13 7	

Firststoß

2 Laschen: 24/80/800

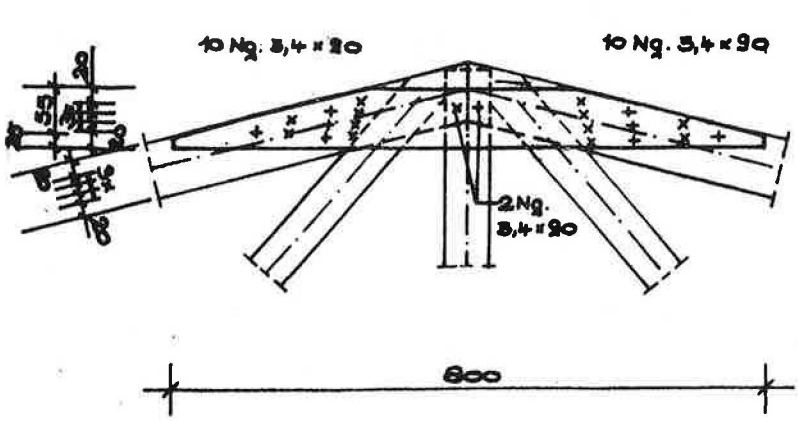

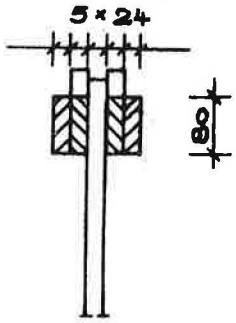

Untergurtstoß

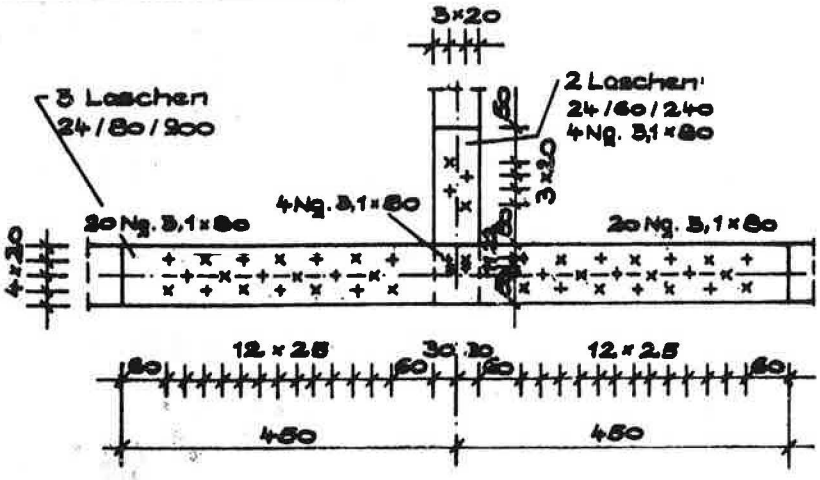

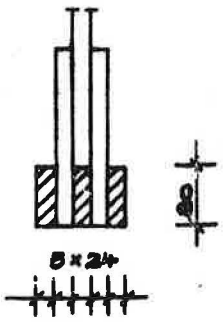

Sinnbilder!

\+ Nagel von Vorderseite

× Nagel von Rückseite

45a

Anpassung			VEB LANDBAUPROJEKT POTSDAM			
			Phase	EINFAMILIENHAUS 3-5RAUMWOHNUNG MIT HOLZBETON		
			MONTAGESTÖSSE FÜR HOLZNAGELBINDER BBEG 2292			
Index	Text	Datum	Monat/Jahr 12/83		Auftr.-Nr. 0027602	
			Gez. Raabe	Kontr.	Maßstab 1:10	Blatt 2.01.13.8
			Bearb.	Gr.-Ltr.	Bl.-Gr. A4	