

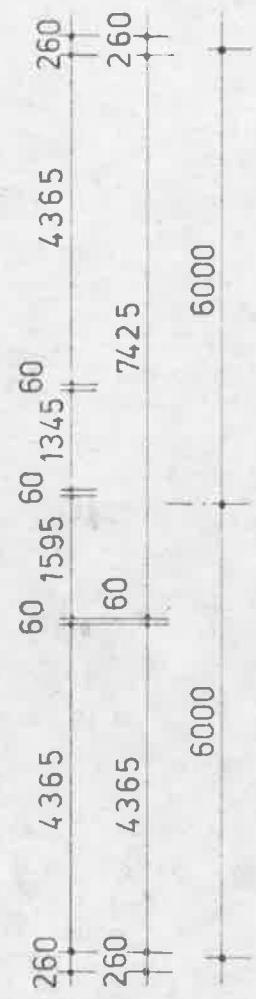



Loche


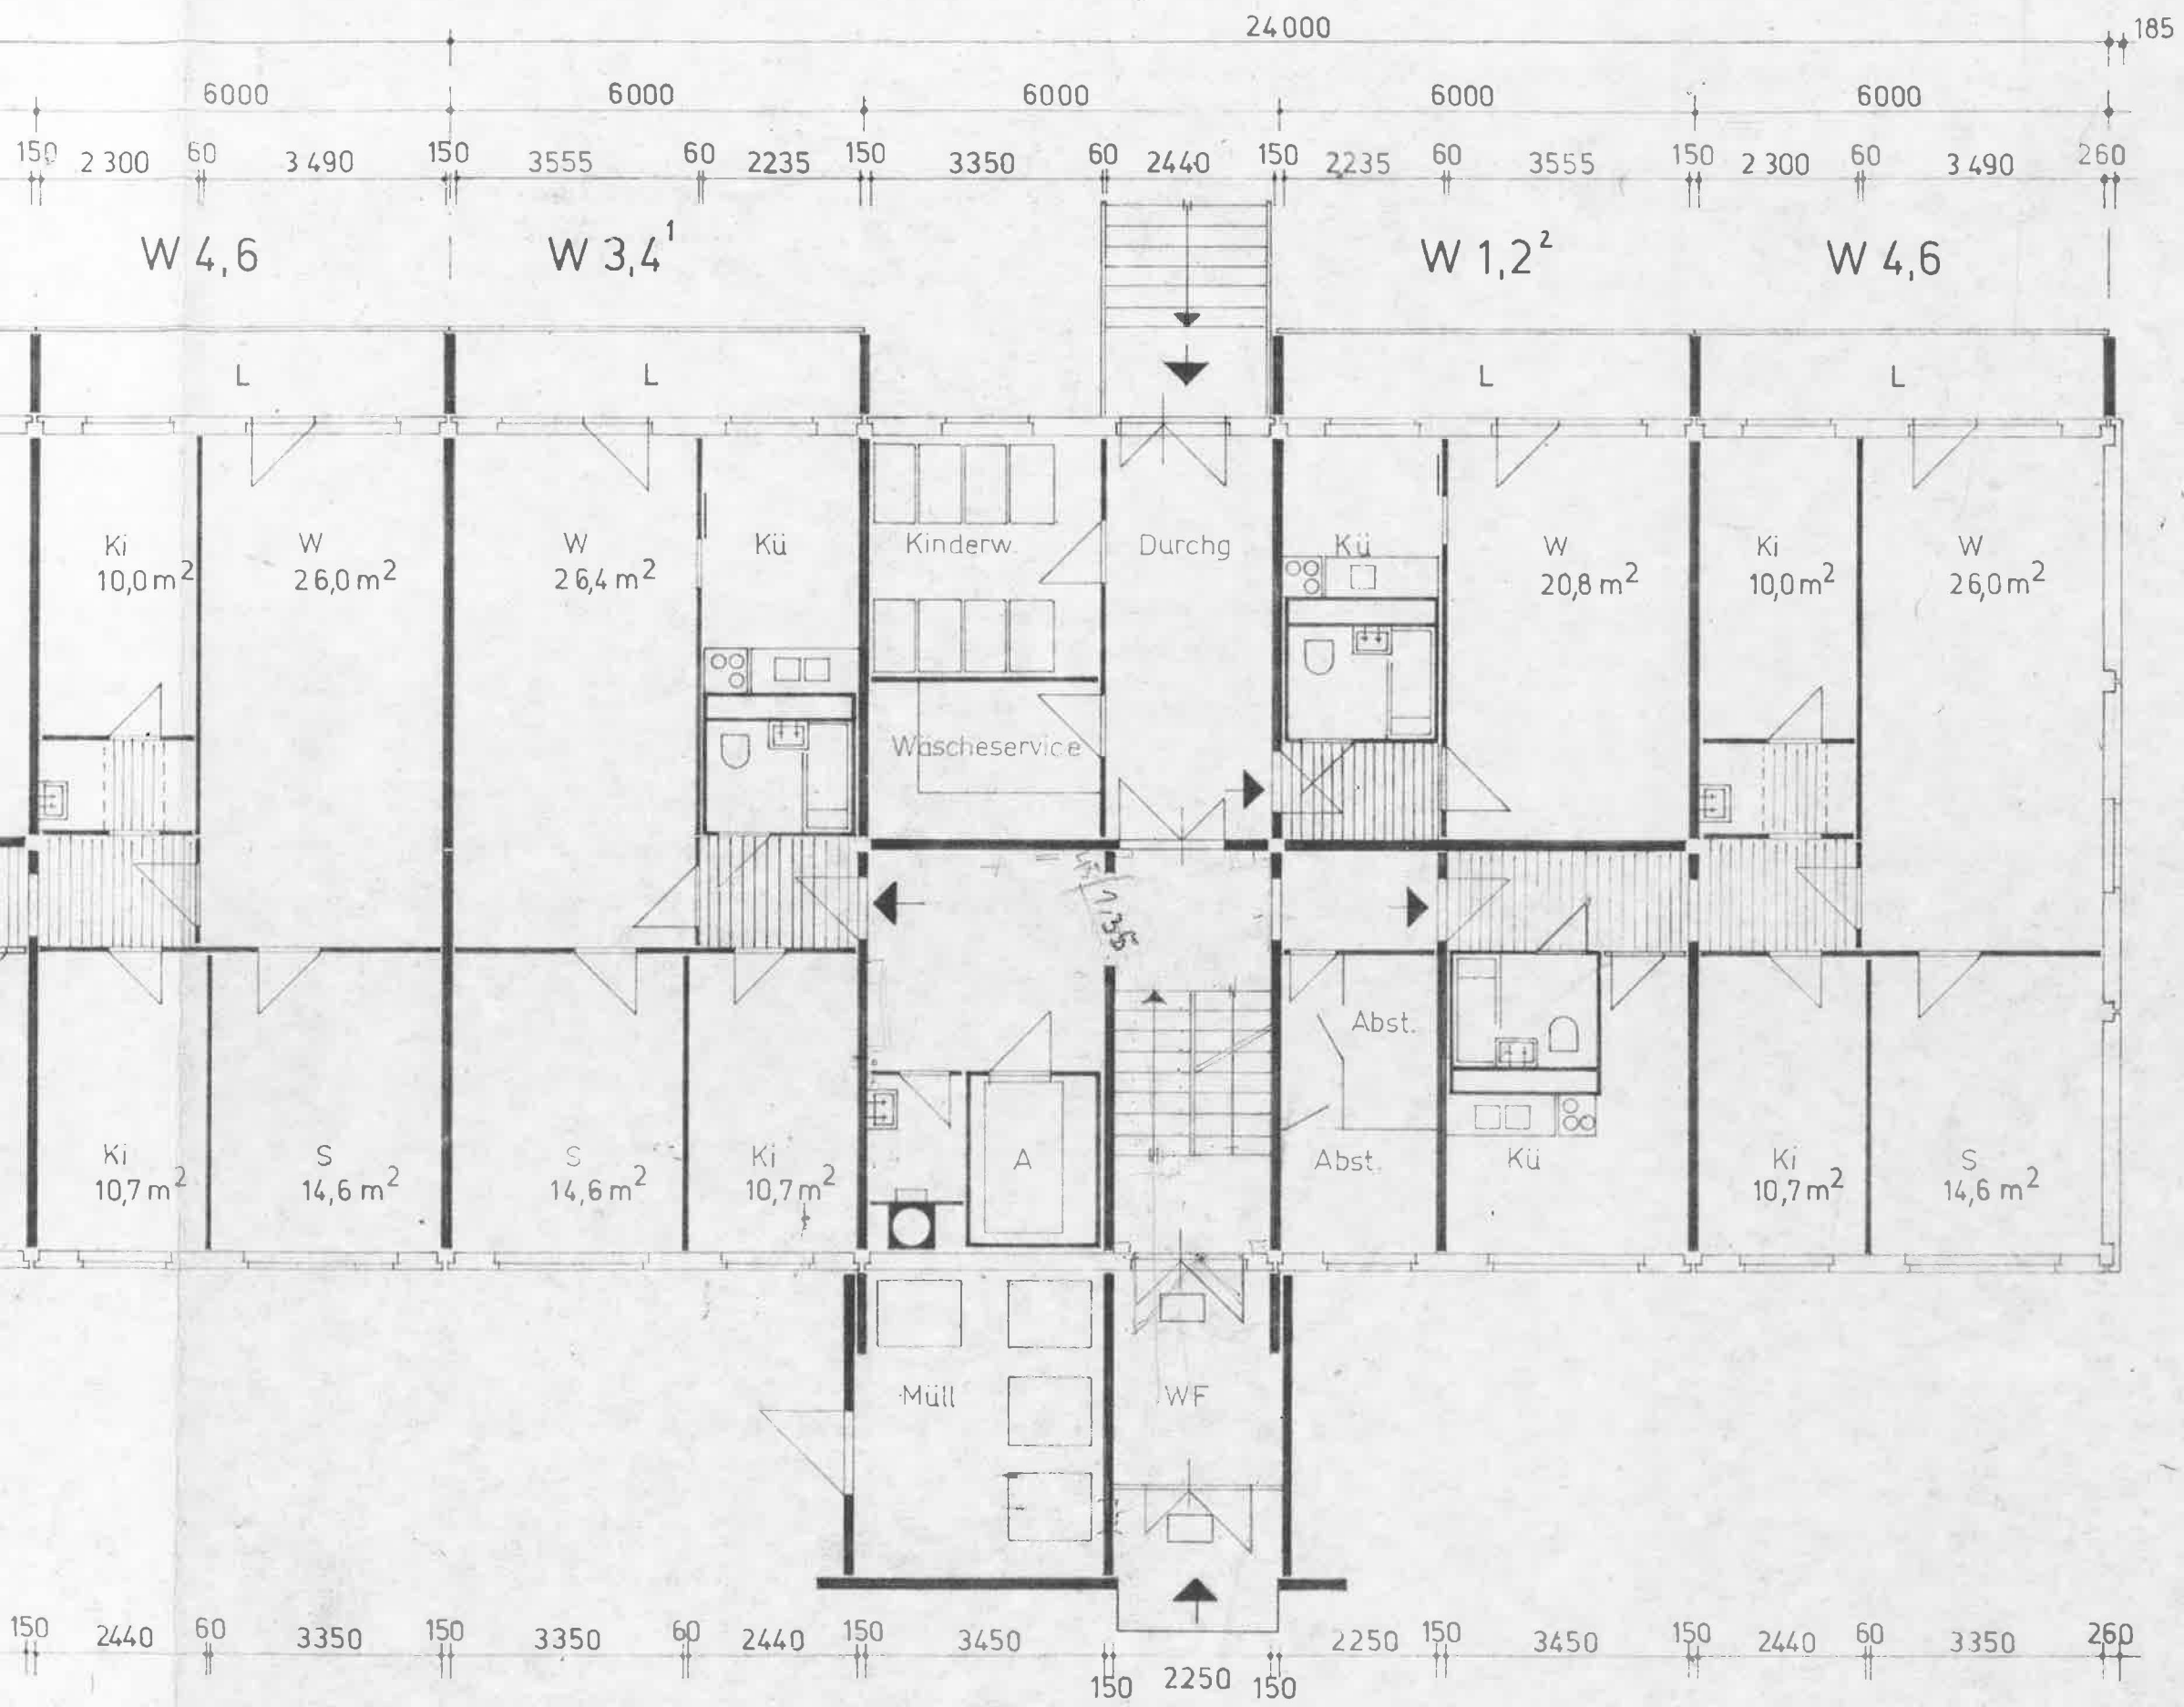


S 2.3


WBK KMST KB 5	EBS-WBS 70 11-GE SCHOSSIG	STAND 11.2.74
	INDEX BLOCK - SEKTIONSHAUS	M 1:100
	1.GE SCHOSS	BL.NR. 1

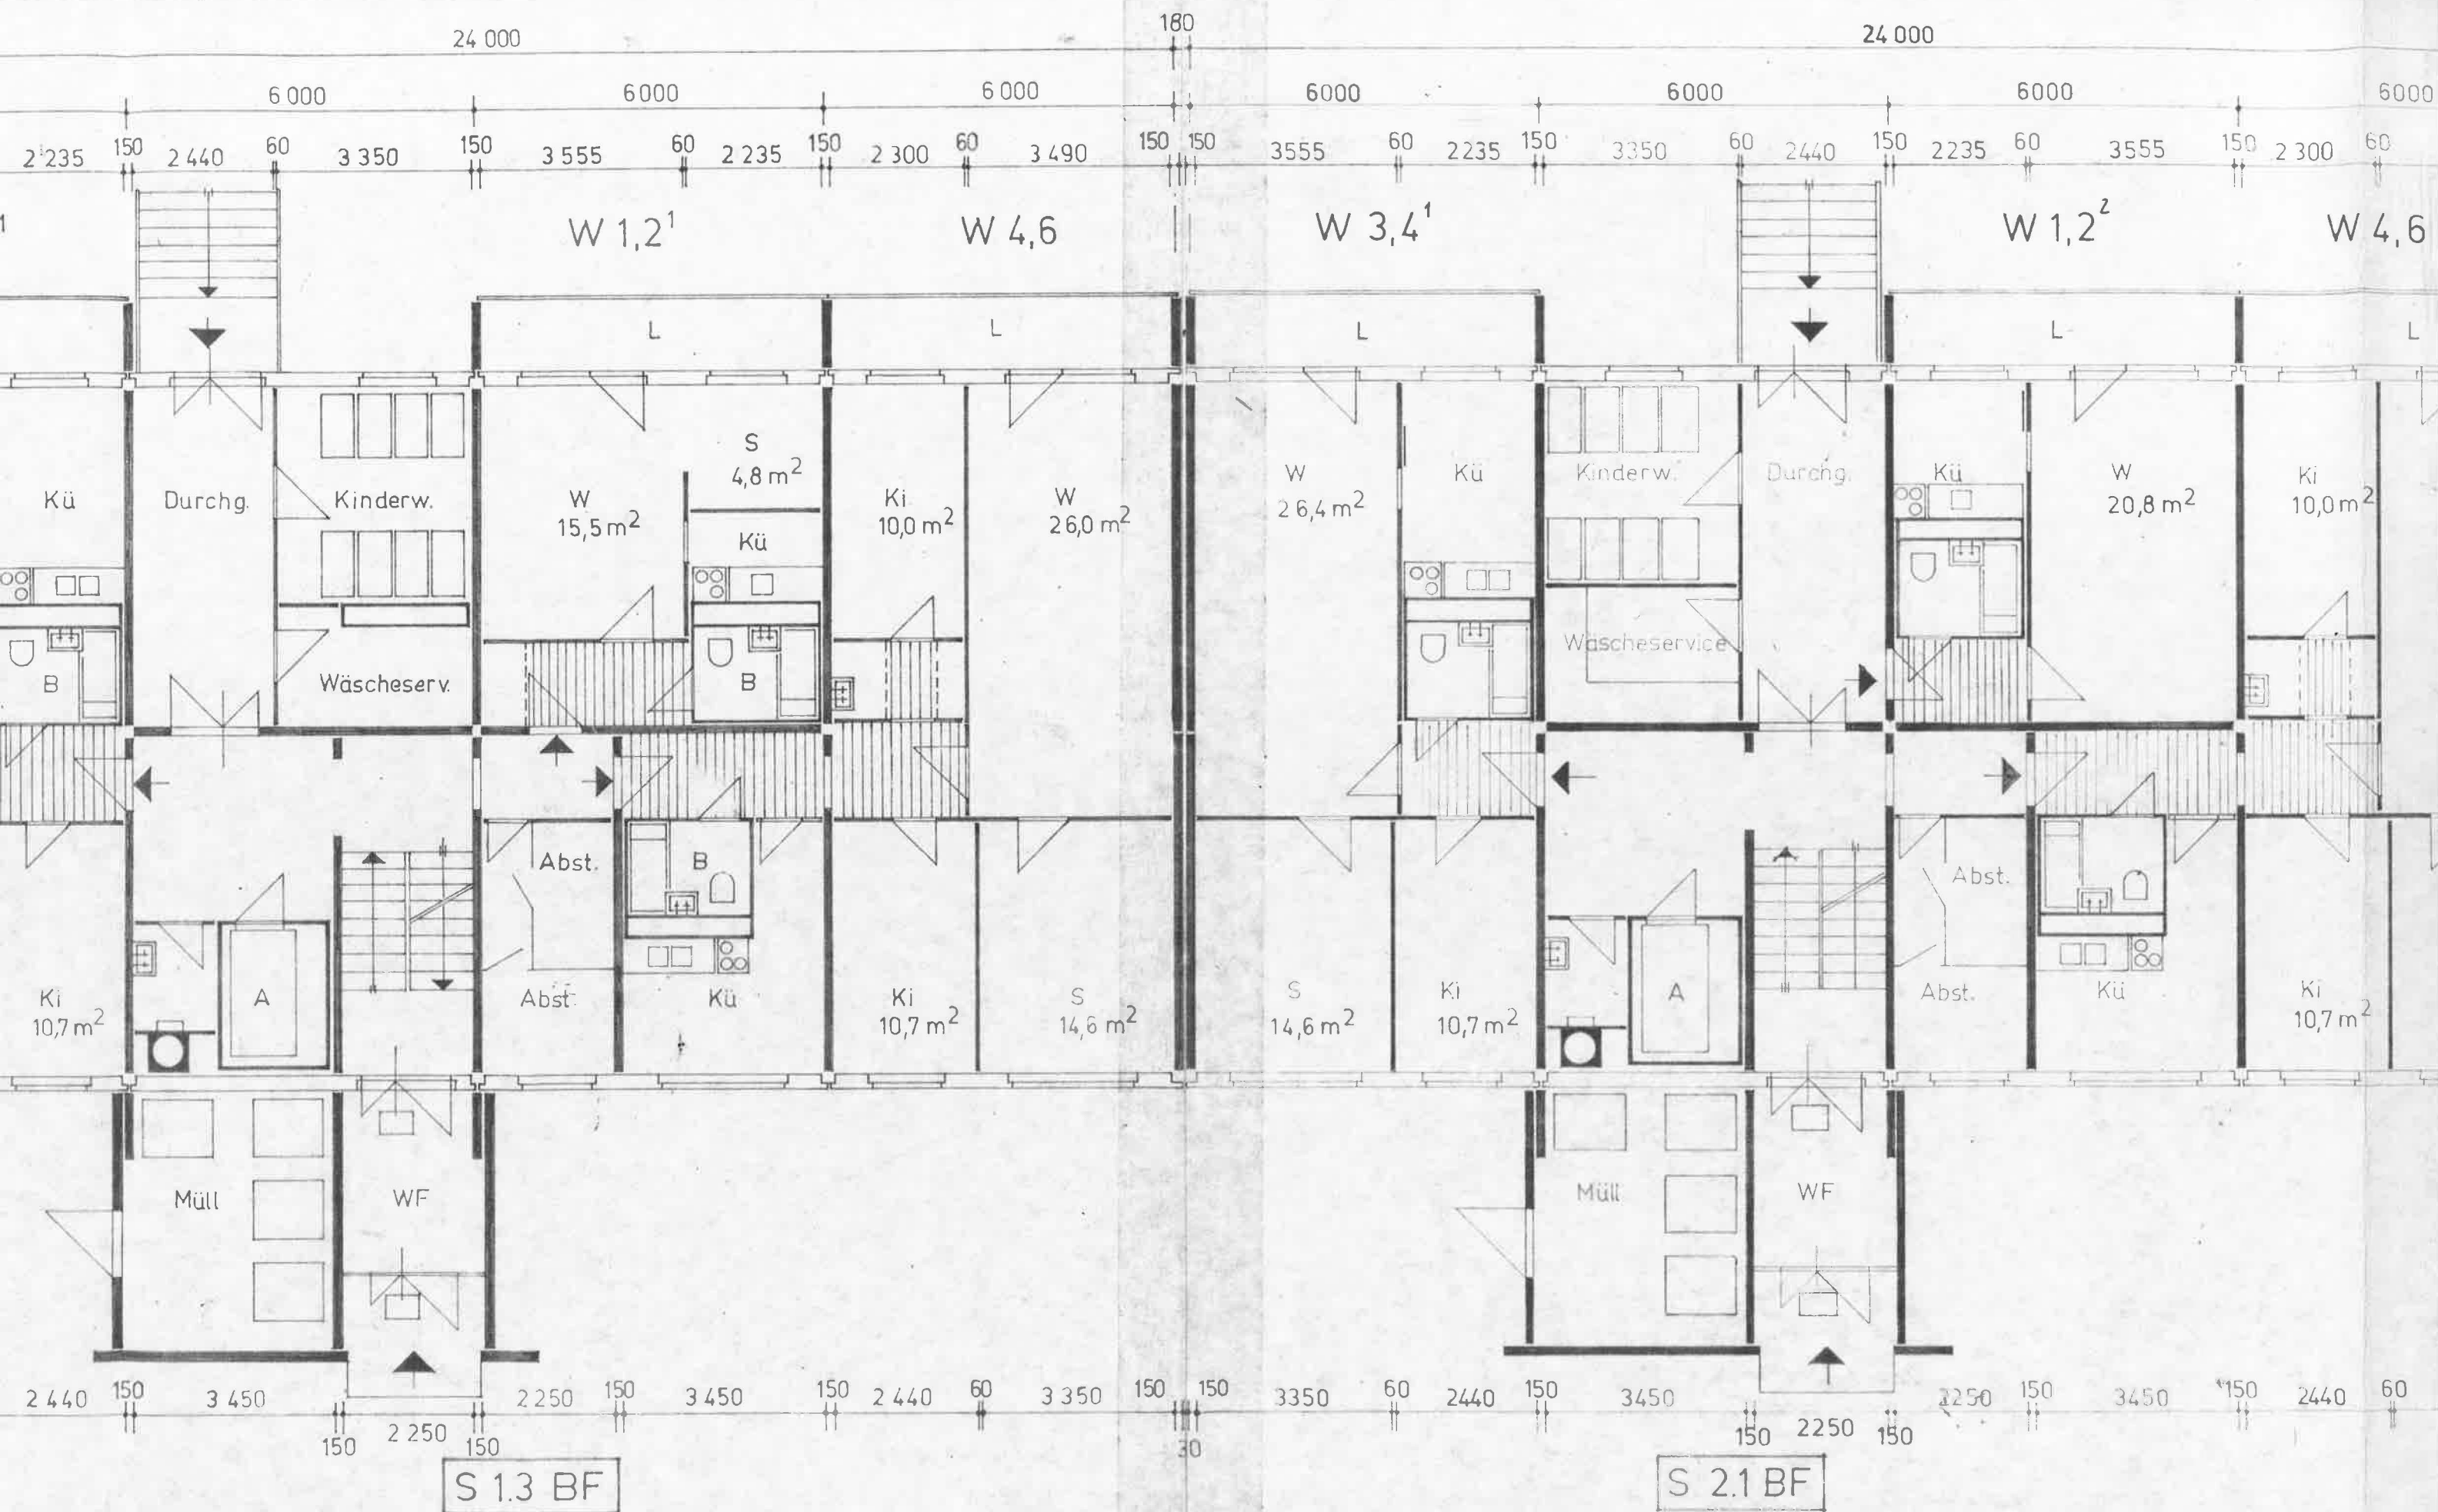

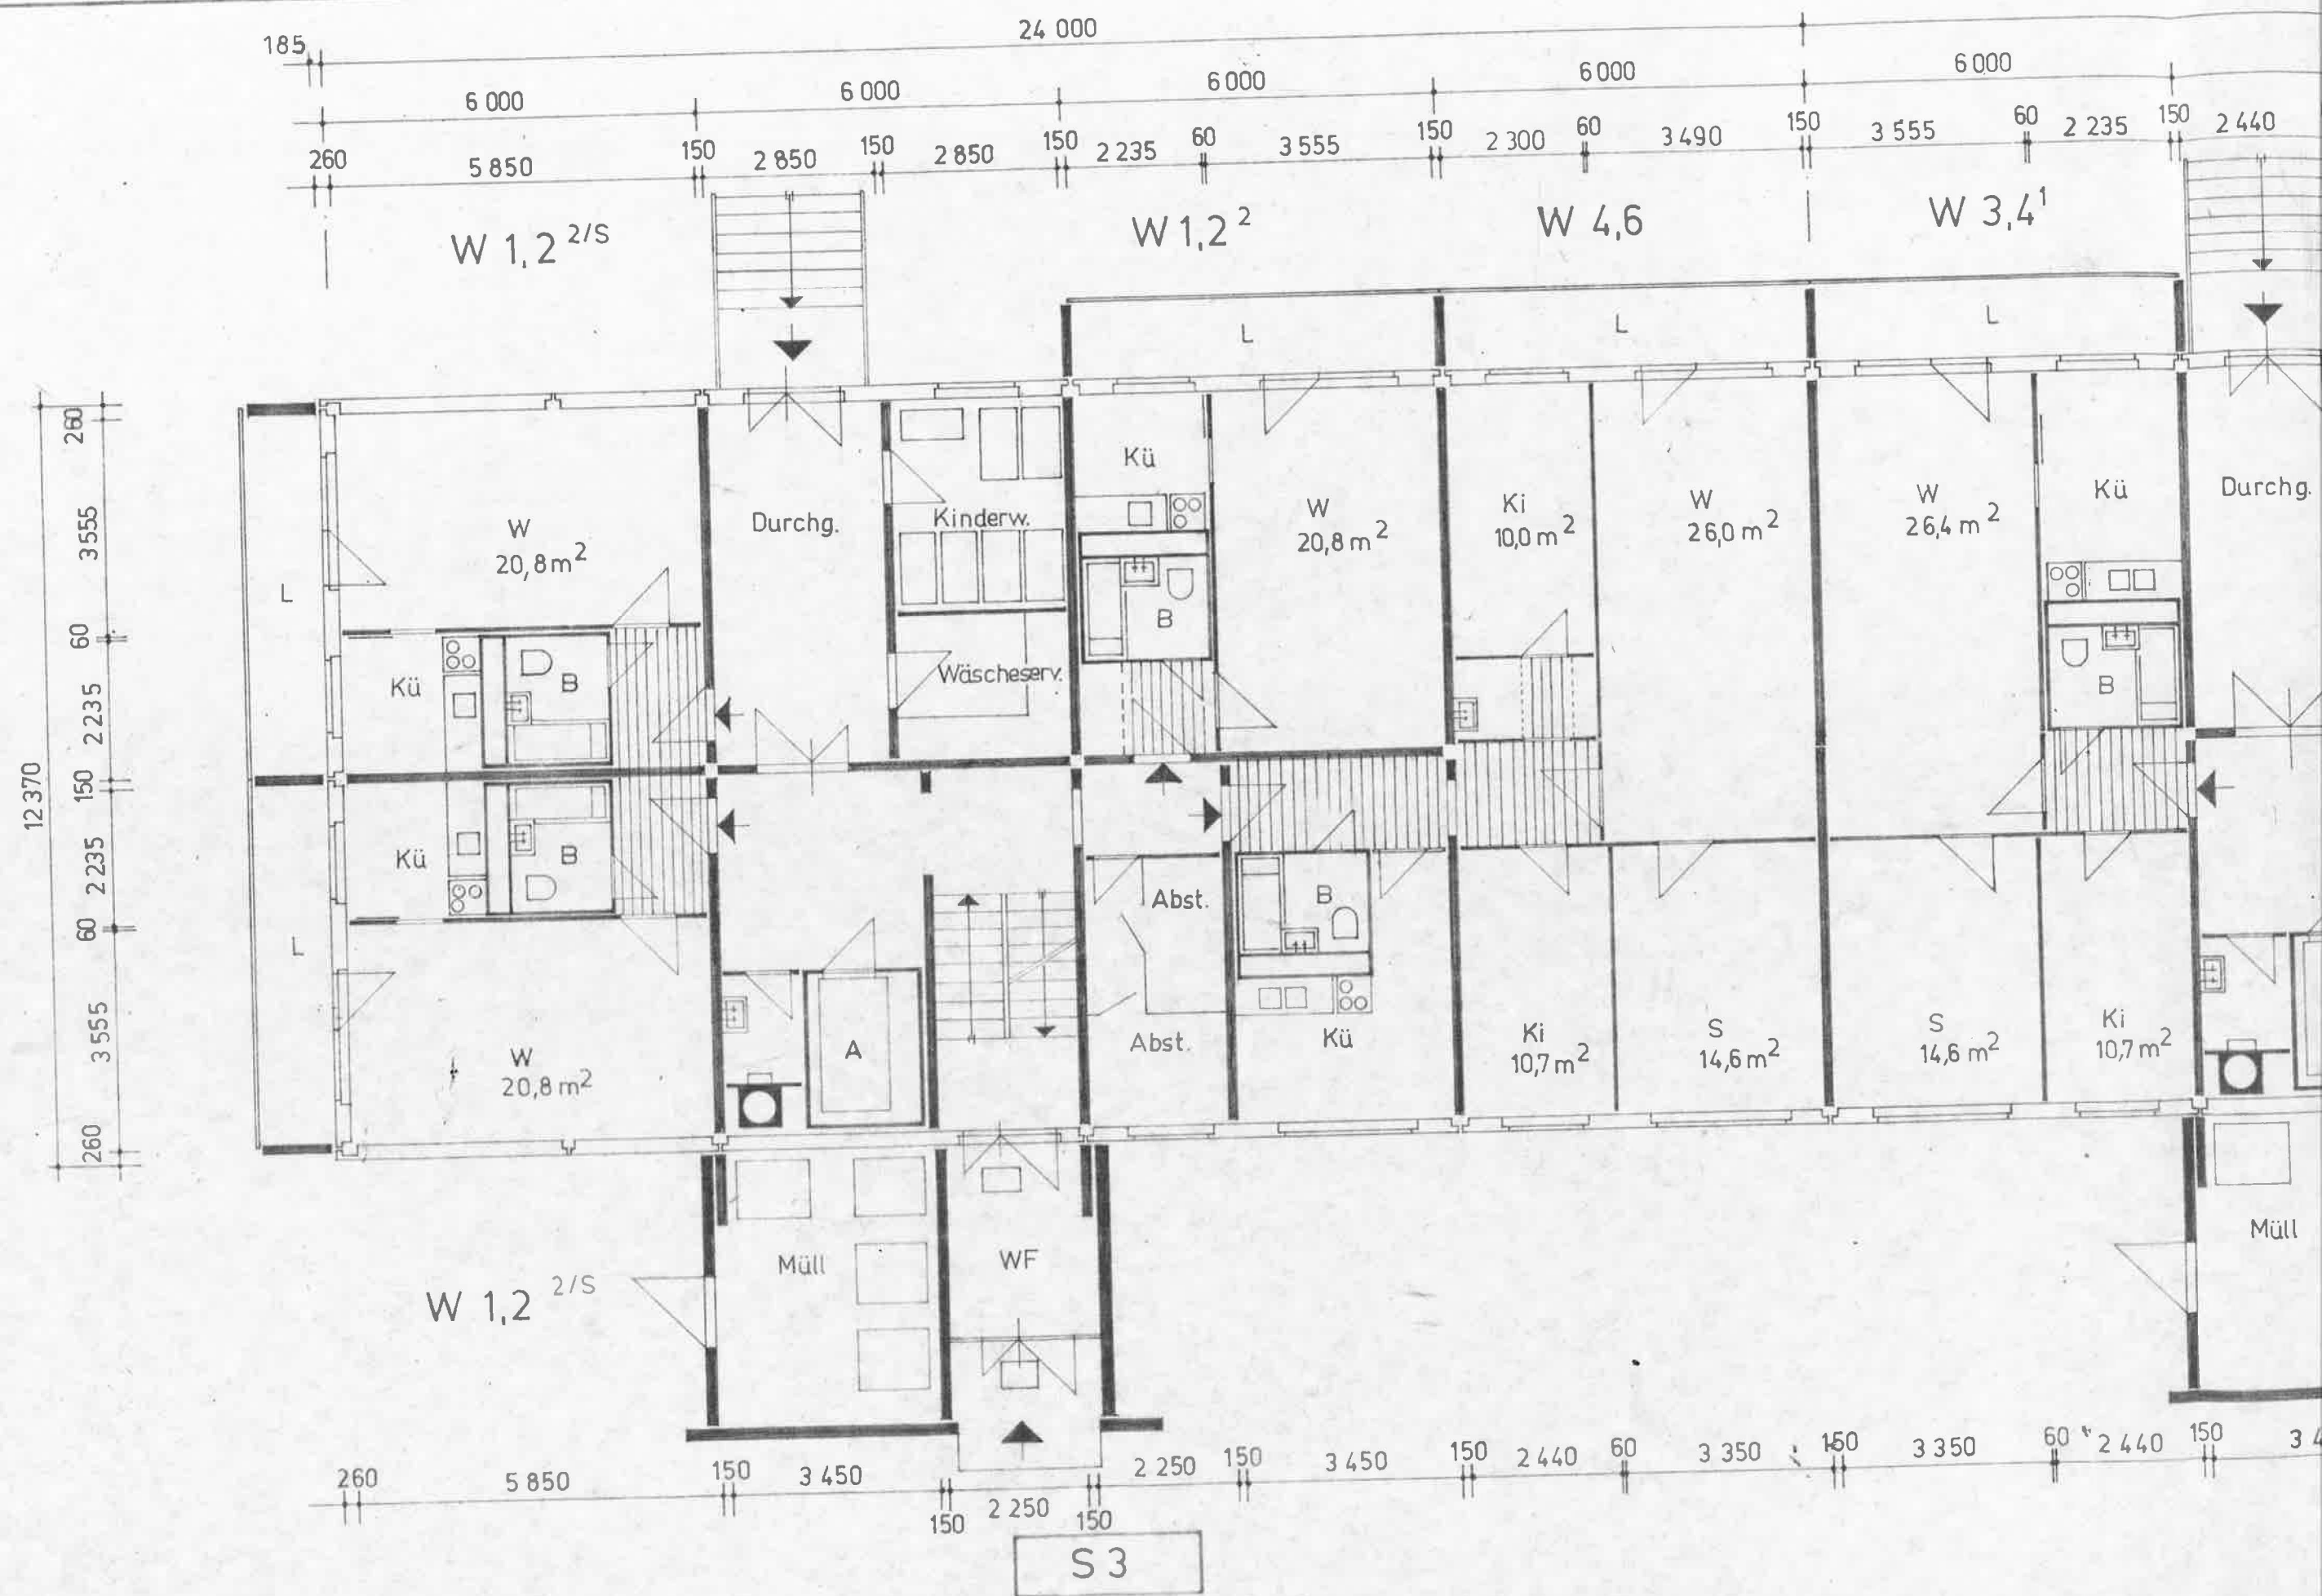


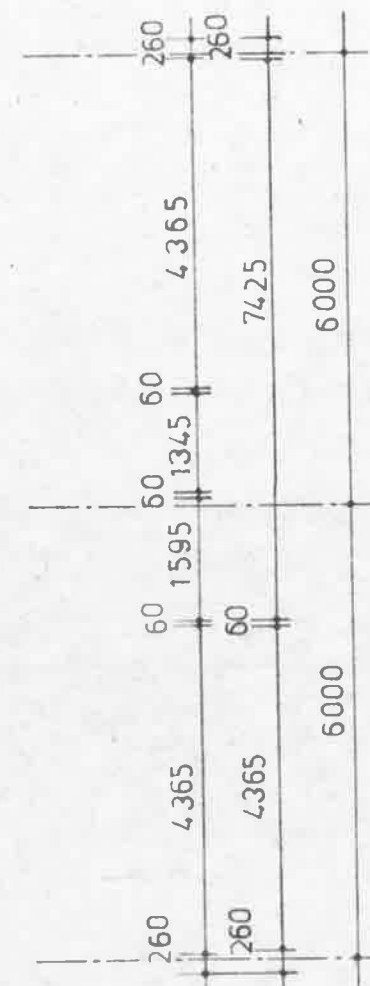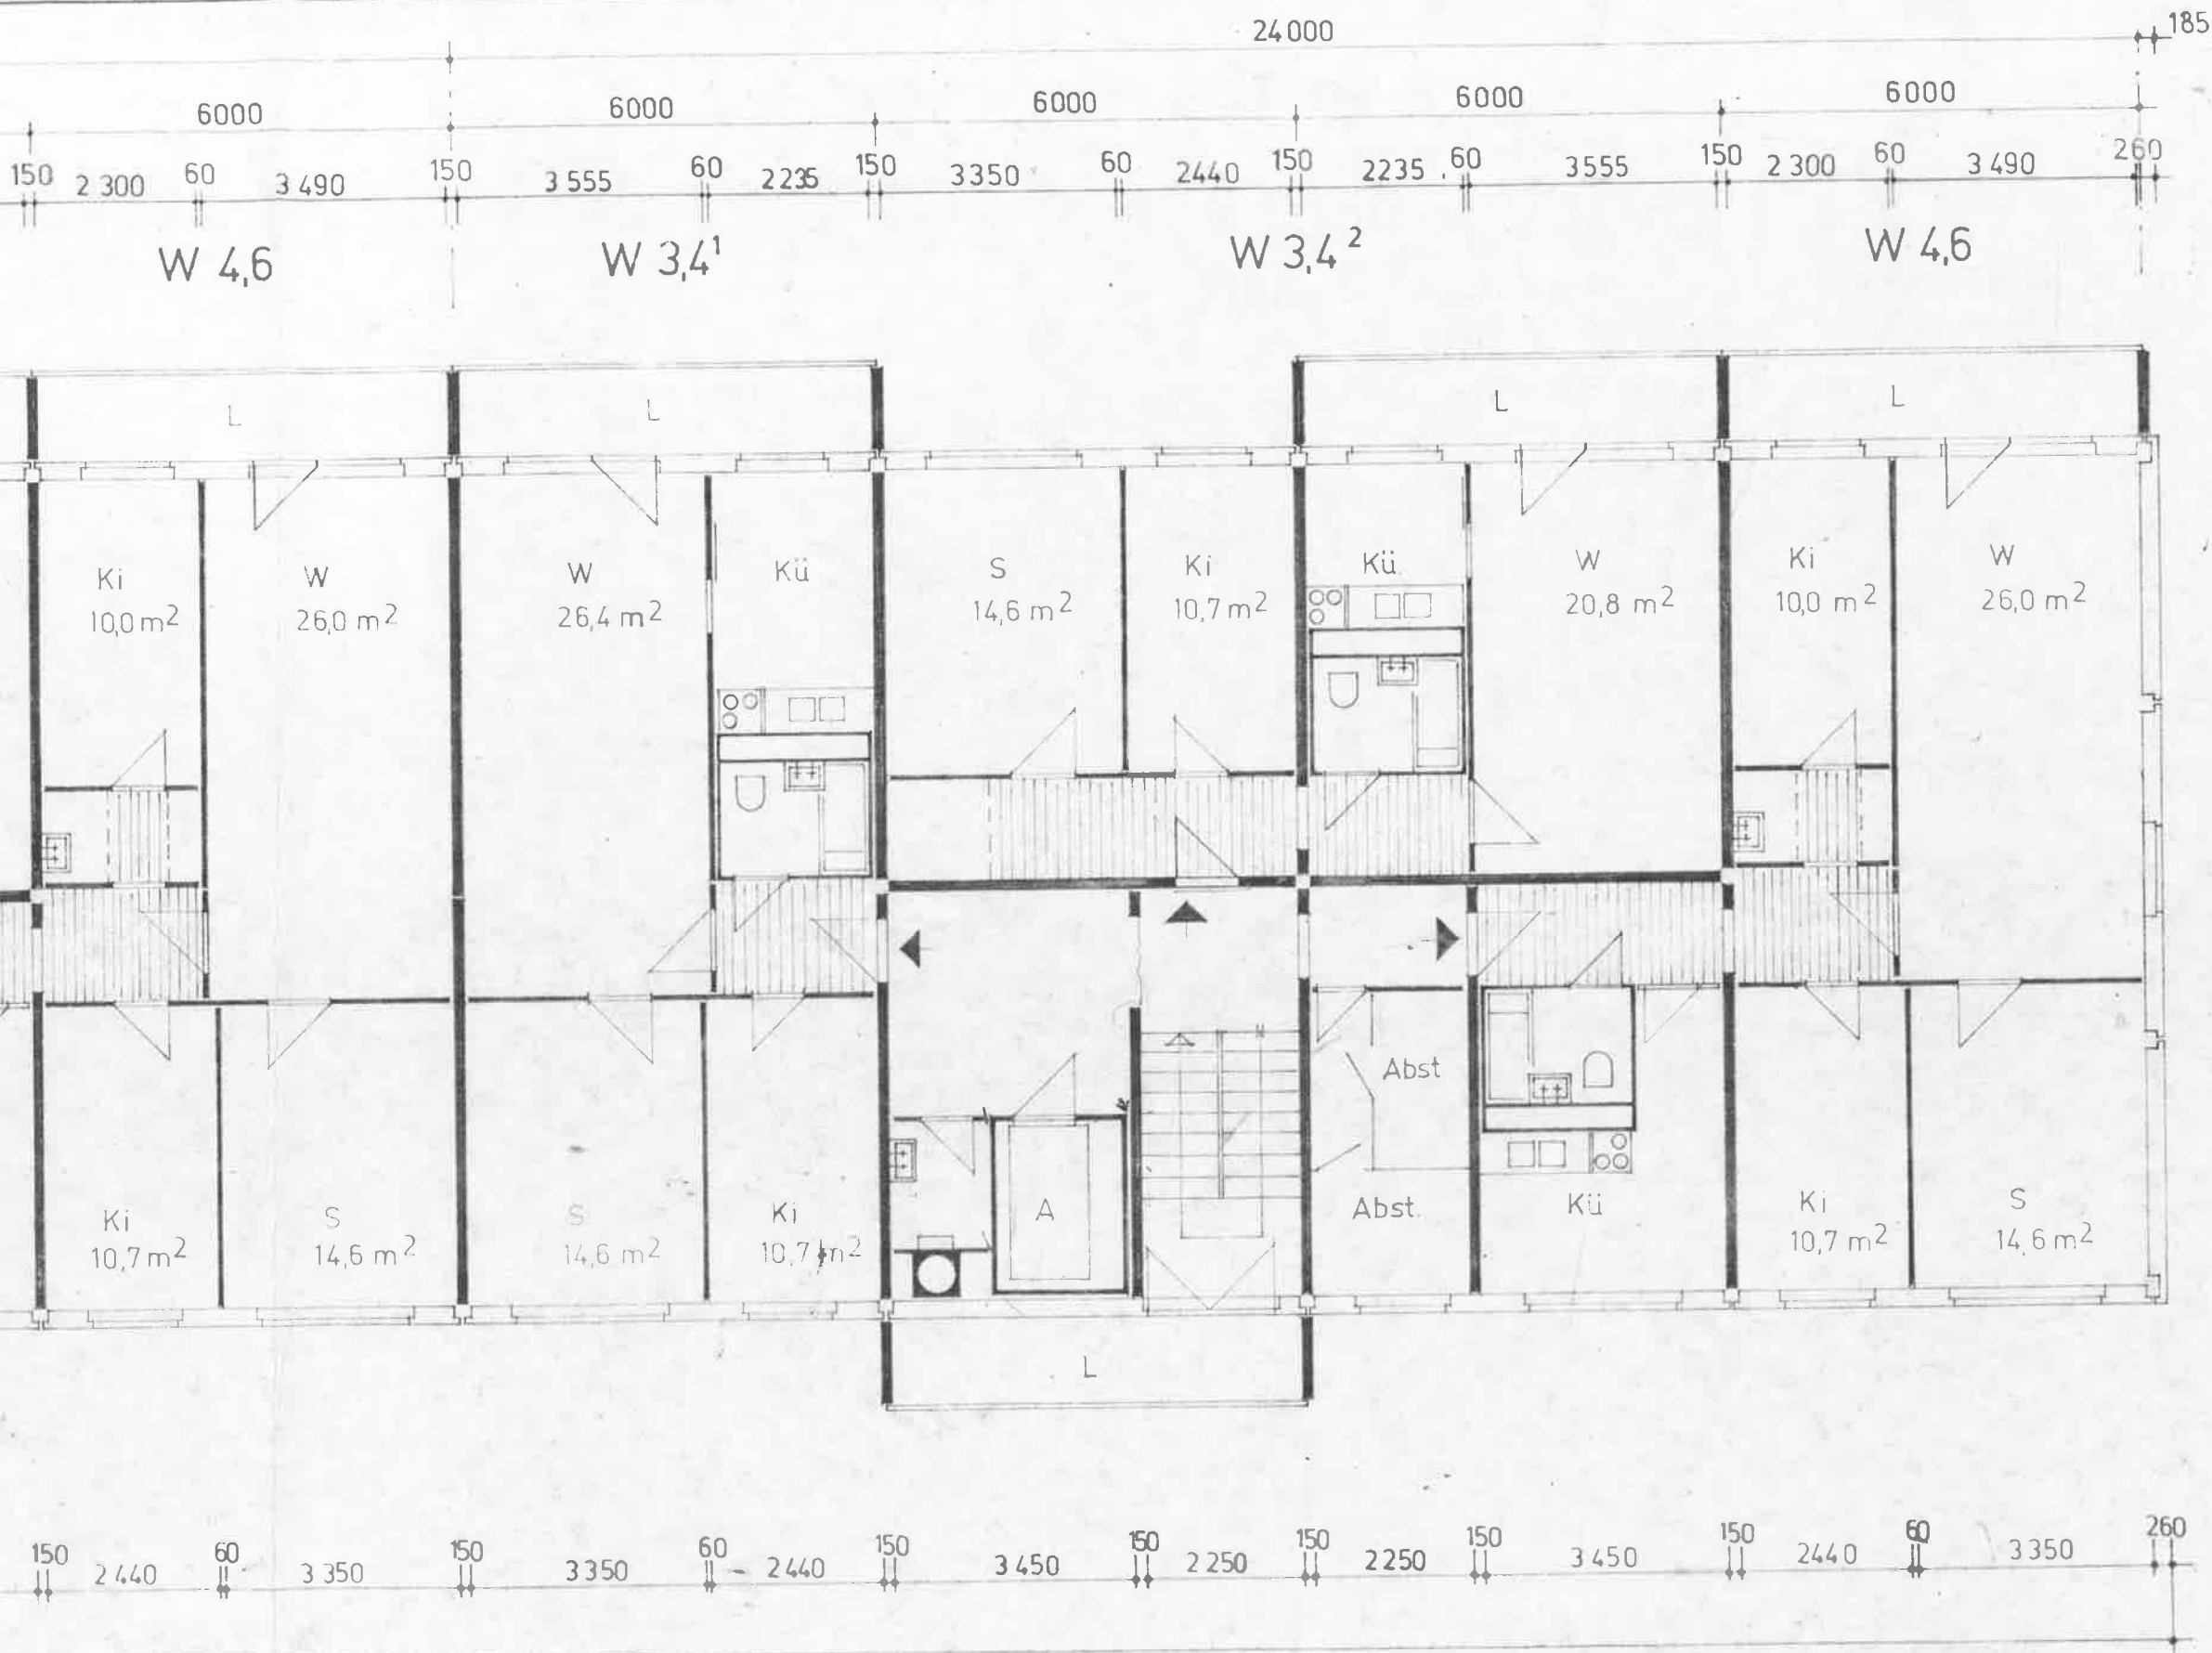



S 2.3

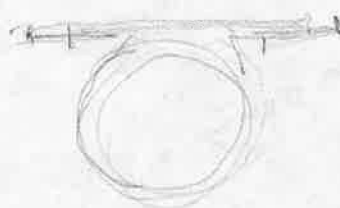

WBK KMST KB 5	EBS-WBS 70	11-GEOSCHOSSIG	STAND 11.2.74
	INDEX BLOCK	SEKTIONSHAUS	M 1 : 100
	NORMALGESCHOSS		BL.NR. 2

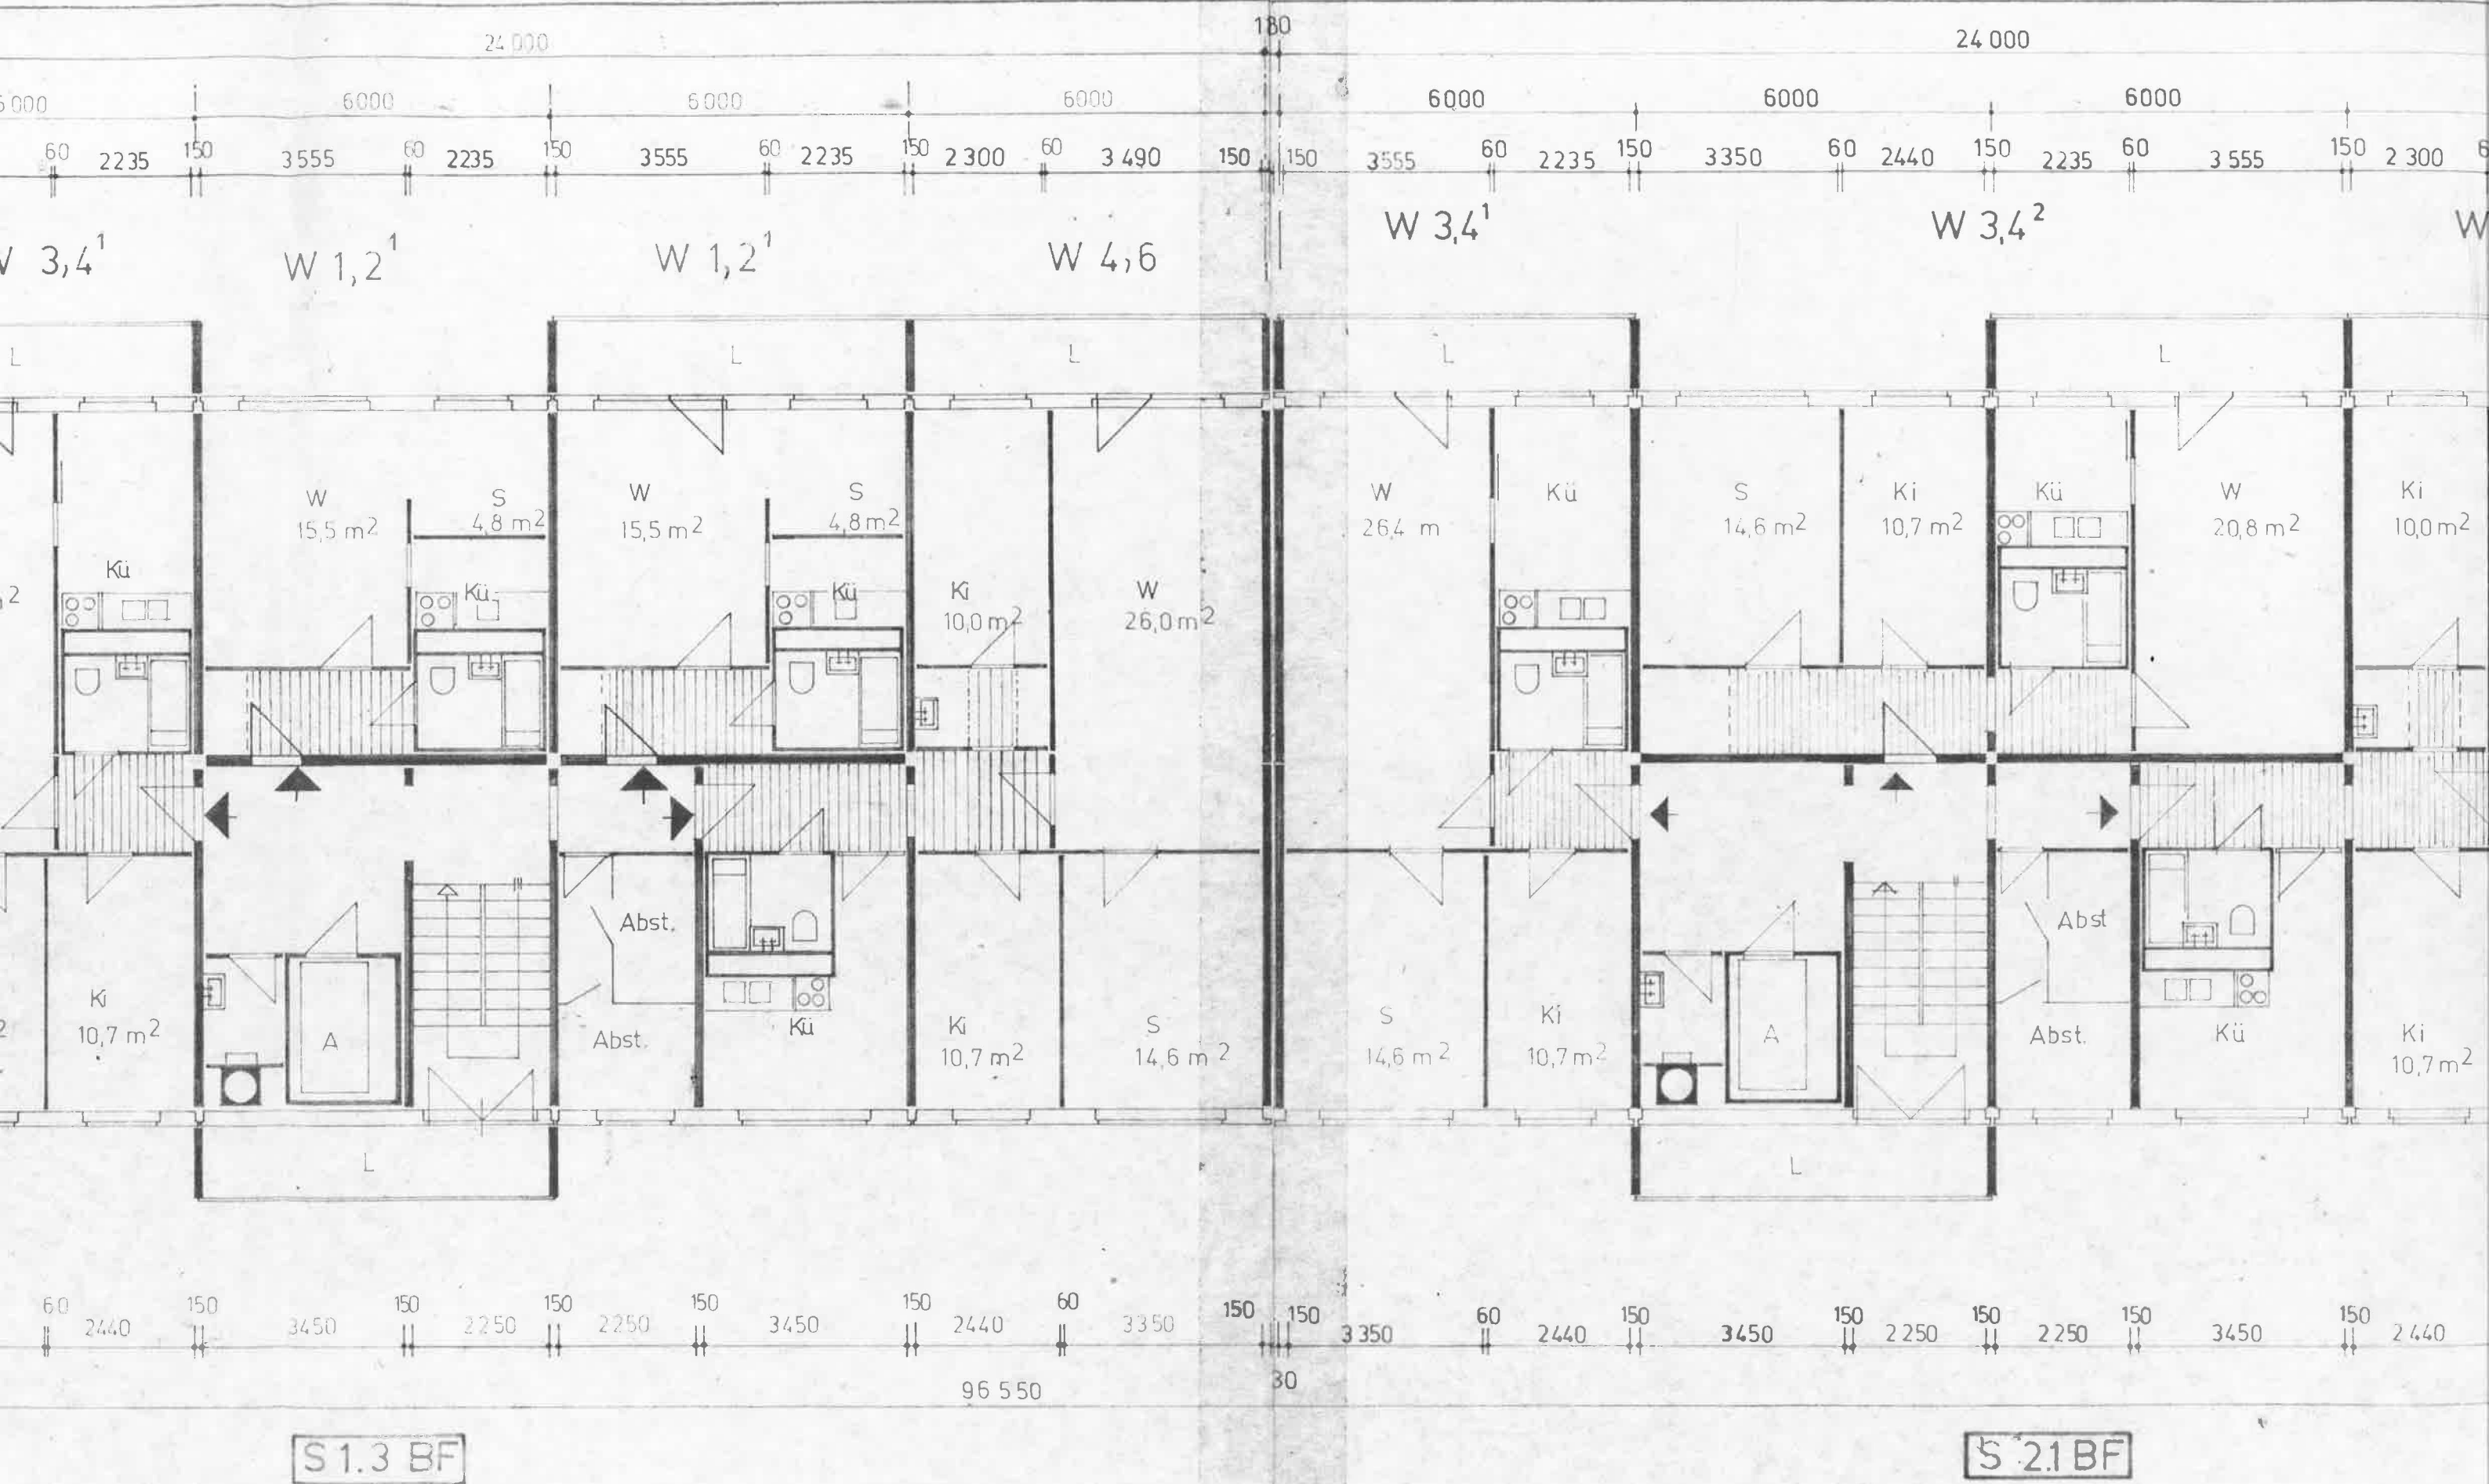


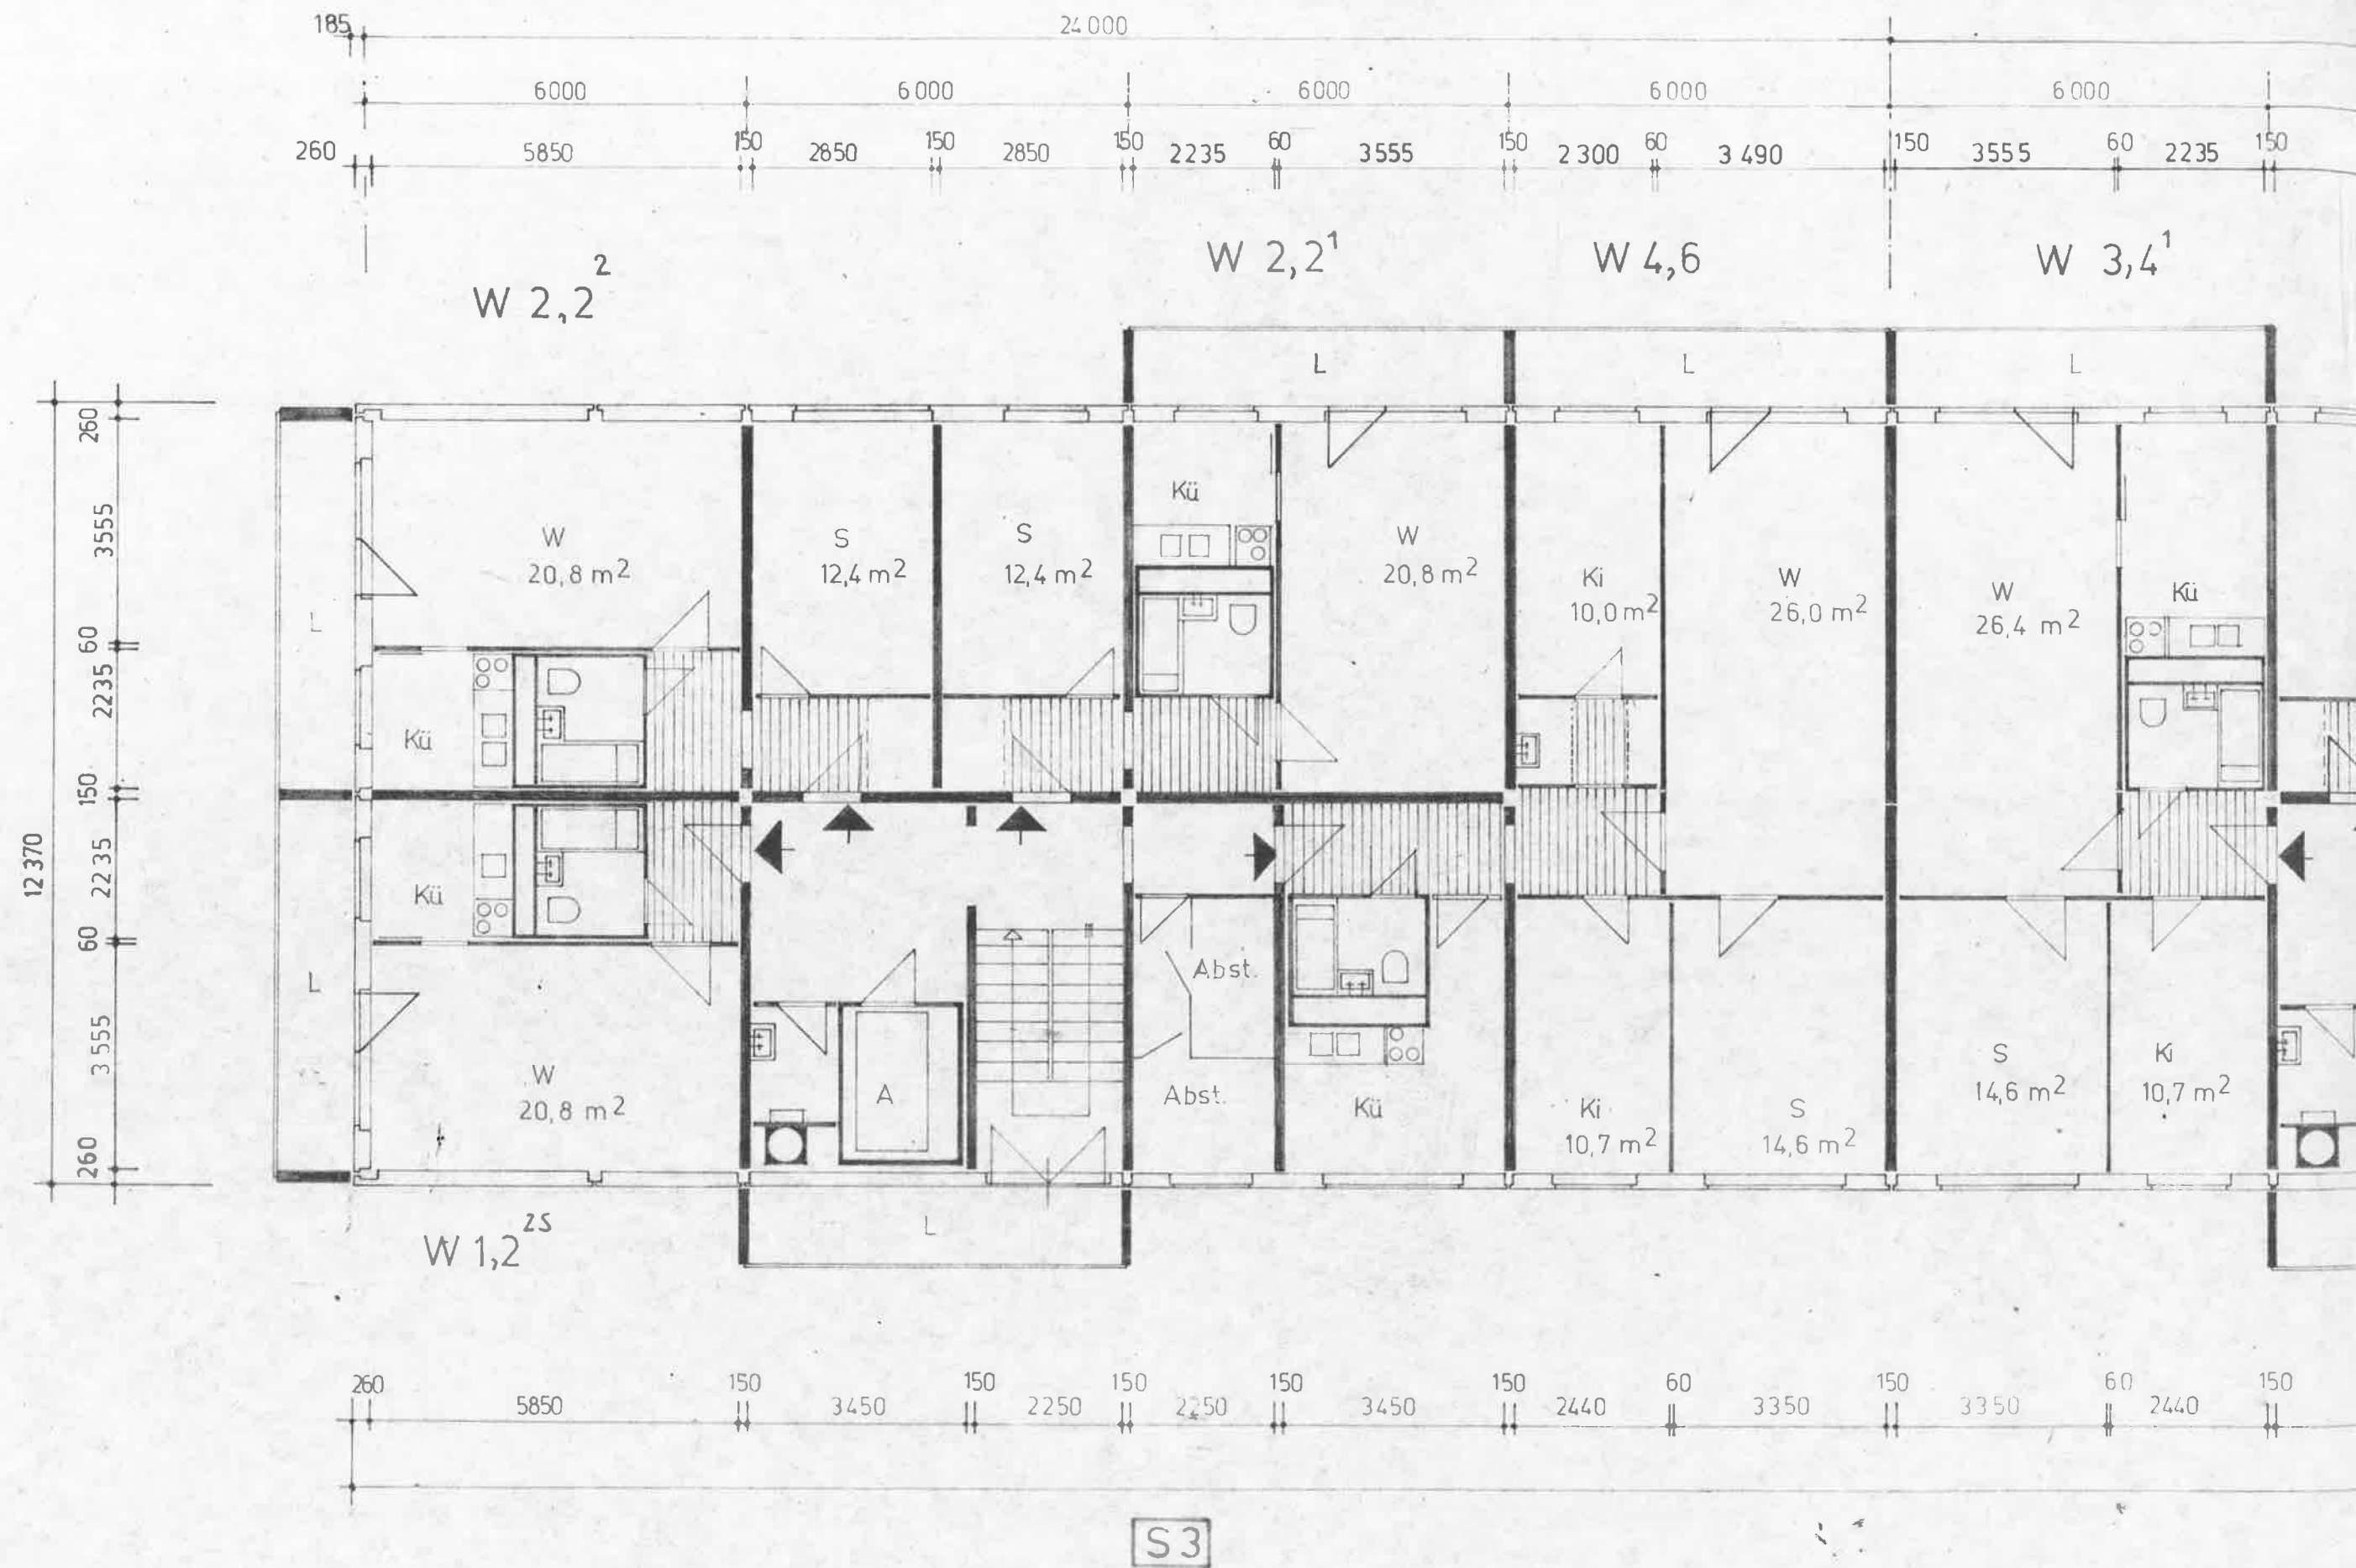

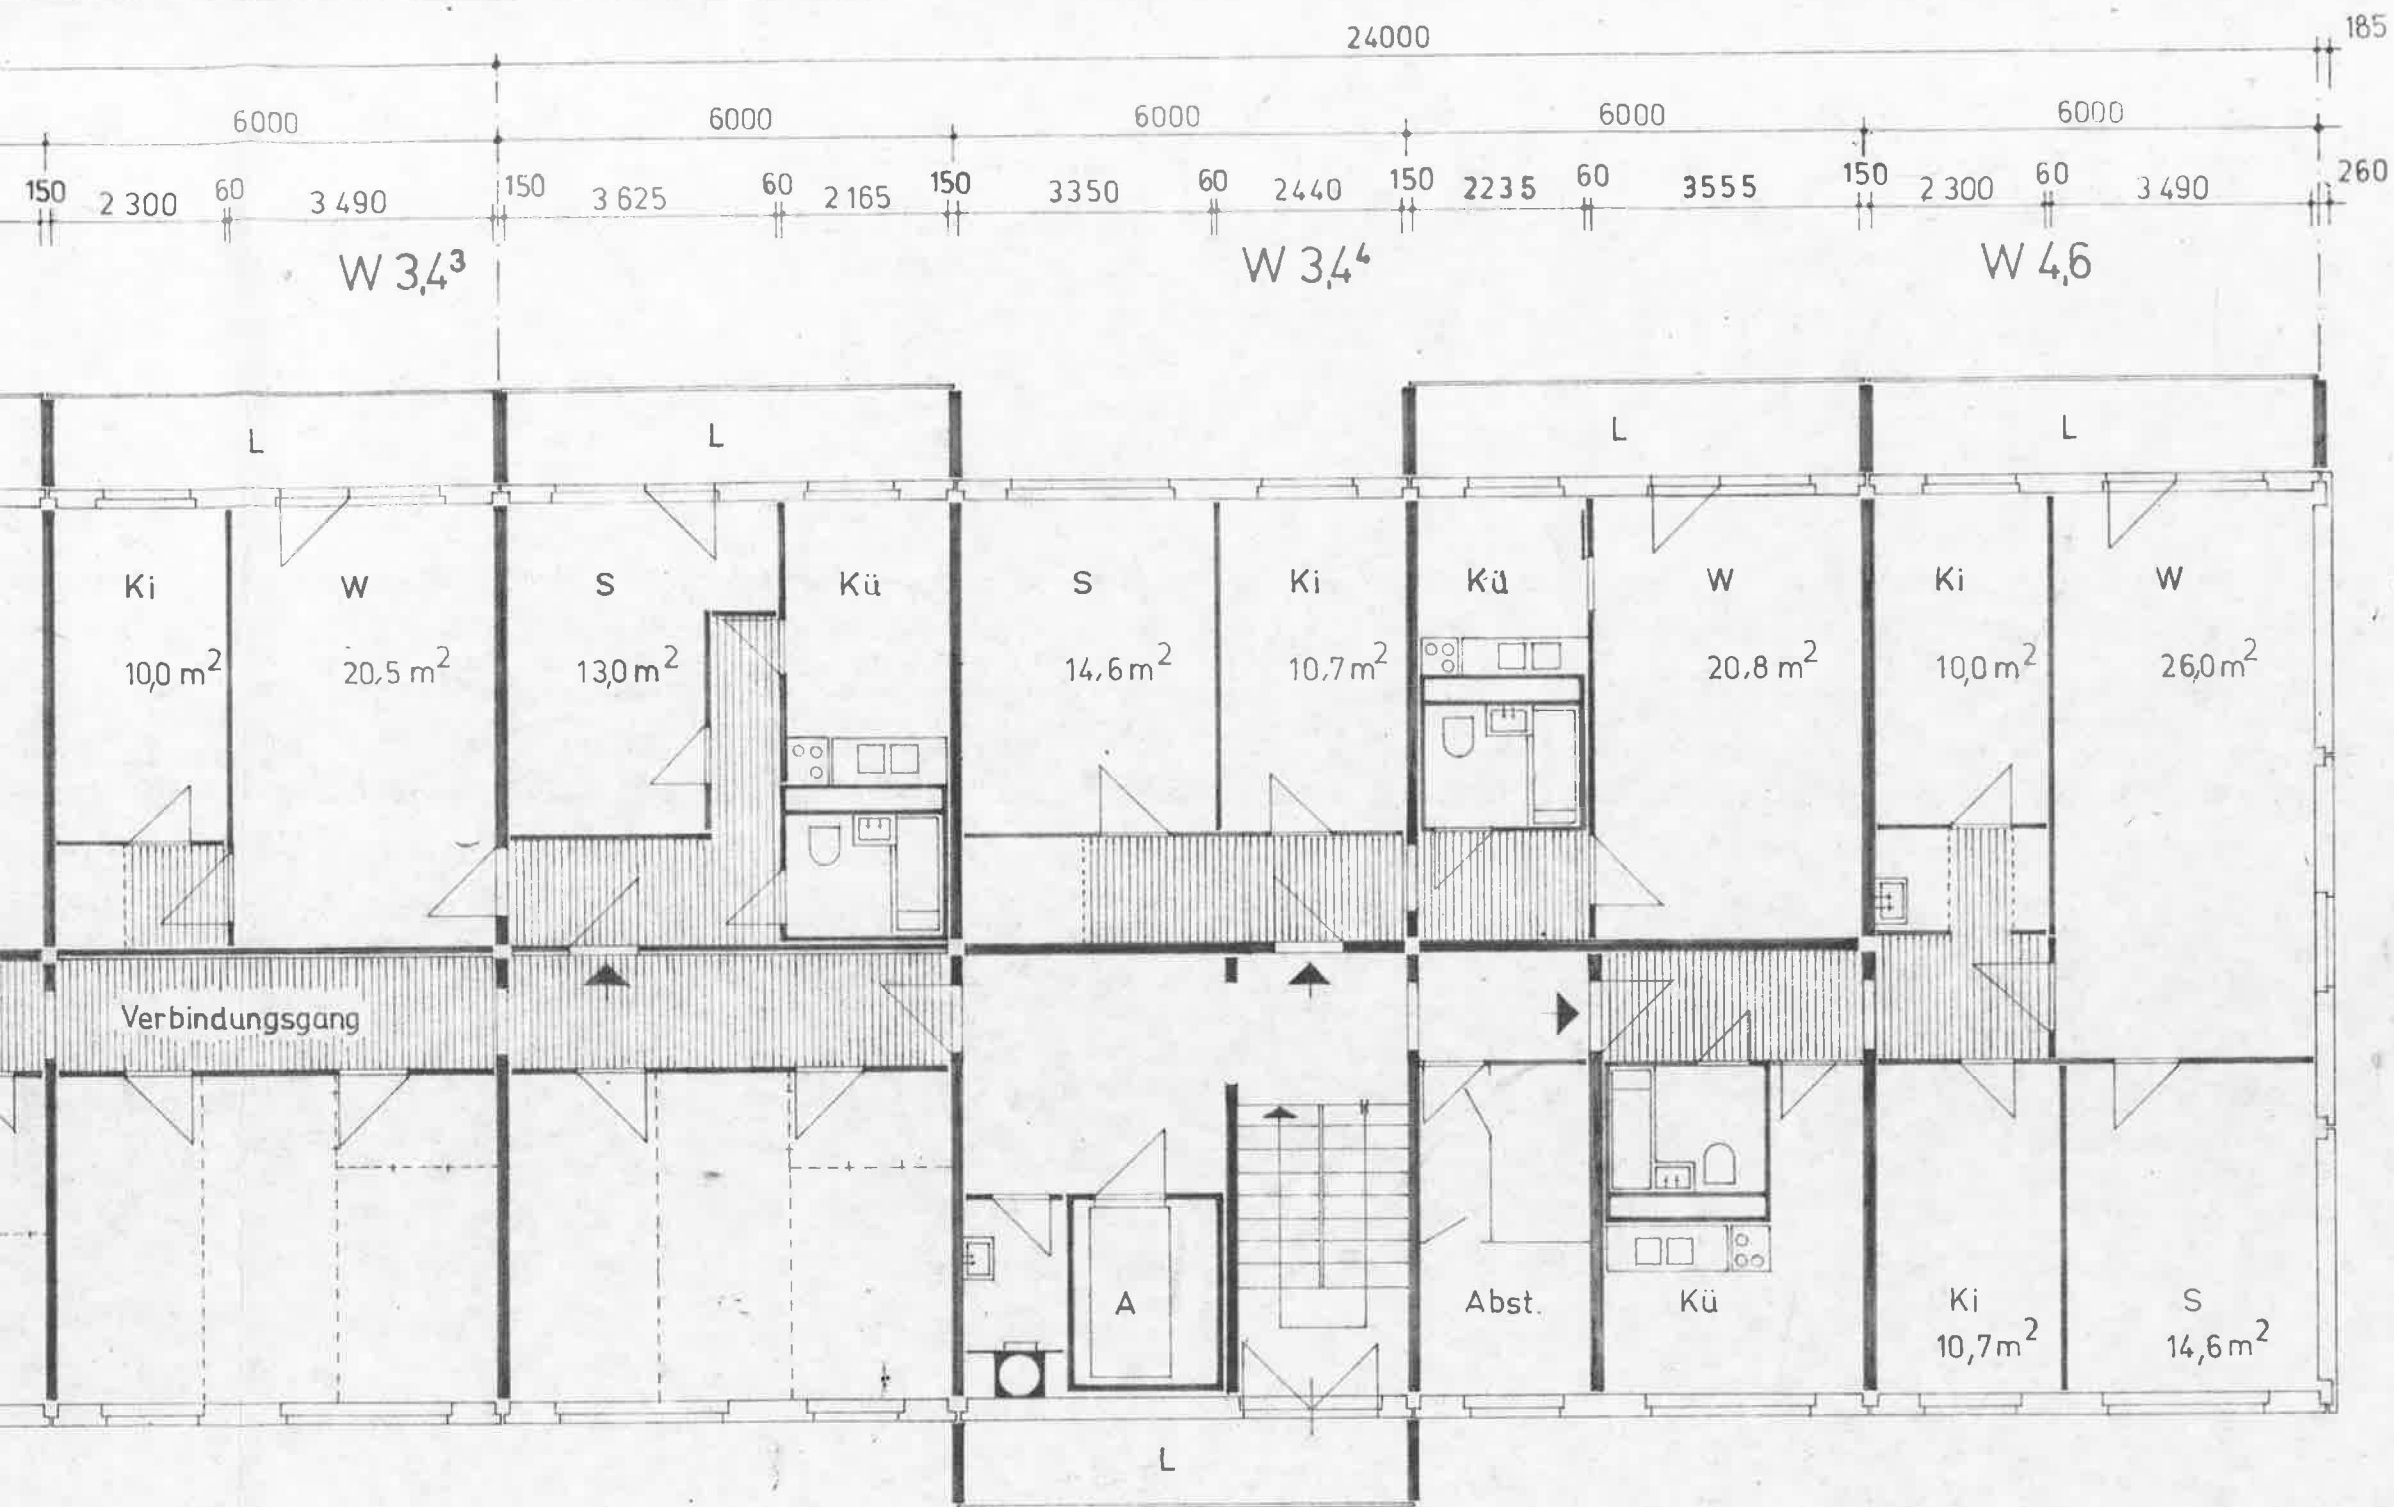


S 23

WBK KMST KB 5	EBS-WBS 70 11-GE SCHOSSIG	STAND 11.2.74
	INDEX BLOCK SEKTIONSHAUS	M 1:100
	9.GESCHOSS	BLNR. 3

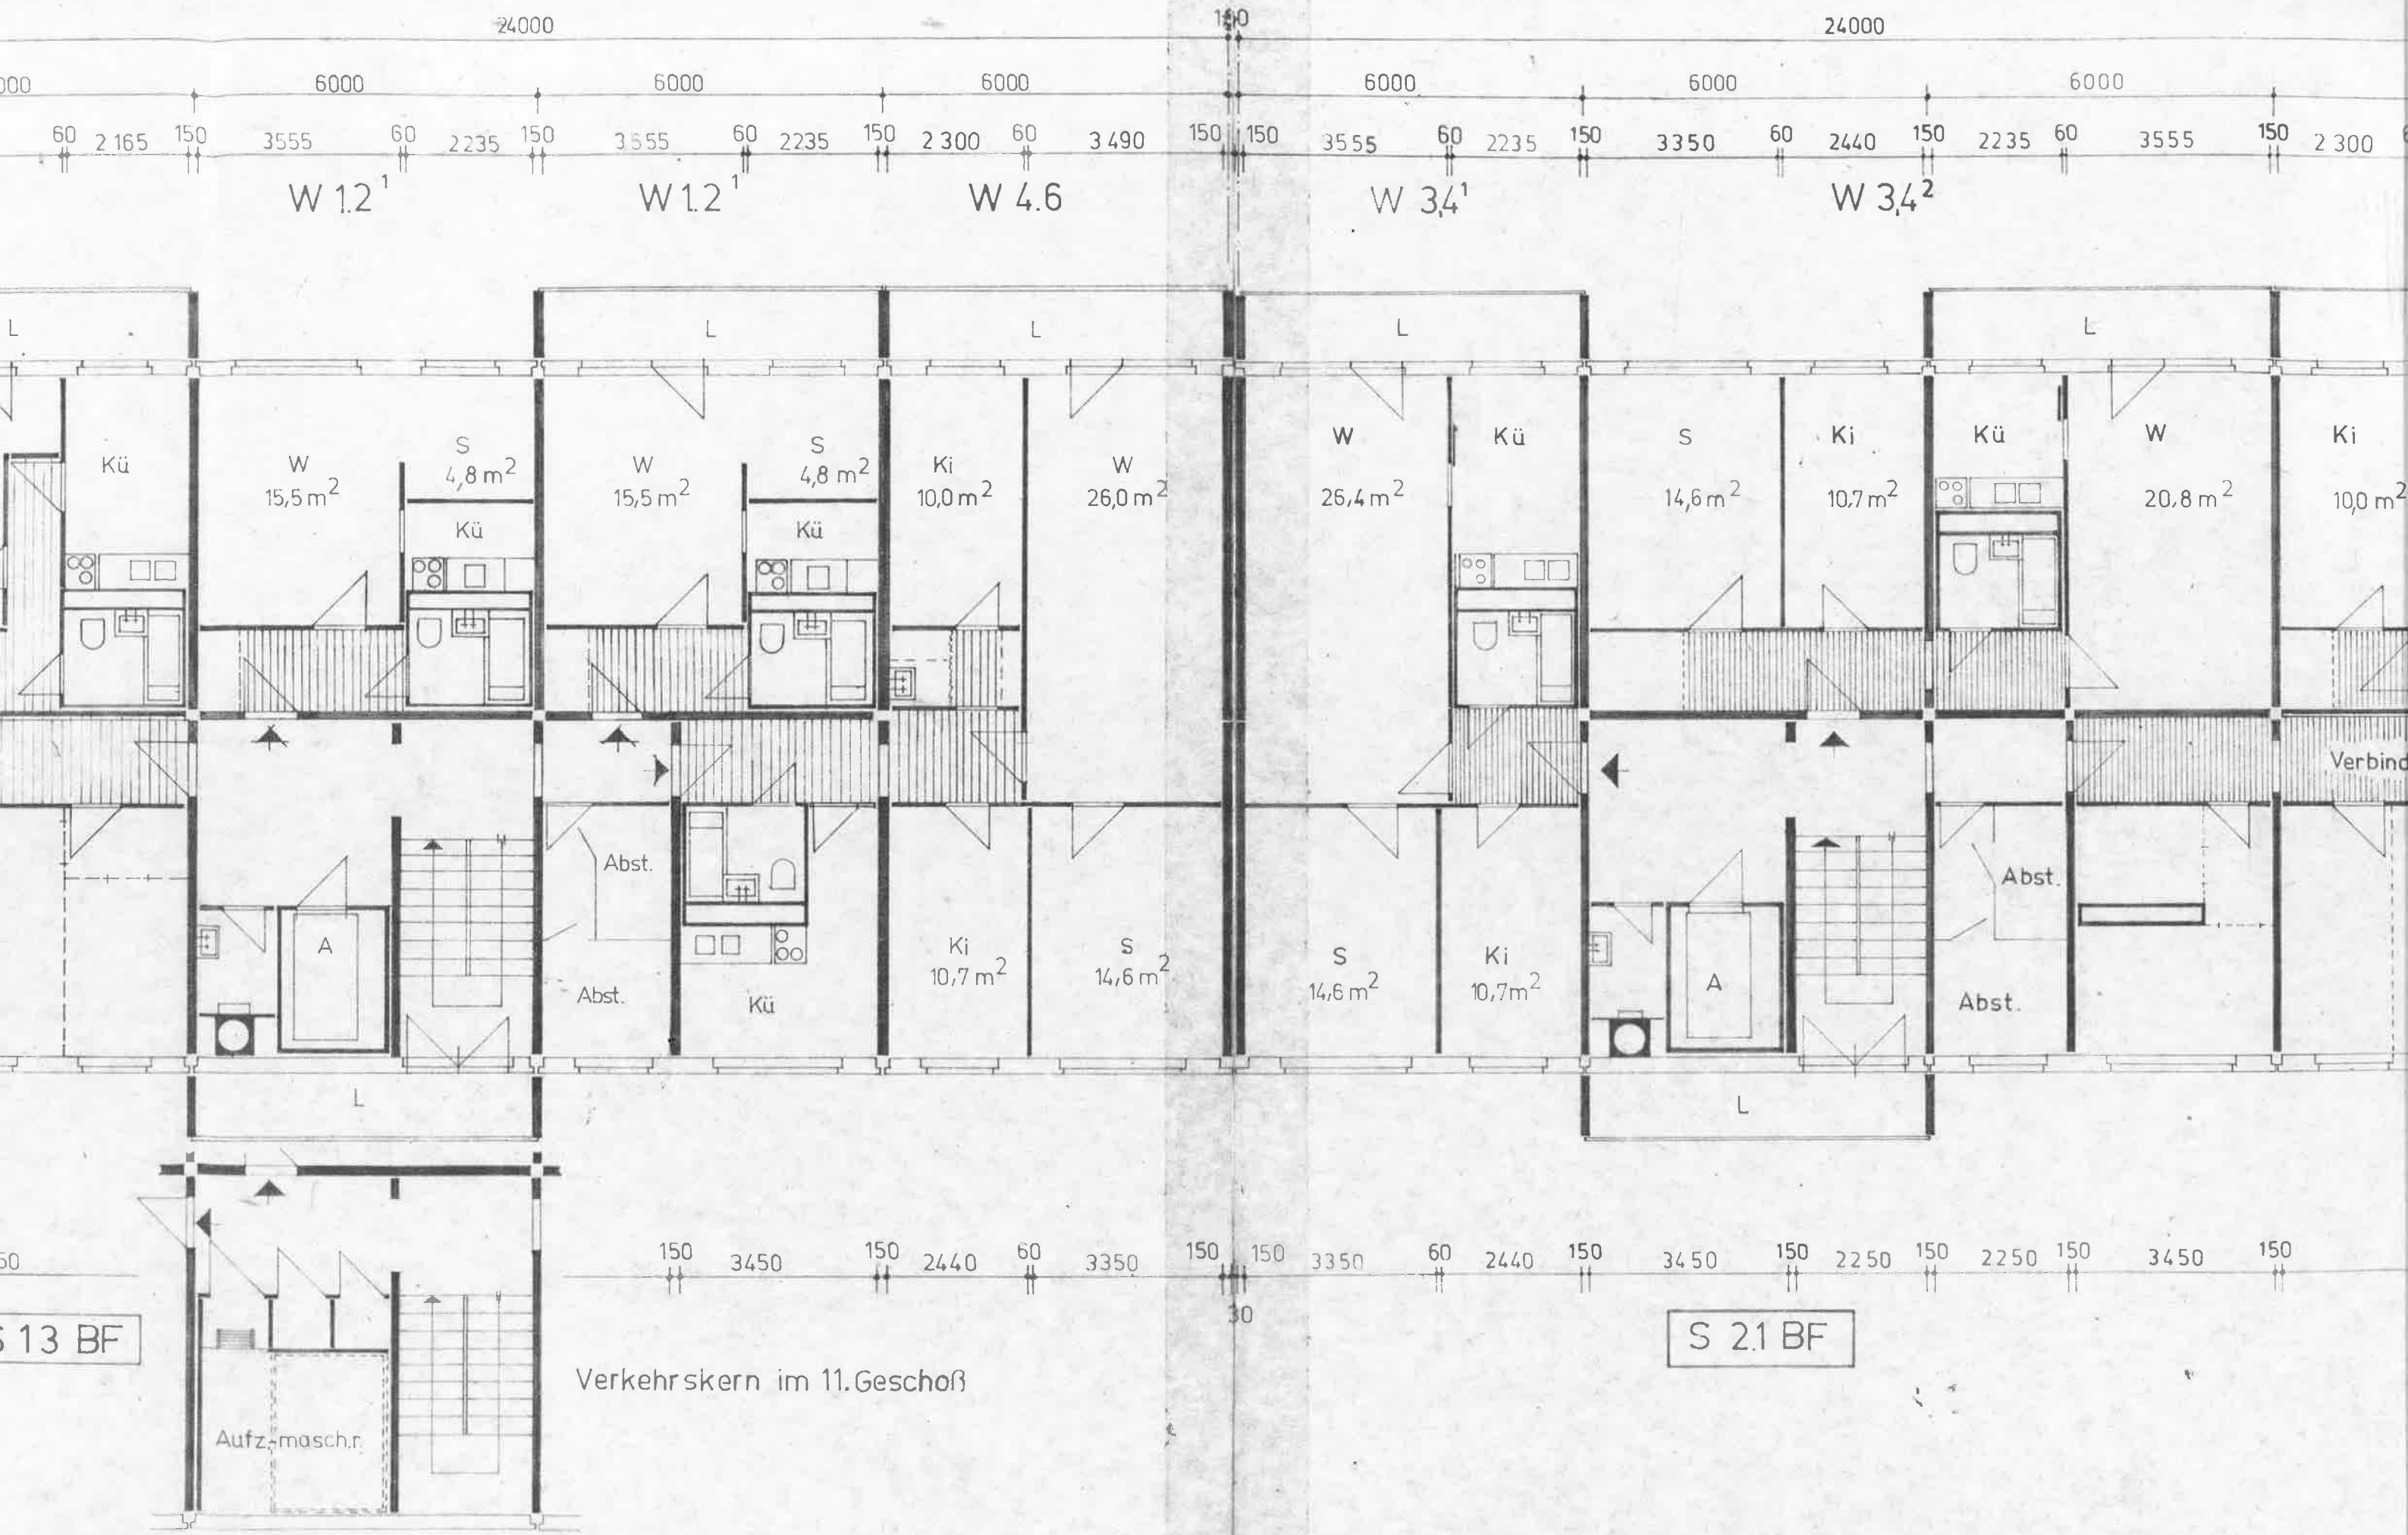


12370

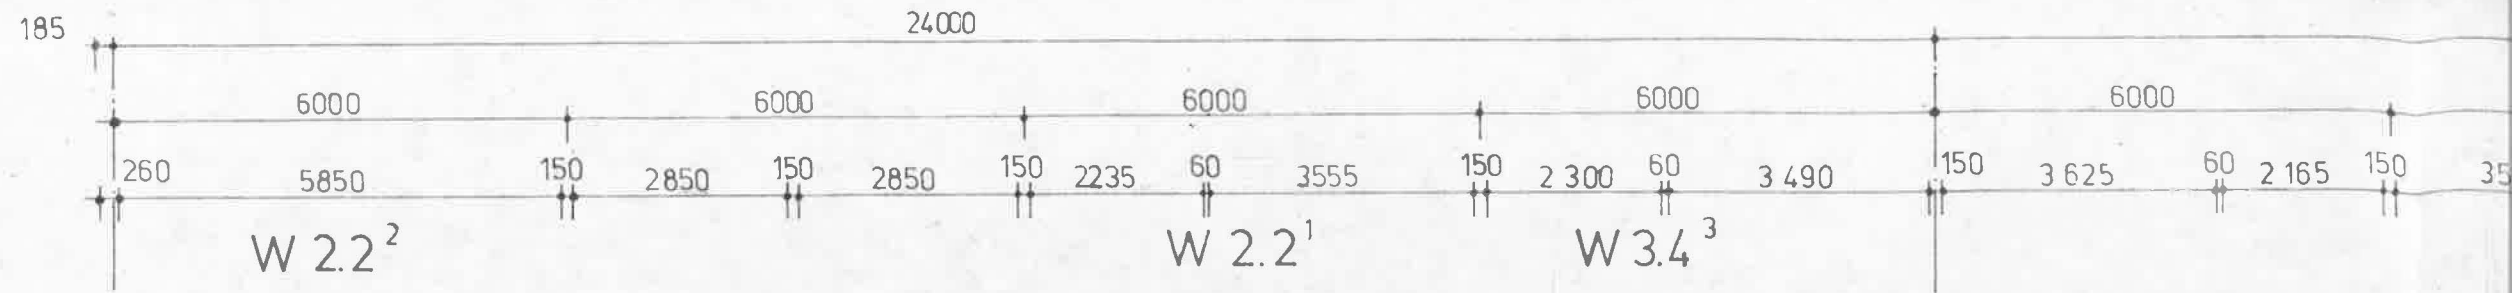


W 2.2²

W 2.2¹


W 3.4³

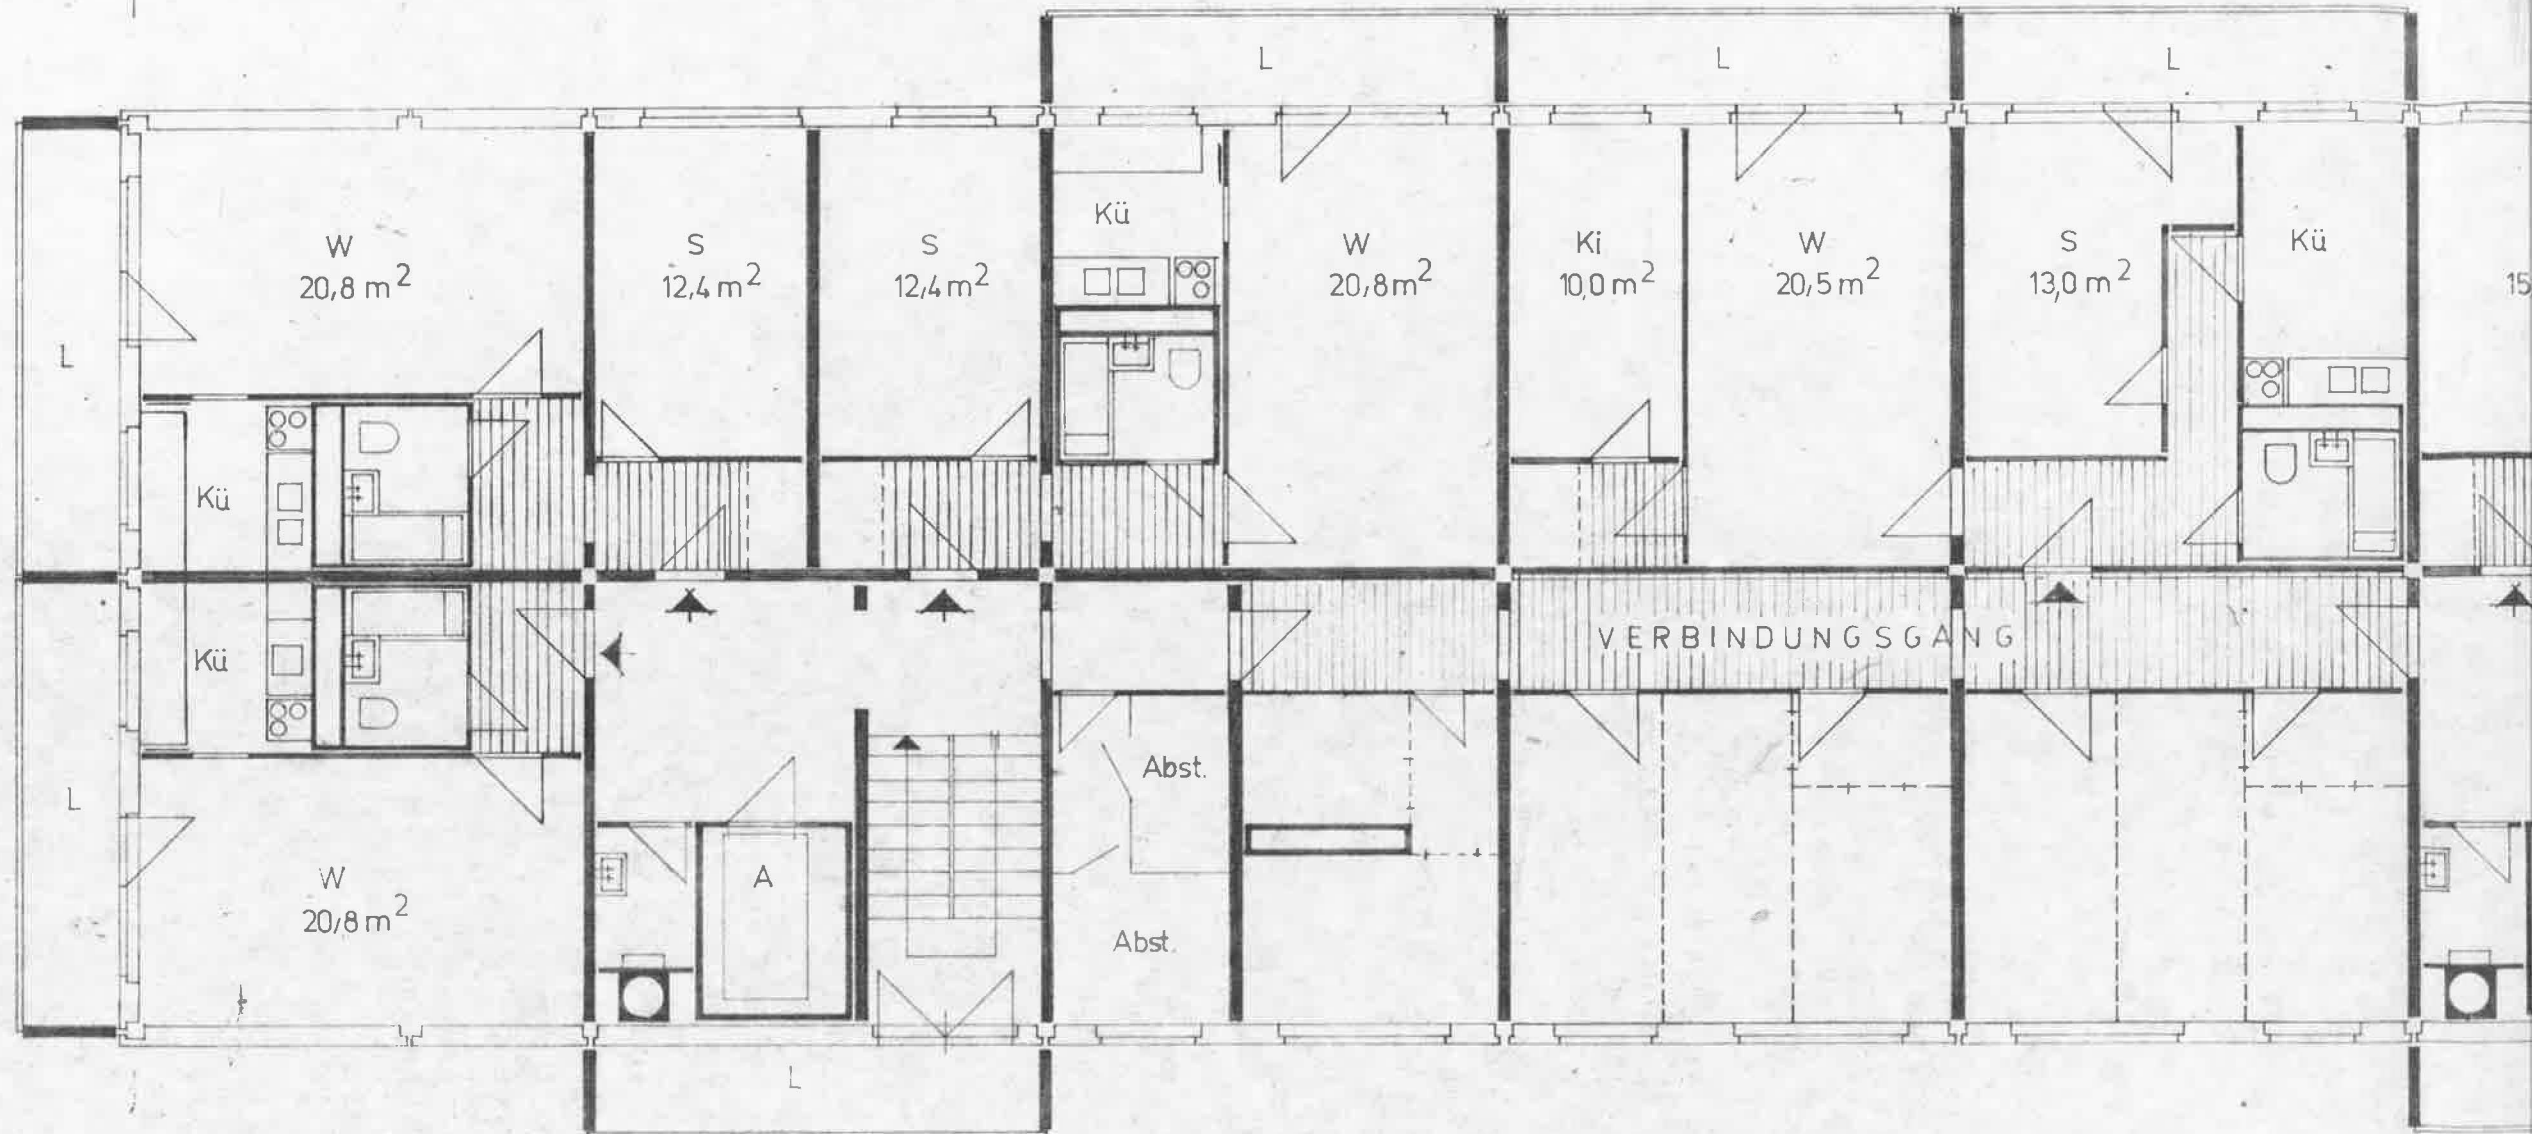


W 1.2^{2/S}

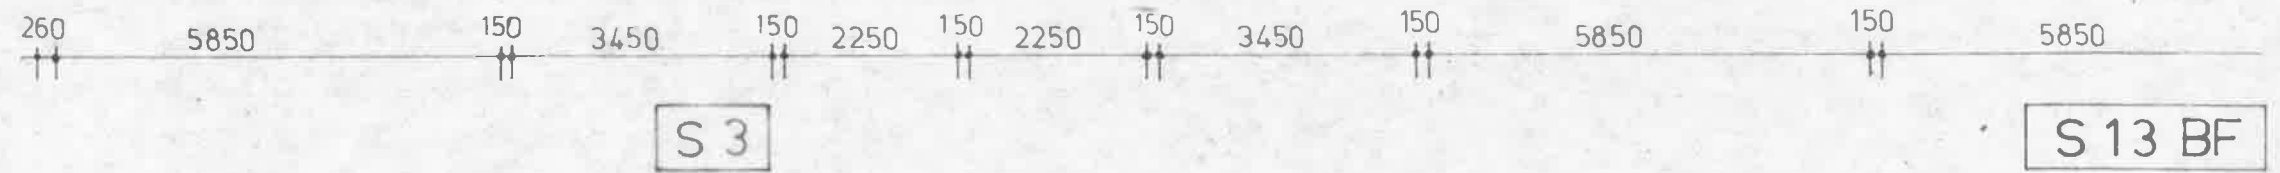



Aufz

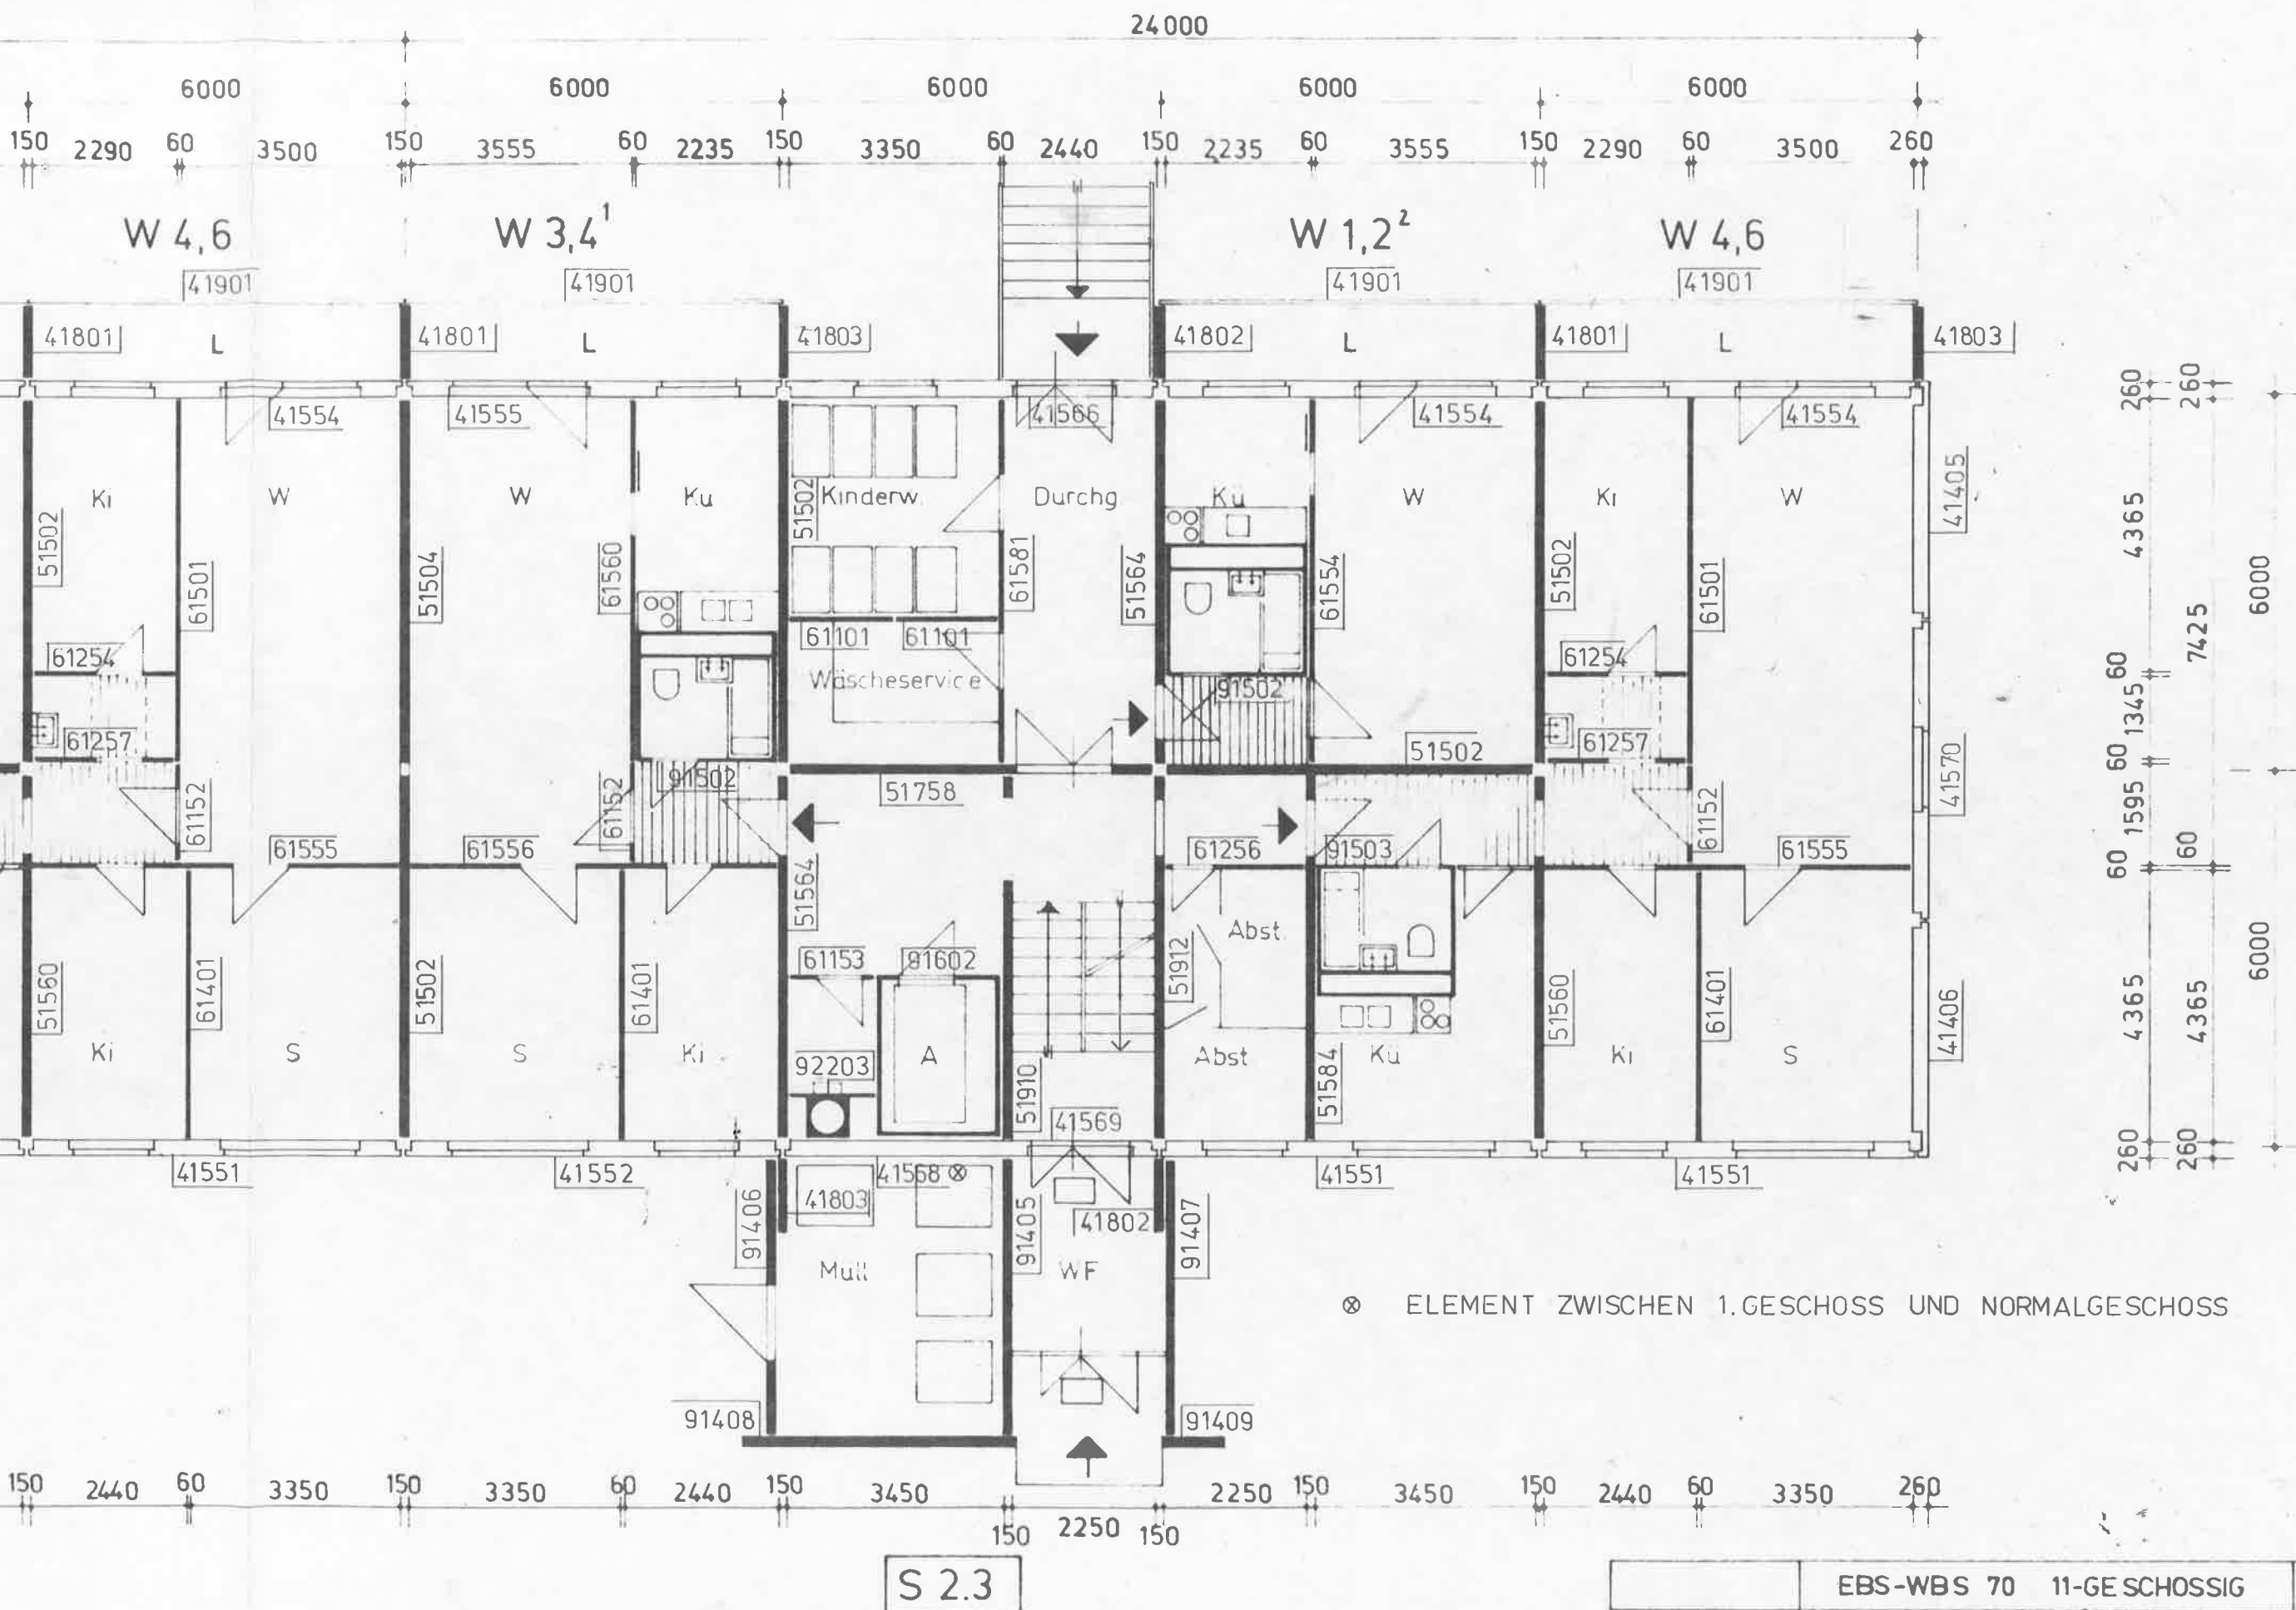


	EBS-WBS 70 11-GE SCHOSSIG	11.2.74
WBK KMST	INDEX BLOCK SEKTIONSHAUS	M 1:100
KB 5	1. GE SCHOSS MONTAGEPL. WÄNDE	BL. NR. 1

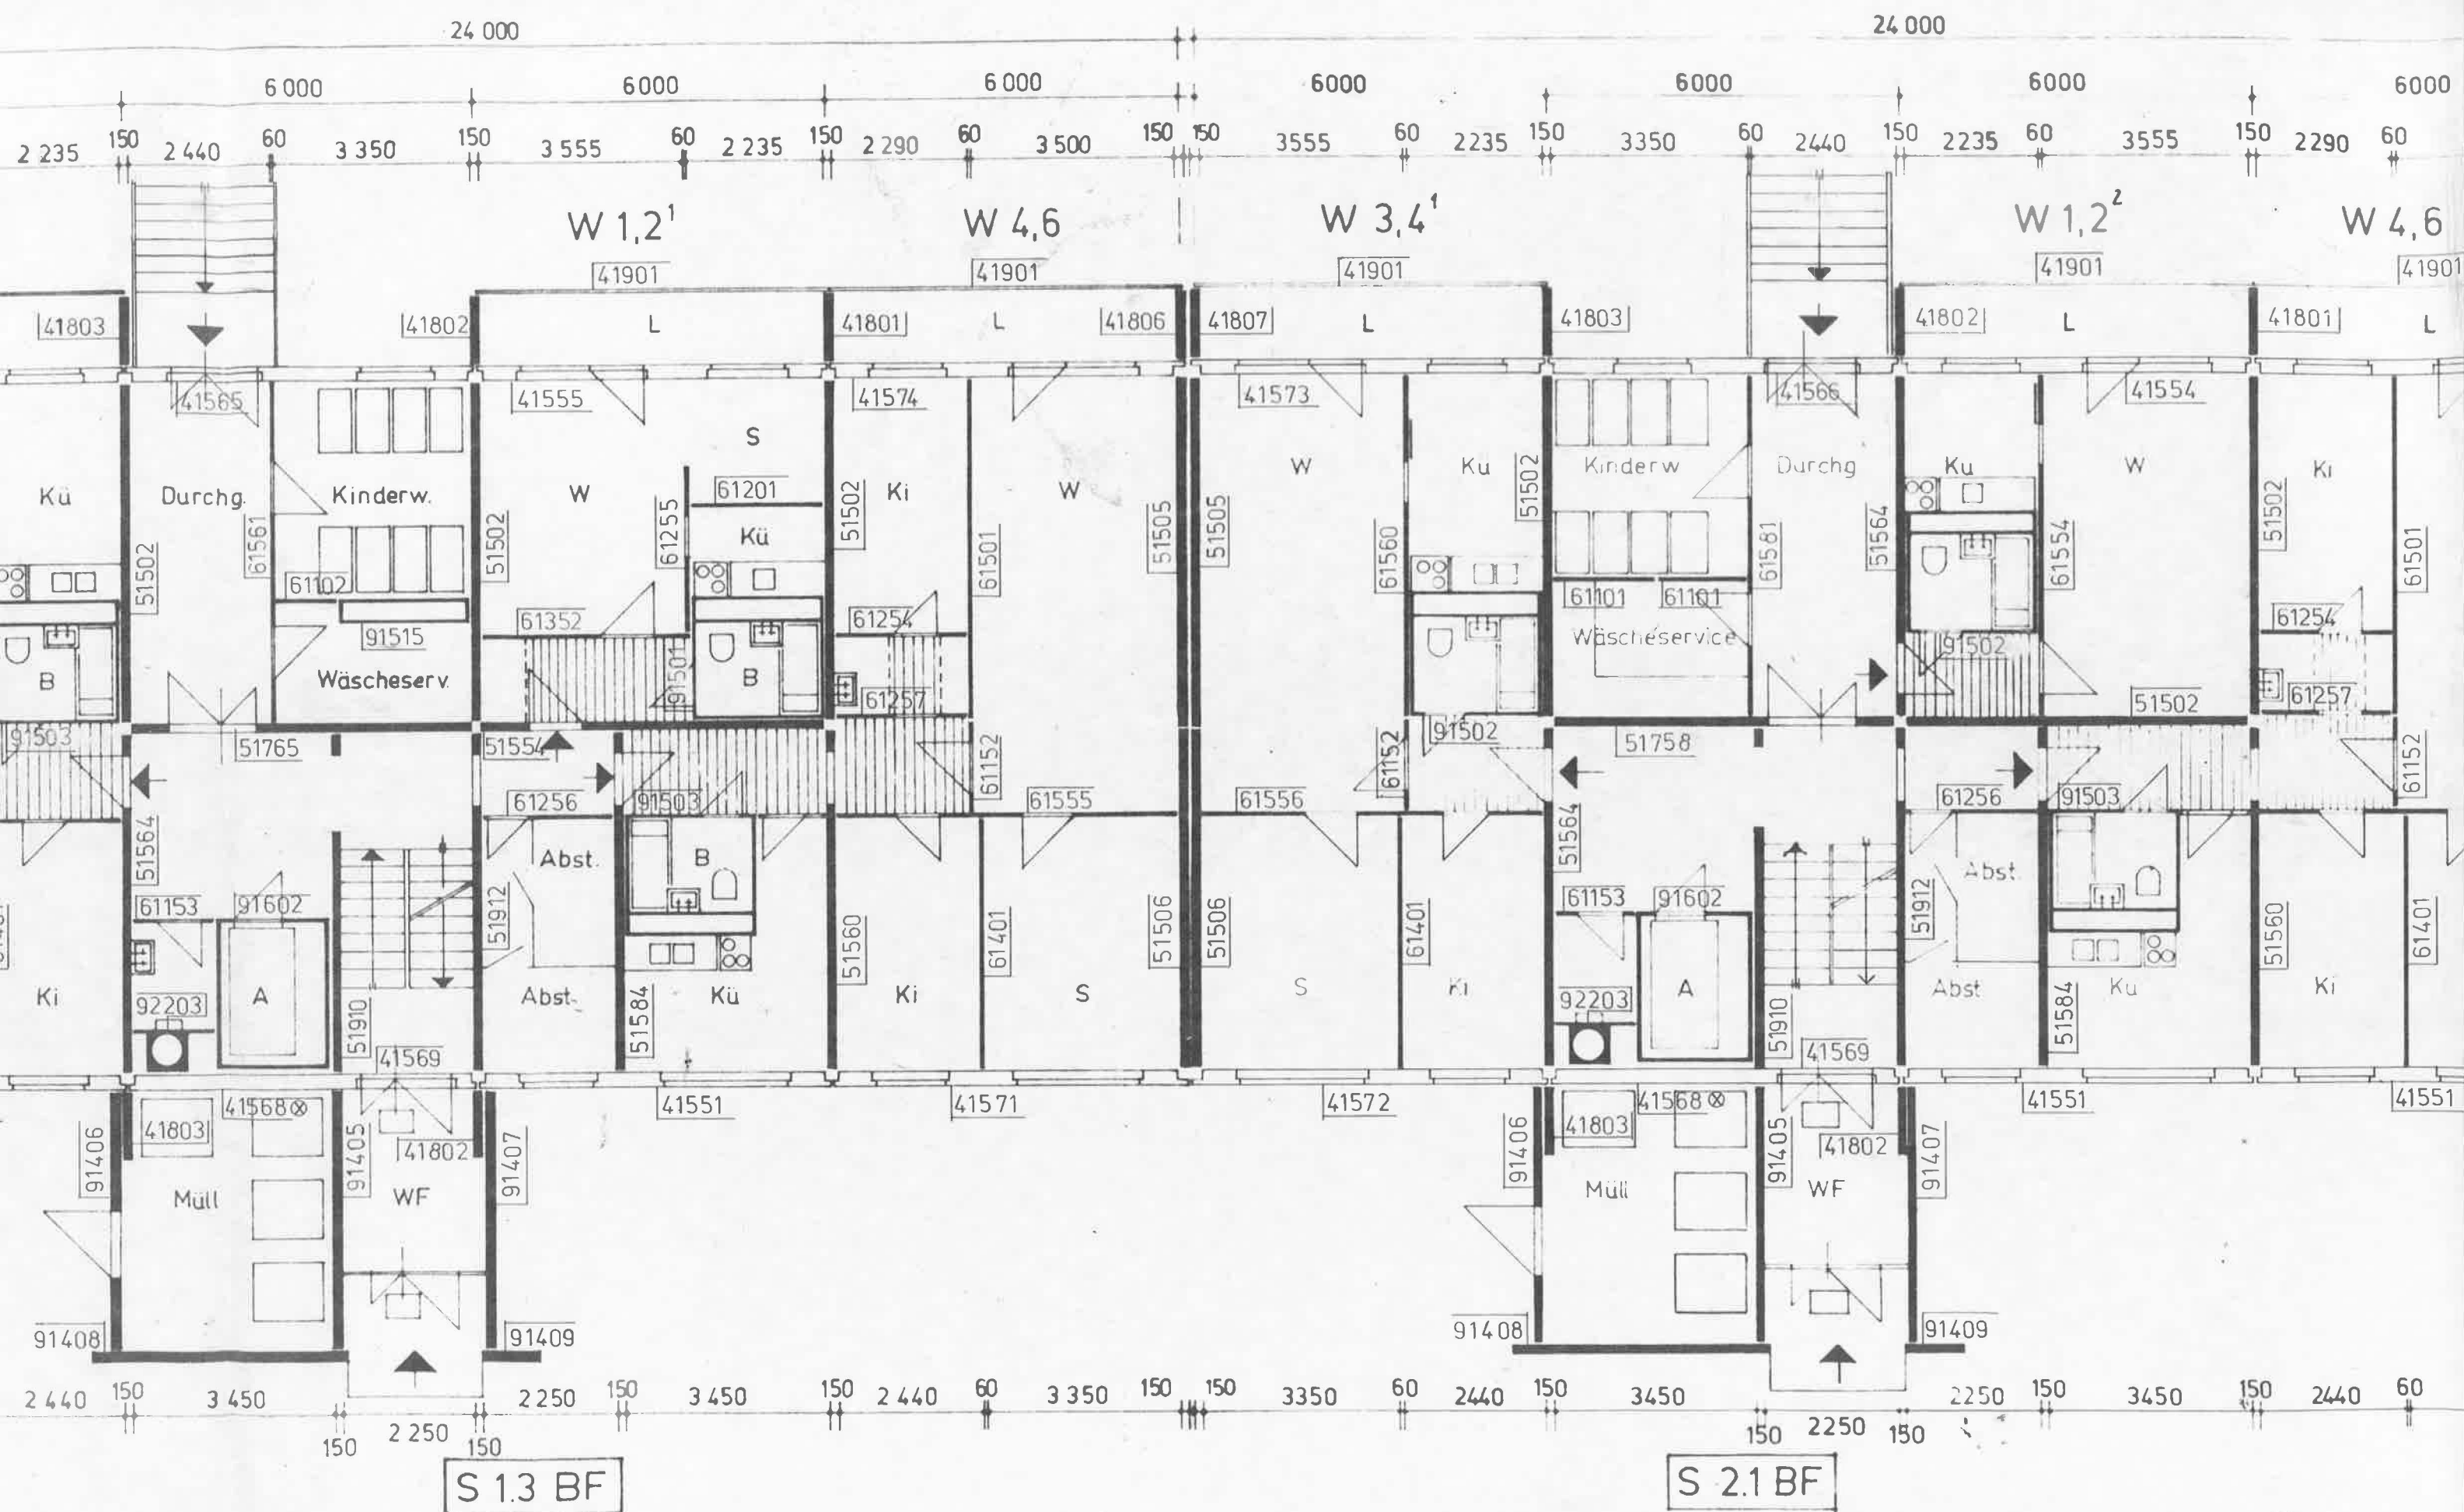

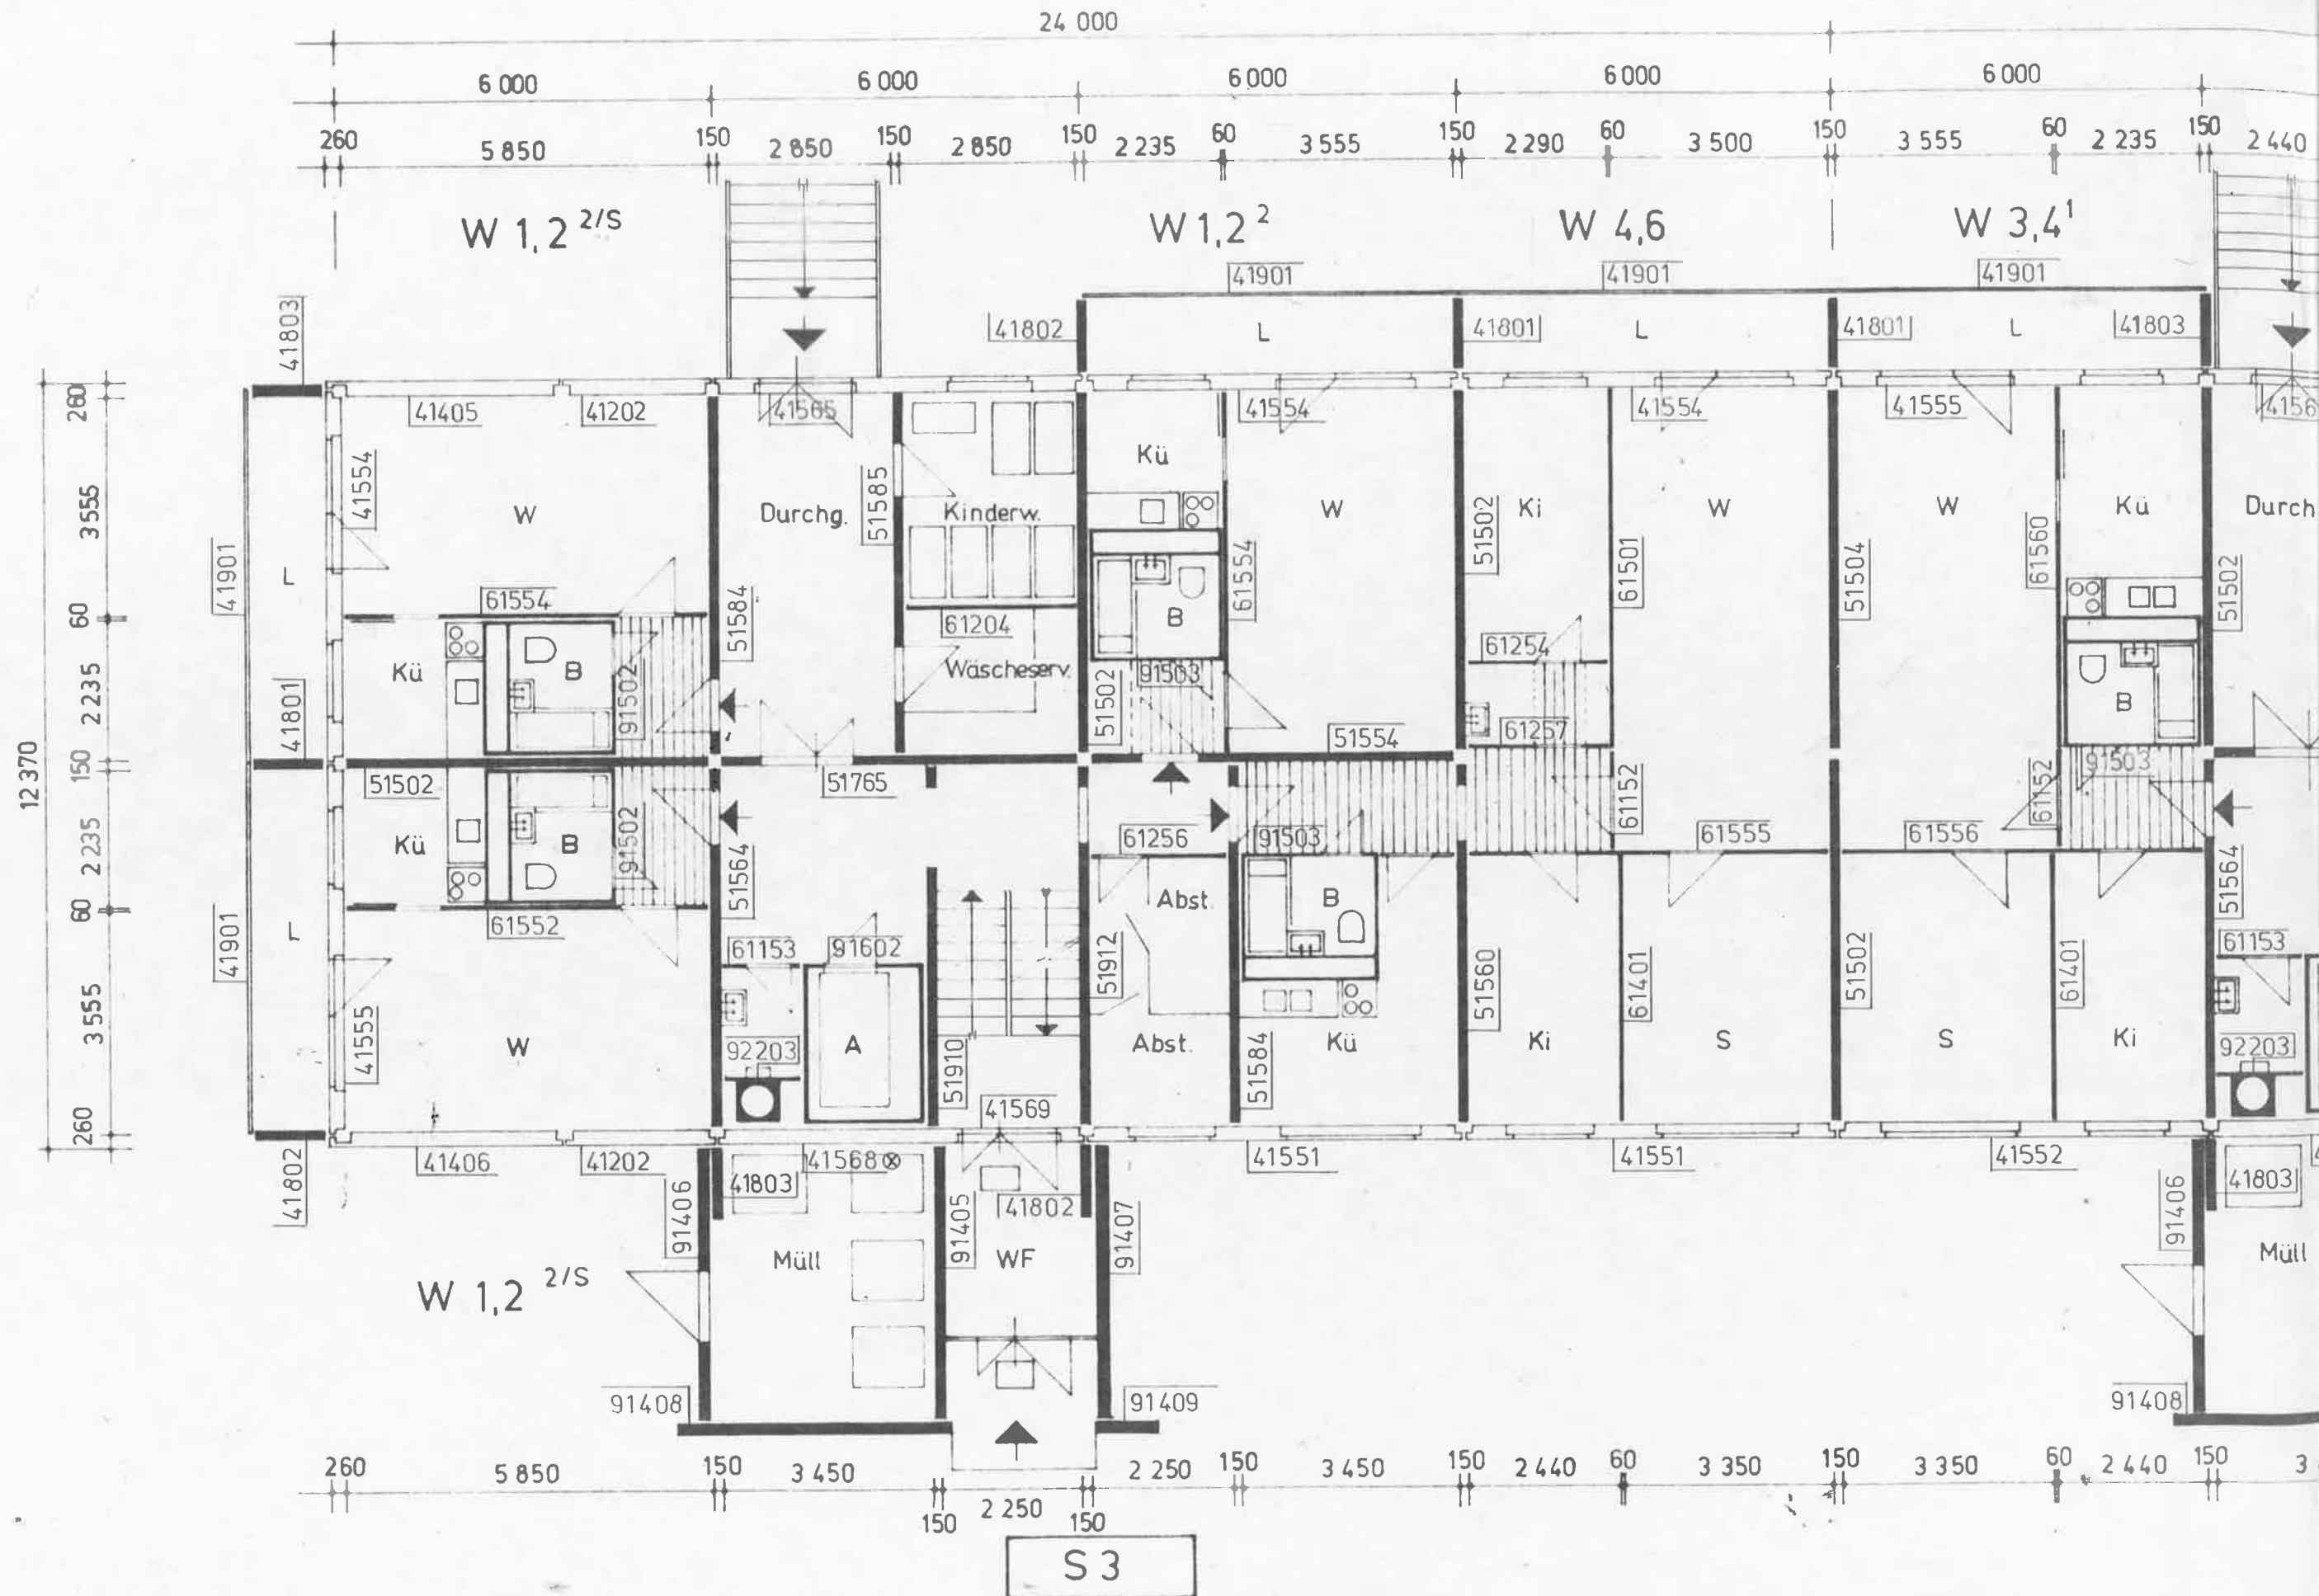

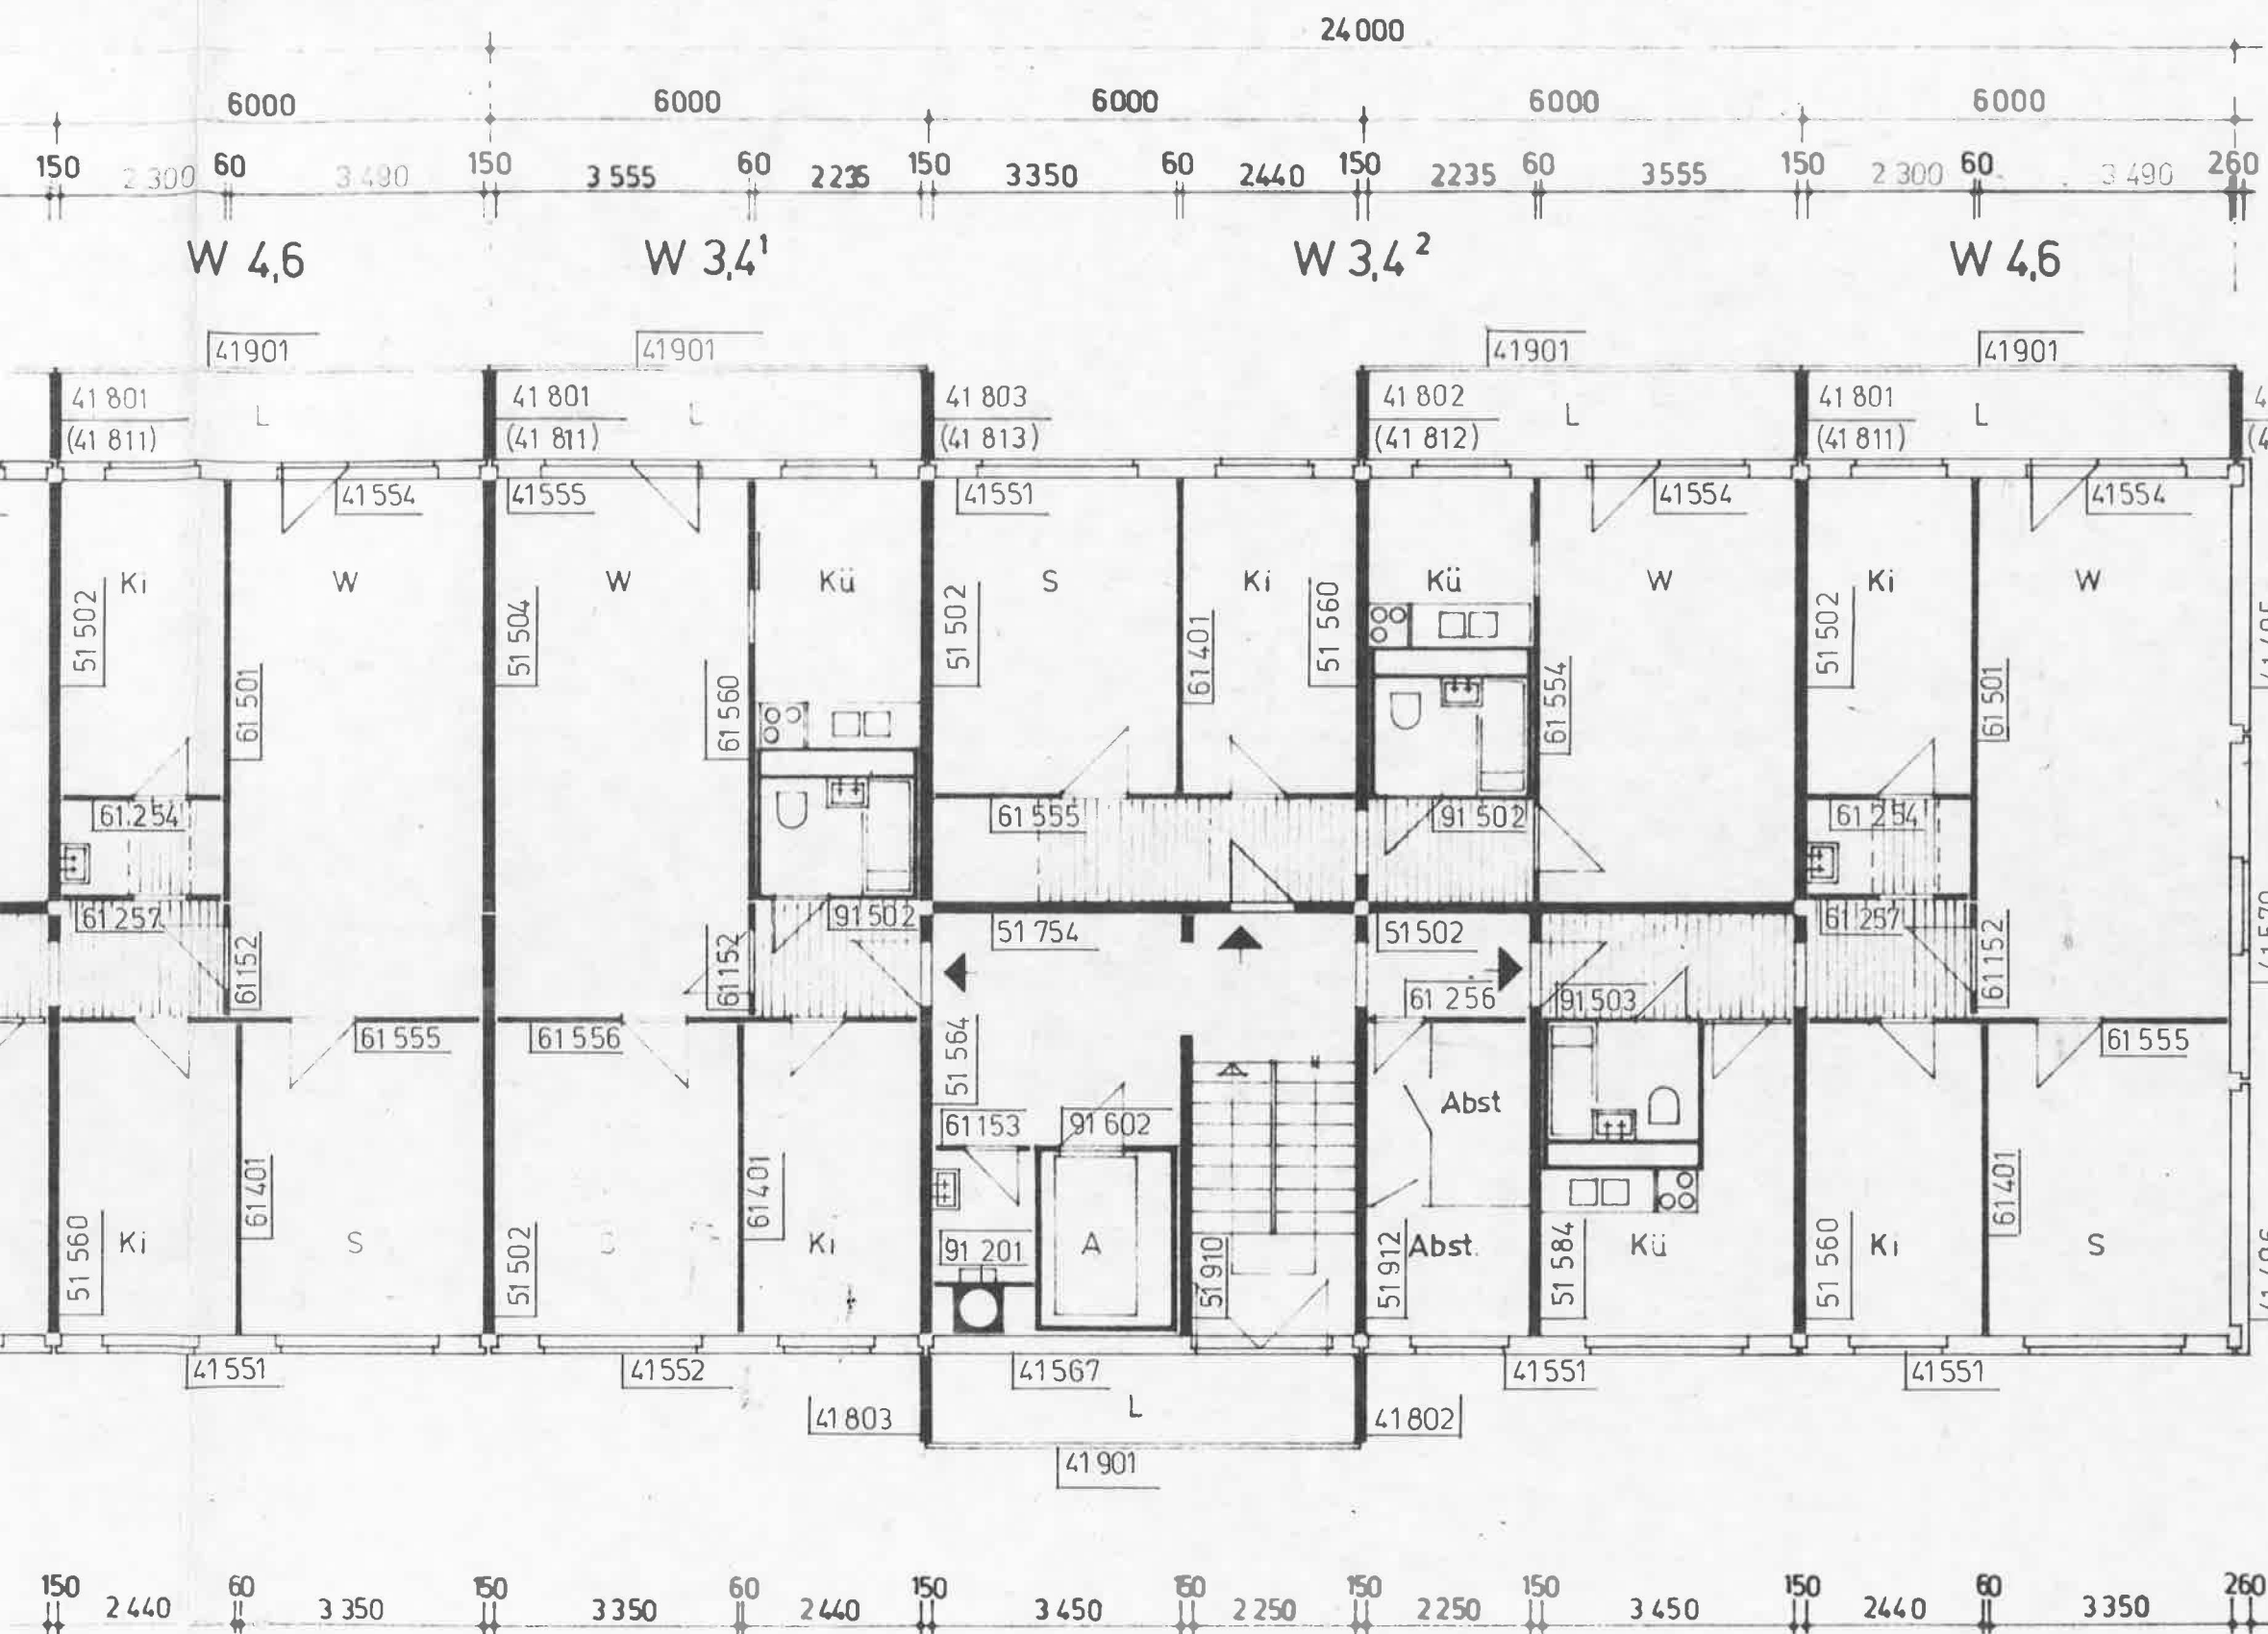


KLAMMERWERTE NUR
LETZTES OBERGESCHOSS

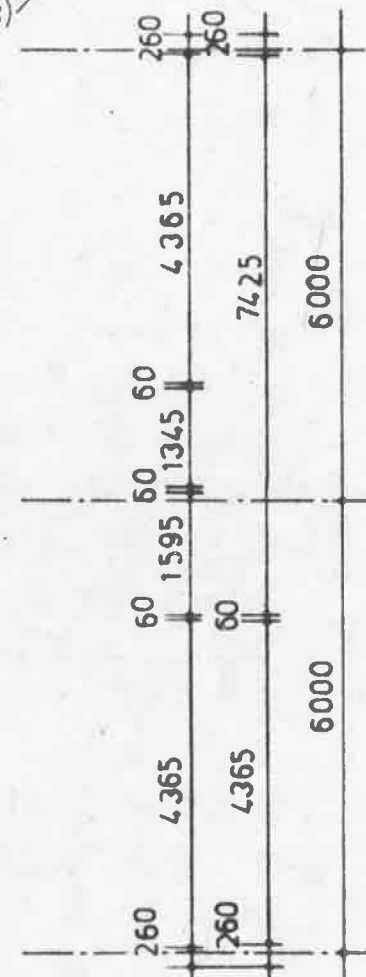


S 2.3

WBK KMST KB 5	EBS-WBS 70	11-GE SCHOSSIG	11. 2.74
	INDEX BLOCK	SEKTIONSHAUS	M 1 : 100
	NORMALGESCHOSS MONT. PL.WÄNDE		BL.NR. 2

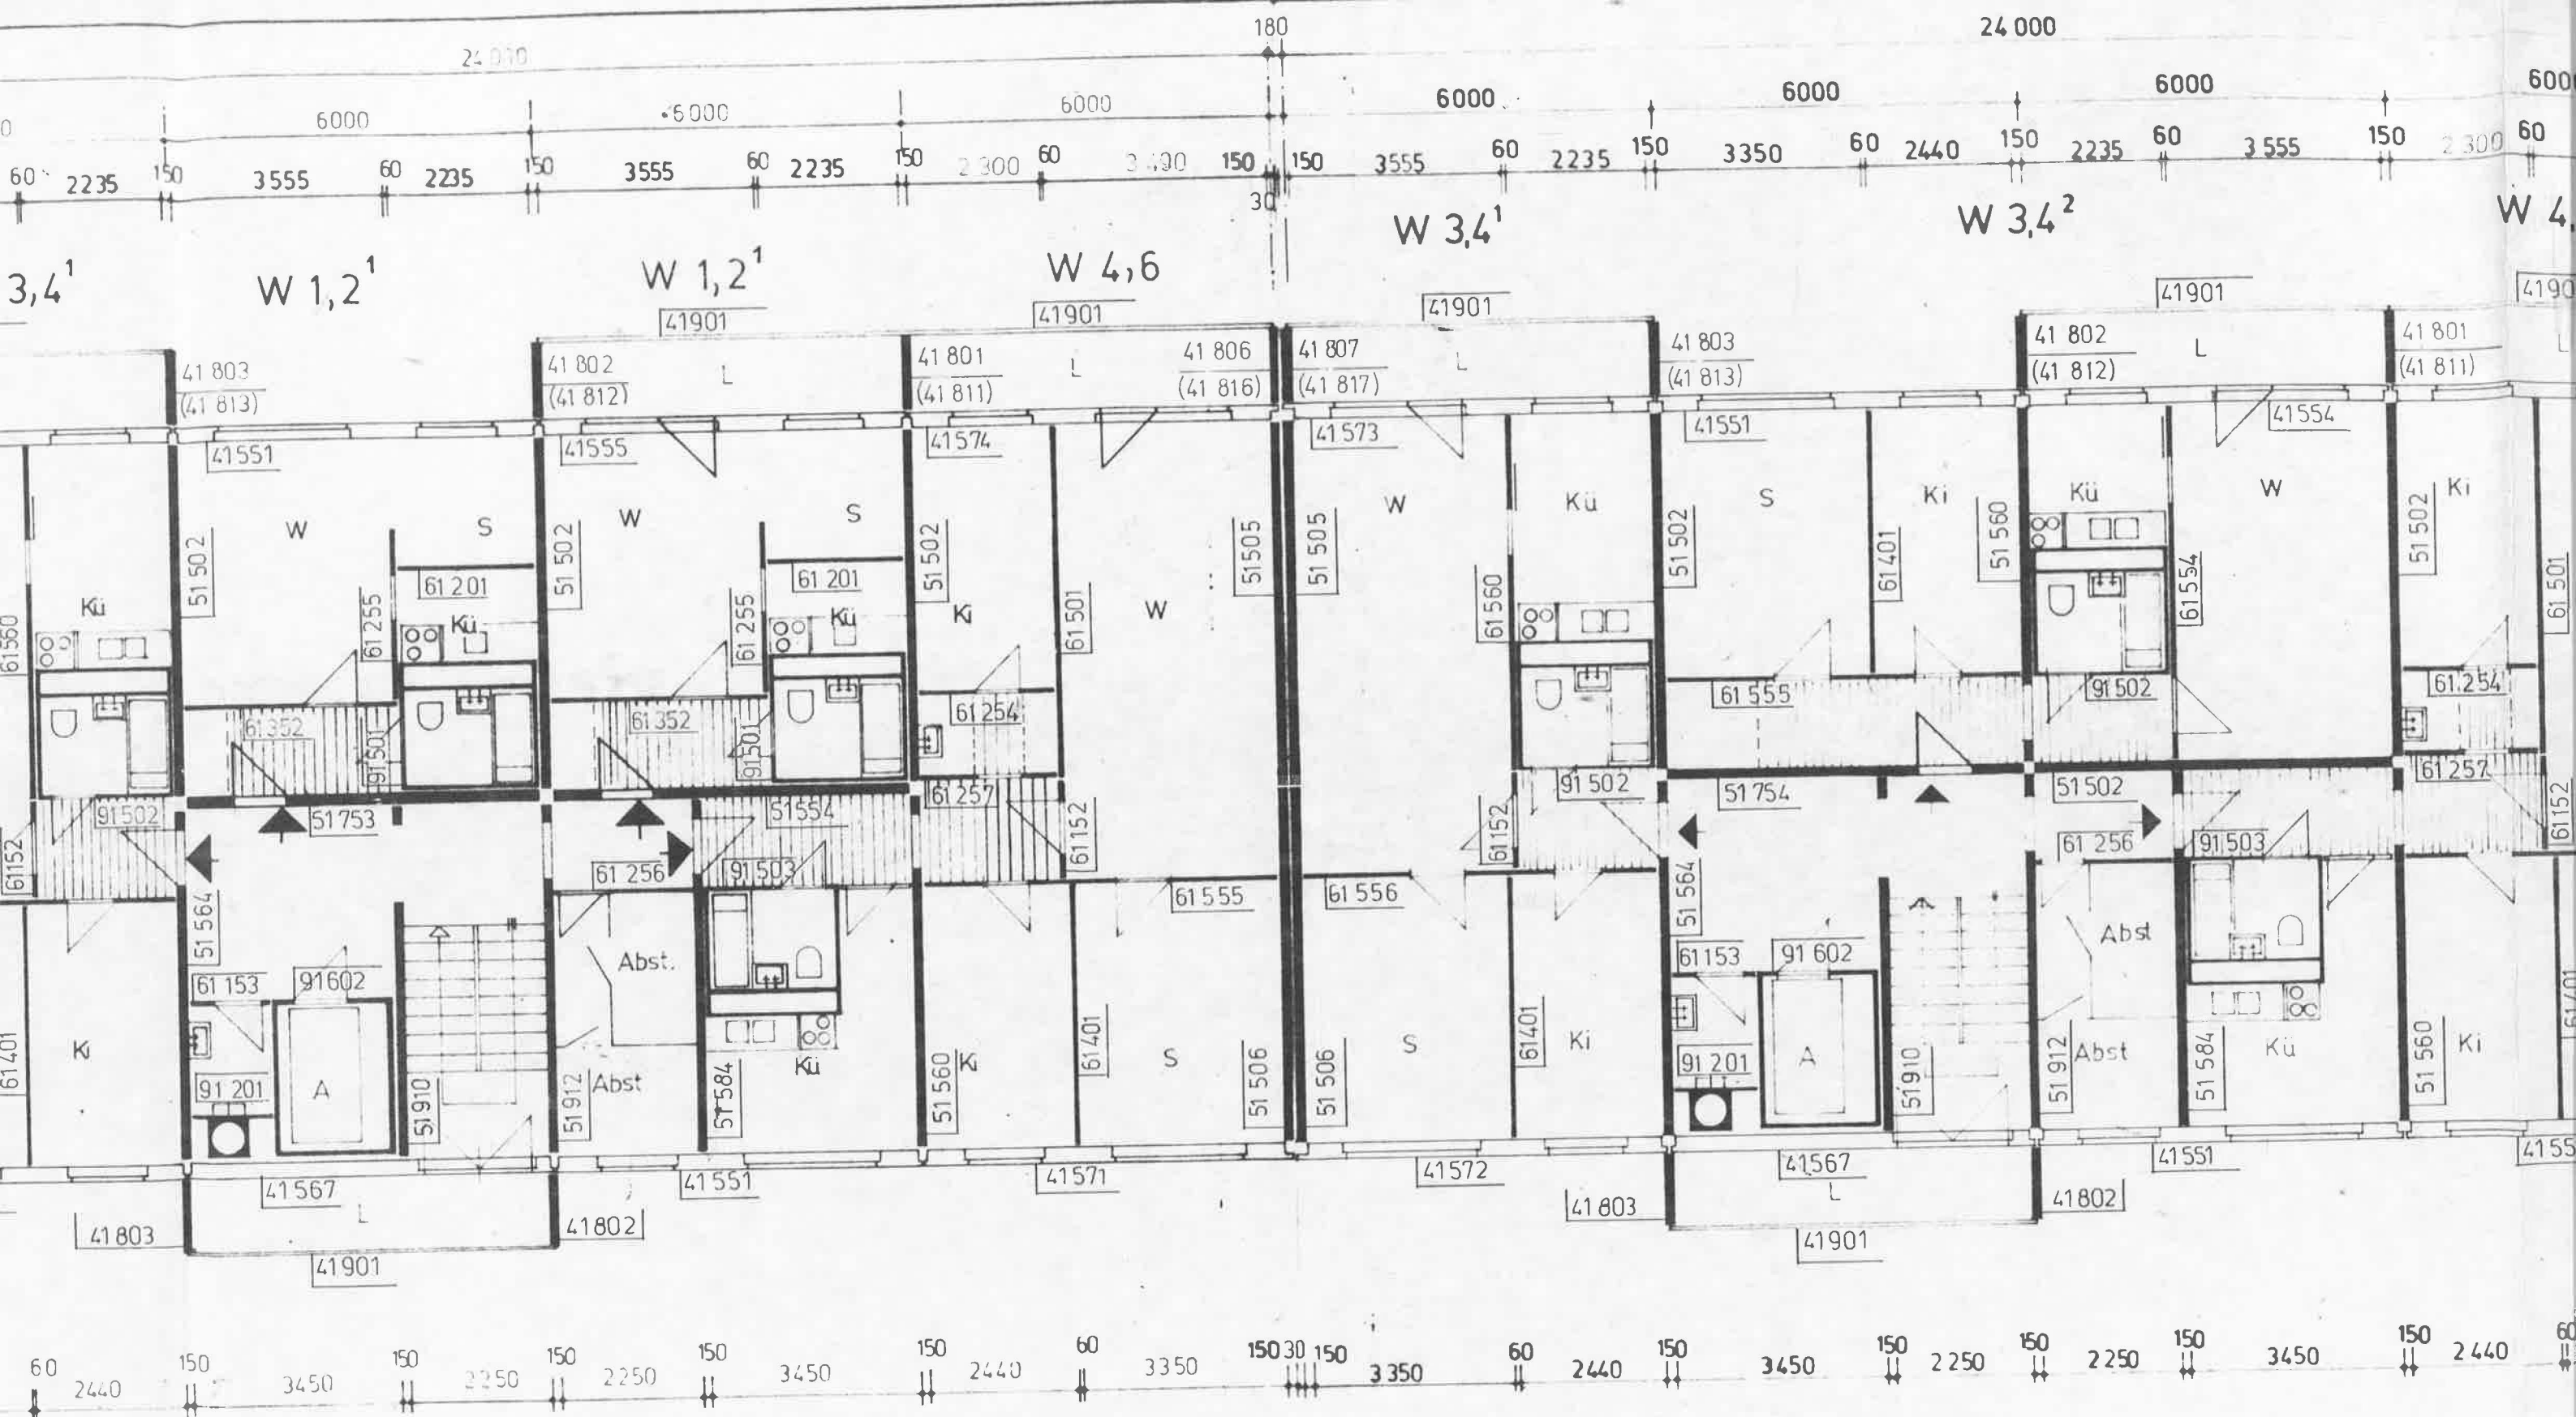



S 1.3 BF




S 2.1 BF

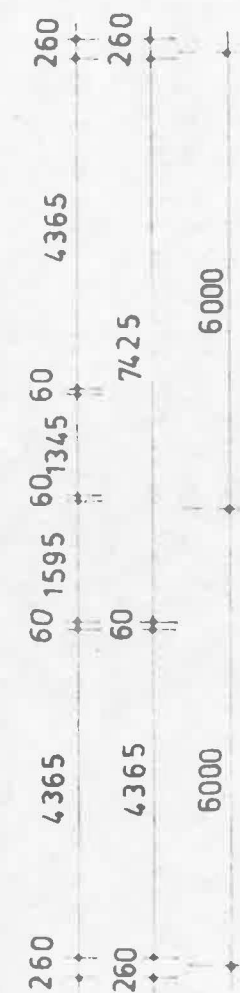


	EBS-WBS 70 11-GE SCHOSSIG	11.2.1974
WBK KMST	INDEX BLOCK SEKTIONSHAUS	M 1:100
KB 5	9.GESCHOSS MONTAGEPL.WÄNDE	BLNR. 3

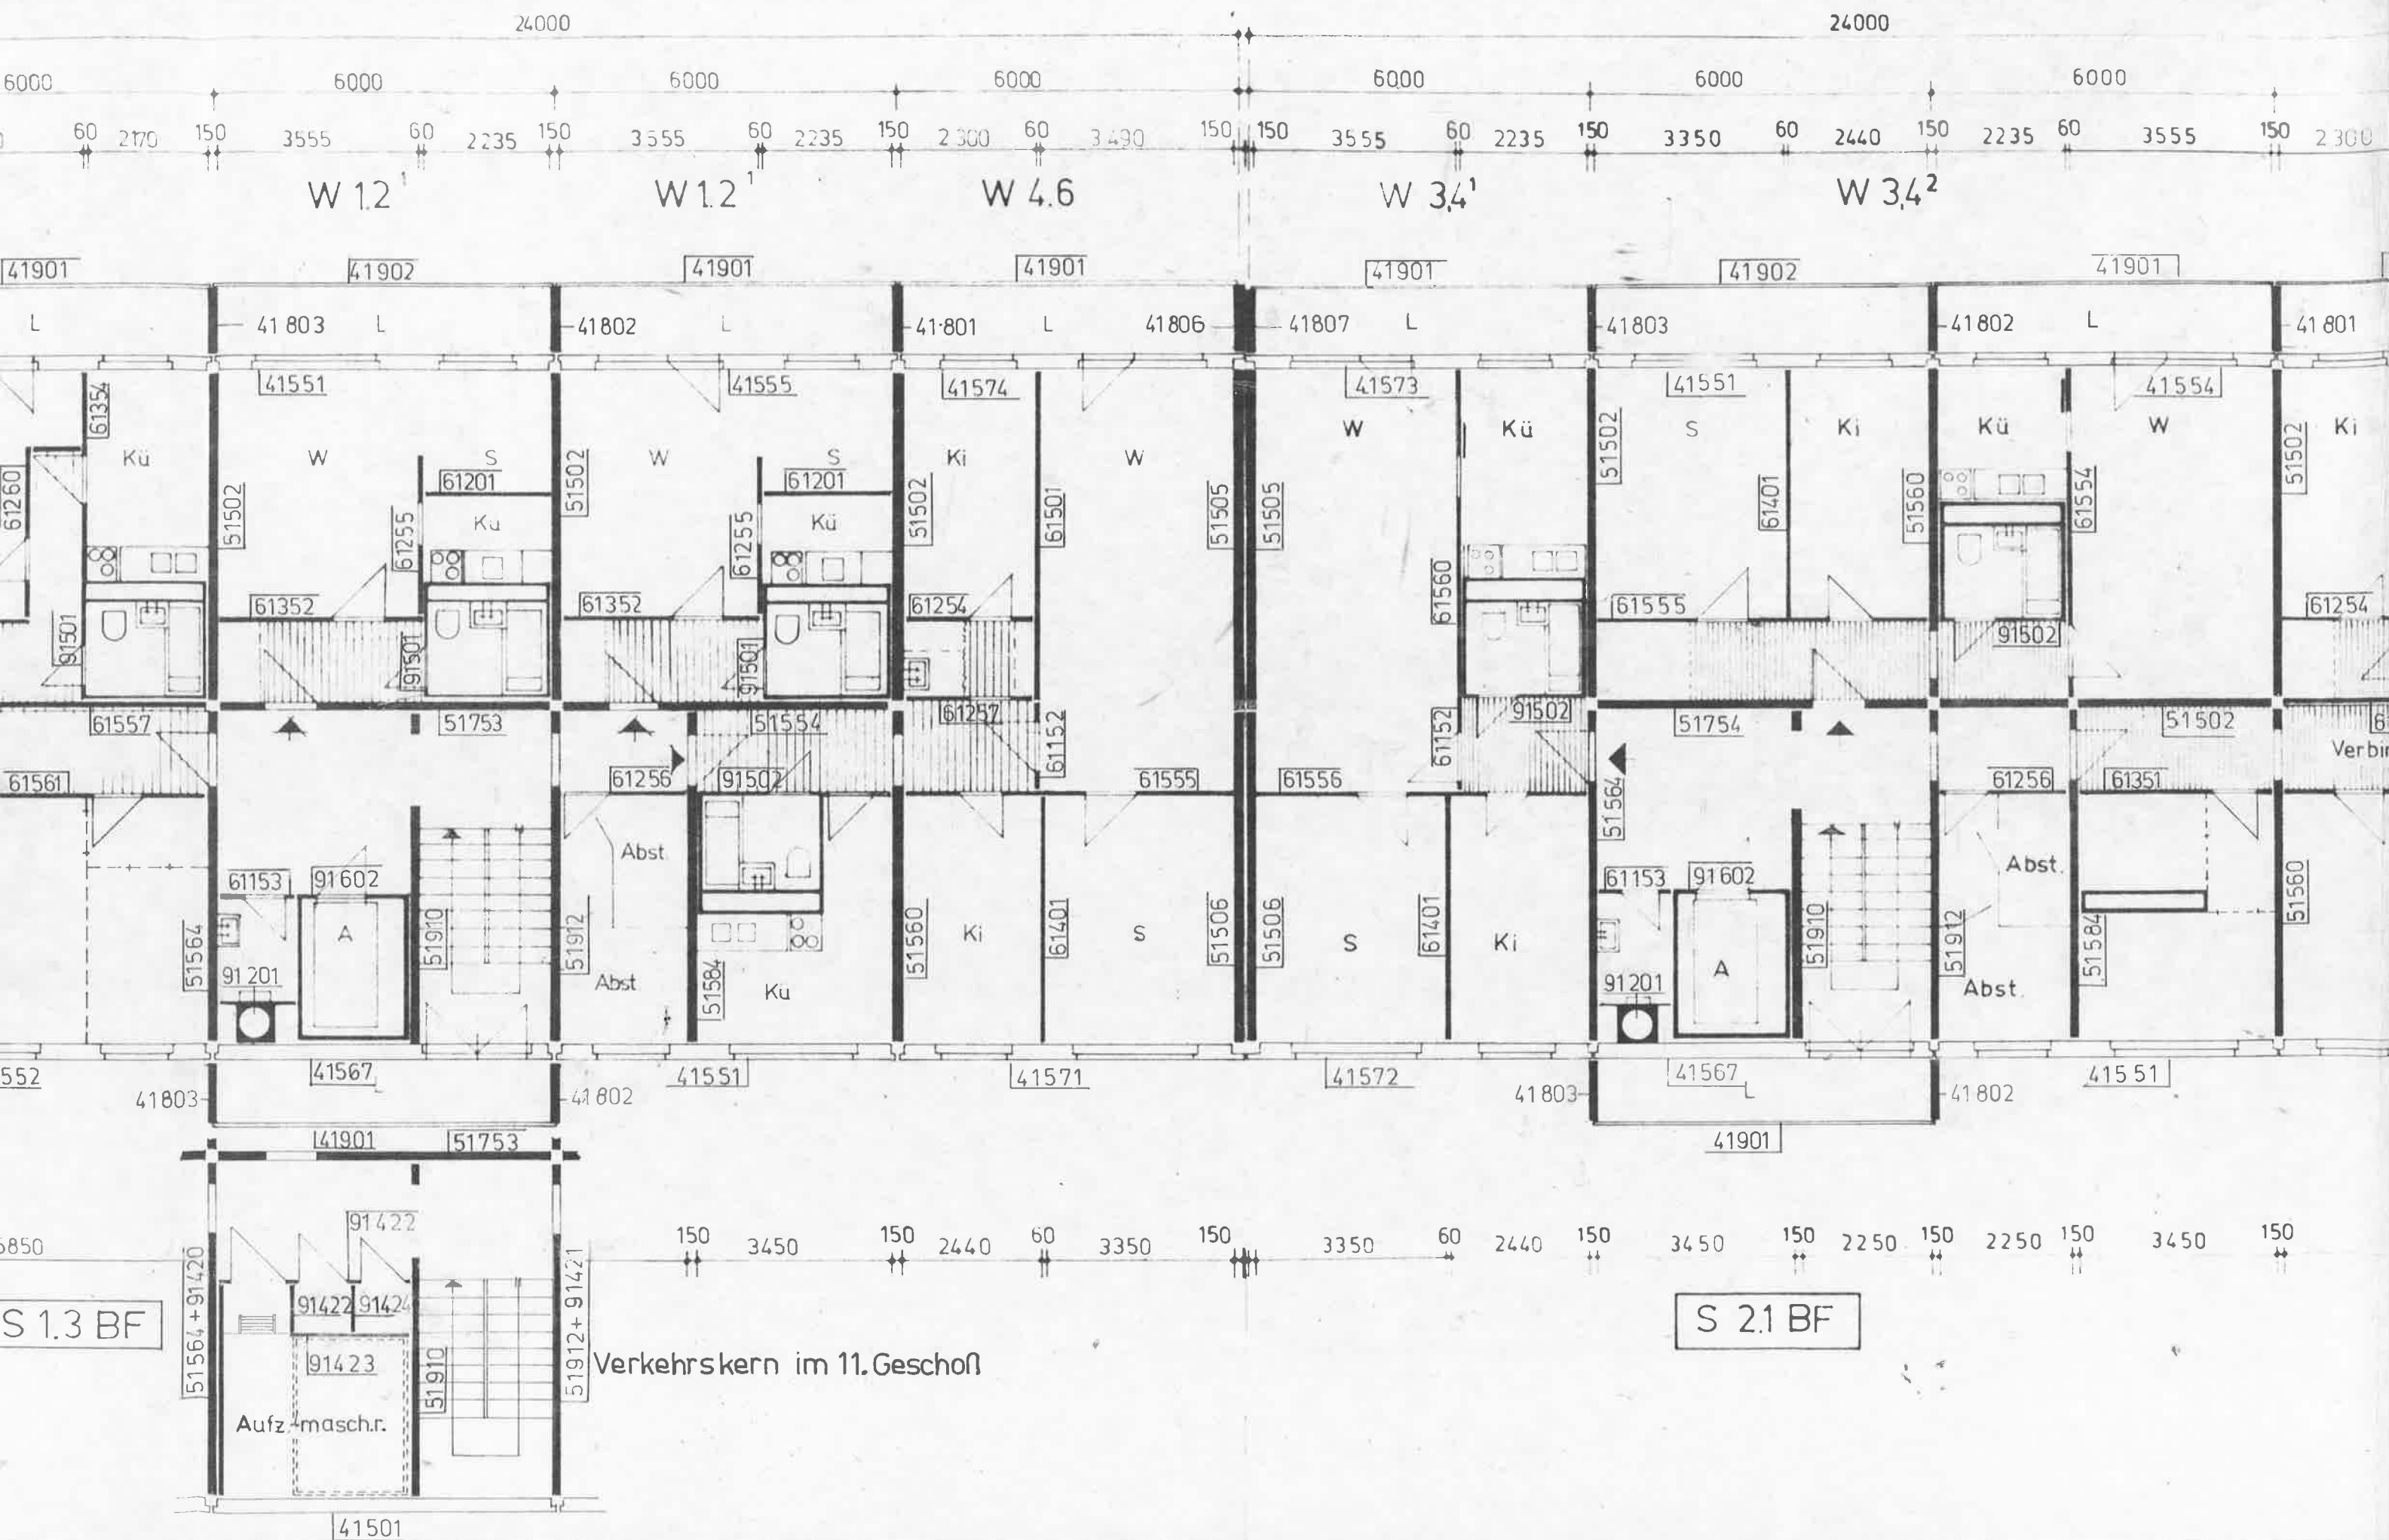

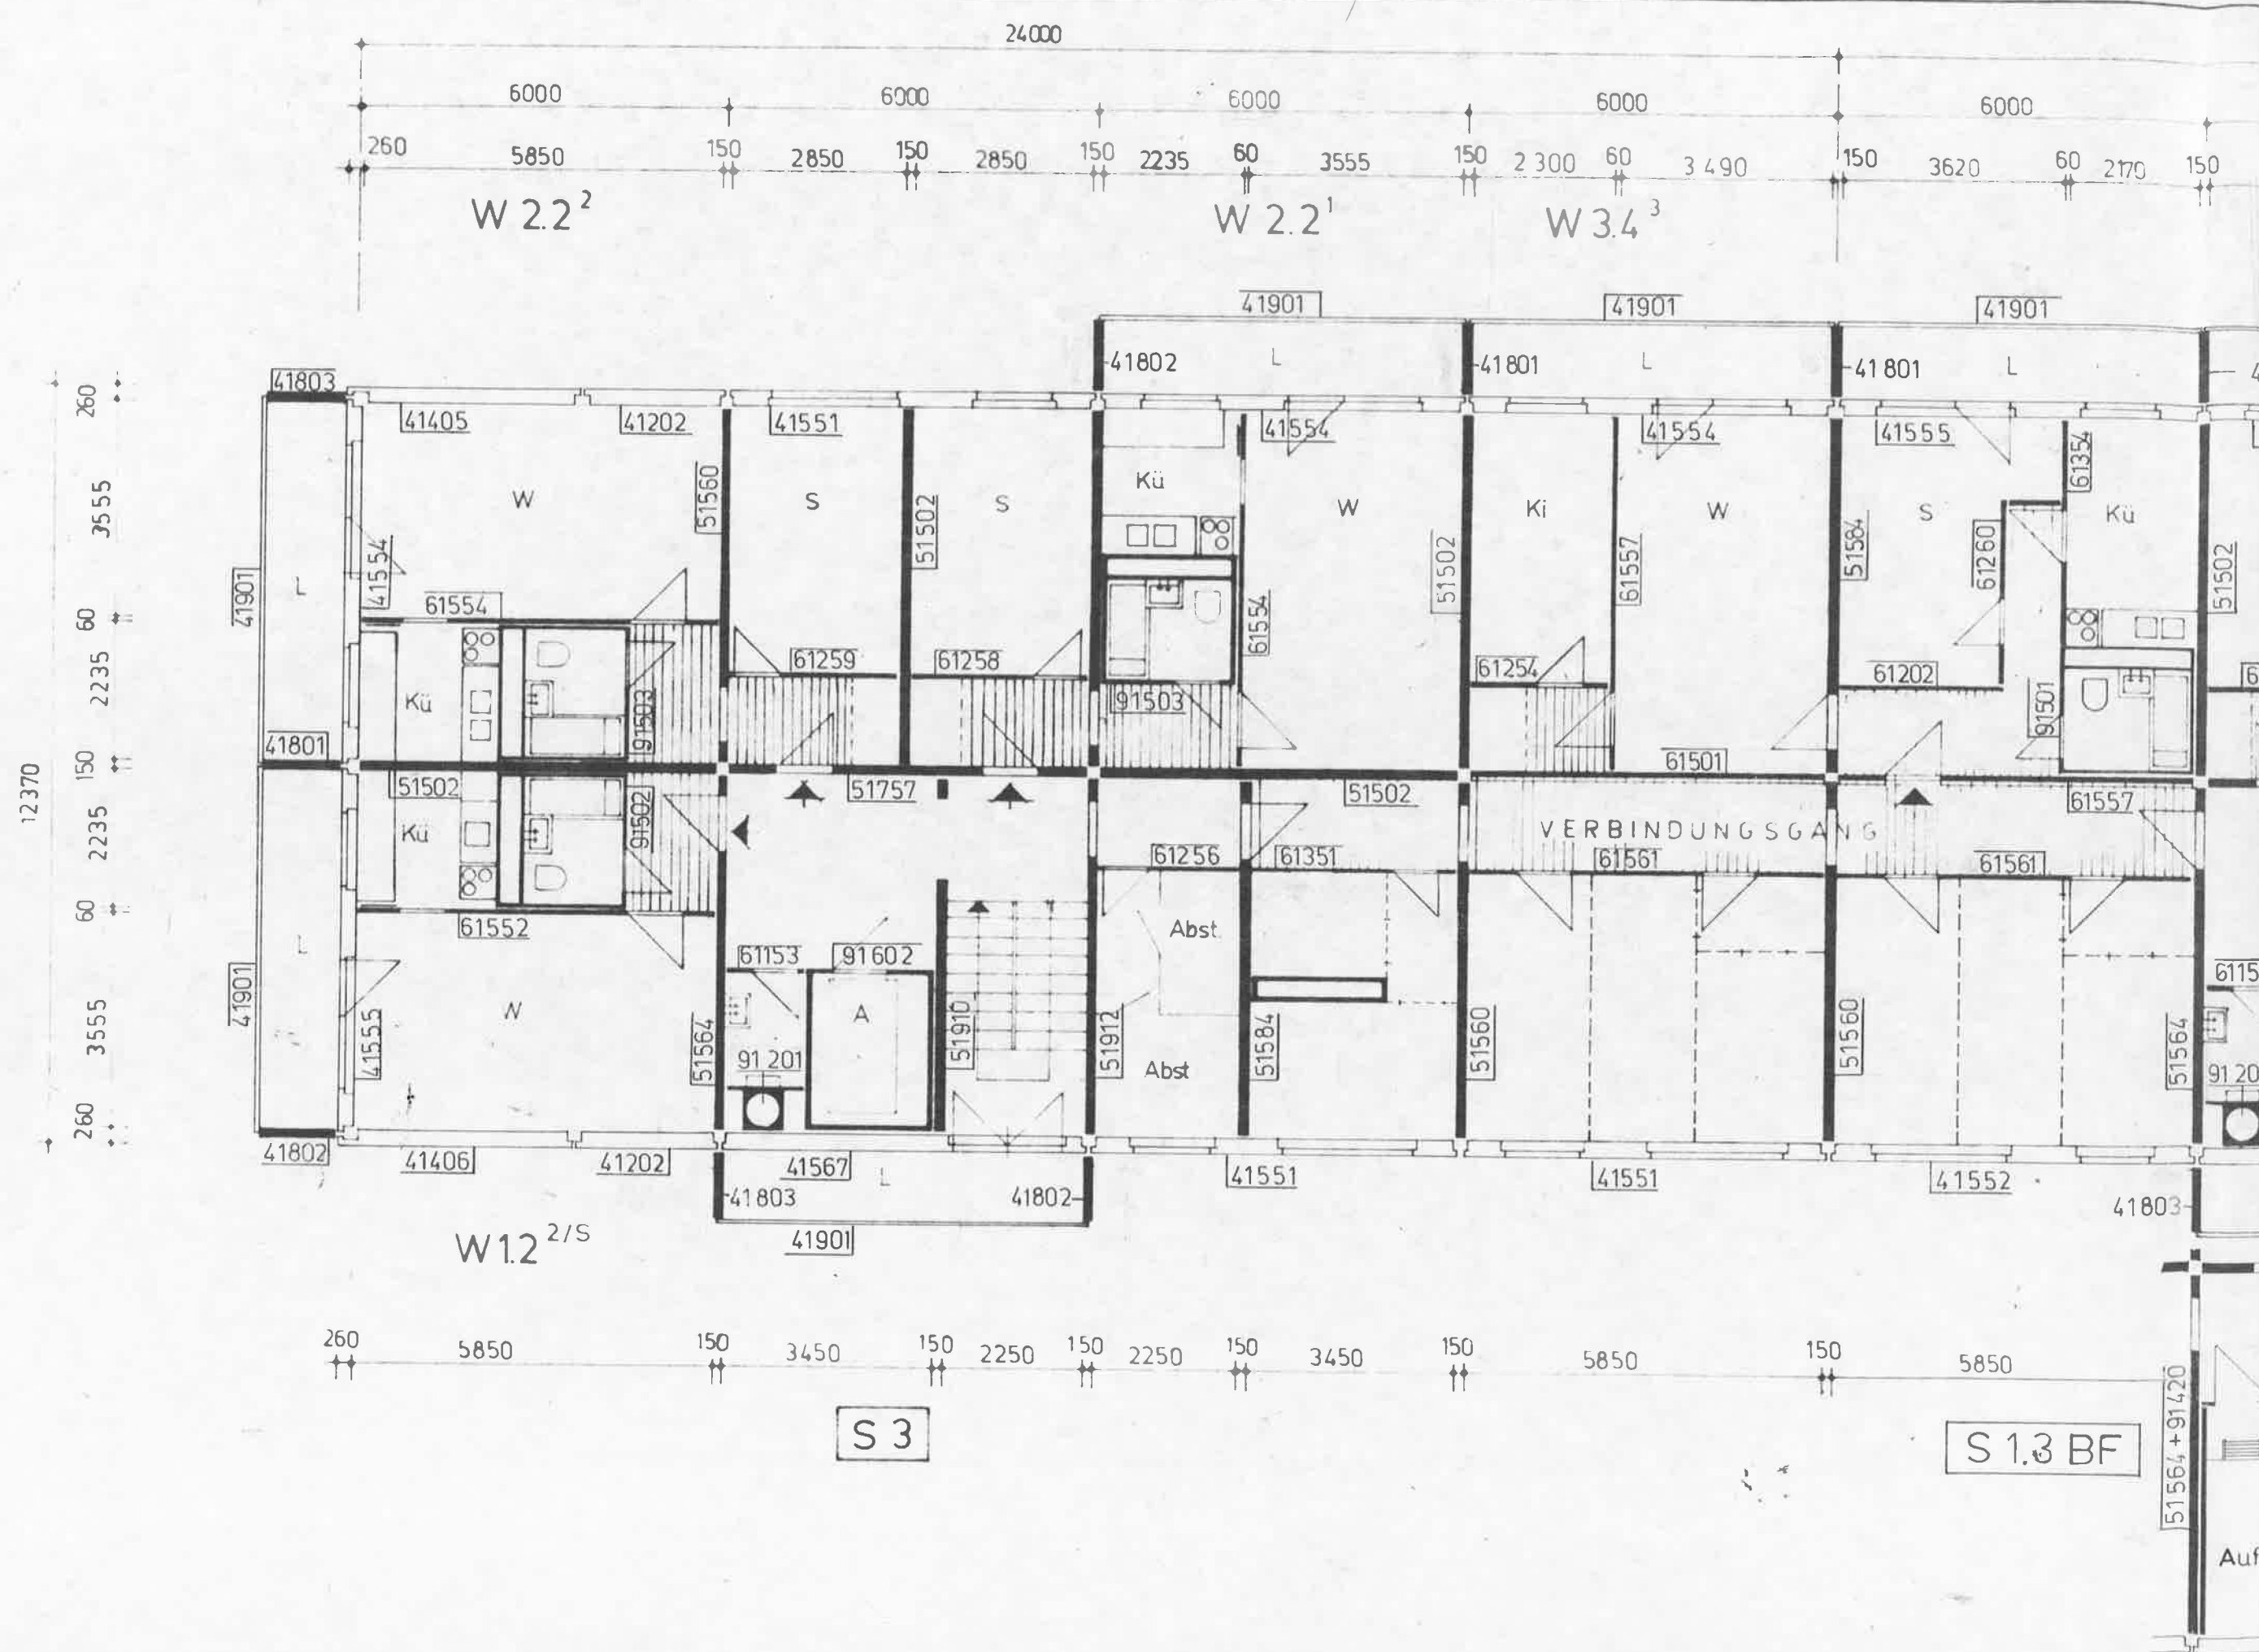

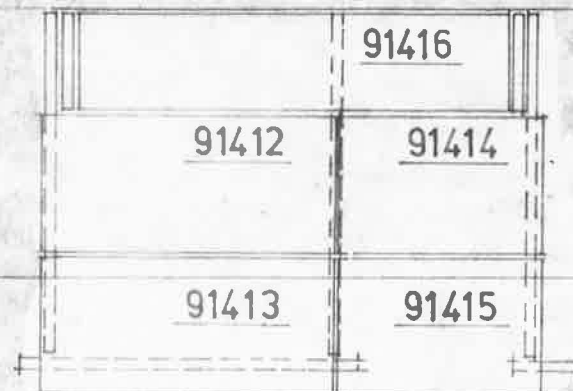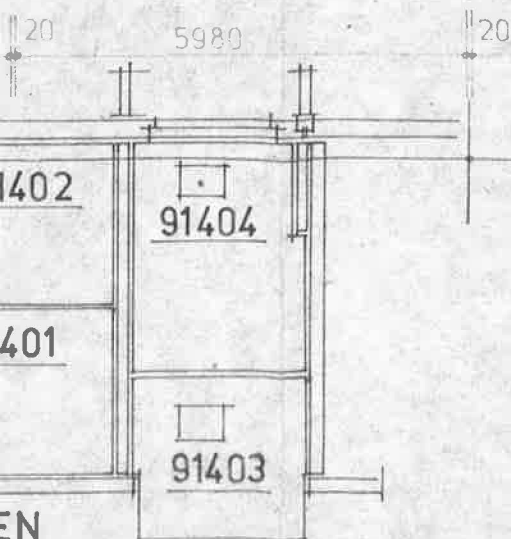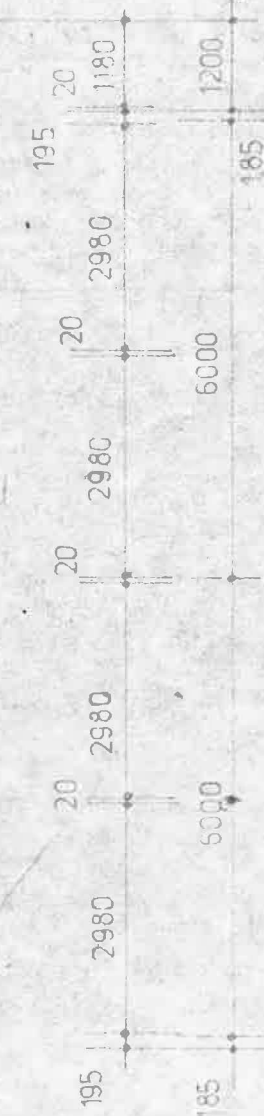

24000

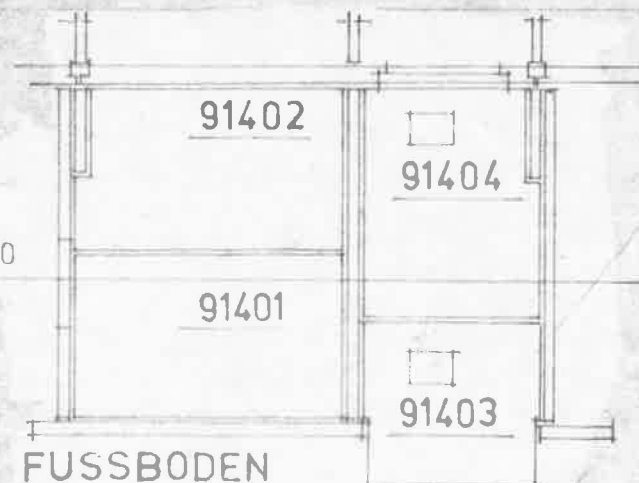

DECKE

FUSSBODEN

S 2.3


EBS-WBS 70 11-GESCHOSSIG


INDEX BLOCK SEKTIONSHAUS


MONTAGEPLAN DECKE Ü. KG. U. EG.

M 1:100

BL NR. 4

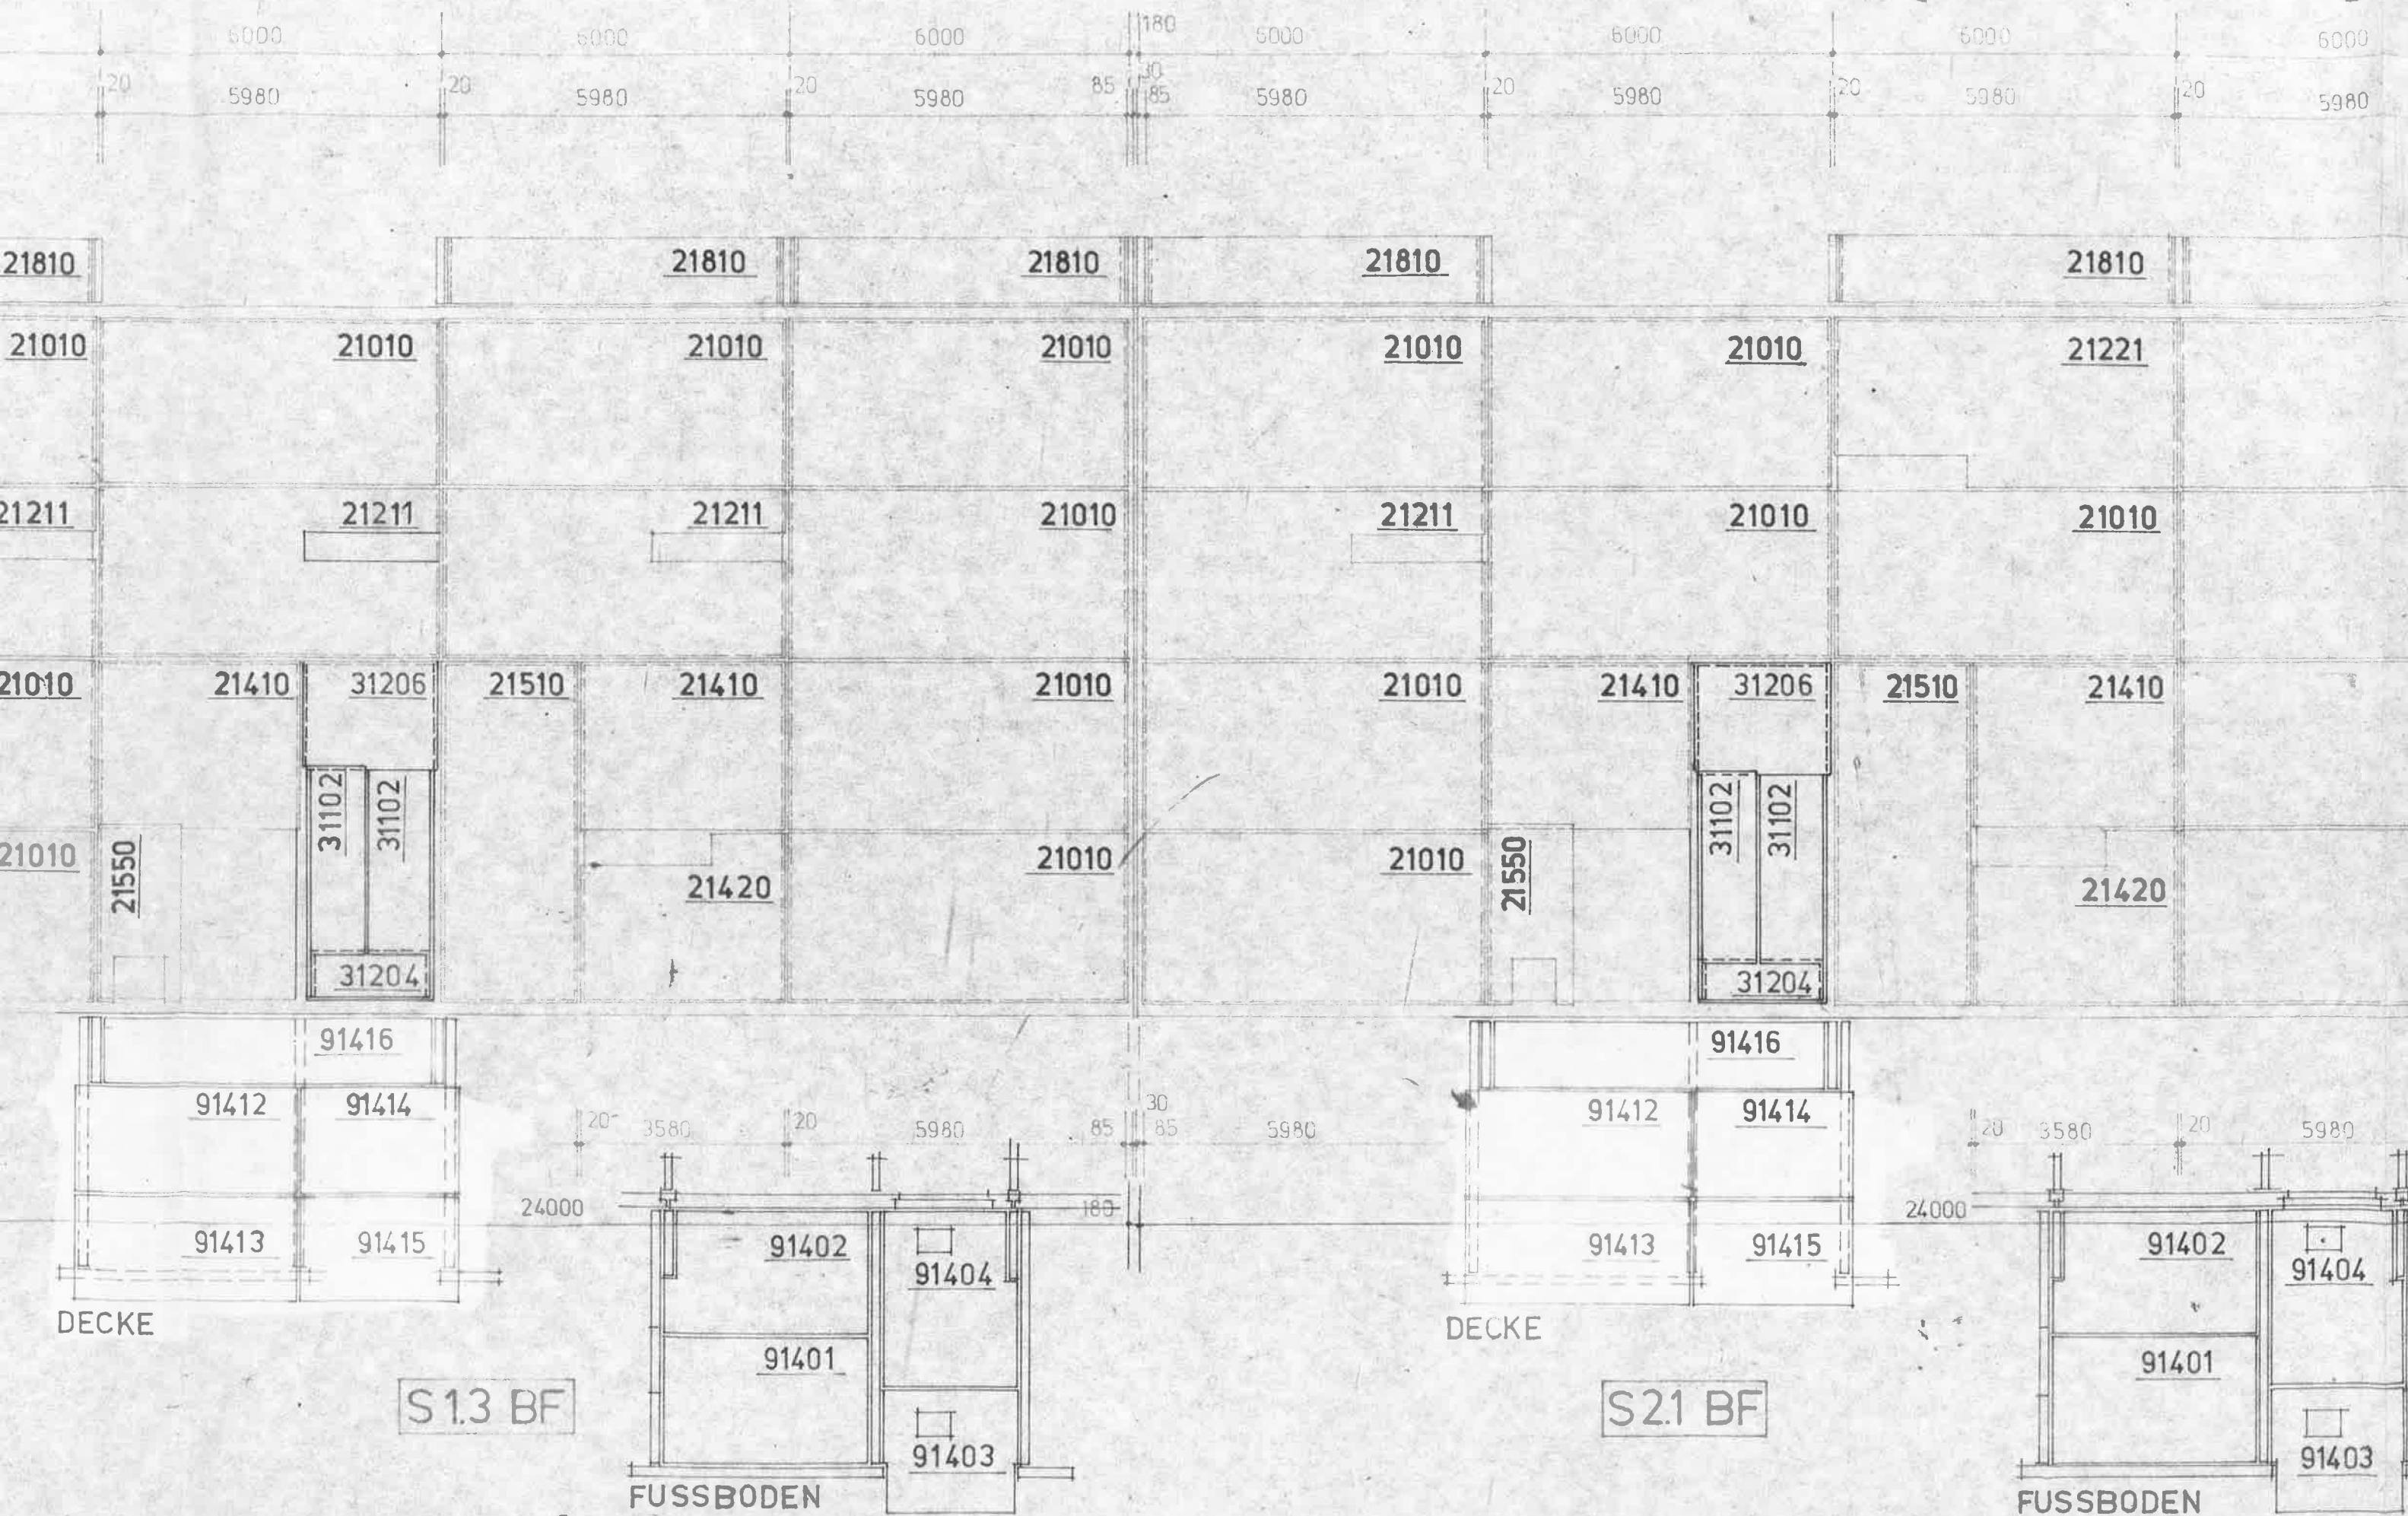




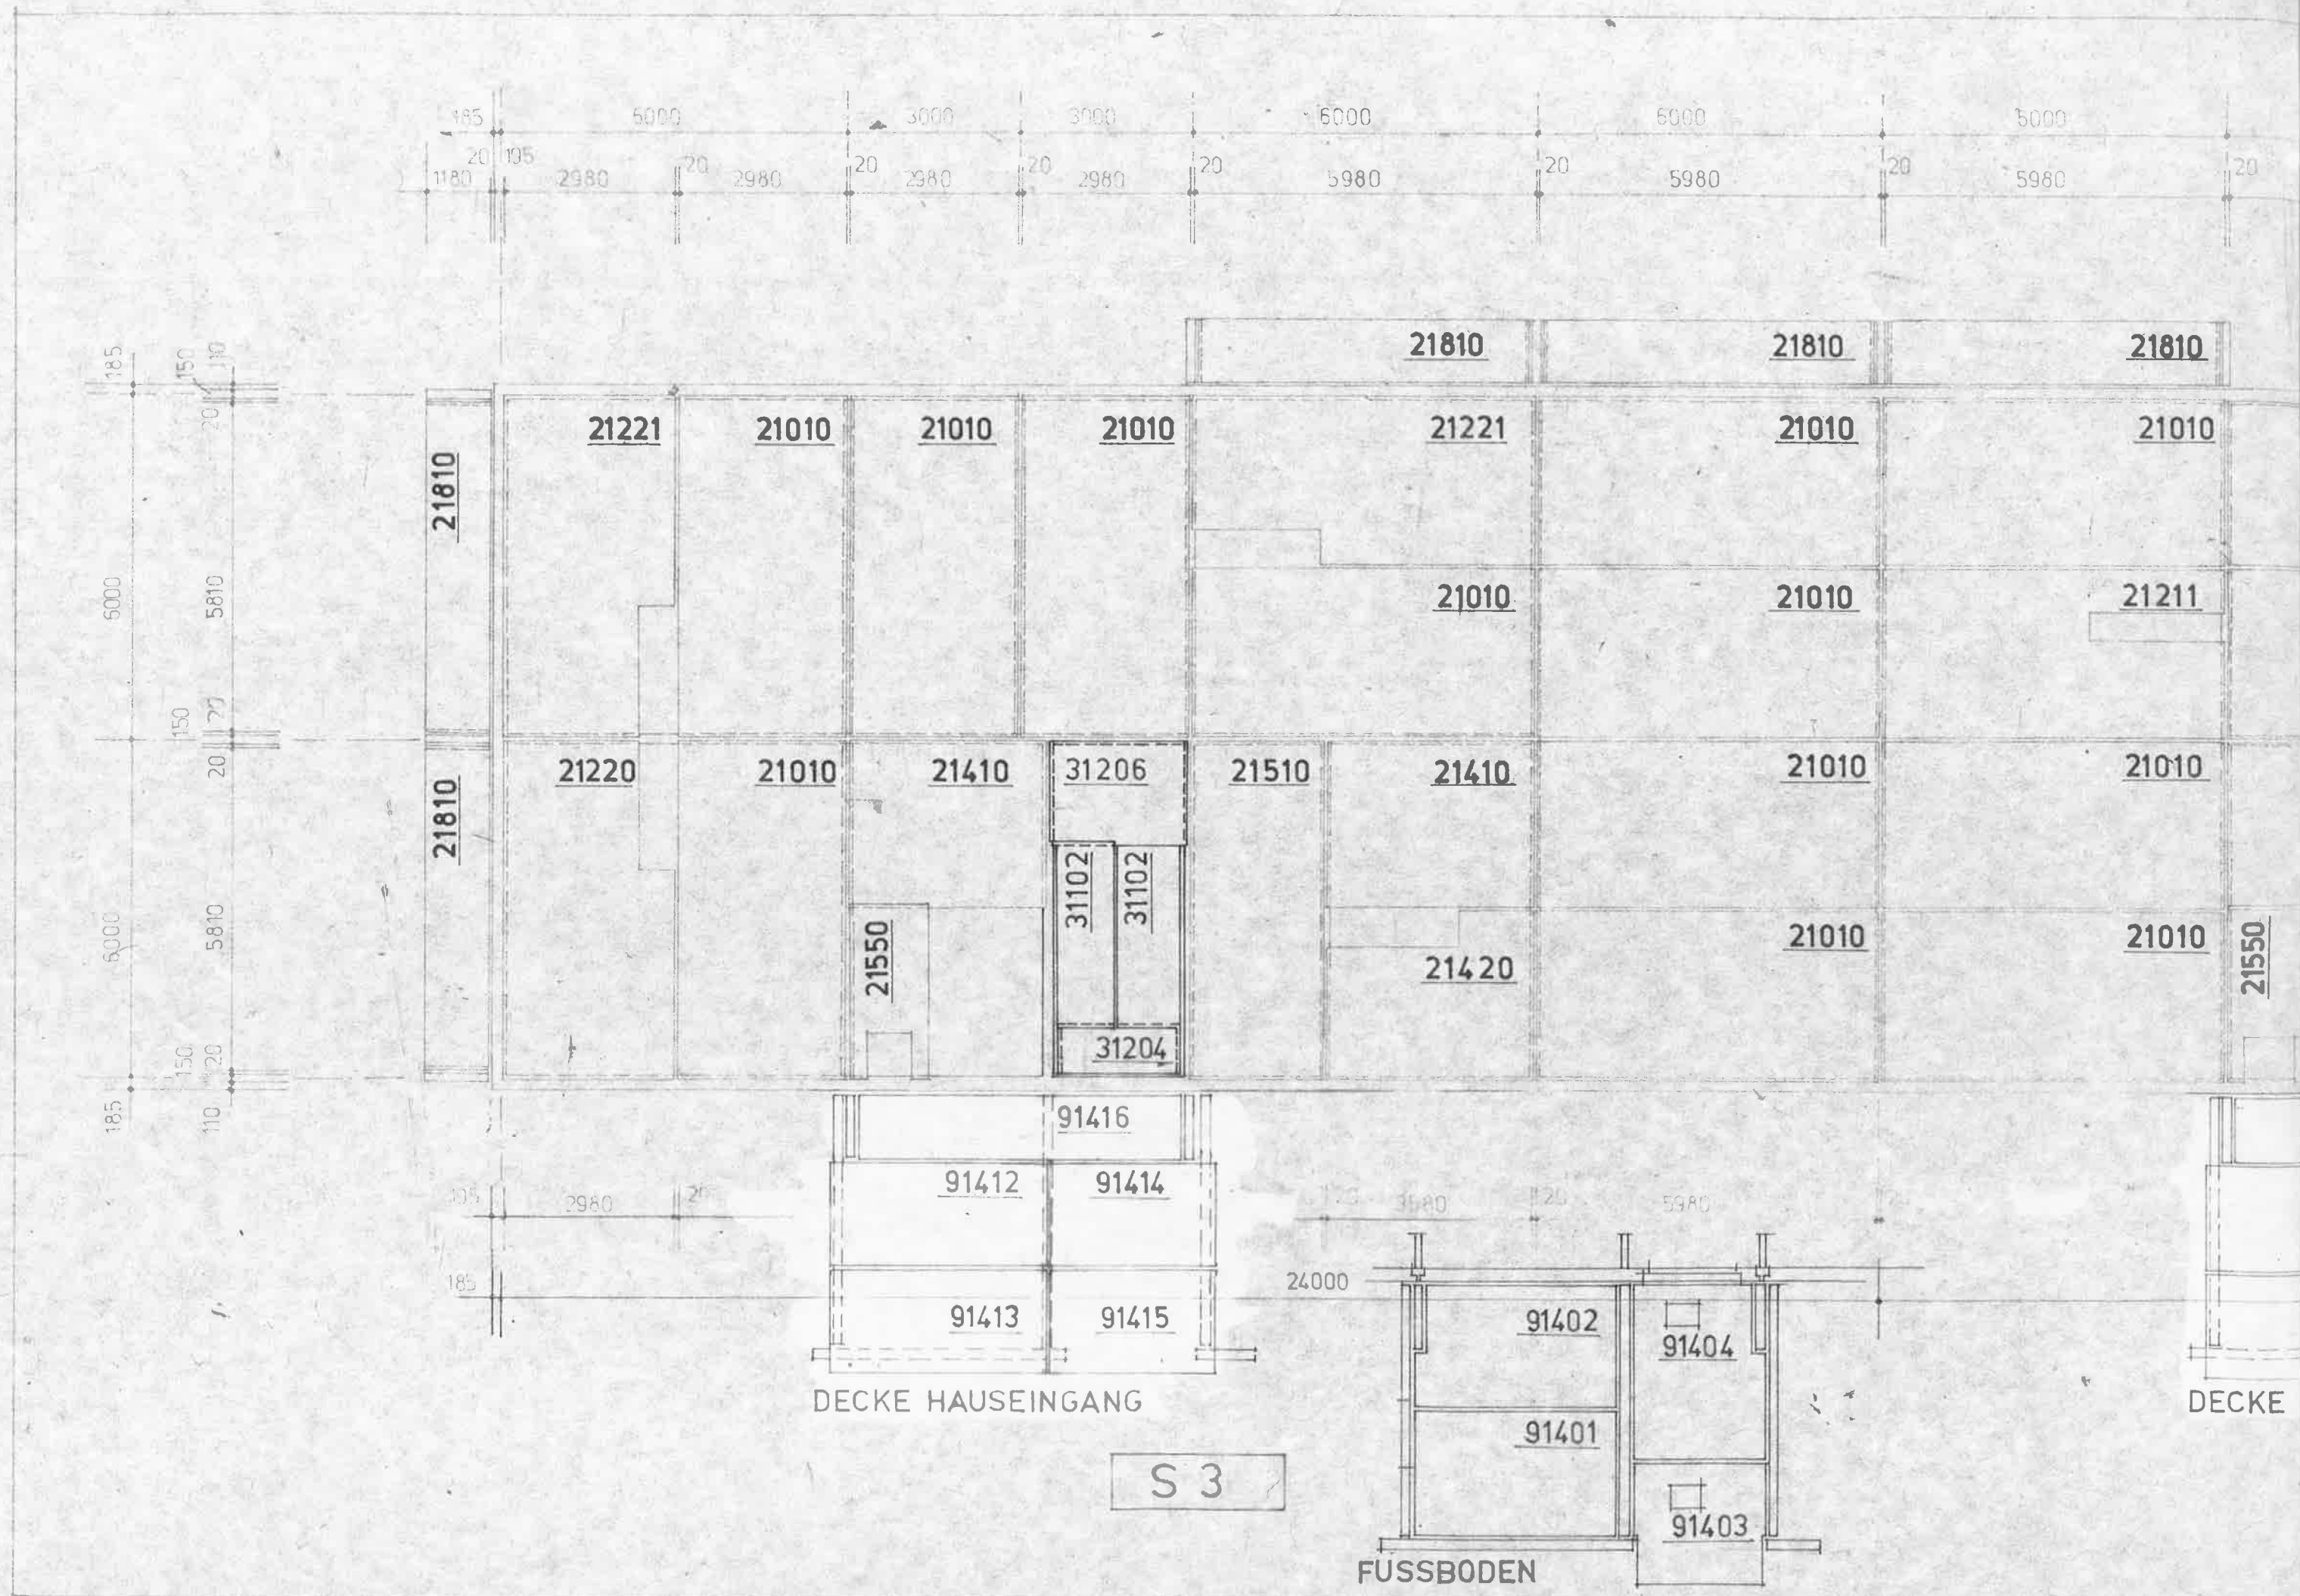


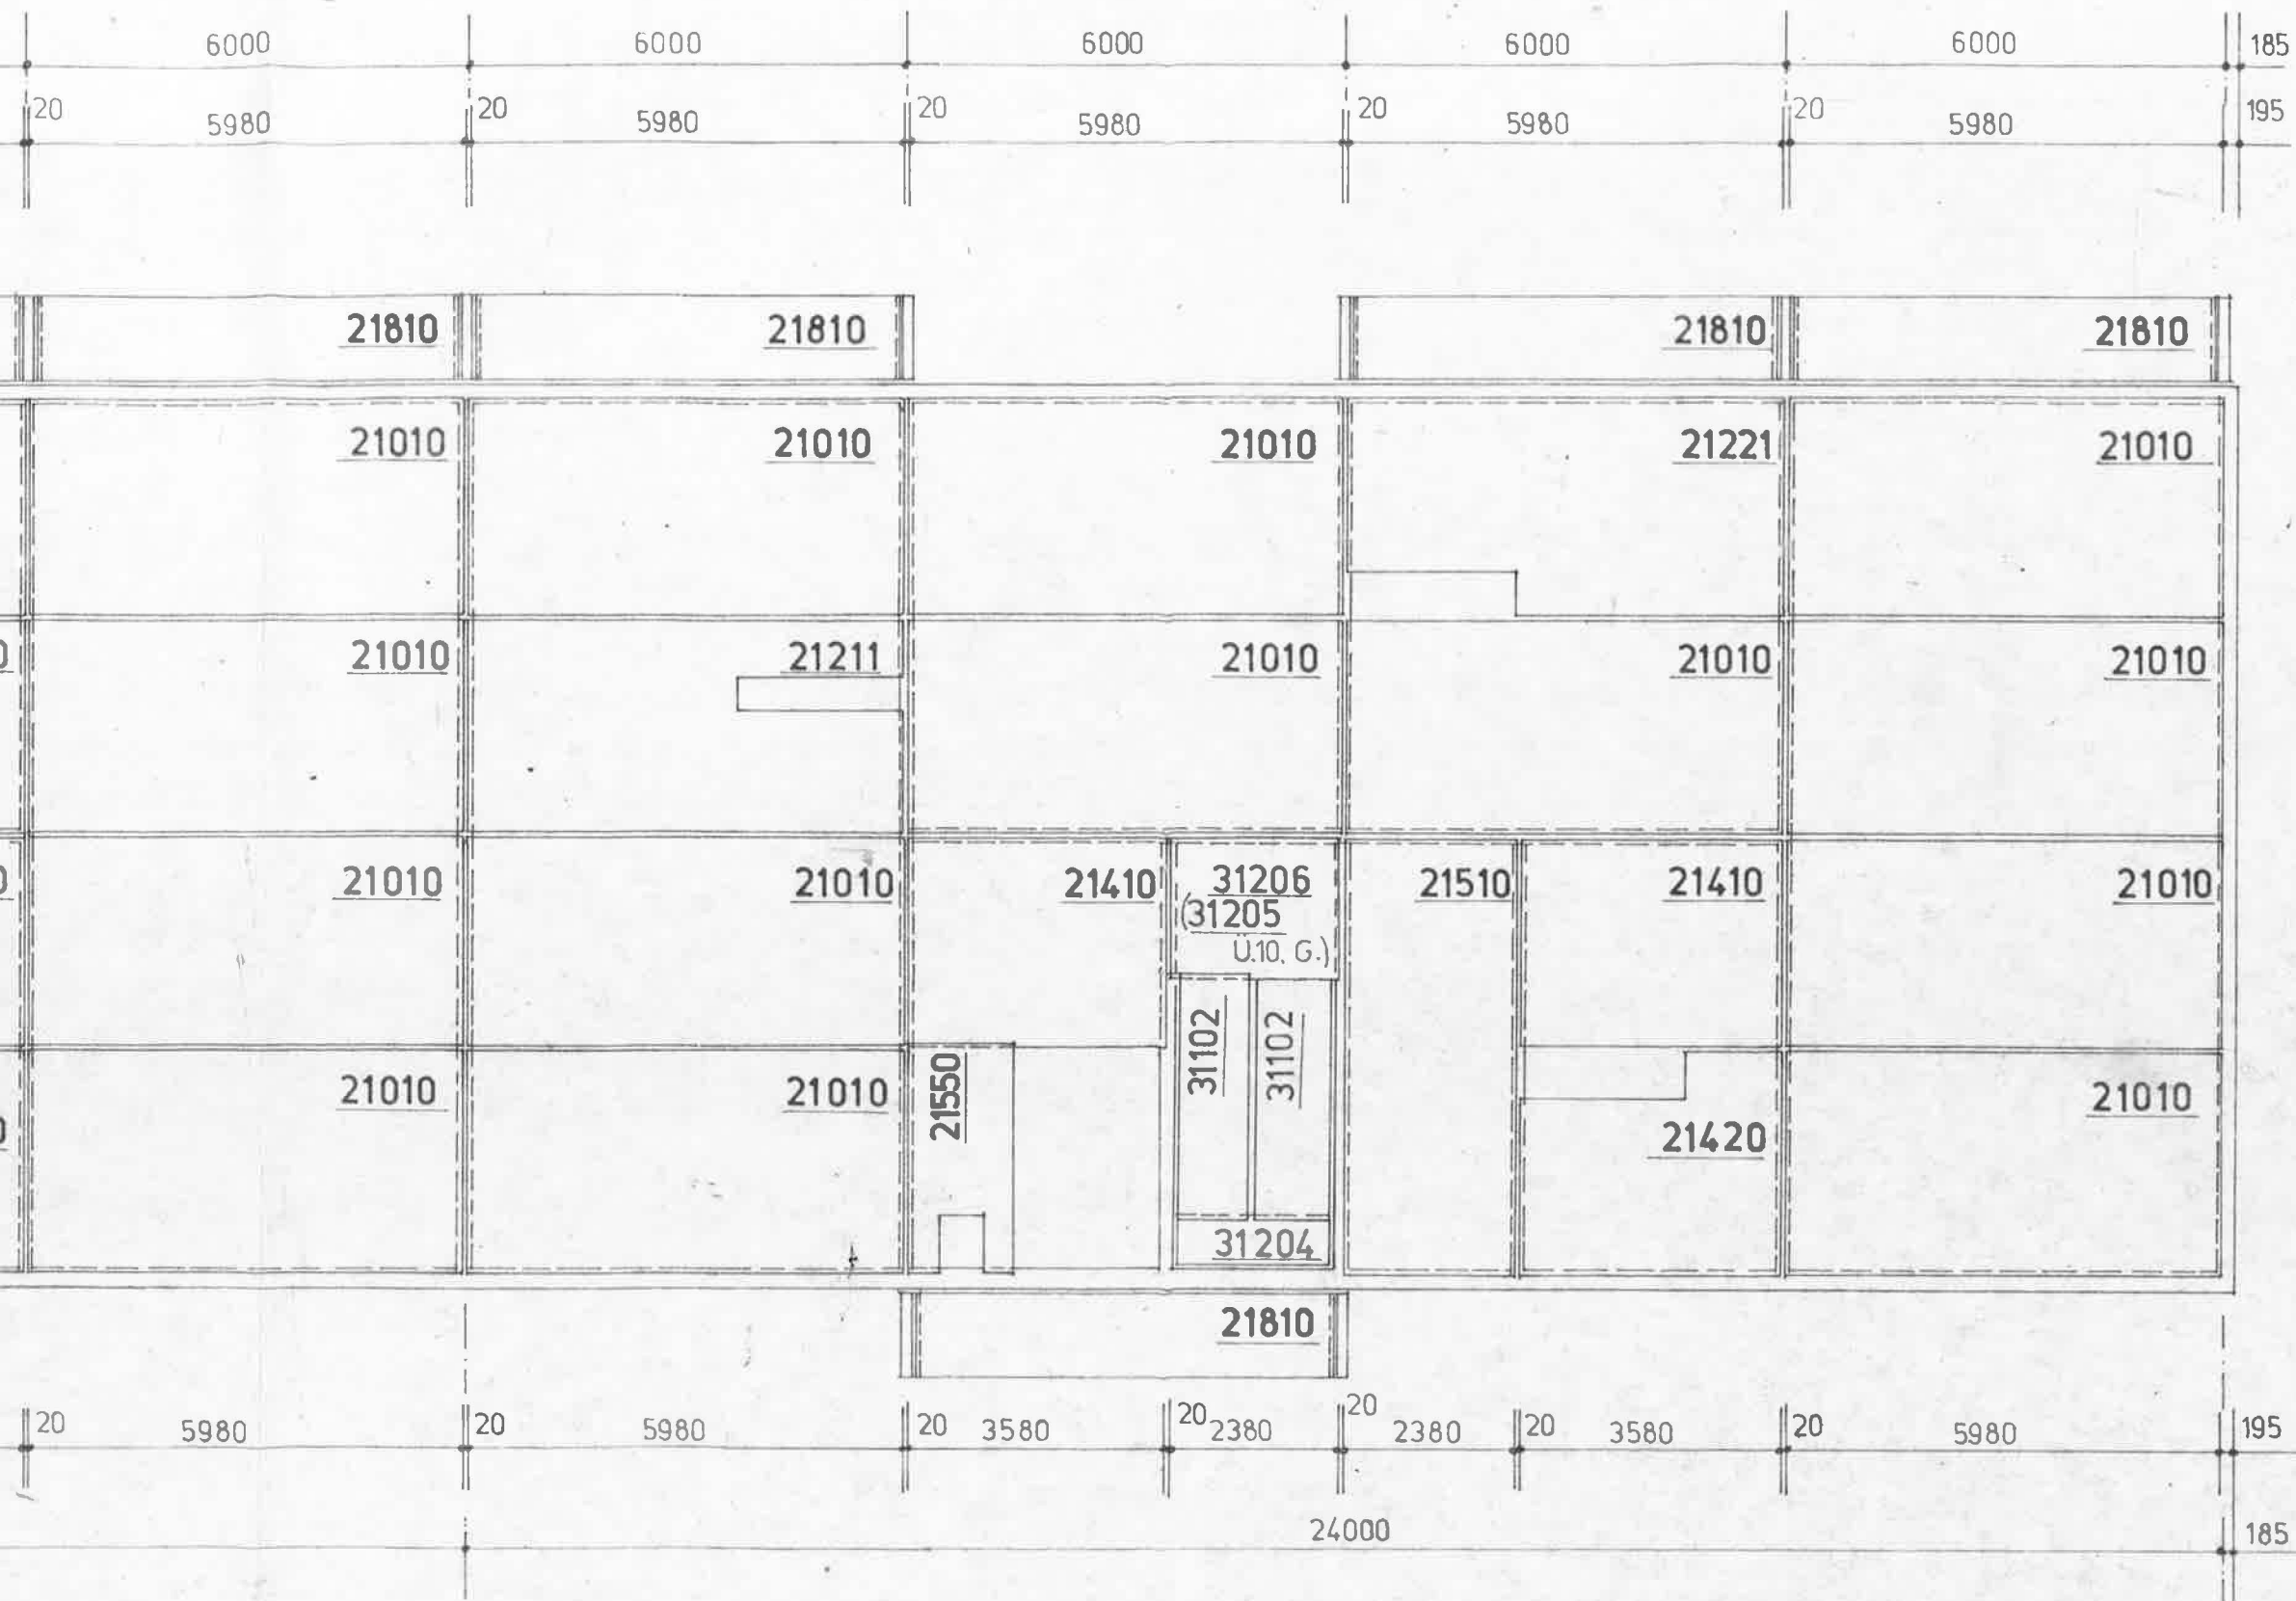

S 2.3





WBK KMST KB 5	EBS-WBS 70	11-GESCHOSSIG	
	INDEX BLOCK	SEKTIONSHAUS	M 1:100
	MONTAGEPLAN	DECKE Ü.2.-10.GESCH.	BL. NR. 5

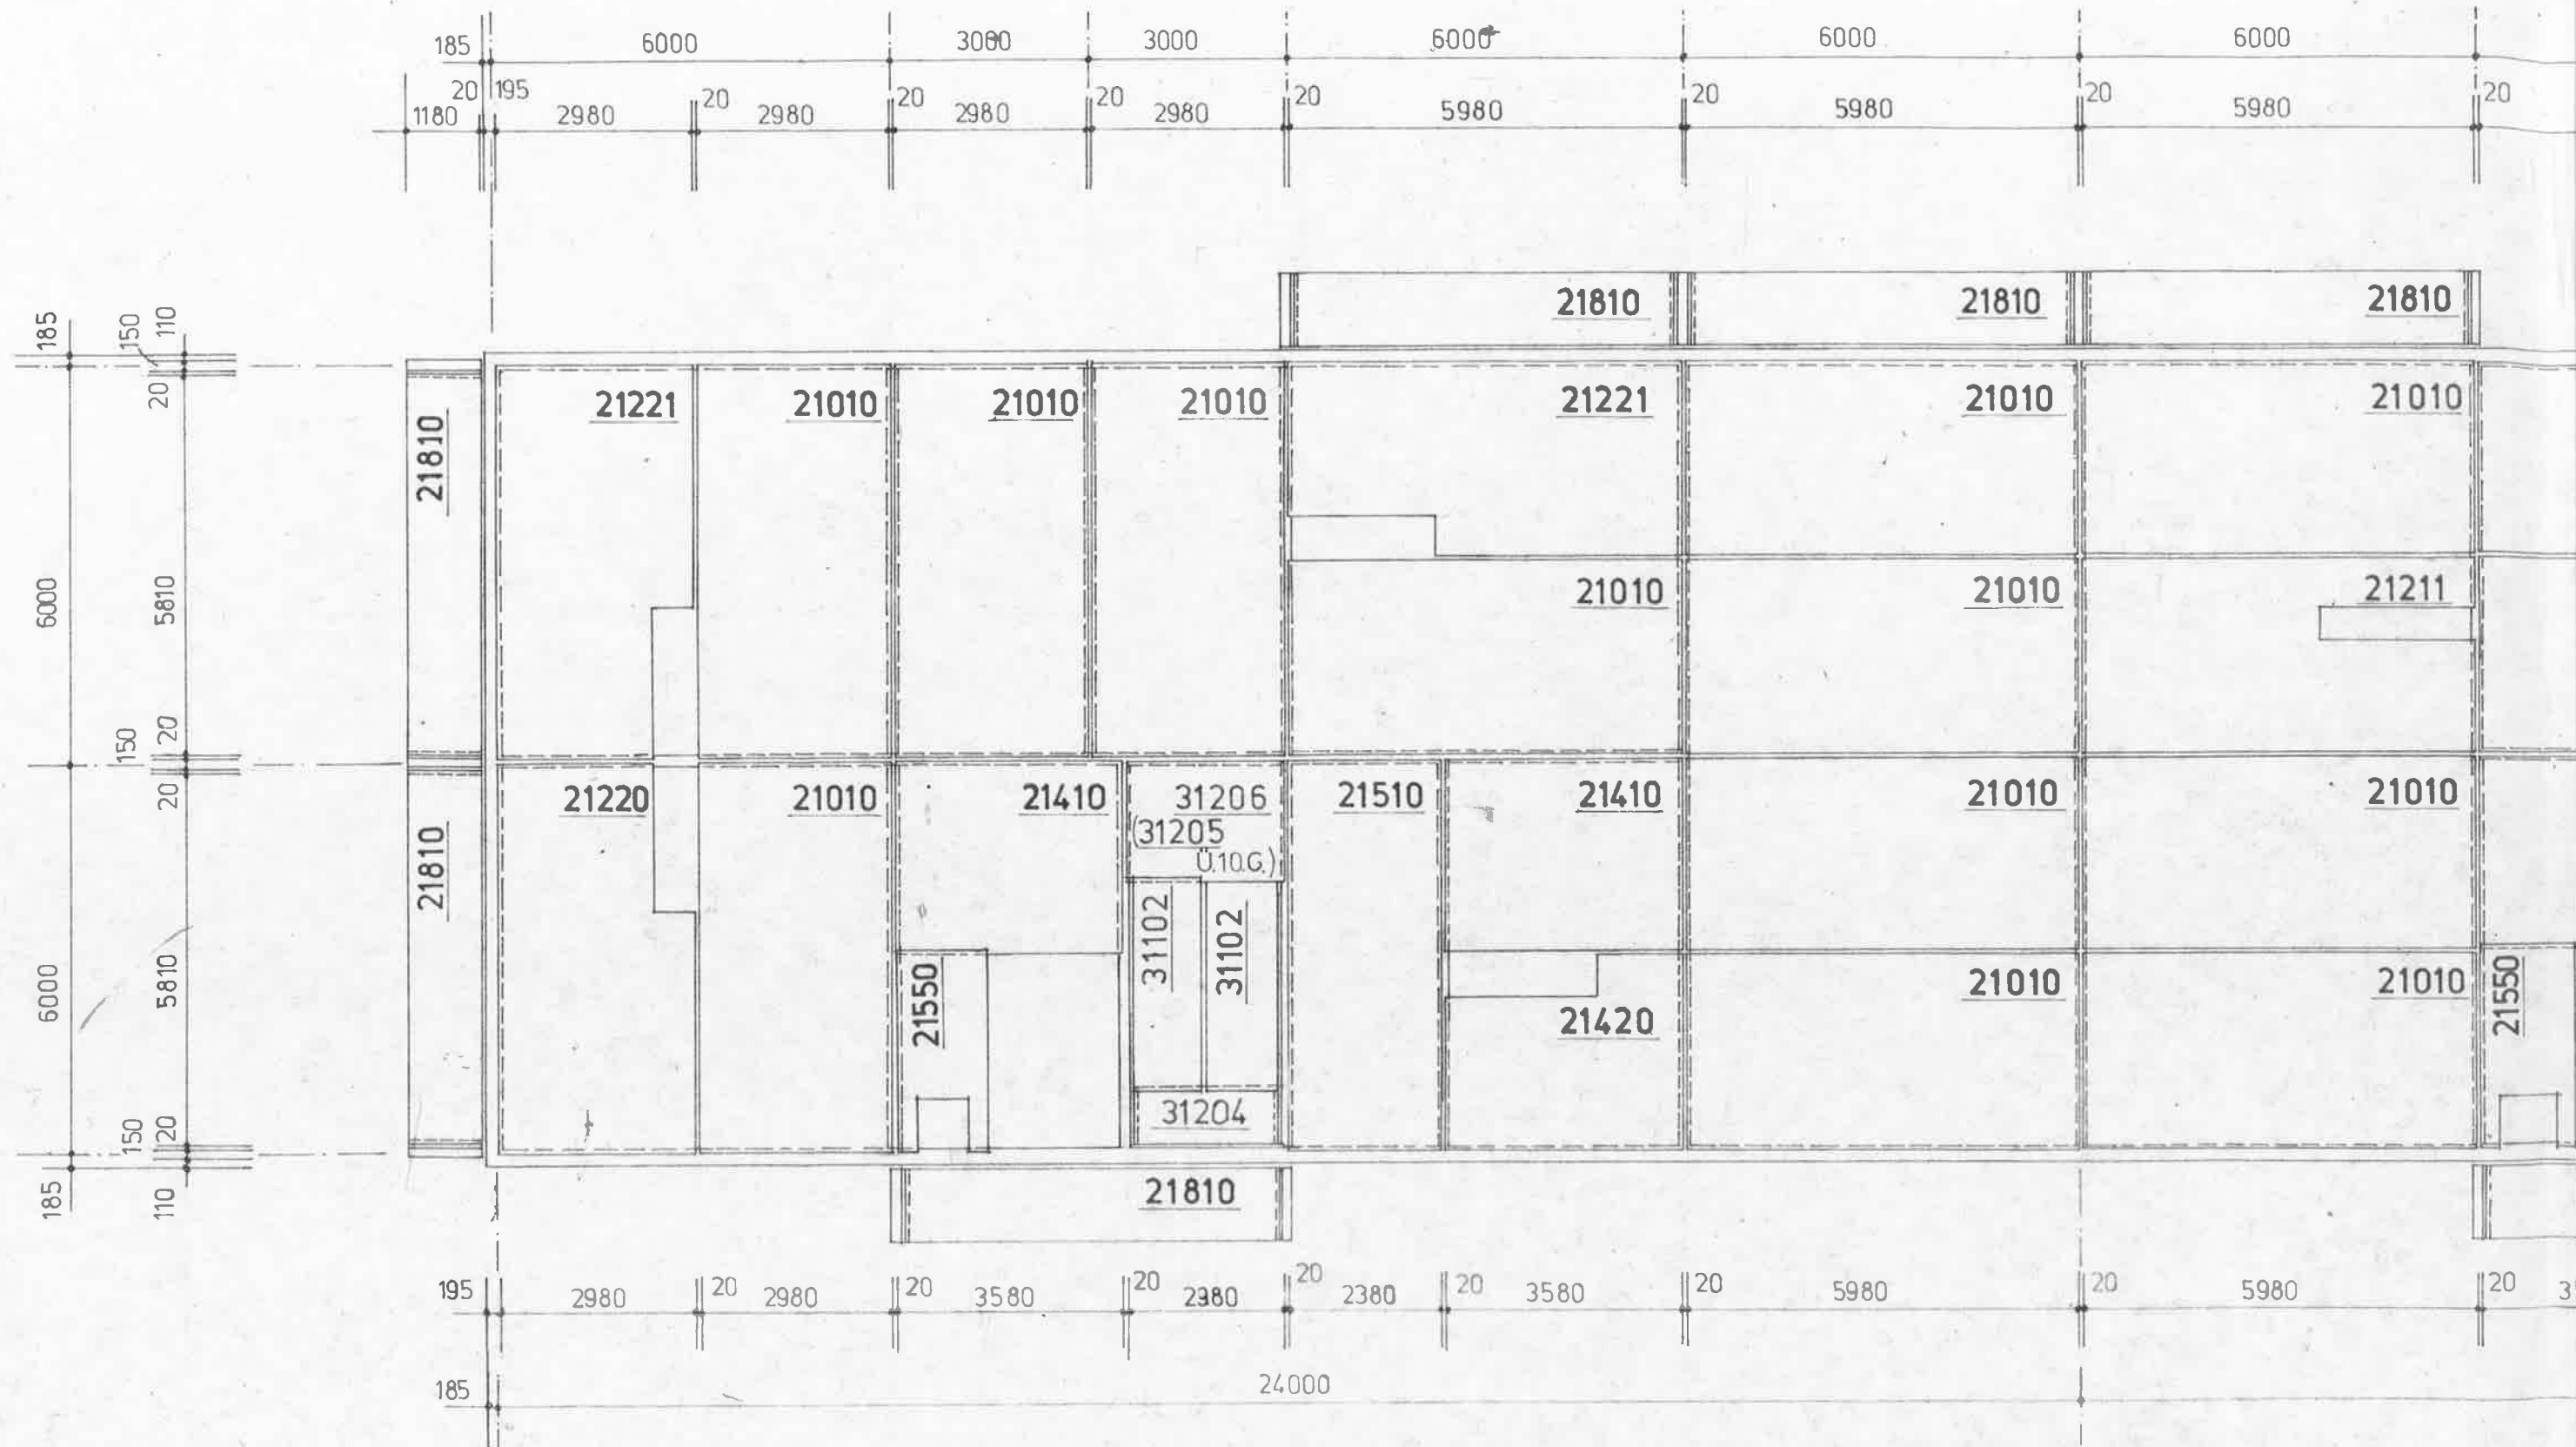

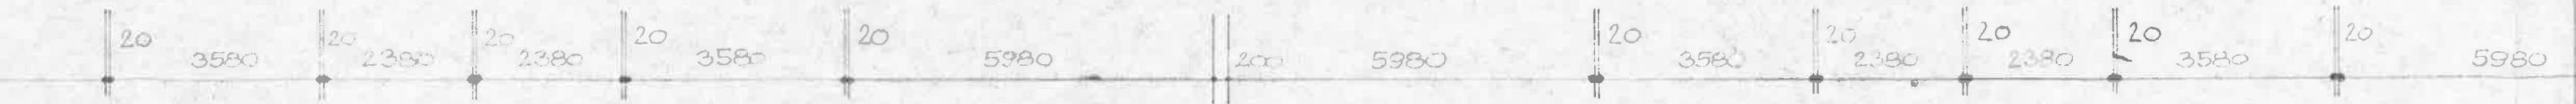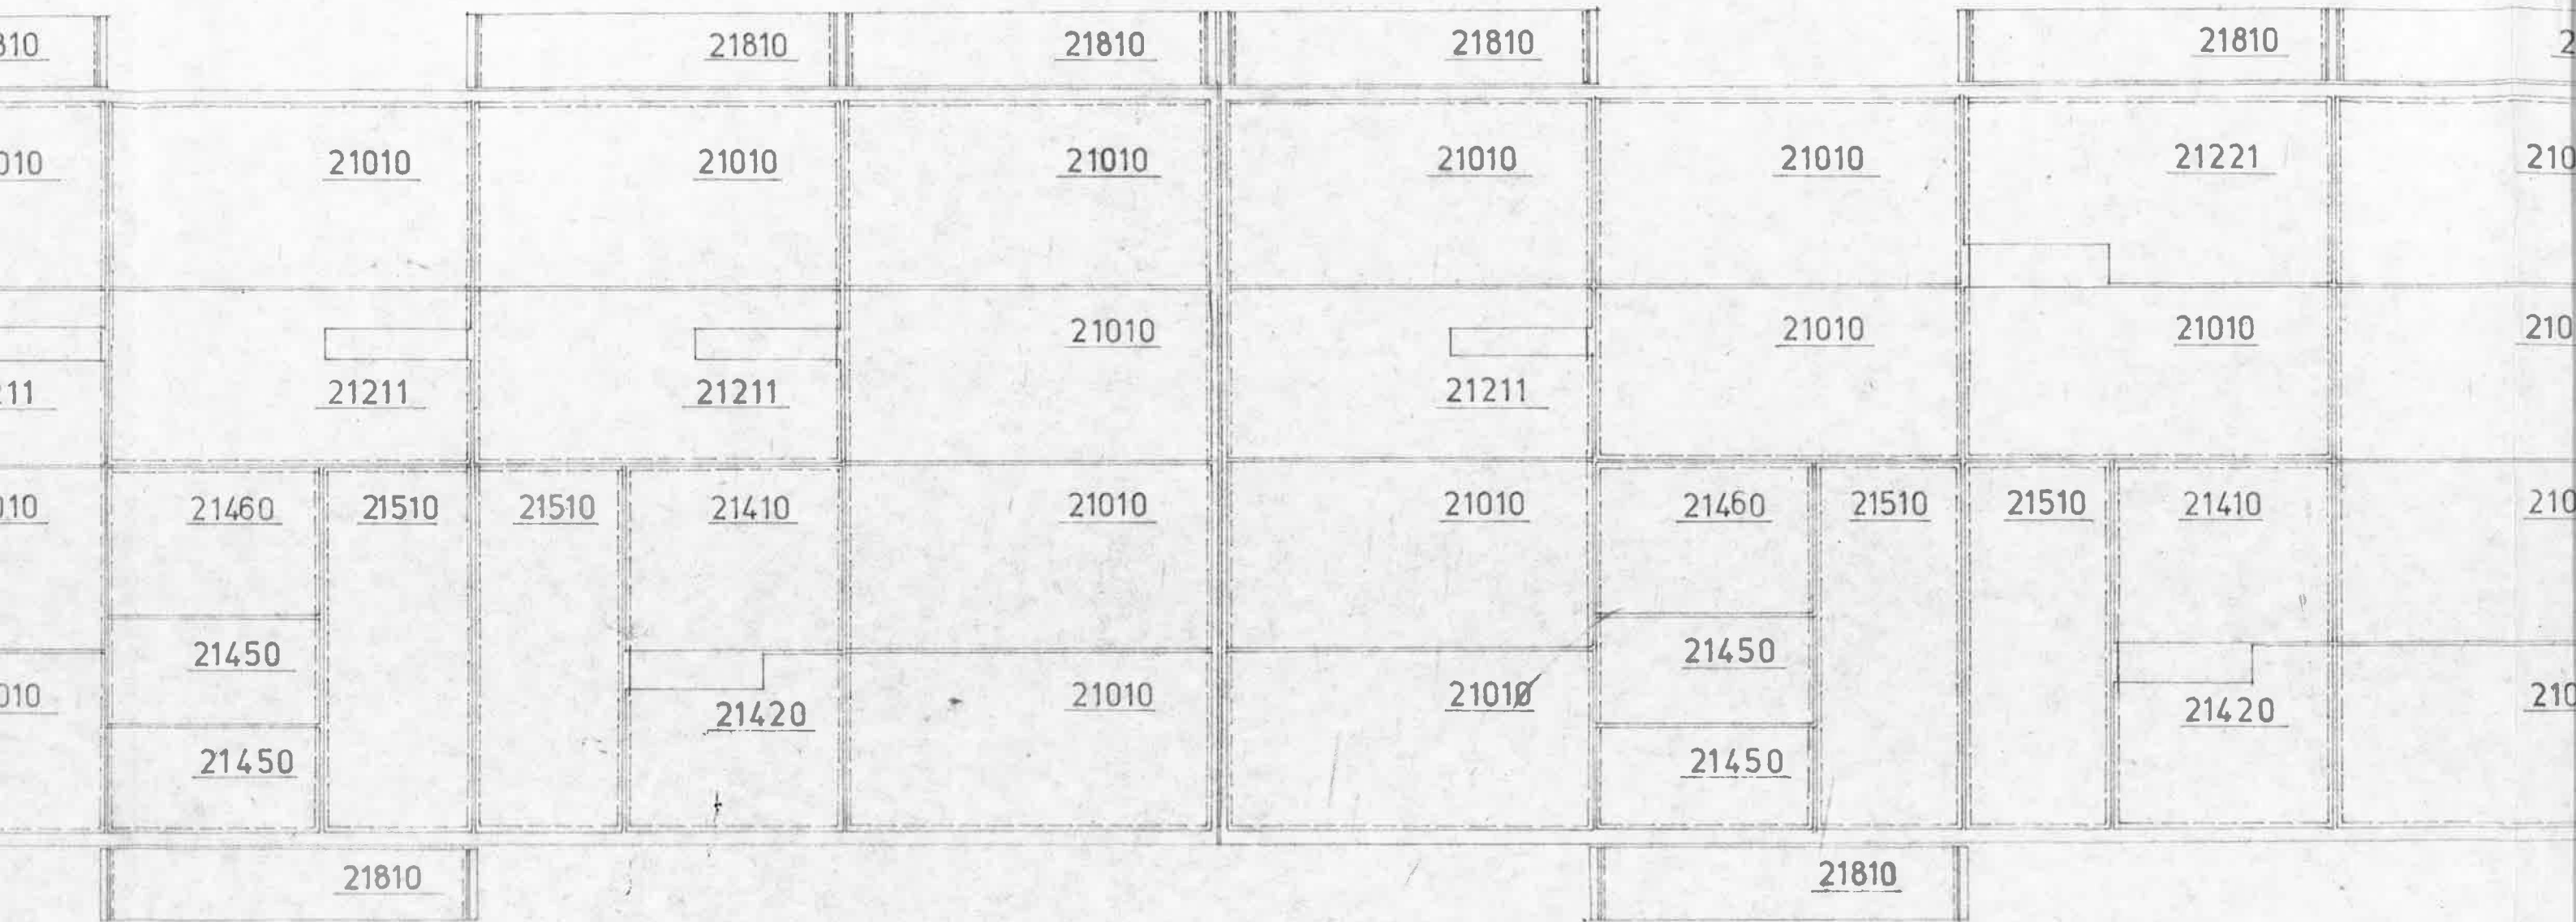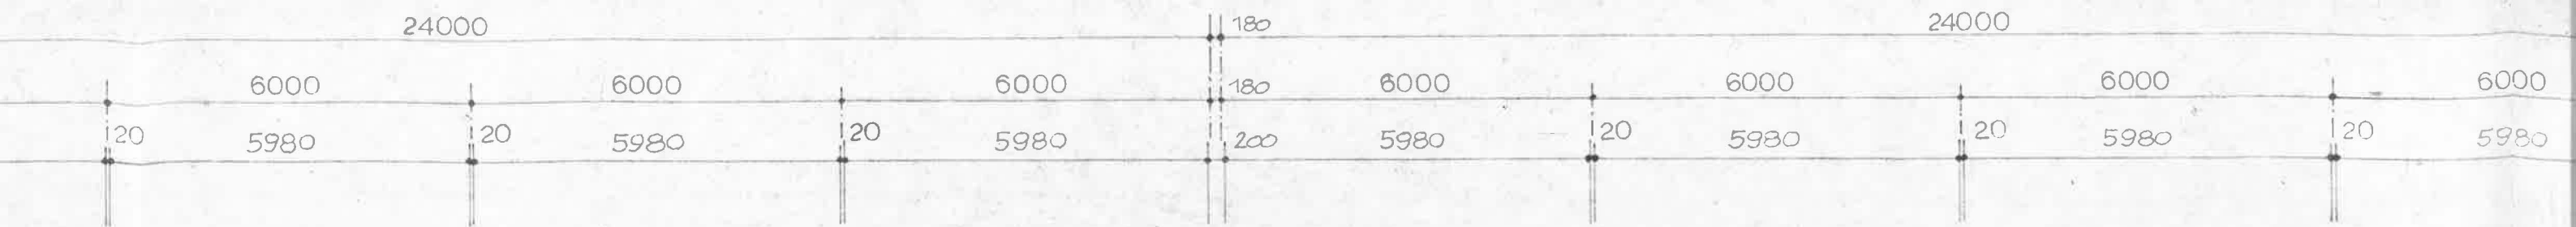


S 1.3 BF


S 2.1 BF

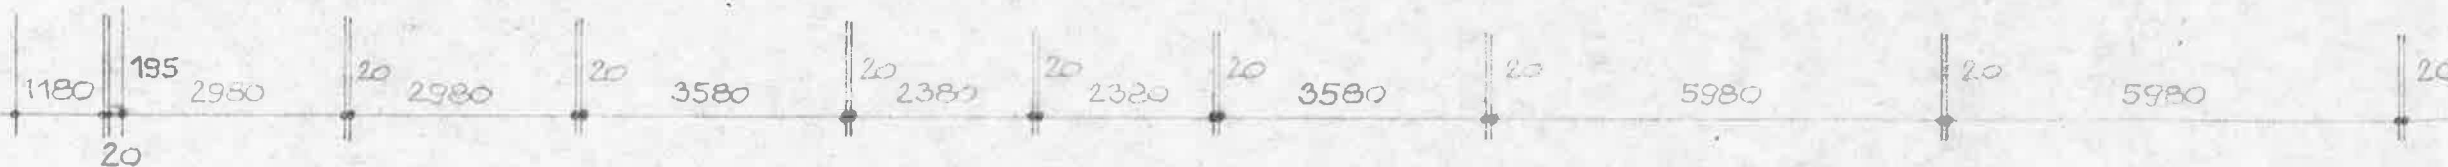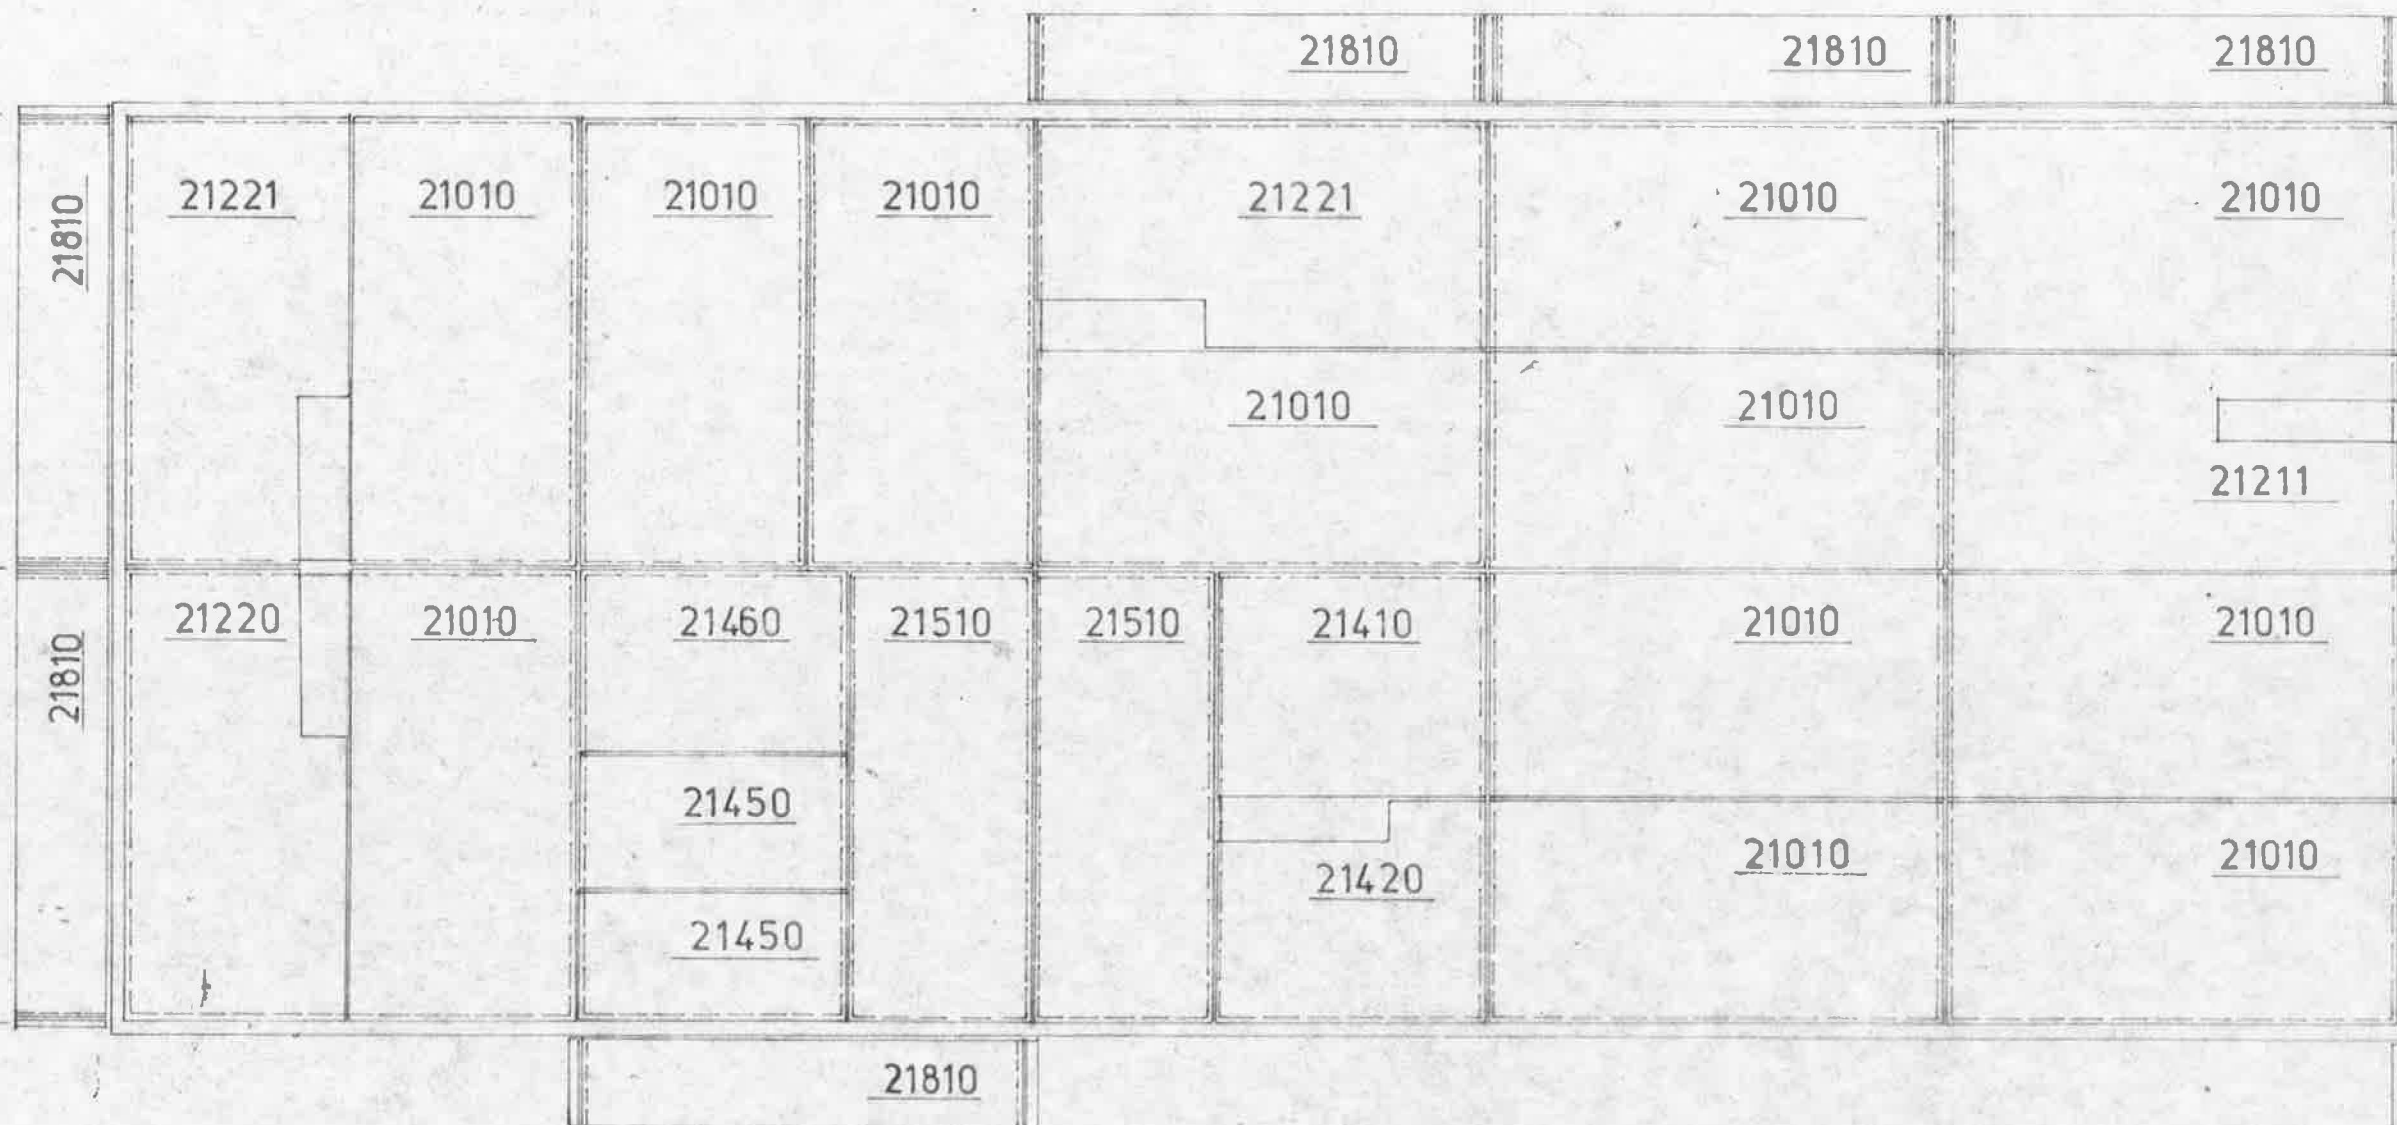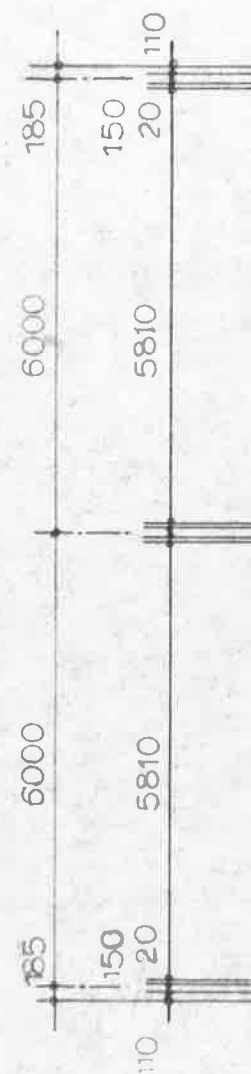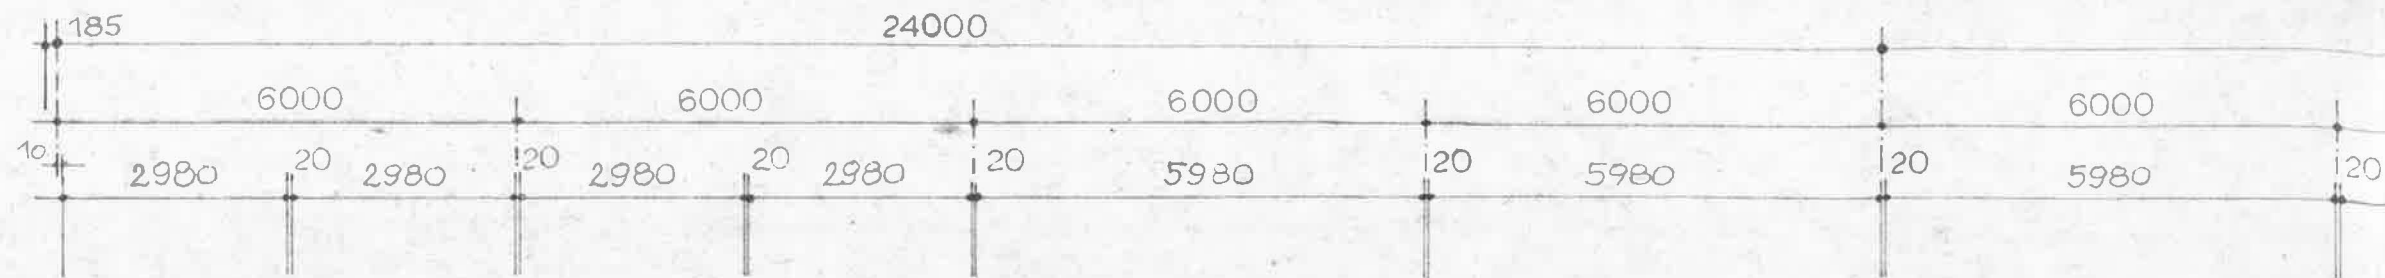

S3

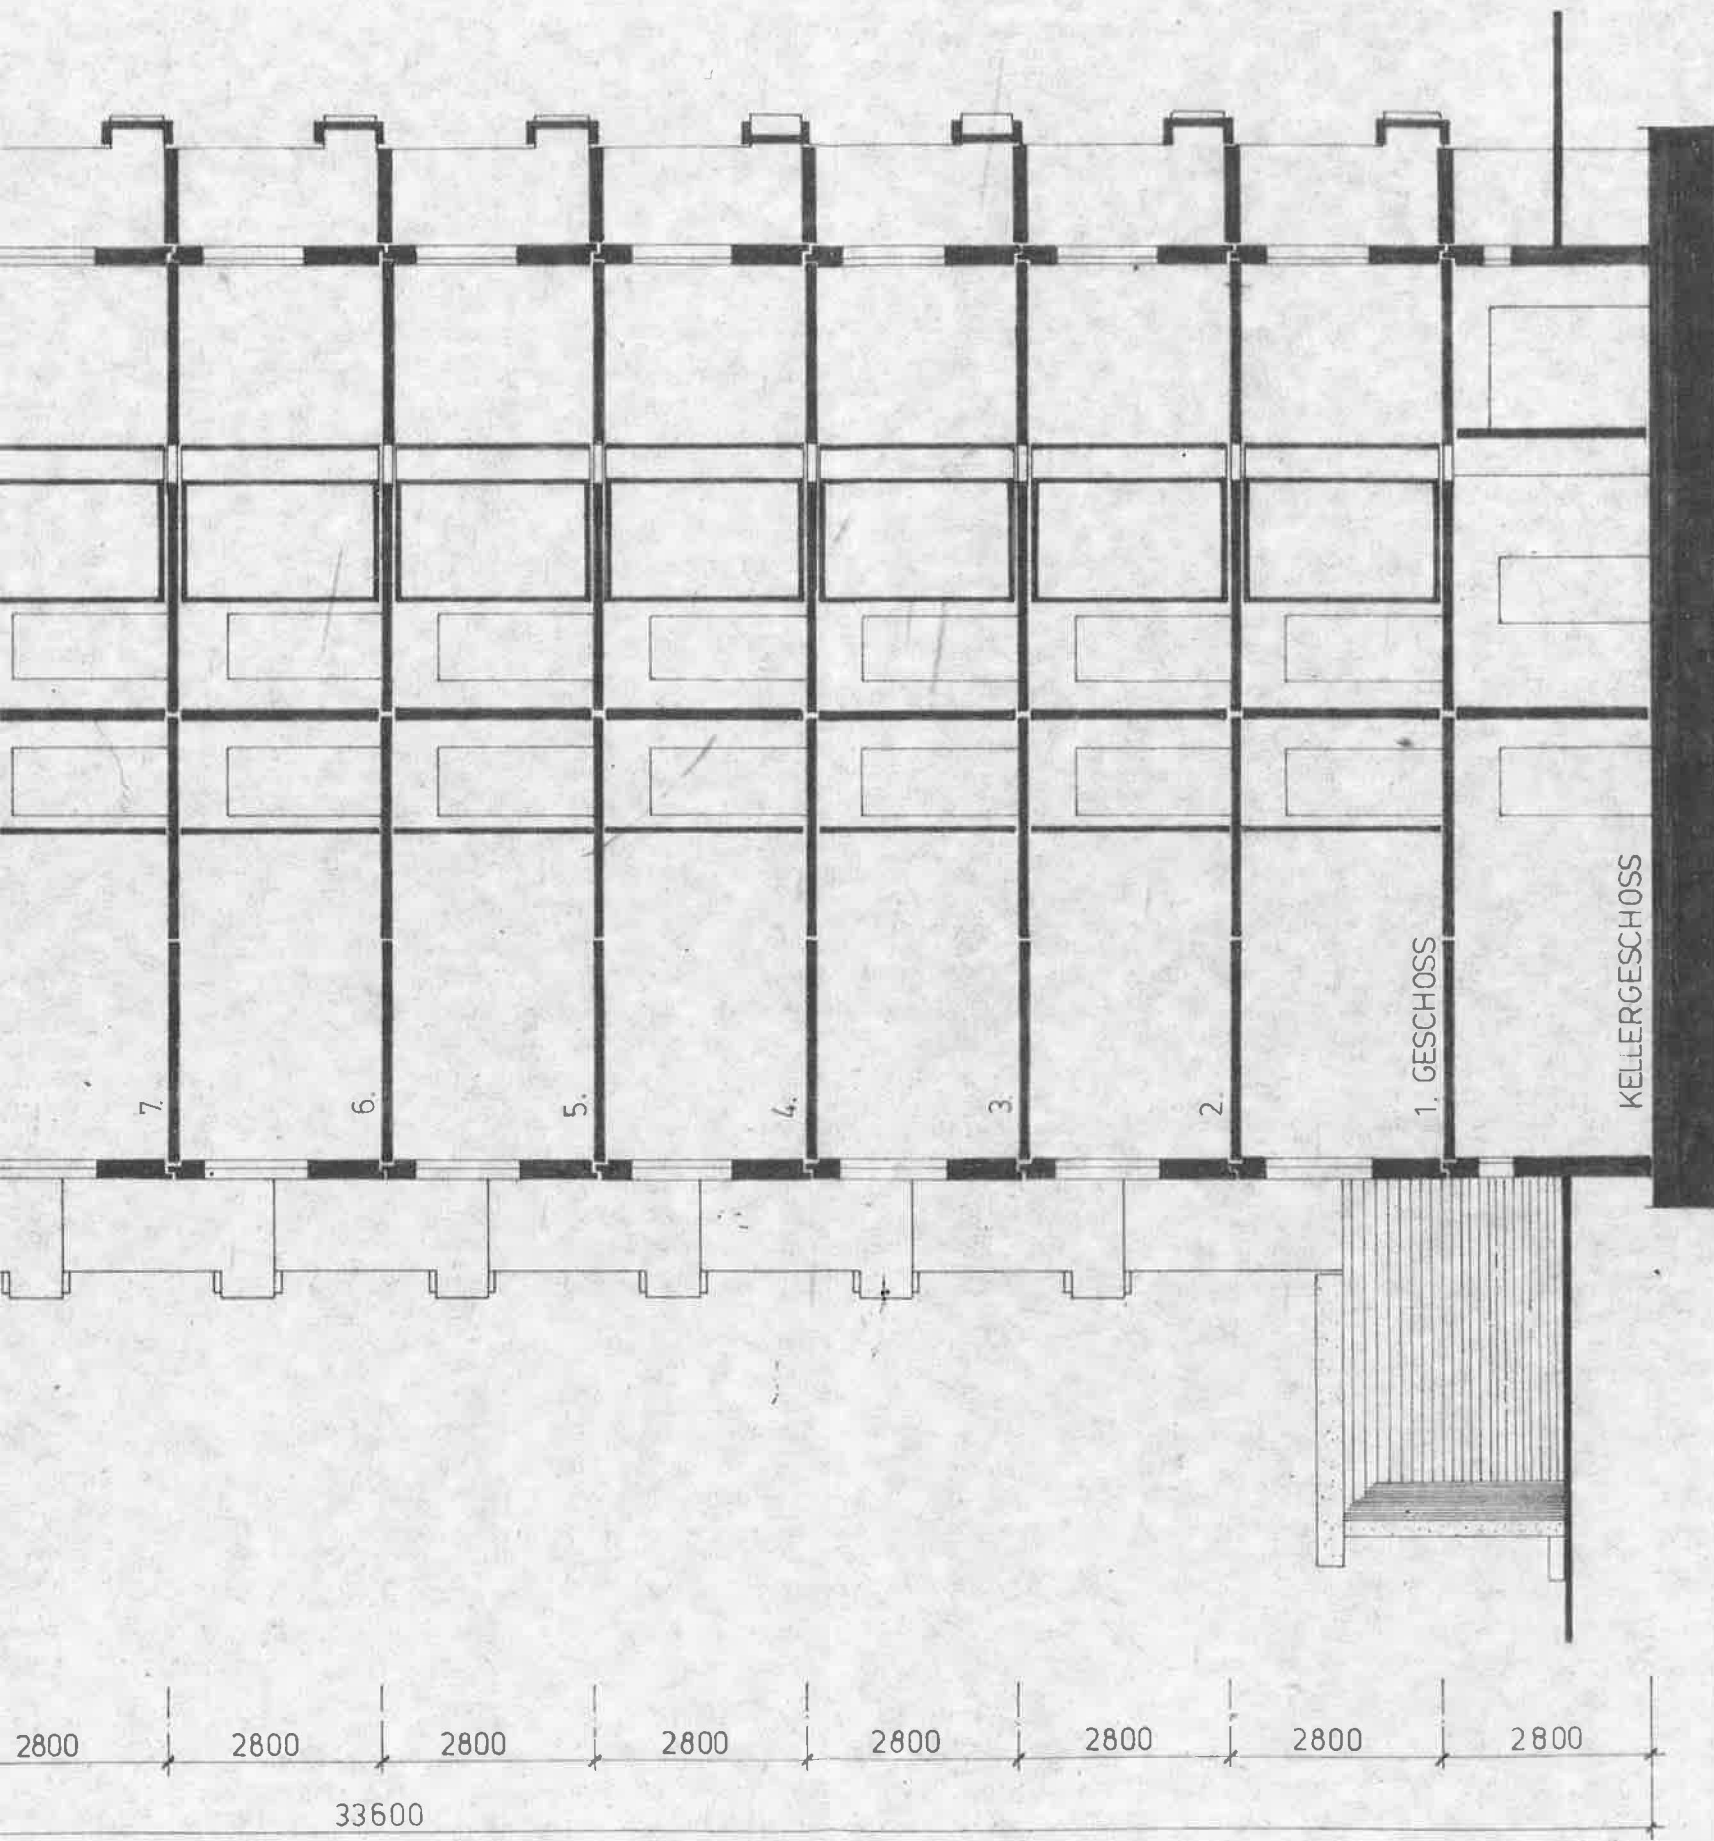

WBK KMST KB 5	ESB-WBS70 11-GESCHOSSIG	STAND 11.2.74
	INDEX BLOCK	M 1:100
	SCHNITT	BL.NR 10

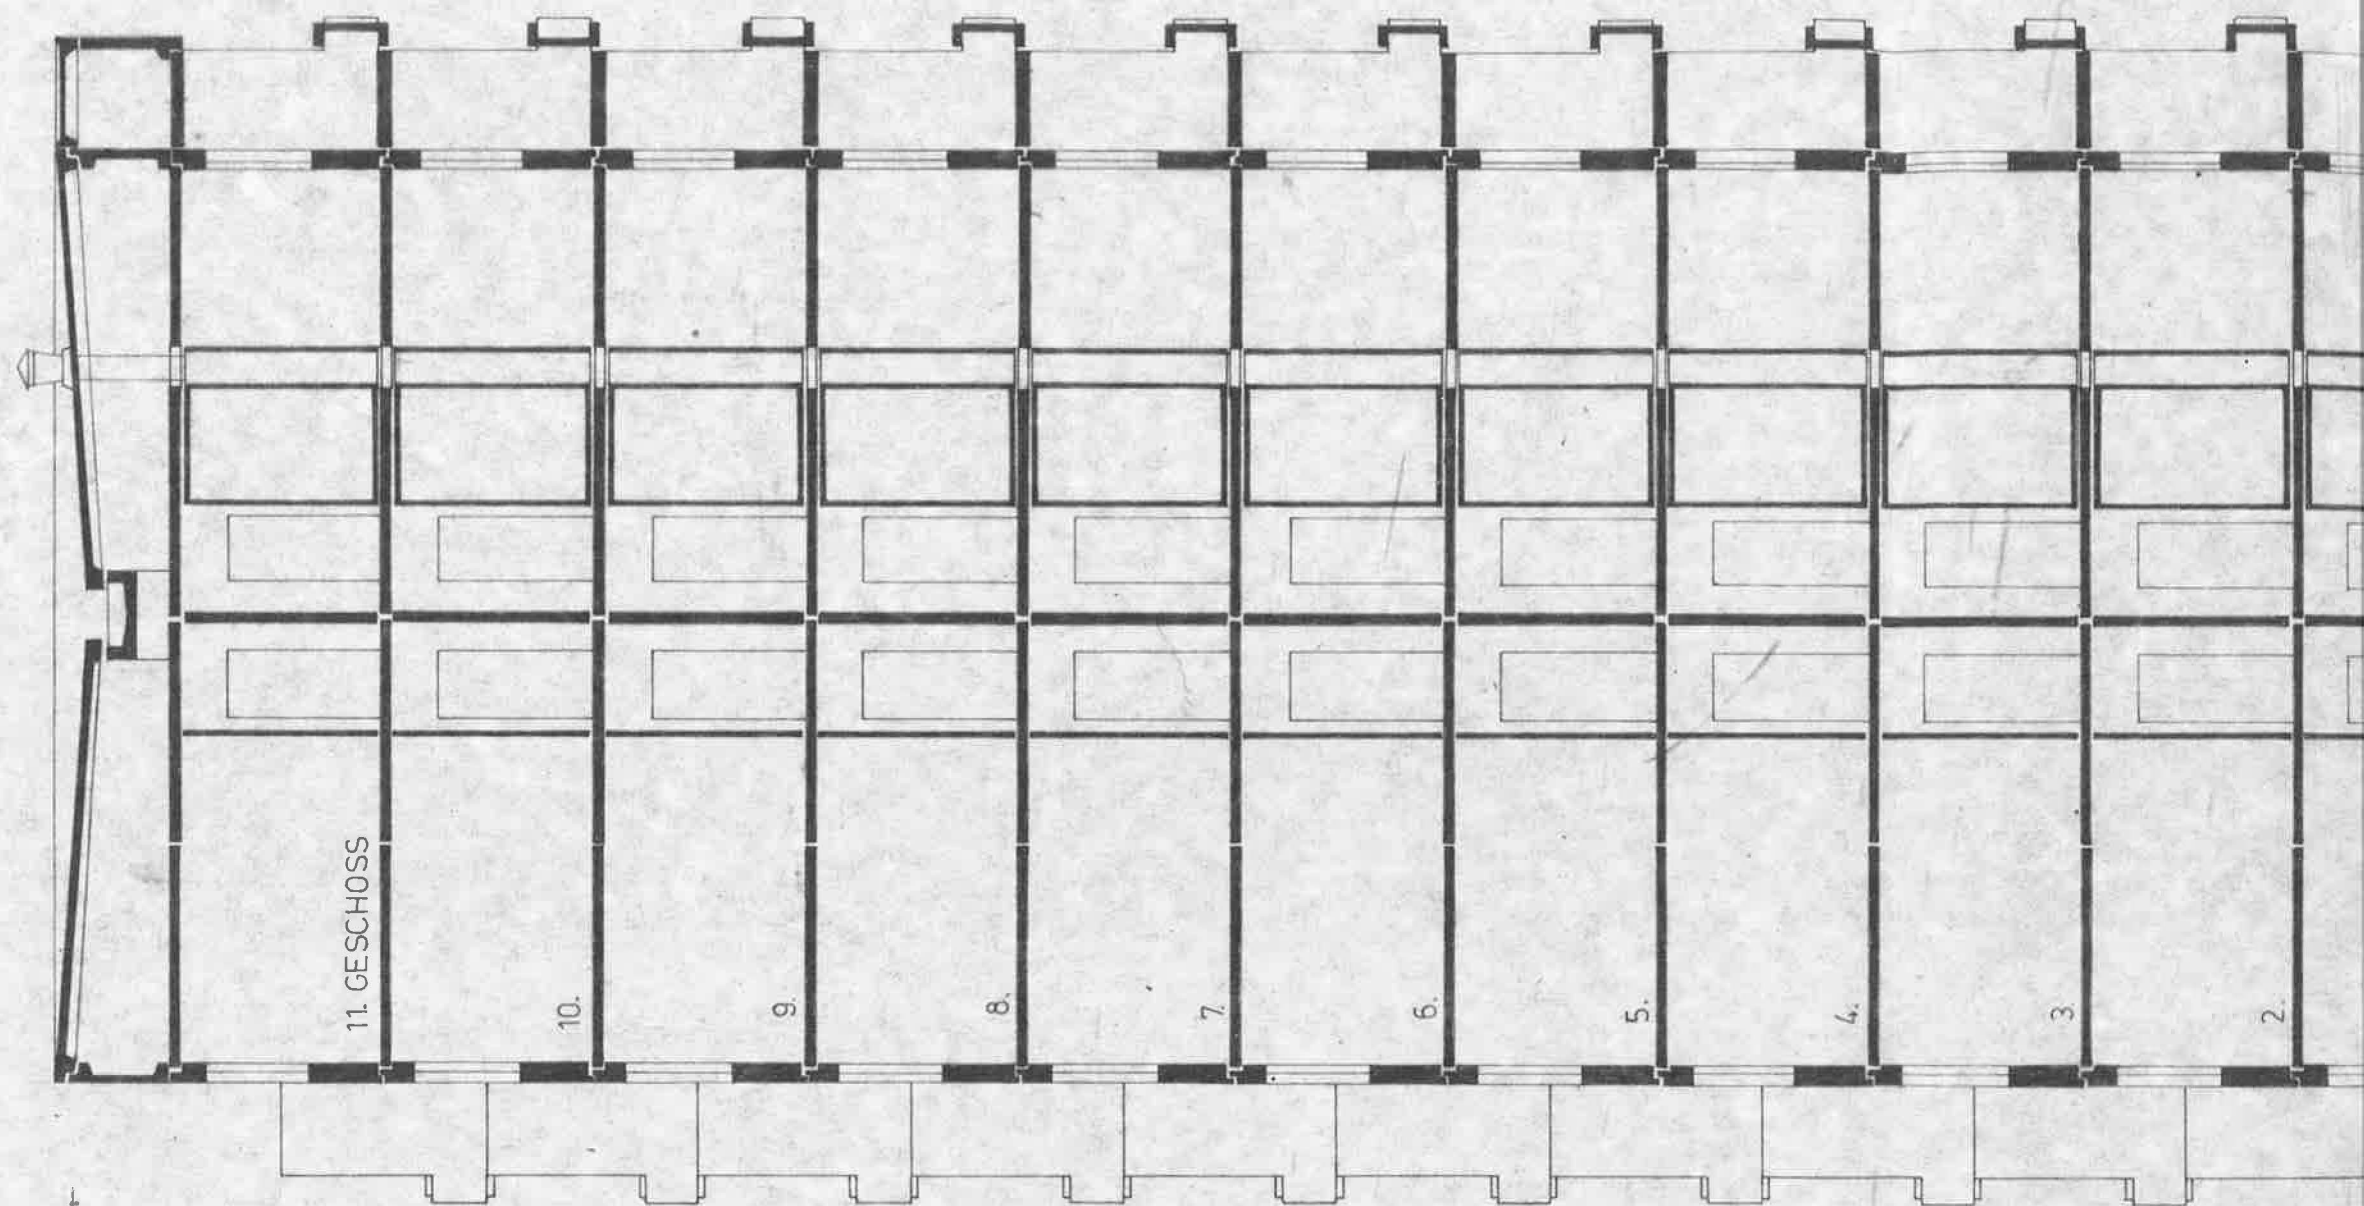

11. GESCHOSS

10.

9.

8.

7.

6.

5.

4.

3.

2.

2800

2800

2800

2800

2800

2800



2800

2800



2800


2800

33600

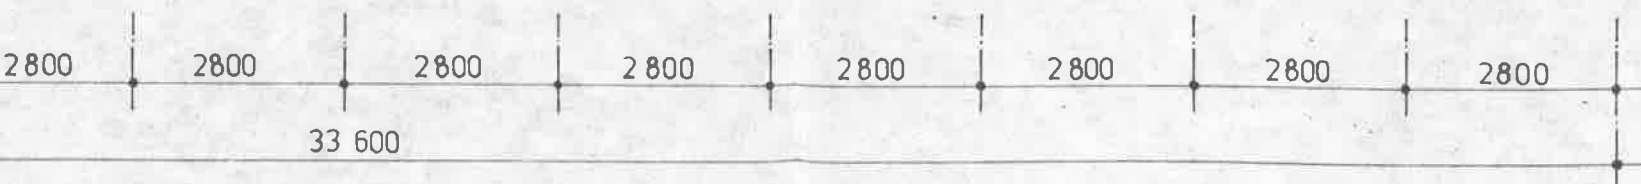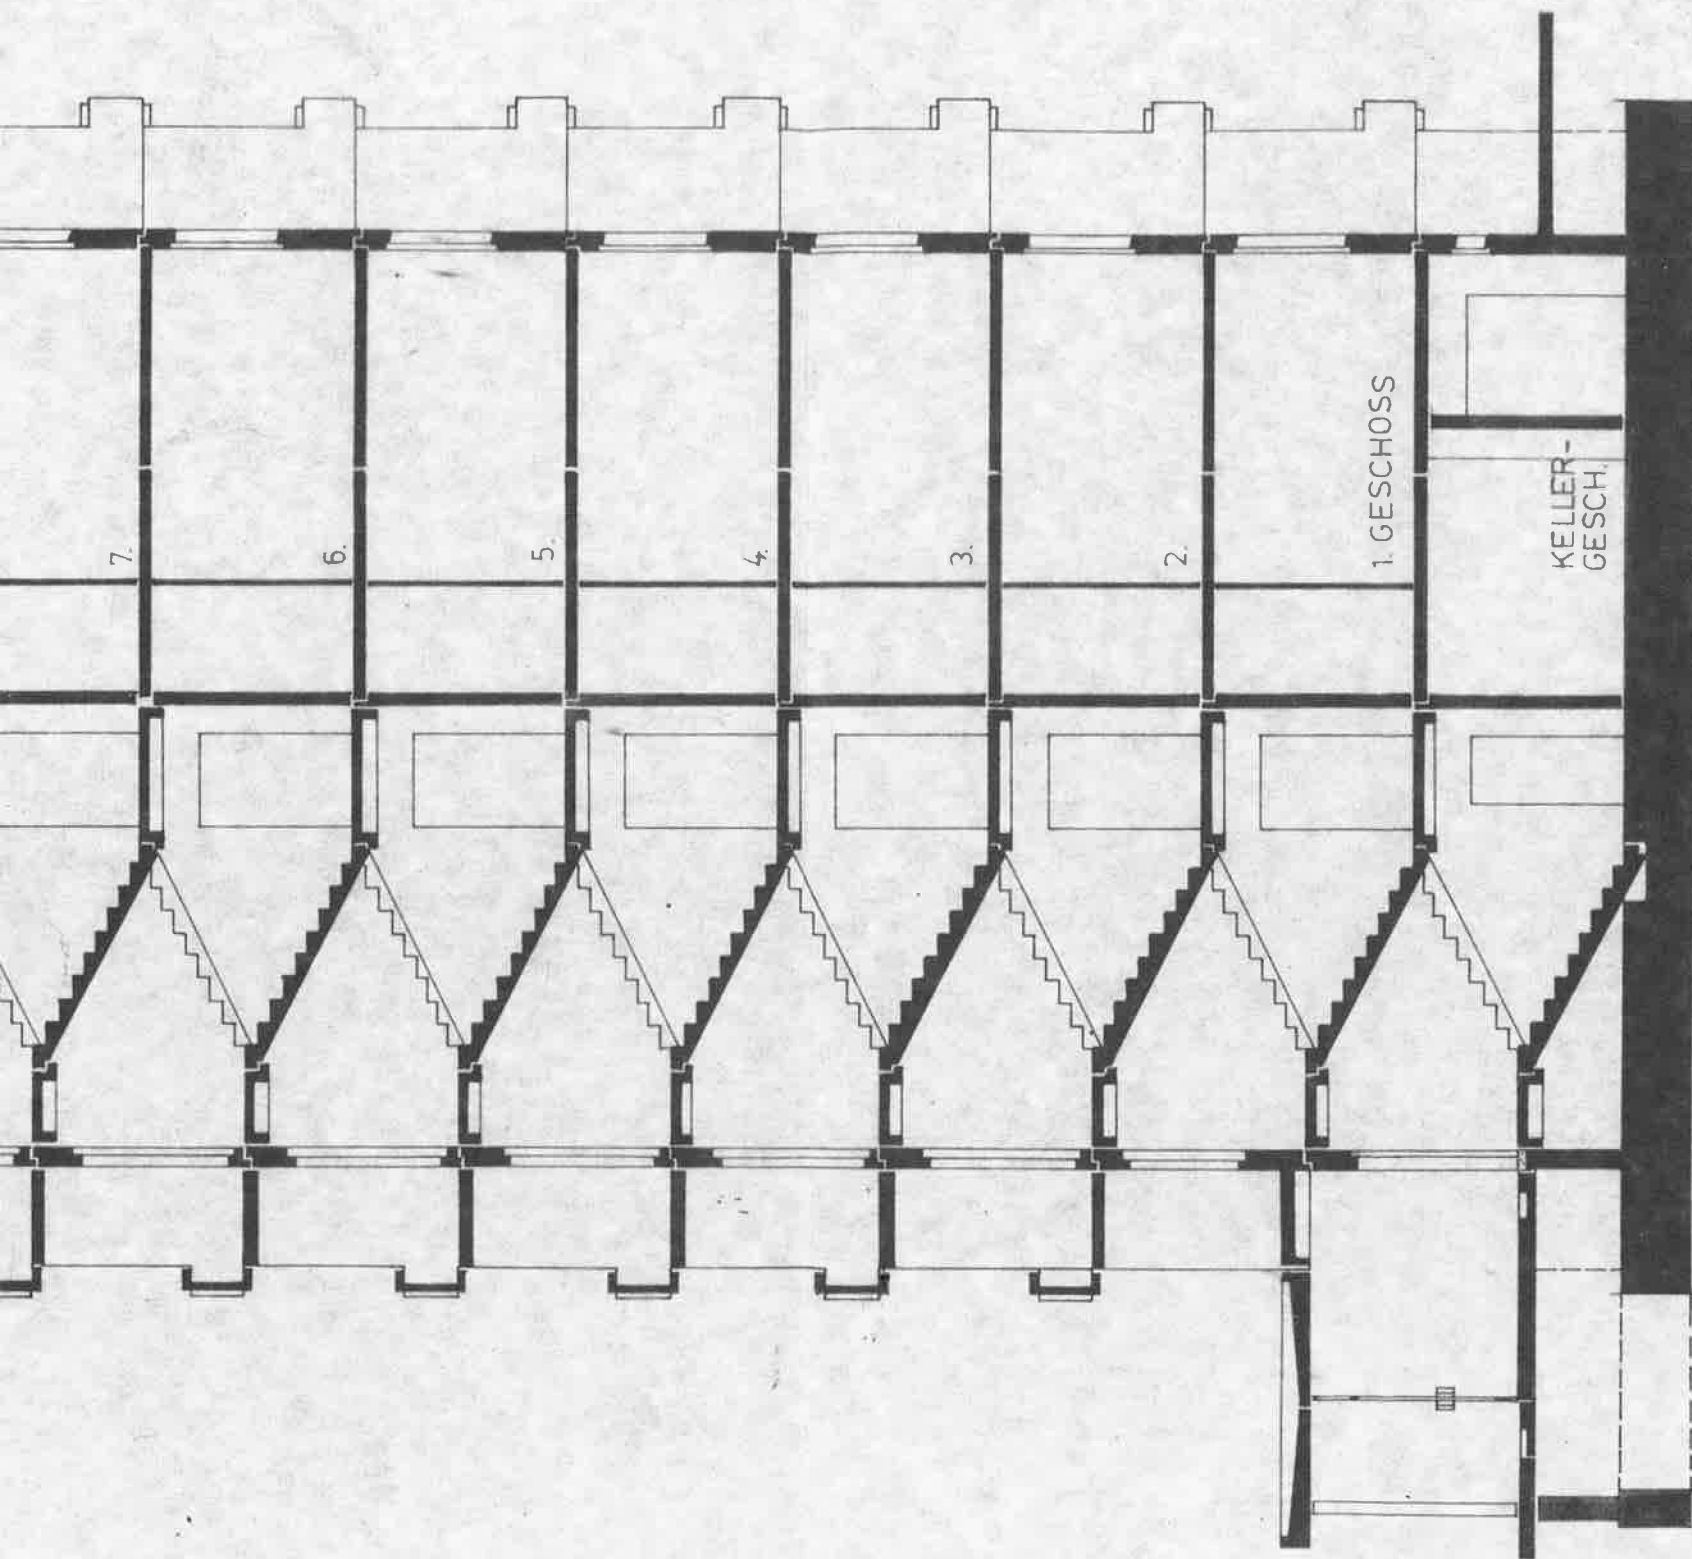



	ESB - WBS 70 11-GESCHOSSIG	STAND 11.2.74
WBK KMST KB 5	INDEX BLOCK	M 1:100
	SCHNITT (TREPPENHAUS)	BL.NR. 11

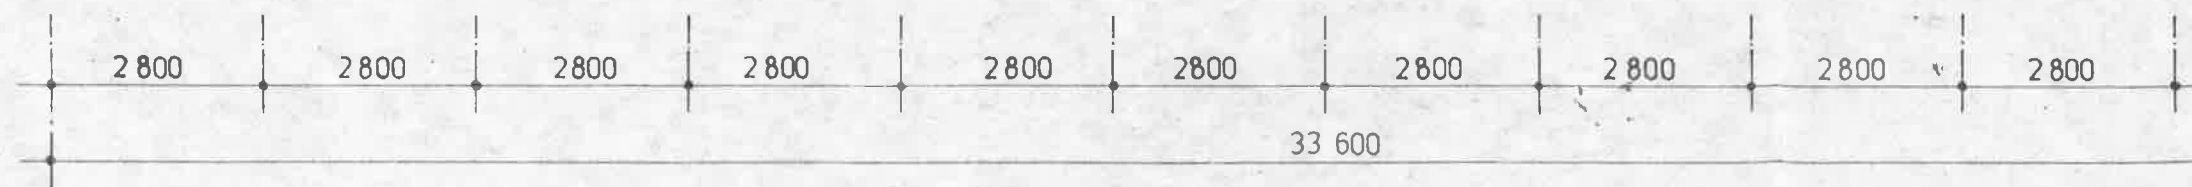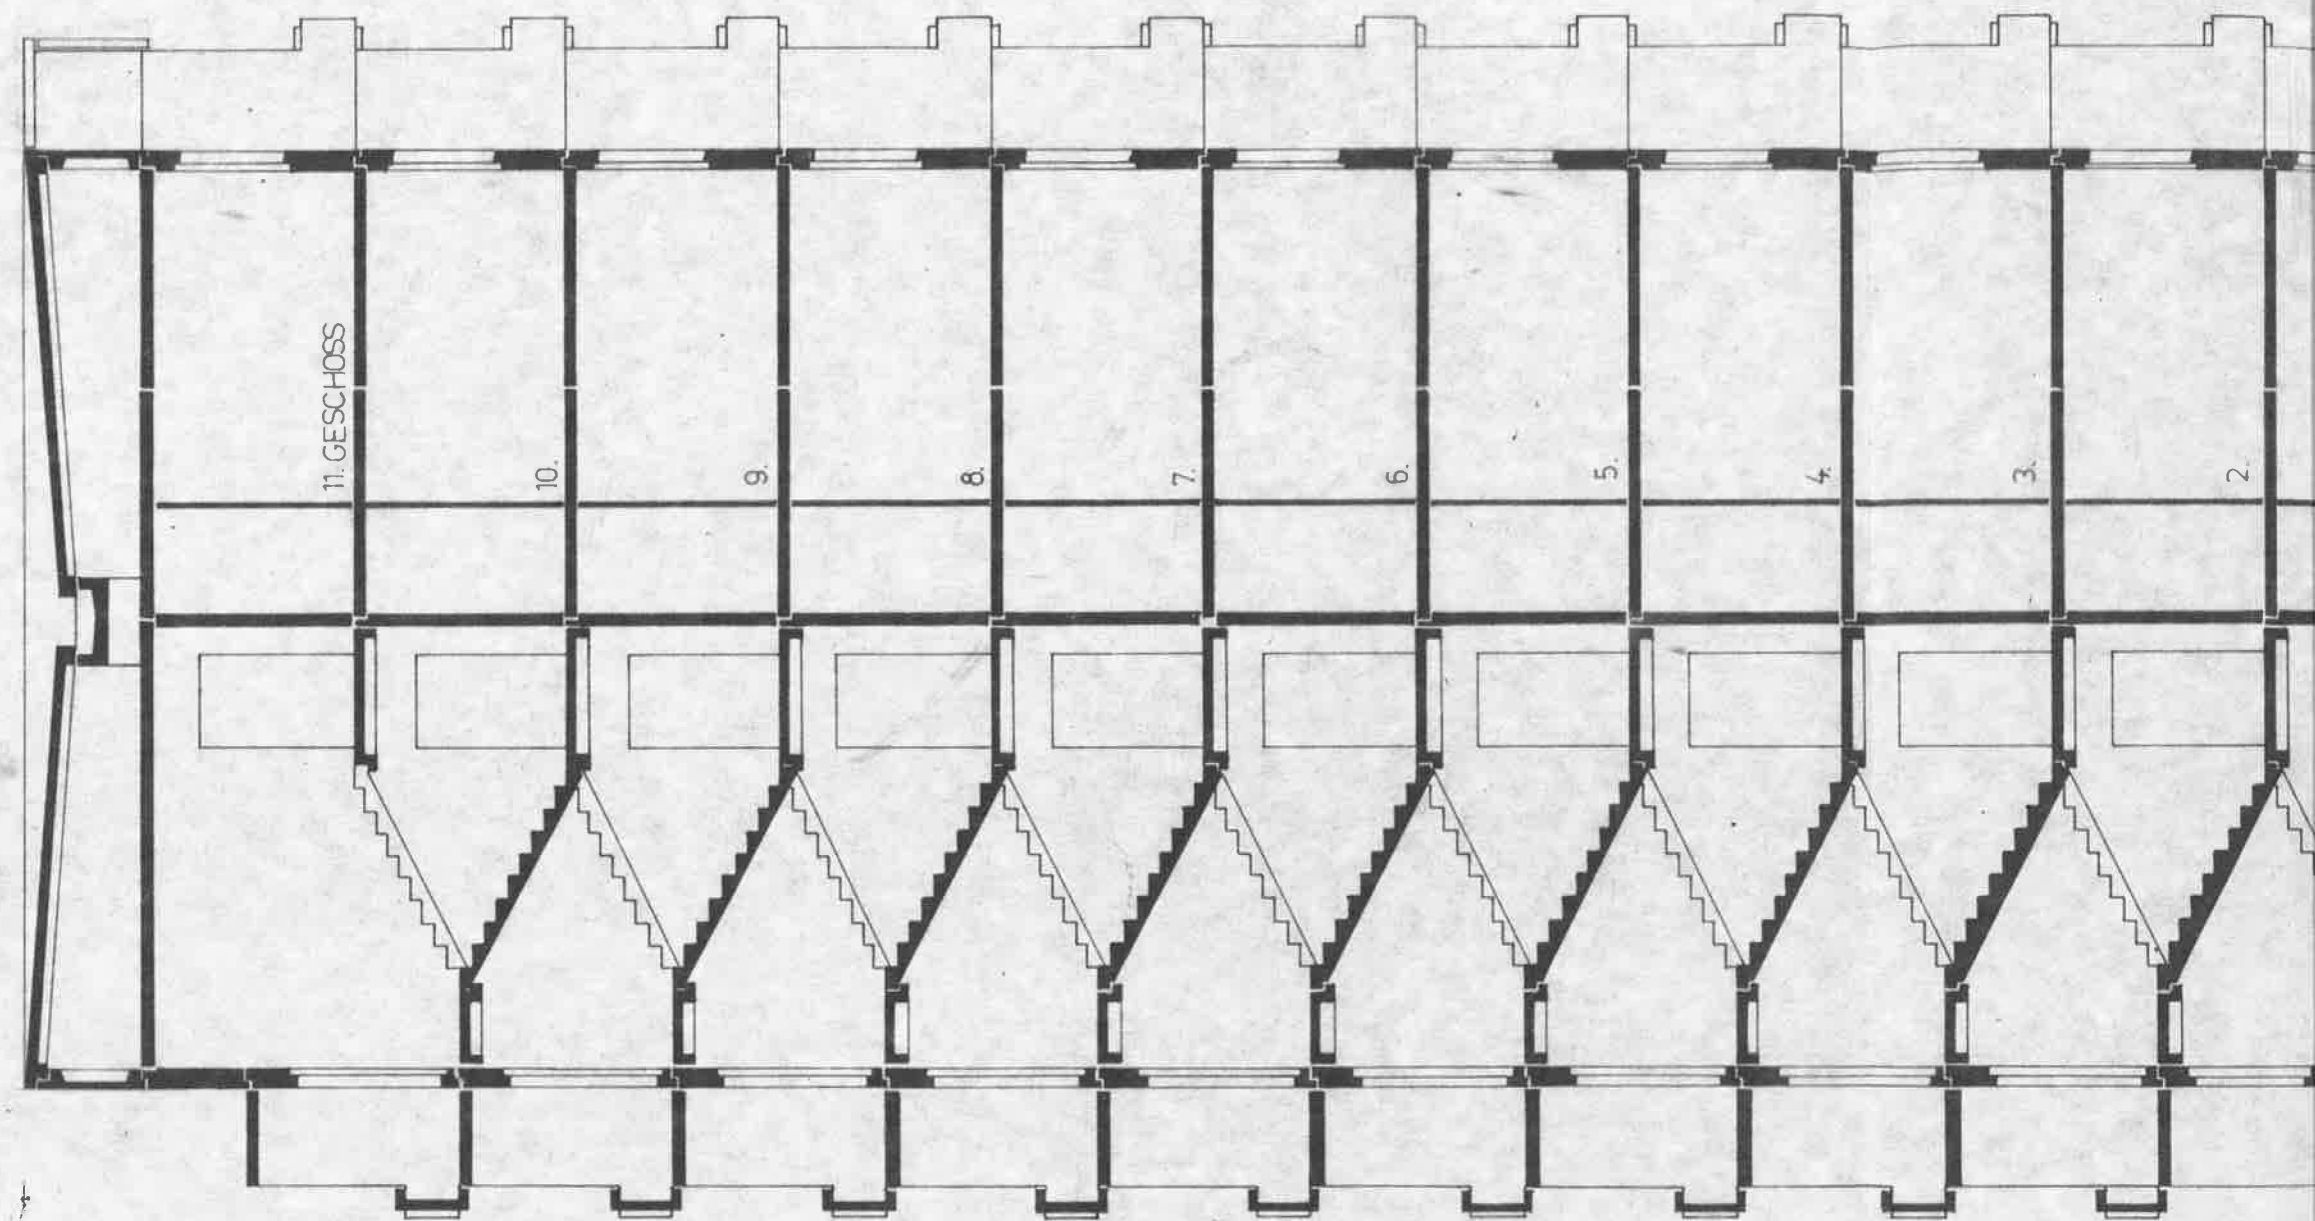


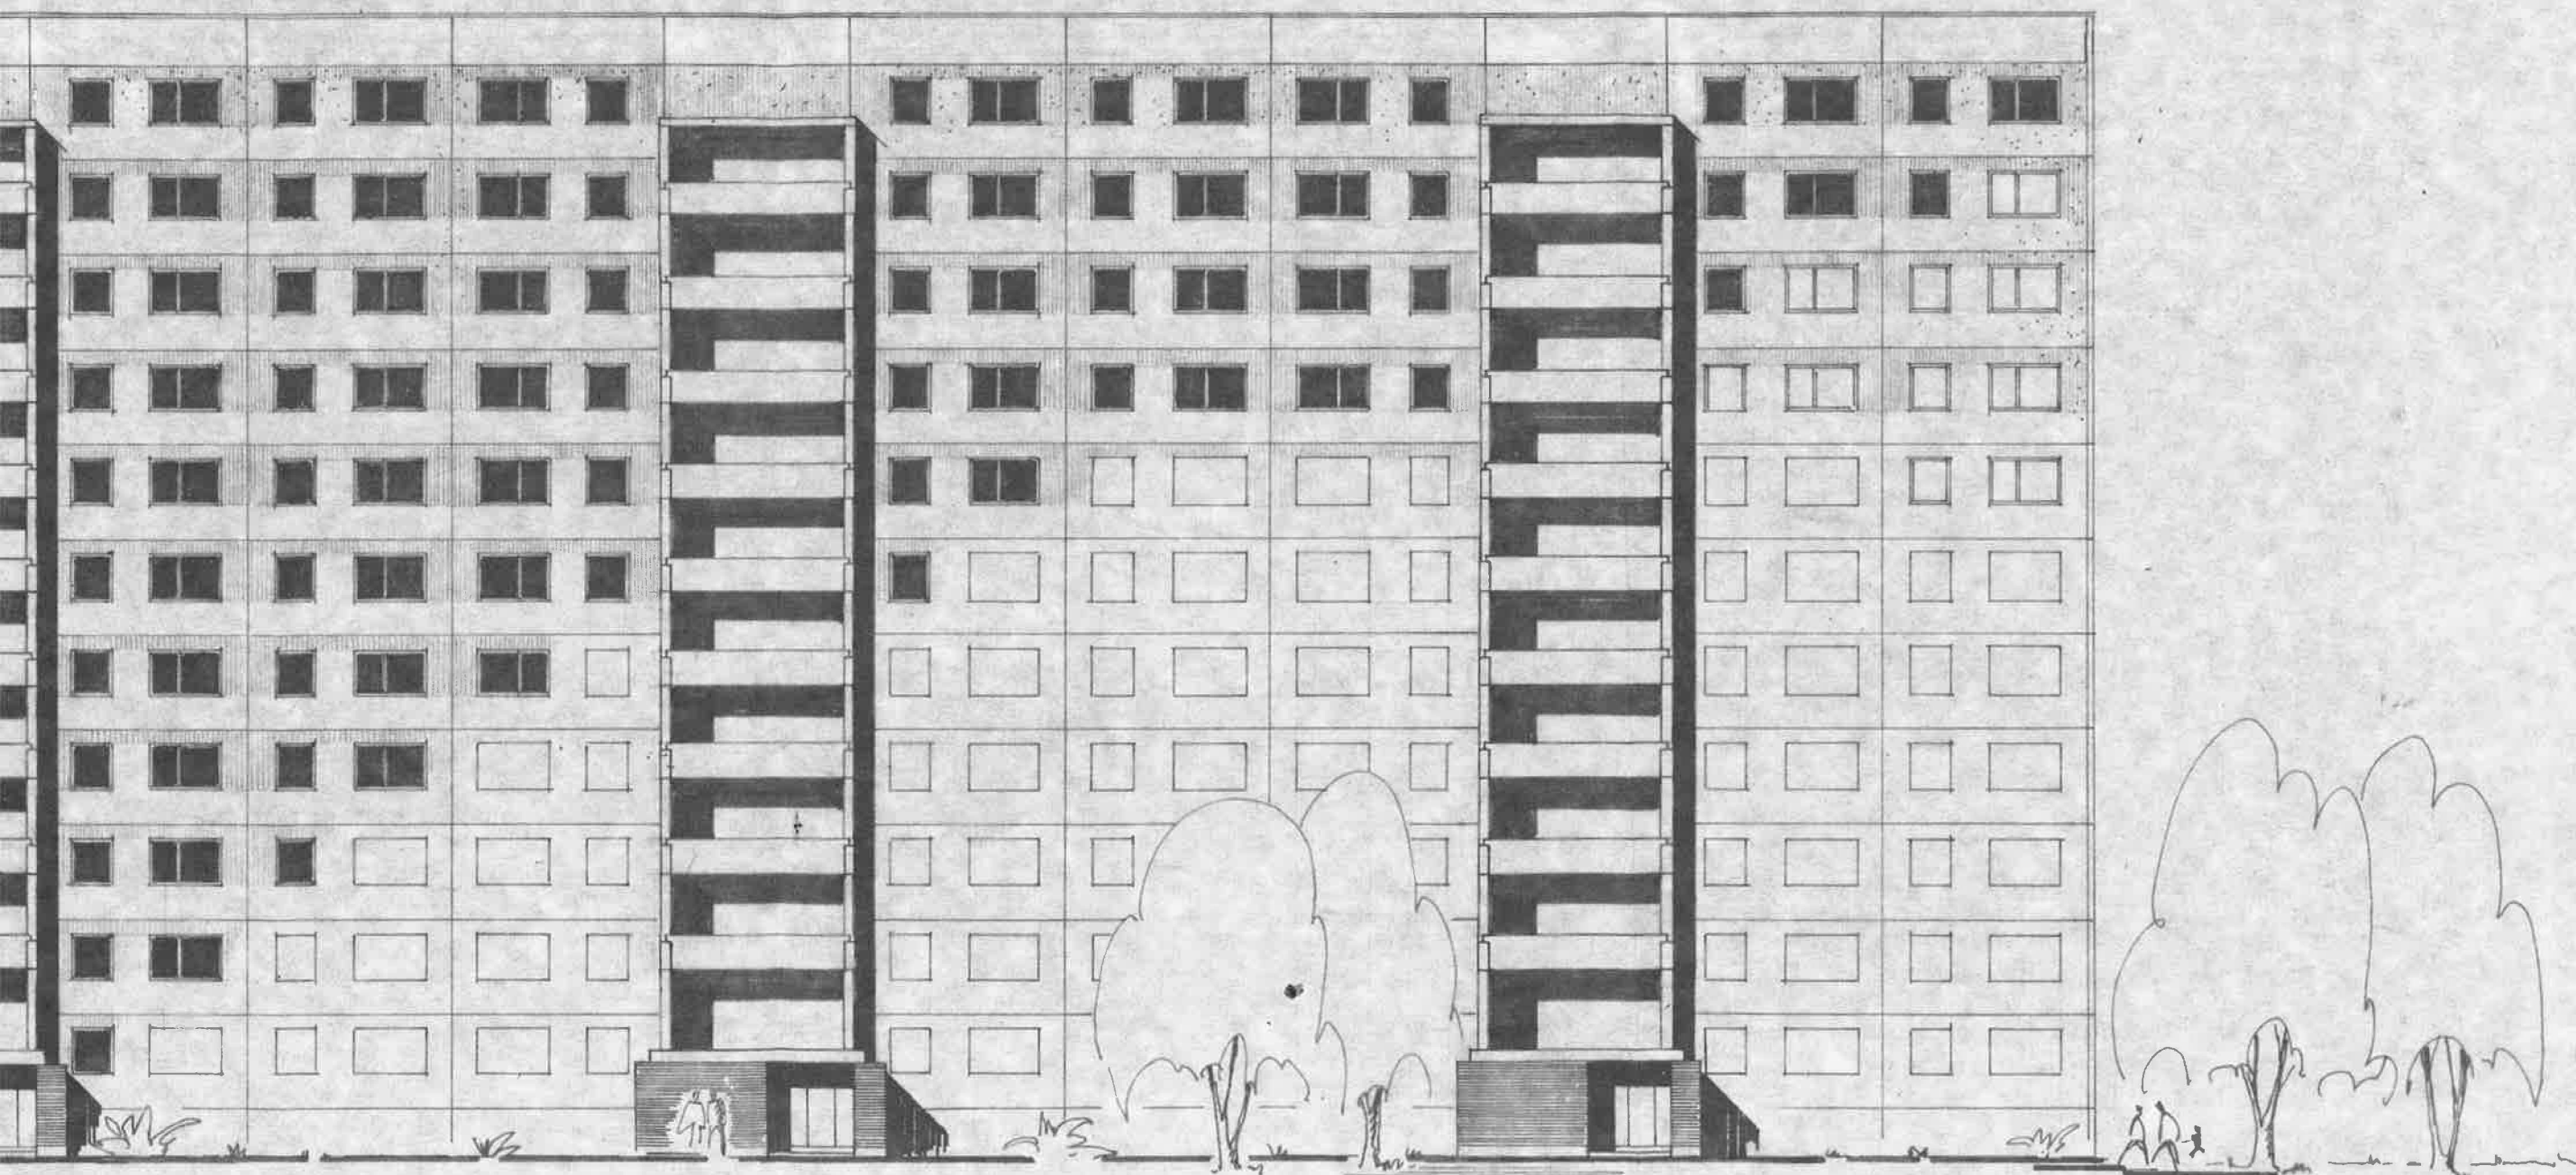



	ESB -WBS 70 11 - GESCHOSSIG	STAND 11.2.1974
WBK KMST	INDEX BLOCK	M. 1:200
KB 5	EINGANGSSEITE	BL-NR. 12

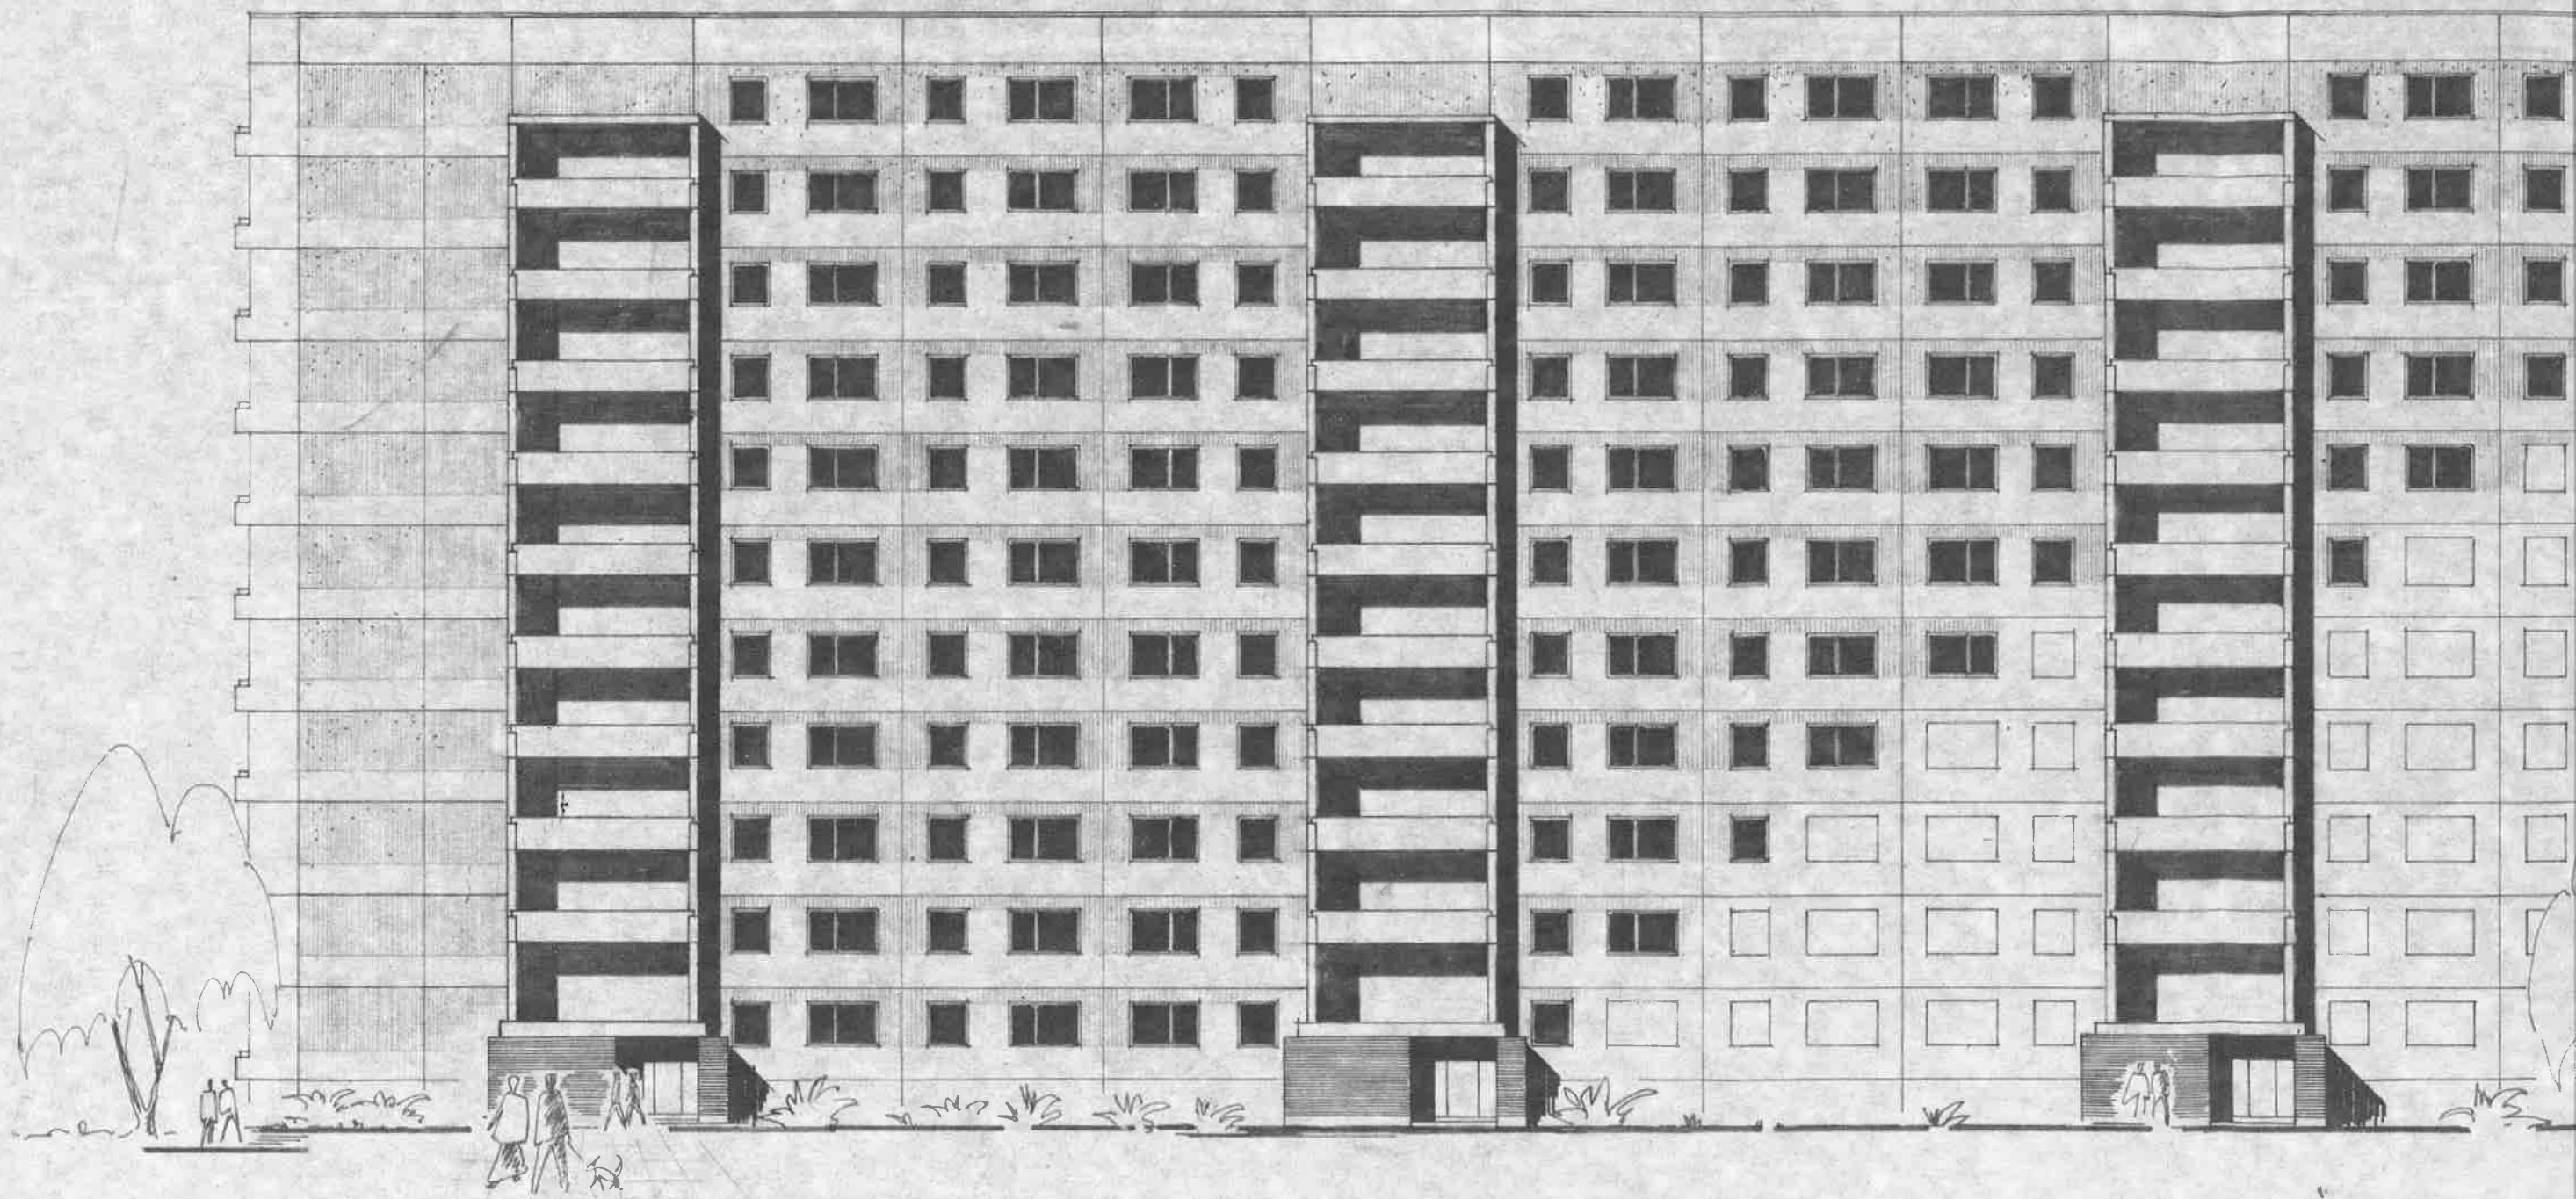

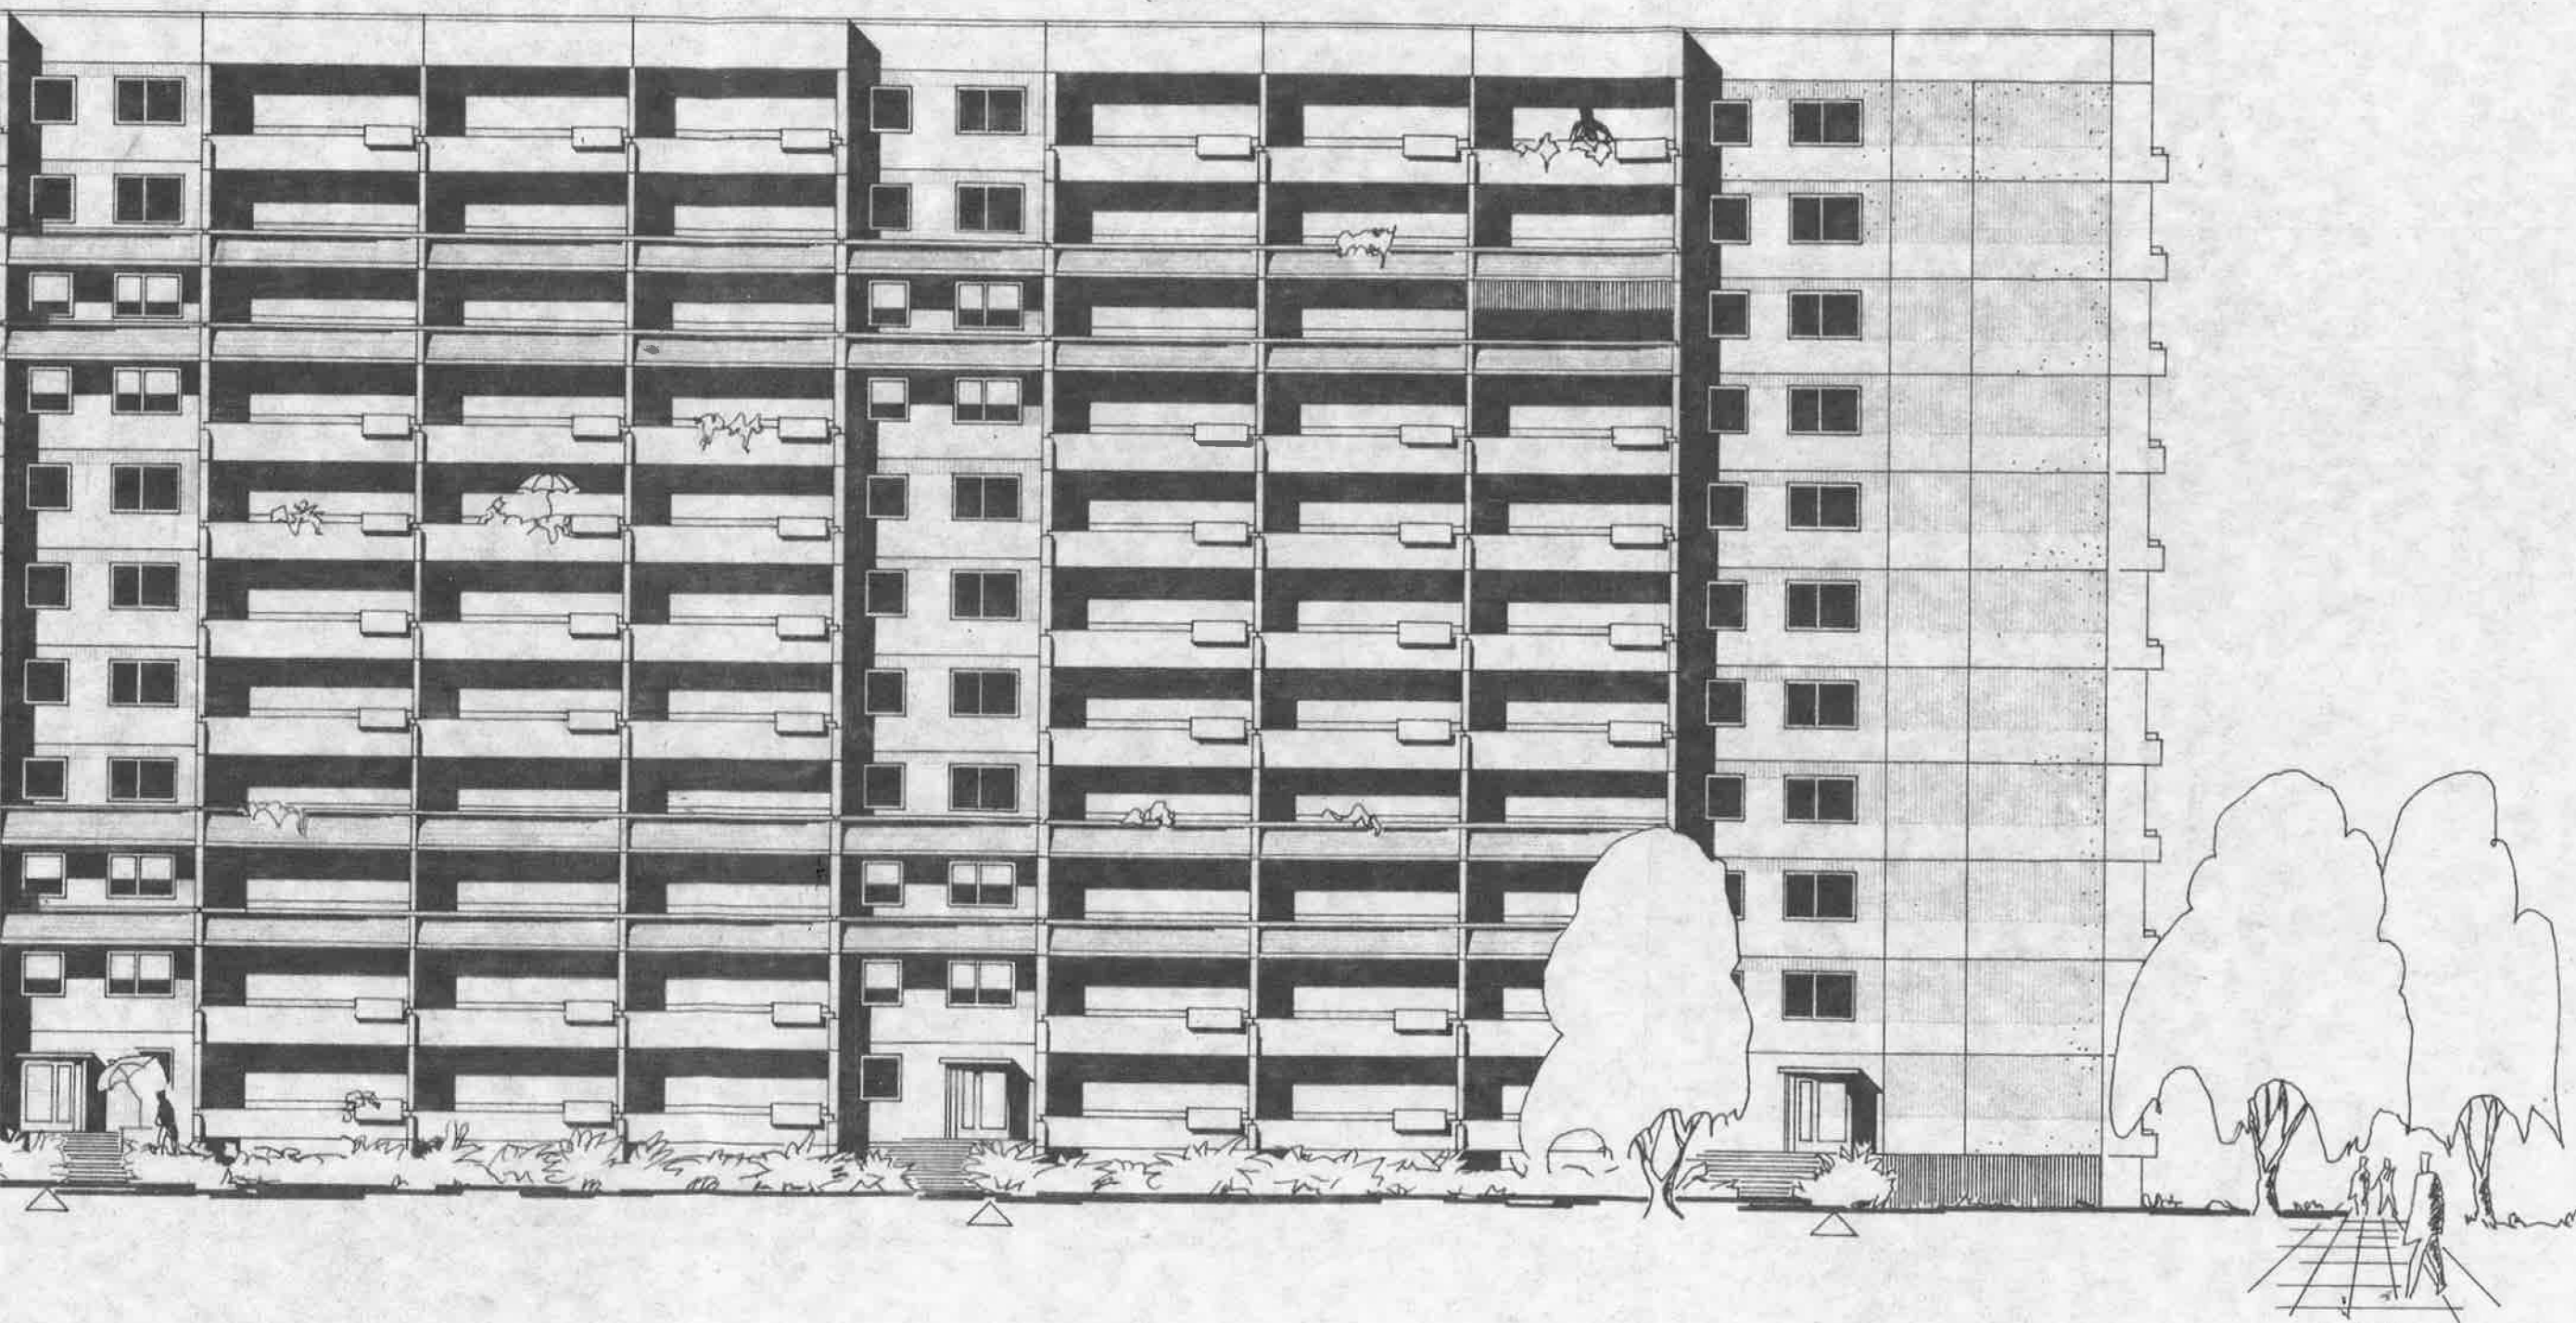

WBKKMST KB 5	ESB - WBS 70 11 - GESCHOSSIG	STAND 11. 2. 1974
	INDEX BLOCK	M.: 1 : 200
	WOHNSEITE	BL.-NR. 13

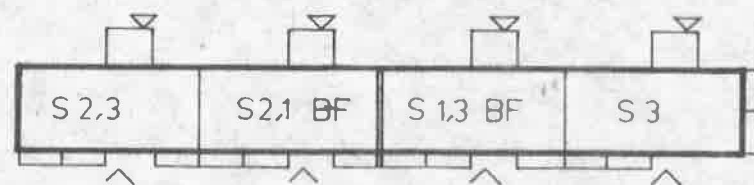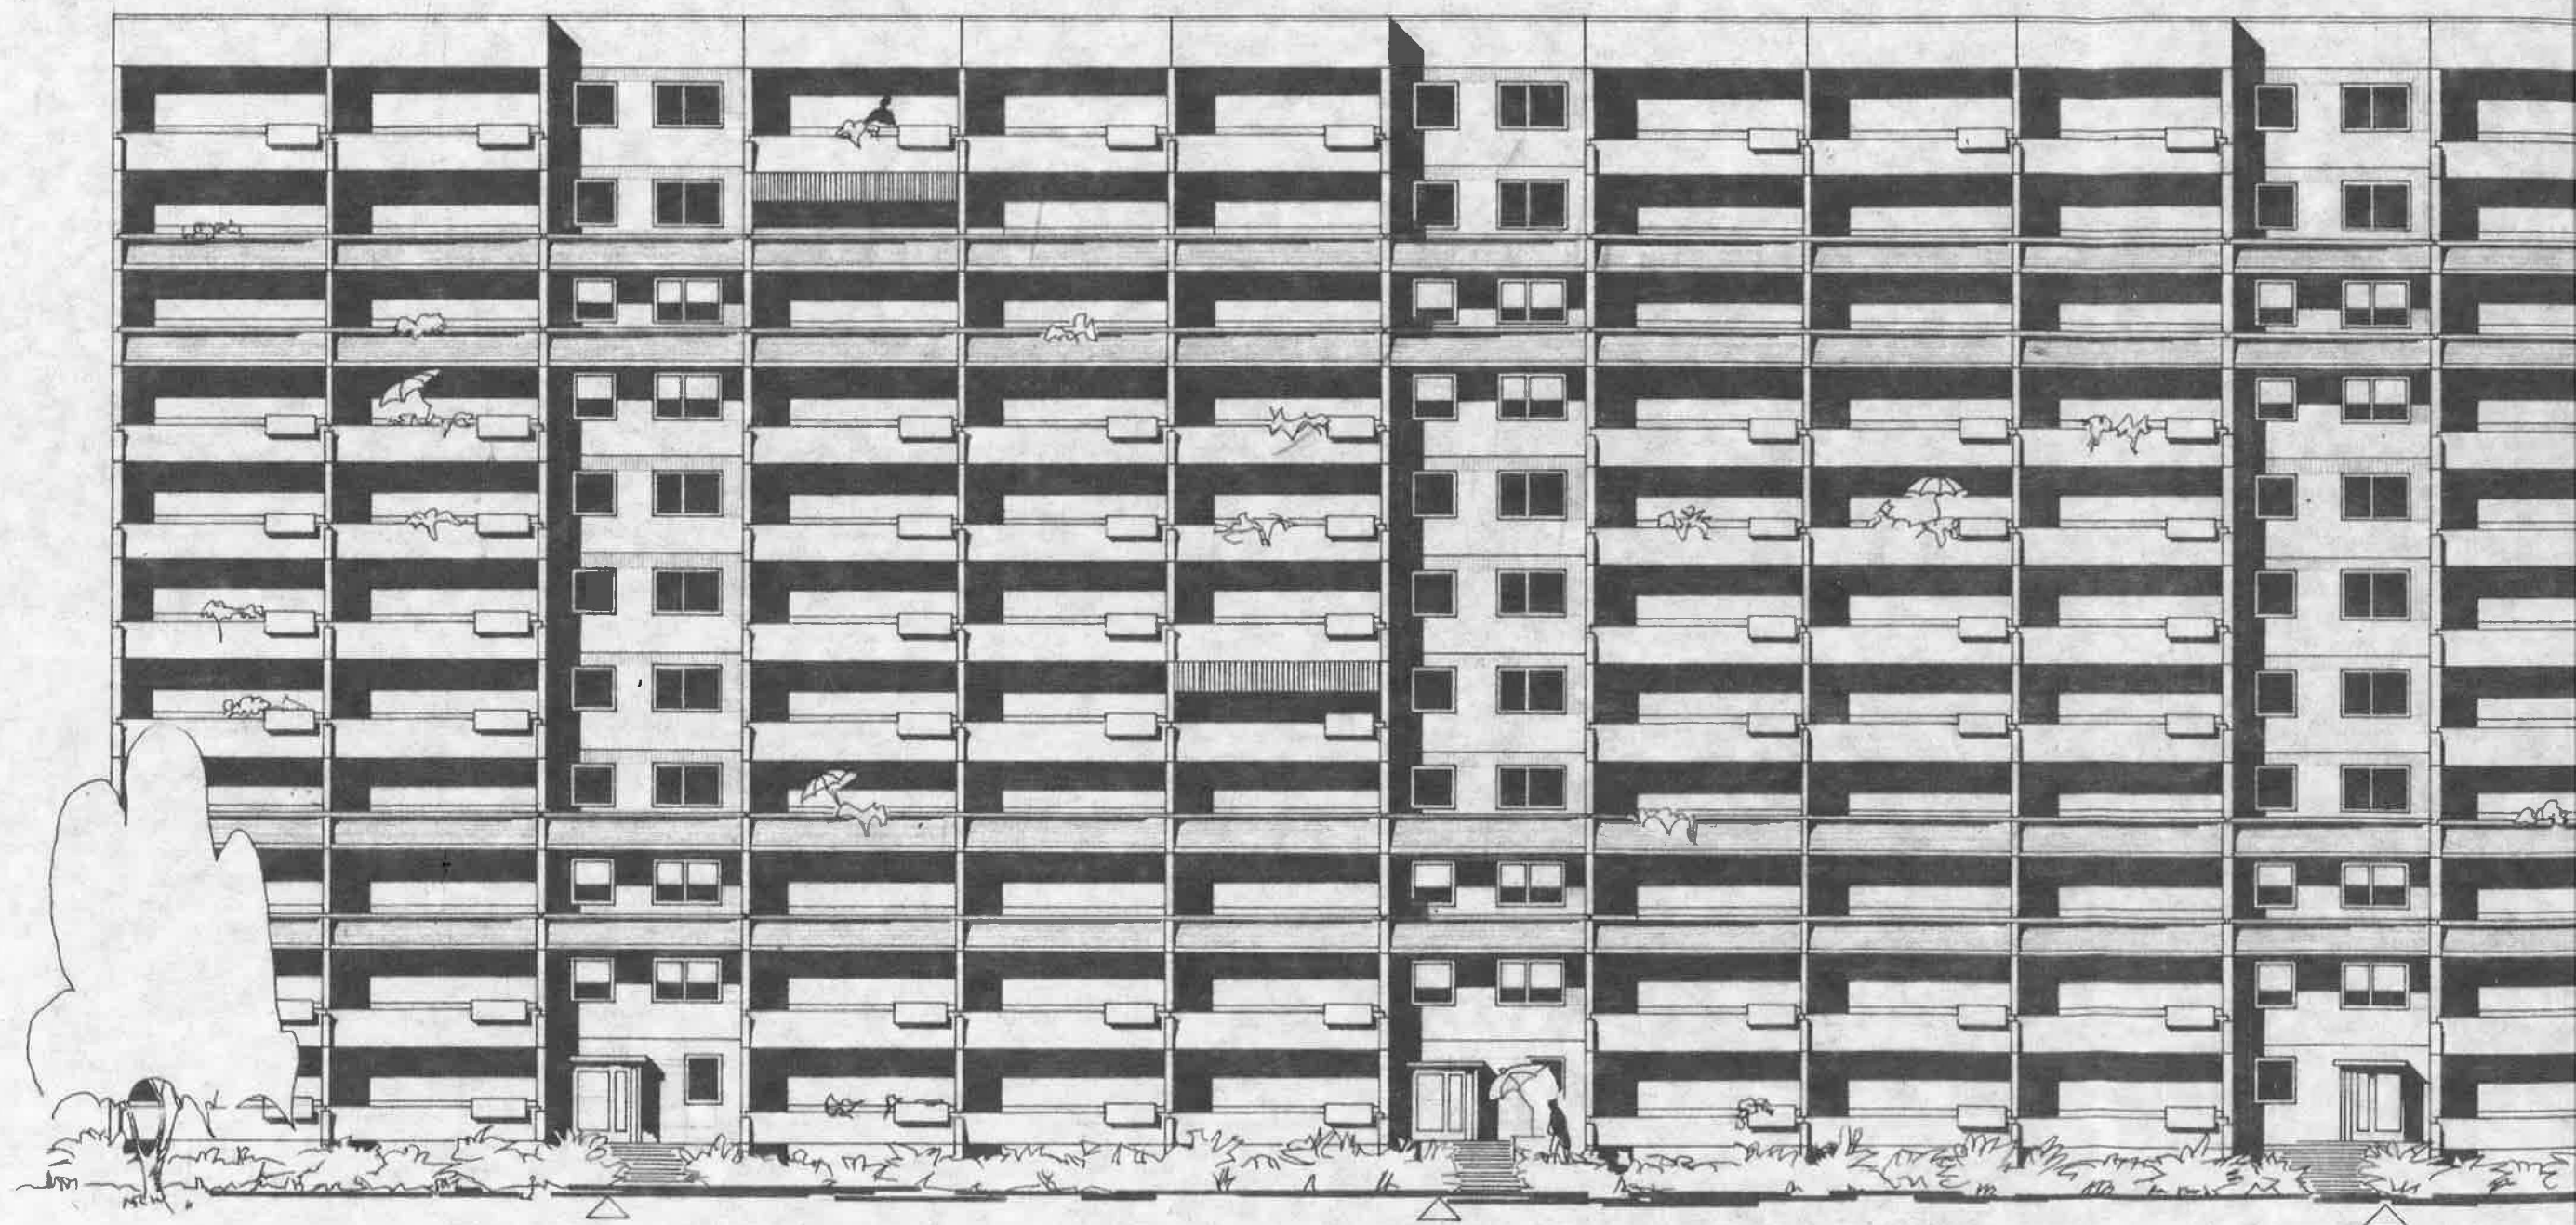

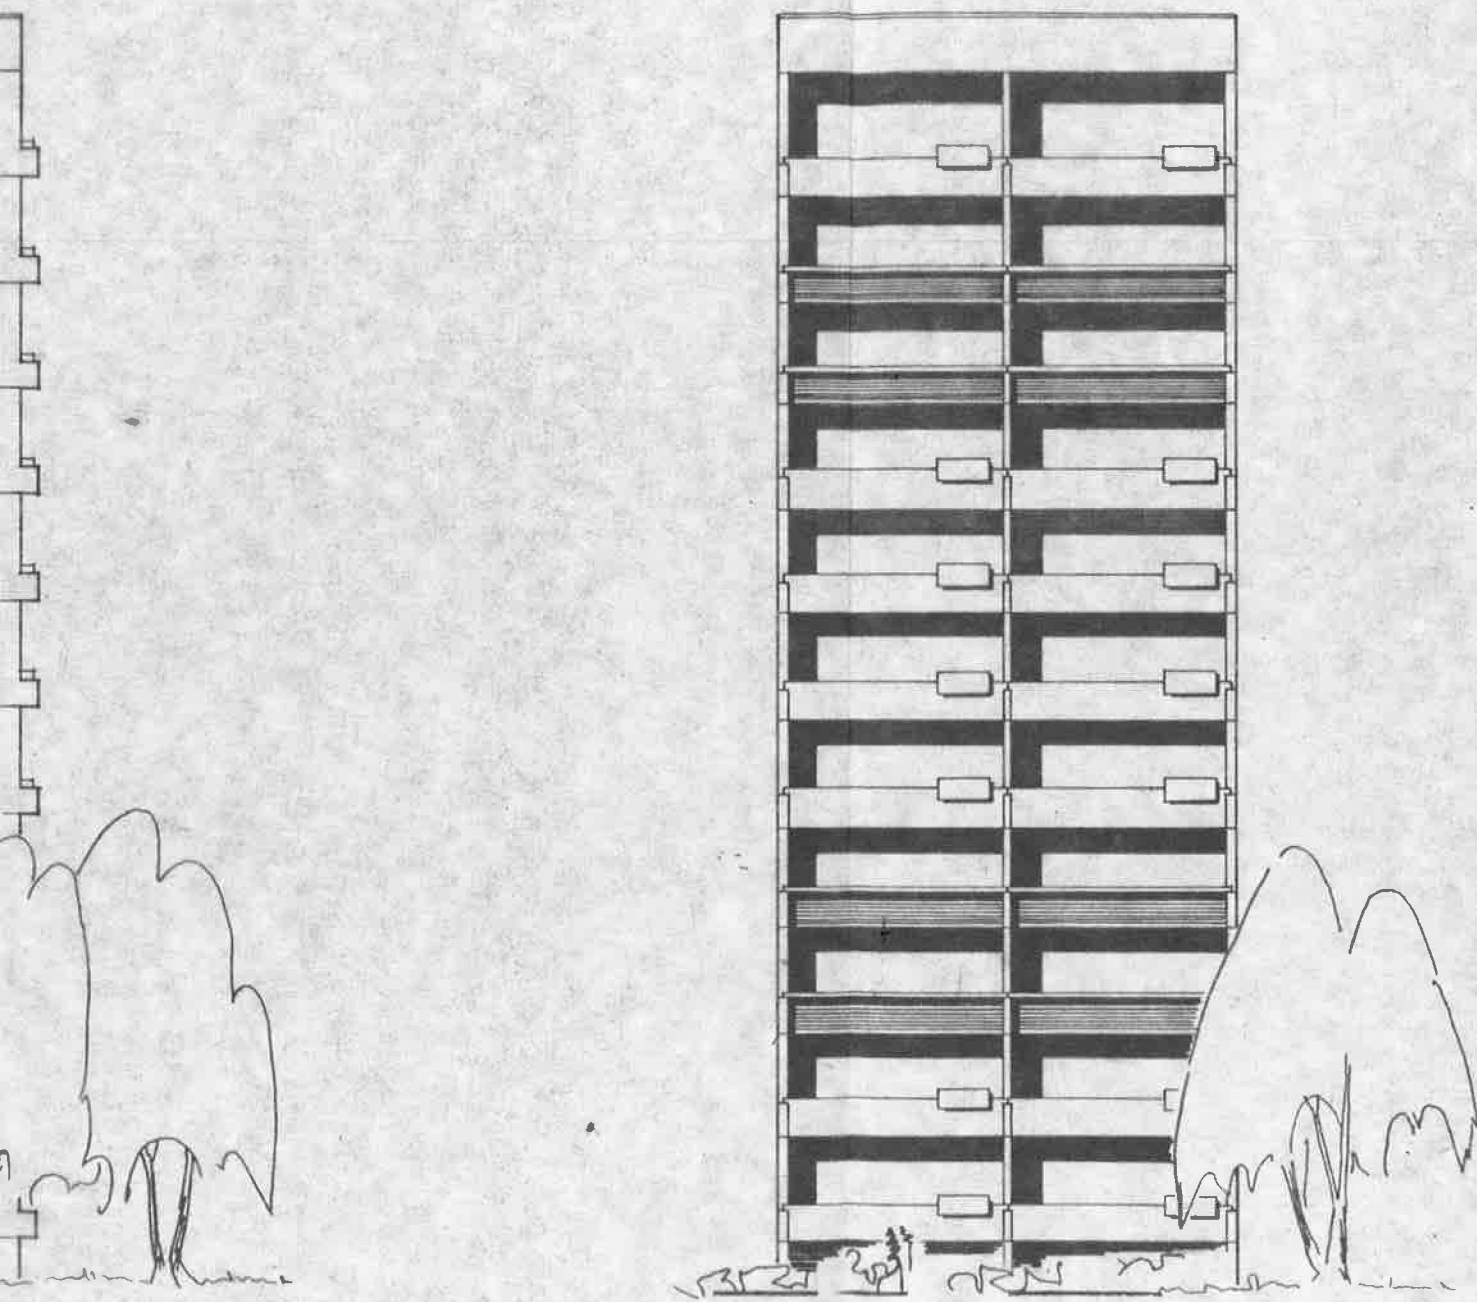

	ESB - WBS 70 11 - GESCHOSSIG	STAND 11.2.1974
WBK KMST	INDEX BLOCK	M.: 1 : 200
KB 5	GIEBELSEITEN	BL- NR. 14

