

04065


717

Für Elemente Fundamentmatte / Aufzugsschachtwandfundament
Achse 13a (Wandk)


aus 3. Stück 11355

22 " 1315

4 " 13355

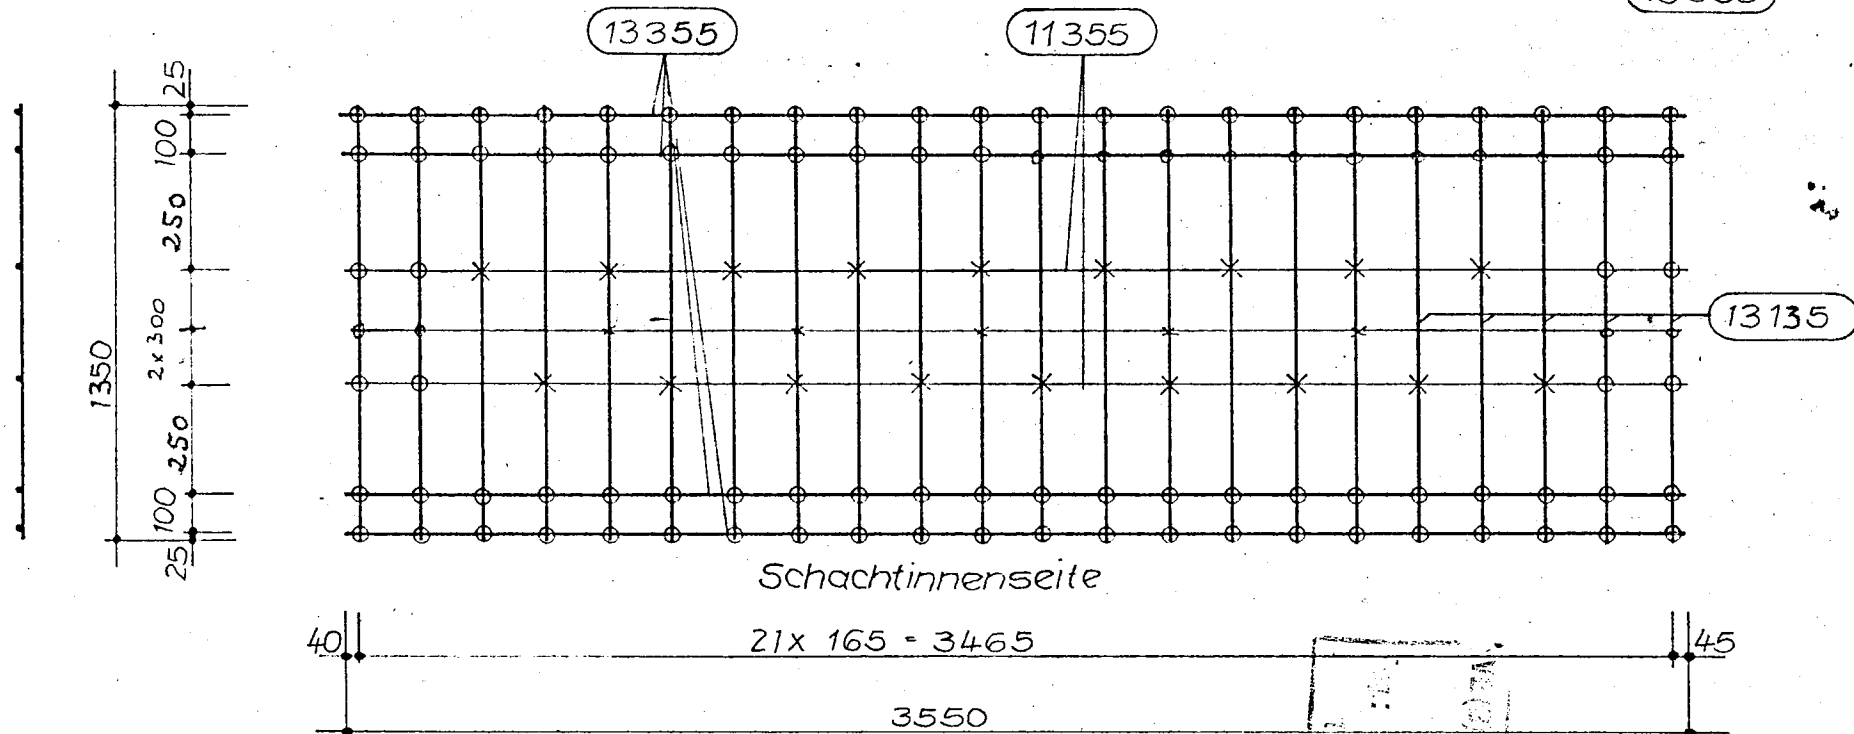

Schachttinnenseite

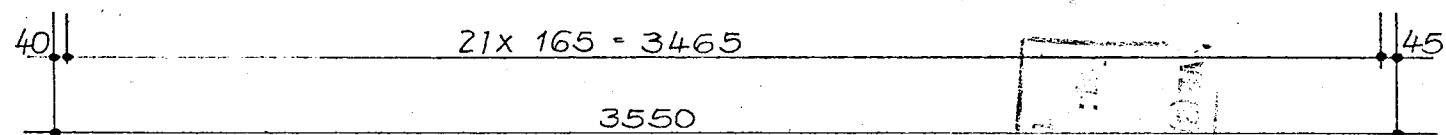

VEB Projekt. u. Technol. Halle
Feierabendheim mit Pflegestation
176 Plätze
Techn. Vorplanung
1.1.81

Stahl Nr.	Anzahl	Ø	Stahlg.	Schn. lq mm	Ges. lq m	Gewicht kg
11355	3	6 ^s		3550	10,65	2,77
13135	22	10		1350	29,70	18,33
13355	4	10		3550	14,20	8,76
						29,86

St A-I

Gesamtgewicht: 29,86 kg

Bettenhaus 6geschossig

Brig.-Ltr.	Gr.-Ltr.	Bearb./Zeil.	AK: II φ III *	Schweißtechn.	Schweißtechn.	VEB Projekt. u. Technol. Halle	April 81	23.1
Ucker	Kernmann	Mollenkamp	Zus.-Werk:	freigeg.	geprüft:	Feierabendheim mit Pflegestation	Datum	Schweißplan-Nr.
			Schw.-Verf.:		i.V. E.V. Müller	176 Plätze		


FG 157/48179

aus 4 Stück 12355

14 " 14100

8 " 14140

4 " 14355

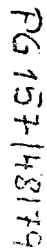

St A-I

Beltenhaus 6 geschossig

Brig.-Ltr. <i>Voss</i>	Gr.-Ltr. <i>Korn</i>	Bearb./Zeit <i>Wolkenburg</i>	AK: II $\oplus$; II $\star$ Zus.-Werk Schw.-Verf.	Schweißtechn. freigeg.	Schweißtechn. geprüft: <i>i. U. E. Wanne</i>	VEB Projekt. u. Technol. Halle <i>Felersabendheim mit Pflegestation</i> <i>176 Plätze</i>	April 80 Datum	23.2 Schweißplan-Nr.
---------------------------	-------------------------	----------------------------------	--	---------------------------	--	---	-------------------	-------------------------

FUNDAMENTMATTE FÜR FUNDAMENT ACHSE 13a


aus 4... Stück 12 255

10 -" 13 100

6 -" 13 150

4 -" 13 255

SNITT A-A

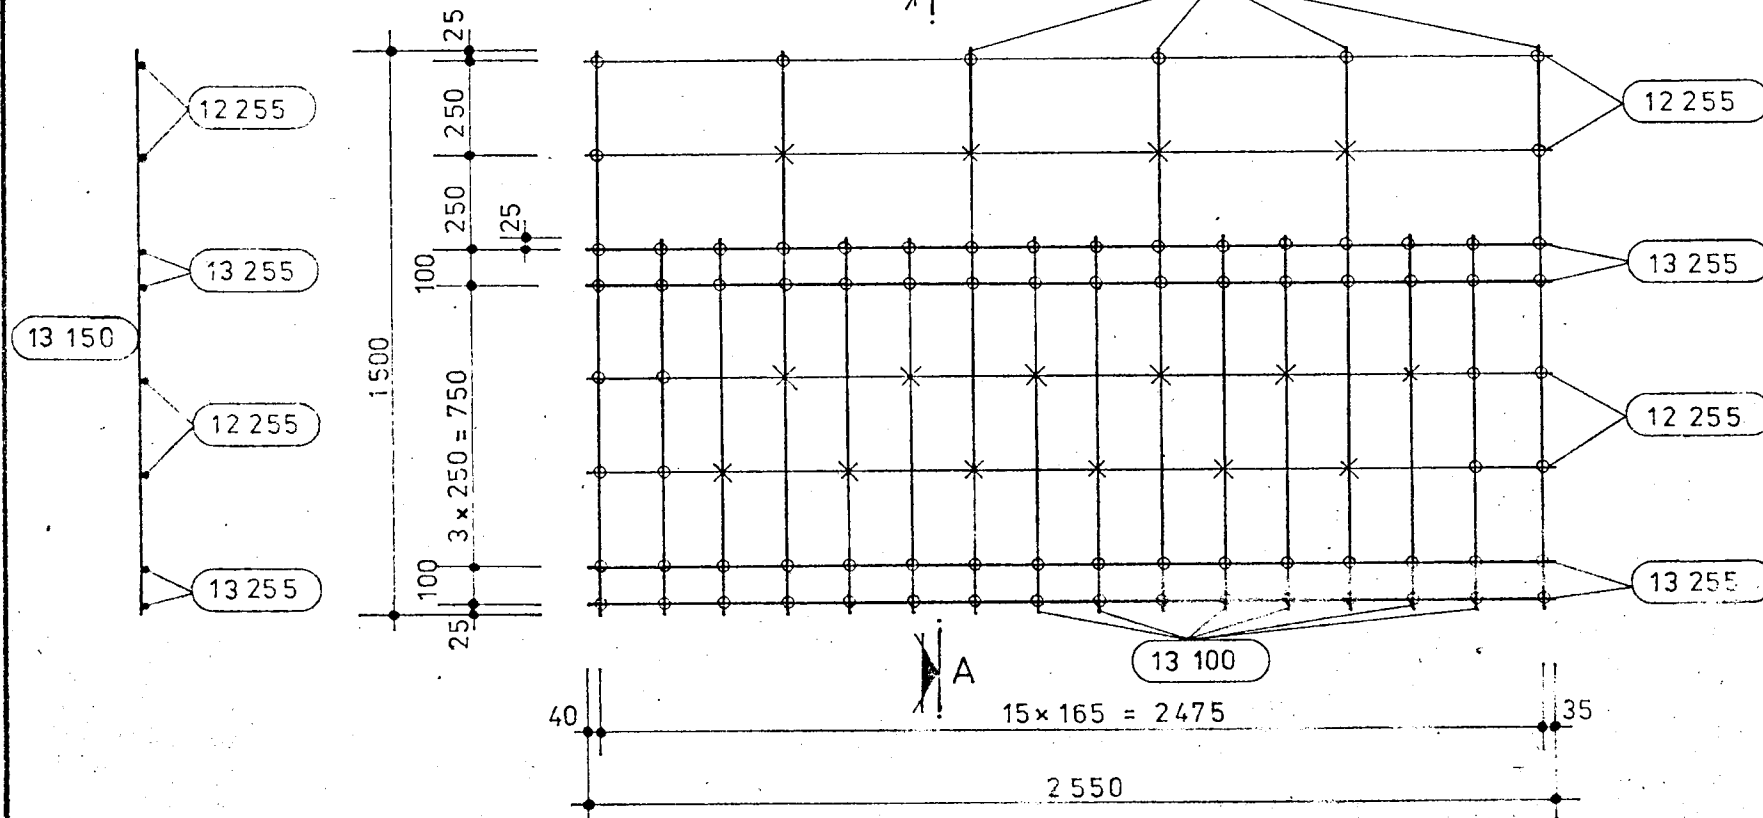

Stahl - Nr.	Stück	ø	Schnittlänge (mm)	Geslänge (m)	Gewicht (kg)
12 255	4	8	2 550	10,2	4,03
13 100	10	10	1 000	10,0	6,17
13 150	6	10	1 500	9,0	5,55
13 255	4	10	2 550	10,2	6,29

St A-I

BETTENHAUS PROJ.-NR 521-2205-07

Brig.-Ltr.	Gr.-Ltr.	Bearb./Zel.	AK: II + III *	Schweißtechn.	Schweißtechn.	VEB Projekt. u. Technol. Halle	APRIL 1981	FM 23.3
Vass	Korman	Kg	Zus.-Werk. IGL 15 793	freigeg.	geprüft:	FEIERABENDHEIM/PFLEGESTATION 176 PL	Datum	Schweißplan-Nr.
			Schw.-Verf.:		i.V. E. Wane			


PG 157/48179

FUNDAMENTMATTE FÜR FUNDAMENT ACHSE 6,7,9,10

aus 4... Stück (12 630)


40 - - (15 154)

4 - - (15 630)

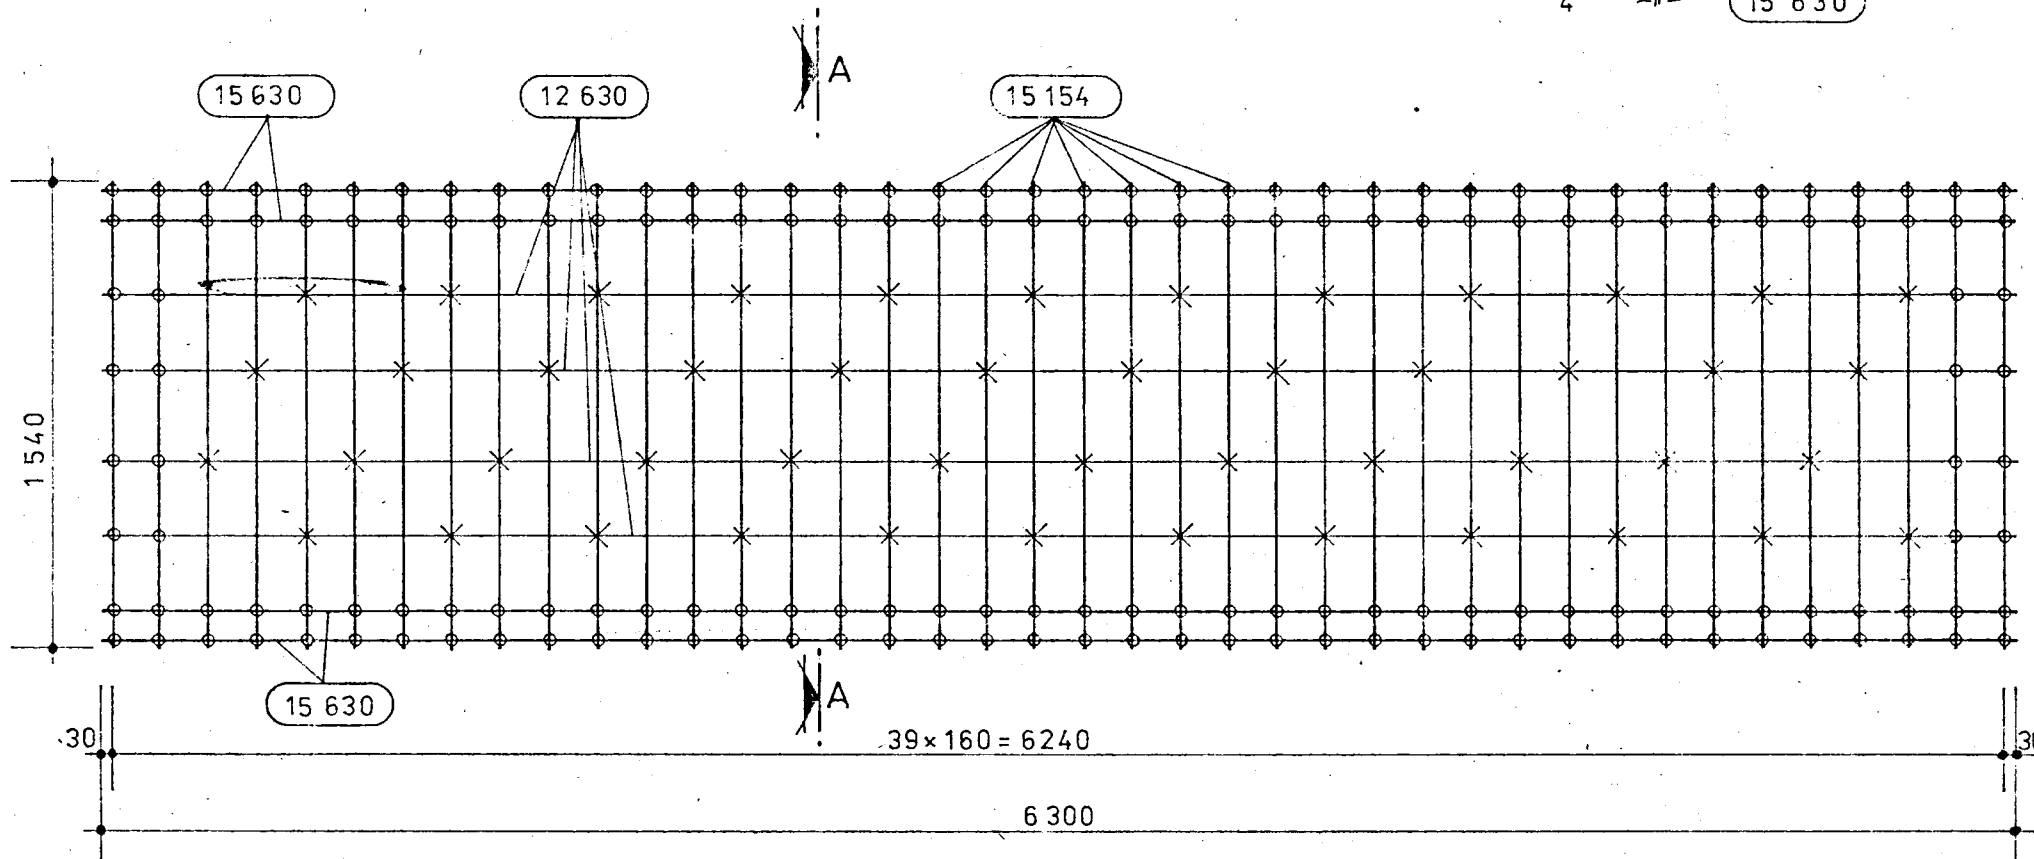

Stahl - Nr.	Stück	Ø	Schnittlänge(mm)	Ges.länge (m)	Gewicht(kg)
12 630 St A-I	4	8	6 300	25,2	9,95
15 154 St A-I	40	14	1 540	61,6	74,54
15 630 St A-I	4	14	6 300	25,2	30,50

SCHNITTA-A

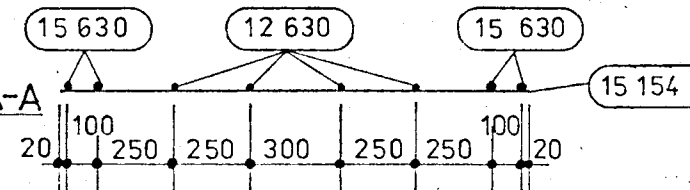


BETTENHAUS PROJ.-NR. 521-2205-07

Brig.-Ltr.	Gr.-Ltr.	Bearb./Zel.	AK: II ⊕ ; II *	Schweißtechn.	Schweißtechn.	VEB Projekt u. Technol. Halle	APRIL	FM 23.4
<i>Höcker</i>	<i>Korn</i>	<i>94</i>	Zus.-Werk. TGL 15 793	freigeg.	geprüft:	FEIERABENDHEIM/PFLEGESTATION 176 PL.	1981	
			Schw.-Verf.:		<i>i.V.E. Weise</i>		Datum	Schweißplan-Nr.

64184/45199

FUNDAMENTMATTE FÜR EINZELFUNDAMENT ACHSE 11/E

aus 7... Stück (13.160.)

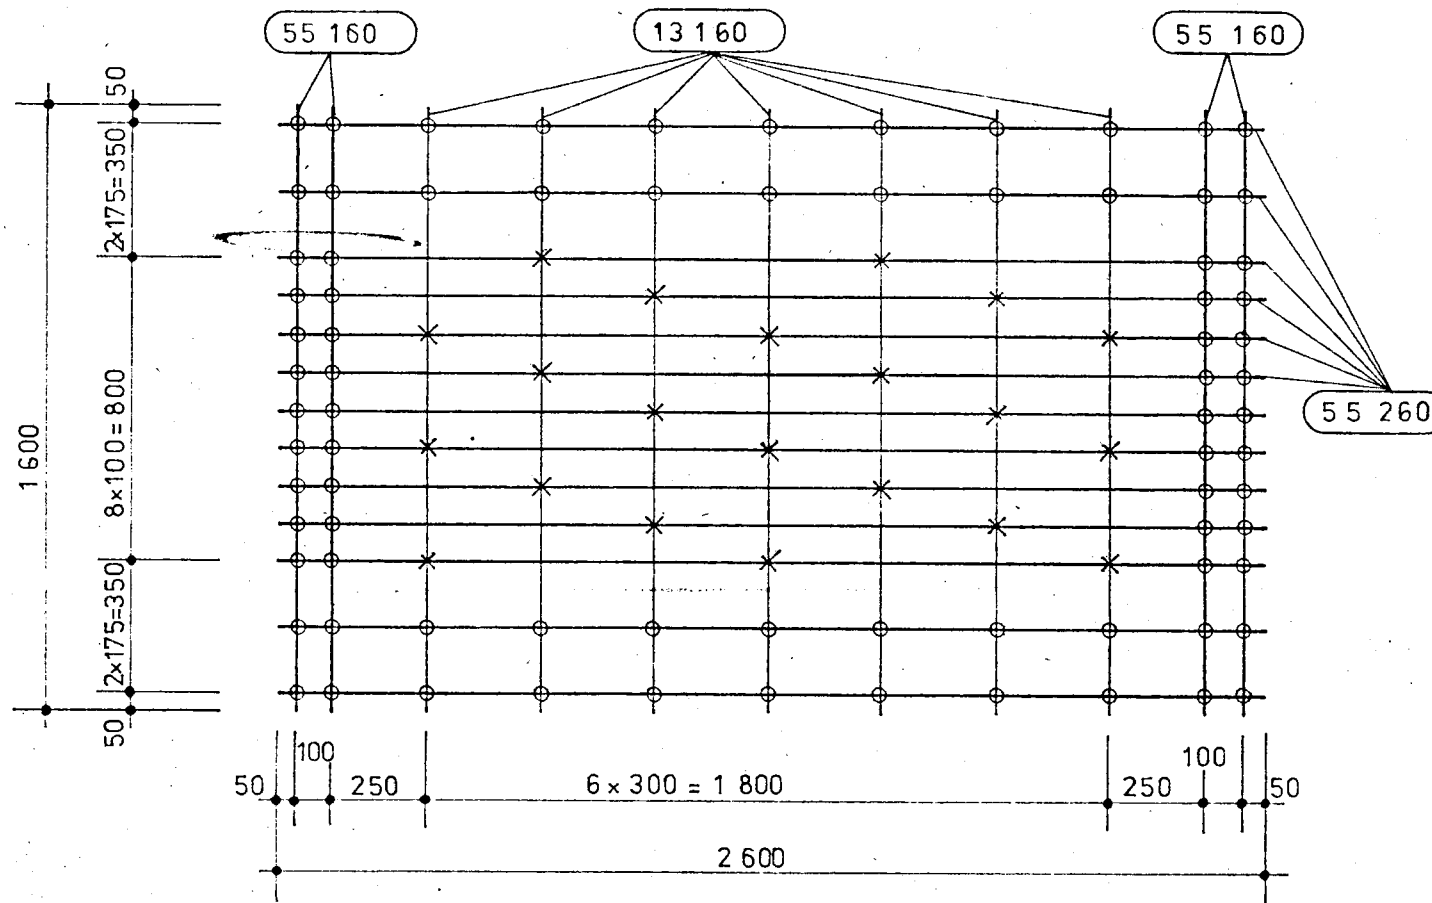

4 -I- 55 160
13 -II- 55 260


Stahl - Nr.	Stück	ø	Schnittlänge(mm)	Ges.länge (m)	Gewicht (kg)
13 160	7	10	1 600	11,20	6,91
55 160	4	14	1 600	6,40	7,36
55 260	13	14	2 600	33,80	38,87

St A-I
St A-III

BETTENHAUS PROJ.-NR. 521-2205-07

Brig.-Ltr.	Gr.-Ltr.	Bearb./Zell.	AK: II + AK: III	Schweißtechn.	Schweißtechn.	VEB Projekt. u. Technol. Halle	APRIL 1981	FM 23.5
Gross	Kornmann	KL	Zus.-Werk. TGL 15 793	freigeg.	geprüft: i.v. E. Wanie	FEIERABENDHEIM/PFLEGESTATION 176PL	Datum	Schweißplan-Nr.
			Schw.-Verf.					

PG 157/48179

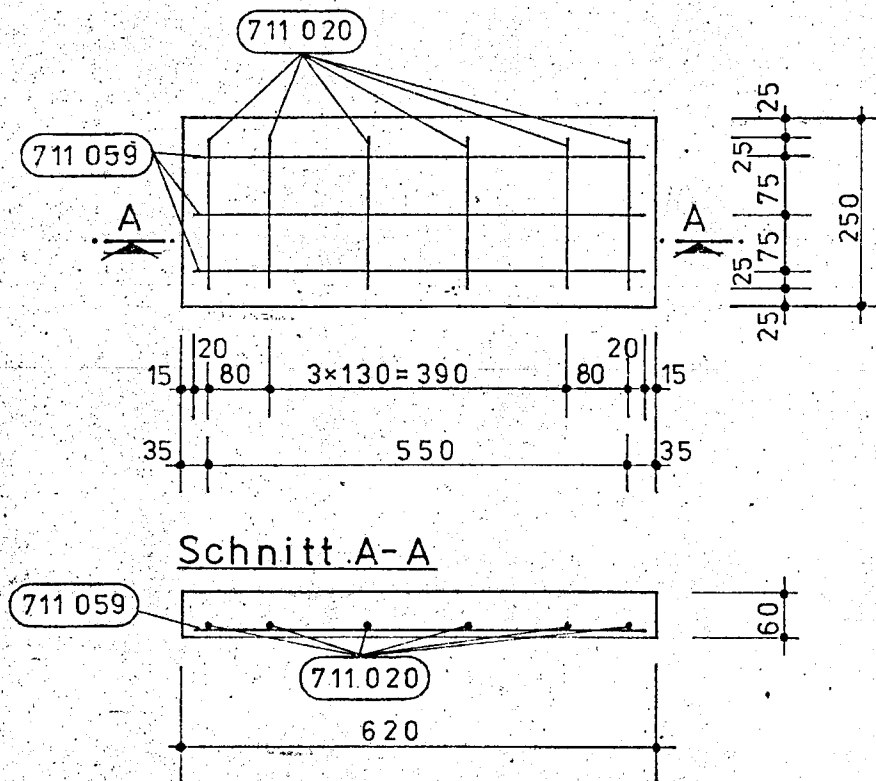


—Stähle sind untereinander kraftschlüssig zu verschweißen!

—Materialeinsatz: Beton B 160
Stahl ST A - I

POS.	Form	Ø	Anz.	Schnittlänge (mm)	Geslänge (m)	Gewicht
						Ø 6,5
711 020	200	6,5	6	200	1,20	0,31
711 059	590	6,5	3	590	1,77	0,46
GESAMTGEWICHT (kg) :						0,77

Datum April 1981	VEB Projektierung und Technologie Betrieb des VEB WSK Halle	
Brig.-Ltr. <i>AV</i>	FEIERABENDHEIM/PFLEGEST. - 2M _p STREIFENBAUWEISE	
Gr.-Ltr. <i>...</i>	KANALABDECKUNG	Proj.-Nr. 521-2205-07
Bearb.	DIFFERENZELEMENT KPS 1	
Zeichn. <i>...</i>		Detail-Nr. 23.118 Blatt-Nr.

VEB Wolkowitzer Maschinenbau
 Halle-Neustadt
 Eing.: 1.2. MAI 1981
 Techn. Vorplanung


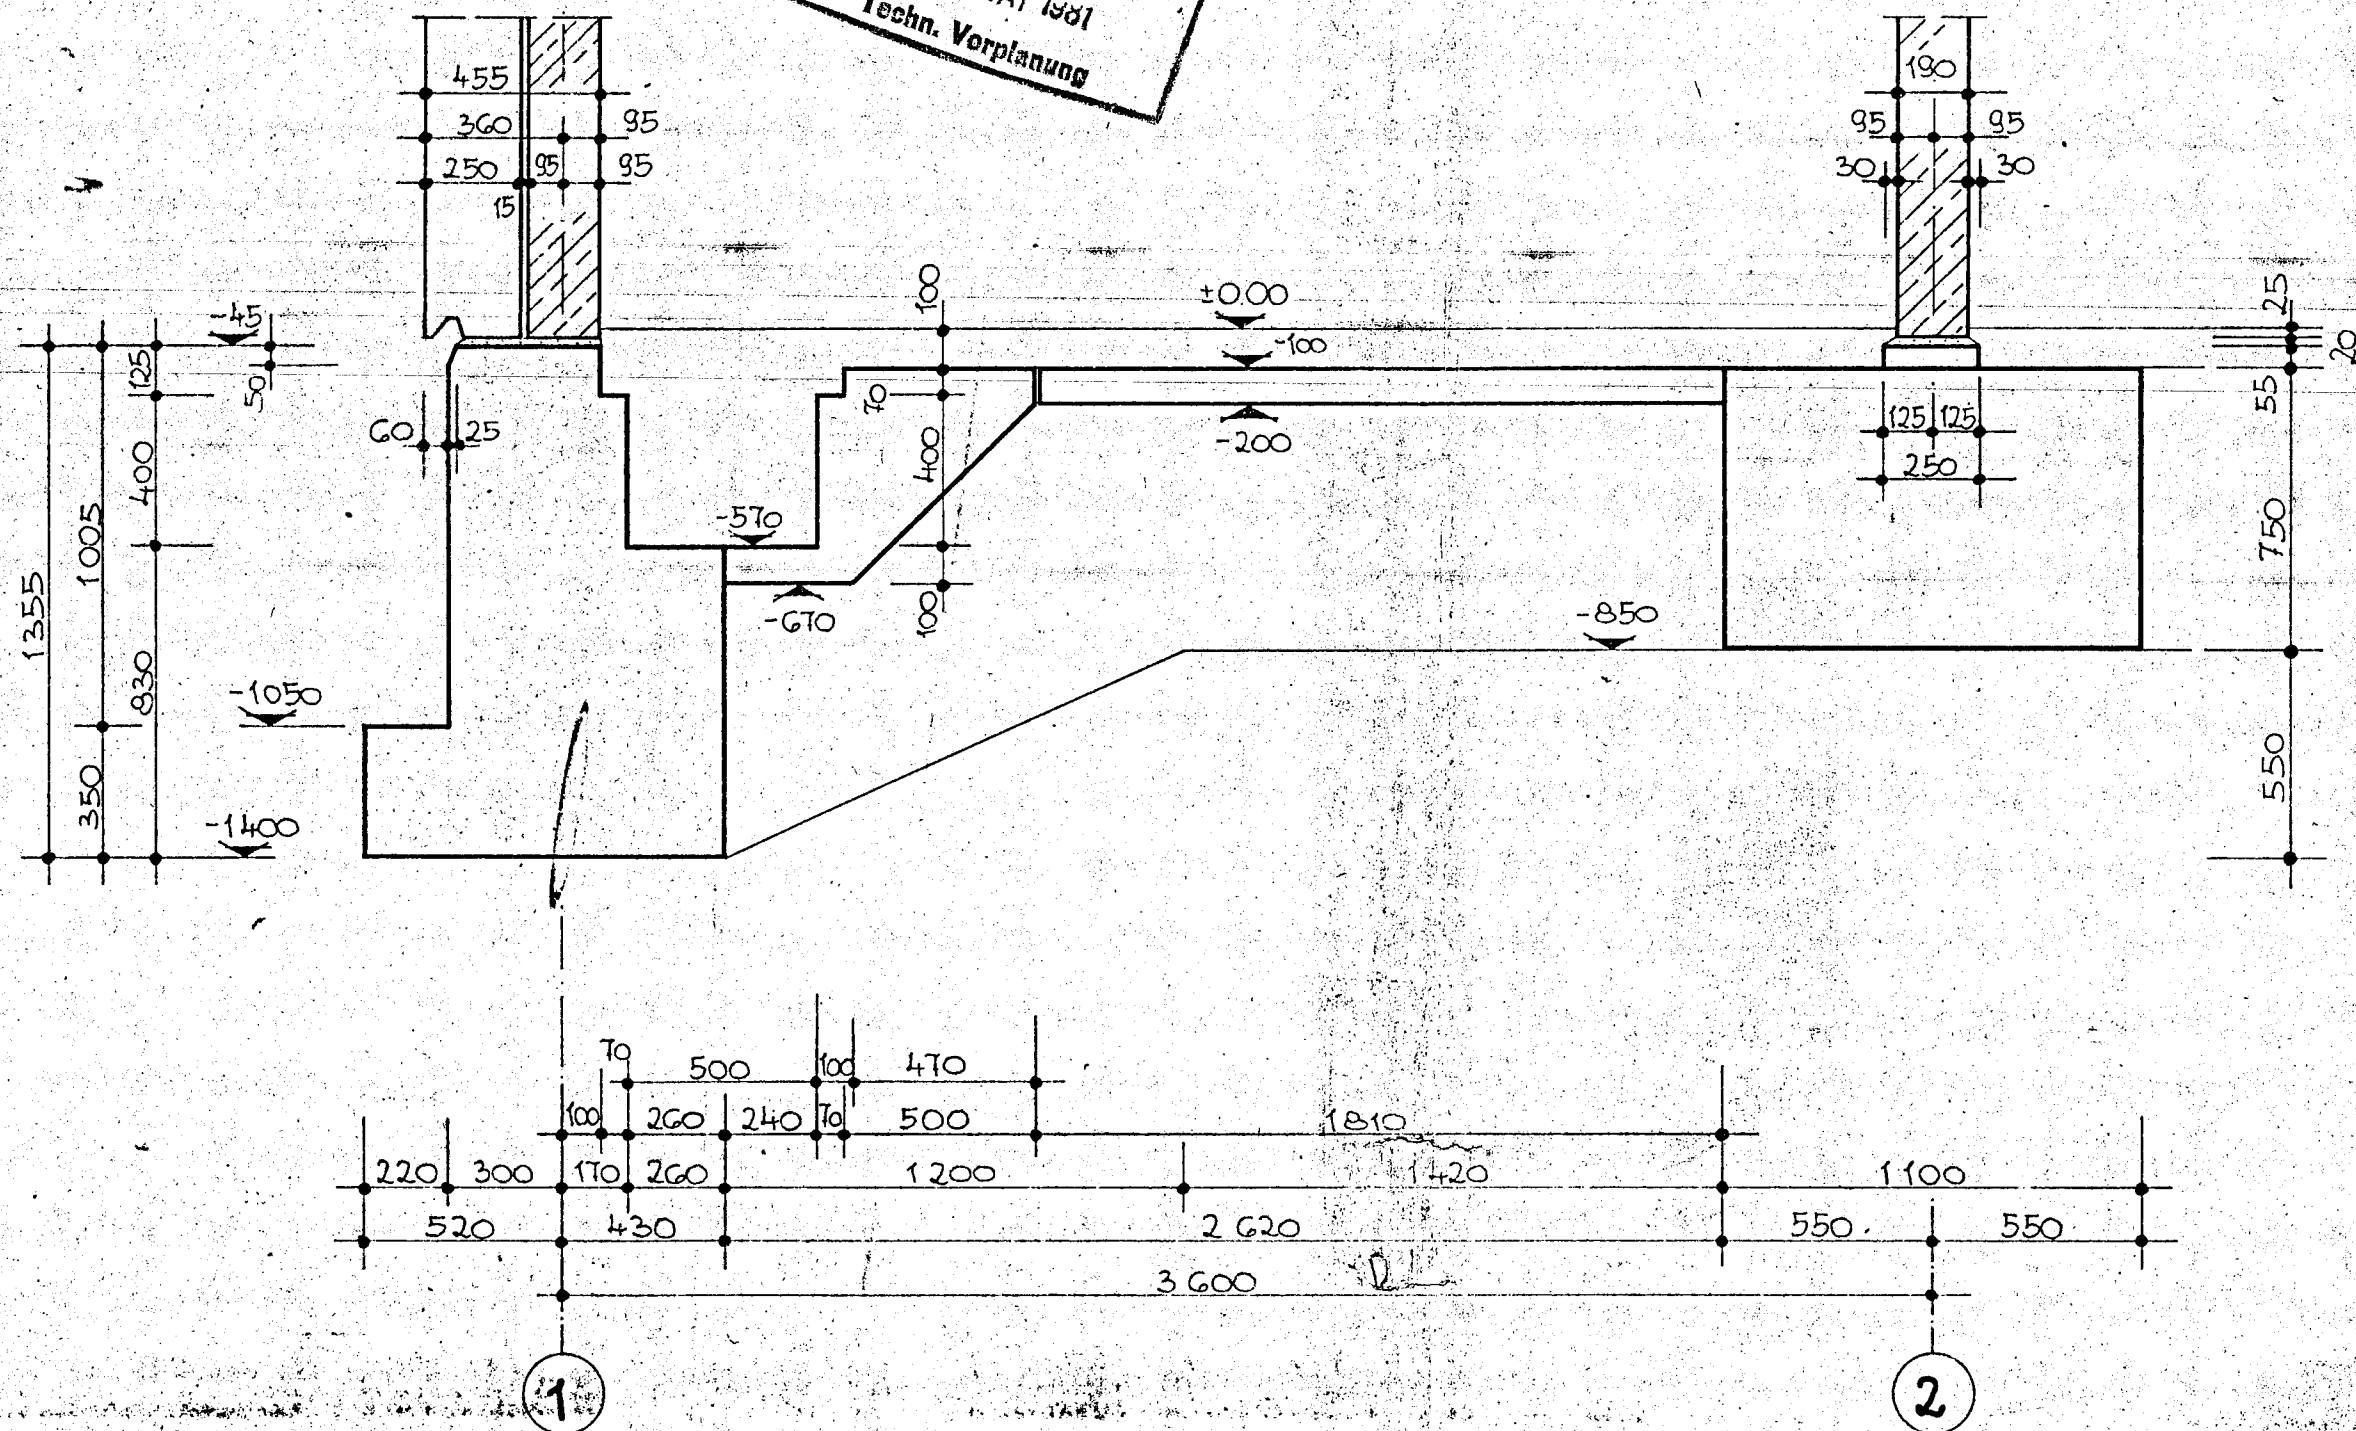


Schnitt A-A' analog ausführen!

Fundament Giebelwand mit Kanalausparung

- in Achse Ia analog ausführen
- in Achse IT bzw. ITa spiegelbildlich



Datum 27.2.1981	VEB Projektierung und Technologie Betrieb des VEB WBK Halle		
Brig.-Ltr. <i>Leue</i>	Feierabendheim Pflegestation		
Gr.-Ltr. <i>Krause</i>	Bettenhaus	ITG Pl.	Proj.-Nr. 521-2205-07
Bearb. <i>Posada</i>	Schnitt A-A (A'-A')		M 1:20 23.110
Zeichn. <i>Posada</i>			

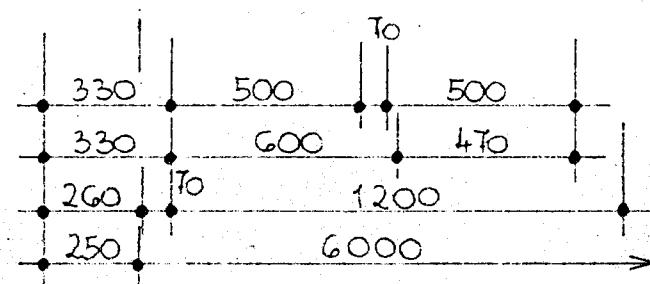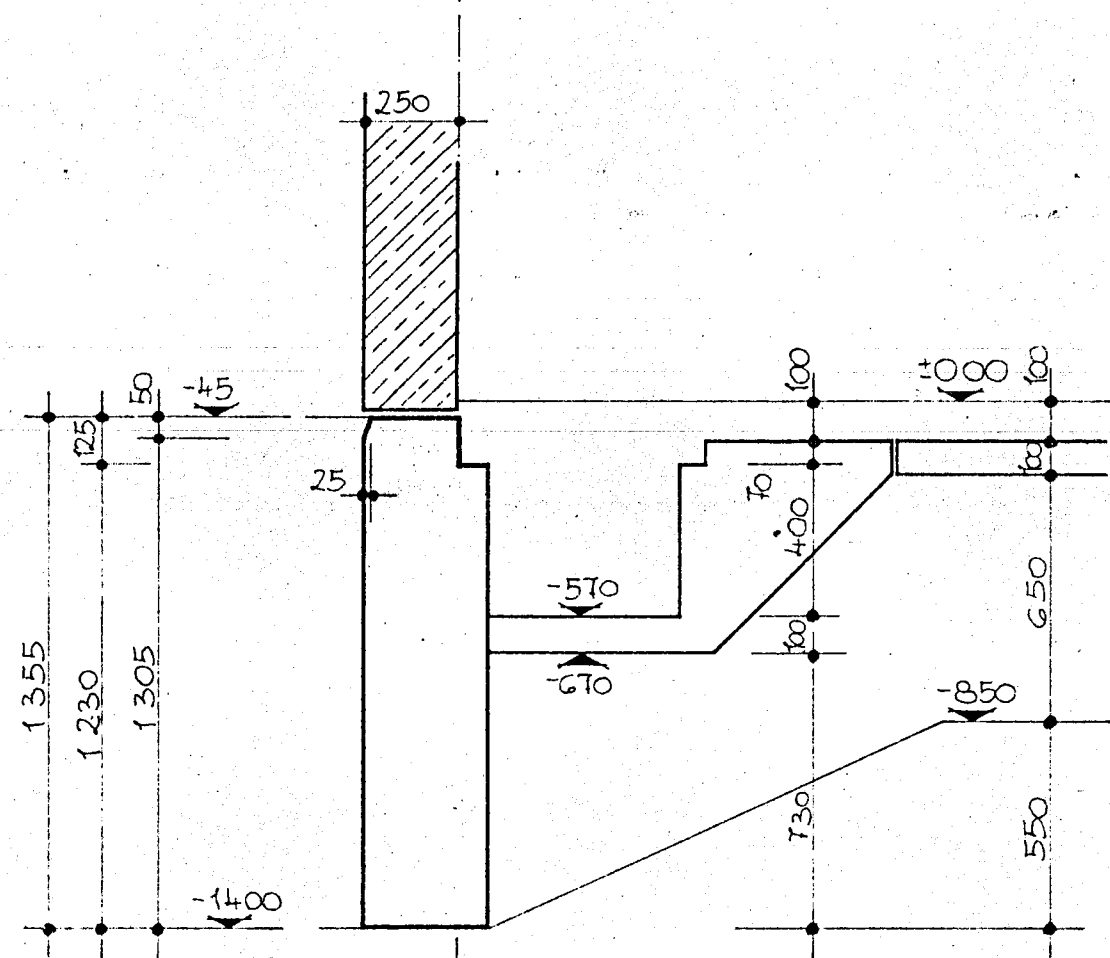

B

Schnitt B-B

Fundament im Bereich der Loggienfassade

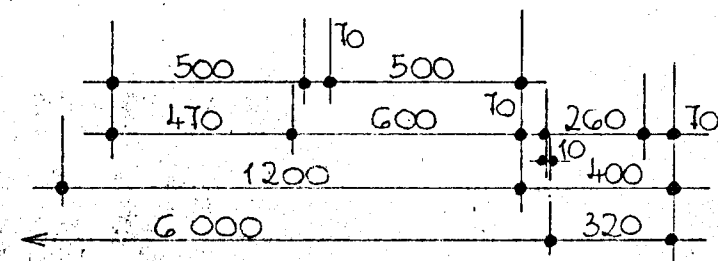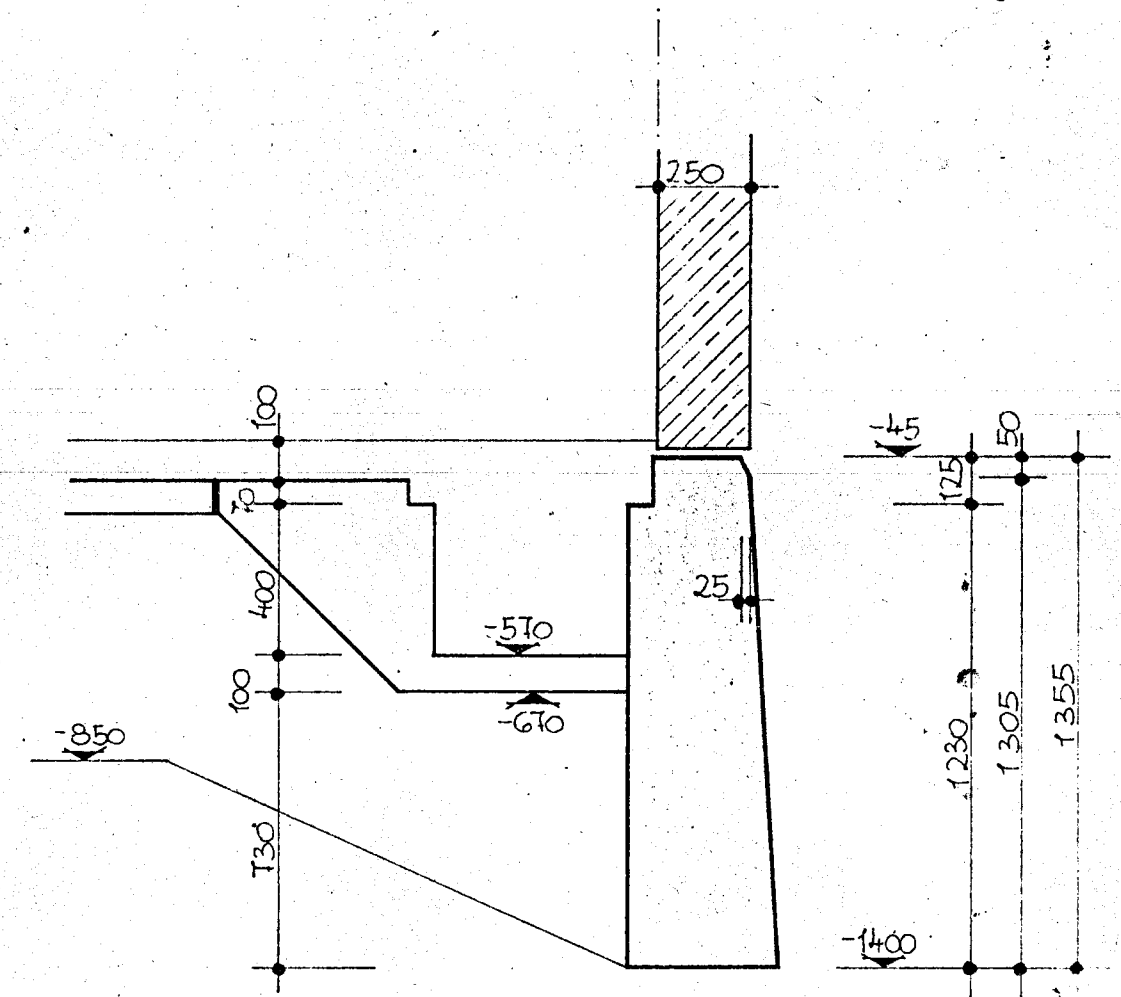


C

Schnitt C-C


Fundament im Bereich der Schachbrettfassade

Datum	G. 3. 81	VEB Projektierung und Technologie Betrieb des VEB WBK Halle	
Brig.-Ltr.	<i>W. W. W.</i>	Feierabendheim mit Pflegestation	
Gr.-Ltr.	<i>W. W. W.</i>	Bettenhaus 176 Plätze	Proj.-Nr. 521-2205-07
Bearb.	Pos.	Schnitt B-B und C-C	
Zeichn.	Pos.		
M 1:20			23.111

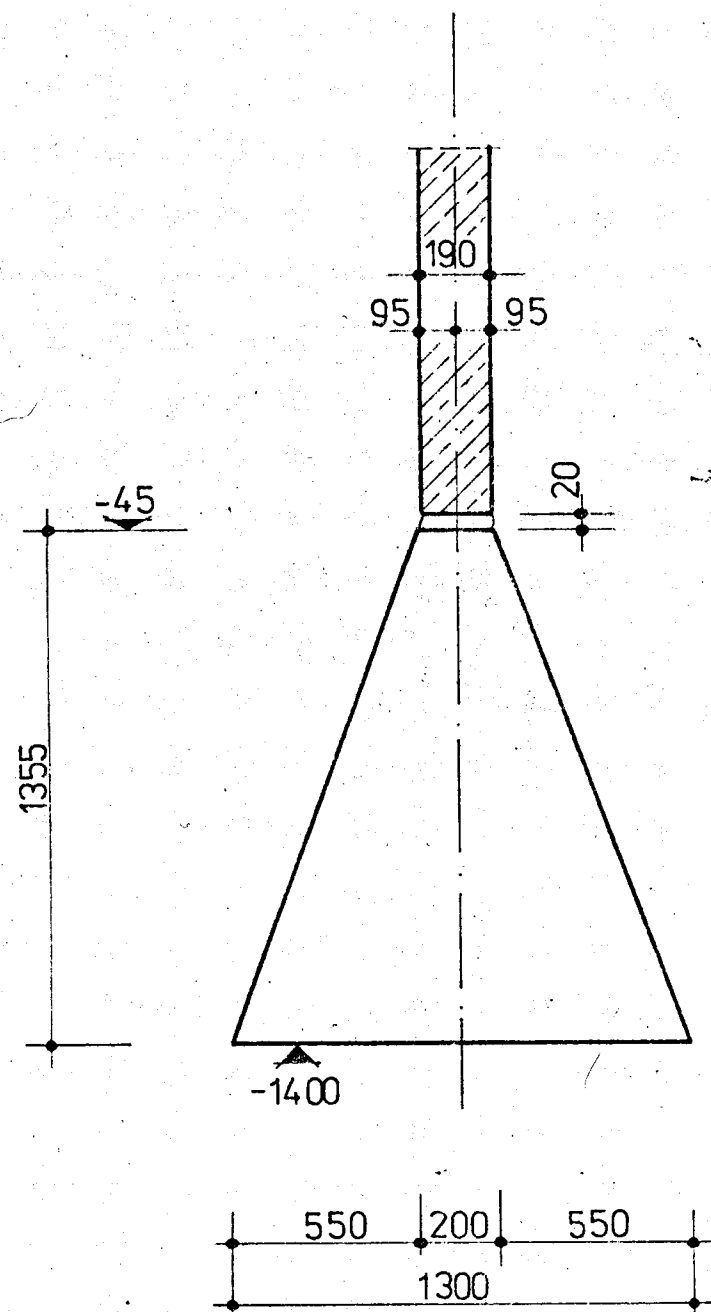

Schnitt D-D

Fundament unter Loggiawand

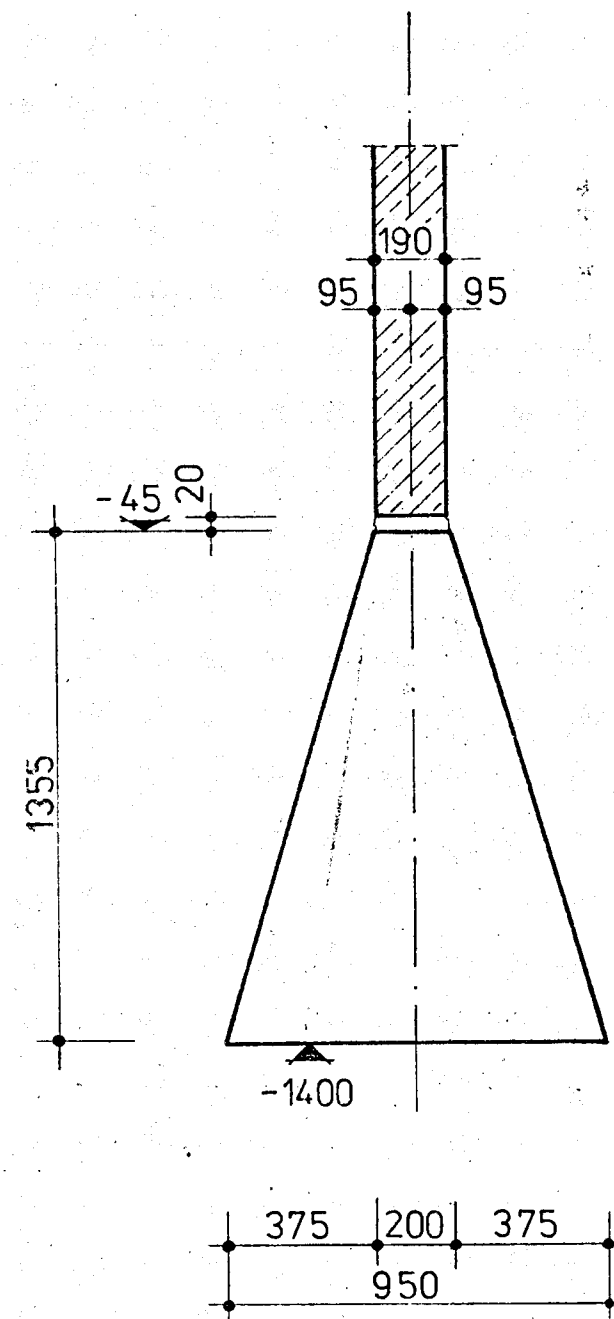


Schnitt E-E

Fundament unter Loggiawand


PROJEKTNUMMER 521-2205-07

Datum 25.2.81	VEB Projektierung und Technologie Betrieb des VEB WBK Halle		
Brig.-Ltr. <i>[Signature]</i>	FEIERABENDHEIM / PFLEGESTATION		
Gr.-Ltr. <i>[Signature]</i>	BETTENHAUS 176 PL	Proj.Nr 521-2205-07	
Bearb. <i>[Signature]</i>	Schnitt D-D und E-E		23.112
Zeichn. <i>[Signature]</i>	M 1:20		Blatt-Nr.

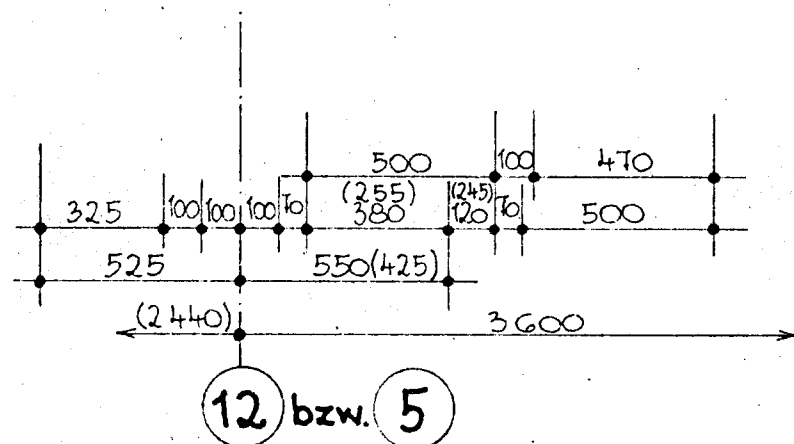

Schnitt F-F (Schnitt F'-F' analog ausführen)
(in Achse 15/1-K spiegelbildlich)



Fundament unter Loggiawandelement
mit Achsausermittigkeit.

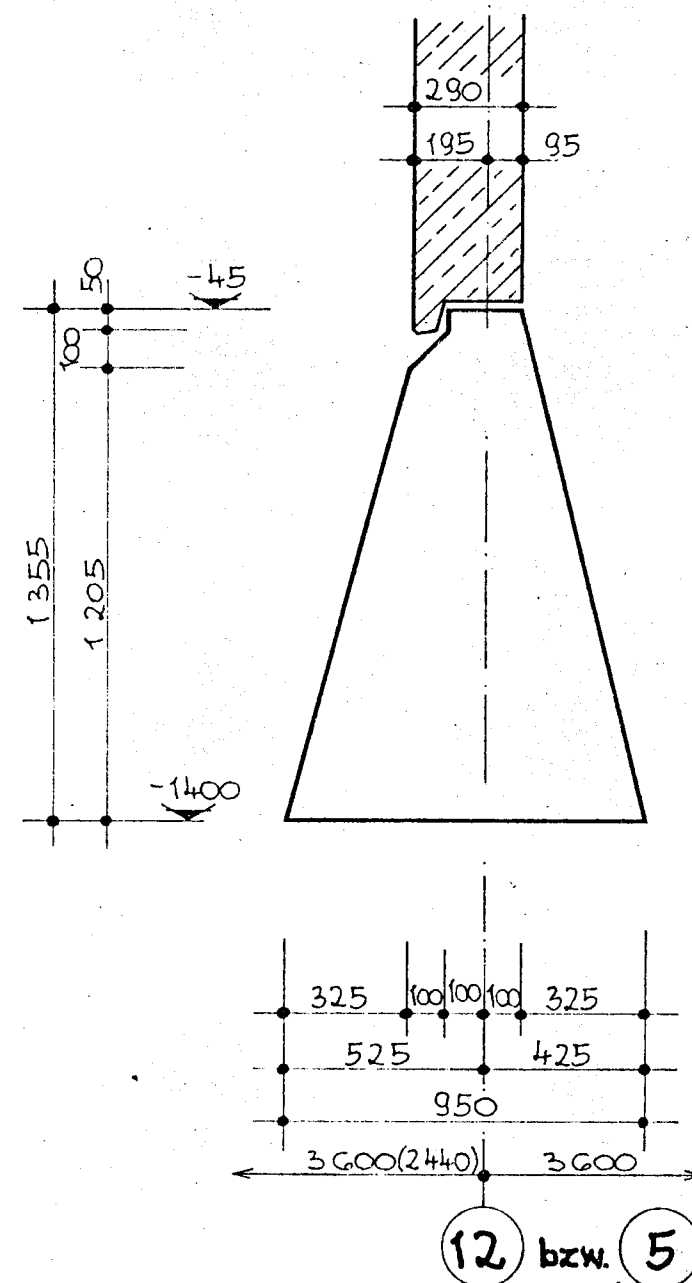

Schnitt G-G (Schnitt G'-G' analog)
(in Achse 15 | K-L spiegelbildlich und in Achse 5 | I-K)
nament unter Loggiawandelement mit Achsenausermittigkeit

Datum 5.3.1981	VEB Projektierung und Technologie Betrieb des VEB WBK Halle		
Brig.-Ltr. Meier	Faierabendheim	Pflegestation	
Gr.-Ltr. Kun	Bettenhaus	1TG Pl.	Proj.-Nr. 521-2205
Bearb. Posada	Schnitt F-F und G-G (F'-F') (G'-G')		M 1:20
Zeichn. Posada			

Schnitt H-H

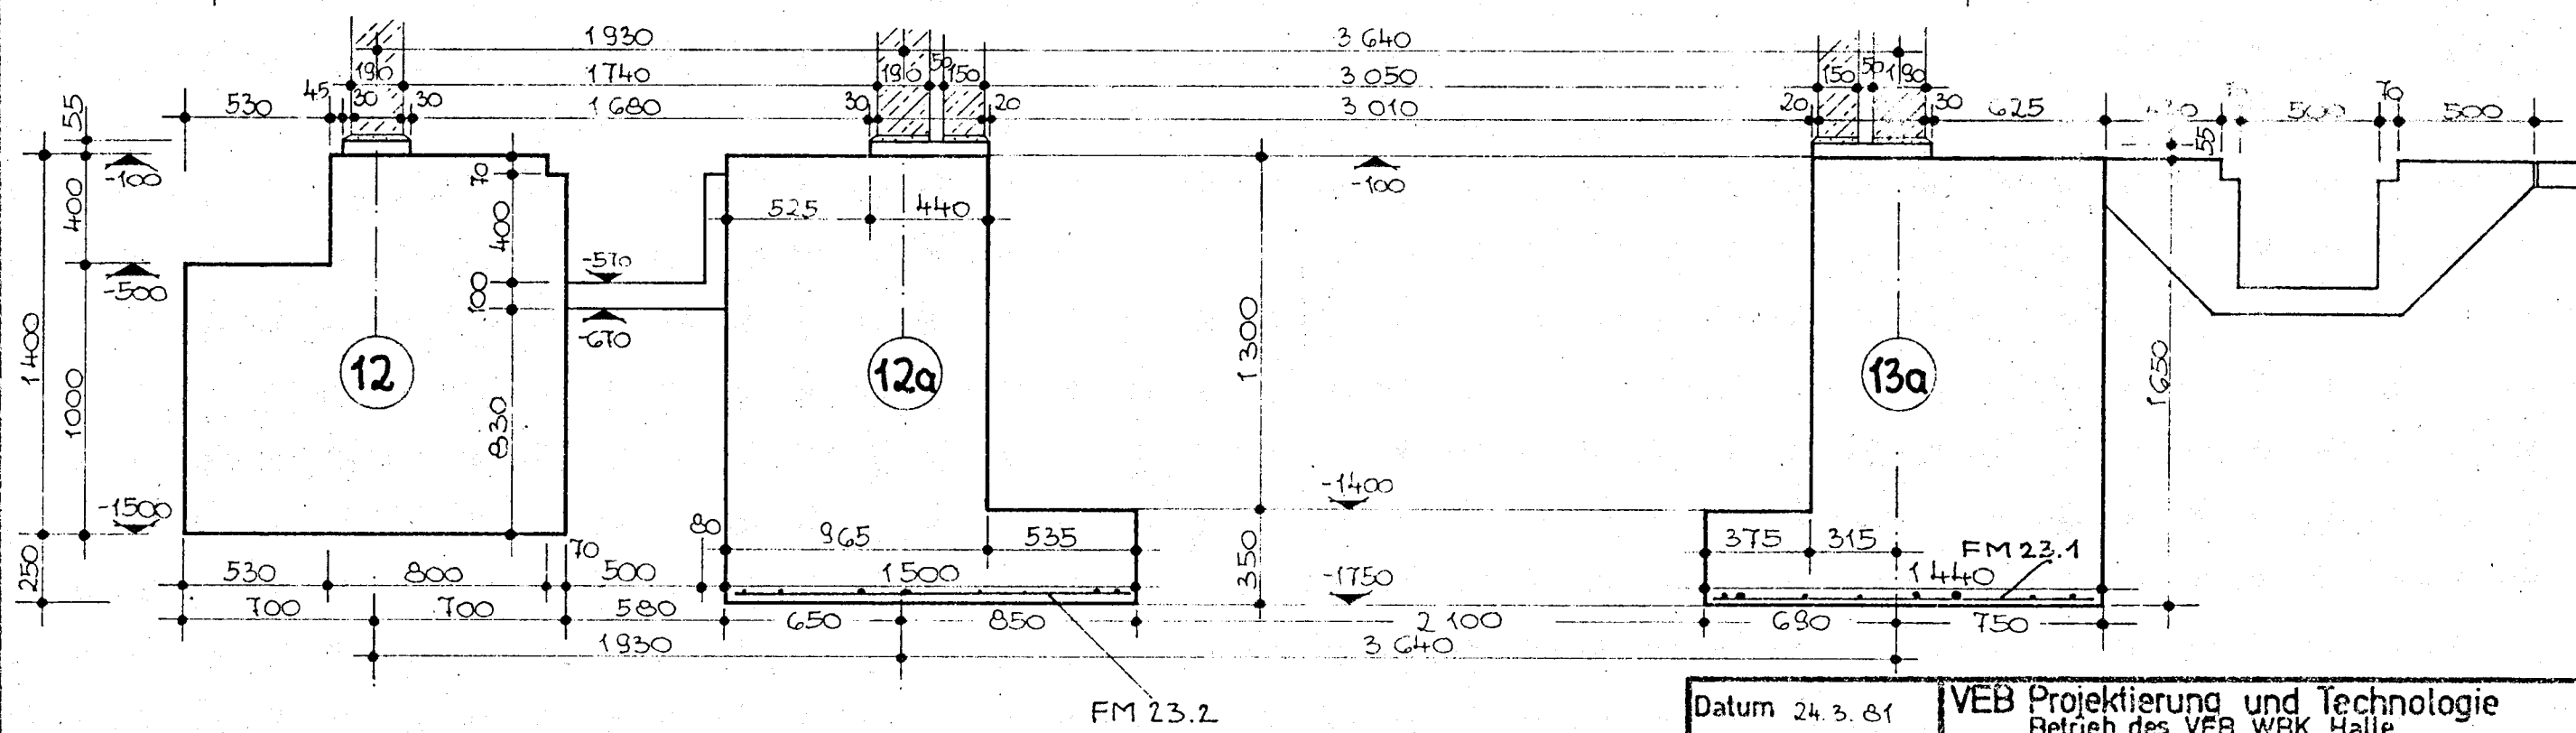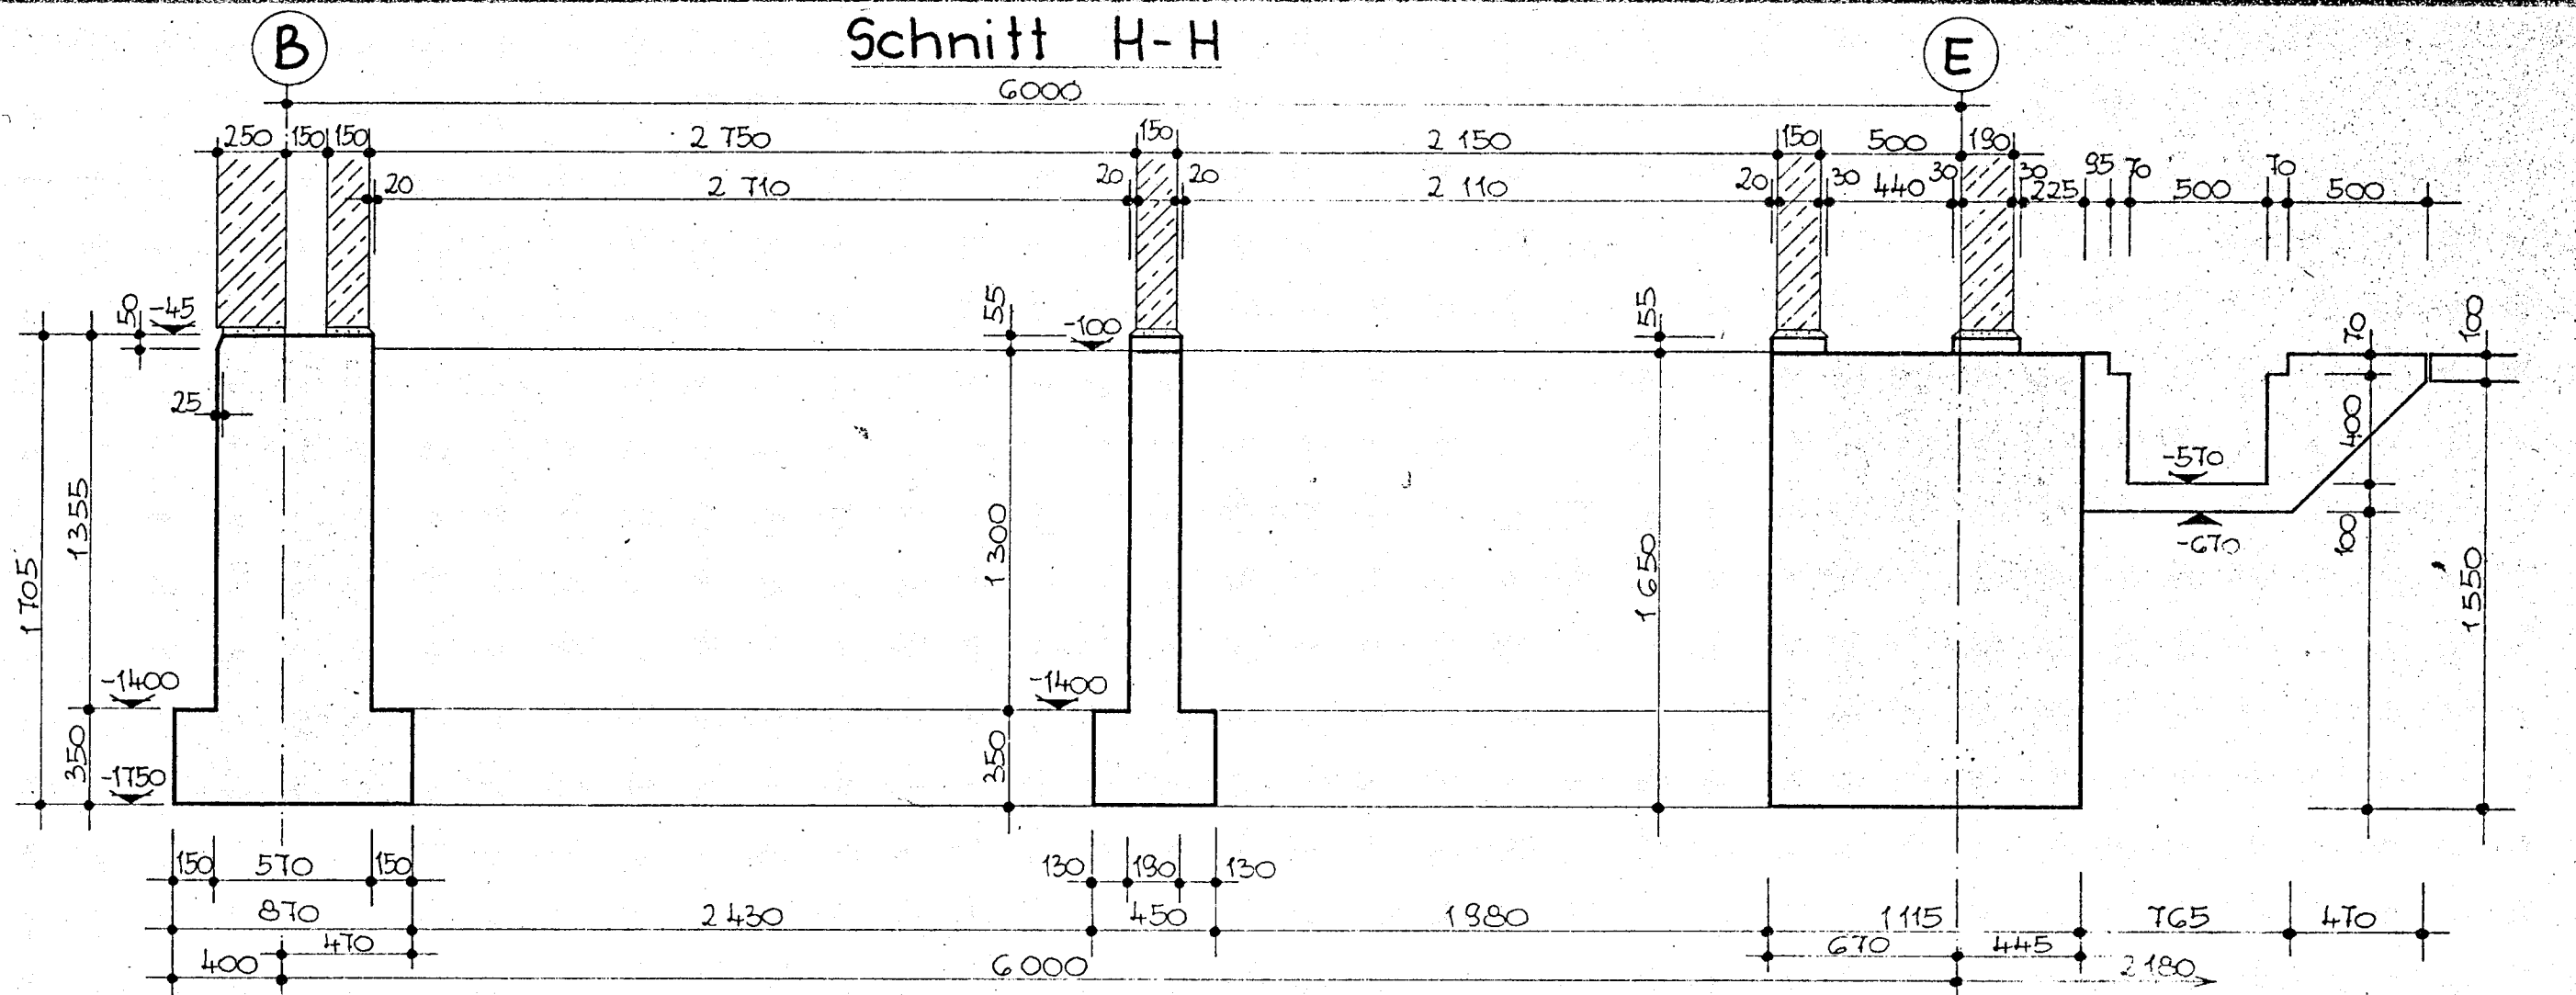

Schnitt I-I



Fundamente im Bereich des Aufzugsschachtes

Datum 24.3.81	VEB Projektierung und Technologie Betrieb des VEB WBK Halle			
Brig.-Ltr. <i>[Signature]</i>	Feierabendheim mit Pflegestation			
Gr.-Ltr. <i>[Signature]</i>	Battenhaus 17G Pl.	Proj.-Nr. 521-2205-OT		
Bearb. Pos.	Schnitt H-H und I-I		M 1:25	23.114 Blatt-Nr.
Zeichn. Pos.				

Handwritten note: Hinweis auf Plan 23.114



Schnitt K-K

für Schnitt K'-K' gelten die Klammermaße

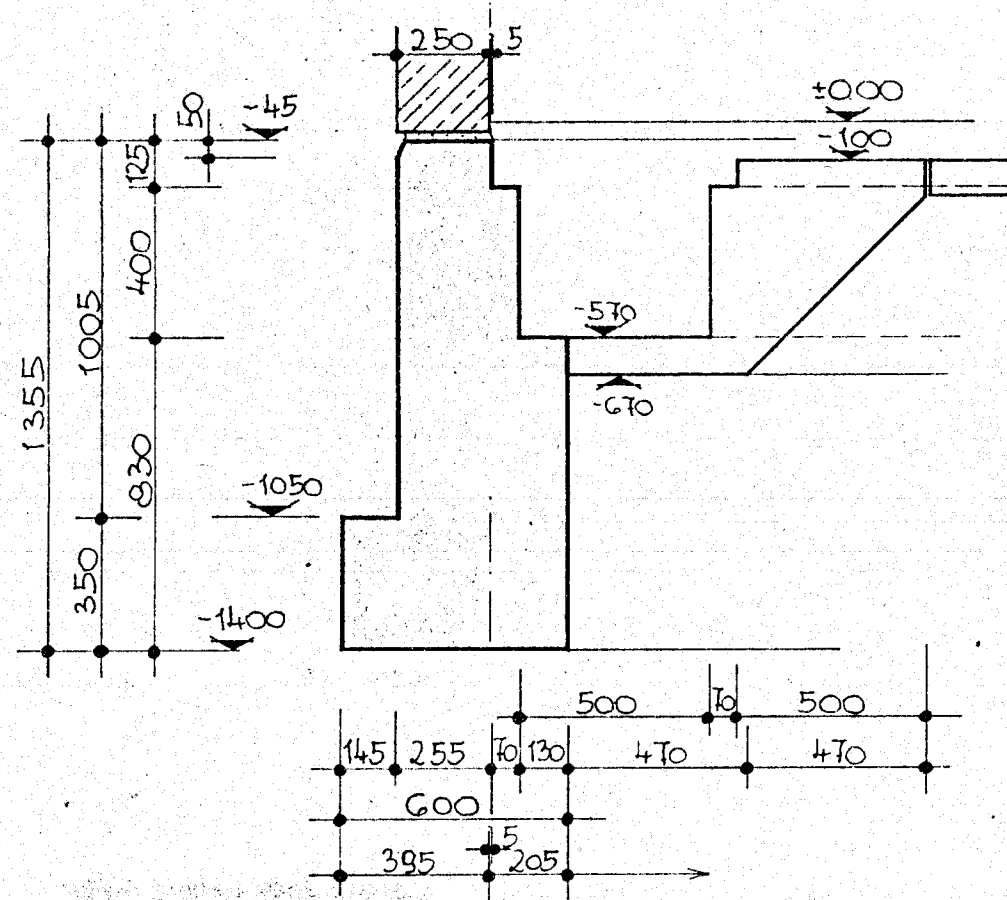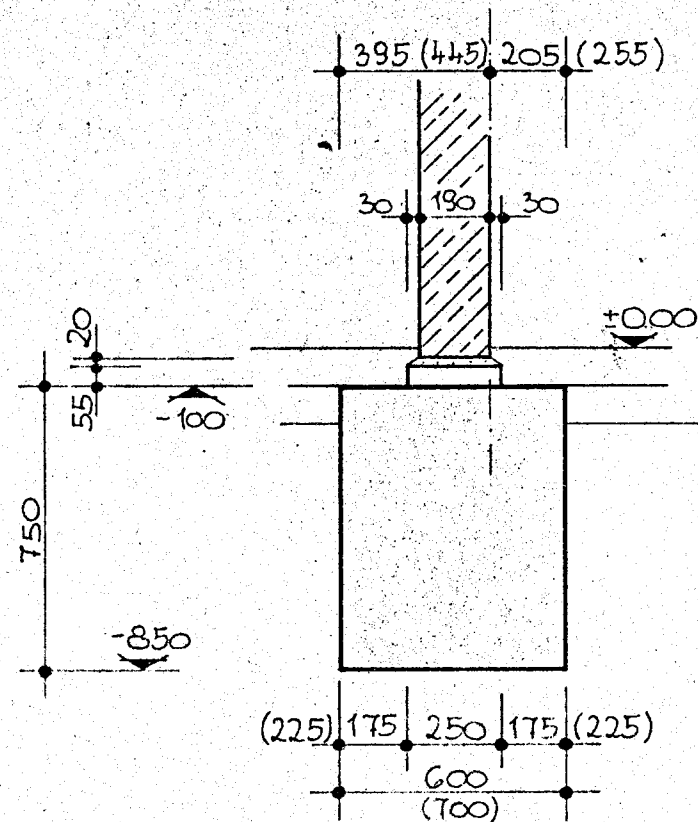

Schnitt M-M



Schnitt L-L / L'-L' 2

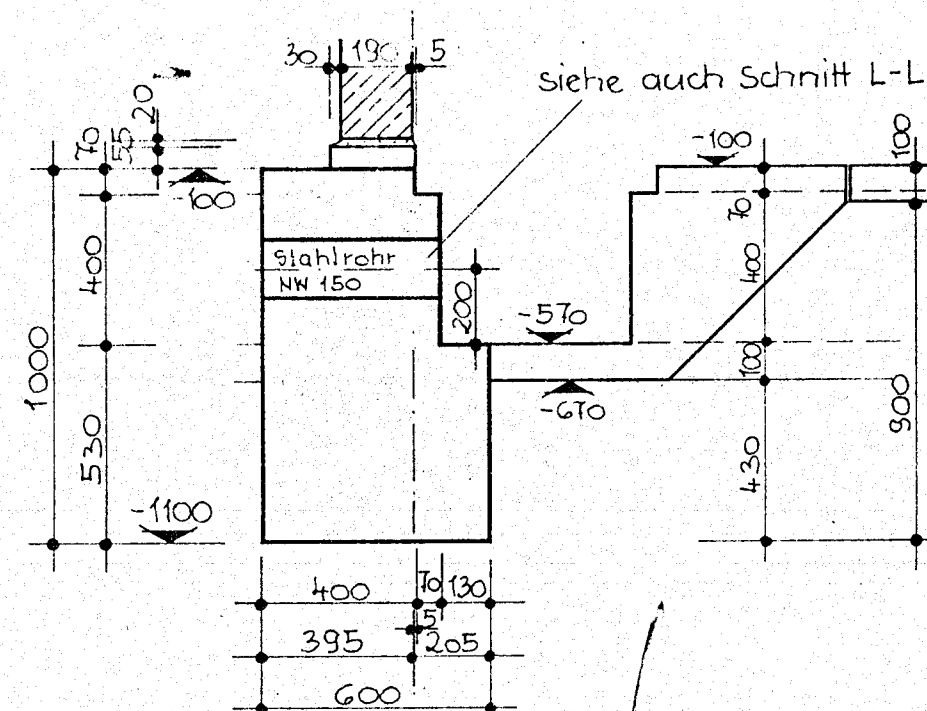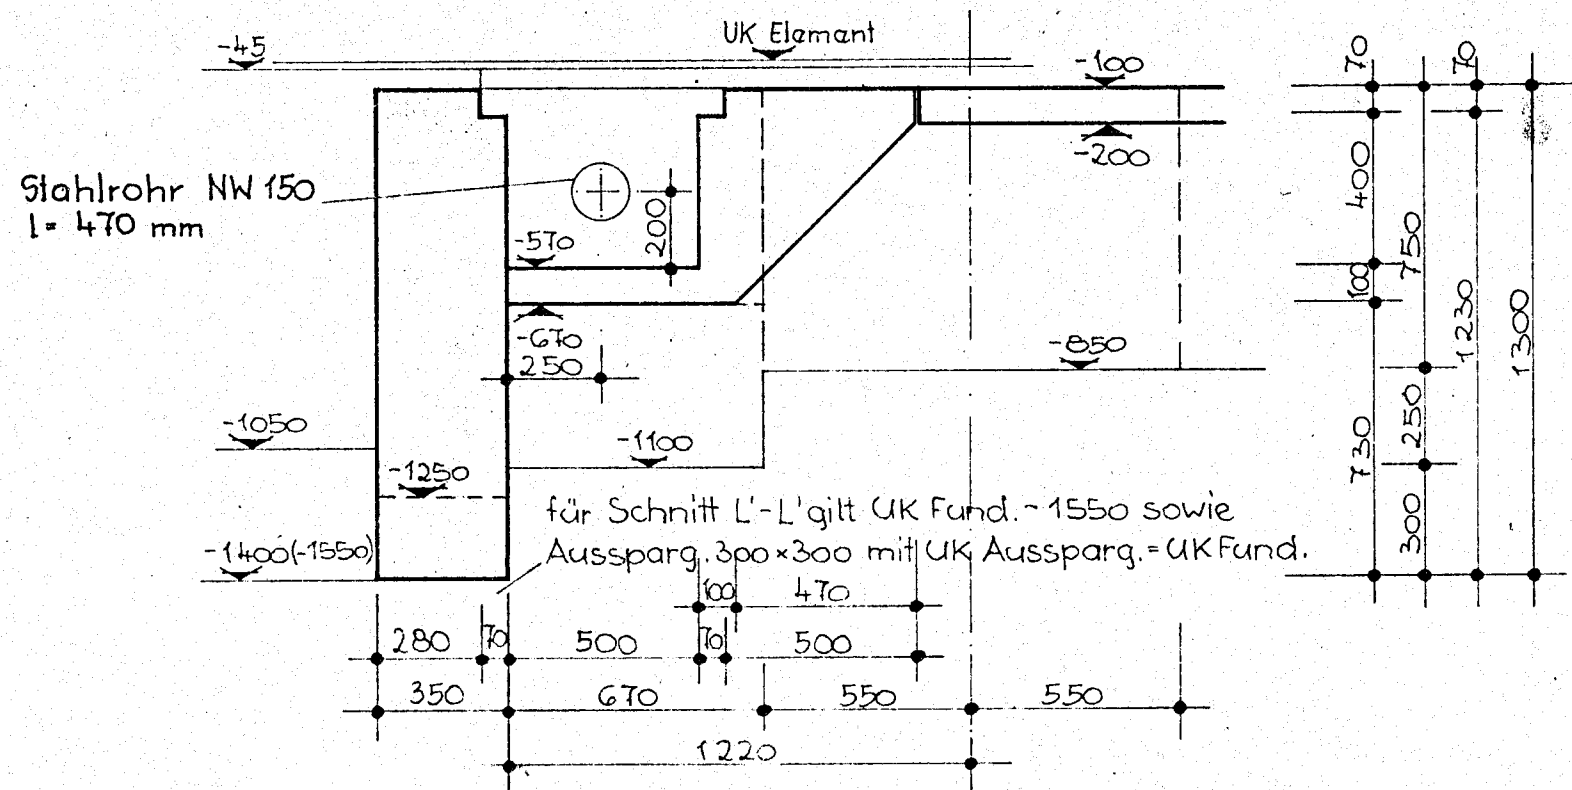


Schnitt N-N / N'-N'


Die Schnitte L'-L und N'-N' sind spiegelbildlich zu L-L bzw. N-N auszuführen!

Datum 13.3.1981	VEB Projektierung und Technologie Betrieb des VEB WBK Halle		
Brig.-Ltr. <i>Wassner</i>	Feierabendheim mit Pflegestation		
Gr.-Ltr. <i>Kern</i>	Bellenhaus 17G Pl.	Proj.-Nr. 521-2205-07	
Bearb. <i>Posada</i>	Schnitt K-K, L-L, M-M, N-N		23.115 Blatt-Nr.
Zeichn. <i>Posada</i>			
	M 1:20		

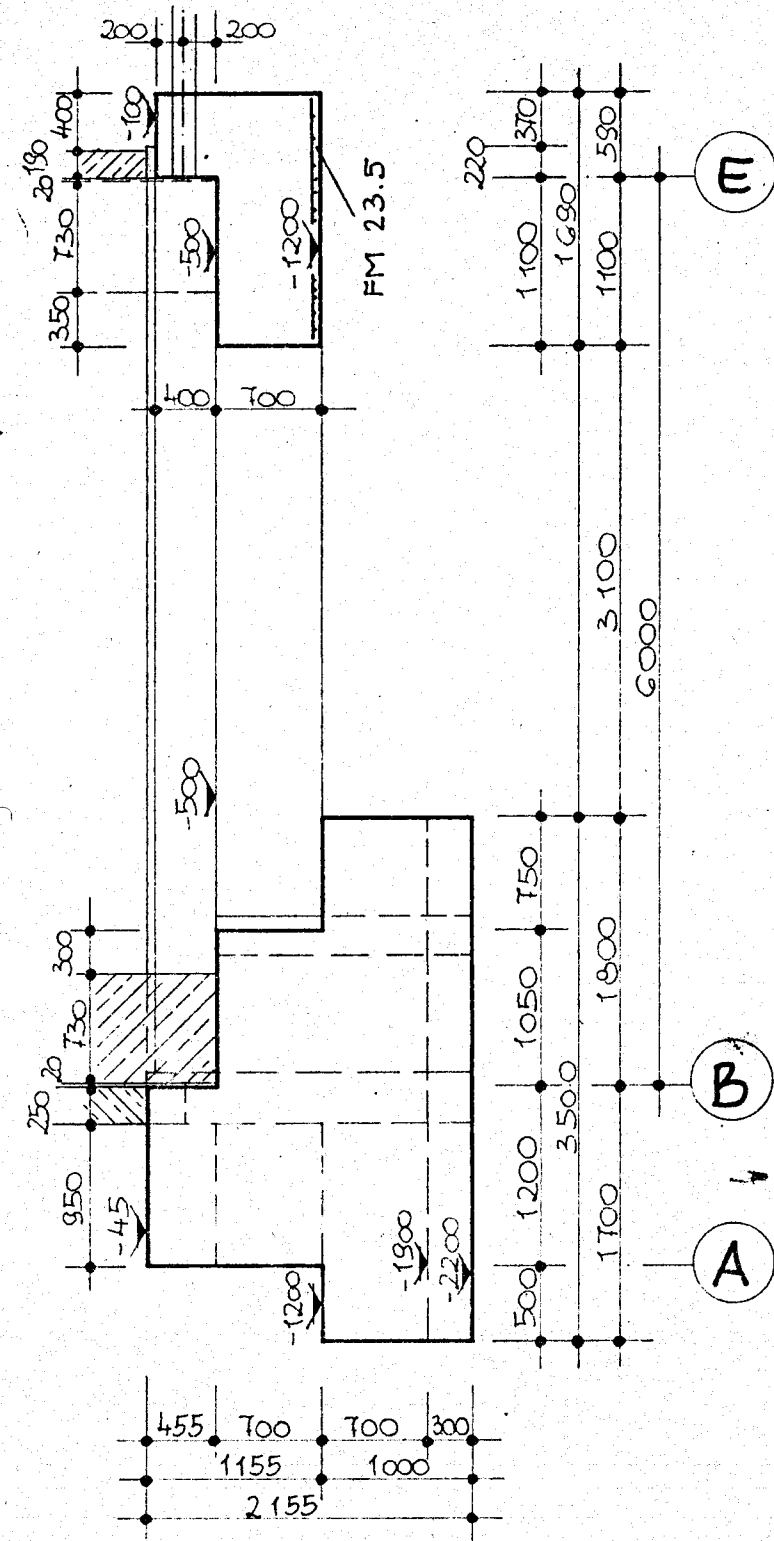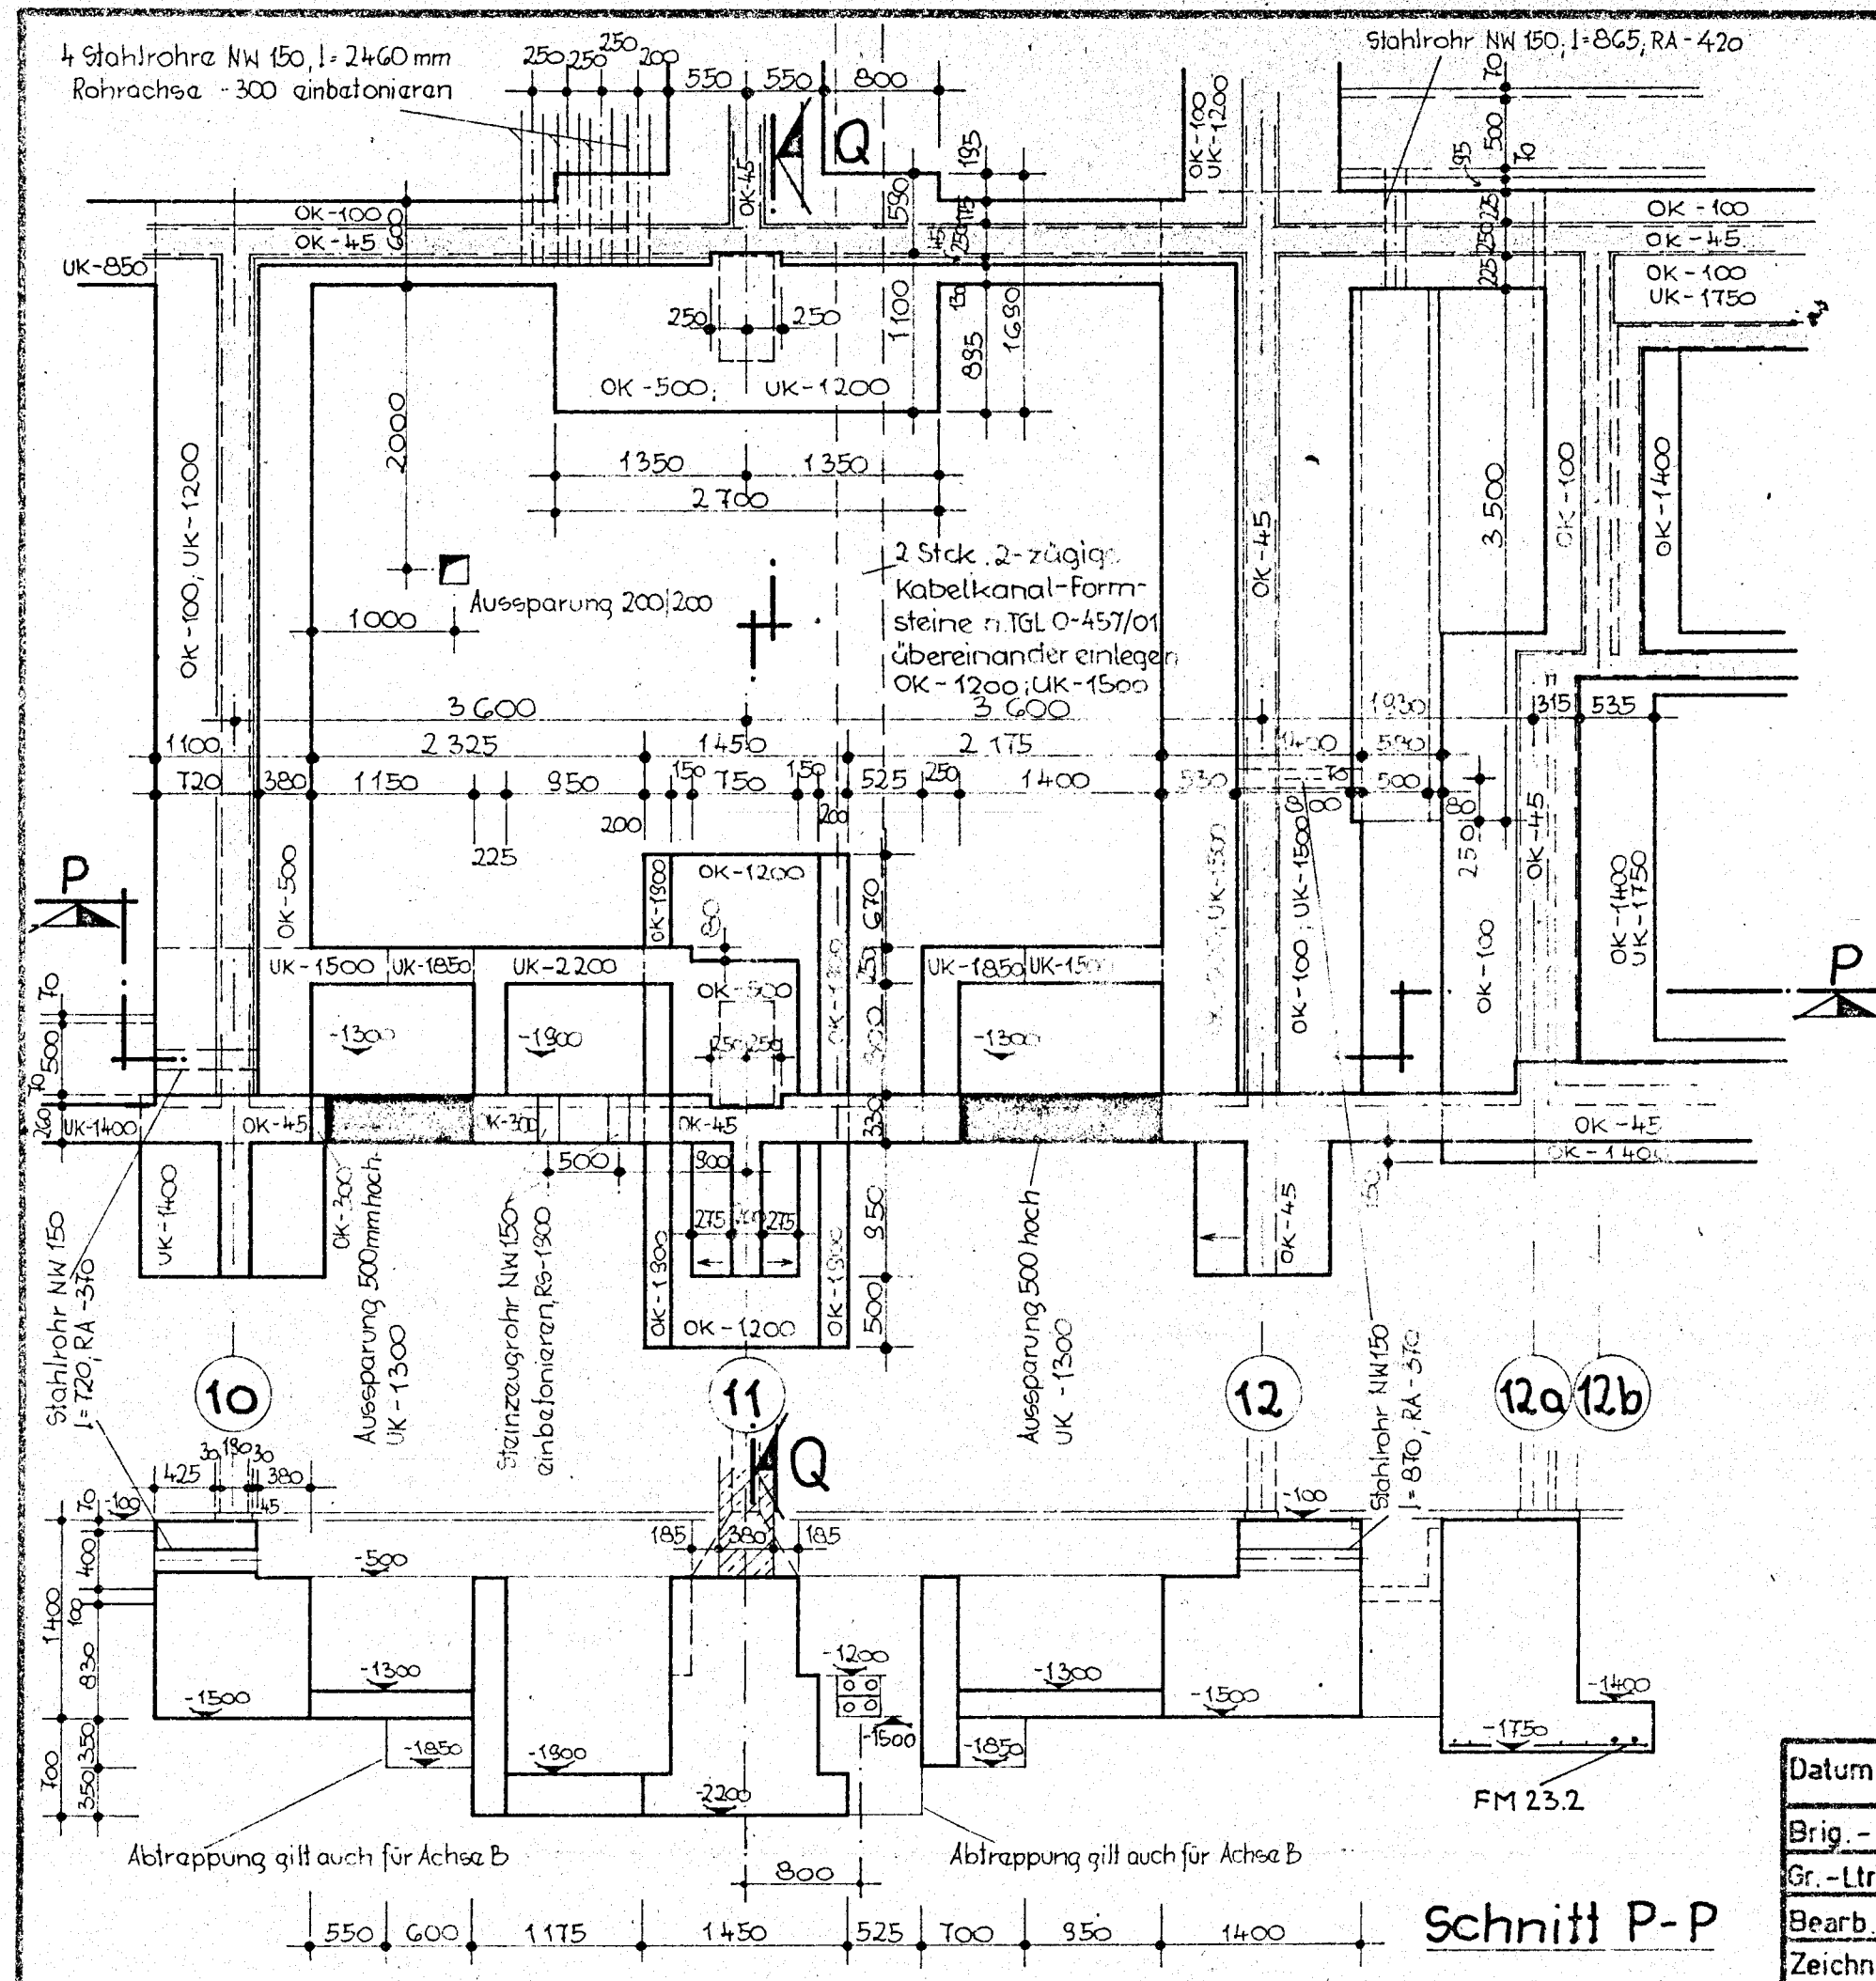


Datum 8. 4. 1981	VEB Projektierung und Technologie Betrieb des VEB WBK Halle		
Brig.-Ltr. <i>Ullrich</i>	Feierabendheim mit Pflegestation		
Gr.-Ltr. <i>Korn</i>	Ballenhaus 176 Pl.	521- 2205 - 07	
Bearb. <i>Por.</i>	Grundriß HA-Station	M 1:50	23.116 Blatt-Nr.
Zeichn. <i>Por.</i>	Schnitt P-P und Q-Q		

 

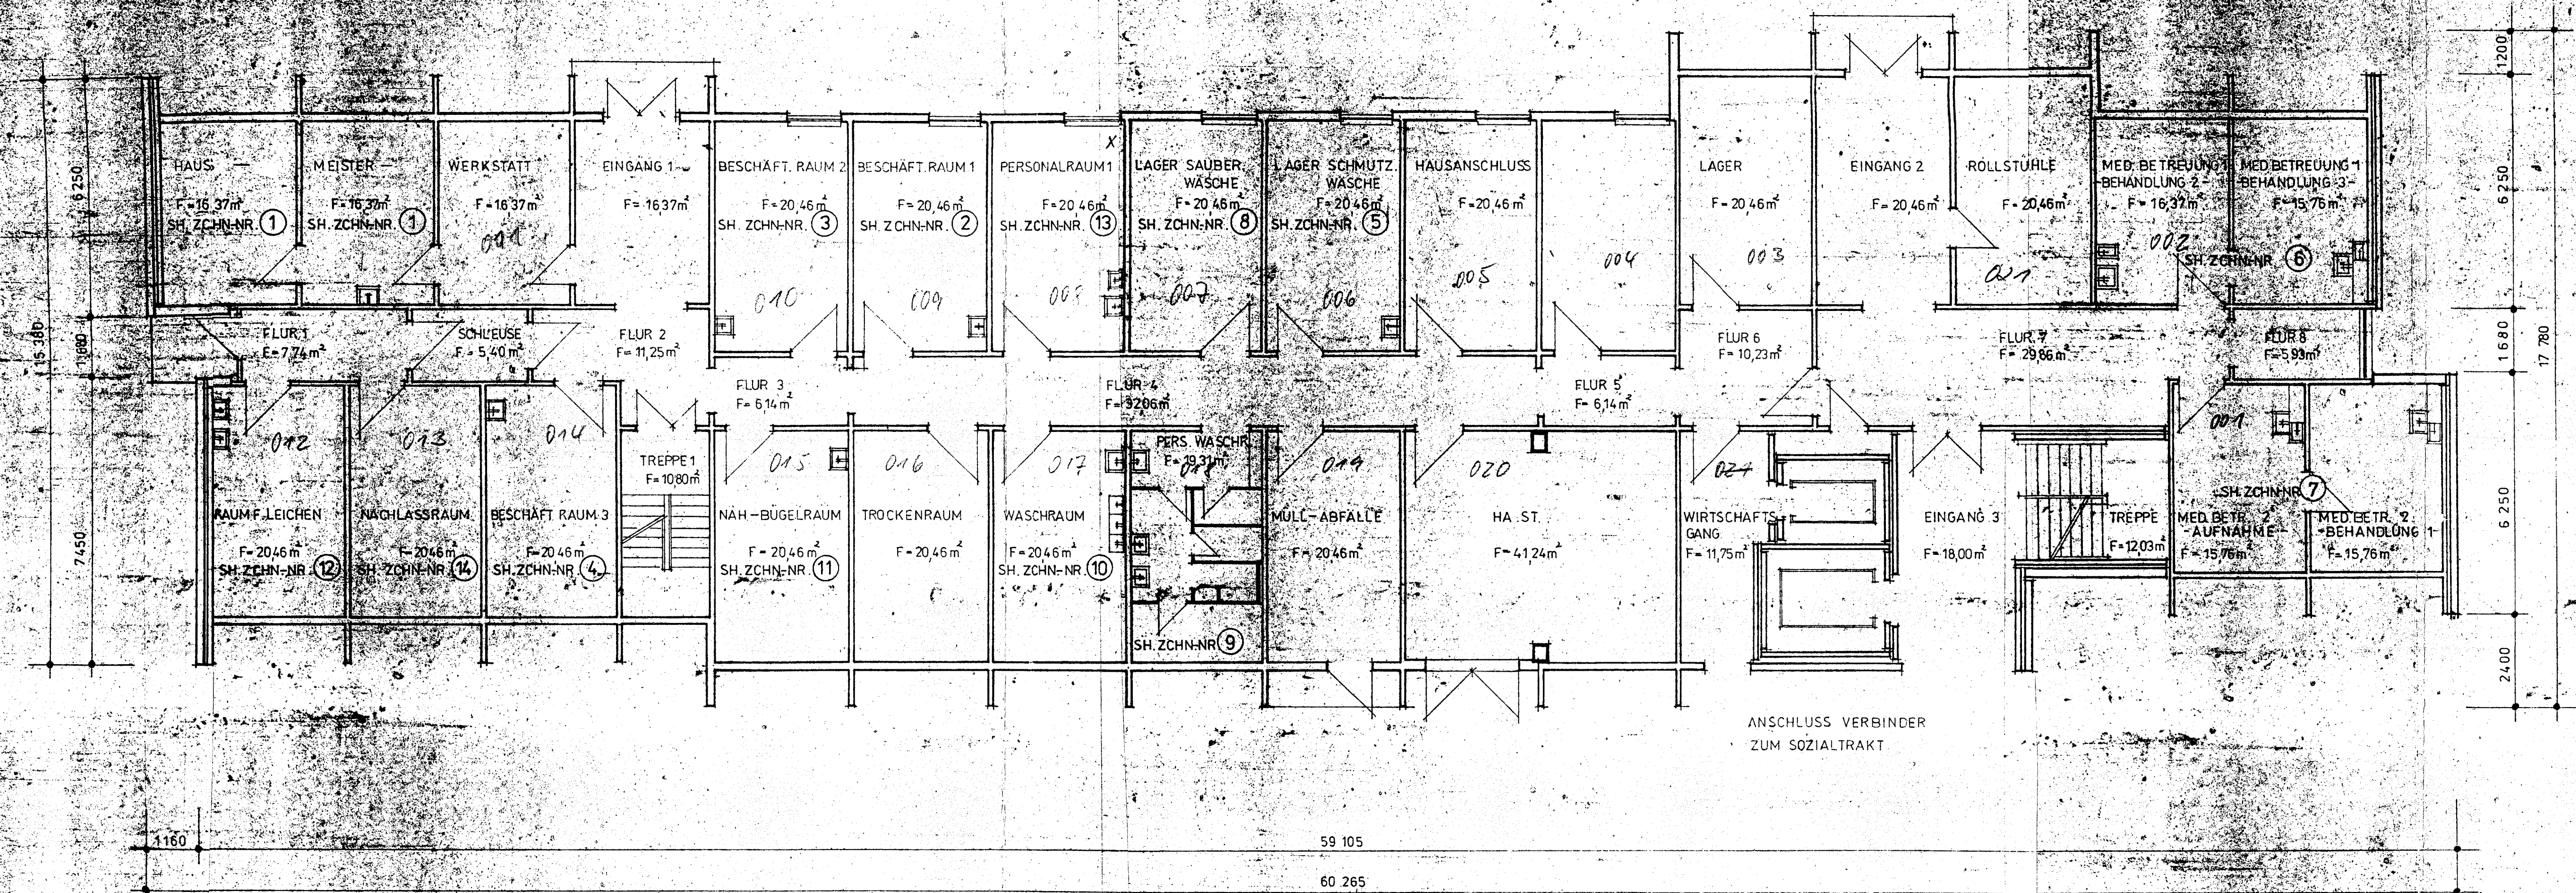

1200
6250
1680
17780
6250
2400

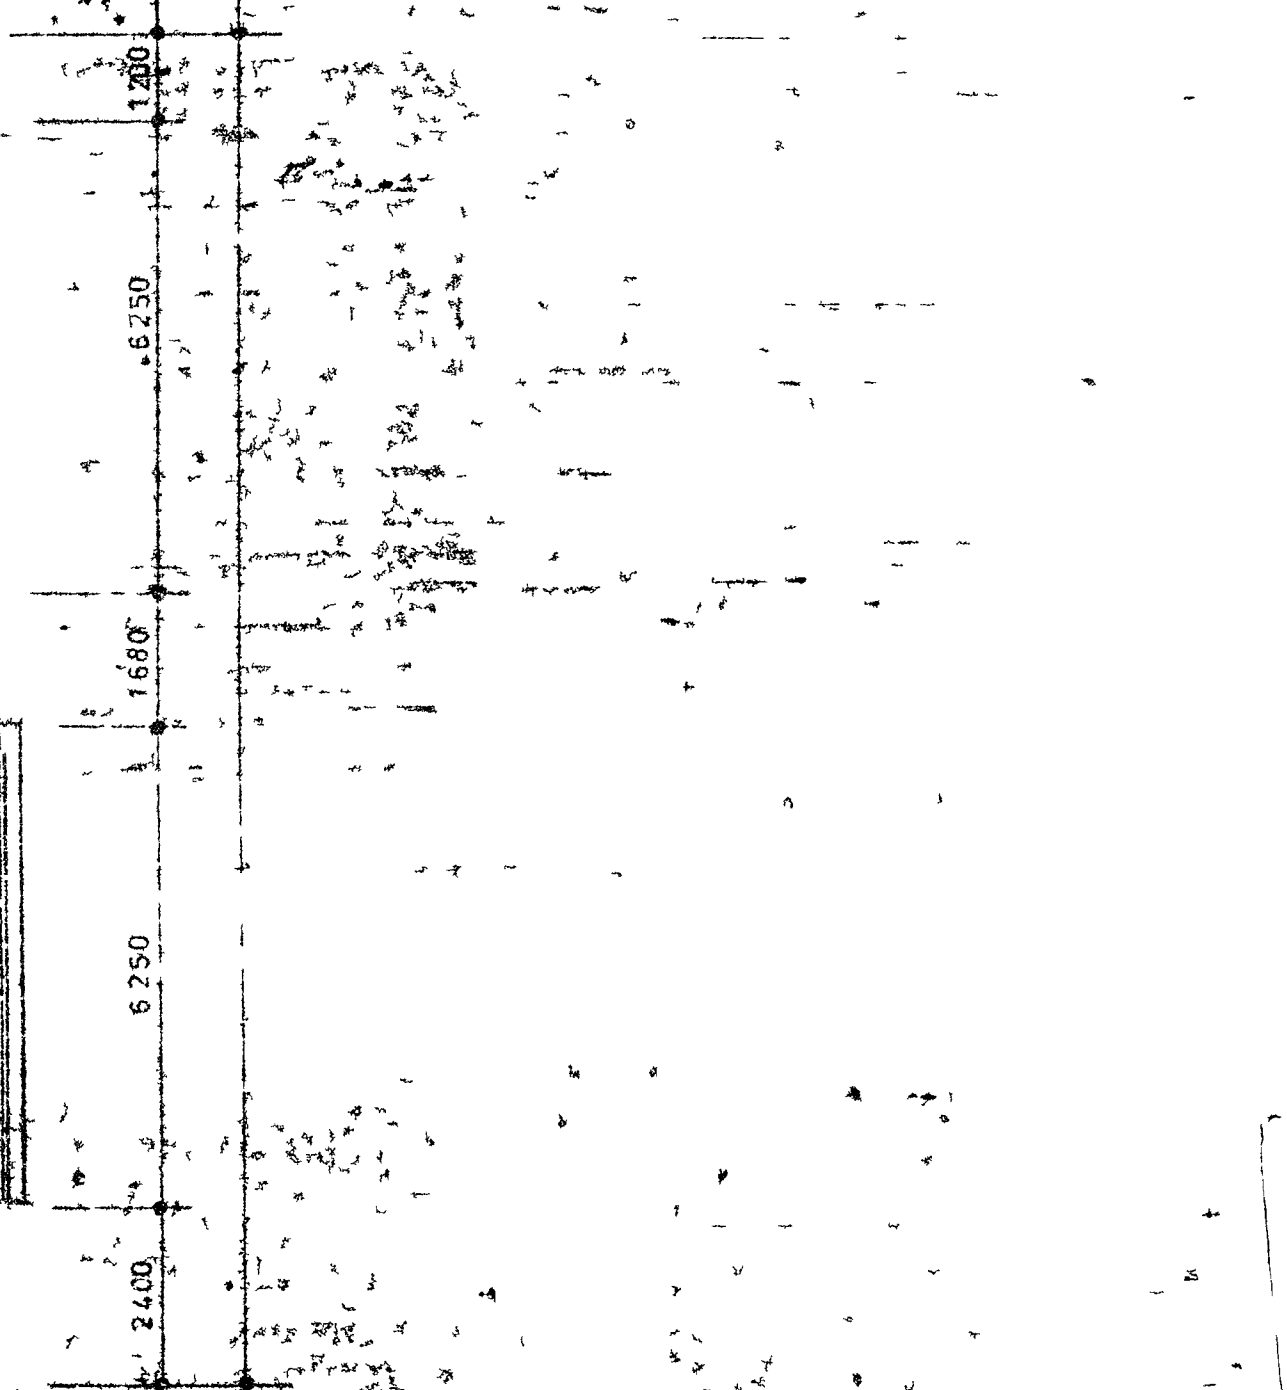

1. The first part of the document is a list of names and titles, including "The Hon. Mr. Justice" and "The Hon. Mr. Justice".

