

VE WOHNUNGSBAUKOMBINAT „WILHELM PIECK“

Bauakademie der DDR
Institut für Wohnungs-
und Gesellschaftsbau
Gen. Prof. Dipl.-Ing. Henn
Plauener Straße

Berlin

1 1 2 5

KARL-MARX-STADT

5. Okt. 1987
Sekretariat 387/H
Prof. Dr.-Ing. R. Wagner

Feierabendheim
198 Plätze

WBK Karl-Marx-Stadt

Feierabend- und Pflegeheim

Werter Genosse Prof. Dipl.-Ing. Henn!

Auf Grund der Aufforderung des Ministeriums für Bauwesen erfolgte in meinem Kombinat die Erarbeitung und Zusammenstellung der entsprechend Fragespiegel geforderten Angaben zum Erzeugnis Feierabend- und Pflegeheim, 198 Plätze, des VE Wohnungsbaukombinat "Wilhelm Pieck" Karl-Marx-Stadt.

Das Erzeugnis befindet sich zur Zeit in der Projektierungsphase mit Abschlußtermin für die Arbeitsstufe K 5 12/87. Die vorliegenden Angaben entsprechen dem derzeitigen Stand und tragen damit zum großen Teil vorläufigen Charakter. Aus dem gleichen Grund liegen noch nicht alle geforderten zeichnerischen Unterlagen vor.

Entsprechend Rücksprache mit Ihrem Genossen Karl sende ich Ihnen die geforderten Unterlagen direkt zu und informiere das Ministerium für Bauwesen mit Durchschlag dieses Schreibens von der Erledigung der Aufgabe.

Mit sozialistischem Gruß

R. U. Baldauf

Baldauf

Anlage:
Erzeugnisangaben
Zeichnungen z. Erzeugnis

1/2/1 - 1.3 - R-V

04075

VE Wohnungsbaukombinat
 "Wilhelm Pieck" KMST
 - Direktorat Technik -

Karl-Marx-Stadt, 18. 09. 87
 10213-bür-he

Fragespiegel zur Erzeugnisübersicht Feierabend- und Pflegeheim

1. Kombinat	VE Wohnungsbaukombinat "Wilhelm Pieck" Karl-Marx-Stadt		
2. ELN-Nr.	267 0000		
3. Erzeugnis	Bezirkliches Wiederverwendungsprojekt Feierabend- und Pflegeheim in Platten- bauweise (WBS 70/FAH)		
4. Bearbeitungsstand	K 5	12/87	
	K 5/0	06/88	
5. Kapazität	198 Heimplätze		
6. Teilobjekte	Wohnhaus Verbinder		Versorgungsgebäude
7. Bauweise	WBS 70	LGB Karl-Marx- Stadt	LGB Karl-Marx- Stadt
Laststufe	63 kN	35 kN	35 kN
Haupttraster	3000 mm/ 6000 mm	6000 mm	6000 mm/ 7200 mm
Systemlänge	57600 mm	12000 mm (18000 mm als Variante möglich)	30000 mm 20400 mm
Systembreite	15000 mm	6000 mm	
Systemhöhe	21000 mm	4900 mm	7500 mm
8. Geschößzahl			
Kellergeschoß	1	bekriechbare Unterkellerung	1
über OFT	6	1	1
9. Preisangaben			
Preisbasis	1986	1986	1986
Objektpreis	42,60	0,61	8,29
Bauabgabepreis	28,88	0,59	6,23
Ausrüstung	13,75	0,02	2,06
dav. Ausst.	6,30	0,02	0,54

10. Dimensionskennzahlen

umb. Raum ($\text{m}^3/\text{Pl.}$)	105,78	1,84	21,45
Bruttofläche ($\text{m}^2/\text{Pl.}$)	34,24	0,71	5,45
bebaute Fläche ($\text{m}^2/\text{Pl.}$)	5,18	0,35	3,23
Freifläche ($\text{m}^2/\text{Pl.}$)	10,00		

11. Geplante Objekte

1988	3	594 Plätze
1989	2	396 "
1990	3	594 "

12. Funktionelle Charakteristik

198 Heimplätze/Objekt

davon 80 Feierabendplätze = 40,4 % der Objektkapazität

118 Pflegeplätze = 59,6 % der Objektkapazität

max. Pflegeplätze

das Erzeugnis ist bautechnisch so konzipiert, daß alle Geschosse als Pflegeheim genutzt werden können, durch Begrenzung der höhenmäßigen Einordnung gemäß TGL 10733 können jedoch keine weiteren Plätze als Pflegeplätze vorgesehen werden.

58 Heimplätze in Wohn-Schlafräumen für 1 Person = 29,3 %

140 Heimplätze in Wohn-Schlafräumen für 2 Personen = 70,7 %

2 Isolierplätze

3 Plätze VG II

10 Tagesbetreuungsplätze

98 Tischplätze im Kultur- und Speisesaal = 49,5 % der Objektkapazität



Küchenkapazität 398 Essenteilnehmer
davon 50 Gästeportionen

Stationsgrößen

2 Feierabendstationen mit je 40 Plätzen/Station

3 Pflegestationen, davon 2 Stationen mit je 39 Plätzen
1 Station mit 40 Plätzen

Personal noch keine Angaben vorhanden

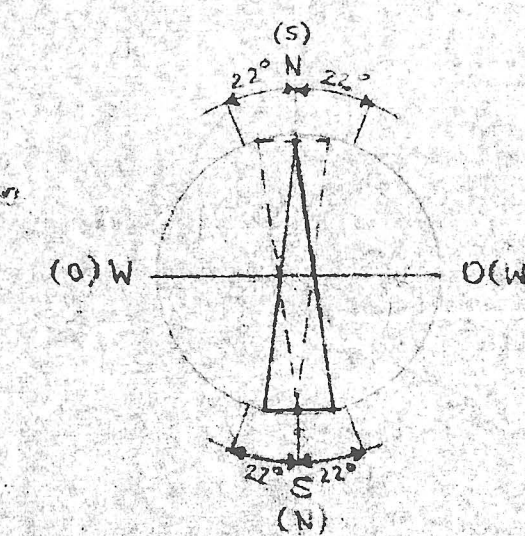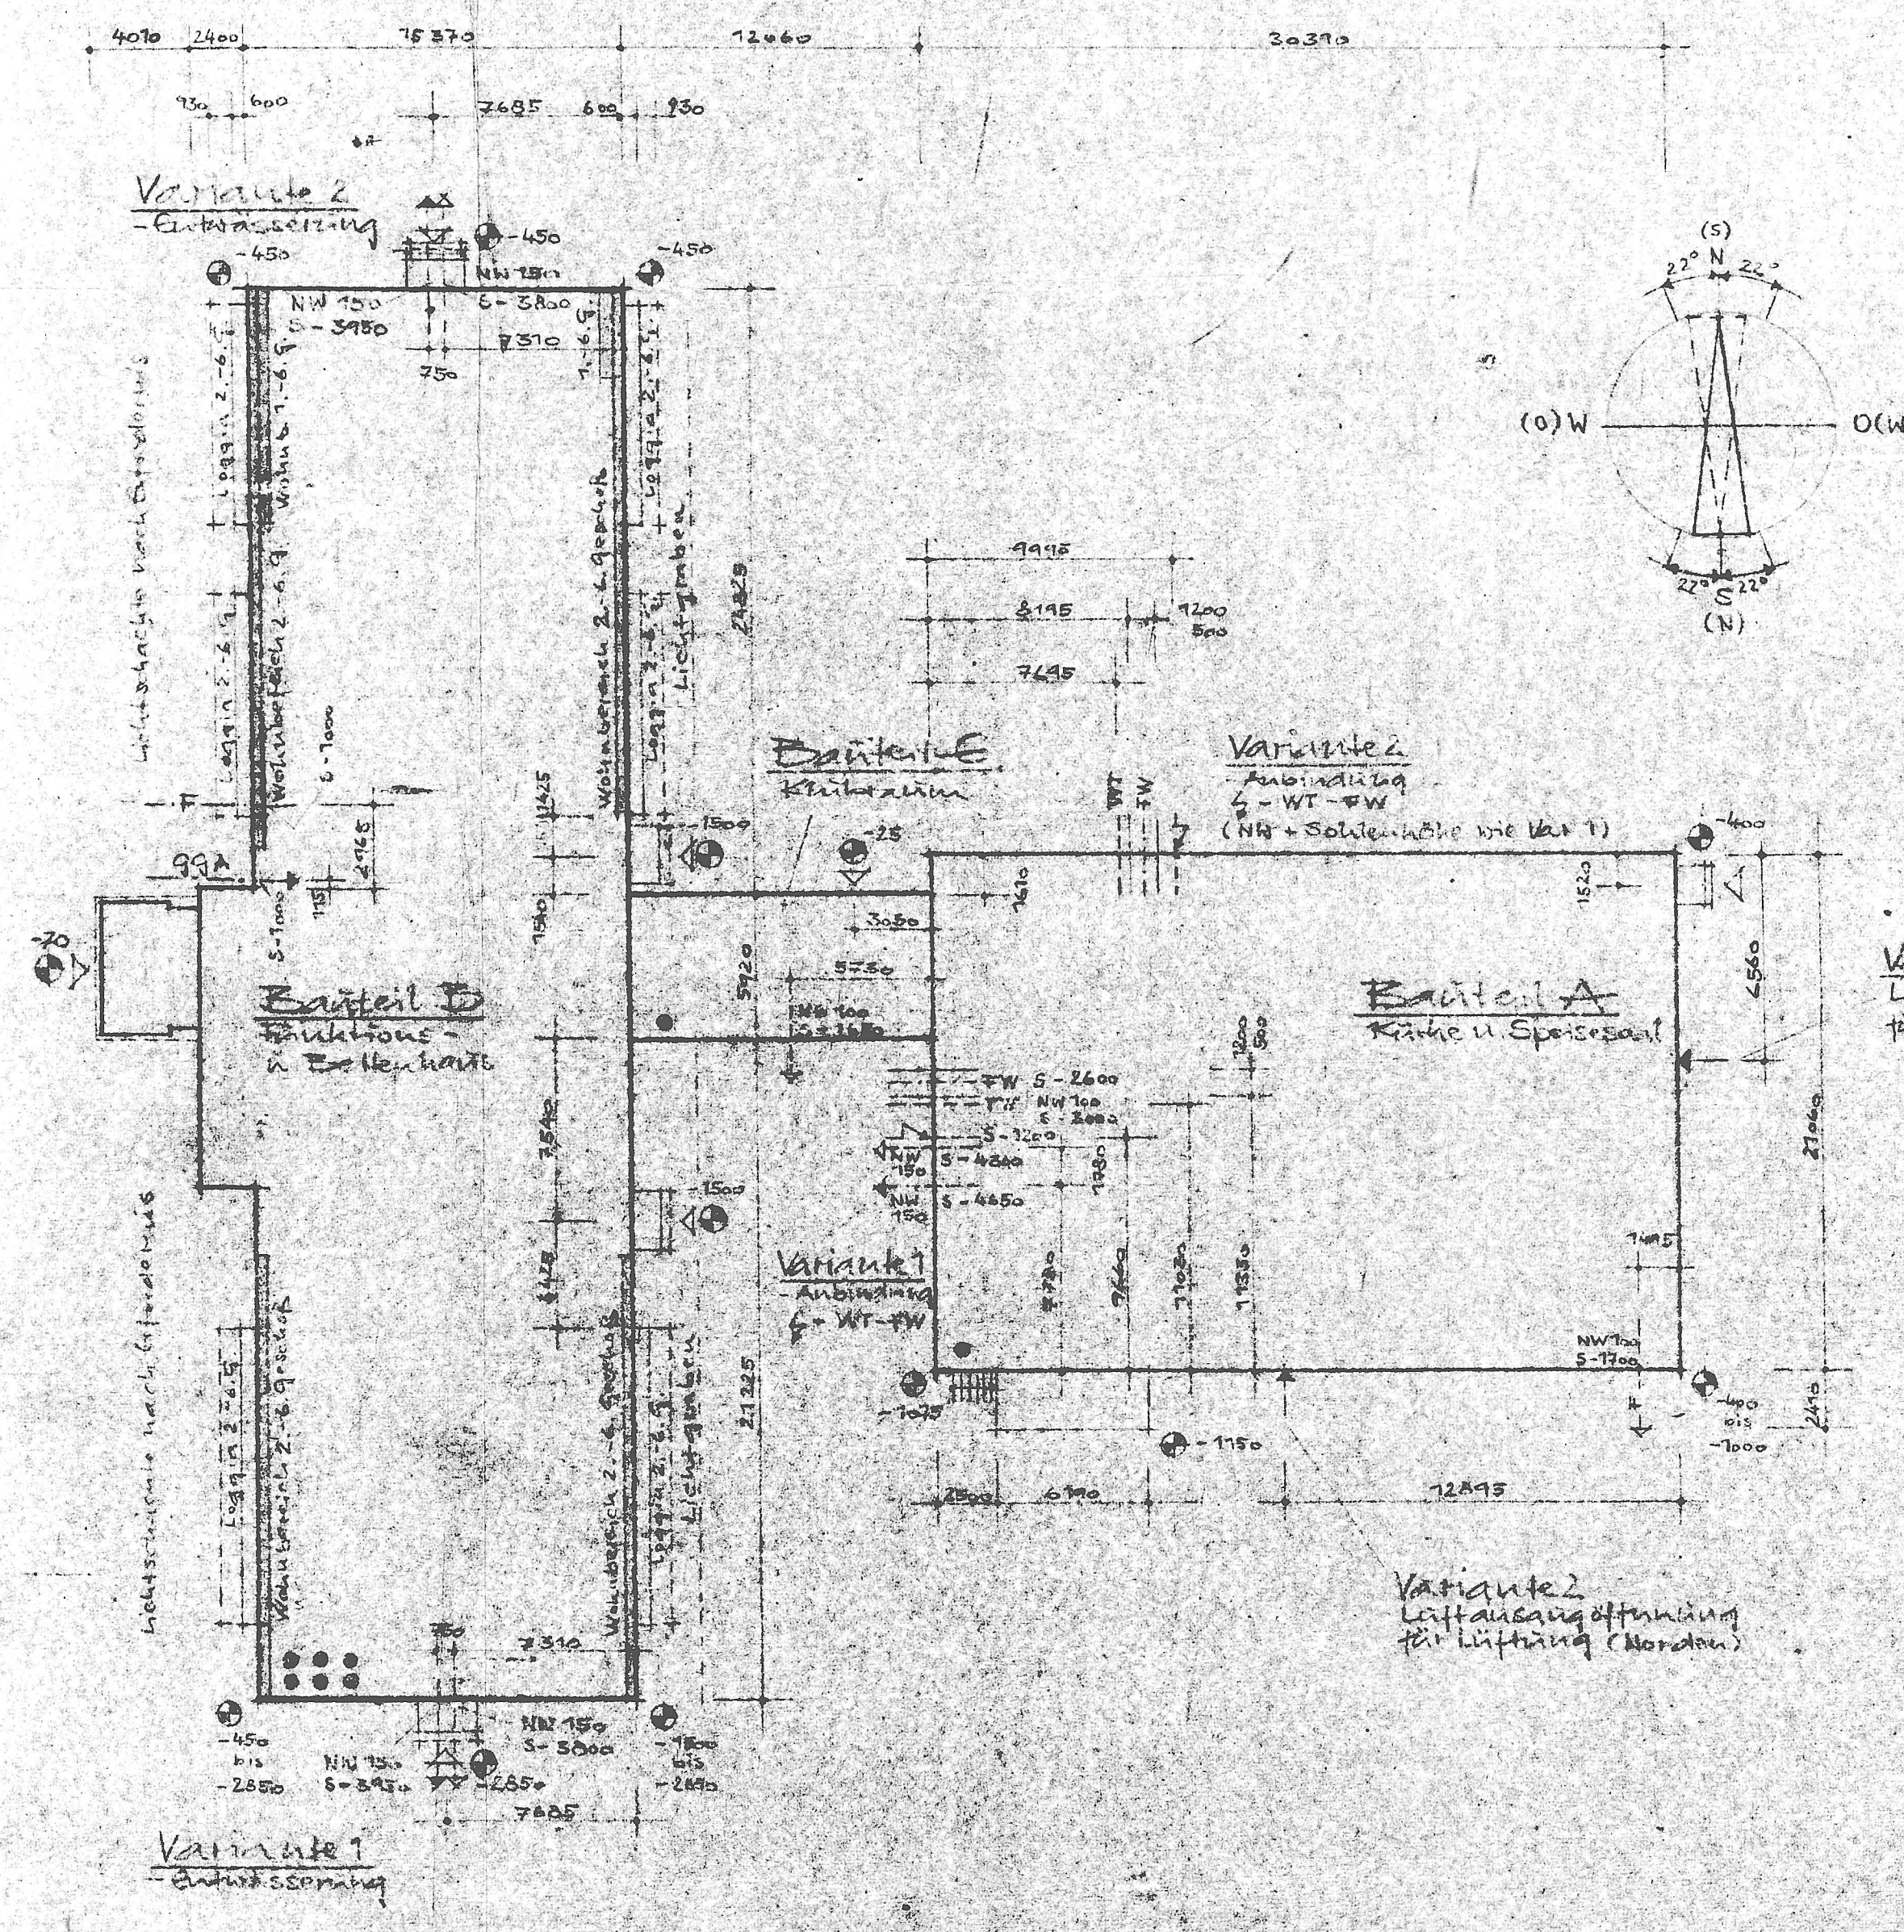


1	Gebrauchsw.- u. Anschlußwerte Kapazität: 170 Plätze					
	Signatur	Medium	Dimensionen	Anschlußwerte	Schleife ± 00	Bemerkung
Sanitär						
2	- WT -	Trinkwasser	NW 100		- 3000	Mundstück 550 l/h
3	- → -	Schmutzwasser	NW 150		Siehe Zeichnung	
4	- ↘ -	Regenwasser	NW 100 NW 150		Wie vor	
5	- F -	Fettwasser	NW 100		- 1700	Fettabfänger 4 + Brüstung 2 / Tiefbau
6	Löschwasserbedarf			20 l/s		
Heizung						
7	<u>FW</u>	WW gleitend für Raumheizung WW konst. für Lüftung			- 2600	Speisung sekundär - gleitend u. konstr. 170°/70°C primär mit Last 140°/80°C Heizkabel 1200/500 Li.
Elektro Fernmeldeanlagen, GGA						
8	- ↘ -	Eltkabel			- 3000	
9	- F -	Fernmeldekabel			- 1000	Fernspreichzentrale u. 2 Münzfernsprecher
10	- GGA →	Antennenkabel		UKW, FF	- 1000	Anschluß an Primärnetz (Einzelaufnahme möglich)

Anmerkung:
 Bauteil A - GBS - KHSAT (WV + FAH 254 Pl.) Geschloßhöhe 4200 mm
 Bauteil B - WBS 70 / 11003 " 2800 mm
 Bauteil C - GBS - KHSAT (WV - FAH 254 Pl.) " 3300 mm
 Alle Bauteile unterkellert?

Windfang ergänzt 7/82


	IBT-Platte 170 Plätze	1/82	Proj. Nr. 353153012
	Lage- u. Anschlußplan	1:250	

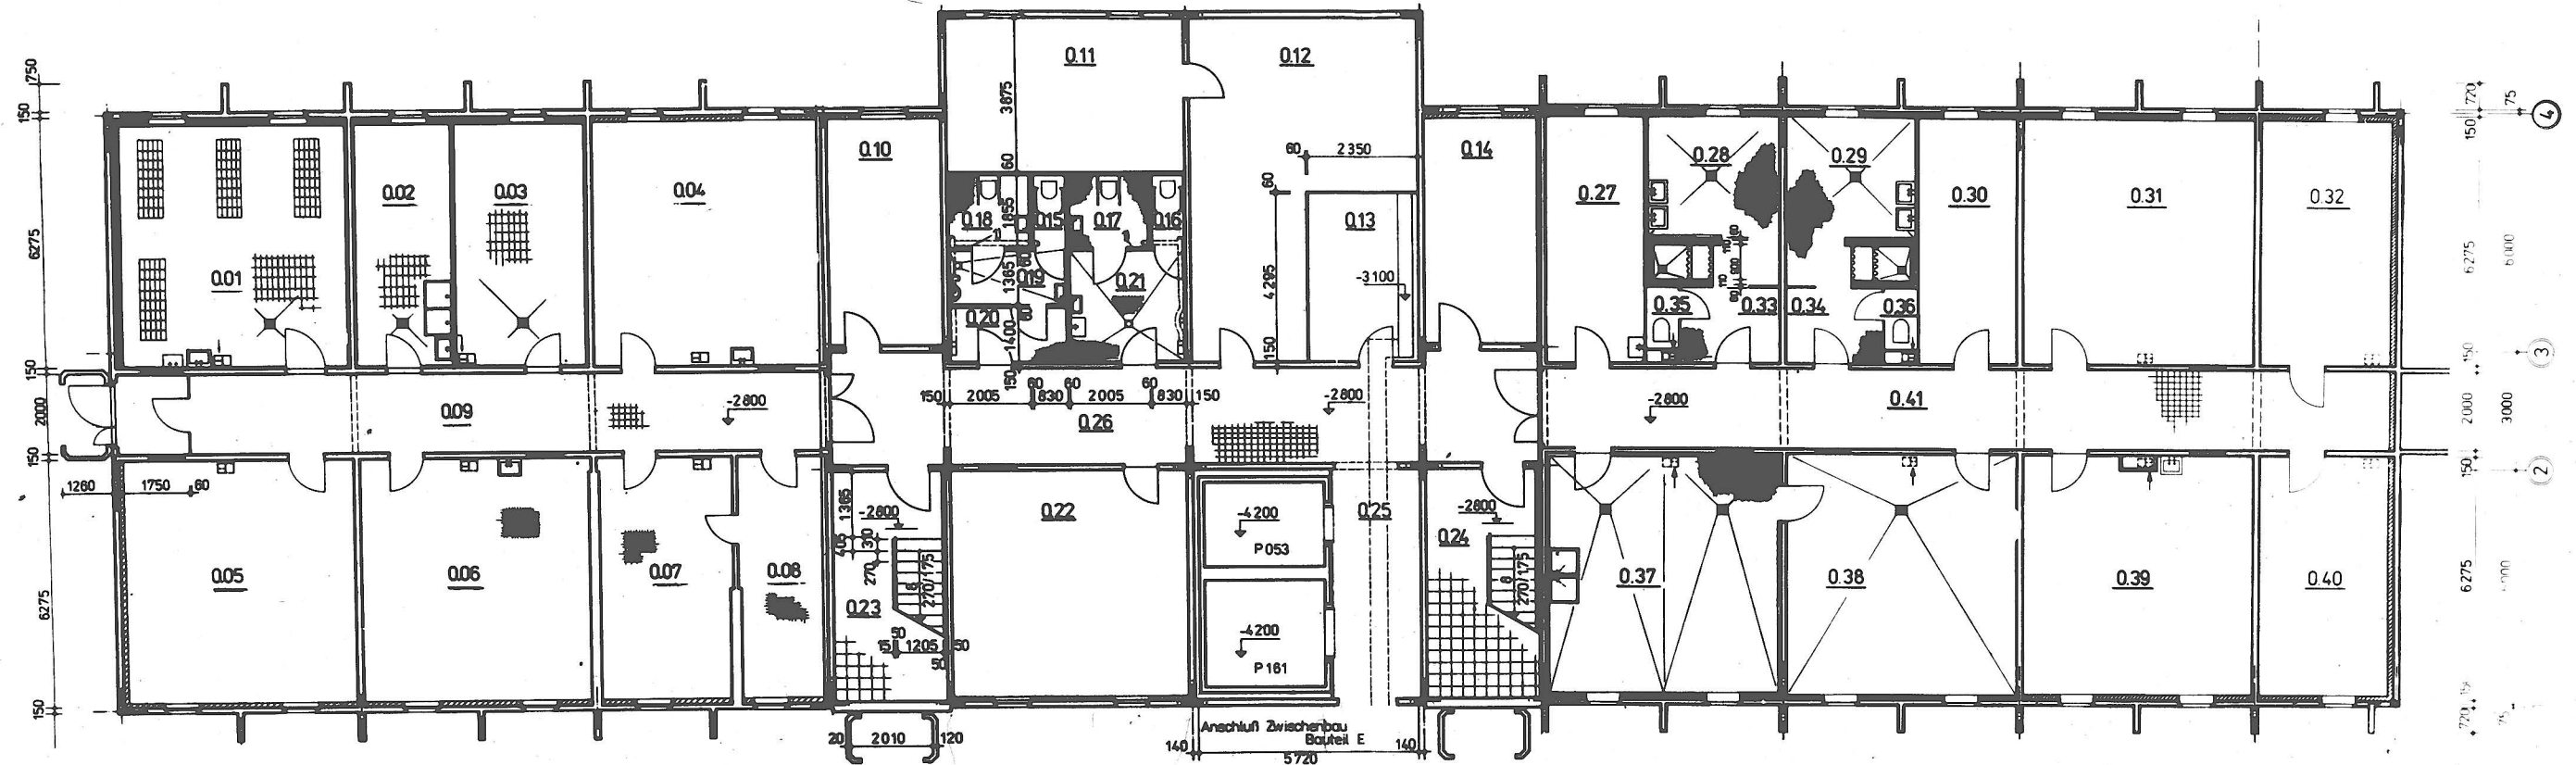


Raum Nr.	Bezeichnung	Fläche m ²	Umfang m
0.01	Leichenraum	36,71	24,25
0.02	Desinfektion	15,37	17,45
0.03	Sero- und Leergutlager	20,95	19,23
0.04	Werkstatt und Lg. Handwerker	36,71	24,25
0.05	Nachlaß	36,71	24,25
0.06	Schmutzwäsche Heim	36,71	24,25
0.07	Sauberwäsche Heim	21,30	19,34
0.08	Sauberwäsche Heim	13,96	17,10
0.09	Flur	32,36	34,38
0.09a	Windfang	3,50	7,50

Raum Nr.	Bezeichnung	Fläche m ²	Umfang m
0.10	Lager	16,67	17,40
0.11	Hydrophananlage	22,67	19,45
0.12	Werkstatt-Lager Hausm.	37,68	29,05
0.13	Elektroanschlußraum	12,24	14,29
0.14	Lager Hausmeister	16,67	17,40
0.15	WC Männer	1,54	5,37
0.16	WC Frauen	1,54	5,37
0.17	WC VG II Frauen	3,72	7,72
0.18	WC VG II Männer	3,72	7,72
0.19	Wasch- u. WC-Raum Männer	3,95	8,52
0.20	Vorraum Männer	4,05	8,59
0.21	Waschraum Frauen	8,18	11,44
0.22	Beschäftigung Heimbewohner	34,22	23,40
0.23	Treppenhaus	16,67	17,40
0.24	Treppenhaus	16,67	17,40
0.25	Aufzüge u. Vorraum	28,99	38,50
0.26	Flur	42,35	39,30

Raum Nr.	Bezeichnung	Fläche m ²	Umfang m
0.27	Lager Reinigungsmittel	15,37	17,45
0.28	Wasch- und Umkleieraum Personal-Frauen	13,62	18,67
0.29	Wasch- und Umkleieraum Personal-Männer	13,62	18,67
0.30	Lager/Heim	15,37	17,45
0.31	Möbellager/Heim	36,71	24,25
0.32	Abstellraum/Bewohner	21,65	19,45
0.33	Vorraum	4,55	8,61
0.34	Vorraum	4,55	8,61
0.35	WC-Frauen	1,21	4,59
0.36	WC-Männer	1,21	4,59
0.37	Waschküche	35,98	24,00
0.38	Trockenraum	35,98	24,00
0.39	Näh- und Bügelraum	36,42	24,15
0.40	Abstellraum/Bewohner	21,65	19,45
0.41	Flur	43,20	47,20

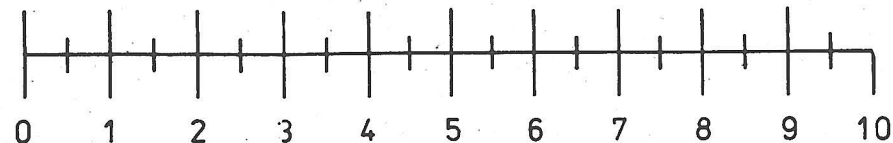


 VEB Komplexe Vorbereitung K.-M.-St. im VE WBK, W. Pieck Karl - Marx - Stadt 533	Feierabend-u. Pflegeheim 198 Plätze Übersichtsgrundriß Kellergeschoß		Dat. 12/87 FH/198/B	
			Orig.-F. 1.7	
	Komplexarch. Brigadeführer <i>[Signature]</i>	Chef-Ing./ Chefarch. <i>[Signature]</i>	Proj.-Verantw. wörtlicher <i>[Signature]</i>	Gezeichnet —
			BI.-Nr. 1	

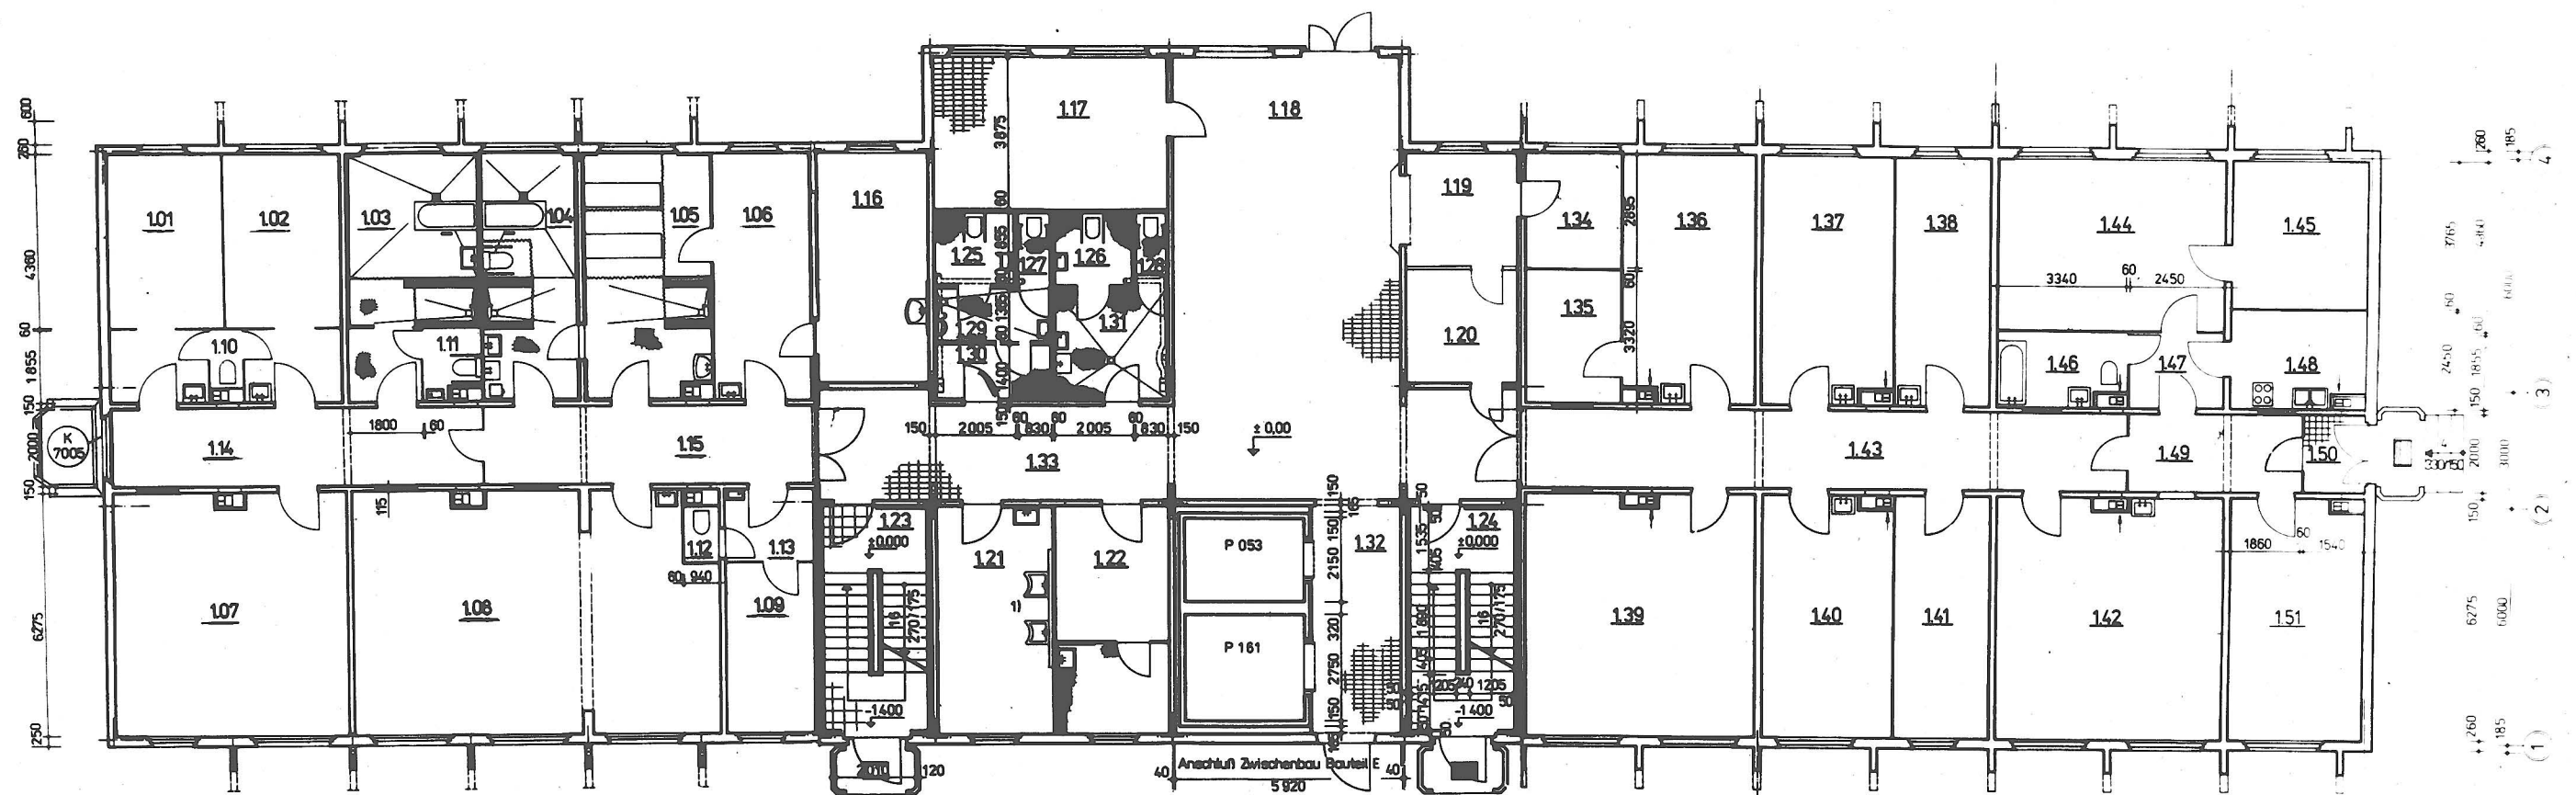


Raum-Nr.	Bezeichnung	Fläche m ²	Umfang m
1.01	Ruhezimmer Männer	17,17	23,12
1.02	Ruhezimmer Frauen	17,17	23,12
1.03	Bad Tagesbetreuung	17,58	26,51
1.04	Hydro-Therapie	15,37	22,37
1.05	Elektro-Therapie	20,80	24,15
1.06	Oberschwester	15,37	17,45
1.07	Gruppenrm. 8-10 Pers.	36,33	25,03
1.08	Gymnastikrm./Geräte	56,58	34,13
1.09	Pers.raum/Mediz. u. Tagesbetreuung	9,81	13,22
1.10	WC-Raum	1,37	4,81
1.11	WC-VGII	2,42	6,67
1.12	WC-Raum	1,37	4,81
1.13	Vorraum	4,17	8,21
1.14	Flur-Tagesbetreuung	18,68	22,68
1.15	Flur	17,20	21,20

Raum Nr.	Bezeichnung	Fläche m ²	Umfang m
1.16	Behandlungsraum	16,67	17,40
1.17	Rollstuhlstellraum	22,67	19,45
1.18	Eingangshalle	50,95	29,12
1.19	Pförtneraum	8,25	11,49
1.20	Garderobe	8,25	11,49
1.21	Frisör u. Fußpflege	23,44	25,11
1.22	Lager	9,96	12,67
1.23	Treppenhaus	16,67	17,40
1.24	Treppenhaus	16,67	17,40
1.25	WC VG II Männer	3,72	7,72
1.26	WC VG II Frauen	3,72	7,72
1.27	WC Männer	1,54	5,37
1.28	WC Frauen	1,54	5,37
1.29	Wasch u. WC-Raum Männer	3,95	8,52
1.30	Vorraum Männer	4,05	8,59
1.31	Waschraum Frauen	8,18	11,44
1.32	Aufzüge u. Vorraum	28,99	38,50
1.33	Flur	42,35	38,30

Raum Nr.	Bezeichnung	Fläche m ²	Umfang m
1.34	Telefonanlage	7,09	10,69
1.35	Elektro-Akust. Anlage	8,14	11,54
1.36	Heimleiter	20,96	19,23
1.37	Büro 1	20,60	19,23
1.38	Büro 2	15,37	17,45
1.39	Clubraum	36,33	24,25
1.40	Büro 3	20,60	19,23
1.41	Lager	15,37	17,45
1.42	Beschäftigung Heim-bewohner	36,33	24,25
1.43	Flur	30,98	34,98
1.44	Wohnz. Hausmeister	25,51	20,42
1.45	Kinderzimmer	12,99	14,43
1.46	Bad	5,84	10,39
1.47	Vorraum	4,55	8,61
1.48	Küche	8,45	11,80
1.49	Flur	8,90	12,90
1.50	Windfang	3,08	7,08
1.51	Schlafzimmer	21,65	19,45

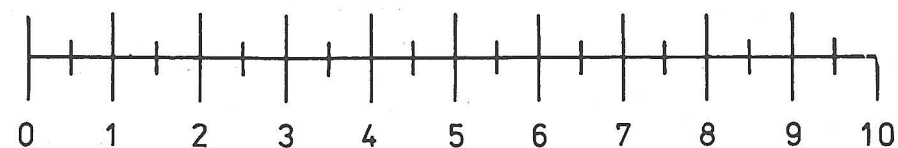


 VEB Komplexe Vorbereitung K.-M.-St. im VE WBK „W. Pieck“ Karl - Marx - Stadt 533	Feierabend - u. Pflegeheim 198 Plätze		Dat. 12 / 87	FH / 198 / B	
	Übersichtsgrundriß 1. Geschoß		Orig.-F.	1.7	
	Komplexarch./ Brigadeleiter	Chef - Ing./ Chefarch.	Proj. - Verant- wortlicher	Bearbeiter	Gezeichnet
					Bl.-Nr. 2

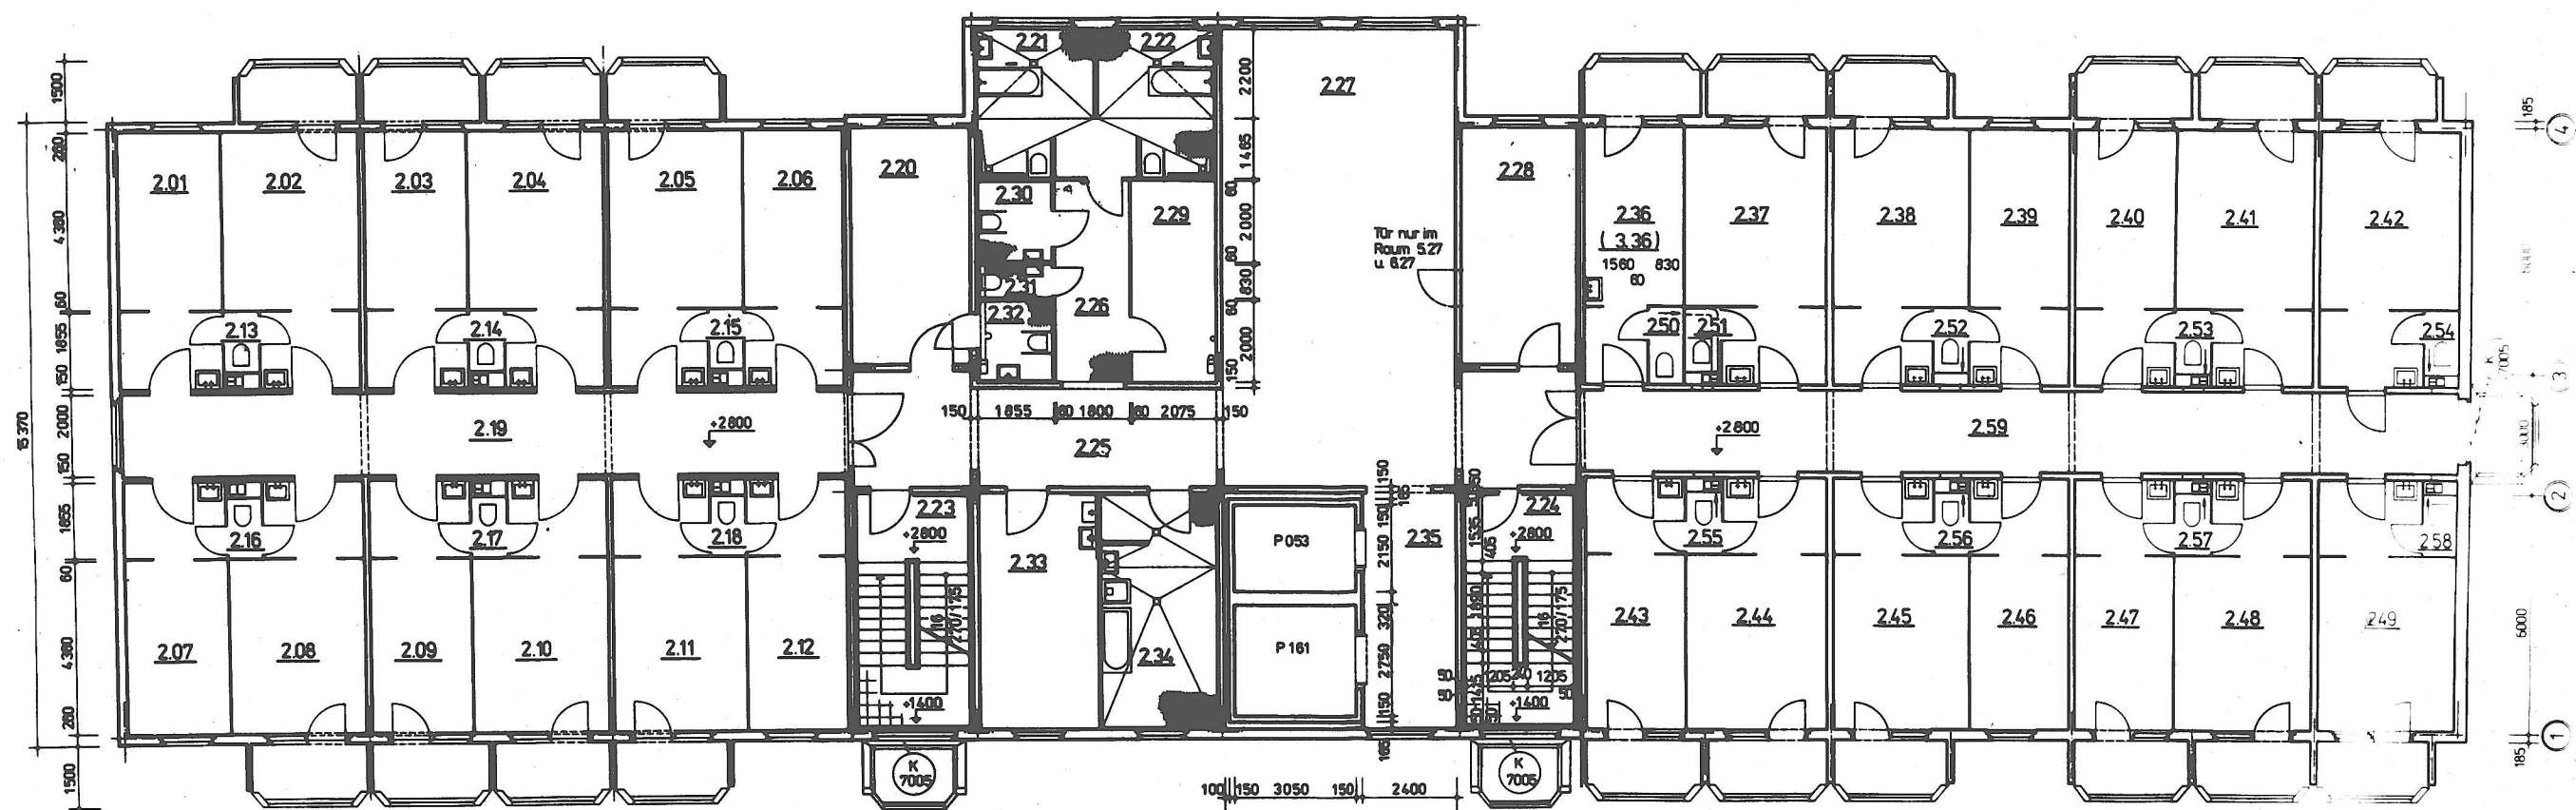


Raum Nr.	Bezeichnung	Fläche m ²	Umfang m
2.01 2.03 2.06 2.07 2.08	1-Bett-Zimmer (einschließlich Vorraum)	15,23	22,23
2.02 2.04 2.05 2.08 2.10 2.11	2-Bett-Zimmer (einschließlich Vorraum)	19,11	24,01
2.12 3.12 4.12	Personalraum	15,23	22,23
2.13 - 2.18	WC Raum	1,27	4,59
2.19	Flur	36,00	40,00
	Loggia	3,71	7,95

Raum Nr.	Bezeichnung	Fläche m ²	Umfang m
2.20 3.20 4.20 5.20 6.20	Wohnschlafraum VGI Teeküche	16,67	17,40
2.21	Bad 1	10,61	13,12
2.22	Bad 2	10,61	13,12
2.23	Treppenhaus	16,67	17,40
2.24	Treppenhaus	16,67	17,40
2.25	Flur	40,54	42,10
2.26	Vorraum	8,91	13,50
2.27	Aufenthaltsraum	51,62	29,35
2.28 3.28 4.28 5.28 6.28	Stationsküche Teeküche	16,67	17,40
2.29	Abstellraum	10,27	14,05
2.30	WC VG II	3,71	7,71
2.31	WC Personal	1,54	5,37
2.32	WC VG II	3,71	7,71
2.33 3.33 4.33 5.33 6.33	Stationszimmer Personalraum	16,94	17,49
2.34	Spülraum	16,94	19,95
2.35	Aufzüge u. Vorraum	28,99	38,50

Raum Nr.	Bezeichnung	Fläche m ²	Umfang m
2.36 3.36	Isolierzimmer(Vorraum)	13,57	22,43
2.37 2.38	2-Bett-Zimmer		
2.41 2.44	(einschließlich Vorraum)	19,11	24,01
2.45 2.48	2-Bettzimmer	19,79	20,45
2.42 2.49	1-Bett-Zimmer		
2.39 2.40 4.36 5.36 6.36	(einschließlich Vorraum)	15,23	22,23
2.43 2.46	WC-Raum(Isolierzi.)	1,54	5,37
2.47	WC-Raum(Bettenzi.)	1,27	4,59
2.50 3.50	Flur	43,20	47,20
2.51-2.58	Loggia	3,71	7,95

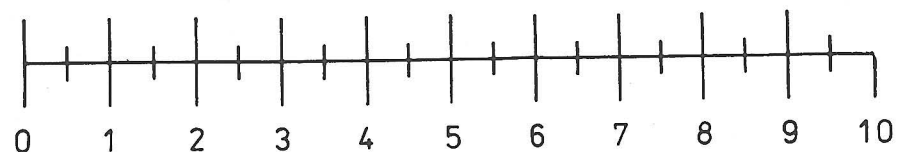


 VEB Komplexe Vorbereitung K.-M.-St. im VE WBK „W. Pieck“ Karl - Marx - Stadt 533	Feierabend- u. Pflegeheim 198 Plätze		Dat. 12/87	FH/198/B	
	Übersichtsgrundriß 2.-6. Gesch.		Orig.-F	1.7	
	Komplexarch./ Brigadeleiter	Chef-Ing./ Chefarch.	Proj.-Verantw./ verantwortlicher	Bearbeiter	Gezeichnet
					Bl.-Nr. 3

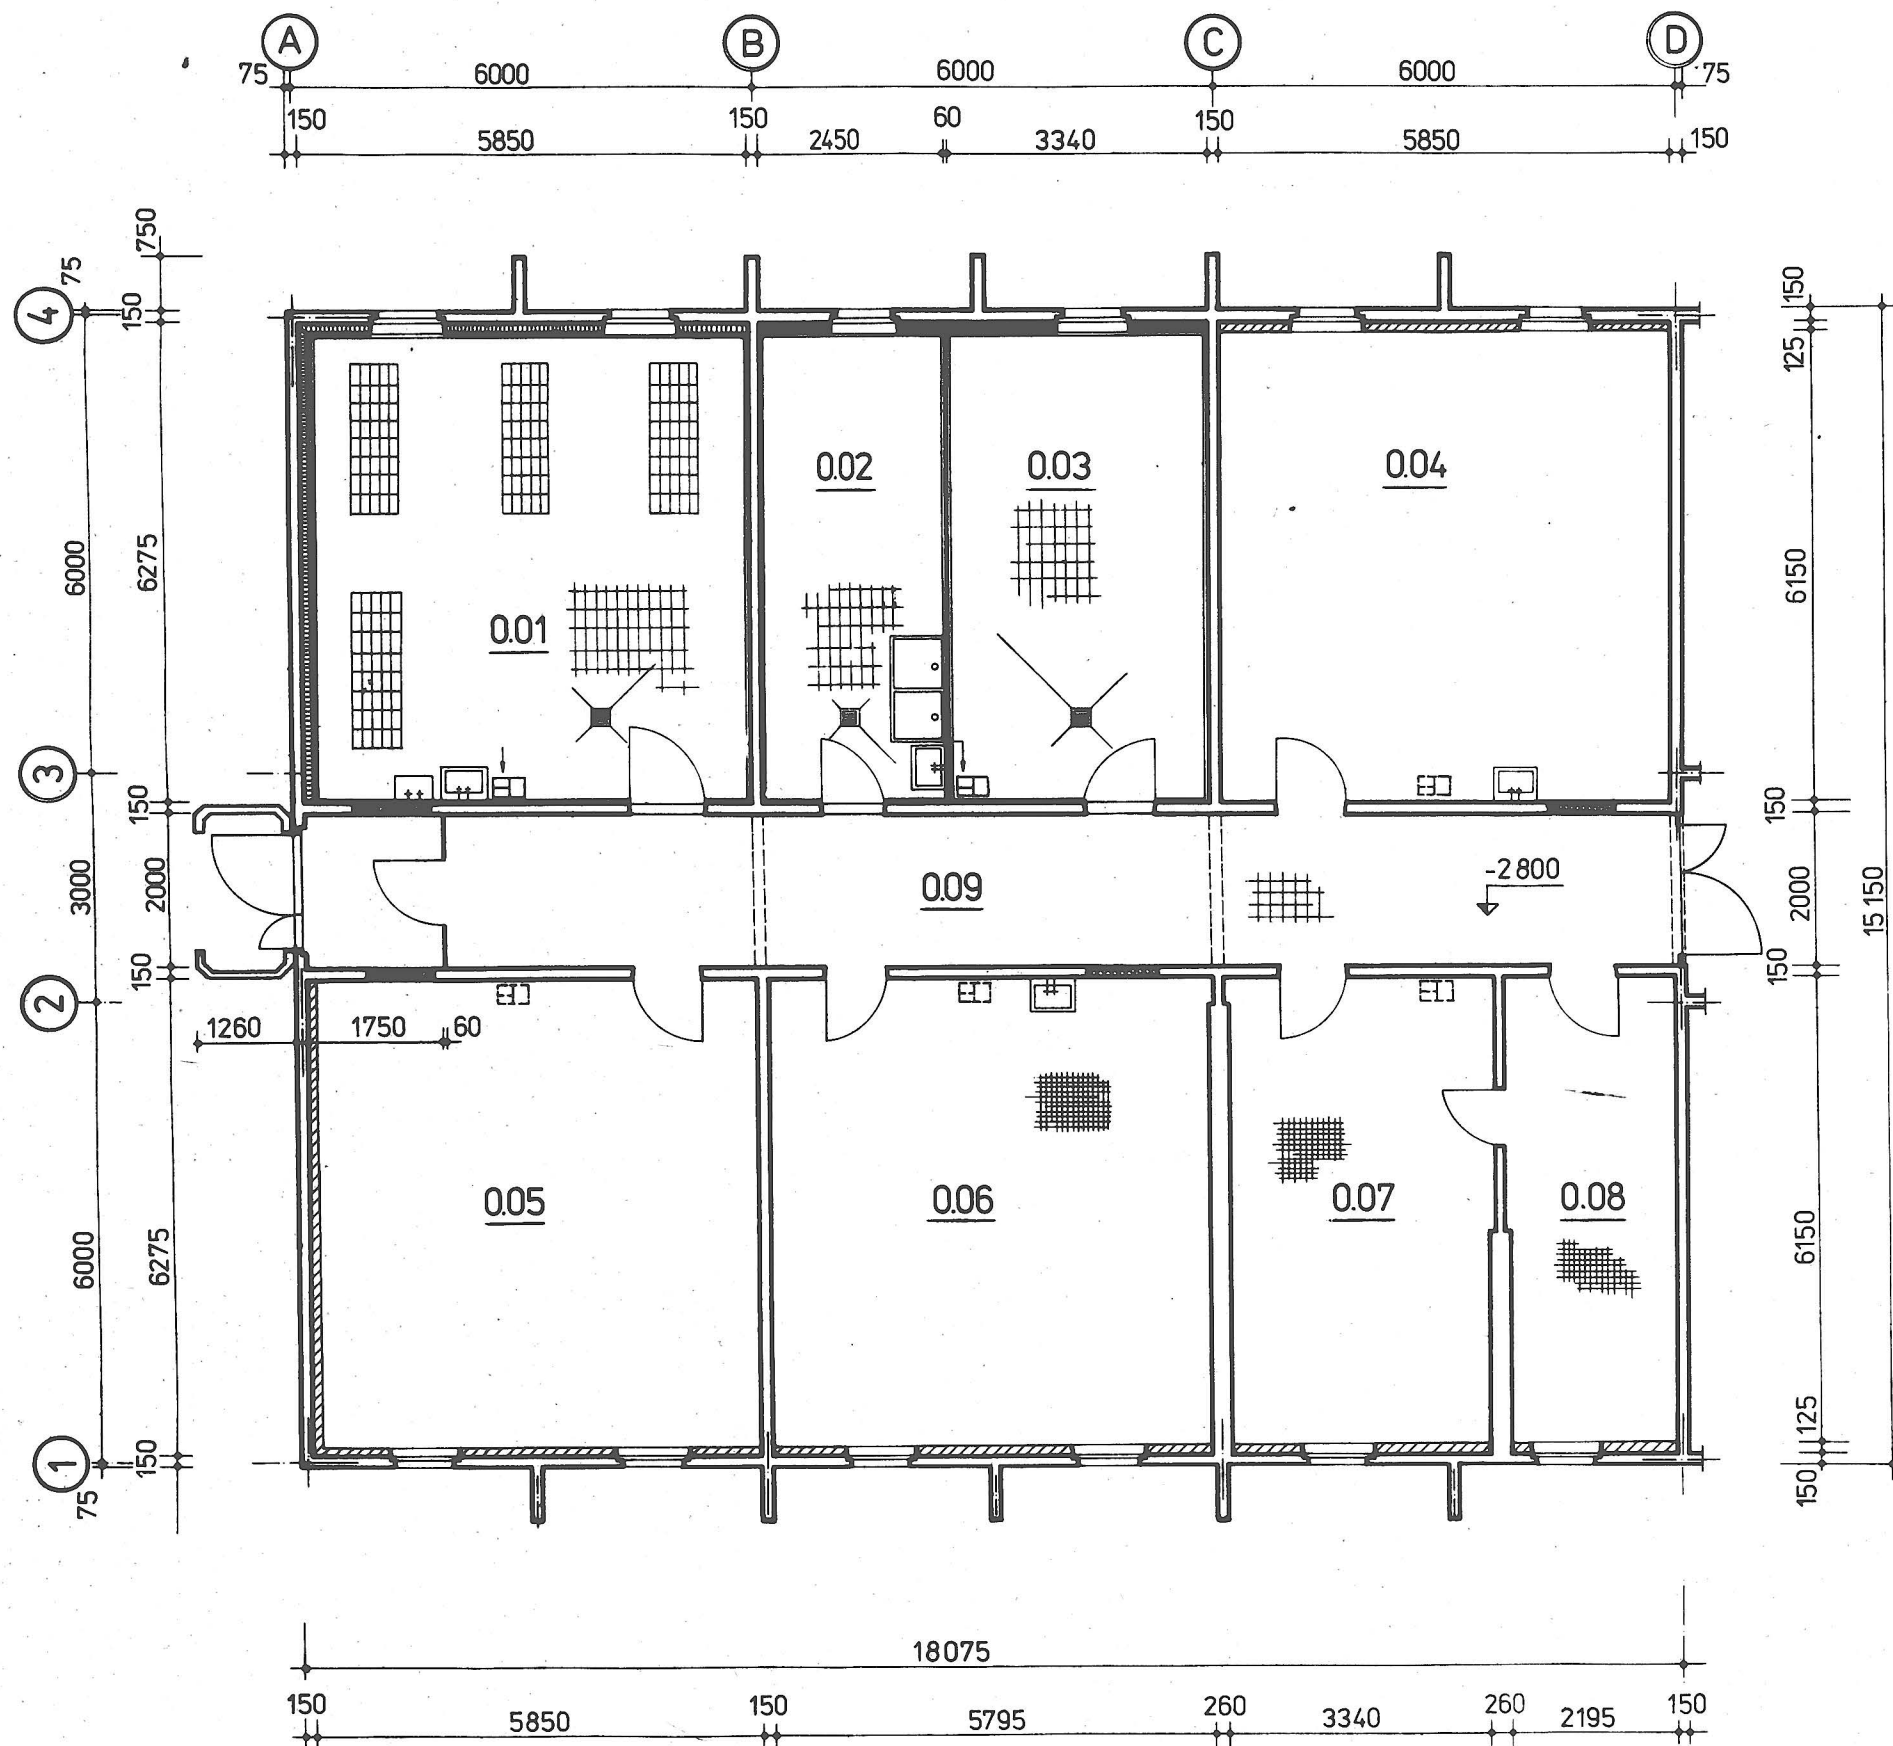


- Mauerwerk MZ 10/MG II
- Vormauerung mit 50mm HWL Platte und 71mm Mauerwerk aus Langlochziegel, Glattputz MGII 15mm, bzw. Wandplatten
- Vormauerung mit 120mm Gasbeton, 10mm Fuge, Glattputz MGII 15mm.

Raum Nr.	Bezeichnung	Fläche m ²	Umfang m
0.01	Leichenraum	36,71	24,25
0.02	Desinfektion	15,37	17,45
0.03	Sero-und Leergutlager	20,95	19,23
0.04	Werkstatt und Lg.Handwerker	36,71	24,25
0.05	Nachlaß	36,71	24,25
0.06	Schmutzwäsche Heim	36,71	24,25
0.07	Sauberwäsche Heim	21,30	19,34
0.08	Sauberwäsche Heim	13,95	17,10
0.09	Flur	32,36	34,38
0.09a	Windfang	3,50	7,50

Die an den Türen stehenden Zahlen beziehen sich auf die Schließgruppen der Generalhauptschlüsselanlage.

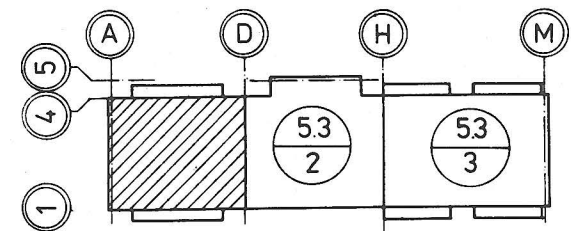


 VEB Komplexe Vorbereitung K-M-St. im VE WBK „W. Pieck“ Karl-Marx-Stadt 533	Feierabend - u. Pflegeheim 198 Plätze Ausbauplan Kellergeschoß Achse A-D				Datum 12/87	FH/198/B
					Orig.-F. A1	5.3
					M 1:100	
	Komplexarch./ Brigadeleiter	Chef-Ing./ Chefarchitekt	Proj.-Verant- wortlicher	Bearbeiter	Gezeichnet	Bl.-Nr.
					1	

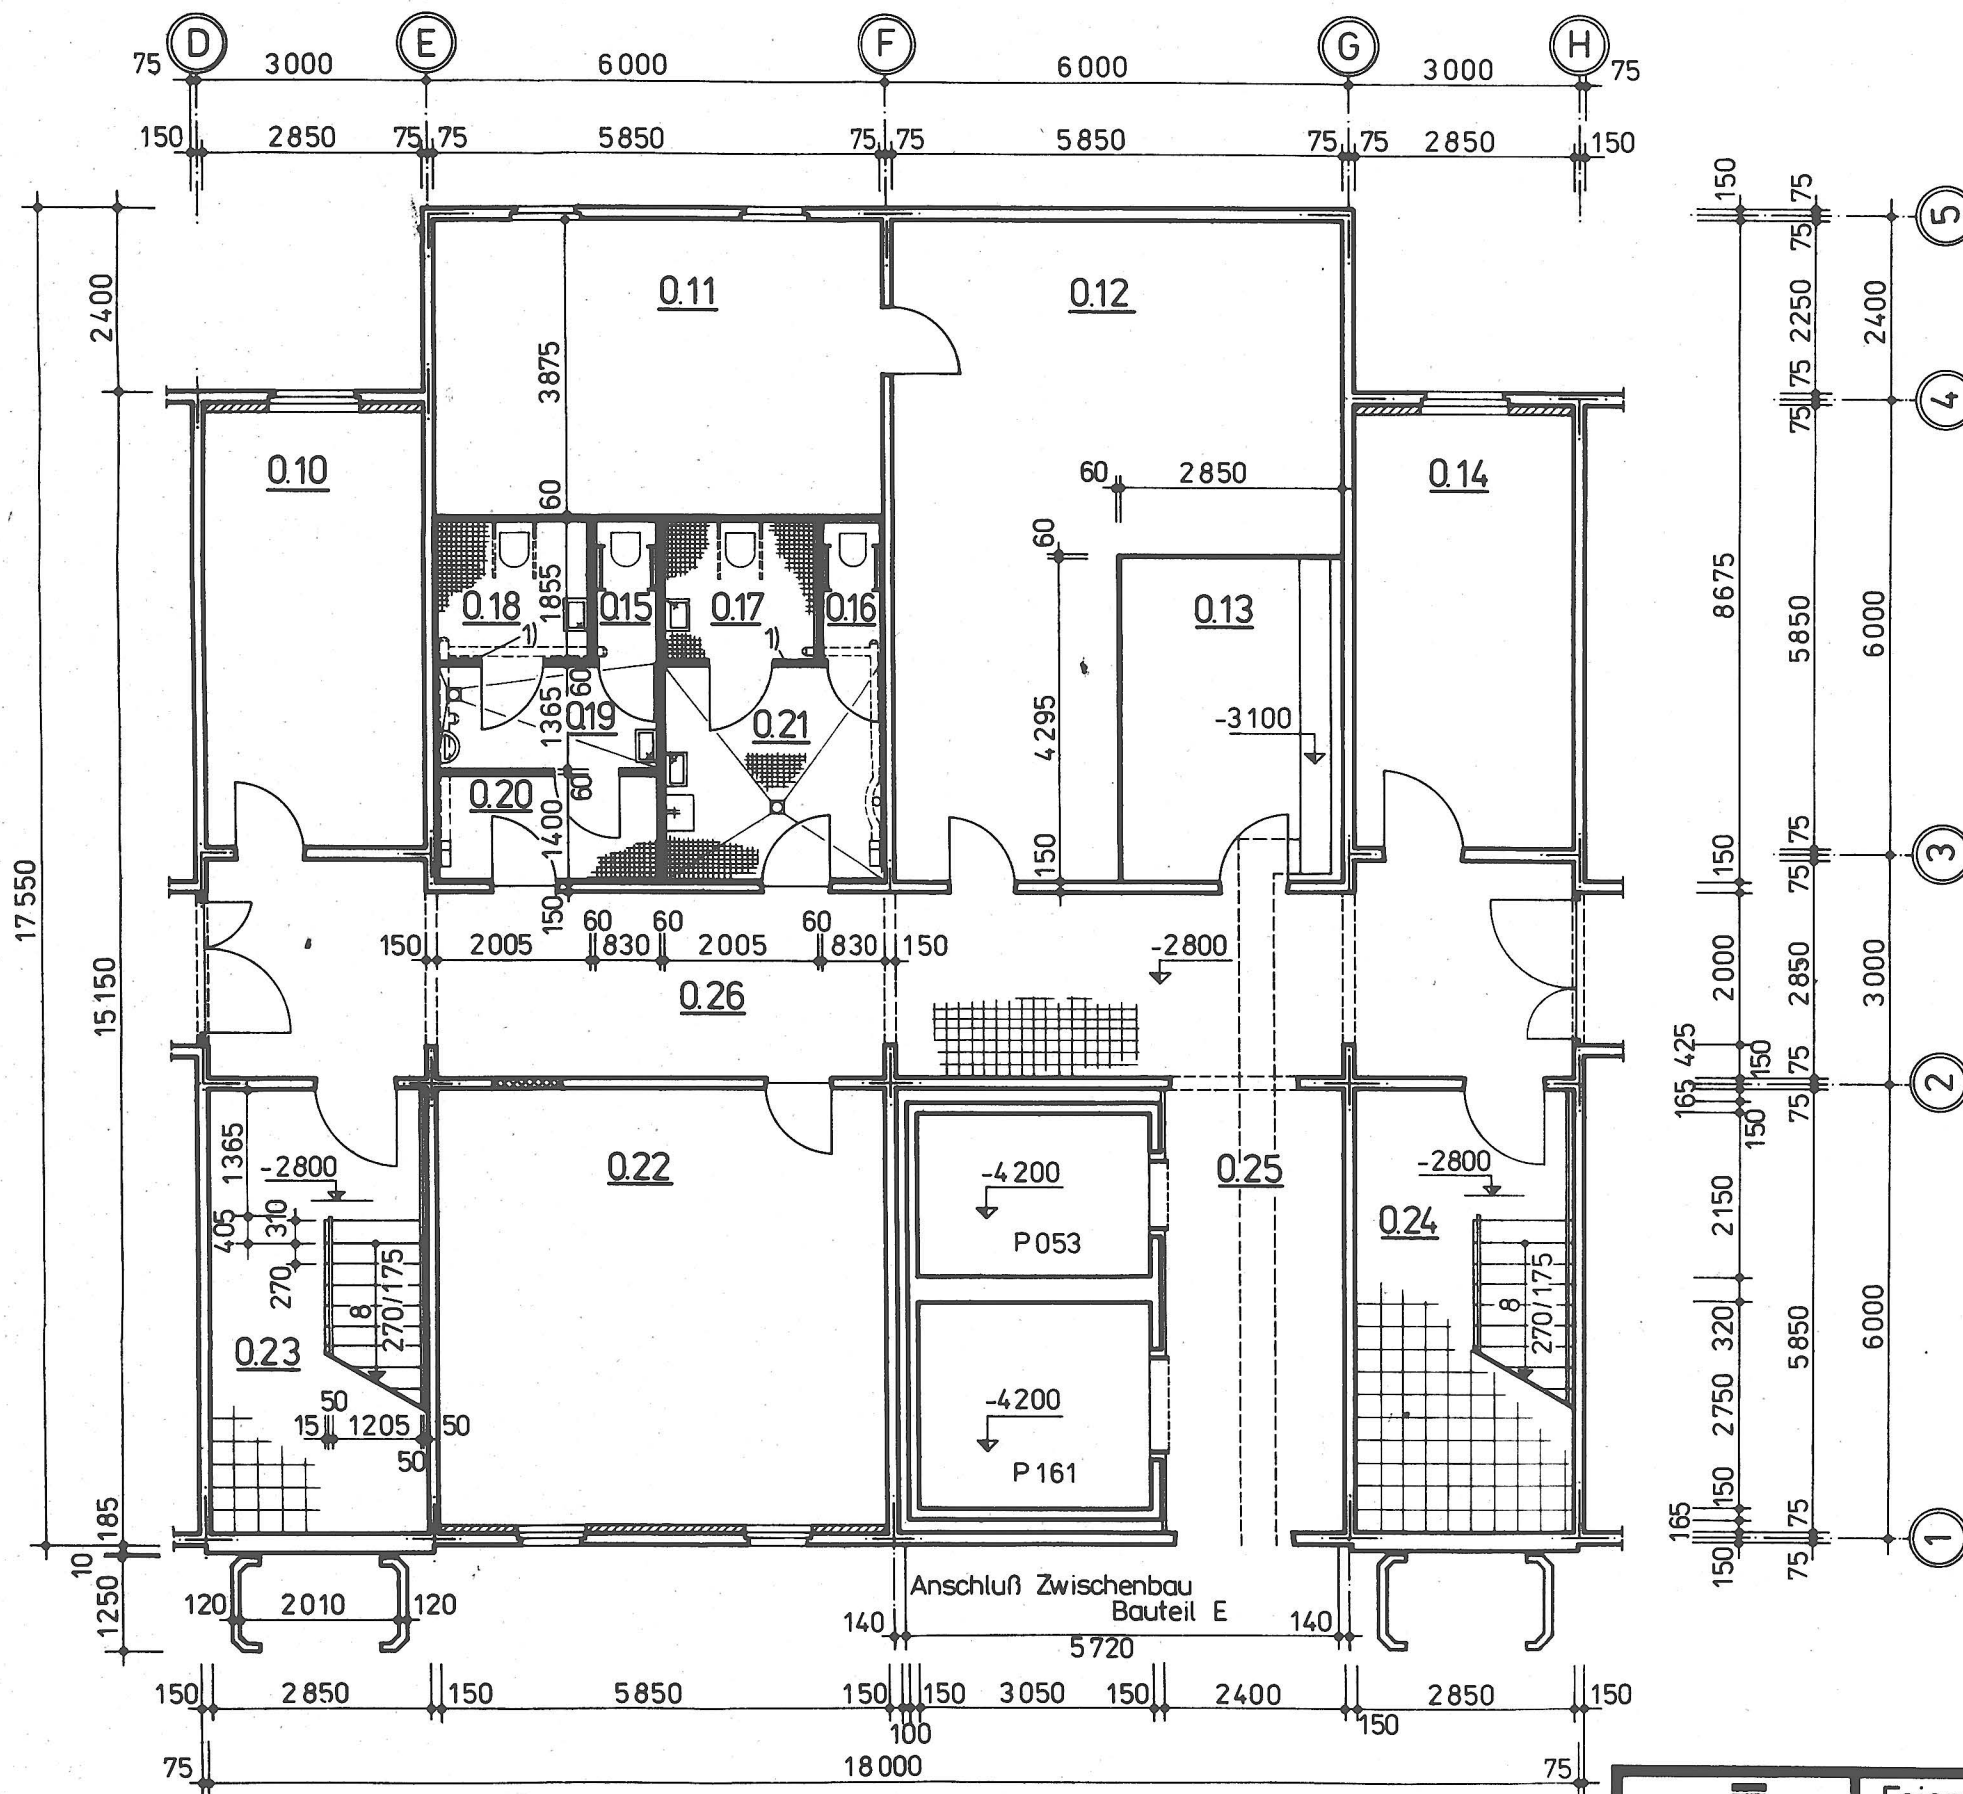


Raum Nr.	Bezeichnung	Fläche m ²	Umfang m
0.10	Lager	16,67	17,40
0.11	Hydrophoranlage	22,67	19,45
0.12	Werkstatt+Lager Hausm.	37,68	29,05
0.13	Elektroanschlußraum	12,24	14,29
0.14	Lager Hausmeister	16,67	17,40
0.15	WC Männer	1,54	5,37
0.16	WC Frauen	1,54	5,37
0.17	WC VG II Frauen	3,72	7,72
0.18	WC VG II Männer	3,72	7,72
0.19	Wasch-u. WC-Raum Männer	3,95	8,52
0.20	Vorraum Männer	4,05	8,59
0.21	Waschraum Frauen	8,18	11,44
0.22	Beschäftigung Heimbewohner	34,22	23,40
0.23	Treppenhaus	16,67	17,40
0.24	Treppenhaus	16,67	17,40
0.25	Aufzüge u. Vorraum	28,99	38,50
0.26	Flur	42,35	39,30

Die an den Türen stehenden Zahlen beziehen sich auf die Schließgruppen der Generalthauptschlüsselanlage.

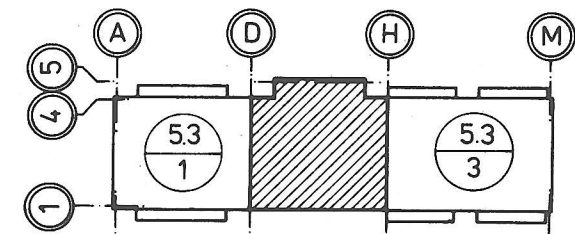


- Mauerwerk MZ 10 / MG II , mit Glattputz MG II
- Vormauerung mit 120 mm Gasbeton, 10 mm Fuge, Glattputz MG II 15 mm

Feierabend-u. Pflegeheim 198 Plätze Ausbauplan Kellergeschoß Achse D - H				Datum 12/87	FH/198/B
VEB Komplexe Vorbereitung K-M-St. im VE WBK „W. Pieck“ Karl-Marx-Stadt 533				Orig.-F. A1	5.3
Komplexarch./ Brigadeführer <i>[Signature]</i>				M 1:100	
Chef-Ing./ Chefarchitekt <i>i. A. Lauer</i>				Proj.-Verant- wortlicher <i>[Signature]</i>	
Bearbeiter <i>Kier</i>				Gezeichnet <i>Berger</i>	Bl.-Nr. 2

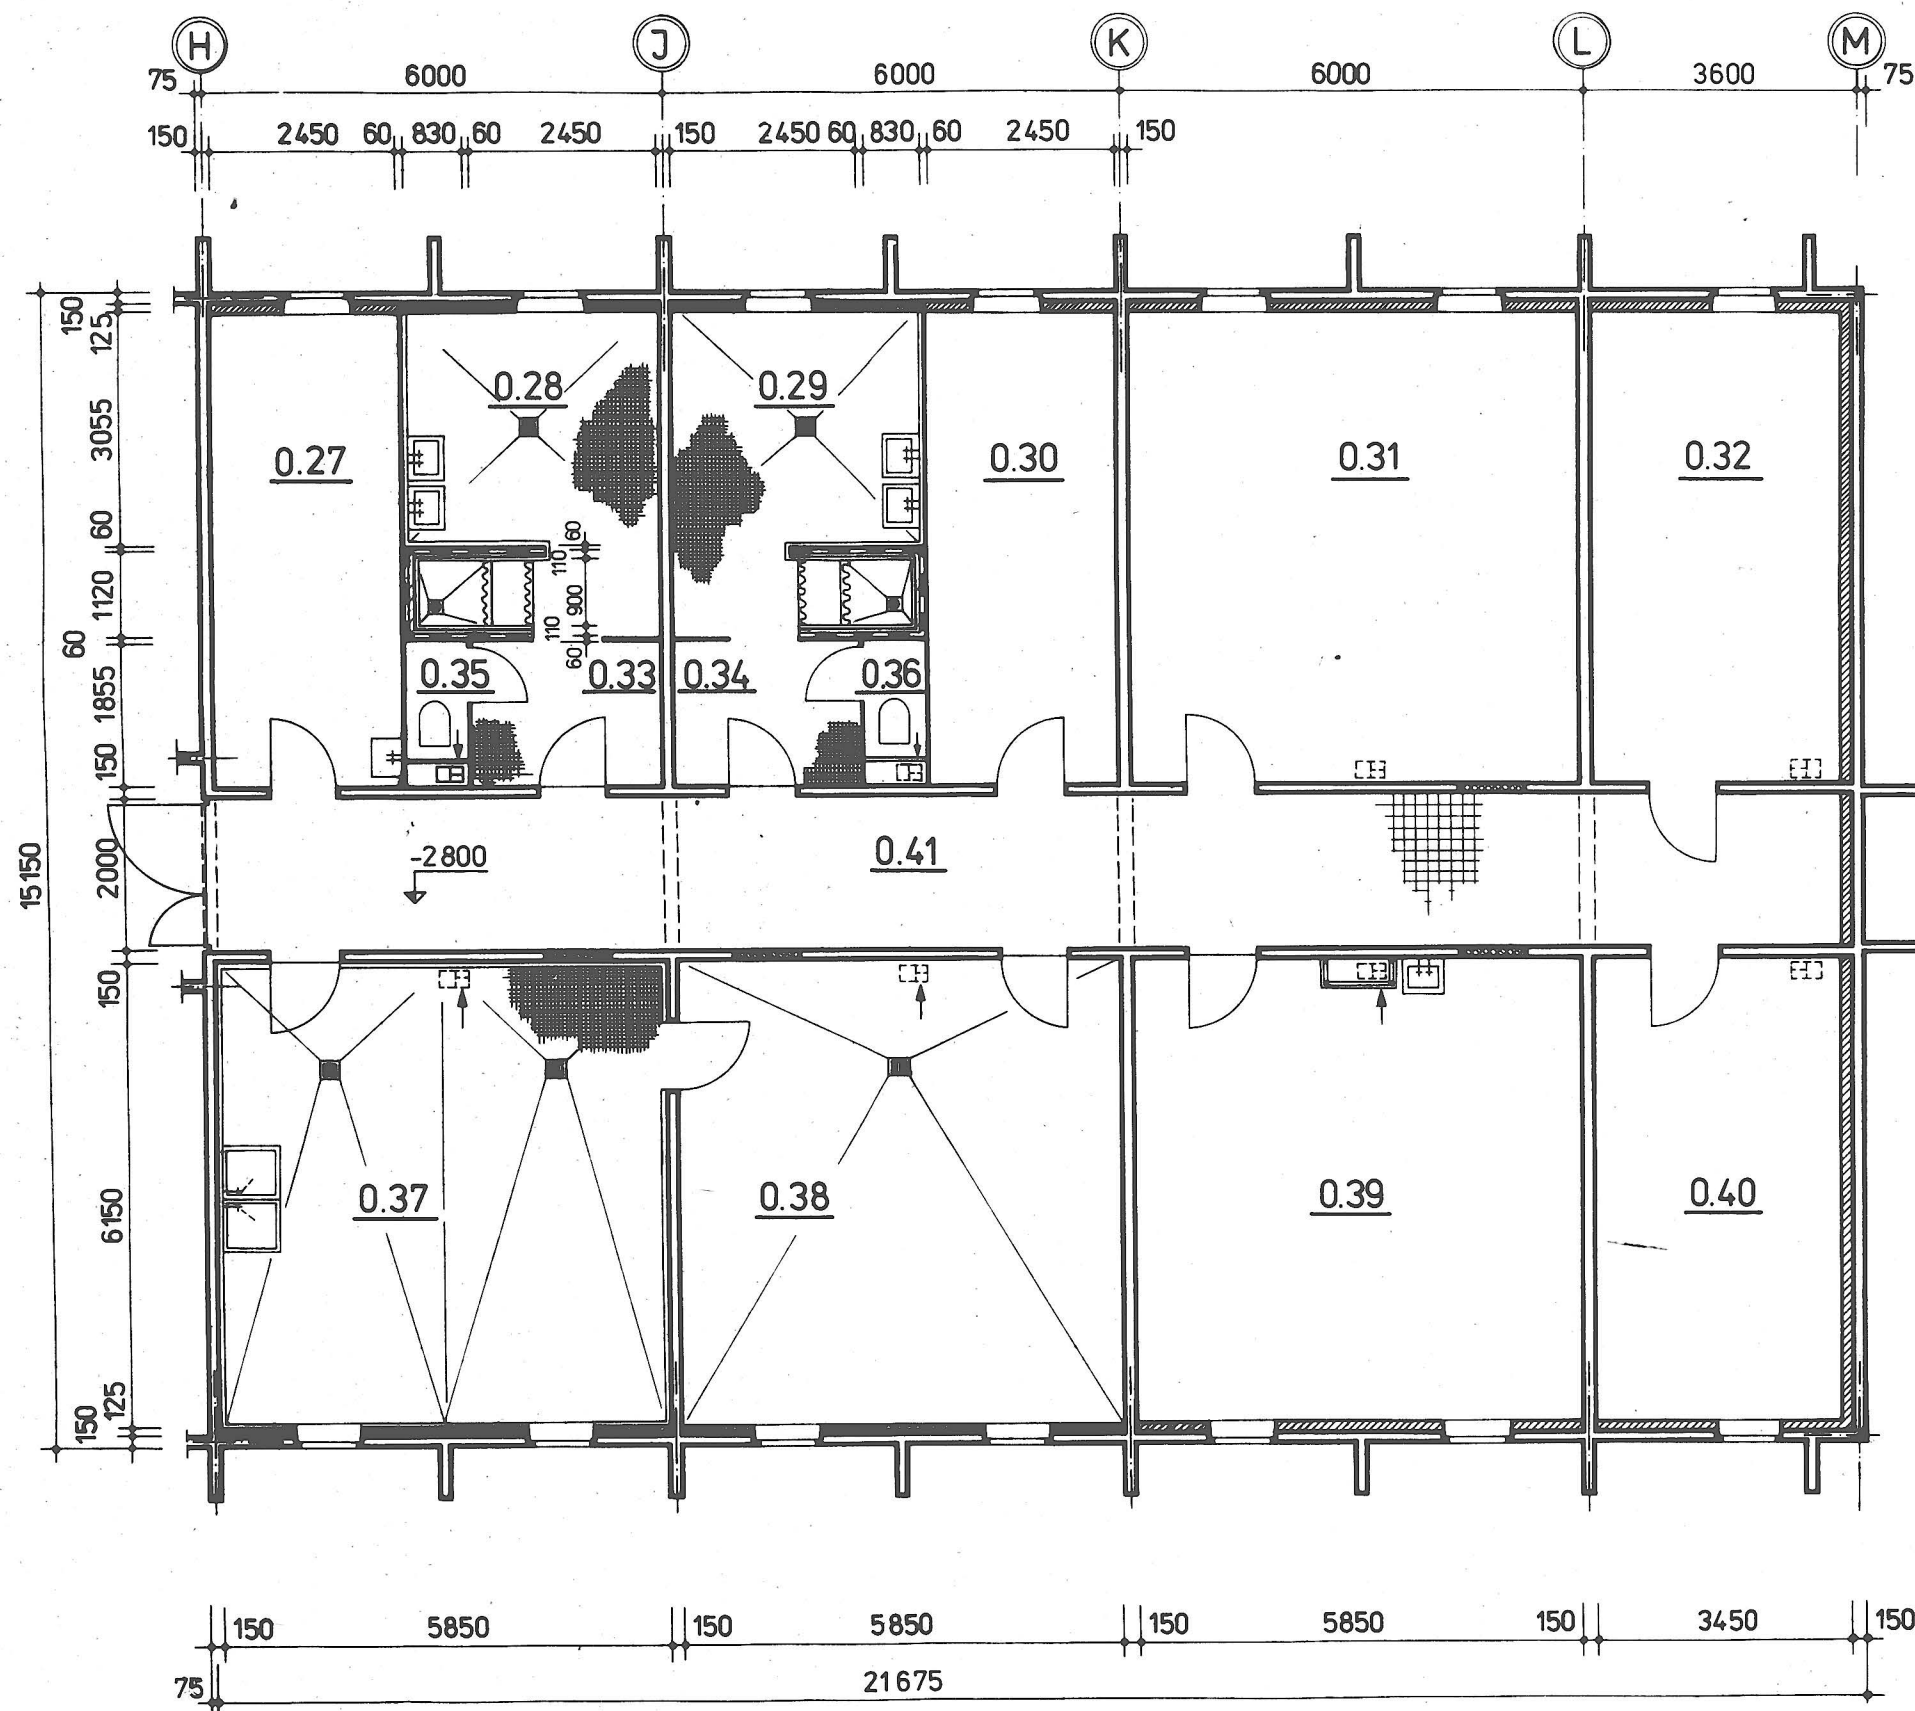


Raum Nr.	Bezeichnung	Fläche m ²	Umfang m
0.27	Lager Reinigungsmittel	15,37	17,45
0.28	Wasch- und Umkleieraum Personal- Frauen	13,62	18,67
0.29	Wasch- und Umkleieraum Personal- Männer	13,62	18,67
0.30	Lager / Heim	15,37	17,45
0.31	Möbellager / Heim	36,71	24,25
0.32	Abstellraum / Bewohner	21,65	19,45
0.33	Vorraum	4,55	8,61
0.34	Vorraum	4,55	8,61
0.35	WC- Frauen	1,21	4,59
0.36	WC- Männer	1,21	4,59
0.37	Waschküche	35,98	24,00
0.38	Trockenraum	35,98	24,00
0.39	Näh- und Bügelraum	36,42	24,15
0.40	Abstellraum / Bewohner	21,65	19,45
0.41	Flur	43,20	47,20

Die an den Türen stehenden Zahlen beziehen sich auf die Schließgruppen der Generalhauptschlüsselanlage

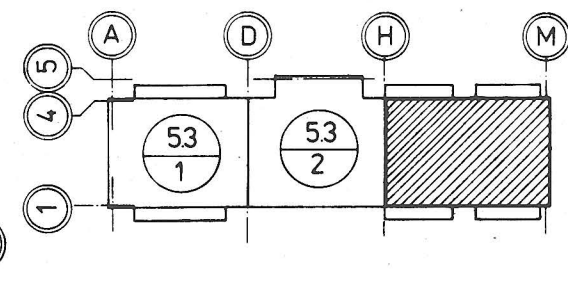


- Mauerwerk MZ 10/MG II, mit Glattputz MG II
- Vormauerung mit 50 mm HWL Platte und 71 mm Mauerwerk aus Langlochziegel, L 2,5 MG II Glattputz MG II bzw. Fliesenbelag
- Vormauerung mit 120 mm Gasbeton, 10 mm Fuge, Glattputz MG II 15 mm

Feierabend- und Pflegeheim 198 Plätze Ausbauplan Kellergeschoß Achse H-M				Datum 12/87	FH/198/B
VEB Komplexe Vorbereitung K-M-St. im VE WBK, W. Pieck Karl-Marx-Stadt				Orig.-F. A1	5.3
Komplexarch./ Brigadeleiter				M 1:100	Bl.-Nr.
Chef-Ing./ Chefarchitekt				Gezeichnet	3
Proj.-Verant- wortlicher				Bearbeiter	
i. A.				Gezeichnet	

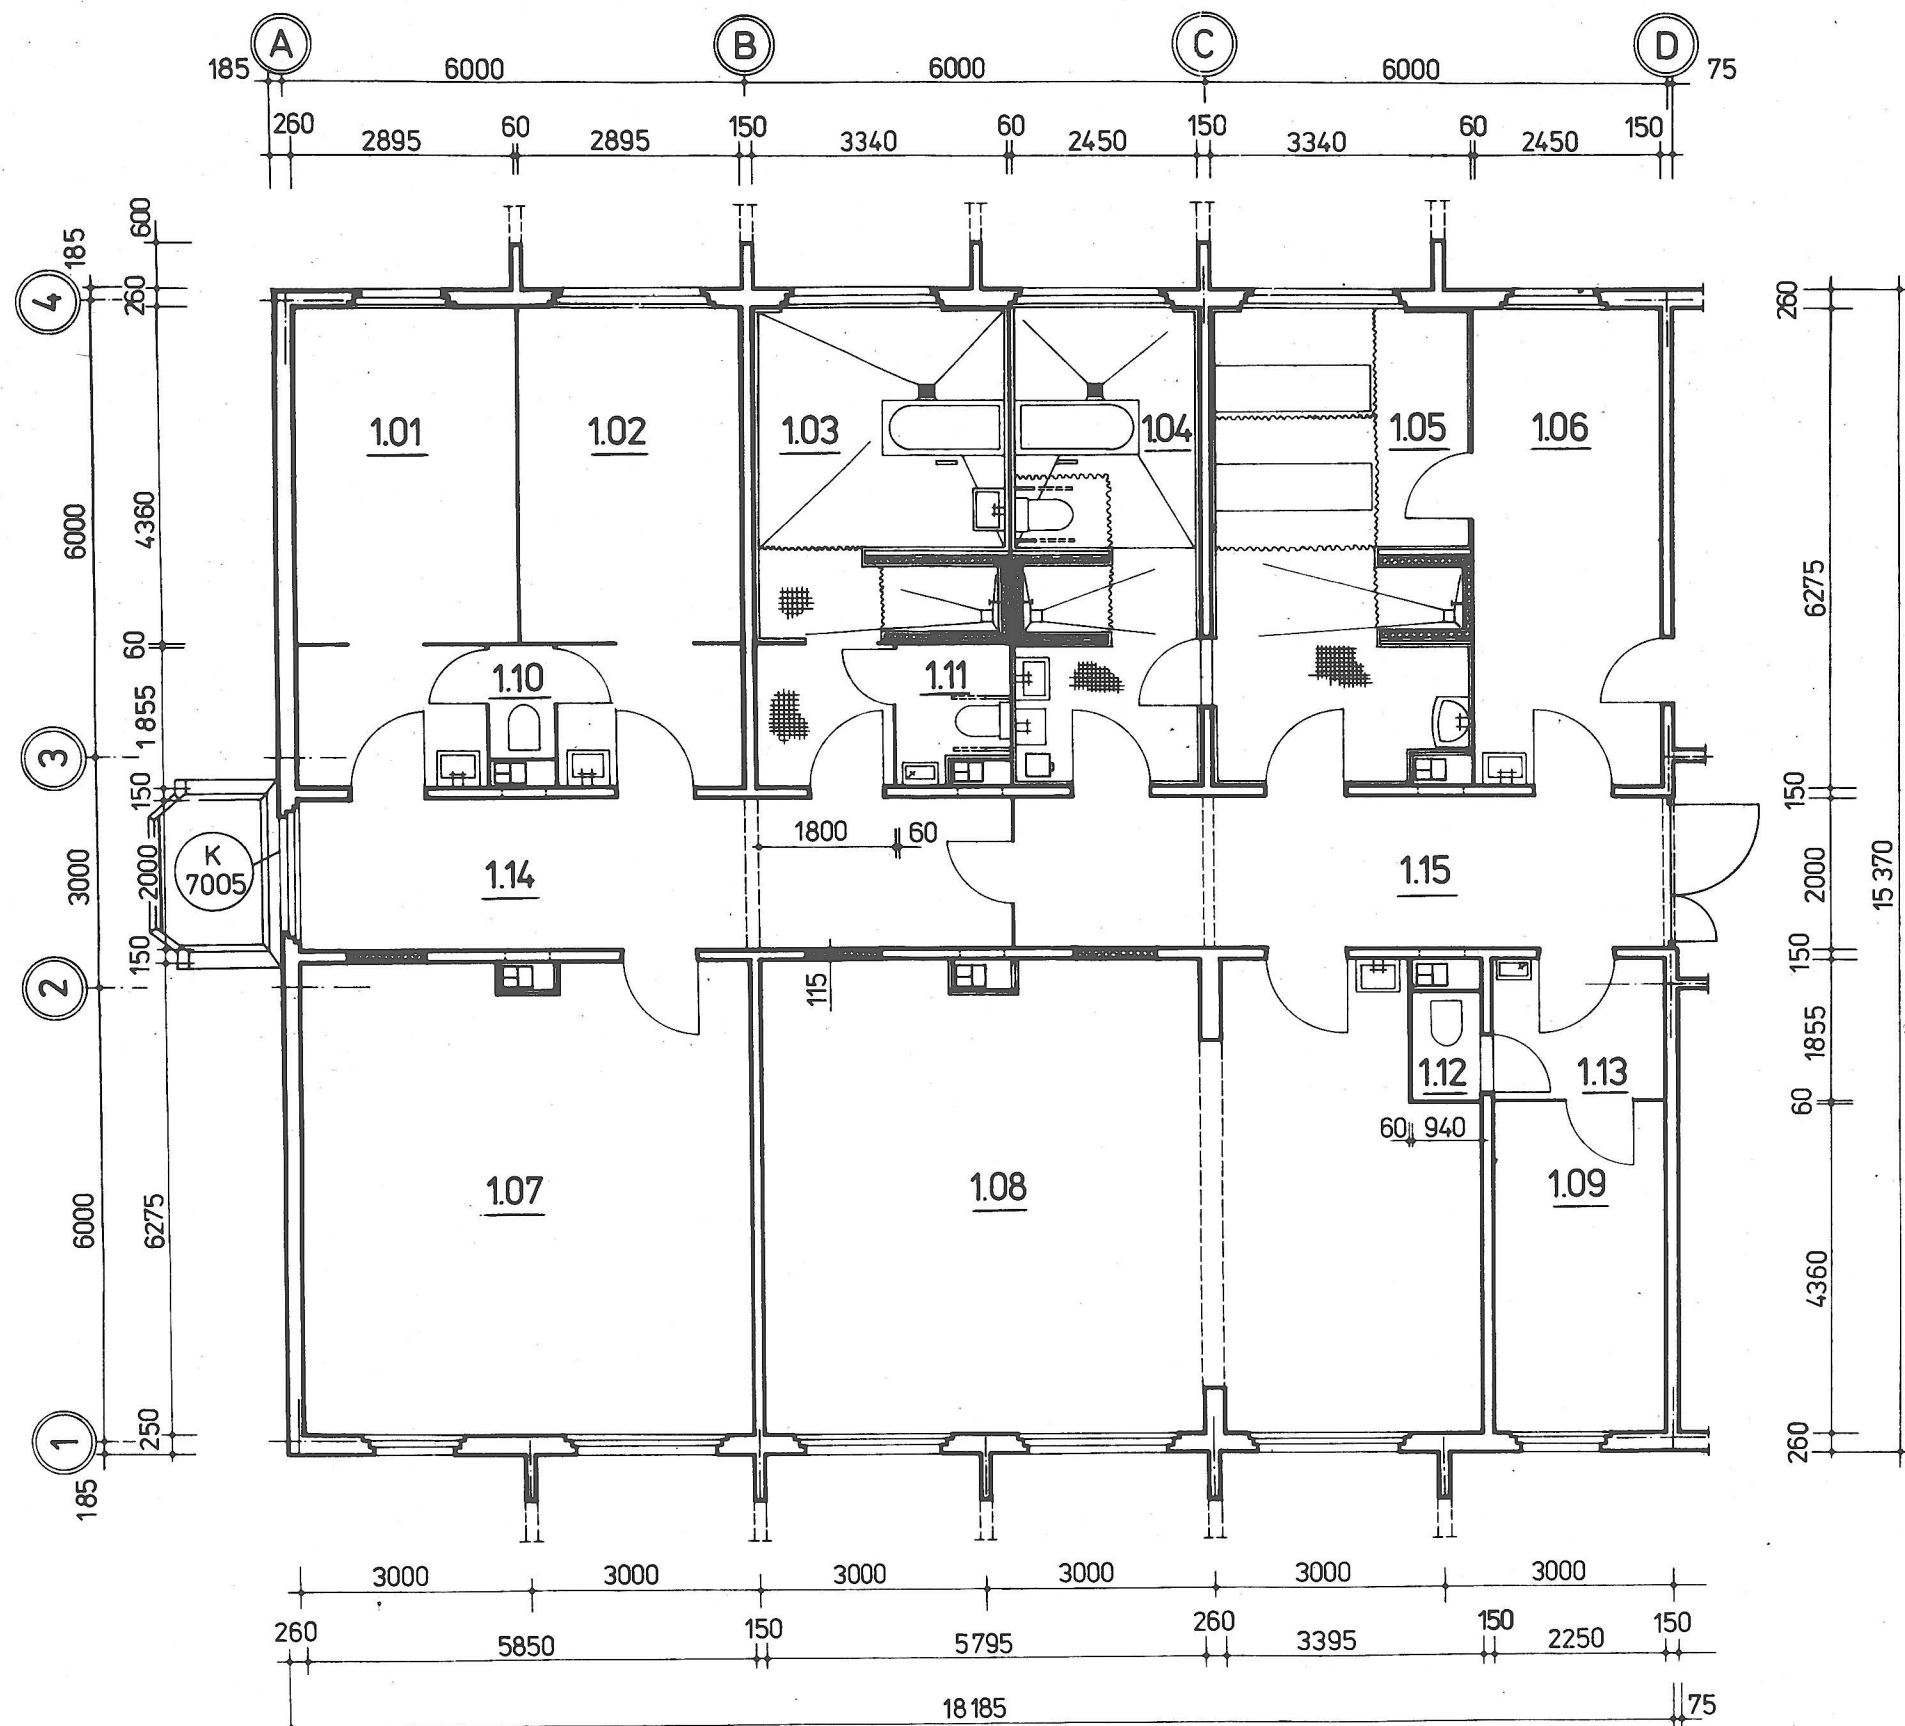


Raum-Nr.	Bezeichnung	Fläche m ²	Umfang m
1.01	Ruheraum Männer	17,17	23,12
1.02	Ruheraum Frauen	17,17	23,12
1.03	Bad Tagesbetreuung	17,58	26,51
1.04	Hydro-Therapie	15,37	22,37
1.05	Elektro-Therapie	20,60	24,15
1.06	Oberschwester	15,37	17,45
1.07	Gruppenrm.8-10 Pers.	36,33	25,03
1.08	Gymnastikrm./Geräte	56,58	34,13
1.09	Pers.raum/ Mediz. u.	9,81	13,22
1.10	Tagesbetreuung	1,37	4,81
1.11	WC-Raum	2,42	6,67
1.12	WC- VGII	1,37	4,81
1.13	Vorraum	4,17	8,21
1.14	Flur-Tagesbetreuung	18,68	22,68
1.15	Flur	17,20	21,20

Die an den Türen stehenden Zahlen beziehen sich auf die Schließgruppen der Generalhauptschlüsselanlage.

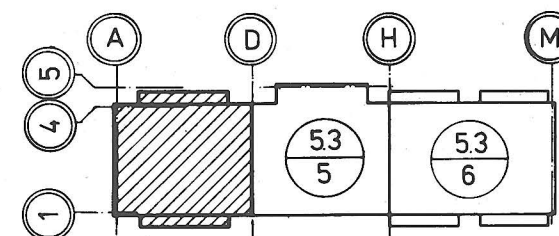


Mz 10, MGII

 VEB Komplexe Vorbereitung K-M-St. im VE WBK, W. Pieck Karl-Marx-Stadt 533	Feierabend - u. Pflegeheim 198 Plätze			Datum 12/87	FH/198/B
	Ausbauplan 1. Geschoß			Orig.-F. A1	5.3
	Achse A-D			M 1:100	
	Komplexarch./ Brigadeleiter <i>Hotij</i>	Chef-Ing./ Chefarchitekt <i>i. A. Rann</i>	Proj.-Verant- wortlicher <i>Schubert</i>	Bearbeiter <i>Tromberg</i>	Gezeichnet <i>Lichter</i>
					Bl.-Nr. 4

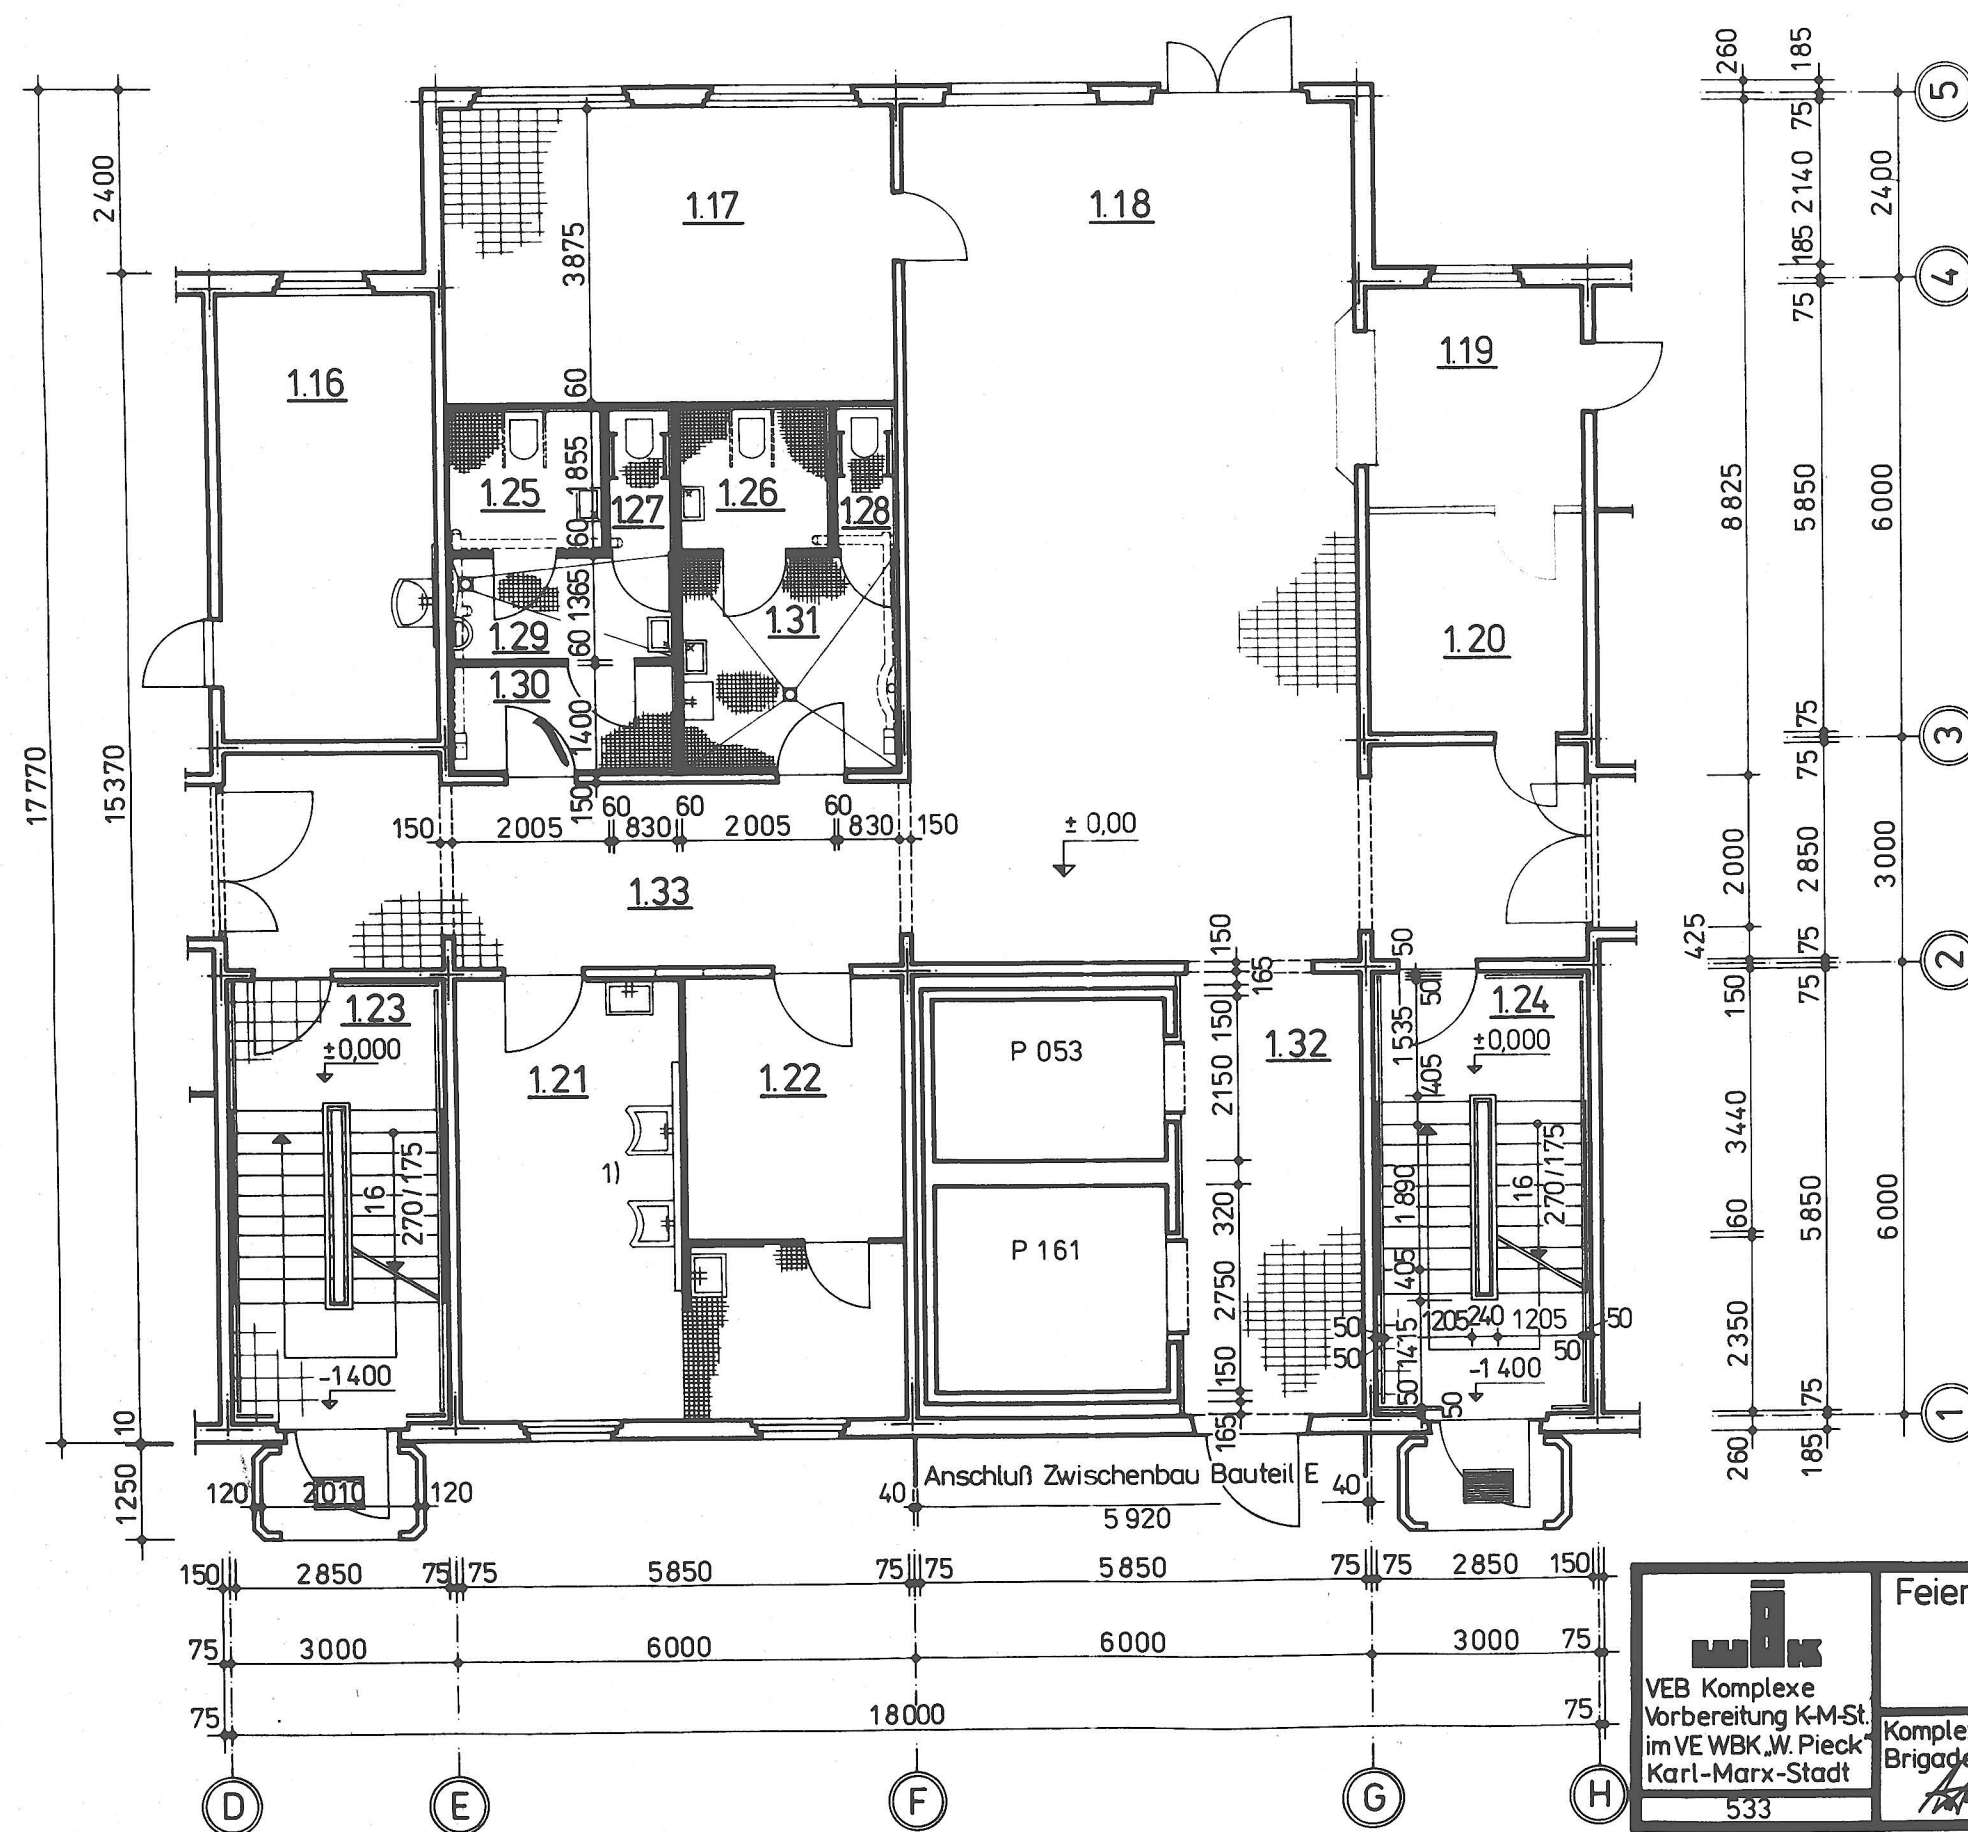


Raum Nr.	Bezeichnung	Fläche m ²	Umfang m
1.16	Behandlungsraum	16,67	17,40
1.17	Rollstuhlabbstellraum	22,67	19,45
1.18	Eingangshalle	50,95	29,12
1.19	Pförtneraum	8,25	11,49
1.20	Garderobe	8,25	11,49
1.21	Frisör u. Fußpflege	23,44	25,11
1.22	Lager	9,96	12,67
1.23	Treppenhaus	16,67	17,40
1.24	Treppenhaus	16,67	17,40
1.25	WC VG II Männer	3,72	7,72
1.26	WC VG II Frauen	3,72	7,72
1.27	WC Männer	1,54	5,37
1.28	WC Frauen	1,54	5,37
1.29	Wasch u. WC-Raum Männer	3,95	8,52
1.30	Vorraum Männer	4,05	8,59
1.31	Waschraum Frauen	8,18	11,44
1.32	Aufzüge u. Vorraum	28,99	38,50
1.33	Flur	42,35	39,30

Die an den Türen stehenden Zahlen beziehen sich auf die Schließgruppen der Generalhauptschlüsselanlage.

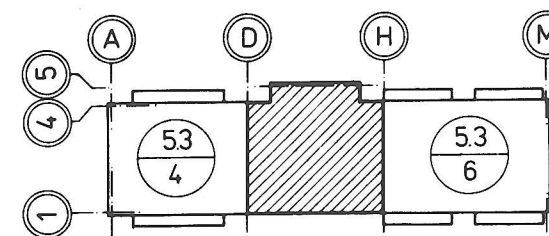


Feierabend-u. Pflegeheim 198 Plätze Ausbauplan 1. Geschoß Achse D-H				Datum 12/87	FH/198/B
VEB Komplexe Vorbereitung K-M-St. im VE WBK, W. Pieck Karl-Marx-Stadt 533				Orig.-F. A1 M 1:100	5.3
Komplexarch./ Brigadeleiter	Chef-Ing./ Chefarchitekt i.A. <i>Ronne</i>	Proj.-Verant- wortlicher <i>Schubert</i>	Bearbeiter <i>Klein</i>	Gezeichnet <i>Beiger</i>	Bl.-Nr. 5

1) Frisörwaschtische nur in Verbindung mit der Frisöreinrichtung einbauen

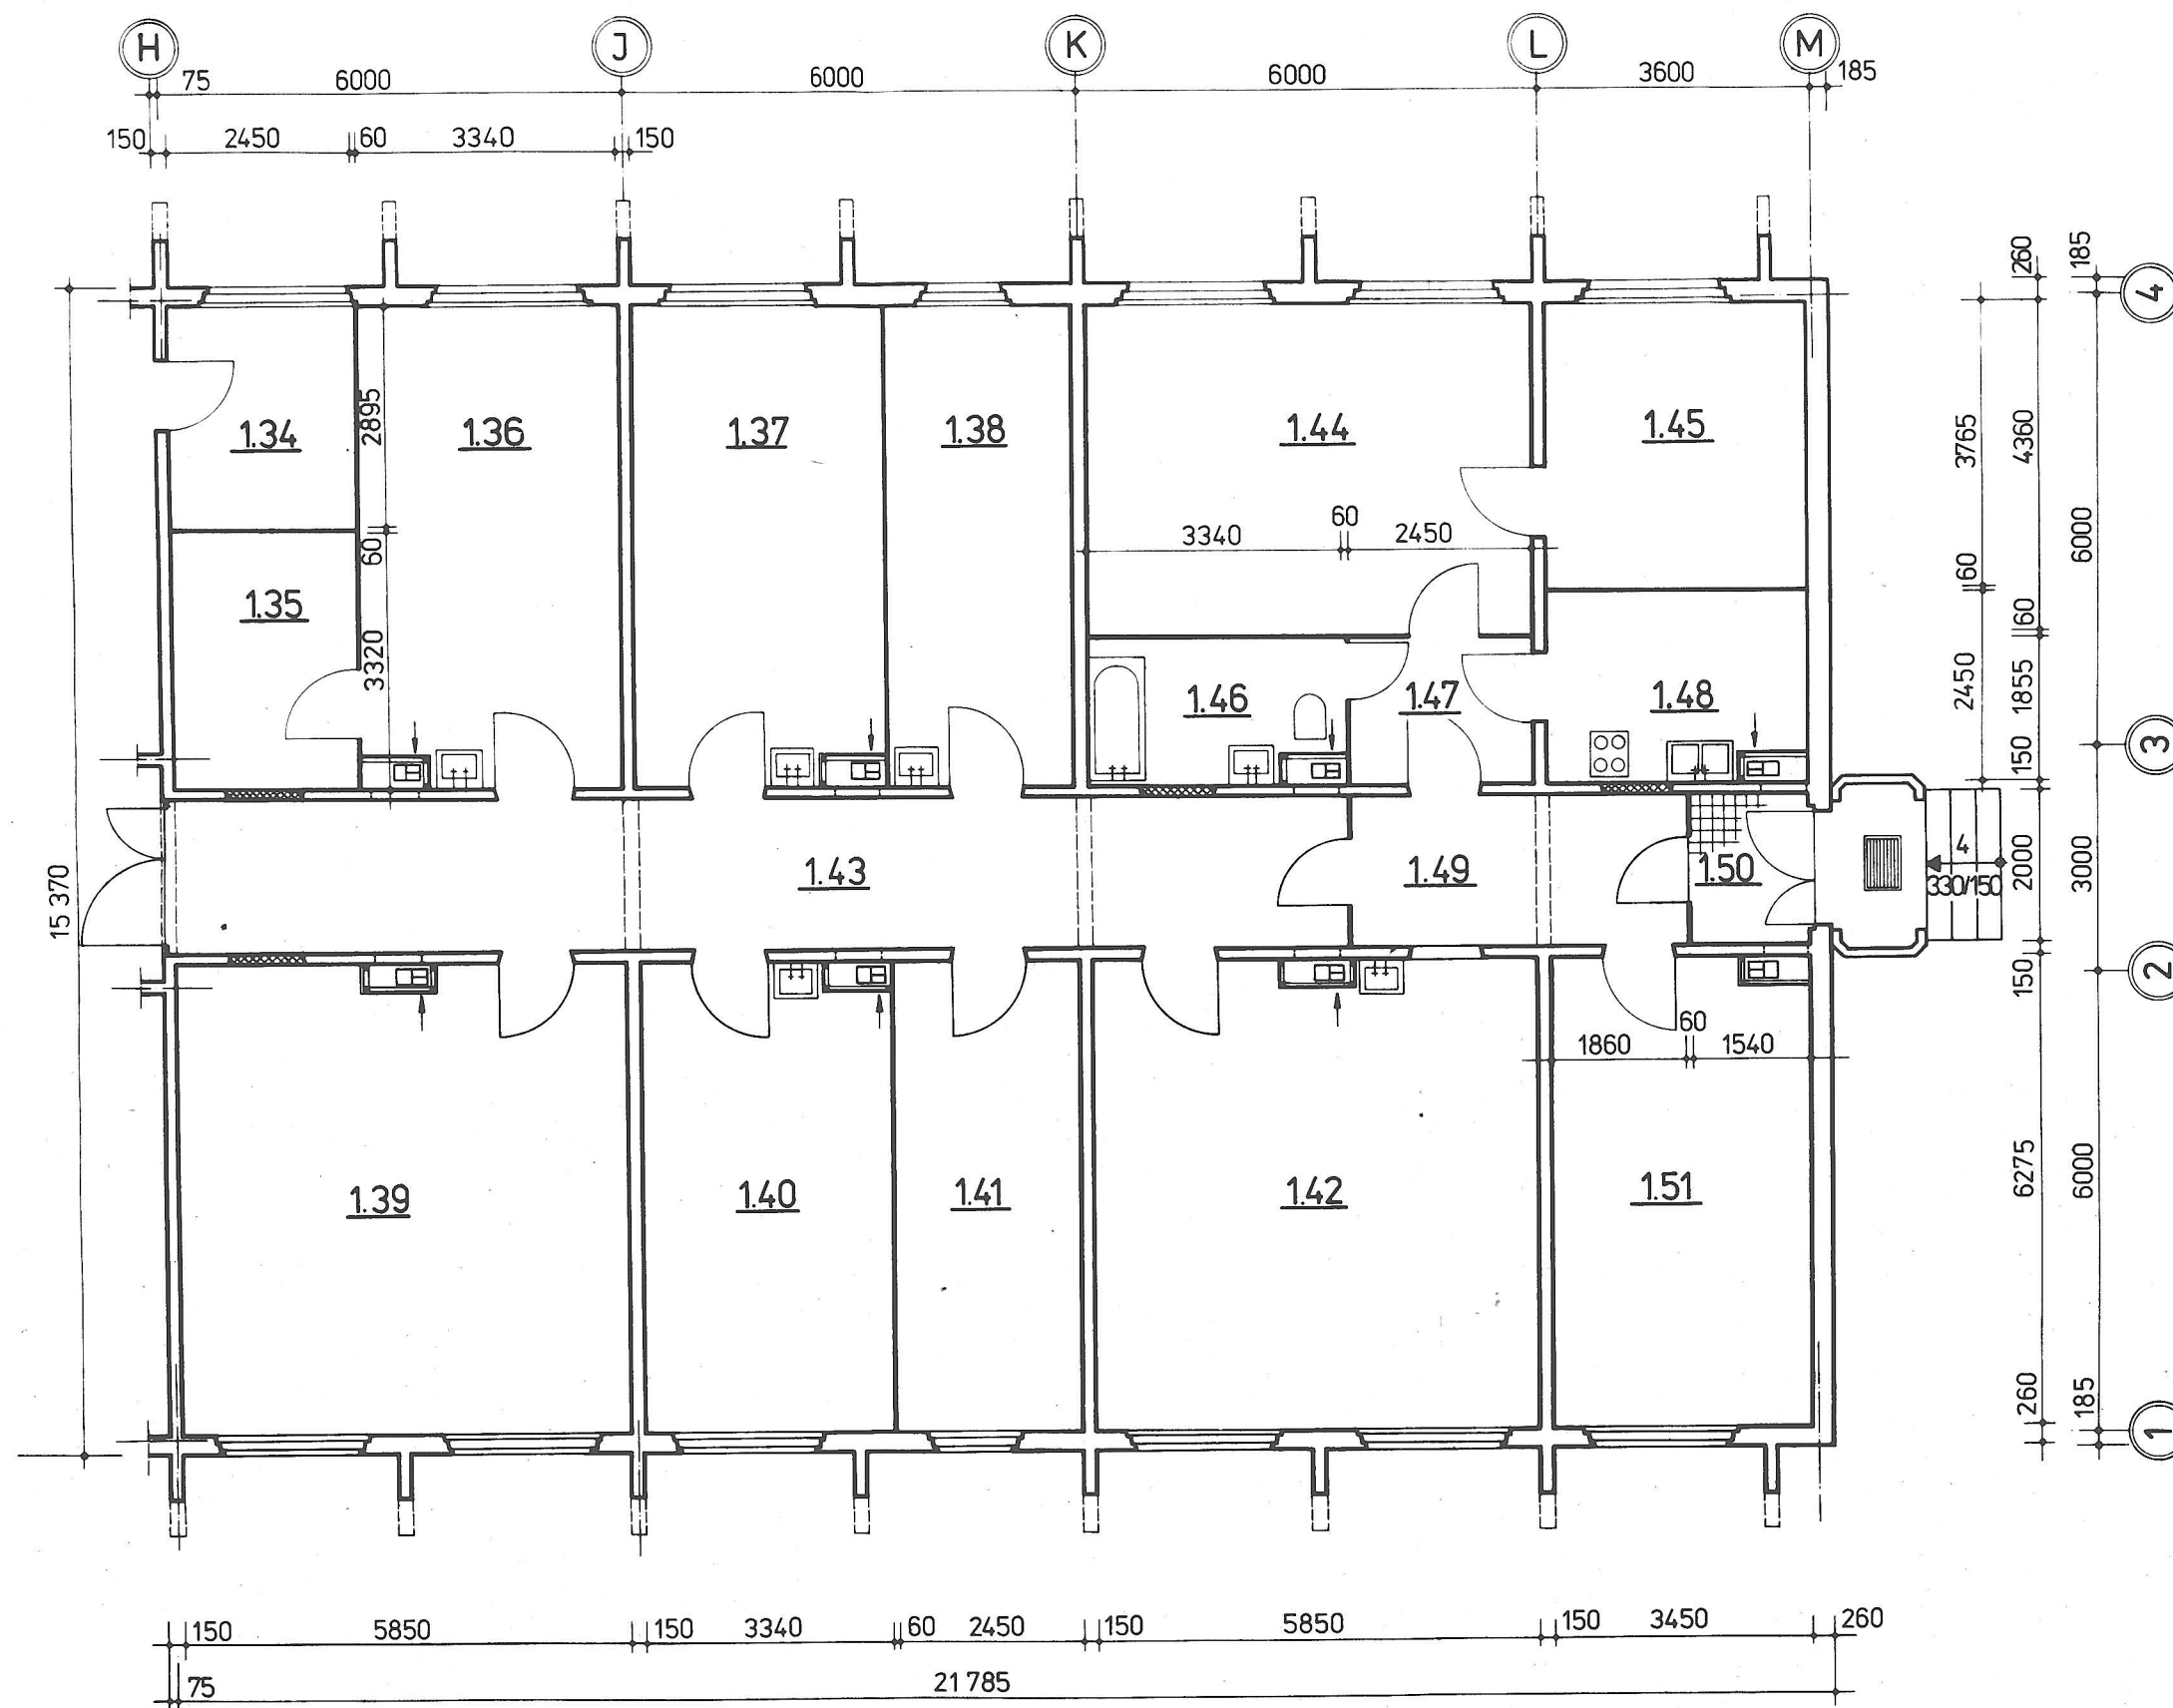


Raum Nr.	Bezeichnung	Fläche m ²	Umfang m
1.34	Telefonanlage	7,09	10,69
1.35	Elektro-Akust. Anlage	8,14	11,54
1.36	Heimleiter	20,96	19,23
1.37	Büro 1	20,60	19,23
1.38	Büro 2	15,37	17,45
1.39	Clubraum	36,33	24,25
1.40	Büro 3	20,60	19,23
1.41	Lager	15,37	17,45
1.42	Beschäftigung Heim- bewohner	36,33	24,25
1.43	Flur	30,98	34,98
1.44	Wohnz. Hausmeister	25,51	20,42
1.45	Kinderzimmer - " -	12,99	14,43
1.46	Bad - " -	5,84	10,39
1.47	Vorraum - " -	4,55	8,61
1.48	Küche - " -	8,45	11,80
1.49	Flur - " -	8,90	12,90
1.50	Windfang - " -	3,08	7,08
1.51	Schlafzimmer - " -	21,65	19,45

Die an den Türen stehenden Zahlen beziehen sich auf die Schließgruppen der Generalhauptschlüsselanlage.

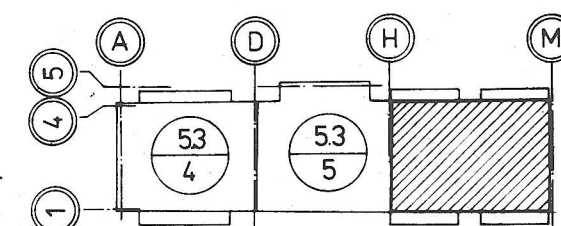

Mauerwerk MZ 10, MG II

 VEB Komplexe Vorbereitung K-M-St. im VE WBK „W. Pieck“ Karl-Marx-Stadt 533	Feierabend-u. Pflegeheim 198 Plätze		Datum 12/87	FH/198/B
	Ausbauplan 1. Geschoß		Orig.-F. A1	5.3
	Achse H-M		M 1:100	
	Komplexarch./ Brigadeleiter <i>Abt.</i>	Chef-Ing./ Chefarchitekt <i>i. A. S.</i>	Proj.-Verant- wortlicher <i>Steinhardt</i>	Bearbeiter <i>Reinhold</i>
			Gezeichnet <i>Kocher</i>	Bl.-Nr. 6

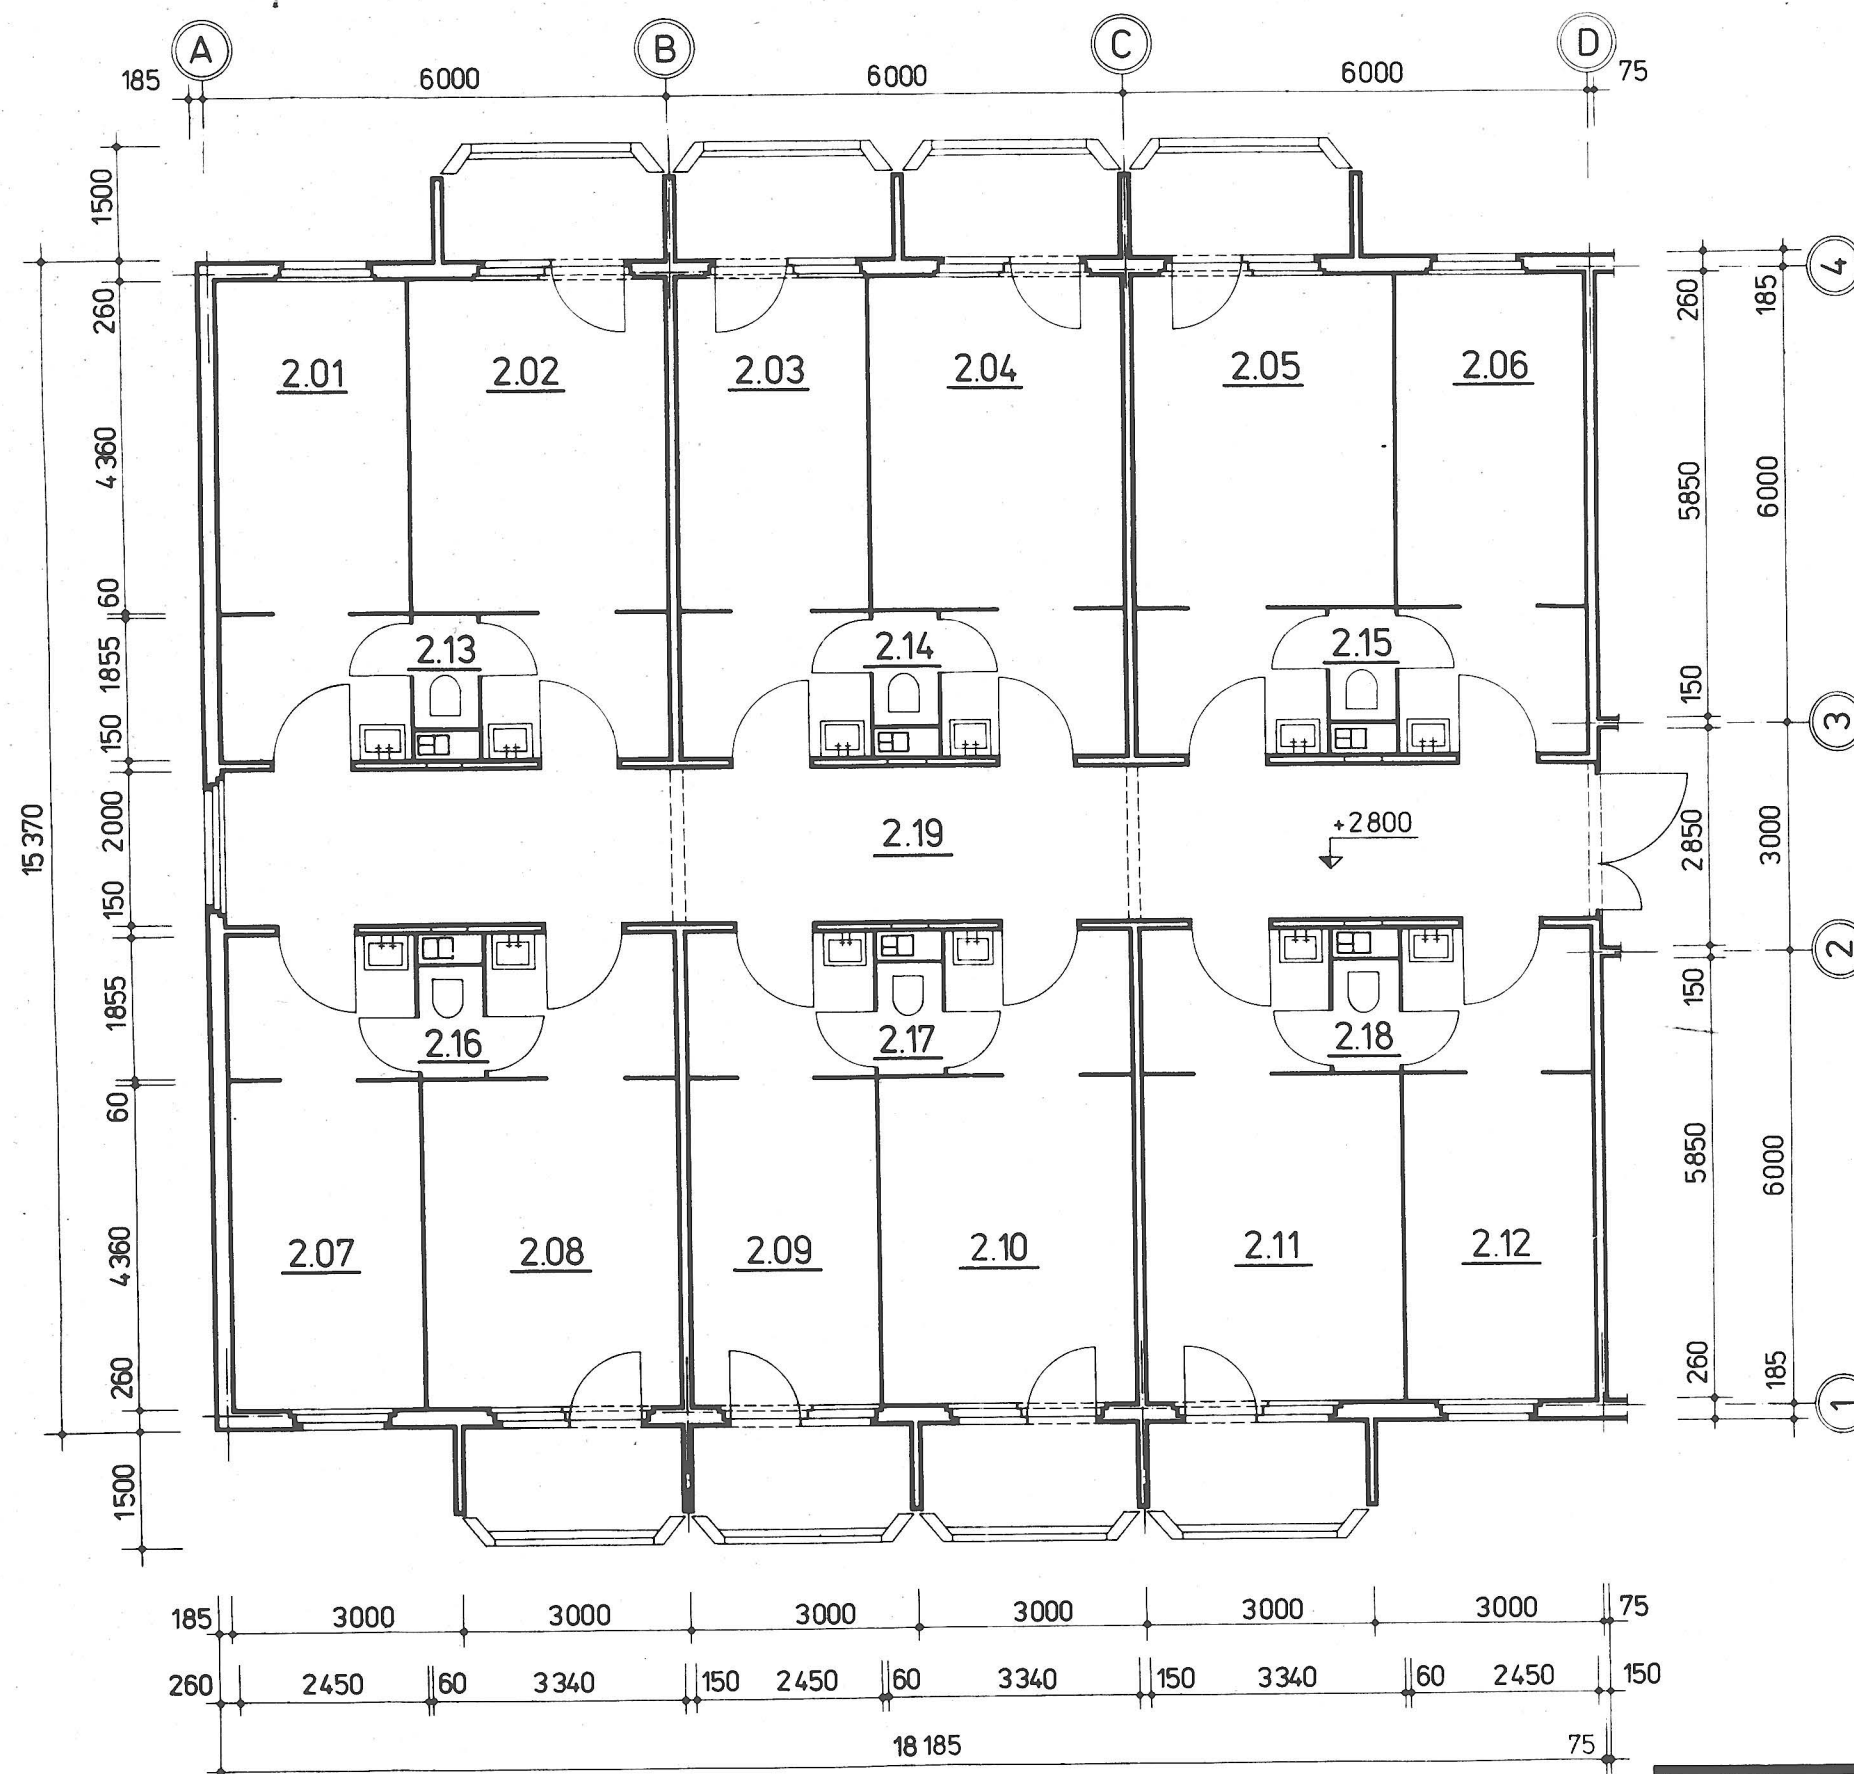


Raum Nr.	Bezeichnung	Fläche m ²	Umfang m
2.01 2.03 2.06 2.07 2.09	1-Bett-Zimmer (einschließlich Vorraum)	15,23	22,23
2.02 2.04 2.05 2.08 2.10 2.11	2-Bett-Zimmer (einschließlich Vorraum)	19,11	24,01
2.12 3.12 4.12	Personalraum	15,23	22,23
2.13 - 2.18	WC Raum	1,27	4,59
2.19	Flur	36,00	40,00
	Loggia	3,71	7,95


Die Raumnummern beziehen sich, wenn nicht anders angegeben auf das 2. Geschoß.

Die Raumnummern der Geschosse 3-6 erhalten vor dem Punkt die Nr. des jeweiligen Geschosses.

Die an den Türen stehenden Zahlen beziehen sich auf die Schließgruppen der Generalhauptschlüsselanlage.

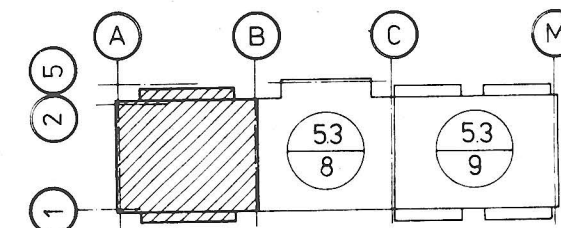

 VEB Komplexe Vorbereitung K-M-St. im VE WBK „W. Pieck“ Karl-Marx-Stadt 533	Feierabend- u. Pflegeheim 198 Plätze			Datum 12/87	FH/198/B
	Ausbauplan 2.-6. Geschoß			Orig.-F. A1	5.3
	Achse A-D			M 1:100	
	Komplexarch./ Brigadeleiter	Chef-Ing./ Chefarchitekt	Proj.-Verant- wortlicher	Bearbeiter	Gezeichnet
	<i>[Signature]</i>	<i>[Signature]</i>	<i>[Signature]</i>	<i>[Signature]</i>	<i>[Signature]</i>
					Bl.-Nr. 7

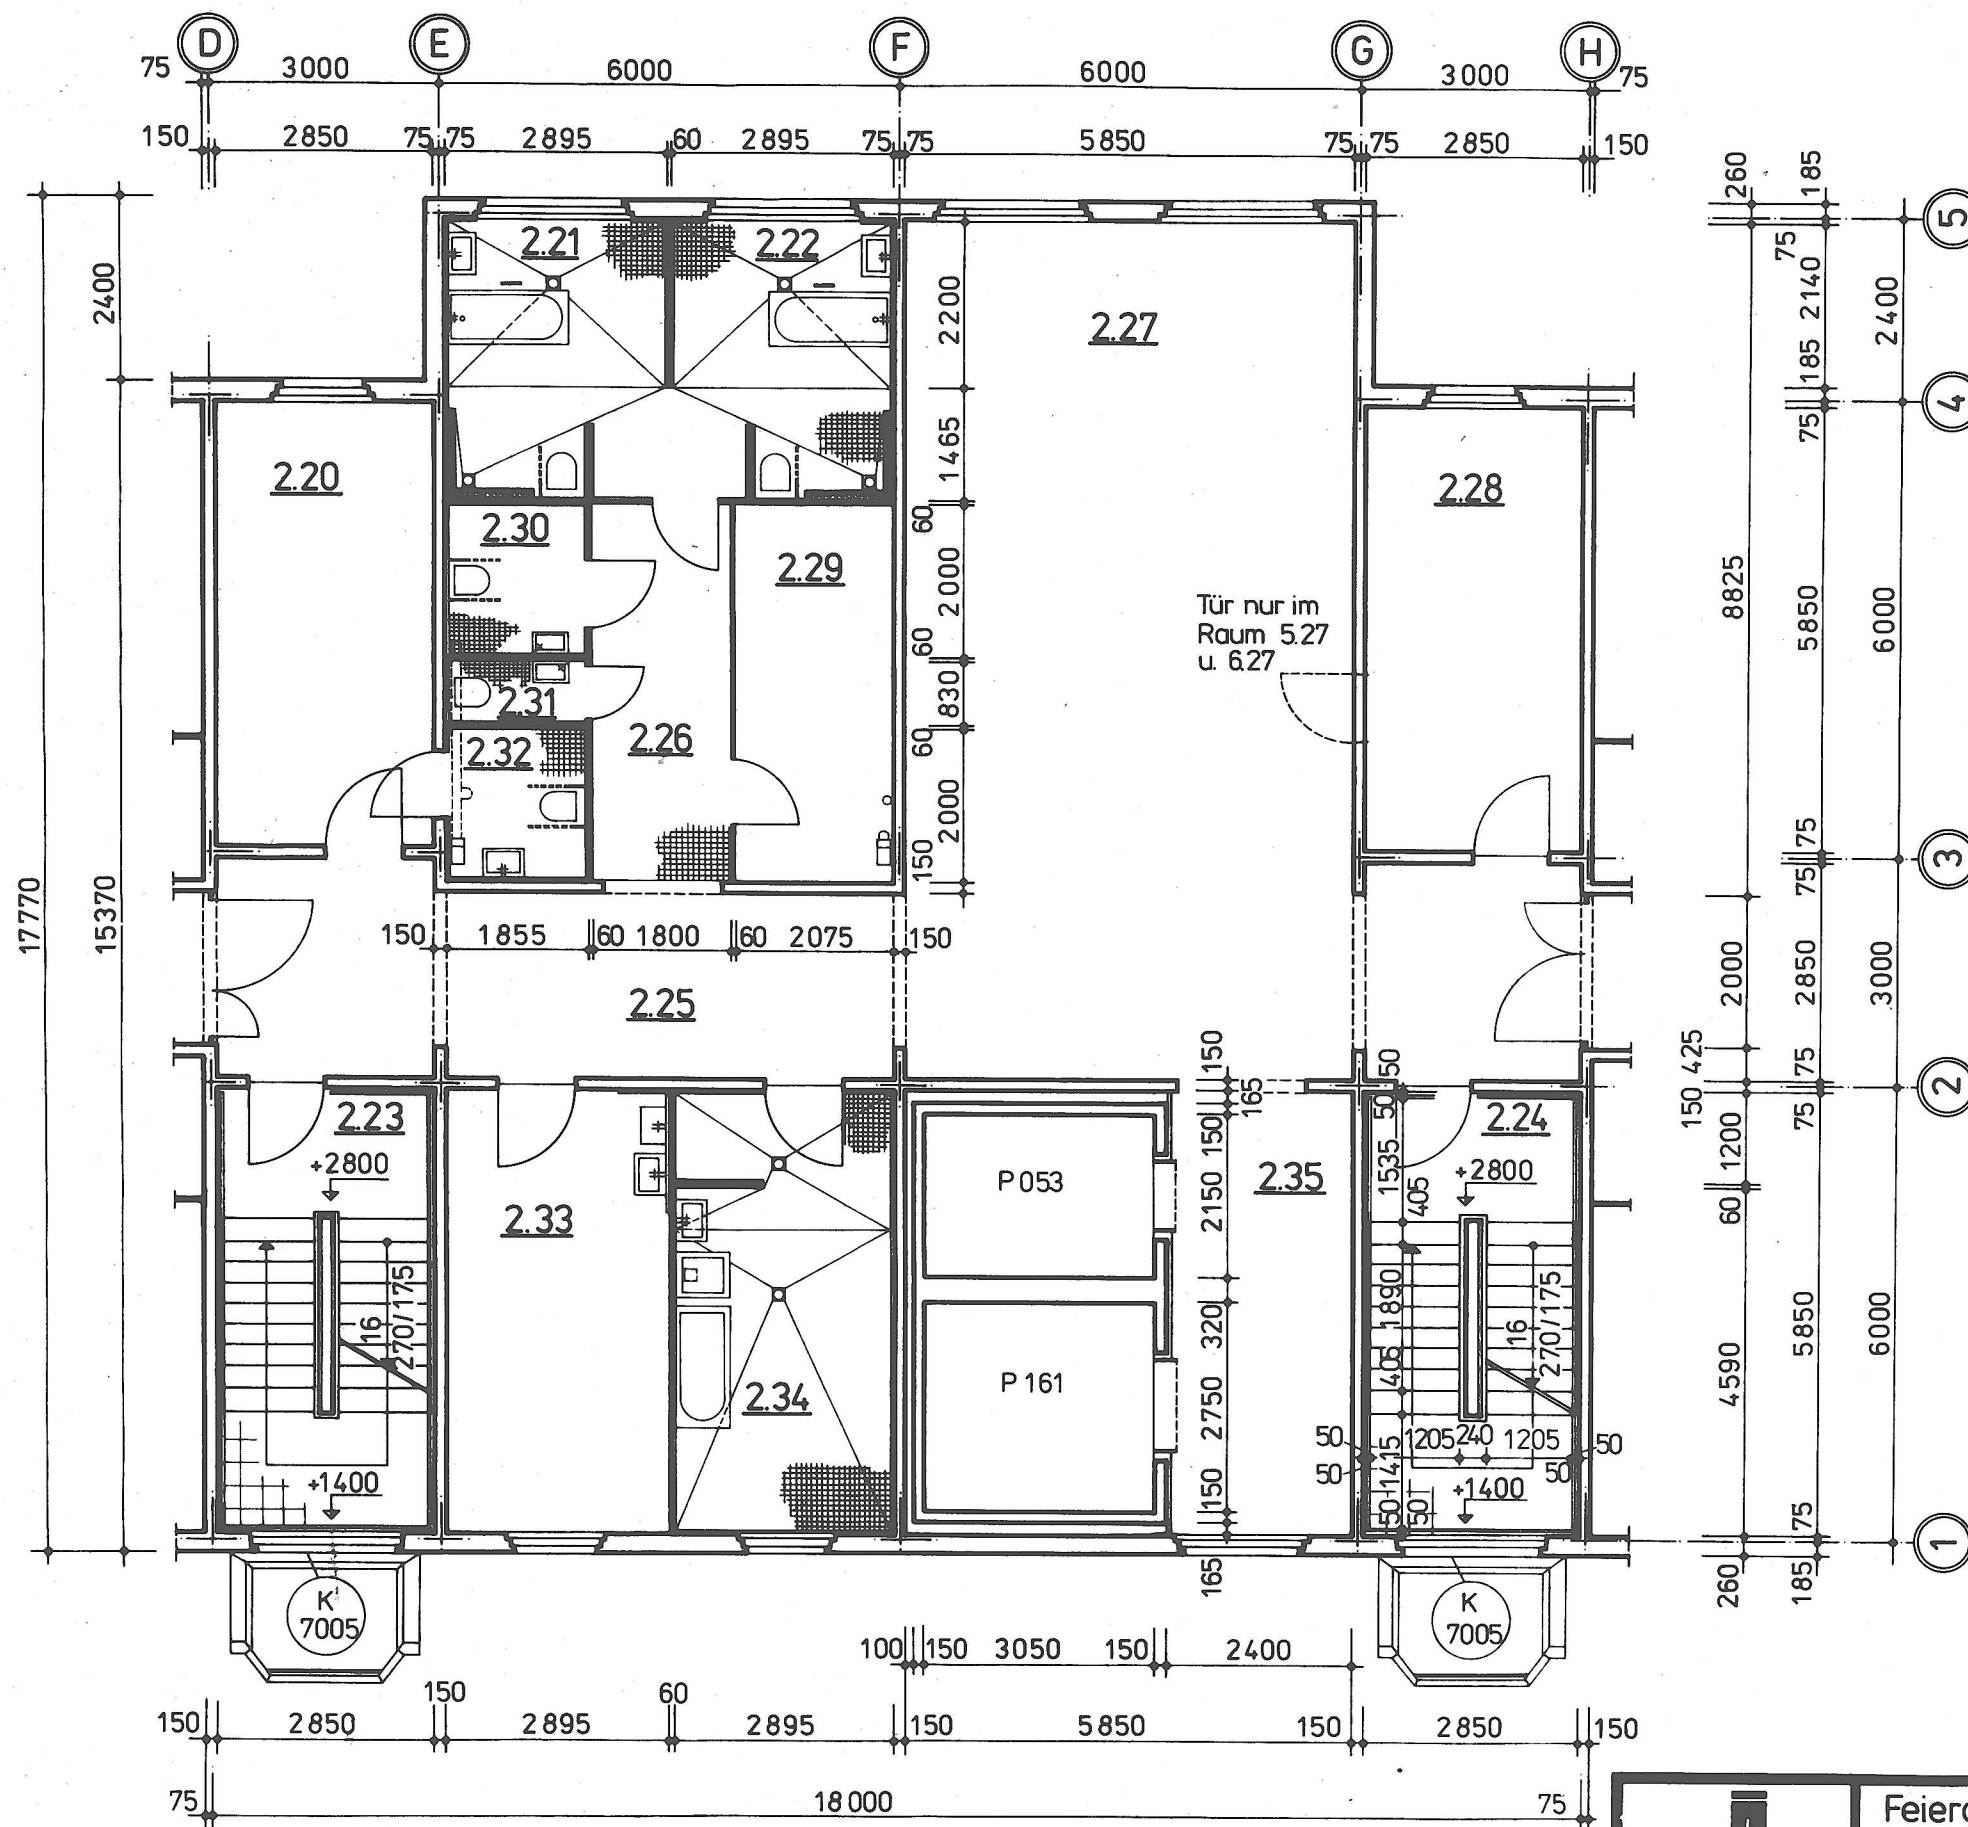


■ Mauerwerk MZ 10, MG II

Raum Nr.	Bezeichnung	Fläche m ²	Umfang m
220 3.20 4.20	Wohnschlafraum VG II	16,67	17,40
5.20 6.20	Teeküche	"	"
2.21	Bad 1	10,61	13,12
2.22	Bad 2	10,61	13,12
2.23	Treppenhaus	16,67	17,40
2.24	Treppenhaus	16,67	17,40
2.25	Flur	40,54	42,10
2.26	Vorraum	8,91	13,50
2.27	Aufenthaltsraum	51,62	29,35
2.28 3.28 4.28	Stationsküche	16,67	17,40
5.28 6.28	Teeküche	"	"
2.29	Abstellraum	10,27	14,05
2.30	WC VG II	3,71	7,71
2.31	WC Personal	1,54	5,37
2.32	WC VG II	3,71	7,71
2.33 3.33 4.33	Stationszimmer	16,94	17,49
5.33 6.33	Personalraum	"	"
2.34	Spülraum	16,94	19,95
2.35	Aufzüge u. Vorraum	28,99	38,50




Die Raum-Nr. beziehen sich, wenn nicht anders vorgegeben, auf das 2. Geschoß.

Die Raum-Nr. der Geschosse 3-6 erhalten vor dem Punkt die Nr. des jeweiligen Geschosses.

Die an den Türen stehenden Zahlen beziehen sich auf die Schließgruppen der Generalhauptschlüsselanlage.

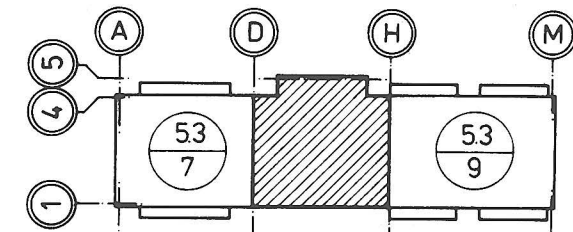

 VEB Komplexe Vorbereitung K-M-St. im VE WBK „W. Pieck“ Karl-Marx-Stadt 533	Feierabend-u. Pflegeheim 198 Plätze				Datum 12/87	FH/198/B
	Ausbauplan 2.-6. Geschoß Achse D-H				Orig.-F. A1	5.3
					M 1:100	
	Komplexarch./ Brigadeleiter <i>[Signature]</i>	Chef-Ing./ Chefarchitekt <i>i. A. [Signature]</i>	Proj.-Verant- wortlicher <i>[Signature]</i>	Bearbeiter <i>Meiss</i>	Gezeichnet <i>Besger</i>	Bl.-Nr. 8

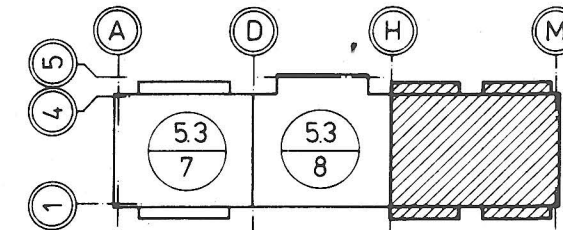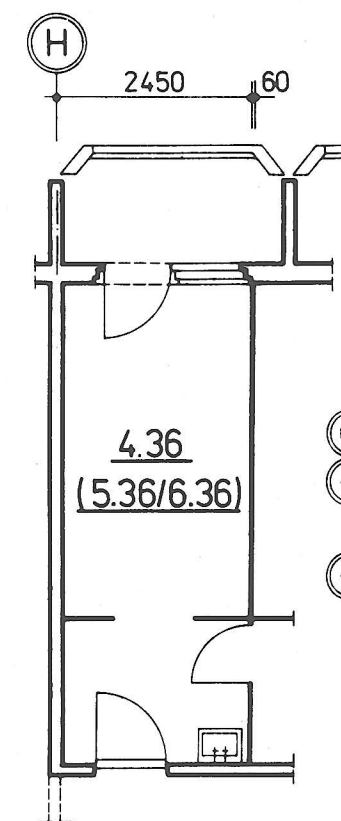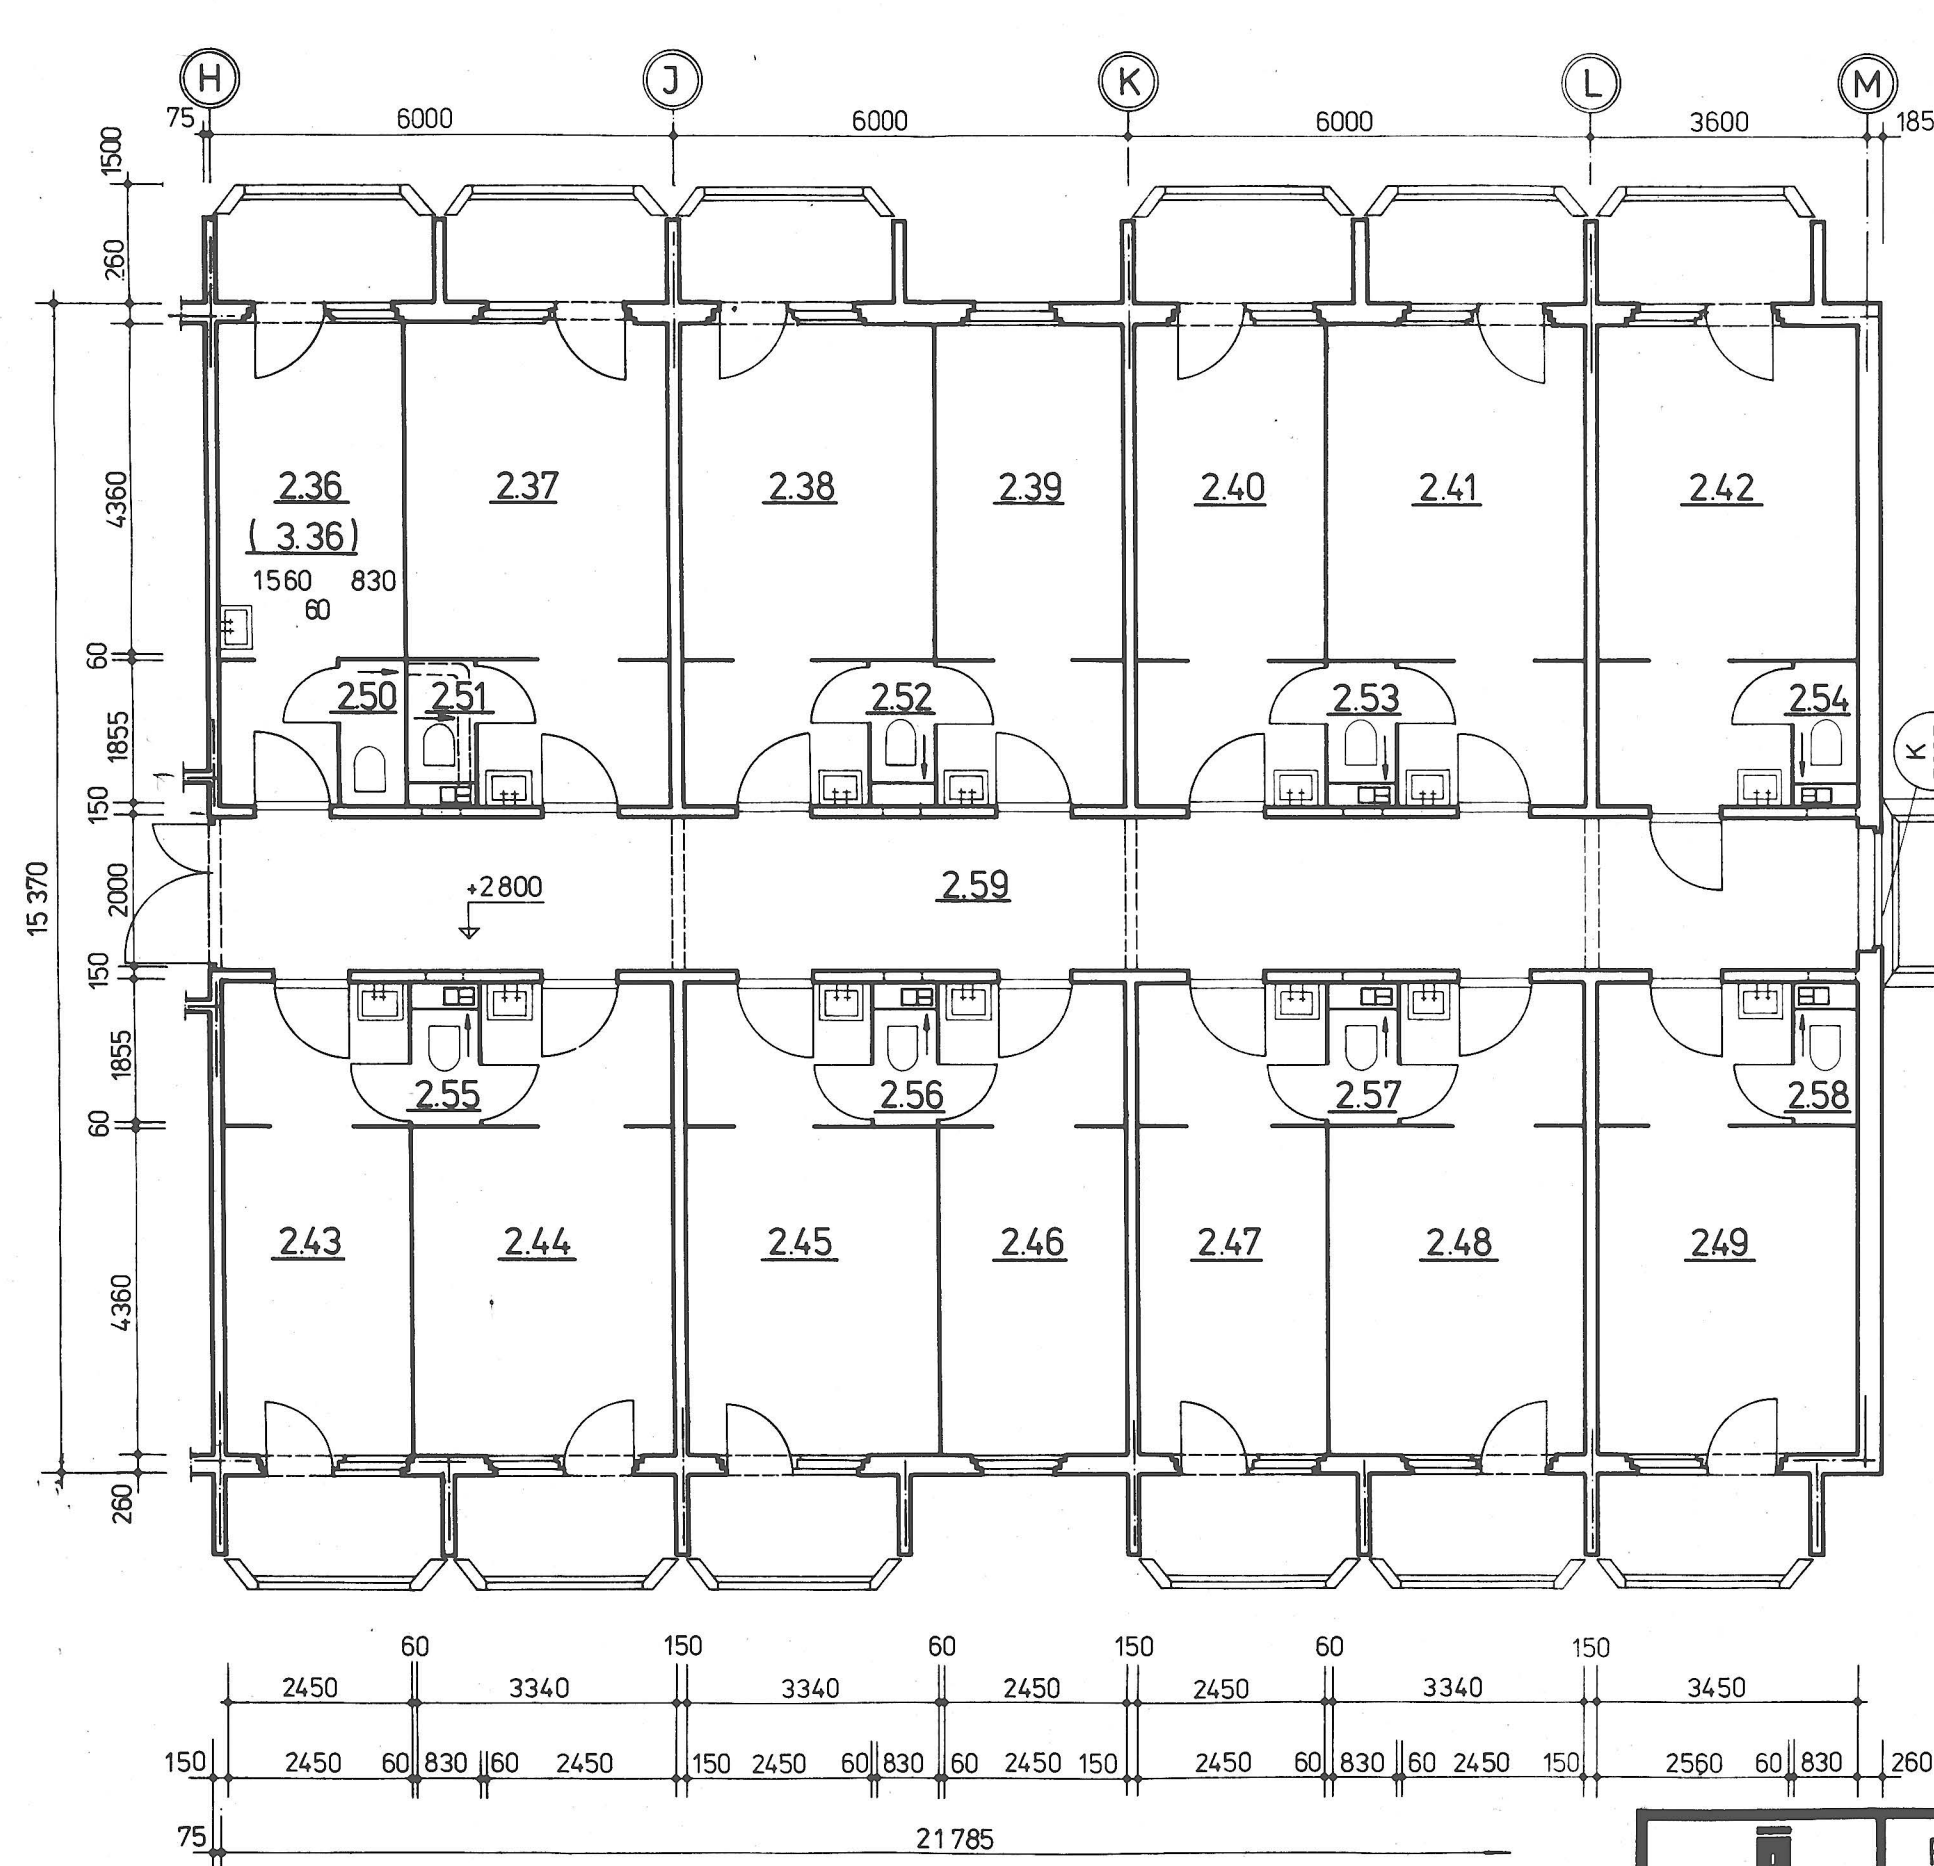

Raum Nr.	Bezeichnung	Fläche m ²	Umfang m
2.36	Isolierzimmer(Vorraum)	13,57	22,43
2.37 2.38	2-Bett-Zimmer		
2.41 2.44	(einschließlich	19,11	24,01
2.45 2.48	Vorraum)		
2.42 2.49	2-Bettzimmer	19,79	20,45
2.39 2.40	1-Bett-Zimmer		
2.43 2.46	(einschließlich	15,23	22,23
2.47	Vorraum)		
2.50	WC-Raum(Isolierzi.)	1,54	5,37
2.51-2.58	WC-Raum(Bettenzi.)	1,27	4,59
2.59	Flur	43,20	47,20
	Loggia	3,71	7,95

Die Raumnummern beziehen sich, wenn nicht anders angegeben, auf das 2. Geschoß.

Die Raumnummern der Geschosse 3-6 erhalten vor dem Punkt die Nr. des jeweiligen Geschosses.

 VEB Komplexe Vorbereitung K-M-St. im VE WBK „W. Pieck“ Karl-Marx-Stadt 533	Feierabend-u. Pflegeheim 198 Plätze			Datum 12/87	FH /198/ B
	Ausbauplan 2.-6. Geschoß			Orig.-F. A1	5.3
	Achse H-M			M 1:100	
	Komplexarch./ Brigadeleiter	Chef-Ing./ Chefarchitekt i. A. <i>Leue</i>	Proj.-Verant- wortlicher <i>Kühnert</i>	Bearbeiter <i>Rehmann</i>	Gezeichnet <i>Kühnert</i>
					Bl.-Nr. 9