

VEB WOHNUNGSBAUKOM
Kombinatsdirektor

VEB Wohnungsbaukombinat Magdeburg
3080 Magdeburg, Olivenstedter Straße 5

Ministerium für Bauwesen
Leiter d. Abt. Wissenschaft
und Technik des örtlichen
Bauwesens
Gen. Dr. Steger
Scharrenstraße 2-3
Berlin
1026

Feierabendheim

215 Plätze

WBK Magdeburg

Ministerium für Bauwesen

Abteilung Wissenschaft und Technik
des Bauwesens

8. Okt. 1987 3187

weiter an: 1987

Termin: 8. Okt. 1987

Ihre Zeichen Ihre Nachricht vom Fernsprechangebe Unsere Zeichen Datum
30.9.1987

Betreff:

Werter Genosse Dr. Steger!

Bezug nehmend auf Ihr Schreiben vom 27.8.87
übermitteln wir Ihnen eine Dokumentation
zu dem in unserem Kombinat verfügbaren Pro-
jekt Feierabendheim mit Pflegestationen,
die nach dem von Ihnen vorgegebenen Frage-
spiegel erarbeitet wurde.

Anlage
Fragespiegel
10 Zeichnungen

Mit sozialistischem Gruß

Schmidt

[Handwritten signature]

Drahtwort:
Baukombi

Fernschreiber:
8256 wbk Magd del

Postfach:
3080 Magdeburg Nr. 339
3600 Halberstadt Nr. 156

Kombinatsleitung, 3080 Magdeburg, Olivenstedter Straße 5, Betriebsnummer 03556009, Telefon 3740
Betrieb WBK-Projekt, 3010 Magdeburg, Danzstraße 1, Betriebsnummer 03556017, Telefon 31993
Betrieb Vorfertigung, 3040 Magdeburg, Virchowstraße 1, Betriebsnummer 03556025, Telefon 5930
Stammbetrieb Magdeburg, 3080 Magdeburg, Olivenstedter Straße 5, Betr.-Nr. 03556033, Tel. 3740
Betrieb Komplexer Wohnungsbau, 3600 Halberstadt, Breiter Weg 13, Betr.-Nr. 03556041, Tel. 3111

Fragespiegel

zur Erzeugnisübersicht FEIERABENDHEIM

1. Kombinat: VEB WBK Magdeburg
2. ELN-Nr./Projektur: 26674031 W" 607
3. Erzeugnis/Projektbezeichnung: Feierabendheim 215 Plätze
4. Bearbeitungsstand/-jahr: Fertigstellung /1984
5. Kapazität: 214 Hpl.
6. Gliederung in Teilobjekte: - Wohnbereich
- Sozialtrakt (Küche, Saal, Verbinder)

7. Bauweise:	<u>Wohnbereich</u>	<u>Sozialtrakt</u>
- EASTSTUFE	WBS 70 Wandbau 6,3 Mp	LGBW Skelett 1,1 Mp
-HAUPTRASTER	6 x 6 m 3 x 6 m	6 x 6 m 3 x 6 m
- Systemlänge		69400 mm
- Systembreite		54000 mm
- Systemhöhe	19540	68700 mm

8. Geschoßzahl:	<u>Wohnbereich</u>	<u>Sozialtrakt</u>
- Kellergeschoß	1	^{1/2} <u>Küche</u> <u>Saal</u> <u>Verbinder</u>
- Normalgeschoß	6	2 1 1/2 2 Z.T. 3


9. Preiskennzahlen:	<u>Wohnbereich</u>	<u>+</u>	<u>Sozialtrakt</u>
---------------------	--------------------	----------	--------------------

standortlos


- Preisbasis	1.1.1986
- Objektpreis(TM/NE)	33,7
- Bauabgabepreis(")	15,3
- IAP Ausrüstung(")	7,6
dav.: Erstausst.(")	0,049

1/2/1 - 1.4 - R-V



04076

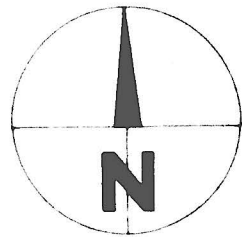


1 2 3 4 5 6 7 8 9 10 11 12 13 14 15

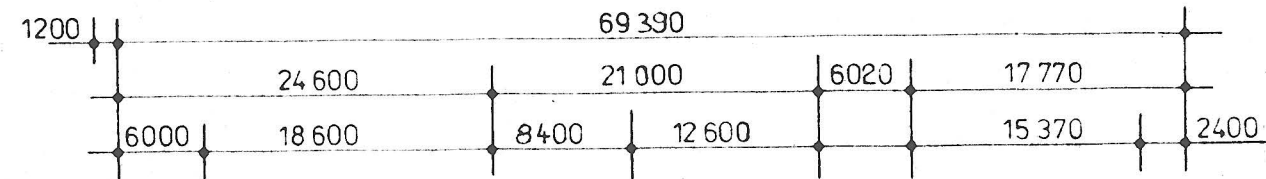

L
H
F
D
C
B

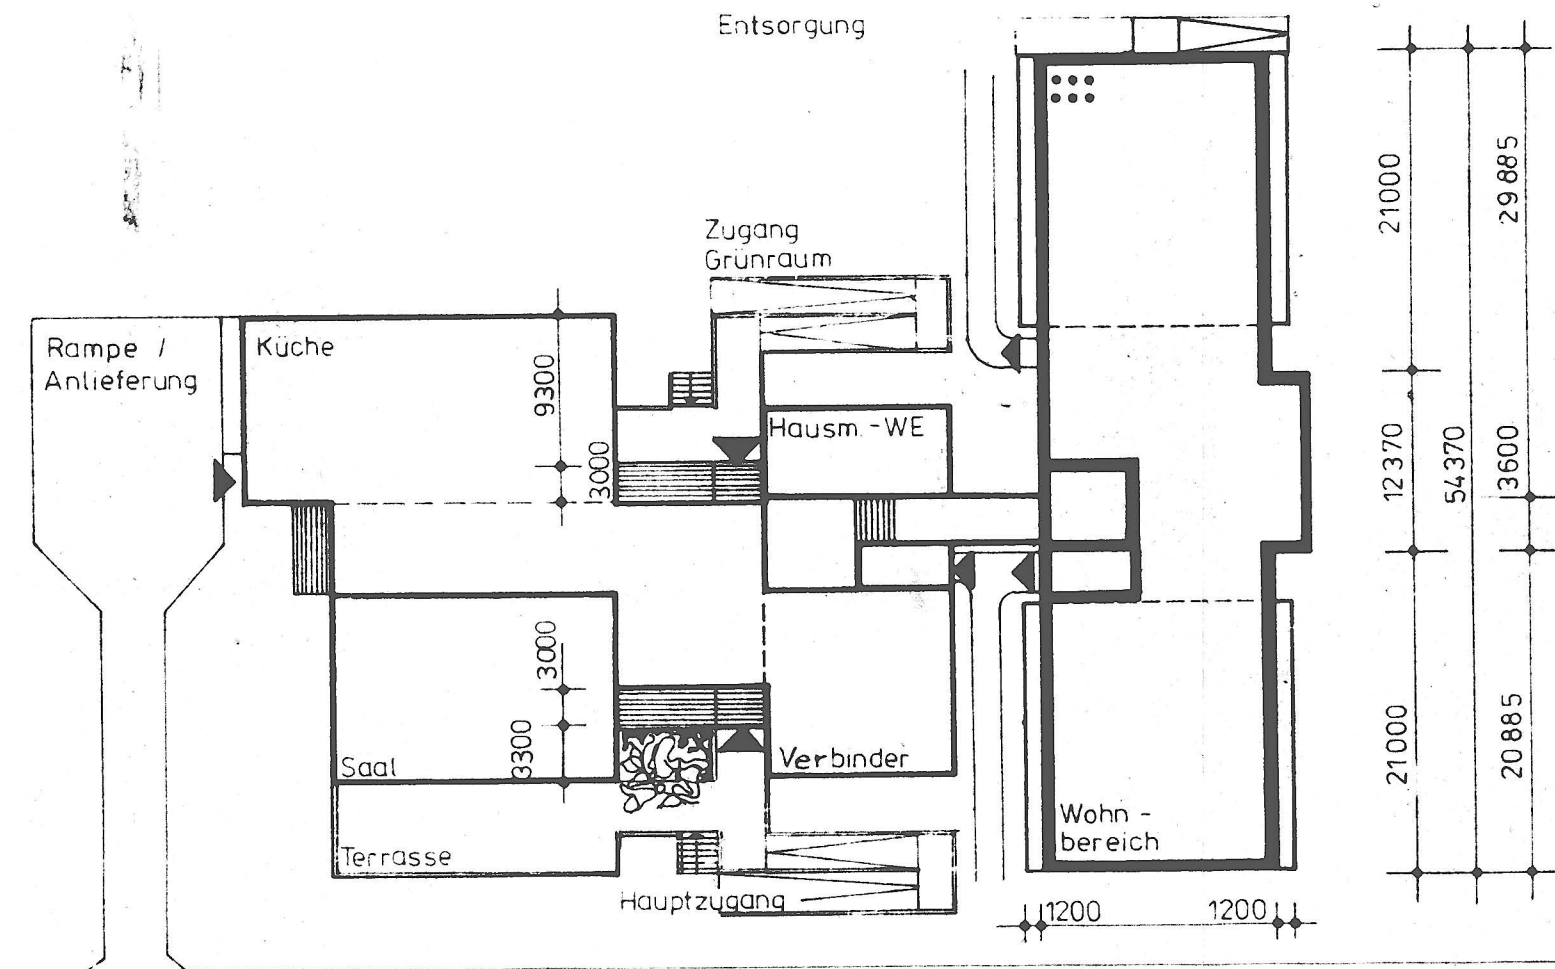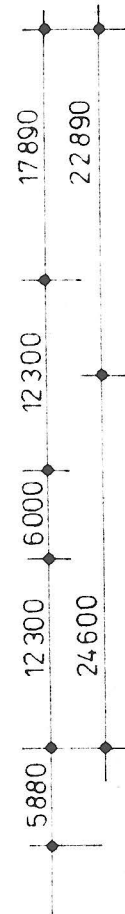

N
M
L
K
I
H
G
F
E
D
C
B
A

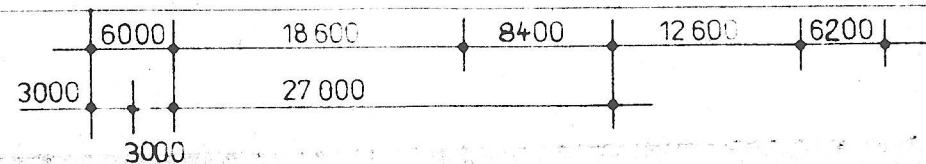

FEIERABENDHEIM
LAGEPLAN


215 PLÄTZE
M 1 : 500


WBK PROJEKT MAGDEBURG		PROJ. VERANTW.	MASSSTAB	DA/TUM
UBERSICHT		PB 29	1:500	11/84
LAGEPLAN		GEZEICHNET	GEBÄUDETEIL KATALOGEN NR.	
FEIERABENDHEIM		Beizer	S + WB	
PROJEKT FAH - standortlos		BEARBEITET	PROJEKTE KATALOGTEIL	
PROJEKT NR 8329 - 554		GRUPPEN-LEITER	1	
PHASE AU		BAUGEBIET	BLATT NR / ELEMENTE NR	
		11.11.84	113	

14 15


DACHGESCHOSZ

A

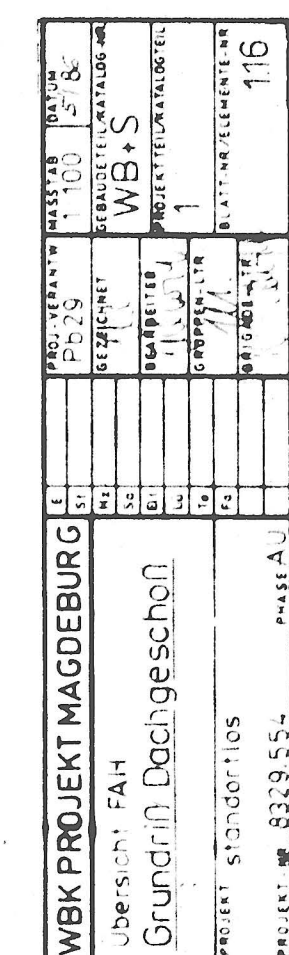

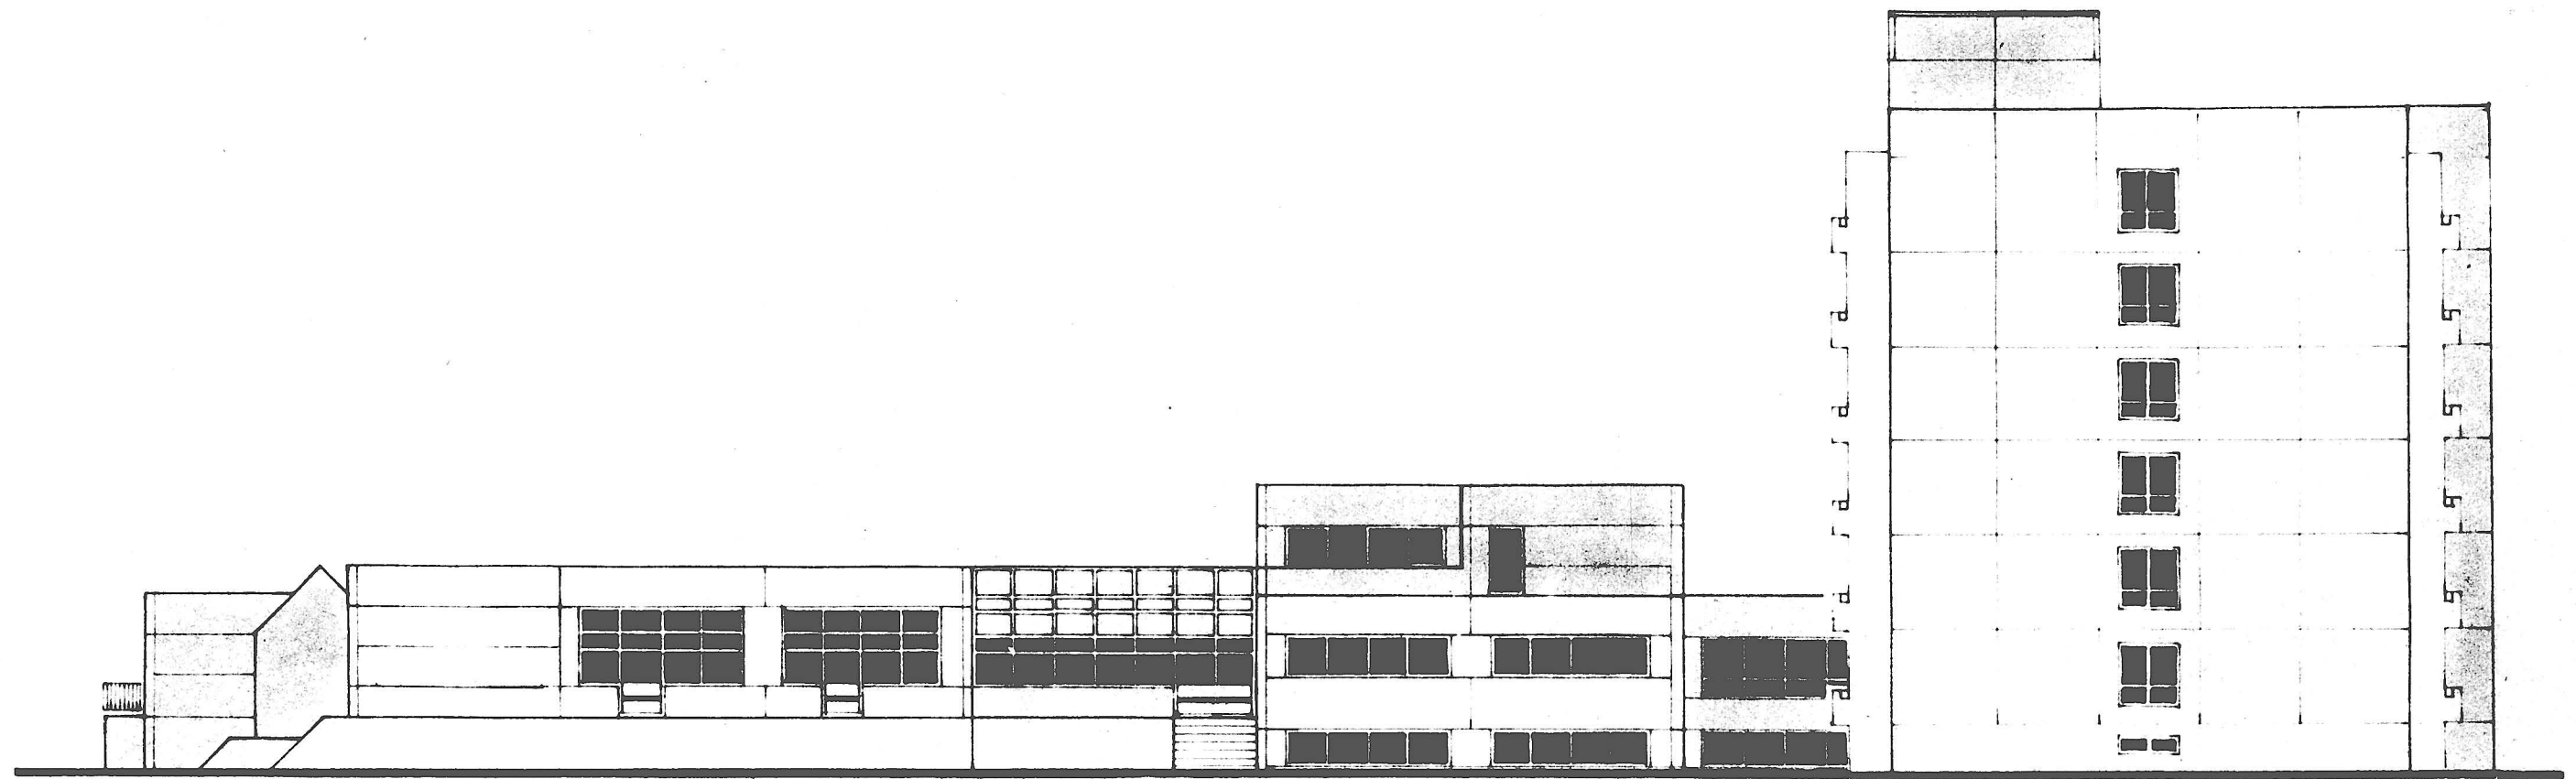


ANSICHT HAUPTTEINGANG

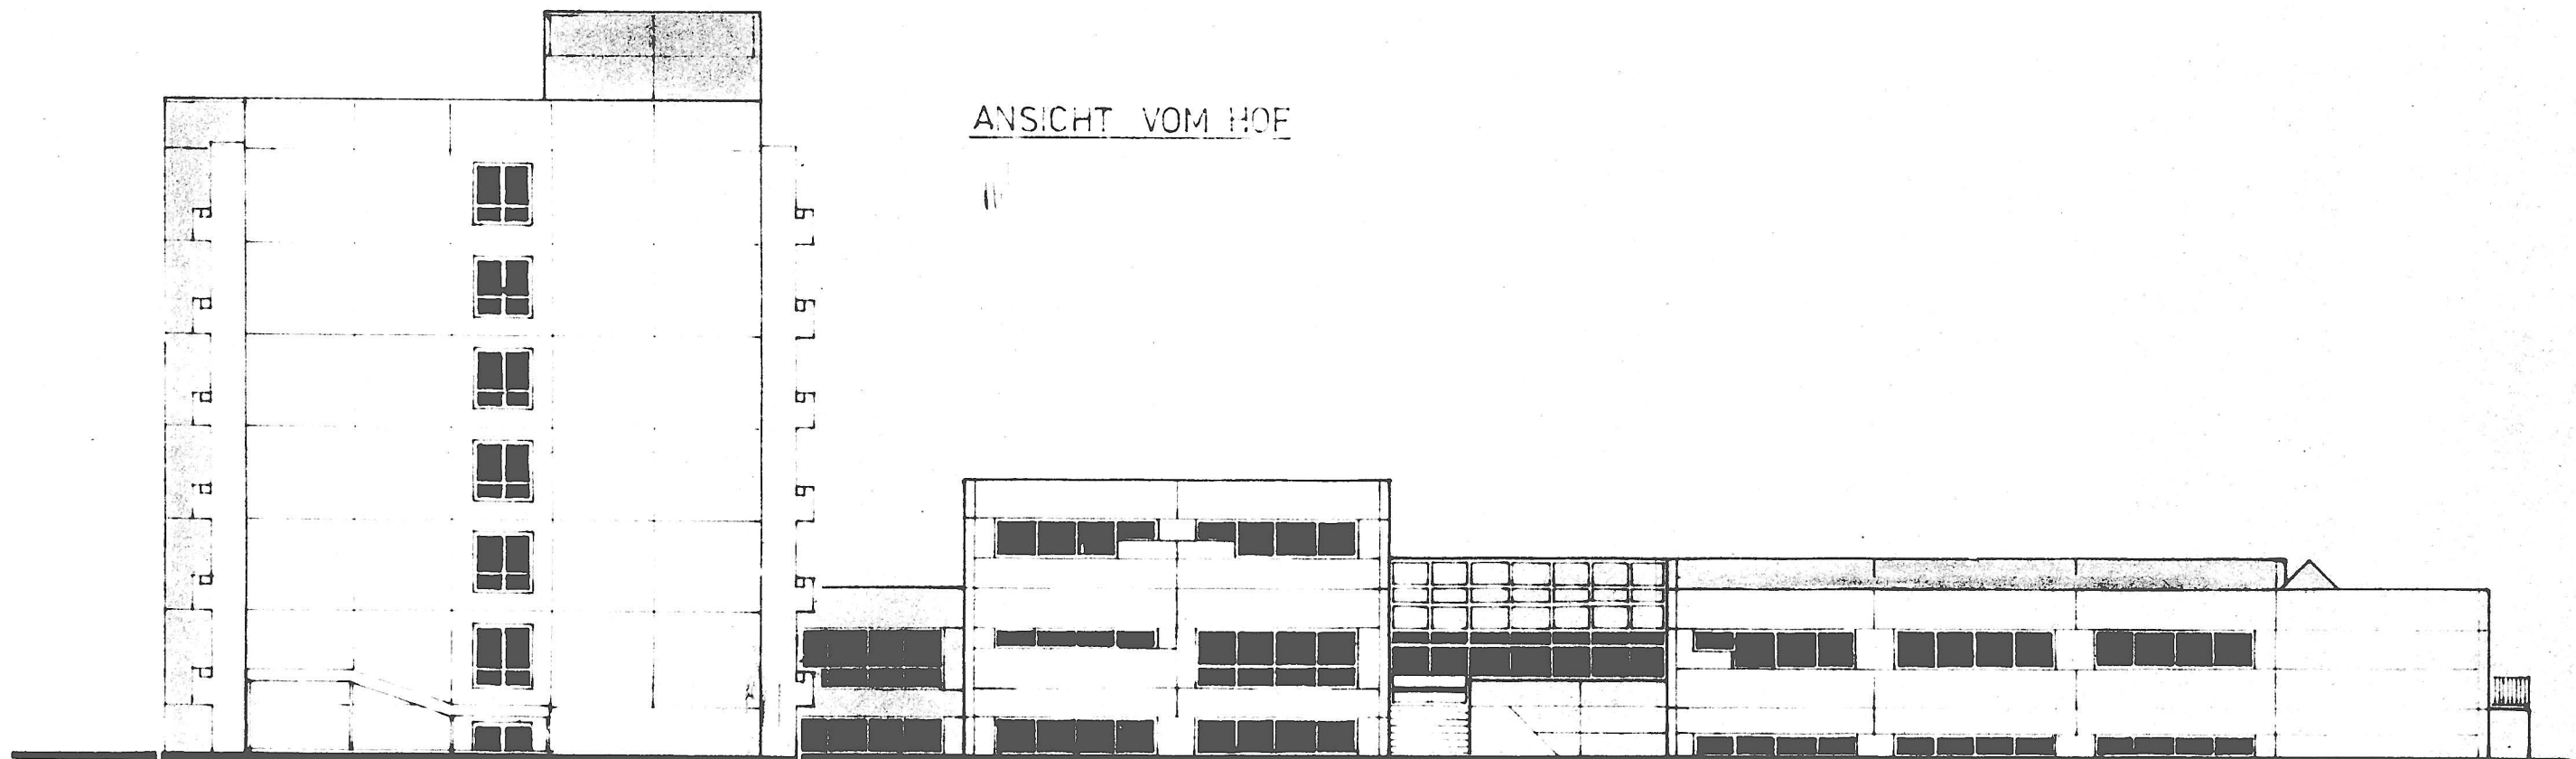

ANSICHT VOM HOF


FEIERABENDHEIM 215 PLÄTZE
ANSICHTEN

WBK PROJEKT MAGDEBURG		PROJ. VERANTW.	MASSSTAB	DATUM
FEIERABENDHEIM		PB 29	1:200	6/84
ANSICHTEN		GEZEICHNET	GEBAUDETEIL/KATALOG-NR.	
PROJEKT FAH		BEARBEITER	WB/S	
PROJEKT-NR. 8329.554		GRUPPEN-LEITER	PROJEKTELEMENT-NR.	
PHASE		BRIGADE-LEITER	1	
			BLATT-NR./ELEMENT-NR.	
			118	

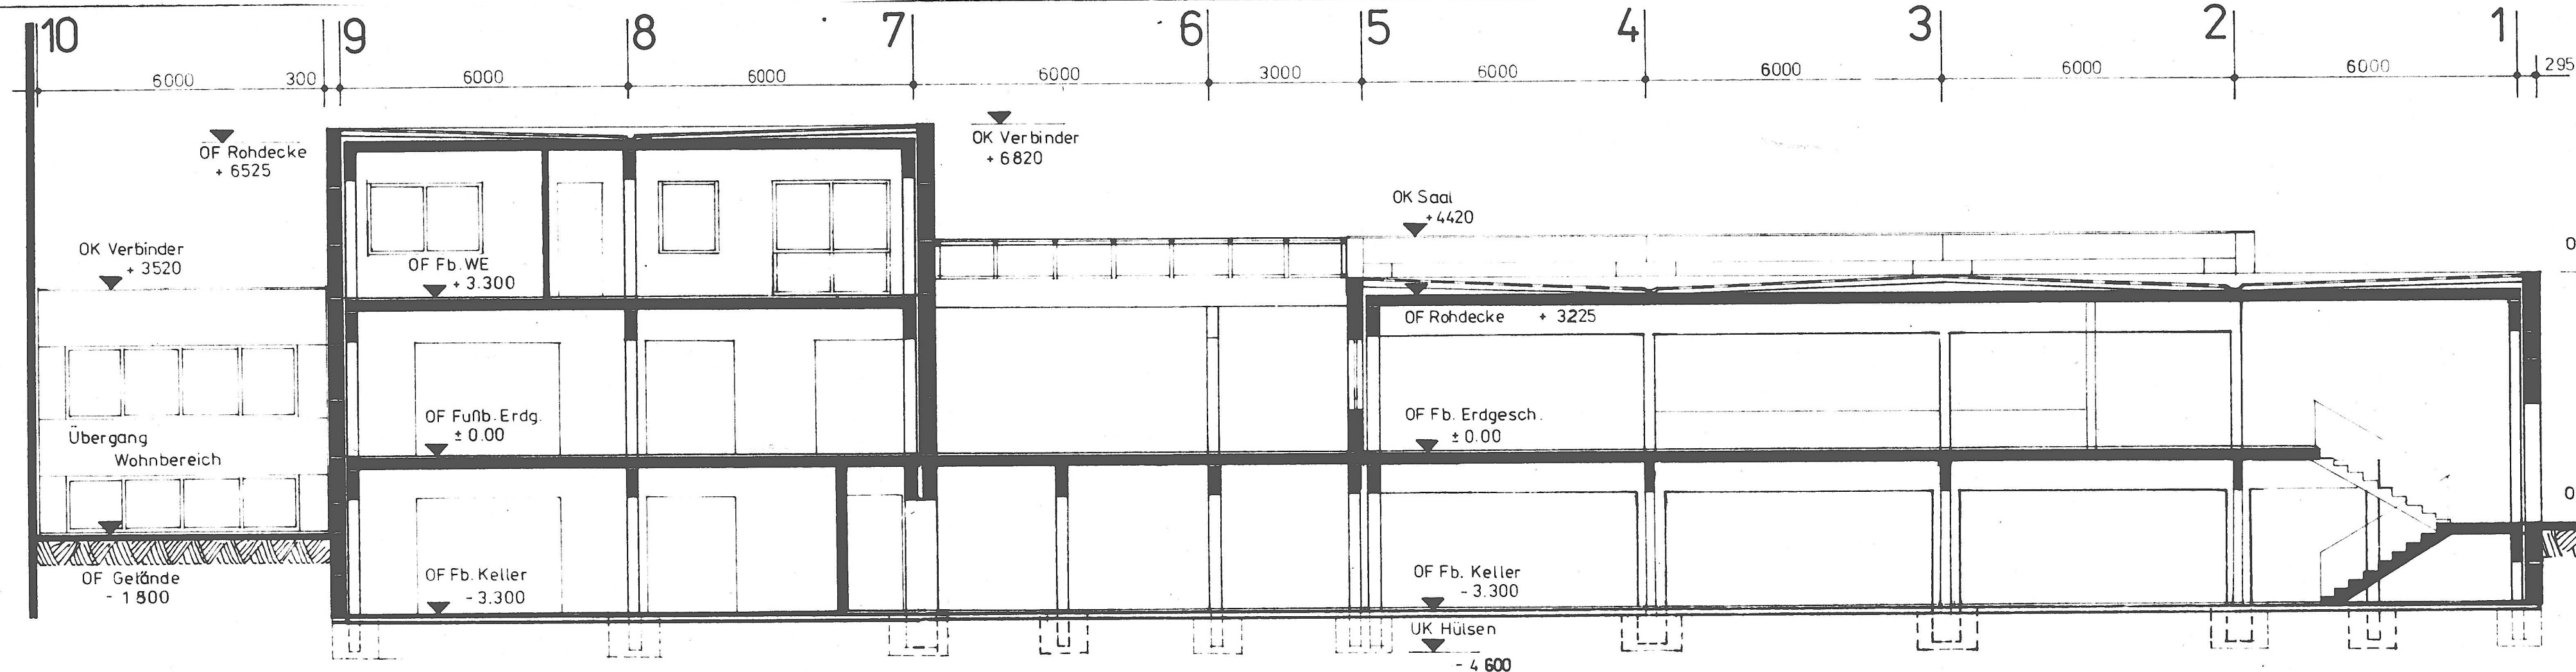


FAH SOZIALTRAKT SCHNITTE A/B


SCHNITT A-A
VERBINDER / KÜCHE

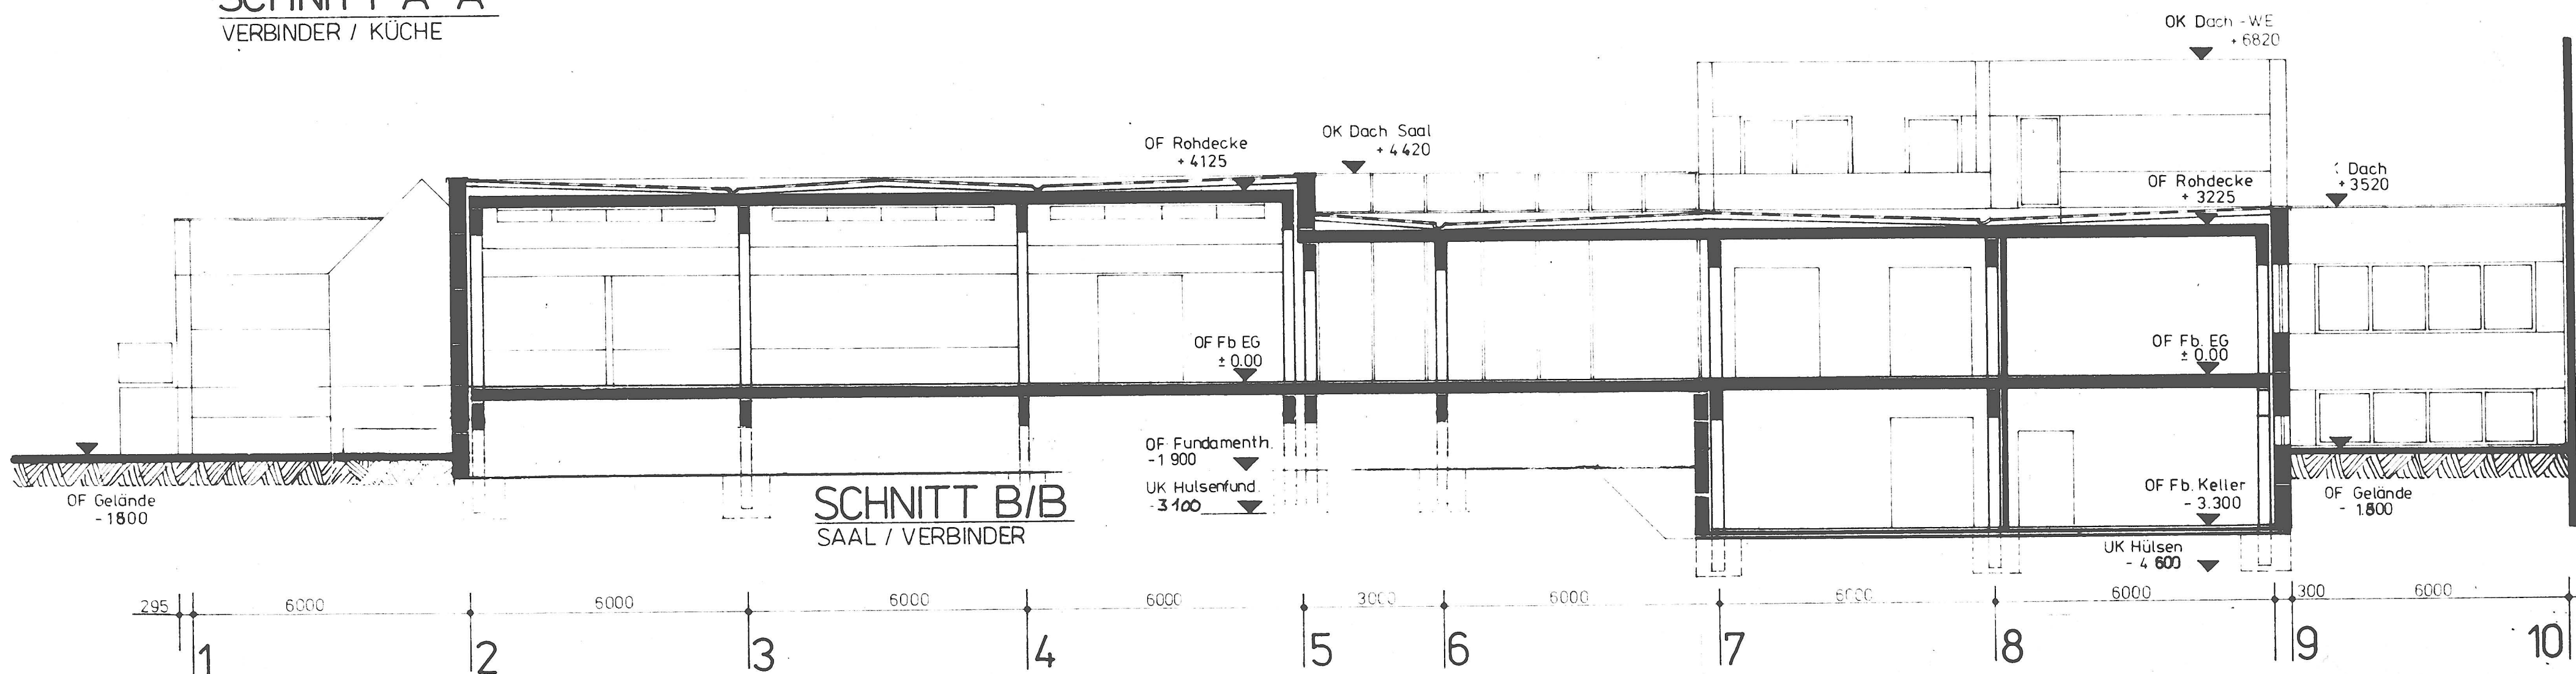

SCHNITT B/B
SAAL / VERBINDER

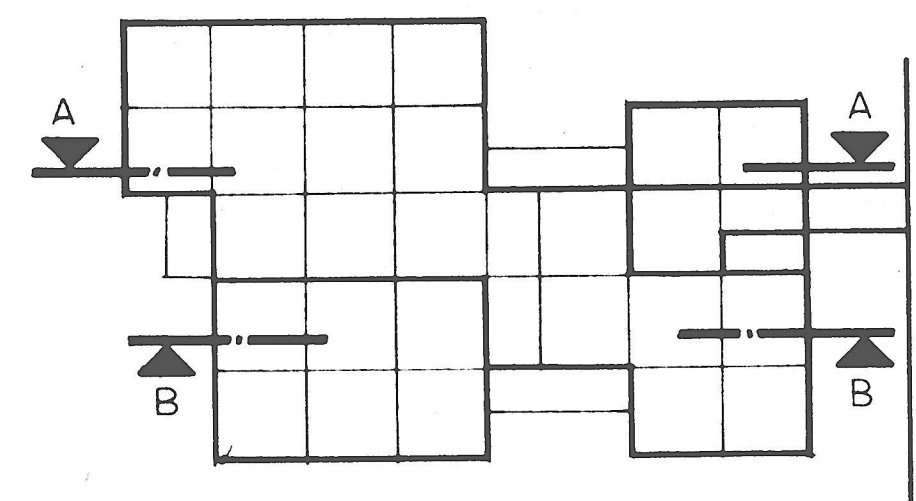


WBK PROJEKT MAGDEBURG		F. <i>W. W. W.</i>	PROJ. VERANTW. Pb 29	MASSTAB 1:100	DATUM 11/84
Vorlauf Sozialtrakt		St. <i>W. W. W.</i>	GEZEICHNET	GERÄUDETEIL KATALOG-NR. S	
Längsschnitte		So. <i>W. W. W.</i>	BEARBEITER	PROJEKTTEIL KATALOGTEIL 1	
		El. <i>W. W. W.</i>	GRUPPEN-LTR	BLATT-NR./ELEMENTE-NR. 1.20	
PROJEKT: FAH, Standortlos		Lt. <i>W. W. W.</i>			
PROJECT NR 8329.554		Tb. <i>W. W. W.</i>	BRIGADE-LTR		
PHASE AU		Fd. <i>W. W. W.</i>			
DRUCK-NP				BLATT-GROSSE	

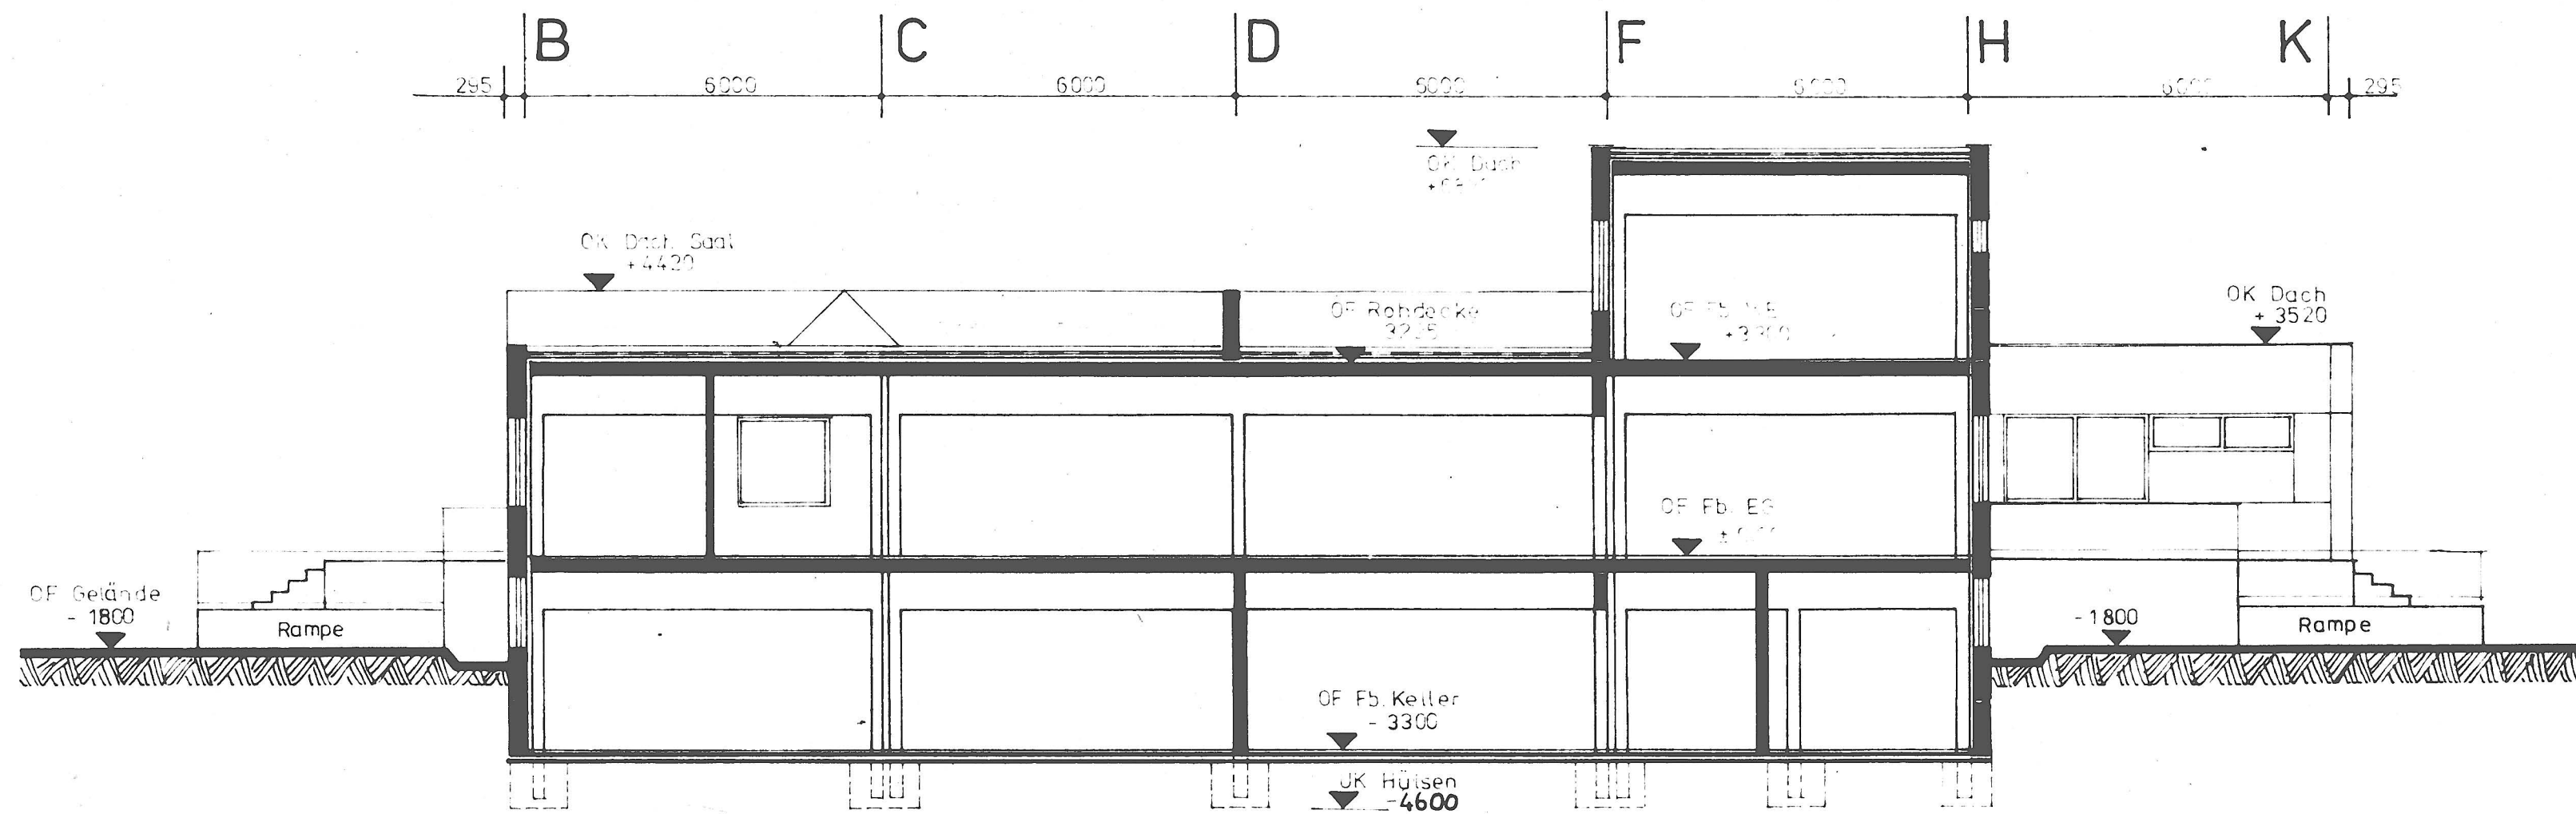

SCHNITT D/D

Verbinder

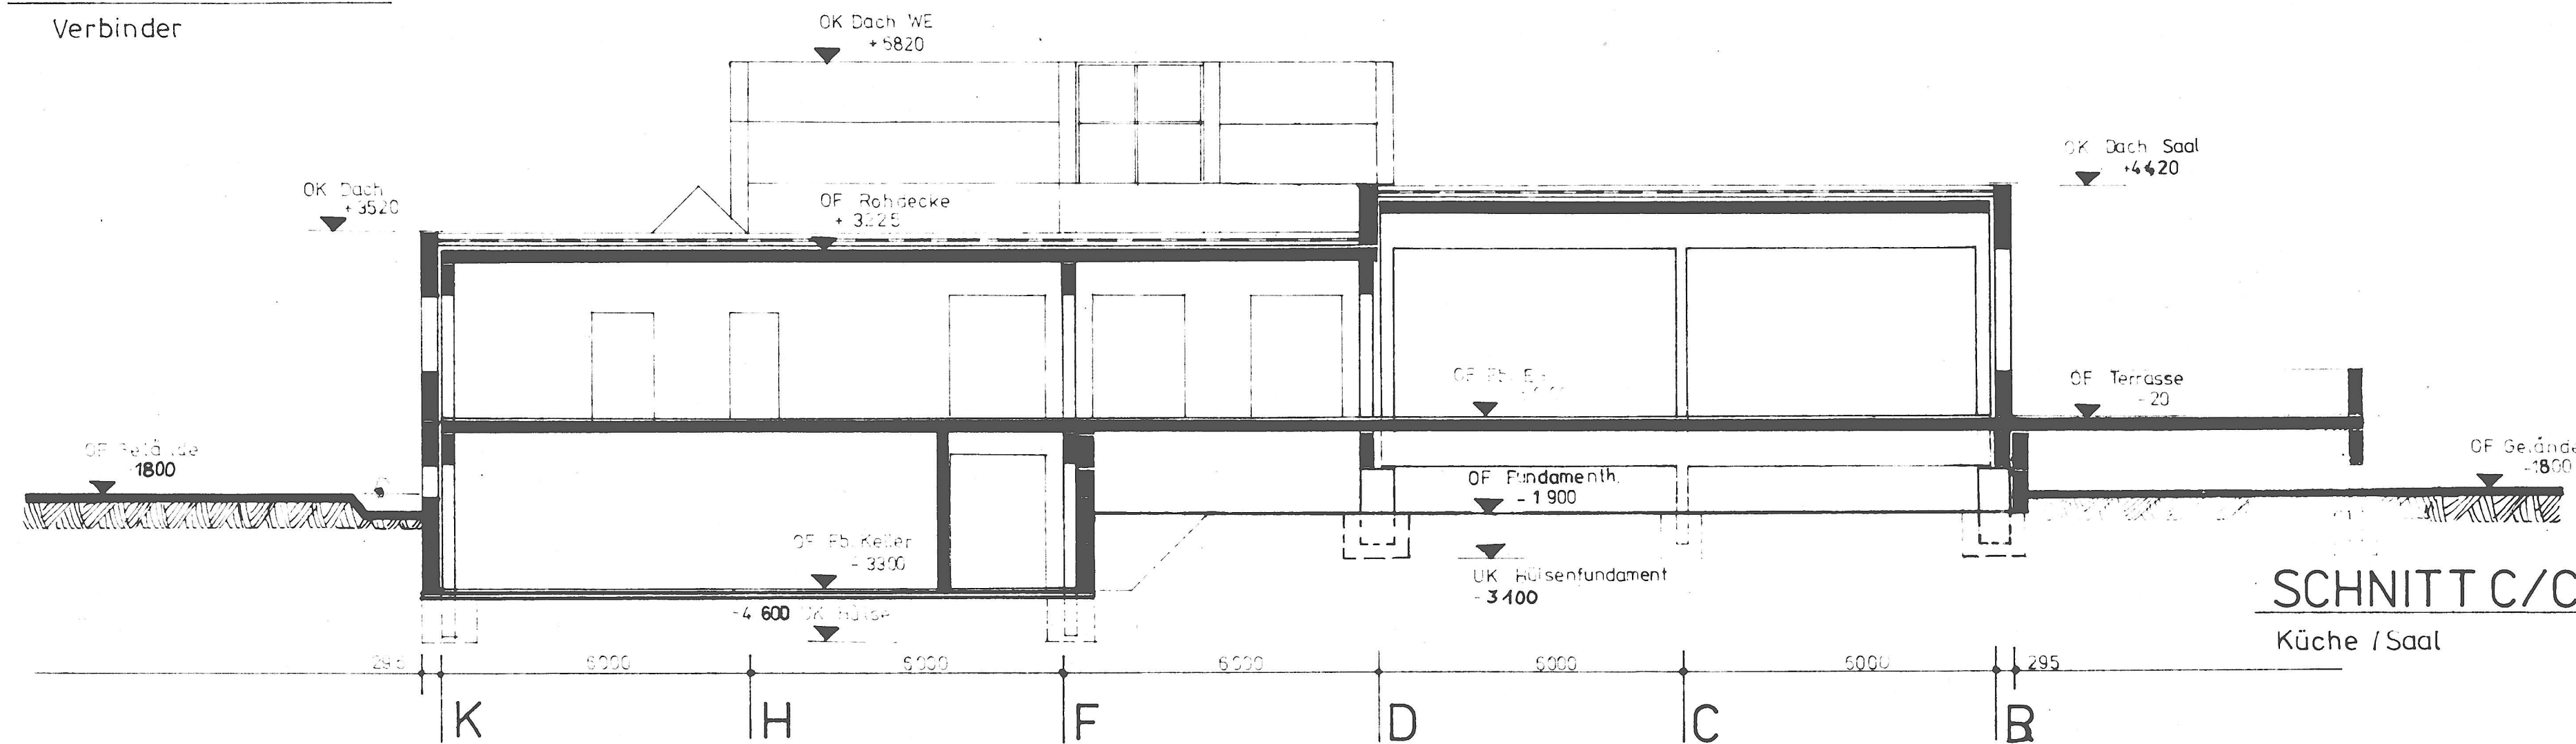


SCHNITT C/C


Küche / Saal

FEIERABENDHEIM
QUERSCHNITTE C/D

SOZIALTRAKT
M1:100

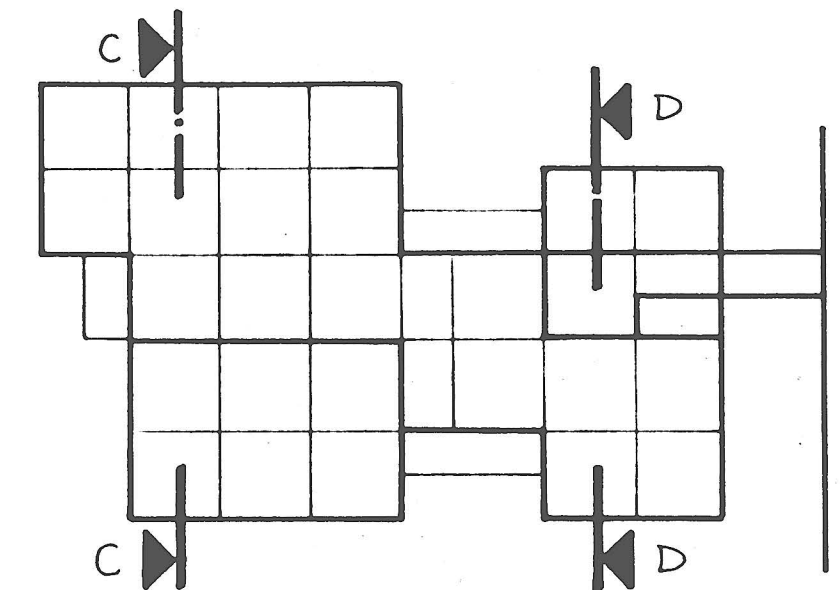

WBK PROJEKT MAGDEBURG		PROJ. VERANTW.	Pb 29	MASSSTAB	1:100	DATUM	11/84
Vorlauf Sozialtrakt		GEZEICHNET		GEBÄUDETEIL/KATALOG-NR.			S
Querschnitte		BEARBEITER		PROJEKTTTEIL/KATALOGTEIL			
PROJEKT FAH, Standortlos		GRUPPENLEITER		BLATT-NR./ELEMENTE-NR.			
PROJEKT-NR. 8329 554		PHASE	AU				

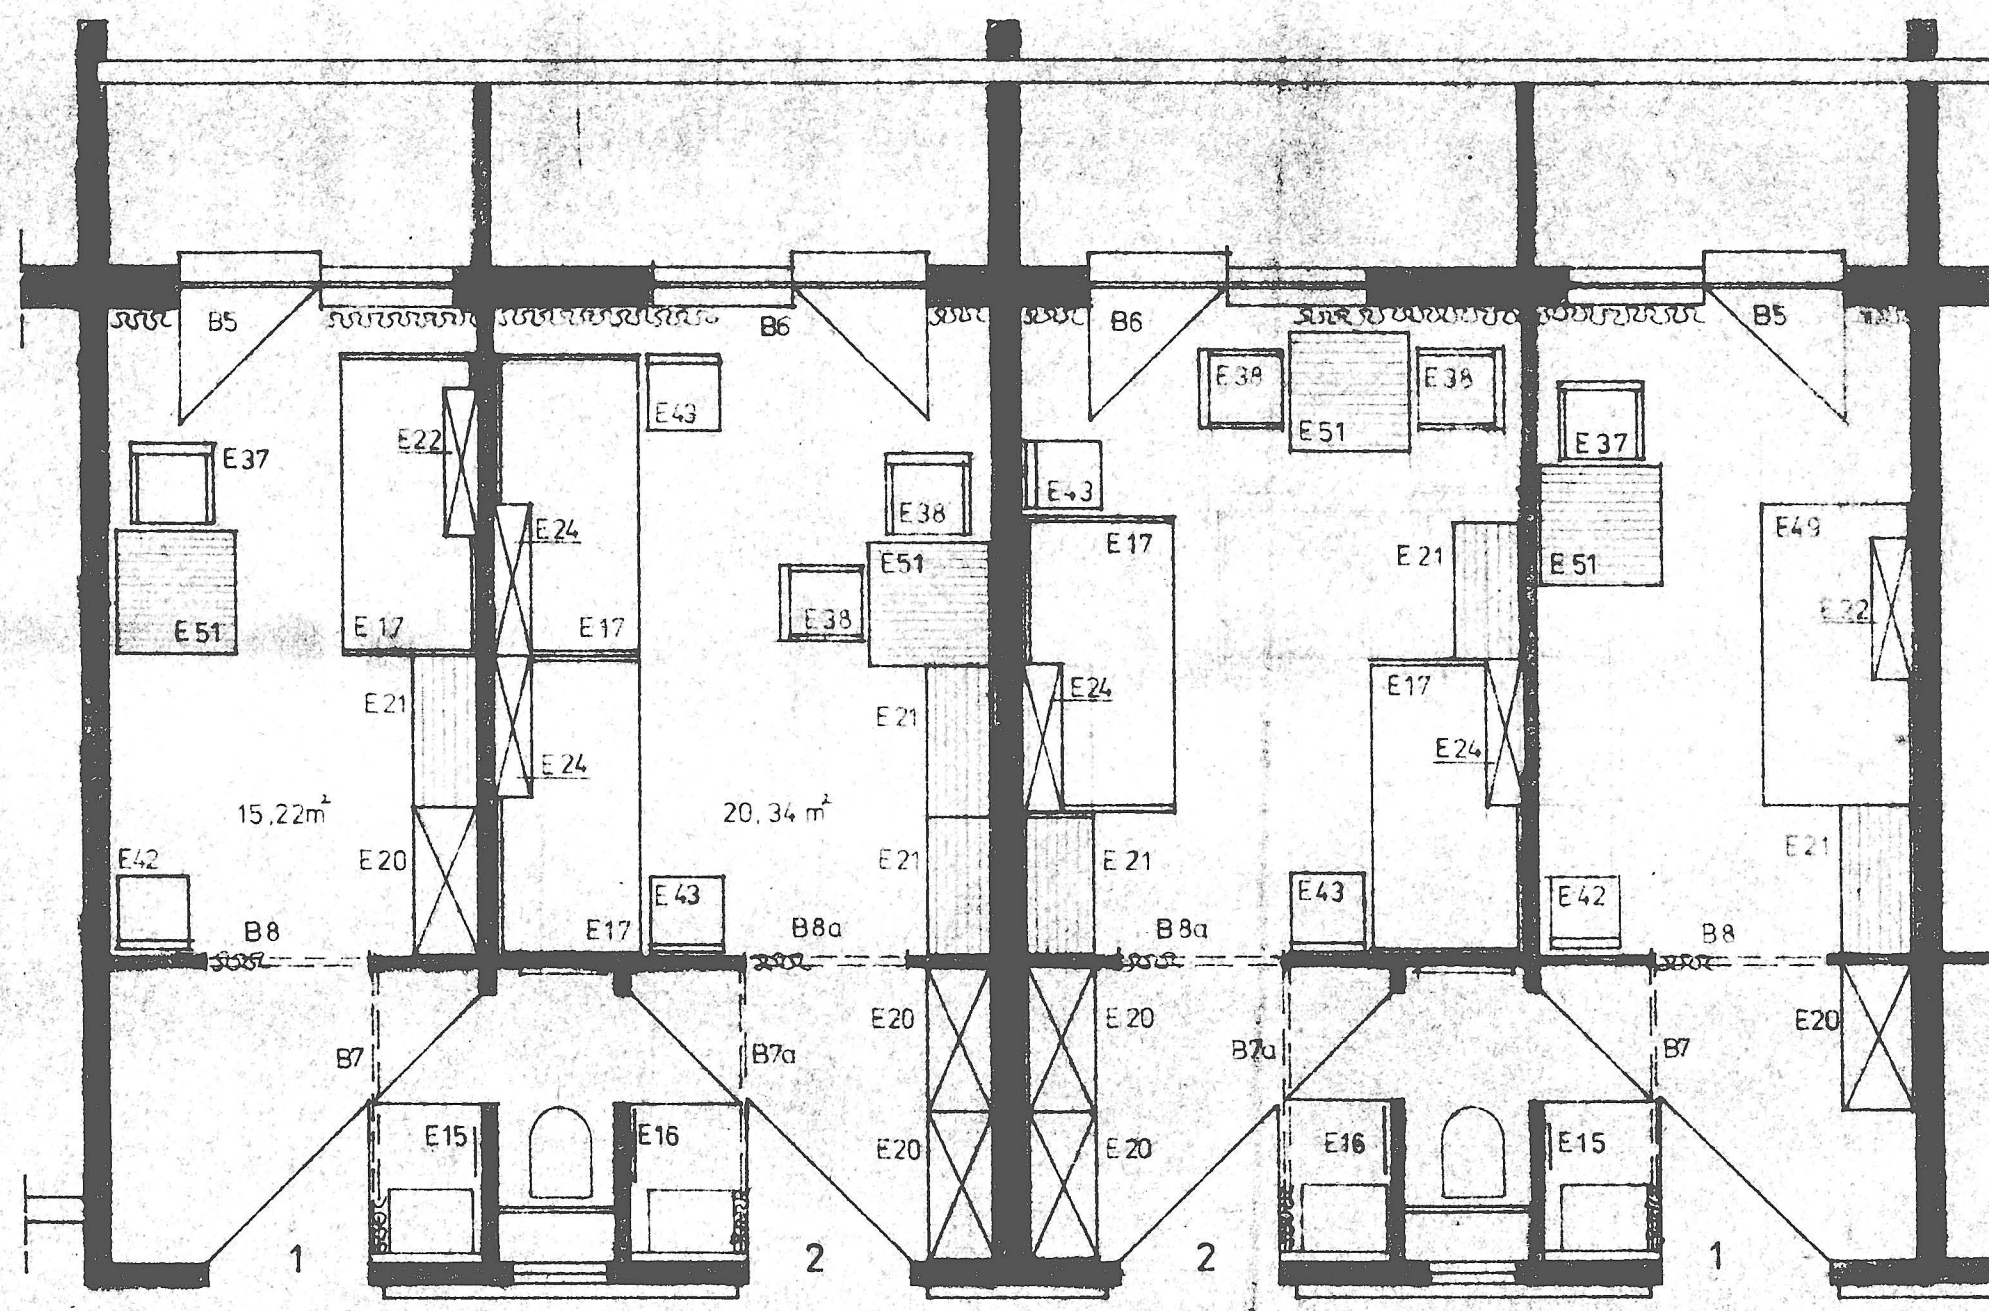

VARIANTE 1
16x AUSFÜHREN

VARIANTE 1
12x AUSFÜHREN

VARIANTE 2
12x AUSFÜHREN


VARIANTE 2
8x AUSFÜHREN

VARIANTE 1
24x AUSFÜHREN

VARIANTE 1
24x AUSFÜHREN

VARIANTE 2
24x AUSFÜHREN

VARIANTE 2
24x AUSFÜHREN

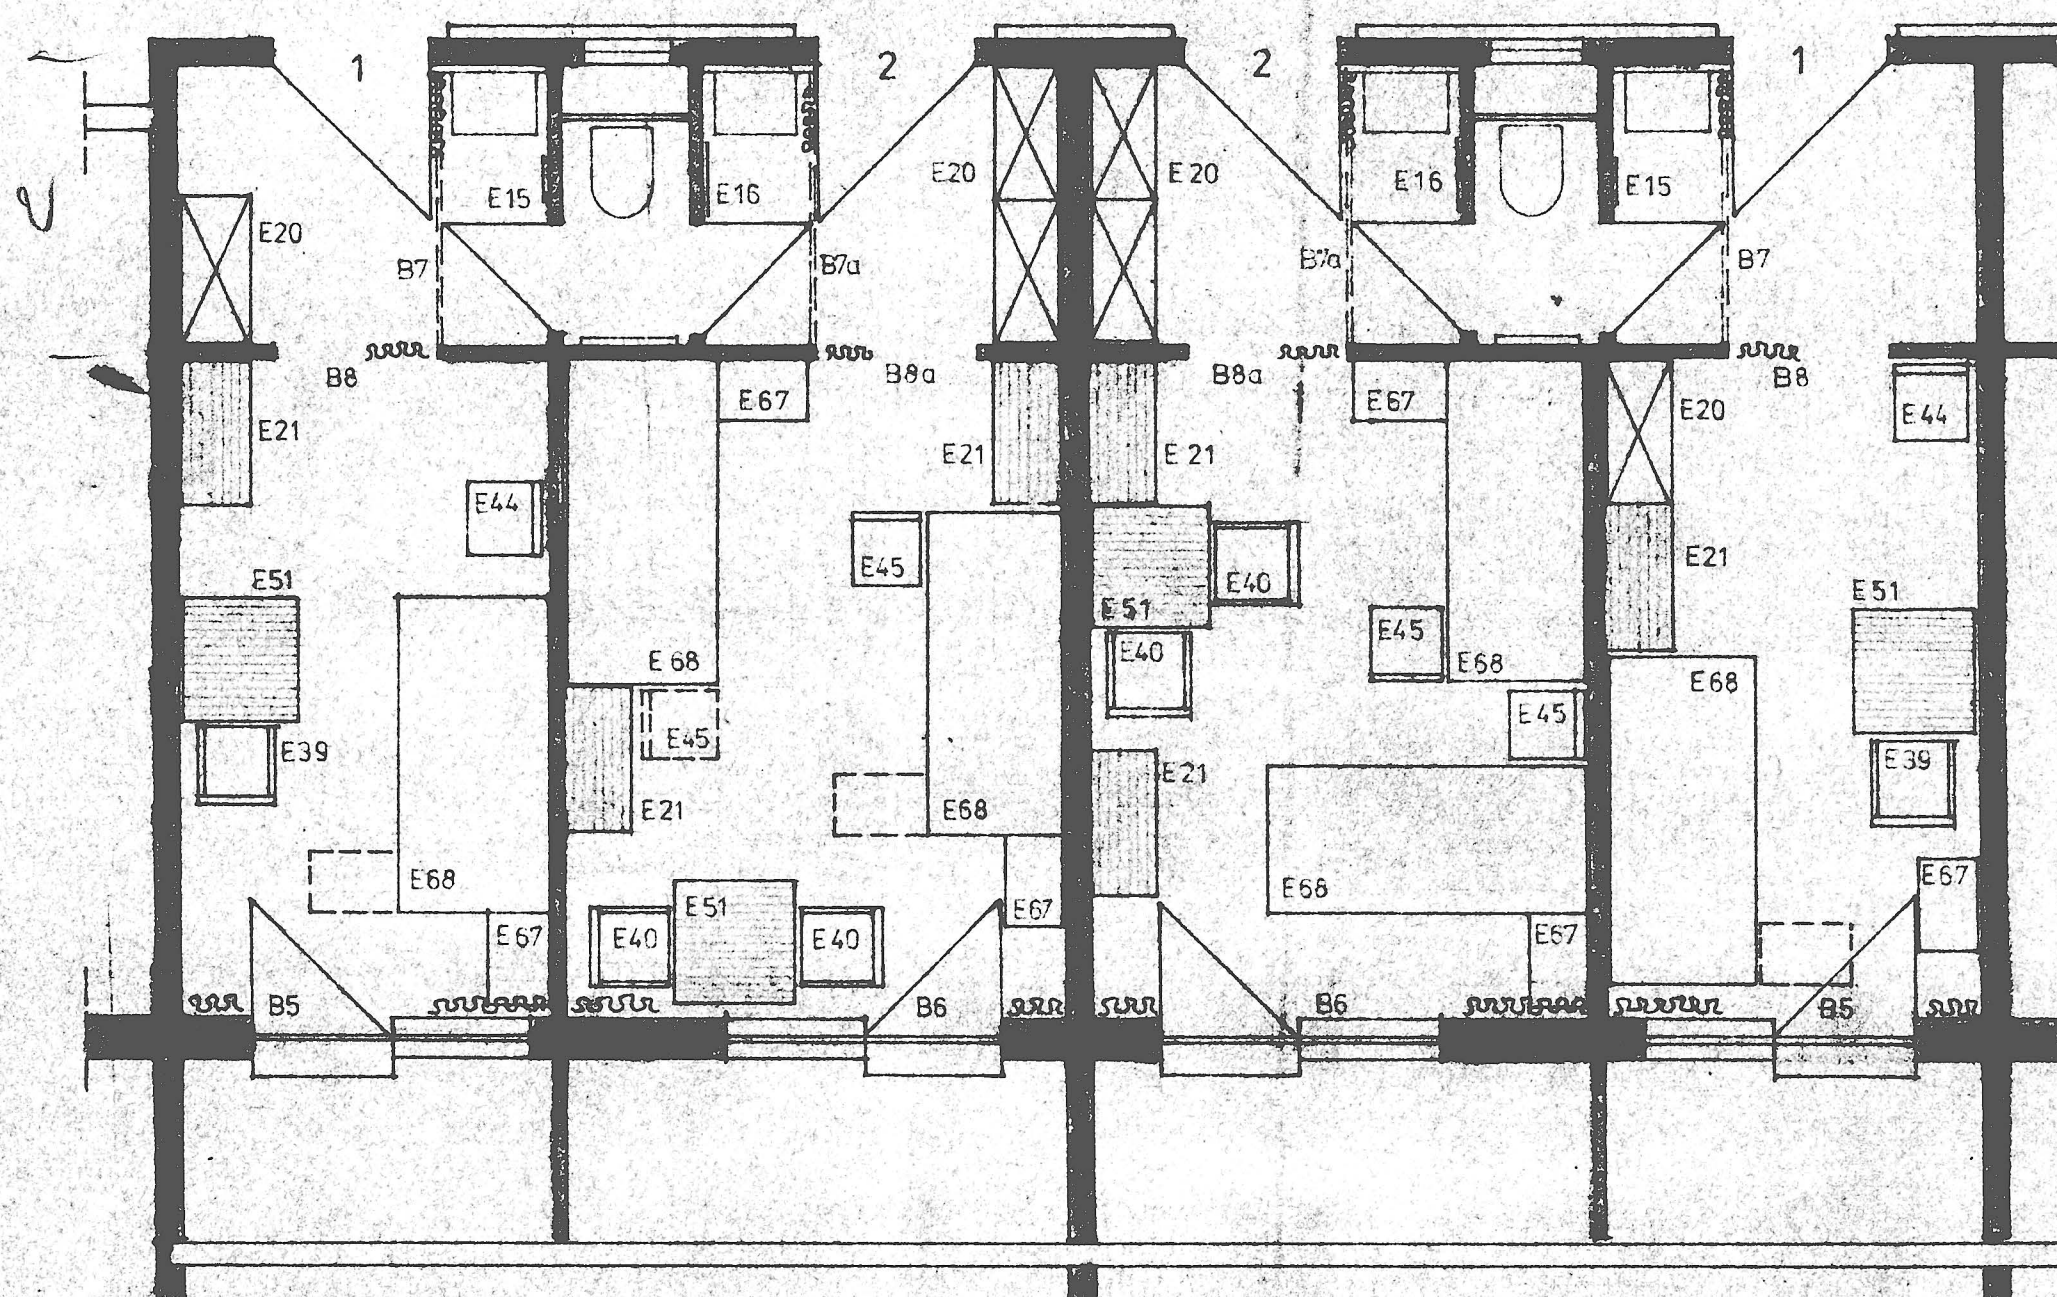

FEIERABENDBEREICH 5. + 6. OBERGESCHOSS

1 WOHN- U. SCHLAFRAUM 1PERS. 24x AUSFÜHREN INSG.
2 " " 2PERS. 24x AUSFÜHREN INSG.

INS. 853.44 m²


PFLEGEbereich 1.-4. OBERGESCHOSS

1 WOHN- U. SCHLAFRAUM 1PERS. 48x AUSFÜHREN INSG.
2 " " 2PERS. 48x AUSFÜHREN INSG.


INS. 1706.88 m²

ÜBERSICHTSGRUNDRISS SIEHE Z. NR. 2


VED INNENPROJEKT HALLE		BETRIEBSTEIL HALLE	
ANLAGE	1922 20	PLATZGRÖßE	0.23 m²
DATUM	SEPT. 86	PROJEKT	FAH BLANKENBURG OESIG
VERFÜGTE	HALLE	TO:	BETTENHAUS
GEZEICHNET	ta	GEZEICHNET	MÖBLIERUNGSVARIANTEN BETTZIMMER
GEÄNDERT		GEÄNDERT	
		1:50	

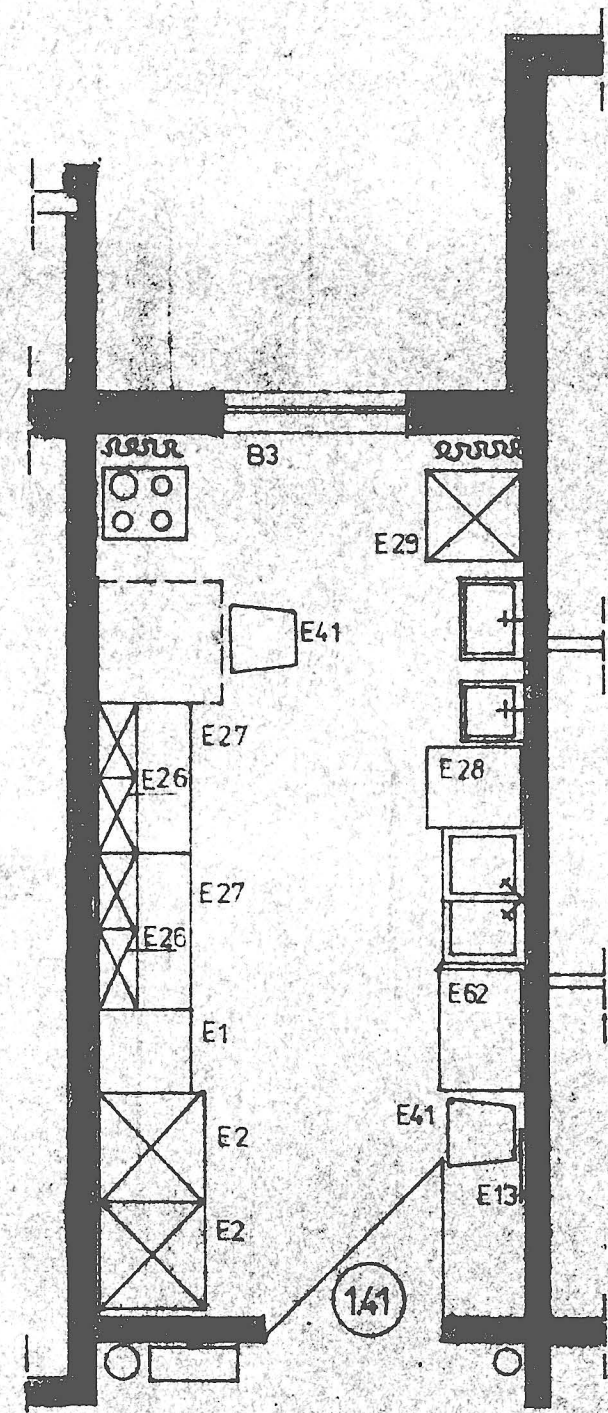


5+6. GESCHOSS
TEEKÜCHE
FEIERABENDBER.
16,67 m²

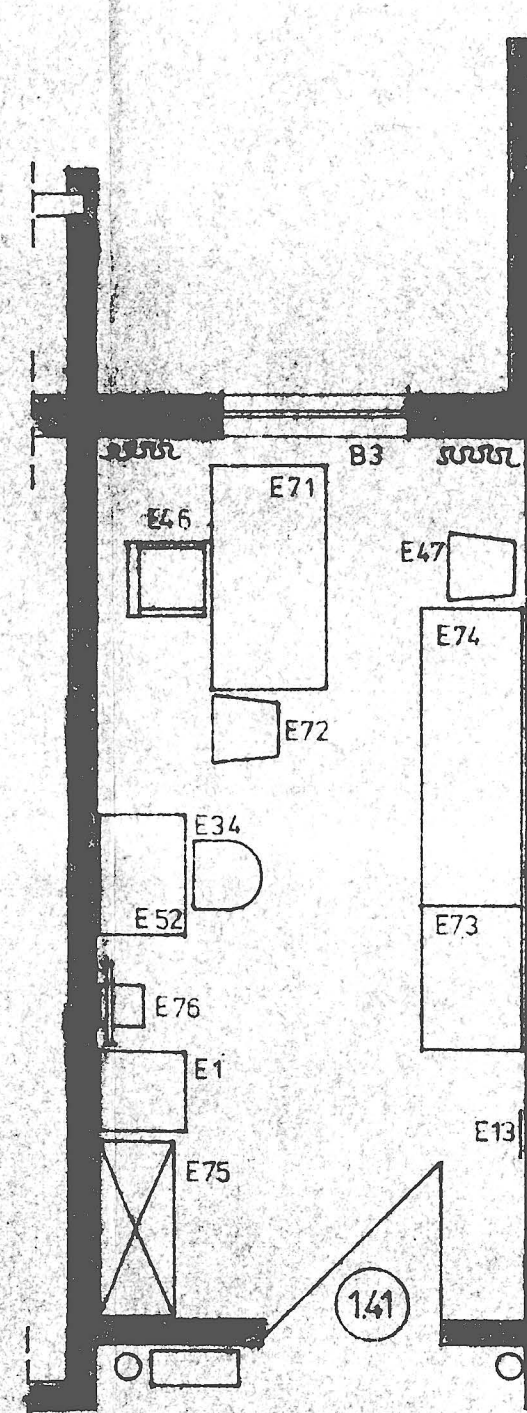


1-4. GESCHOSS
STATIONSZIMMER
PFLEGEAREICH
16,67 m²

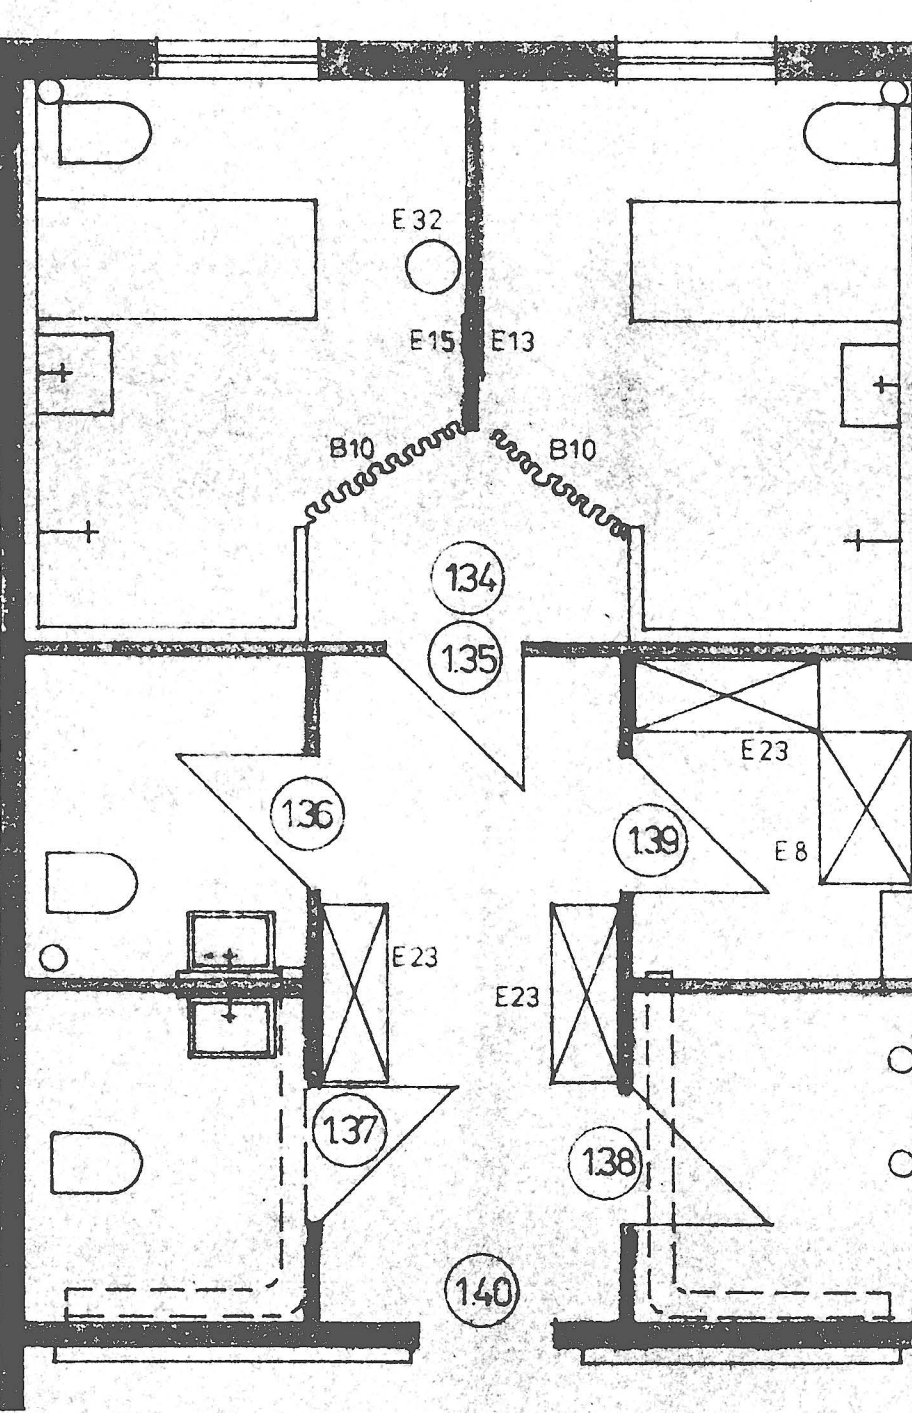


1-6. GESCHOSS BAD / WC
42,66 m²

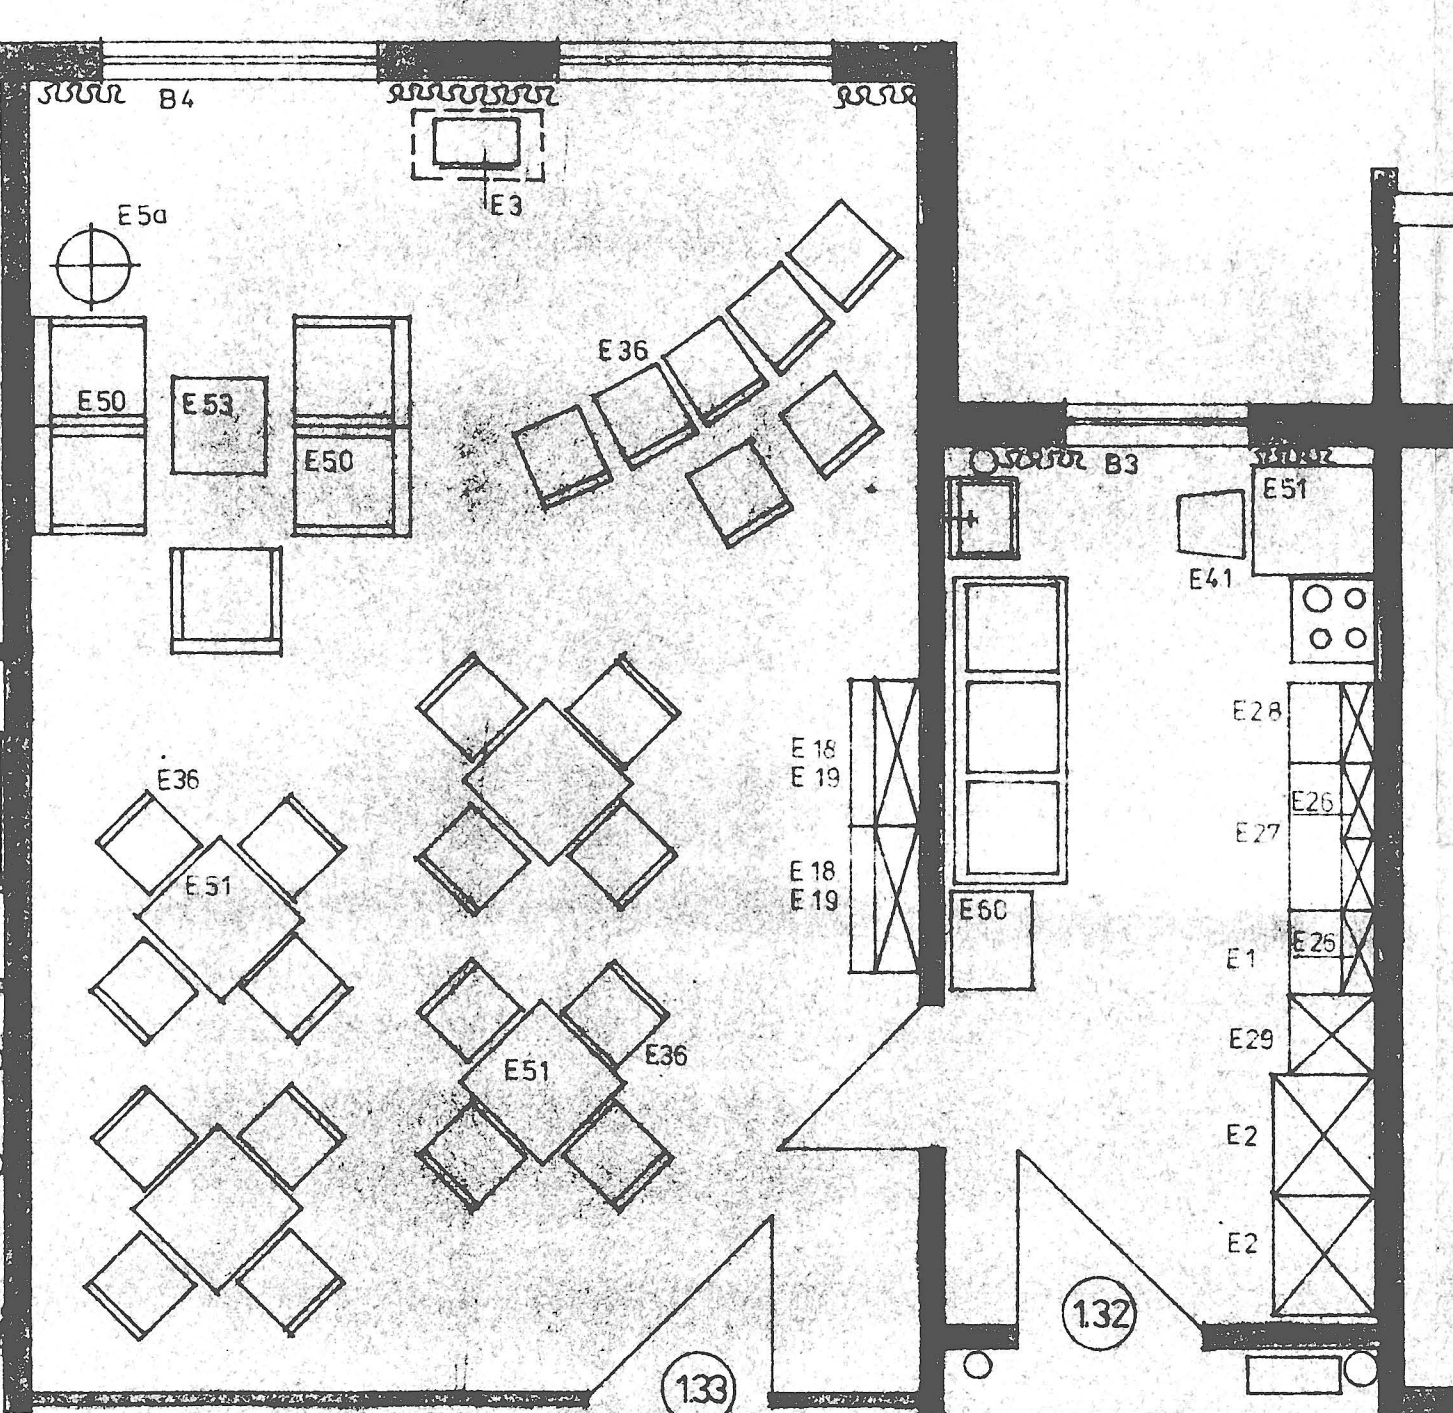

1-6. GESCHOSS GEMEINSCHAFTSRAUM /
CLUBRAUM
50,01 m²

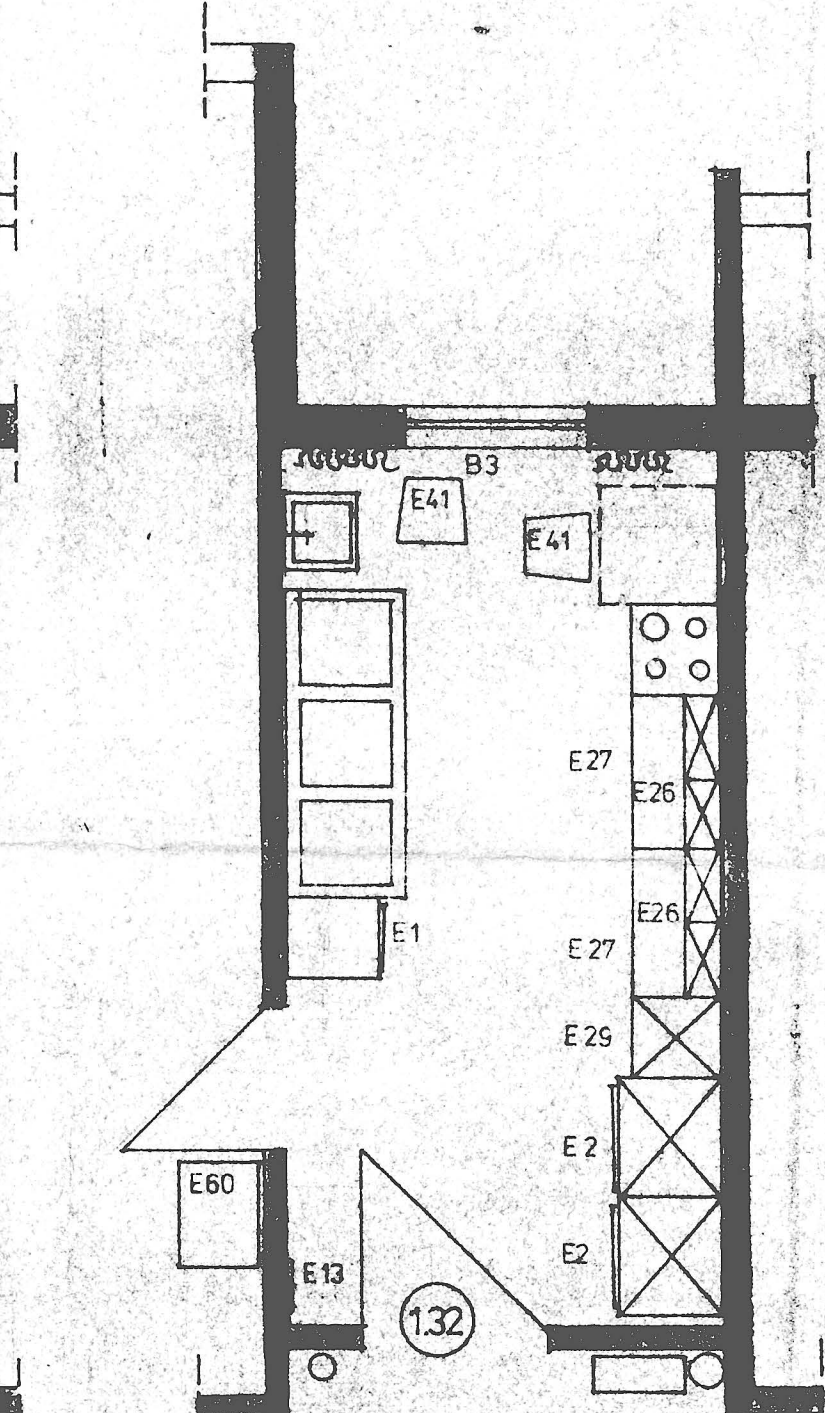

5+6. GESCHOSS
TEEKÜCHE
FEIERABENDBER.
16,67 m²

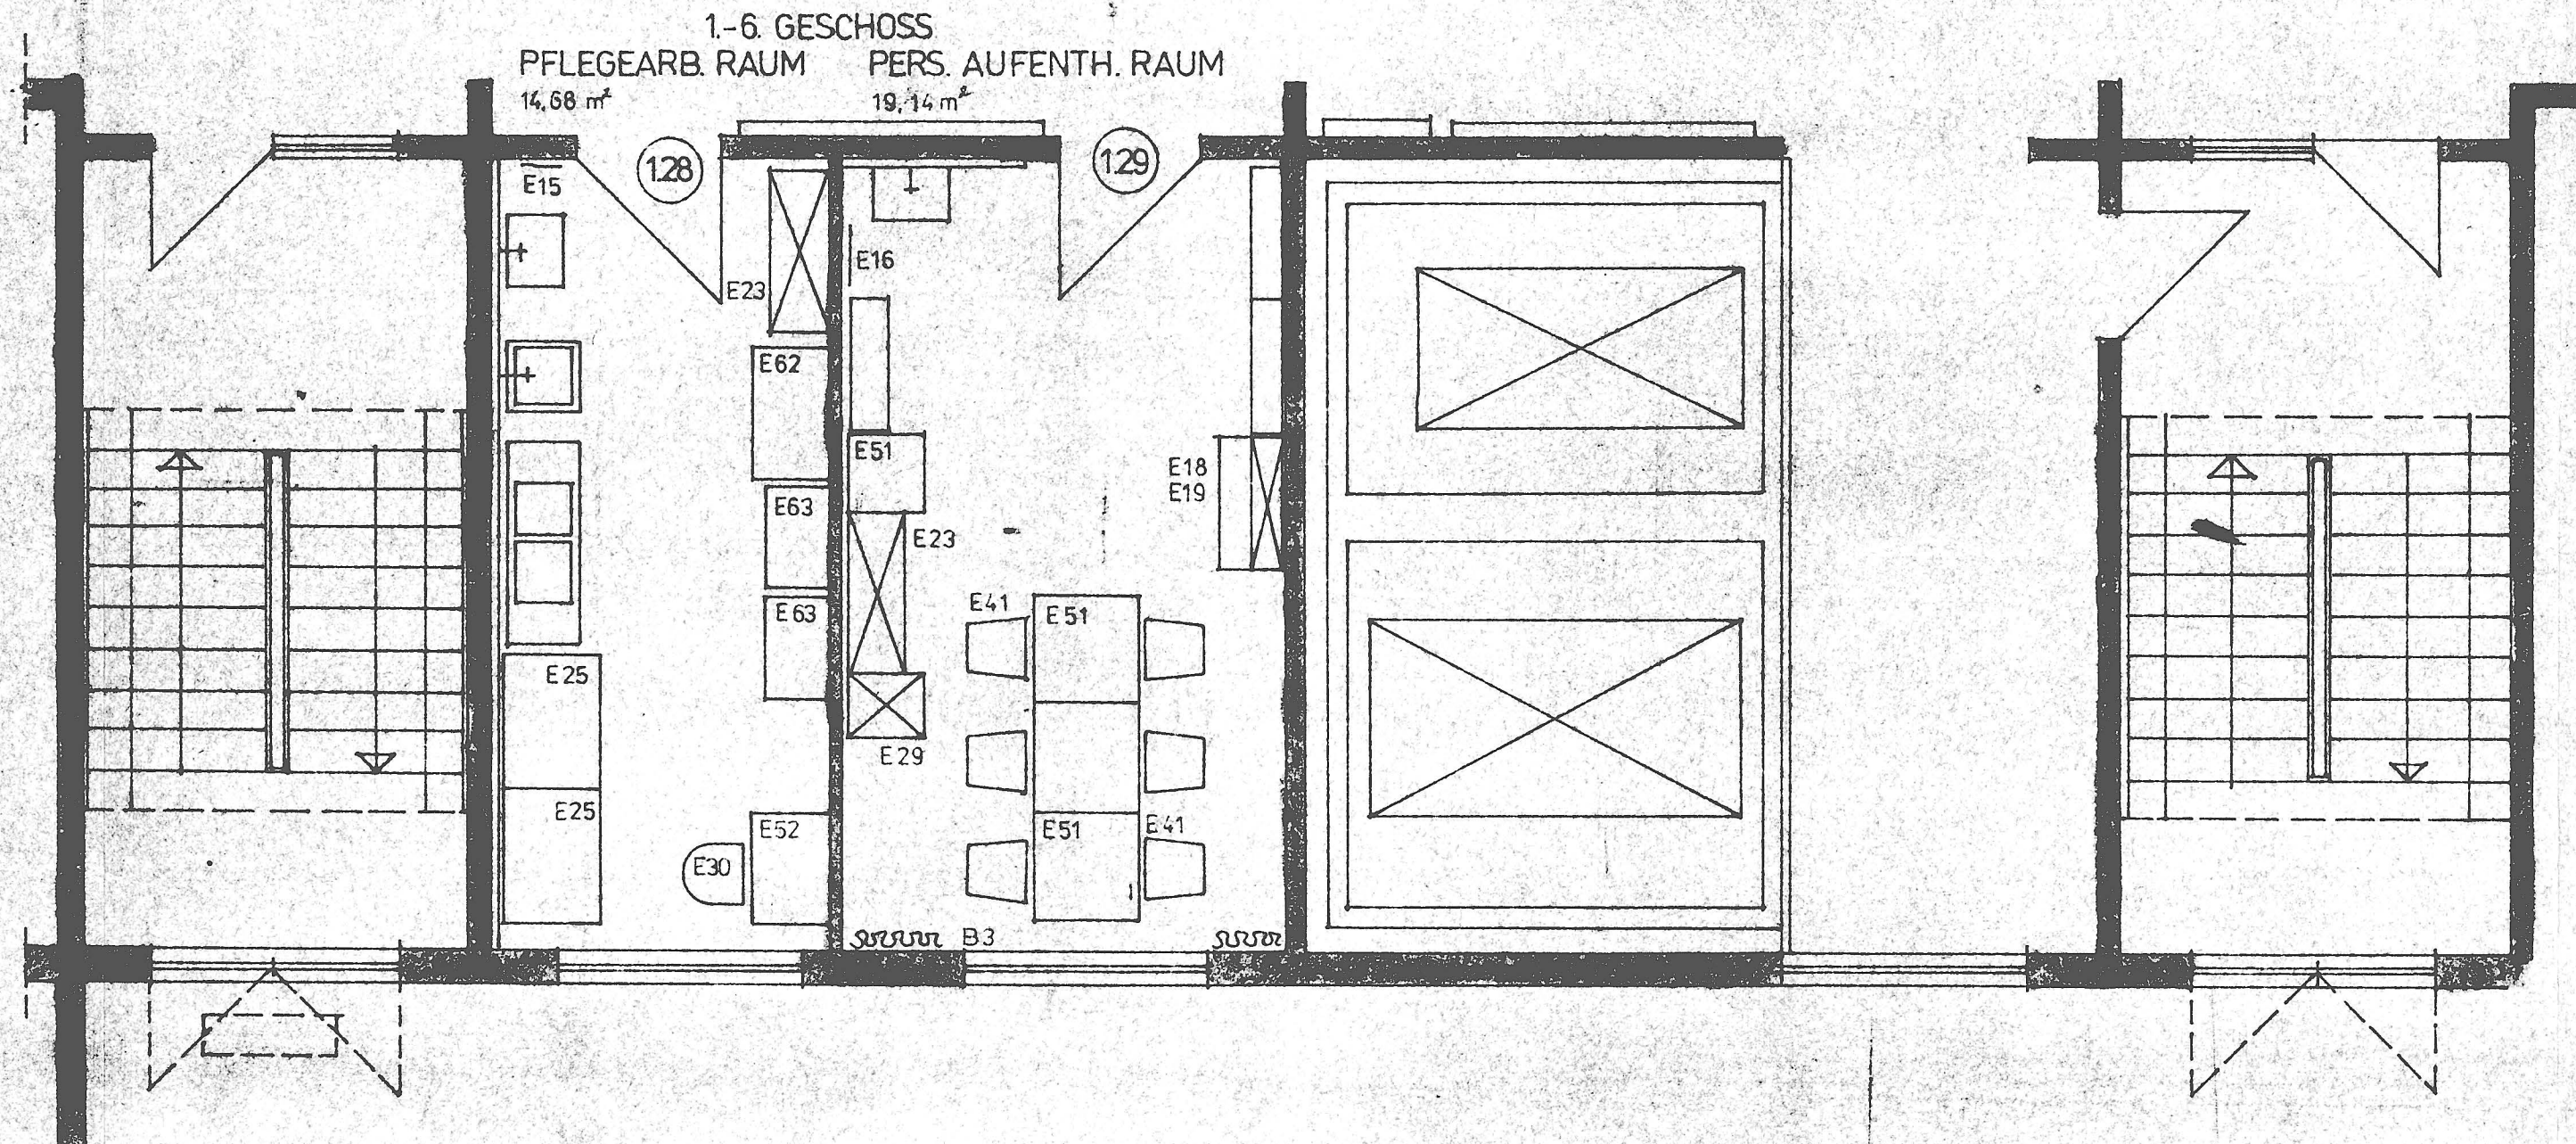

1-6. GESCHOSS
PFLEGEAREICH. RAUM PERS. AUFENTH. RAUM
14,68 m² 19,14 m²

ÜBERSICHTSGRUNDRISS SIEHE Z.NR. 2

VER INNENPROJEKT HALLE			
BETRIEBSTEIL HALLE			
AU	1922 20	0,29 m ²	
SEPT 86	FAH BLANKENBURG GESIG	6	
HALLE	TO: BETTENHAUS		
GEANDERT	MÖBLIERUNGSGRUNDRISS 1-6. GESCHOSS MITTE		
			1:50