

VEB (B)

Wohnungsbaukombinat Potsdam

Träger des Vaterländischen Verdienstordens

Kombinatsdirektor



77

Feierabendheim

201 Plätze

WBK Potsdam

Ministerrat der DDR
MFB

Leiter der Abt. Wuf d
örtlichen Bauwesens

Scharrenstr. 2 - 3

Berlin

L 1 0 2 6

Ihr Zeichen

Ihre Nachricht

Unsere Nachricht

Unser Zeichen
(bei Rückantwort
unbedingt angeben)

Hausapparat

Tag

Gy. Karzow
Antw.

Ka 20.XI.

6.11.87

Dokumentation zu Feierabend- und Pflegeheim
201 HPL - WV-Projekt

Werter Genosse Dr. Steger!

In der Anlage erhalten Sie gemäß Anforderung
vom 27.8.1987 eine Dokumentation zu o.g.
Projekt.

Den Verzug bitten wir zu entschuldigen.

Mit sozialistischem Gruß

Anlage

Obering. Brock
Kombinatsdirektor

Ministerium für Bauwesen
Fernruf: 870
Potsdam 1311

Abteilung Wirtschaft und Technik
des örtlichen Bauwesens

Fing.: 16 Tgl.-Nr.: 3680

weil: an: *Quinn H. Laund*
Termin: *6.11.*

Fragespiegel zur Erzeugnisübersicht Feierabendheim mit
Pflegestation

- 1.) VEB (B) WBK Potsdam
- 2.)
- 3.) Feierabend- und Pflegeheim 201 HPL, MZL N 0602
- 4.) Bearbeitungsstand 5/86, wurde bereits angewandt
- 5.) 201 Heimplätze
- 6.) Die Gliederung erfolgt nach Bauwerksteilen (BWT)

BWT I	Sozialtrakt
BWT II	Verbinder
BWT III	Wohnhaus
BWT IV	Wohnhaus

7.) BWT I Sozialtrakt

- Laststufe 63 kN GBS 3300
bezirkliches Elementesortiment
- Hauptraster: 3600 x 3600 mm
4800 x 3600 mm
4800 x 4800 mm
- Systemlänge und Systembreite 26.850 x 14.850 mm
25.650 x 7.200 mm
19.200 x 20.850 mm
- Systemhöhe: 3.300 mm
4.960 mm Speisesaal u. Lüfterzentrale
(1½-geschossig)

BWT II Verbinder

- Laststufe 63 kN GBS 3300 bezirklich Elementesortiment
- Hauptraster 3600 x 3600 mm
- SL u. SB 14.250 x 12.450
- SH 2900 mm Keller
3300 mm 1. Geschoß

BWT III u. IV

Laststufe 63 kN WBS 70 Plattenbauweise
Haupttraster: 6000 x 6000 mm Wohnbereich
2400 x 6000 mm Flure
SL u. SB : 35.170 c 14.770 mm
26.770 x 14.770 mm
SH : 2.800 mm 6-geschossig u. 1 KG u. 1 Geschöß
Maschinenhaus

- 8.) Geschoßzahl: BWT I 1-geschossig
1 1/2-geschossig Saal, Lüfterzentrale
BWT II 1 KG
1 NG
BWT III 1 KG
u. IV 1 Geschoß Maschinenhaus
6 NG

04077

9.) Preiskennzahlen

PB 1986

	BWT I-IV
Objektpreis	
TM/NE	34,05
Bauabgabepre.	
TM/NE	50,95
IAP Ausrüst.	
TM/NE	16,90
Erstaussstattg.	
TM/NE	7,77

Eine Unterteilung in TO ist nicht möglich, da für das Objekt nur eine Gesamtermittlung existiert.

10.) Dimensionskennzahlen

		BWT I	BWT II	BWT III+IV
umb. Raum	m ³ /NE	29,59		97,62
Bruttofläche	m ² /NE	4,89	1,76	38,98
bebaute Fl.	m ² /NE	4,89	0,88	4,56
Freifläche	m ² /NE	entspr. örtlicher Bedingungen		

11.) geplante Objekt

1988	1	mit 201 HPL
1989	-	- - -
1990	2	mit 201 HPL


12.) Funktionelle Charakteristik

- Gesamtkapazität 201 HPL
 - davon Feierabendplätze 123 Pl. 61,2 %
 - " Pflegeplätze 78 Pl. 38,8 %
- Das gesamte FAH ist konstruktiv so ausgelegt, daß eine Umrüstung auf 100 % Pflegeheim möglich ist.
- 1-Bettzimmer: 65 Pl. 32,3 %
- 2-Bettzimmer: 120 Pl. 59,7 %
- 4-Bettzimmer: 16 Pl. 8,0 %
- Isolierplätze: 5 Pl.
- Alle Räume haben Türöffnungen mit 980 mm Breite, so daß Betten u. Rollstühle passieren können.
- Im WV-Projekt nicht vorgesehen
- Speisesaal: 100 Pl. 49,8 %
- Klubraum : 28 Pl. 14,0 %

Die Anzahl der Essenportionen liegt bei 300 warmen Hauptmahlzeiten. Eine standortbedingte Erhöhung der Portionen auf 500/d ist möglich.

• Stationsgrößen: 1 Halbstation 12Pl.
2 Pflegestationen a 39 Pl.
3 Feierabendstationen a 37 Pl.


- Personal: Insgesamt : 54 VbE 0,27 VbE/HPL
Bereich Wohnheim: 42 VbE 0,21 VbE/HPL
" Sozial-
trakt : 12 VbE 0,06 VbE/HPL
stärkste Schicht: 37 VbE 0,18 VbE/HPL

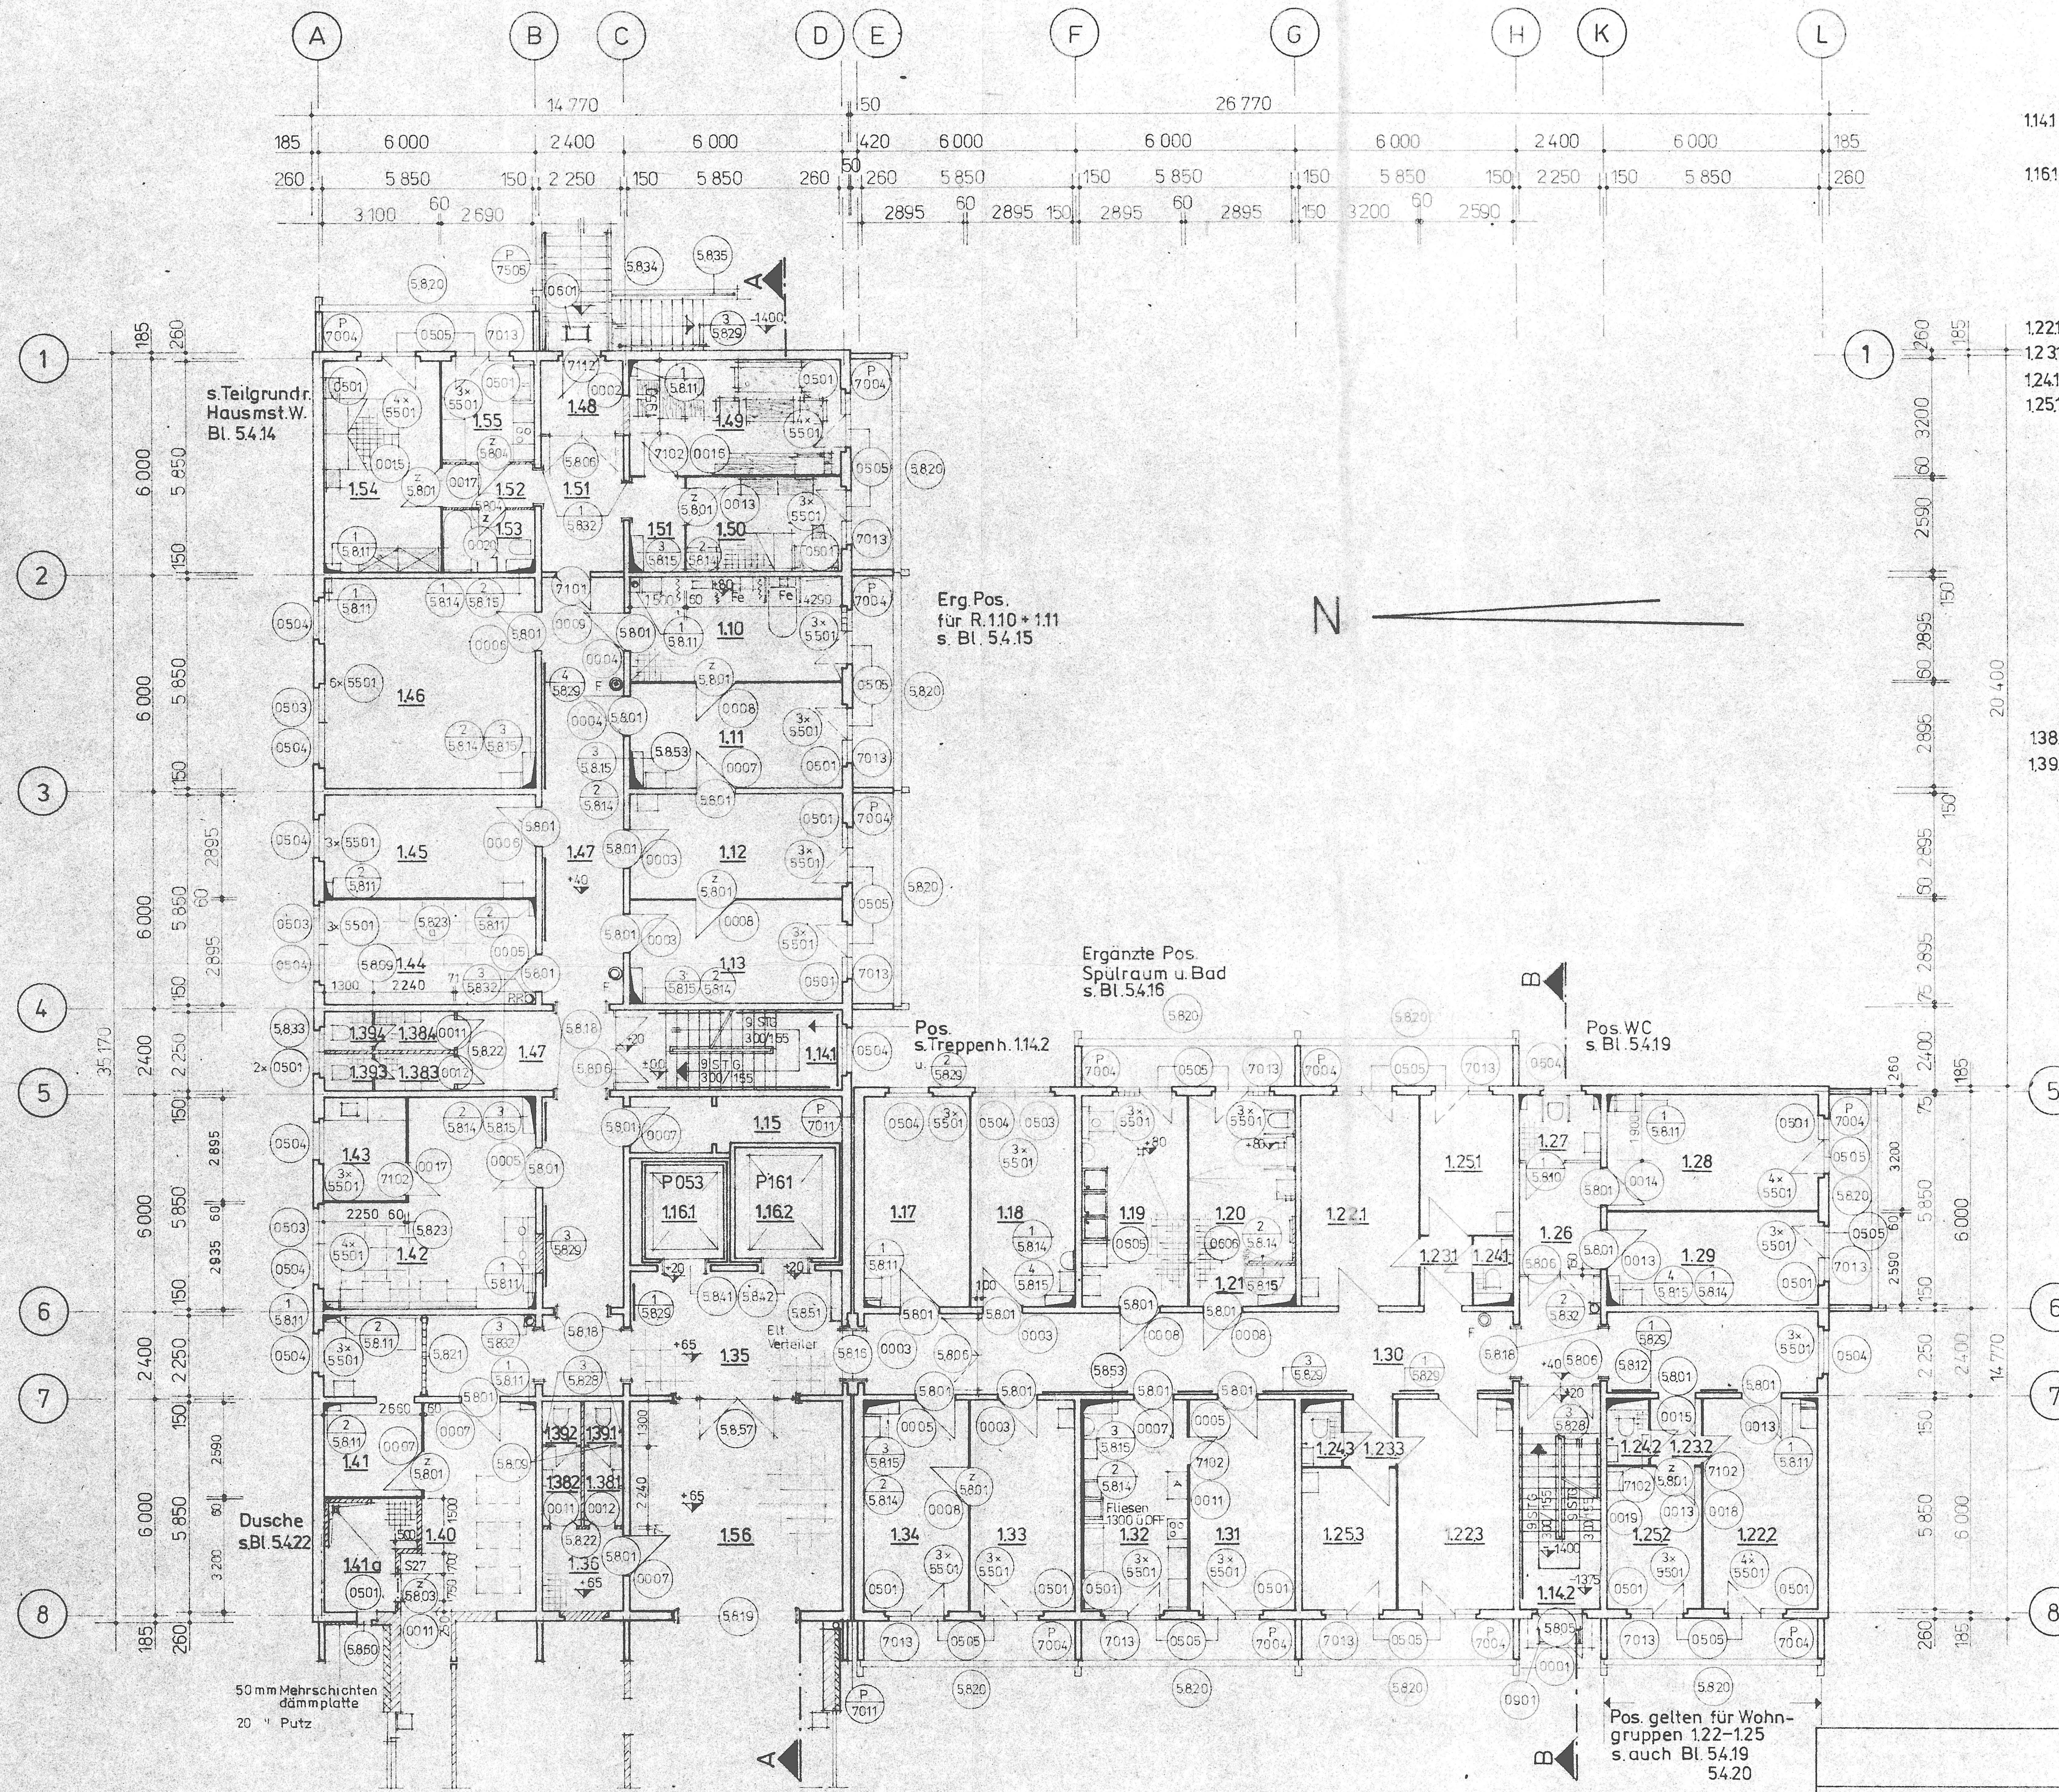


Raumbezeichnung	m ² / Umfang m	Fußboden - Nr.
1.10 HYDROTHERAPIE - RAUM	16,94 / 17,50	15
1.11 BEHANDLUNGSRAUM	16,94 / 17,50	10
1.12 ARZT	16,94 / 17,50	10
1.13 OBERSCHWESTER	16,94 / 17,50	10
1.14 TREPPENHAUS	14,17 / 17,10	22
1.15 RAUM FÜR ABFALLE	8,14 / 15,71	19
1.16 AUFZUGSANLAGE	-	-
1.17 TECHN. LEITER	16,94 / 17,50	10
1.18 STATIONSSCHWESTER	16,94 / 17,50	10
1.19 SPÜLRAUM	16,94 / 17,50	15
1.20 BAD UND DUSCHE	13,55 / 15,15	15
1.21 VORRAUM	3,18 / 8,00	20
1.22 2 BETT - ZIMMER	18,72 / 18,10	10
1.23 VORRAUM	2,77 / 6,74	13
1.24 1.243 WC	2,13 / 6,08	12
1.25 1.2531 BETT - ZIMMER	9,97 / 12,88	10
1.26 FLUR	6,86 / 10,60	13
1.27 WC / ROLLSTUHLFAHRER	4,27 / 8,30	12
1.28 2 BETT - ZIMMER	18,72 / 18,10	10
1.29 1 BETT - ZIMMER	15,15 / 16,88	10
1.30 FLUR	53,36 / 54,80	13
1.31 KLUBRAUM	16,94 / 17,50	10
1.32 TEEKÜCHE	16,94 / 17,50	13
1.33 HEIMLEITER	16,94 / 17,50	10
1.34 SEKRETARIAT	16,94 / 17,50	10
1.35 VORRAUM - AUFZUG	27,73 / 27,32	16
1.36 VORRAUM - WC	5,04 / 8,98	15
1.37 WC / ROLLSTUHLFAHRER	-	-
1.38 VORRAUM - WC	2,44 / 6,66	15
1.39 WC	1,42 / 4,78	15
1.40 ABSTELLRAUM	19,16 / 18,96	13
1.41 FRAUENRUHERAUM	12,84 / 18,50	10
1.42 FRiseur	27,49 / 23,40	10
1.43 FUSSPFLEGE	6,43 / 10,21	11
1.44 WARTEZIMMER	16,94 / 17,50	10
1.45 BESCHÄFTIGUNGSRAUM 1	16,94 / 17,50	10
1.46 BESCHÄFTIGUNGSRAUM 2	34,22 / 23,40	10
1.47 FLUR	62,29 / 66,31	13
1.48 WINDFANG	4,39 / 8,40	13
1.49 WOHNZIMMER	18,72 / 18,10	10a
1.50 KINDERZIMMER	11,11 / 13,76	10a
1.51 FLUR	12,83 / 18,54	13
1.52 FLUR	3,23 / 7,78	13
1.53 BAD UND WC	4,65 / 8,84	14
1.54 SCHLAFZIMMER	18,14 / 17,90	10a
1.55 KÜCHE	7,47 / 10,93	13
1.56 DUSCHE / PERSONAL	7,11 / 11,60	15
1.56 FOYER	34,22 / 23,40	16
Loggia	7,02 / 14,10	-

LLz 100, MGII. bzw. Mz 100 MGII.
 Einzelheiten Aufzugsanlage s. Bl. 54.06 u. 54.12 + 54.13
 ● Feuerlöscher 1W 10H unter Pos. 09.04 Ausbauliste
 ● Feuerlöscher 1CB 2L Pos. 09.05
 IIII geflieste Sohlbänke
 Pos. BLNR. Pos. bzw. BLNR.
 A = Schließfachkühlschrank


VEB WBK POTSDAM	
Feierabend- u. Pflegeheim 201 HPL	DATUM MAY 1983
GRUNDRISS M 1:100	ORIG. FORMAT A1
1. GESCHOSS (EG)	MIN-RV-FORMAT A2
TECHN. LEITER	BRIGADELEITER
BEARBEITER	ZEICHNER
BLATT-NR. 2	

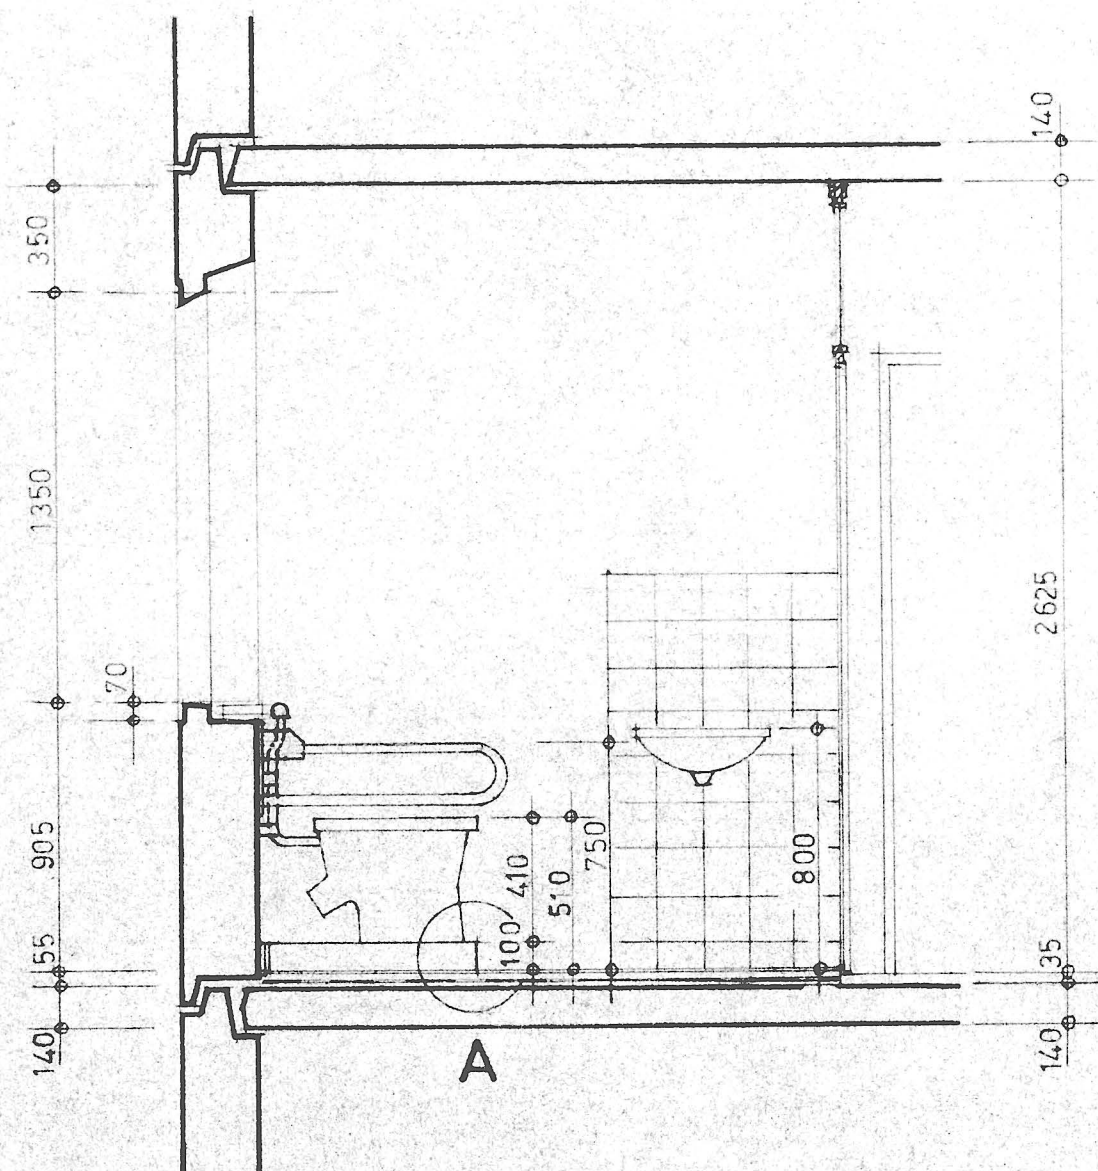


SCHNITT A-A
WC ROLLSTUHLFAHRER

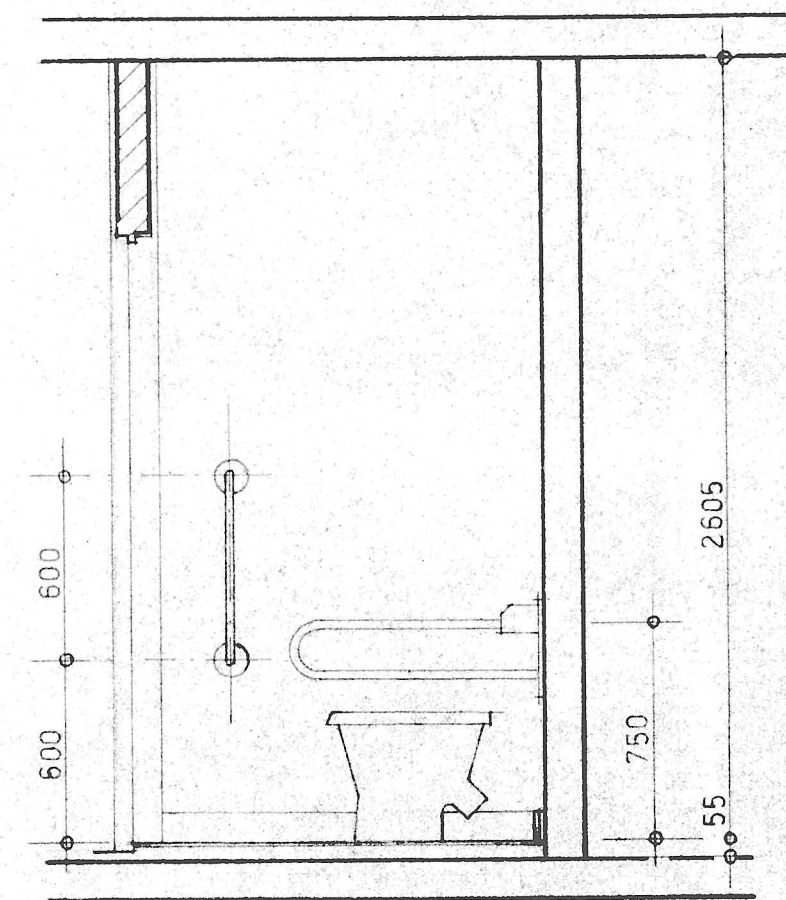


SCHNITT B-B
WC 4-BETTZIMMER

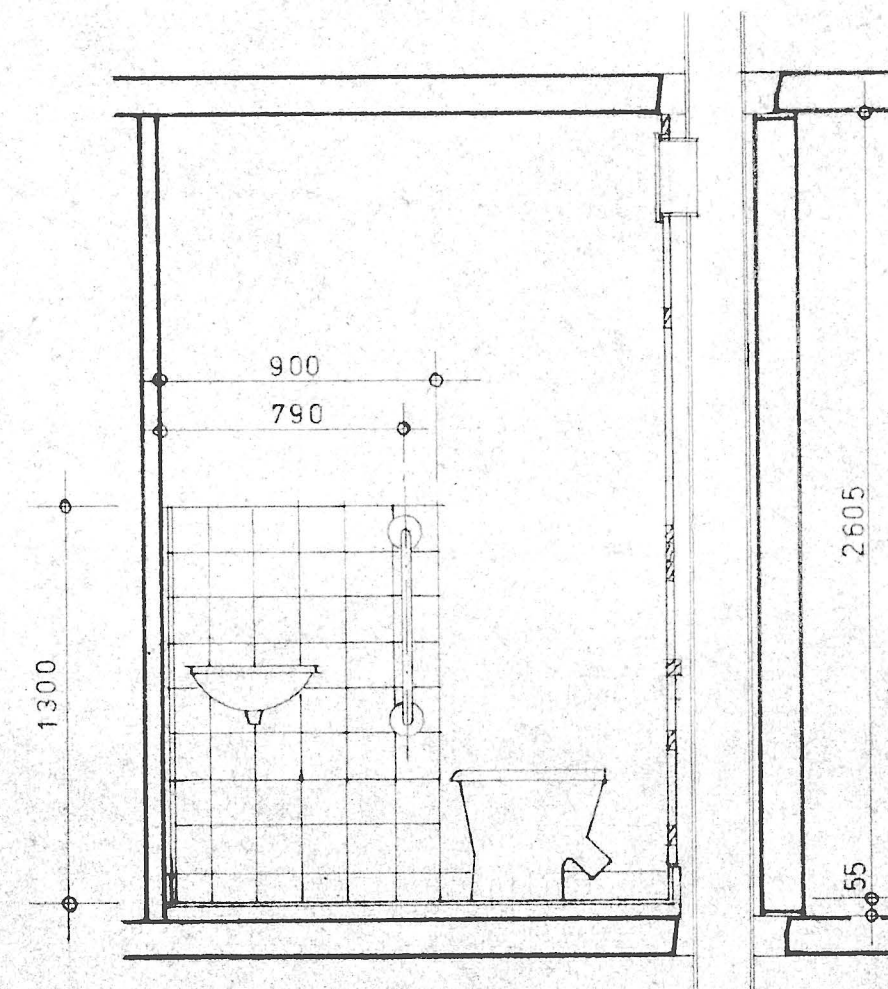





SCHNITT C-C
WC WOHNHEINHEIT

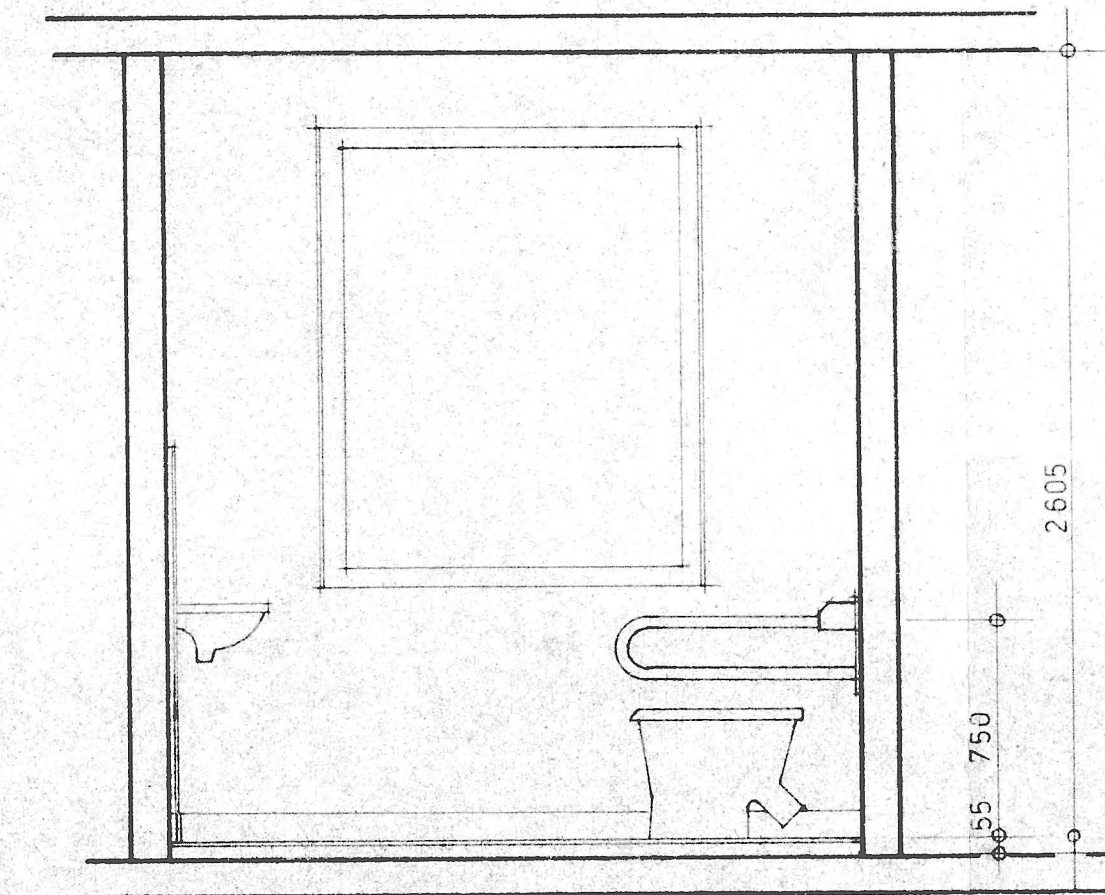

SCHNITT D-D
WC WOHNHEINHEIT

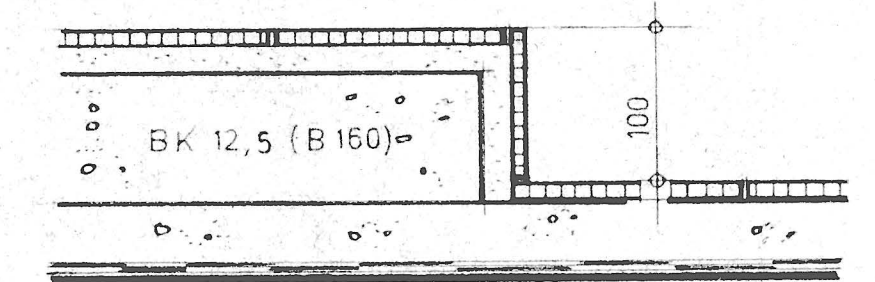

PUNKT 'A' M.1:5
SOCKEL WC-ROLLSTUHLFAHRER

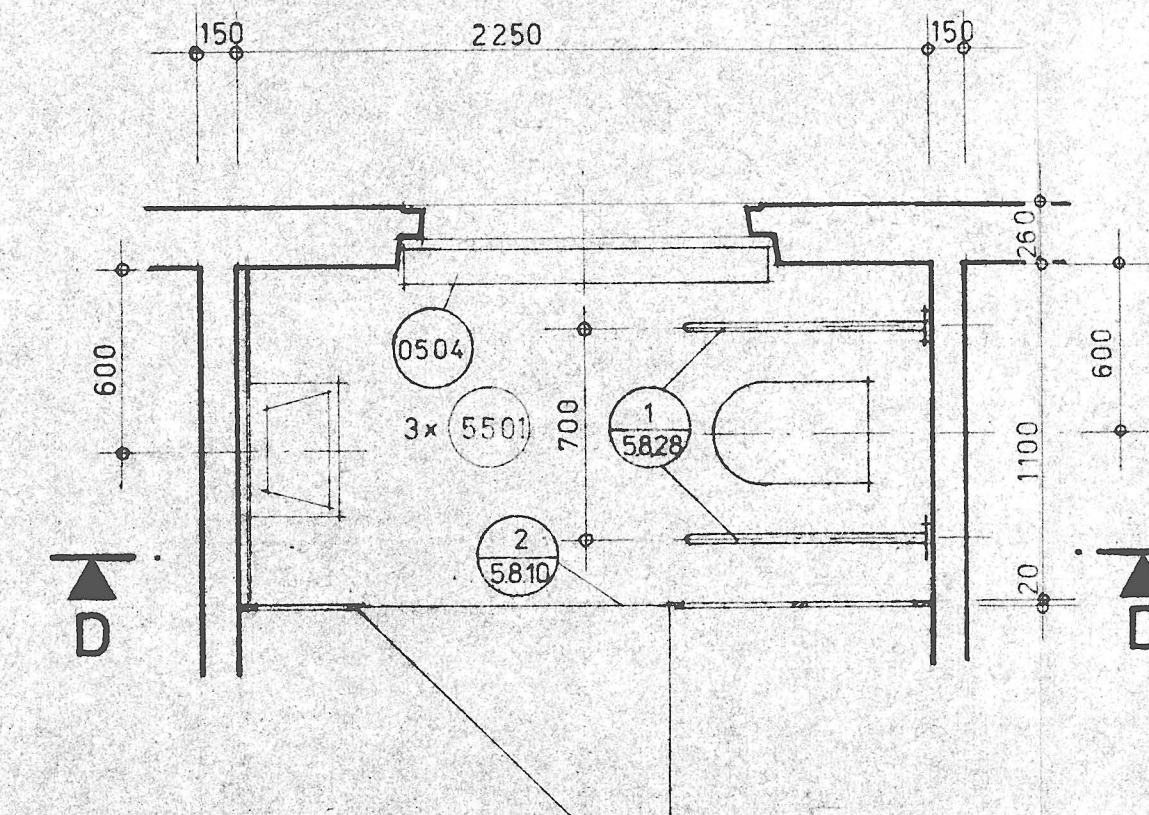
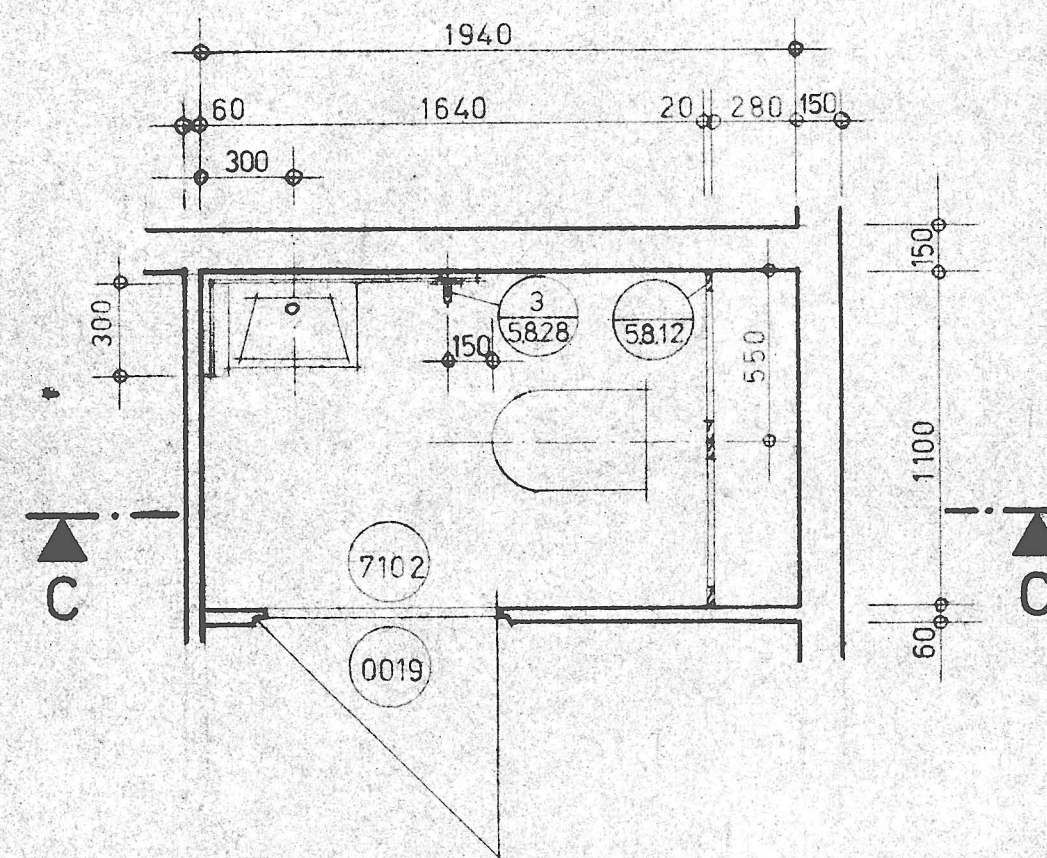
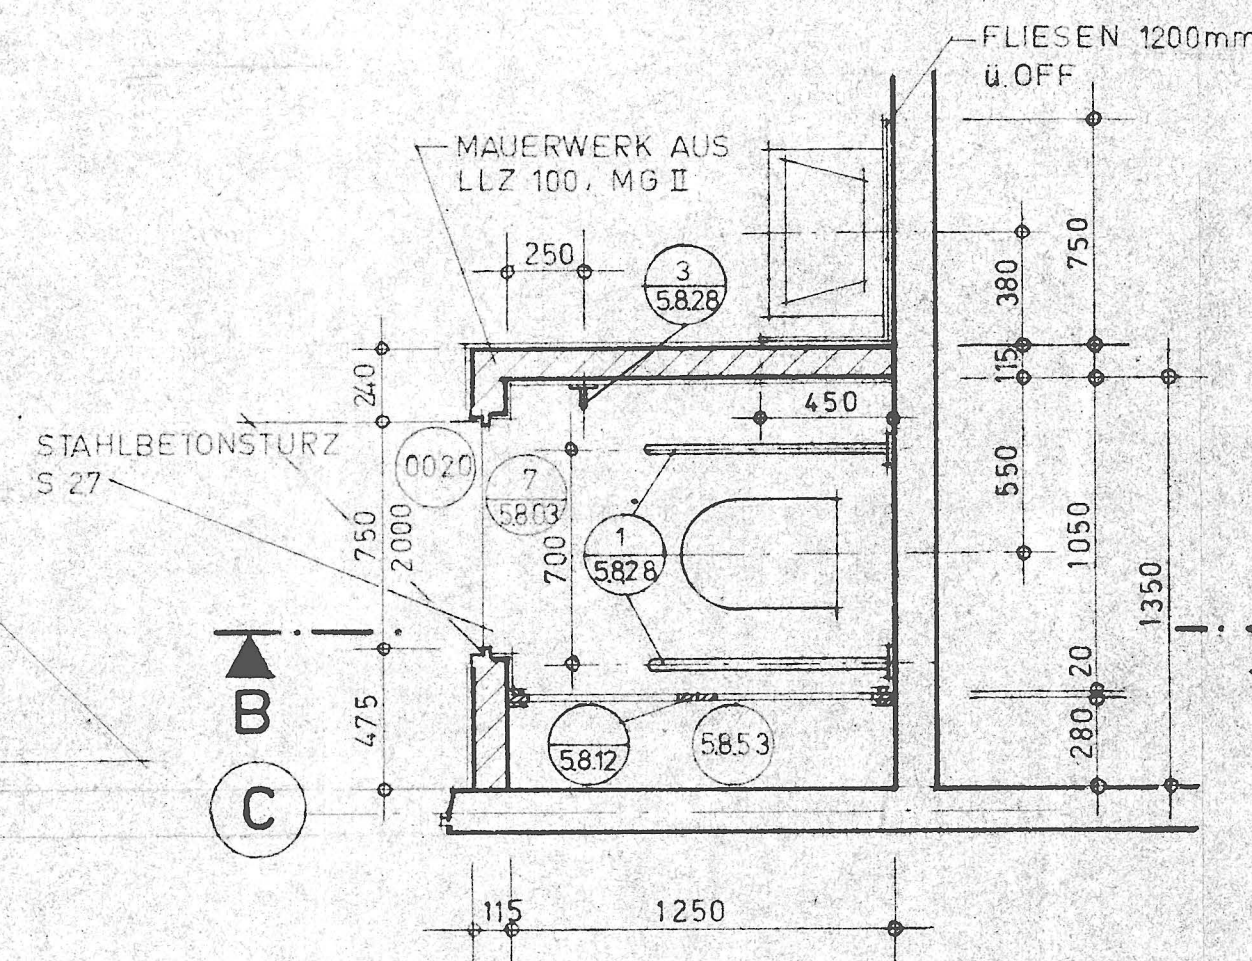
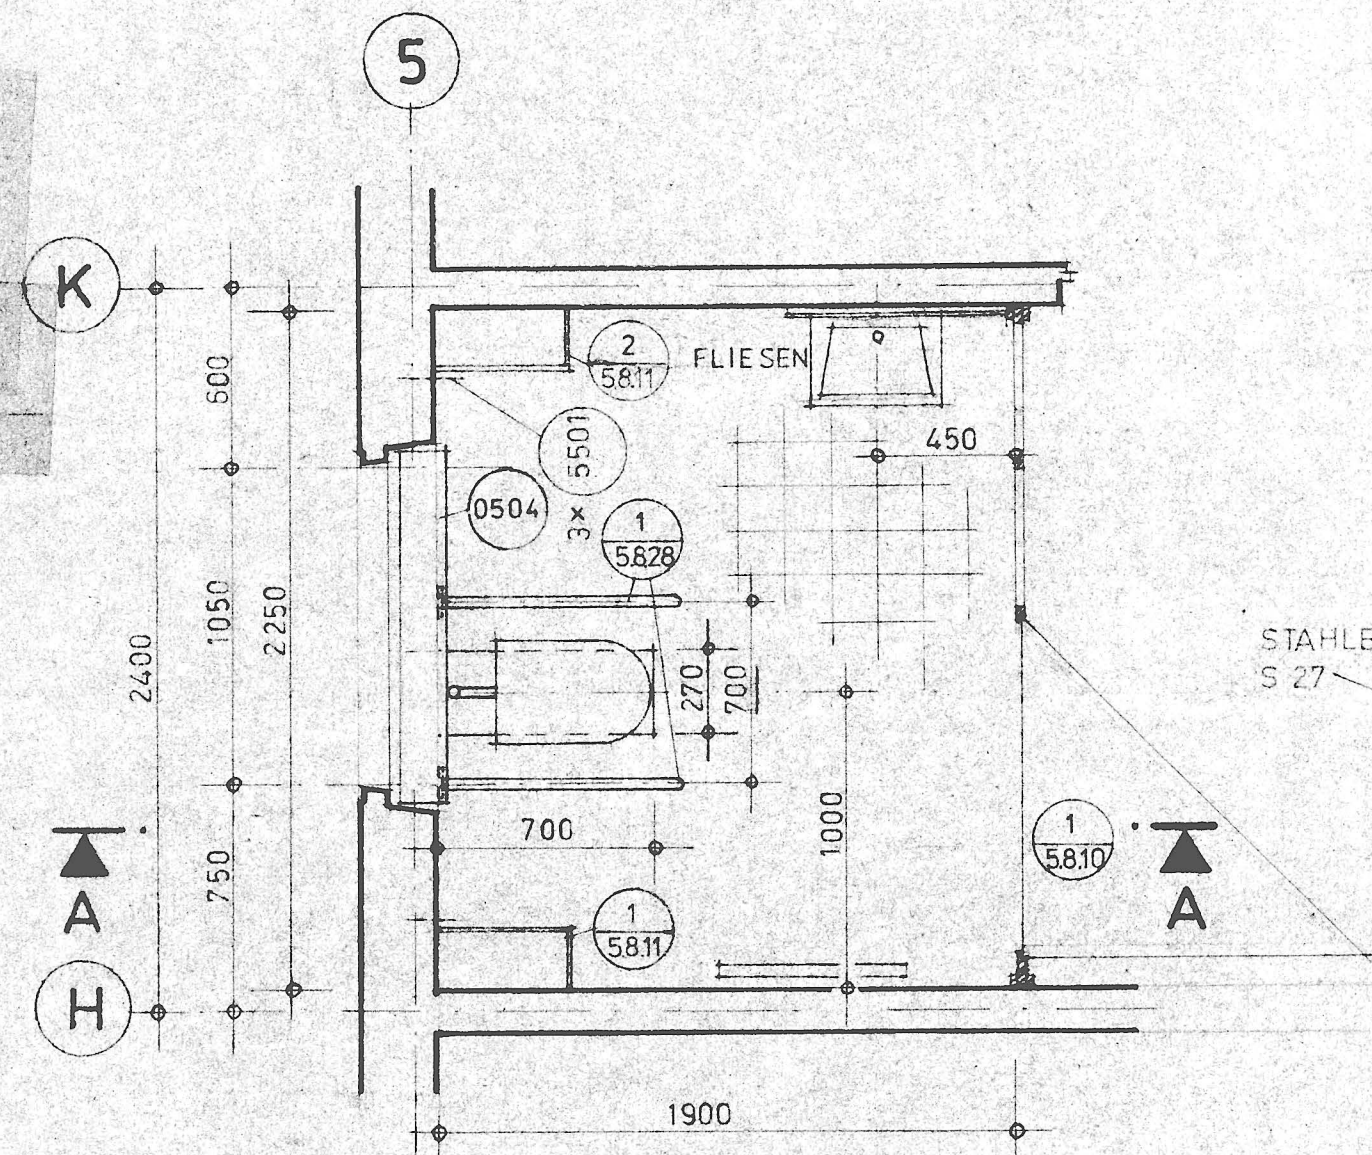


Feierabend- u. Pflegeheim 201 HPL
TEILGRUNDRISS U. SCHNITTE TOILETTEN M.1:25
RAUM-NR.: 1.24, 1.27, 2.12, 2.12 A, 2.21, 2.27
4.12, 4.19, 4.25


VEB WBK POTSDAM
BETRIEBSTEIL PROJEKTIERUNG

DATUM:	18.3.1983	BETTENHAUS
ORIG.-FORM. 0,37m ²	PROJEKTTEIL	
MIN.RV.-FORM.	5.4	


TECHN. LEITER	BRIGADELEITER	BEARBEITER	ZEICHNER	BLATT-NR. 19
---------------	---------------	------------	----------	--------------

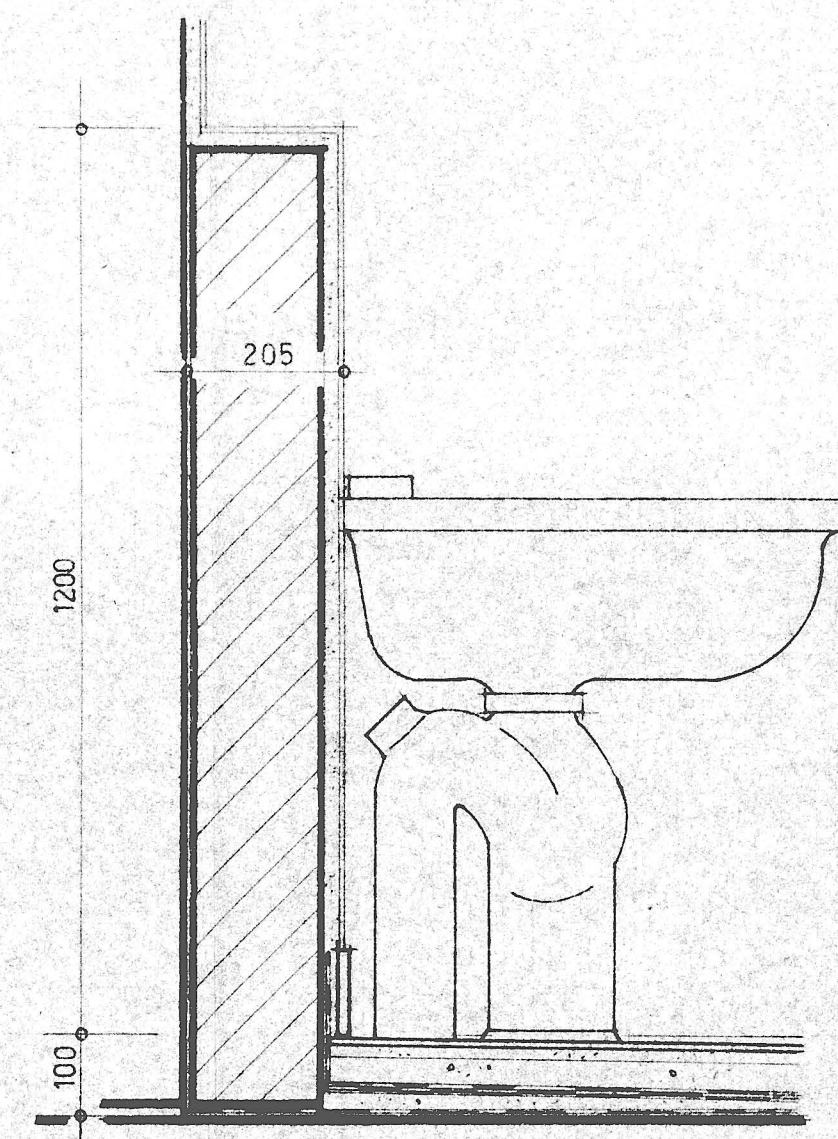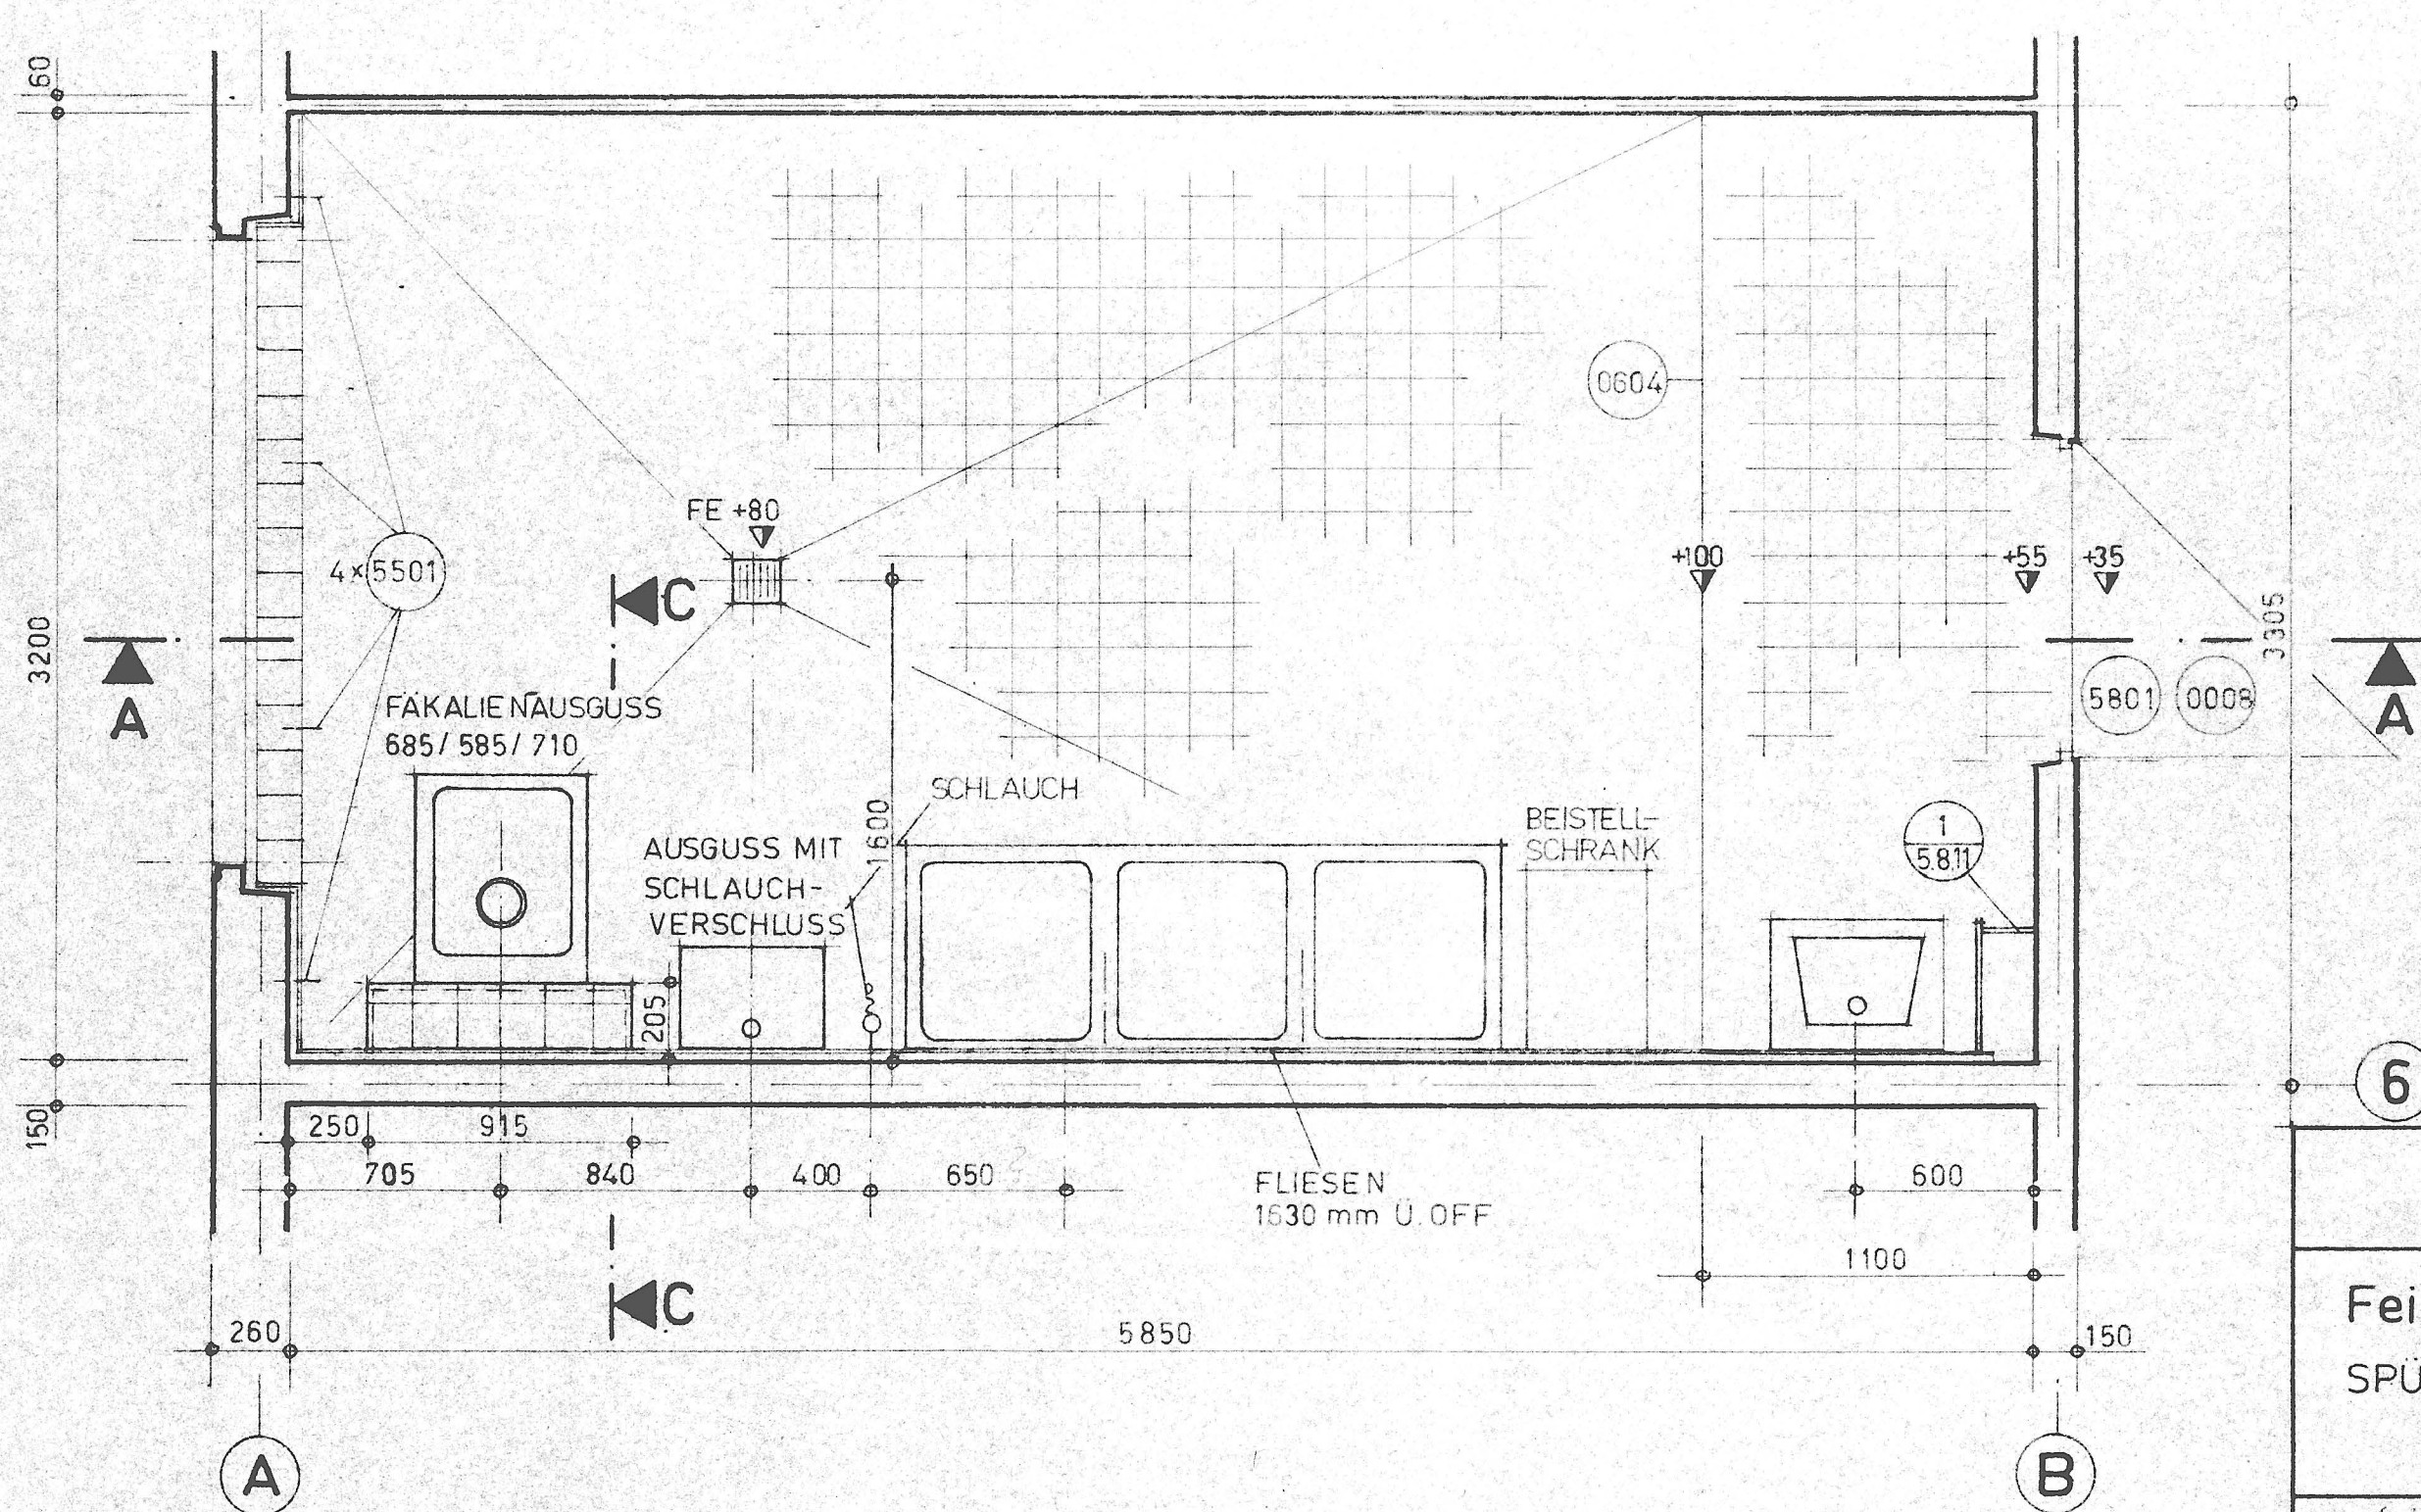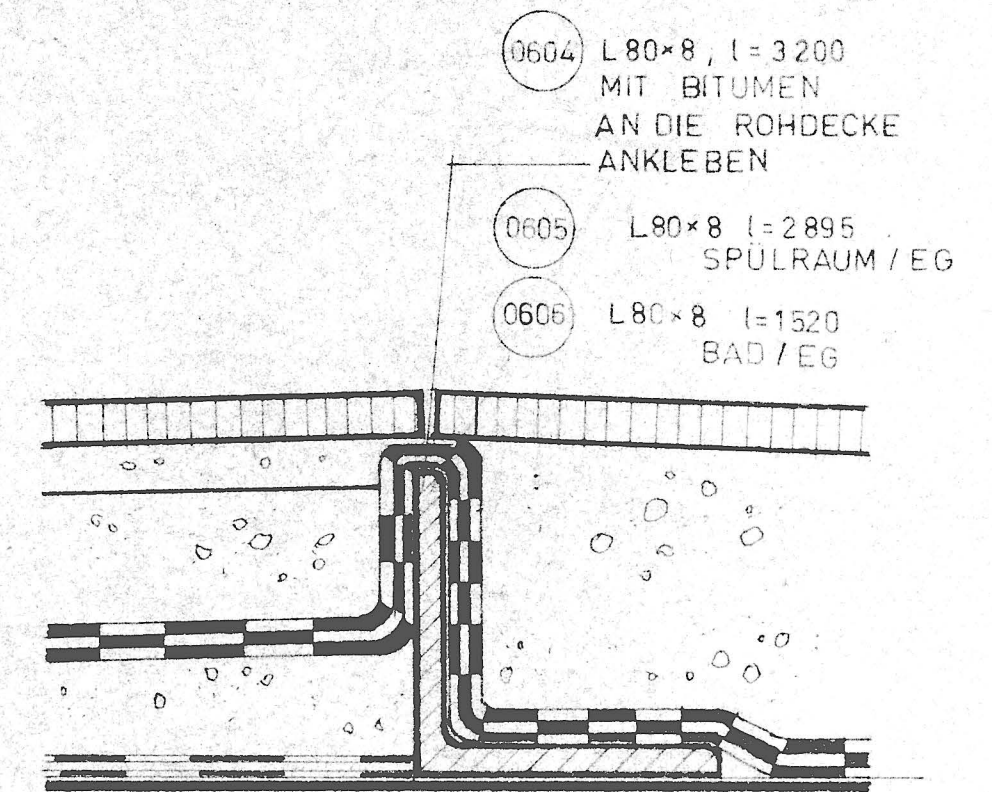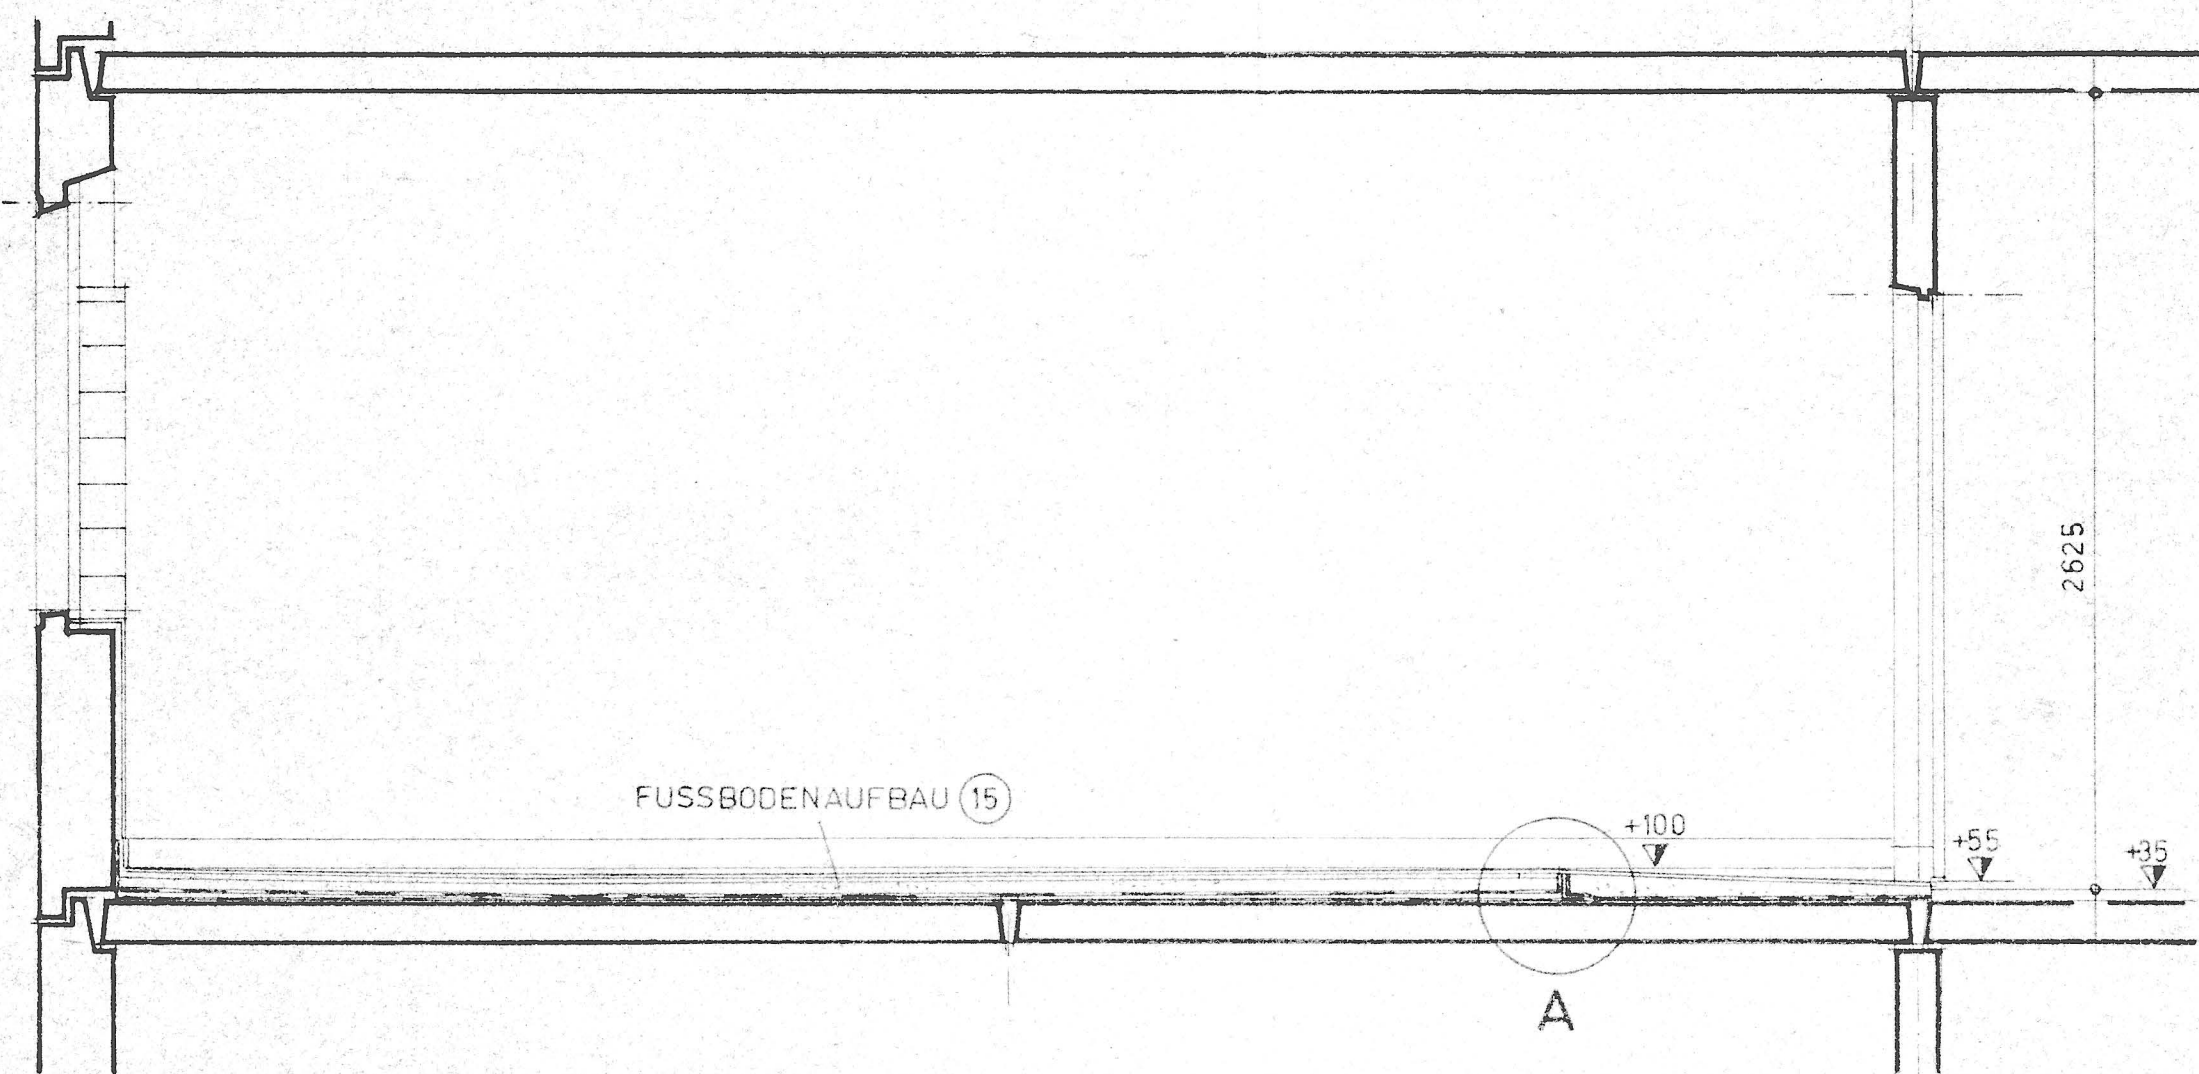


Feierabend - u. Pflegeheim 201 HPL SPÜLRAUM 2.-6. GESCHOSS			VEB WBK POTSDAM BETRIEBSTEIL PROJEKTIERUNG	
			DATUM 18.2.1983	BETTENHAUS
			ORIG.-FORM. A 2 MIN.RV.-FORM.	PROJEKTTEIL 5.4
16. <i>W. H. H.</i> TECHN. LEITER	27 <i>W. H. H.</i> BRIGADELEITER	W. H. H. BEARBEITER	Schälau ZEICHNER	BLATT-NR. 17

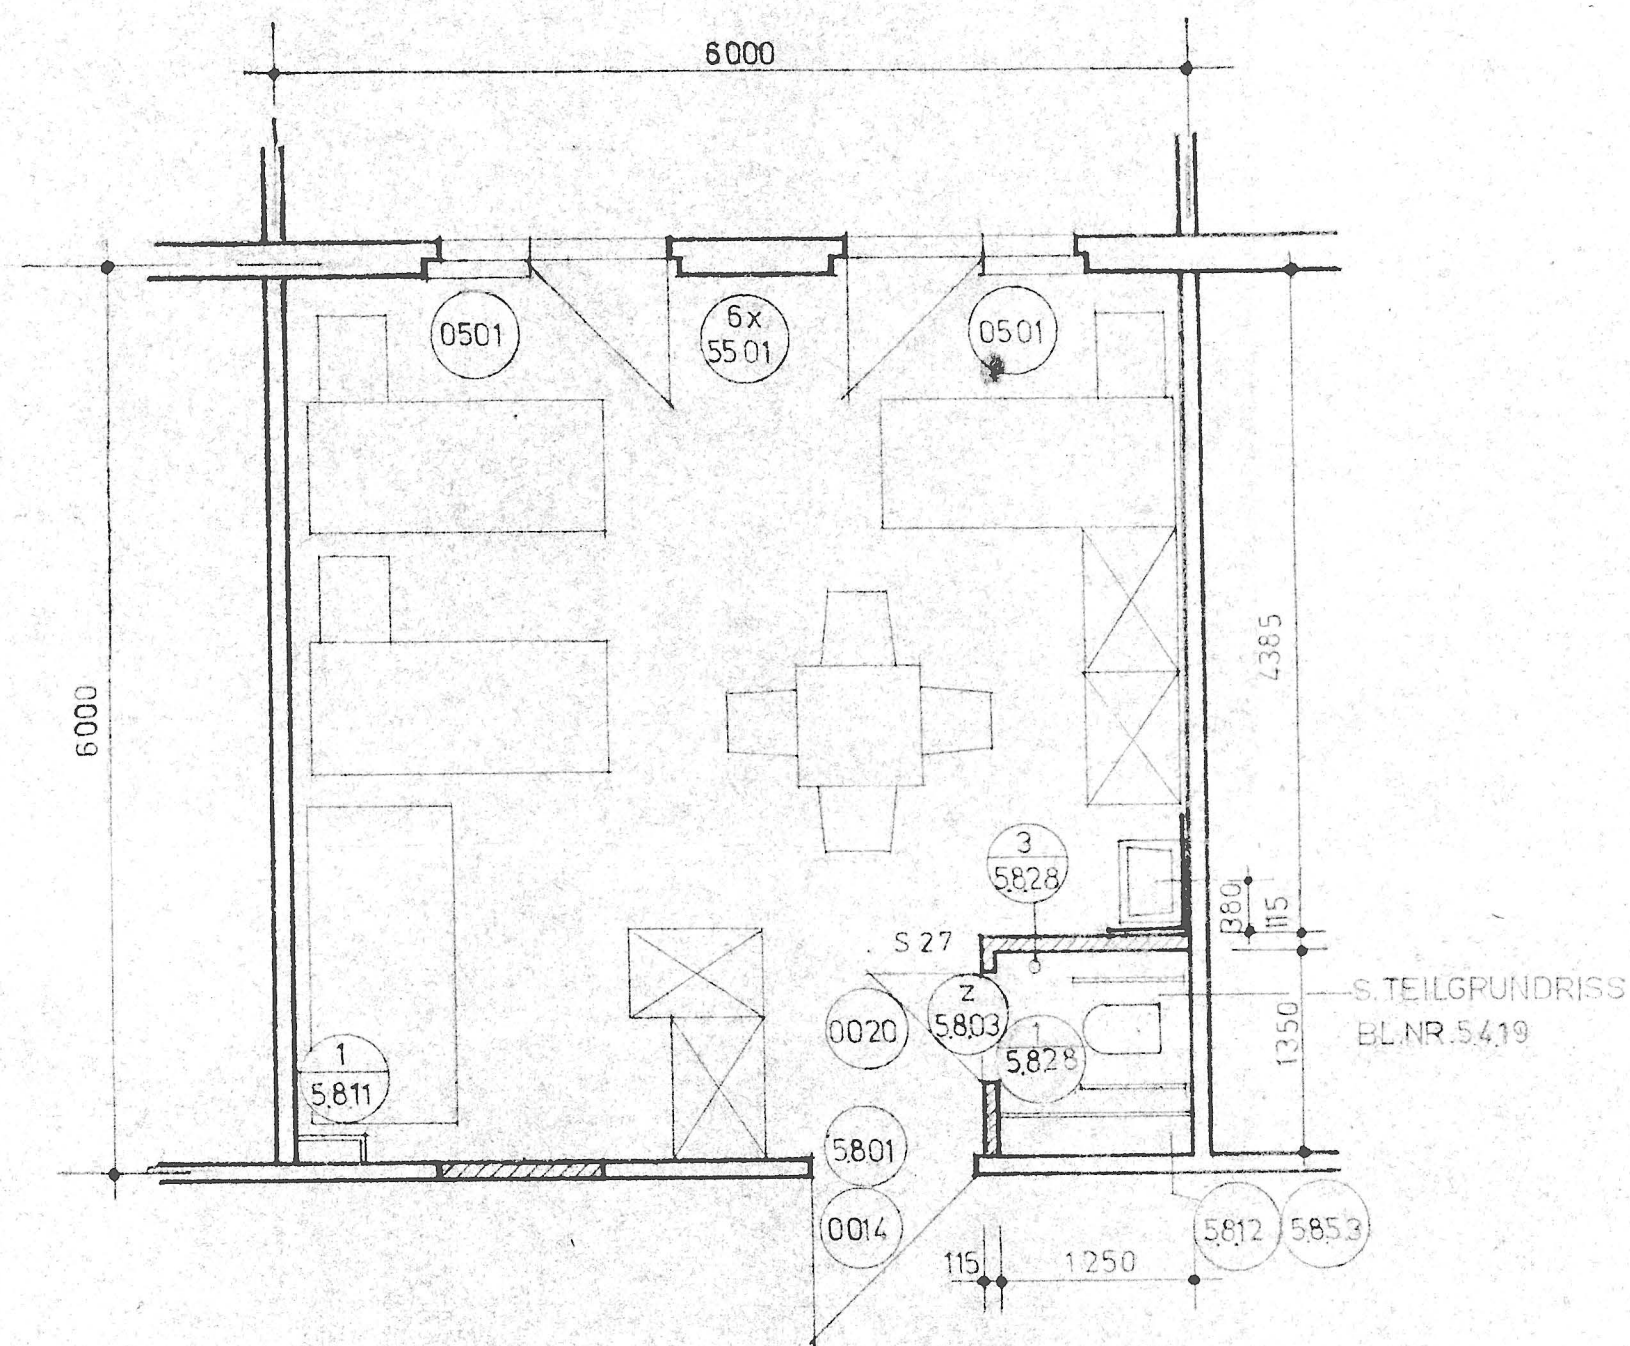

WOHN-SCHLAFEINHEIT FÜR 4 PERSONEN

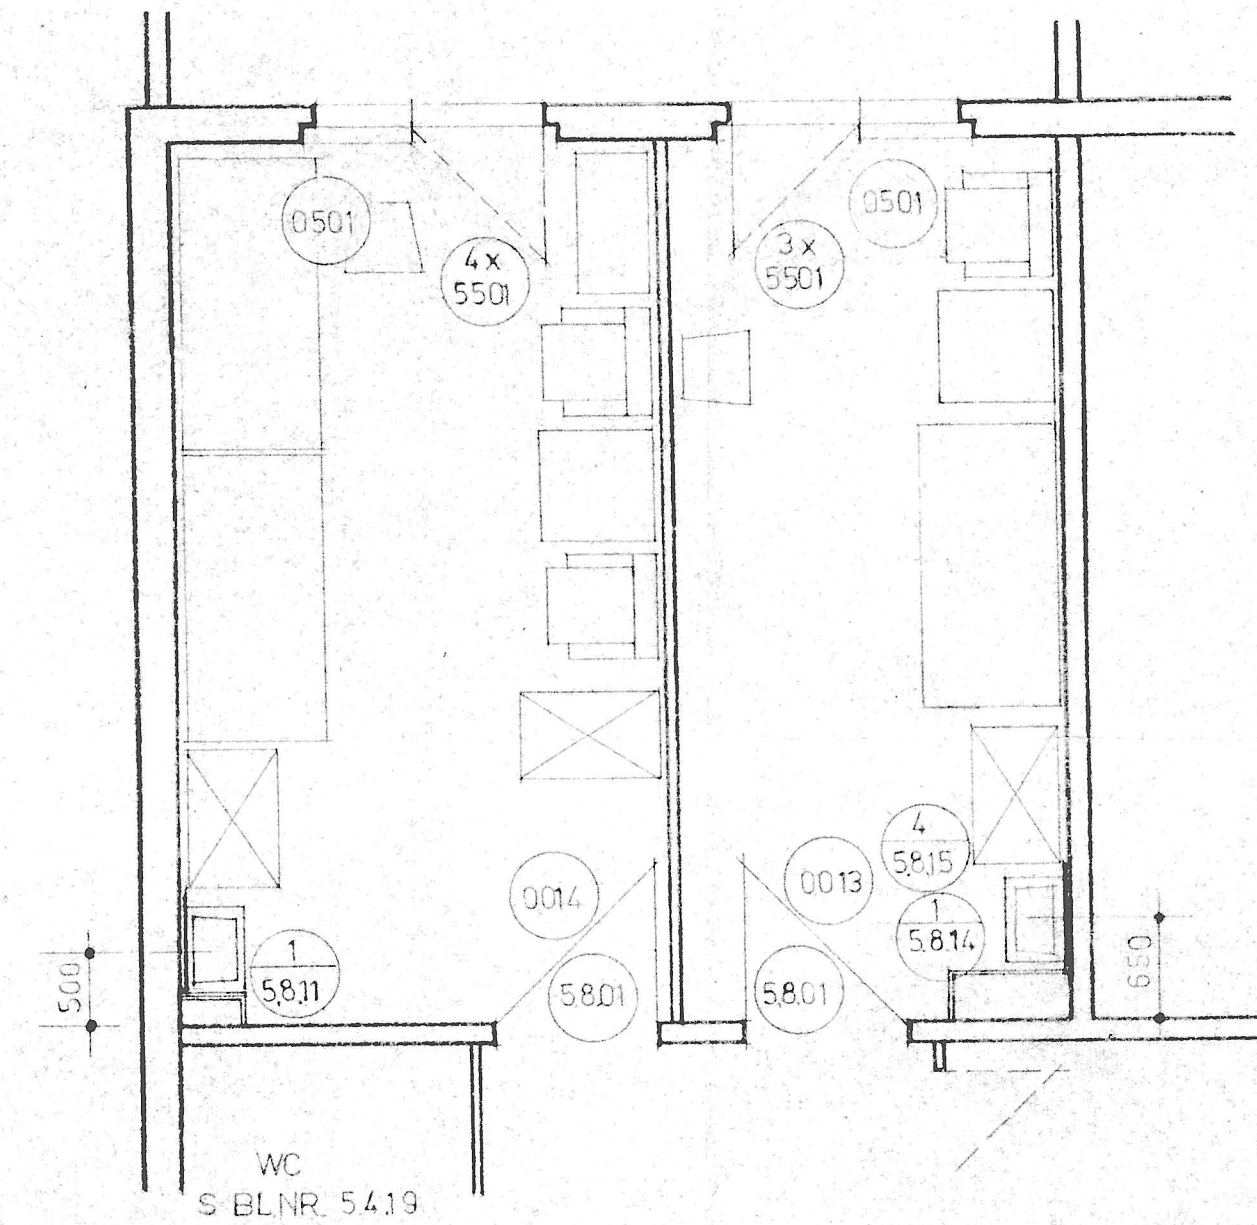


WOHN-SCHLAFEINHEIT ROLLSTUHLFAHRER

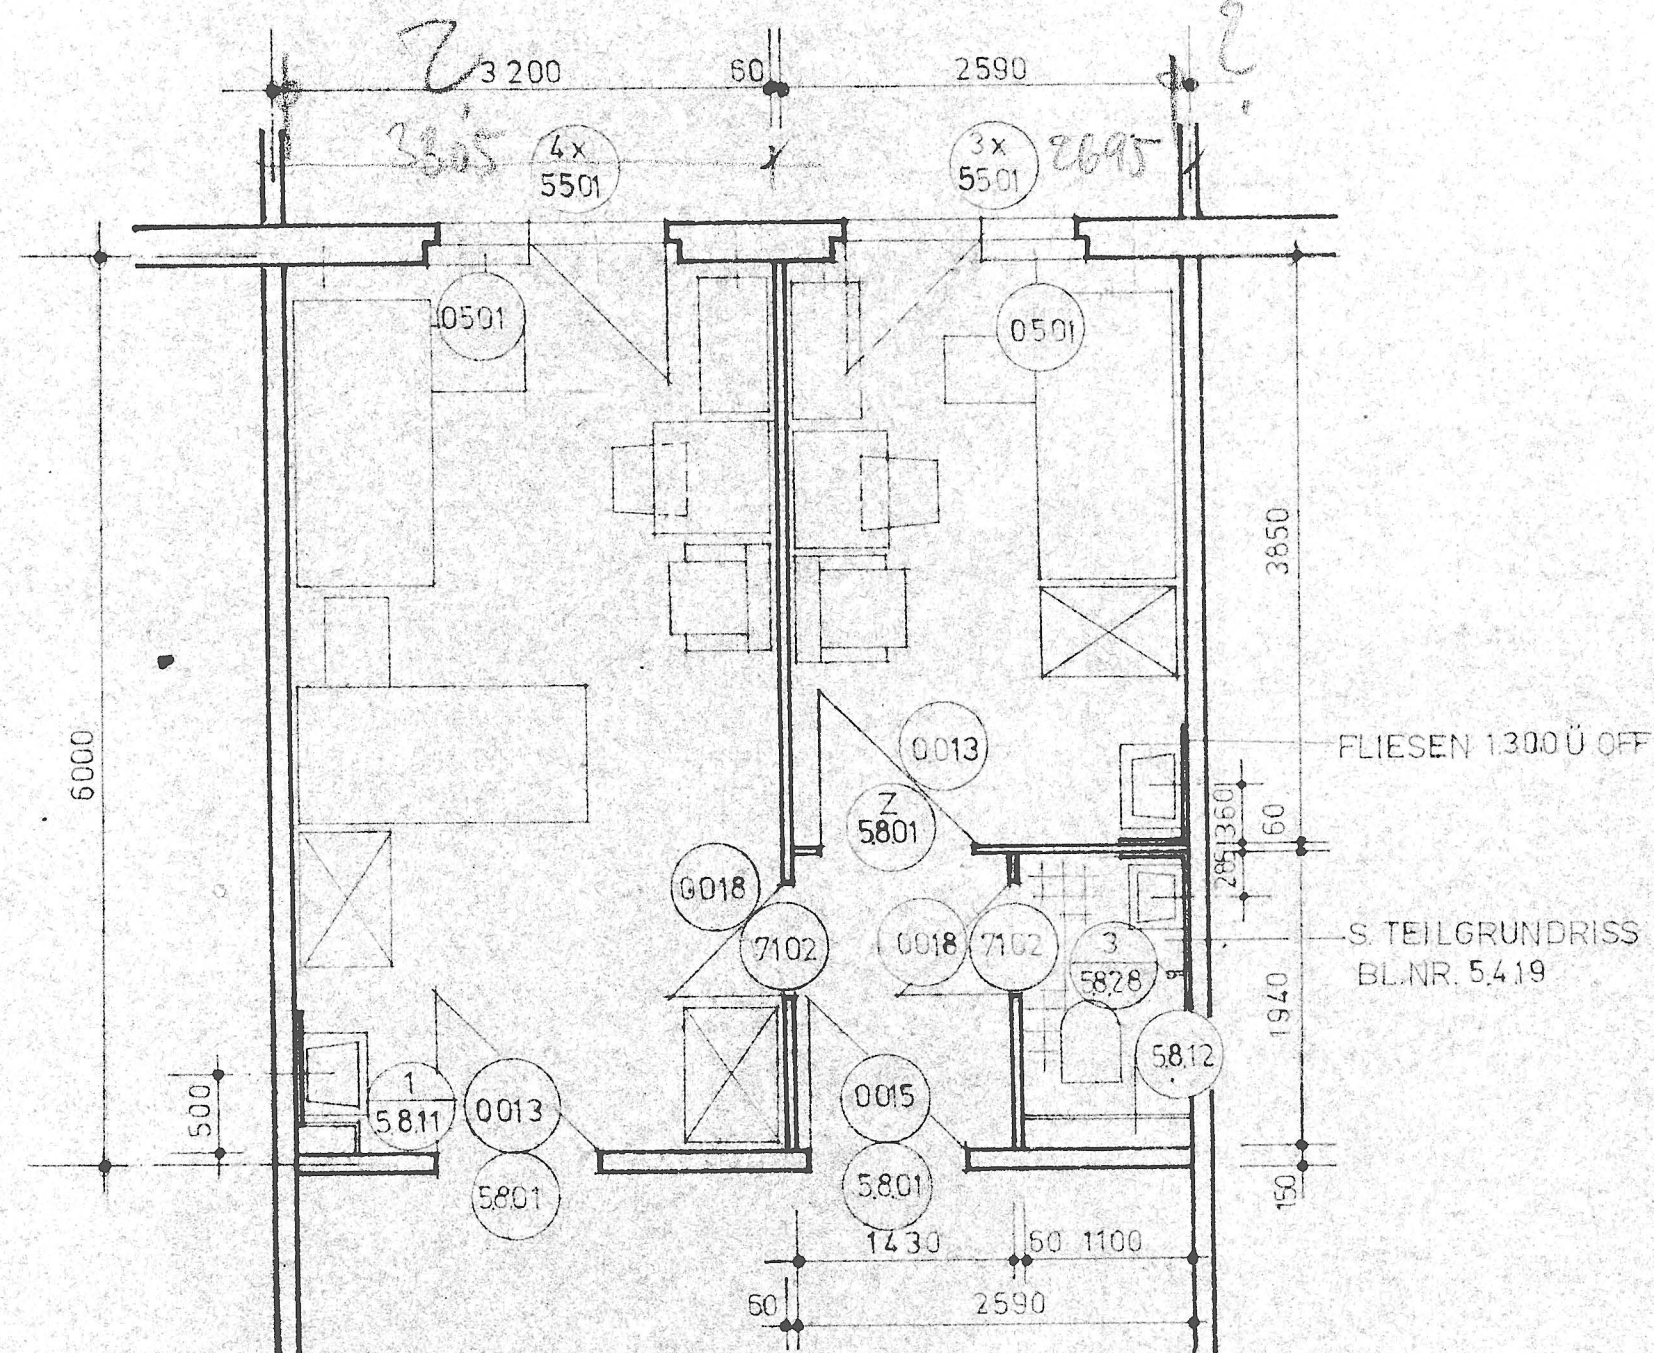

WOHN-SCHLAFEINHEIT FÜR 1 BZW. 2 PERSONEN

VEB WBK POTS DAM		
BETRIEBSTEIL PROJEKTIERUNG		
Feierabend-u.Pflegeheim 201 HPL TEILGRUNDRISSSE WOHNHEINHEITEN M 1:50 ROLLSTUHL, 2/1-BETT ZIMMER, 4-BETT ZIMMER	DATUM 7.3.83	BETTENHAUS
	ORIG. FORMAT A 2	PROJEKTTEIL 5.4
TECHN. LEITER	BRIGADELEITER	BEARBEITER
	ZEICHNER	BLATT NR. 20

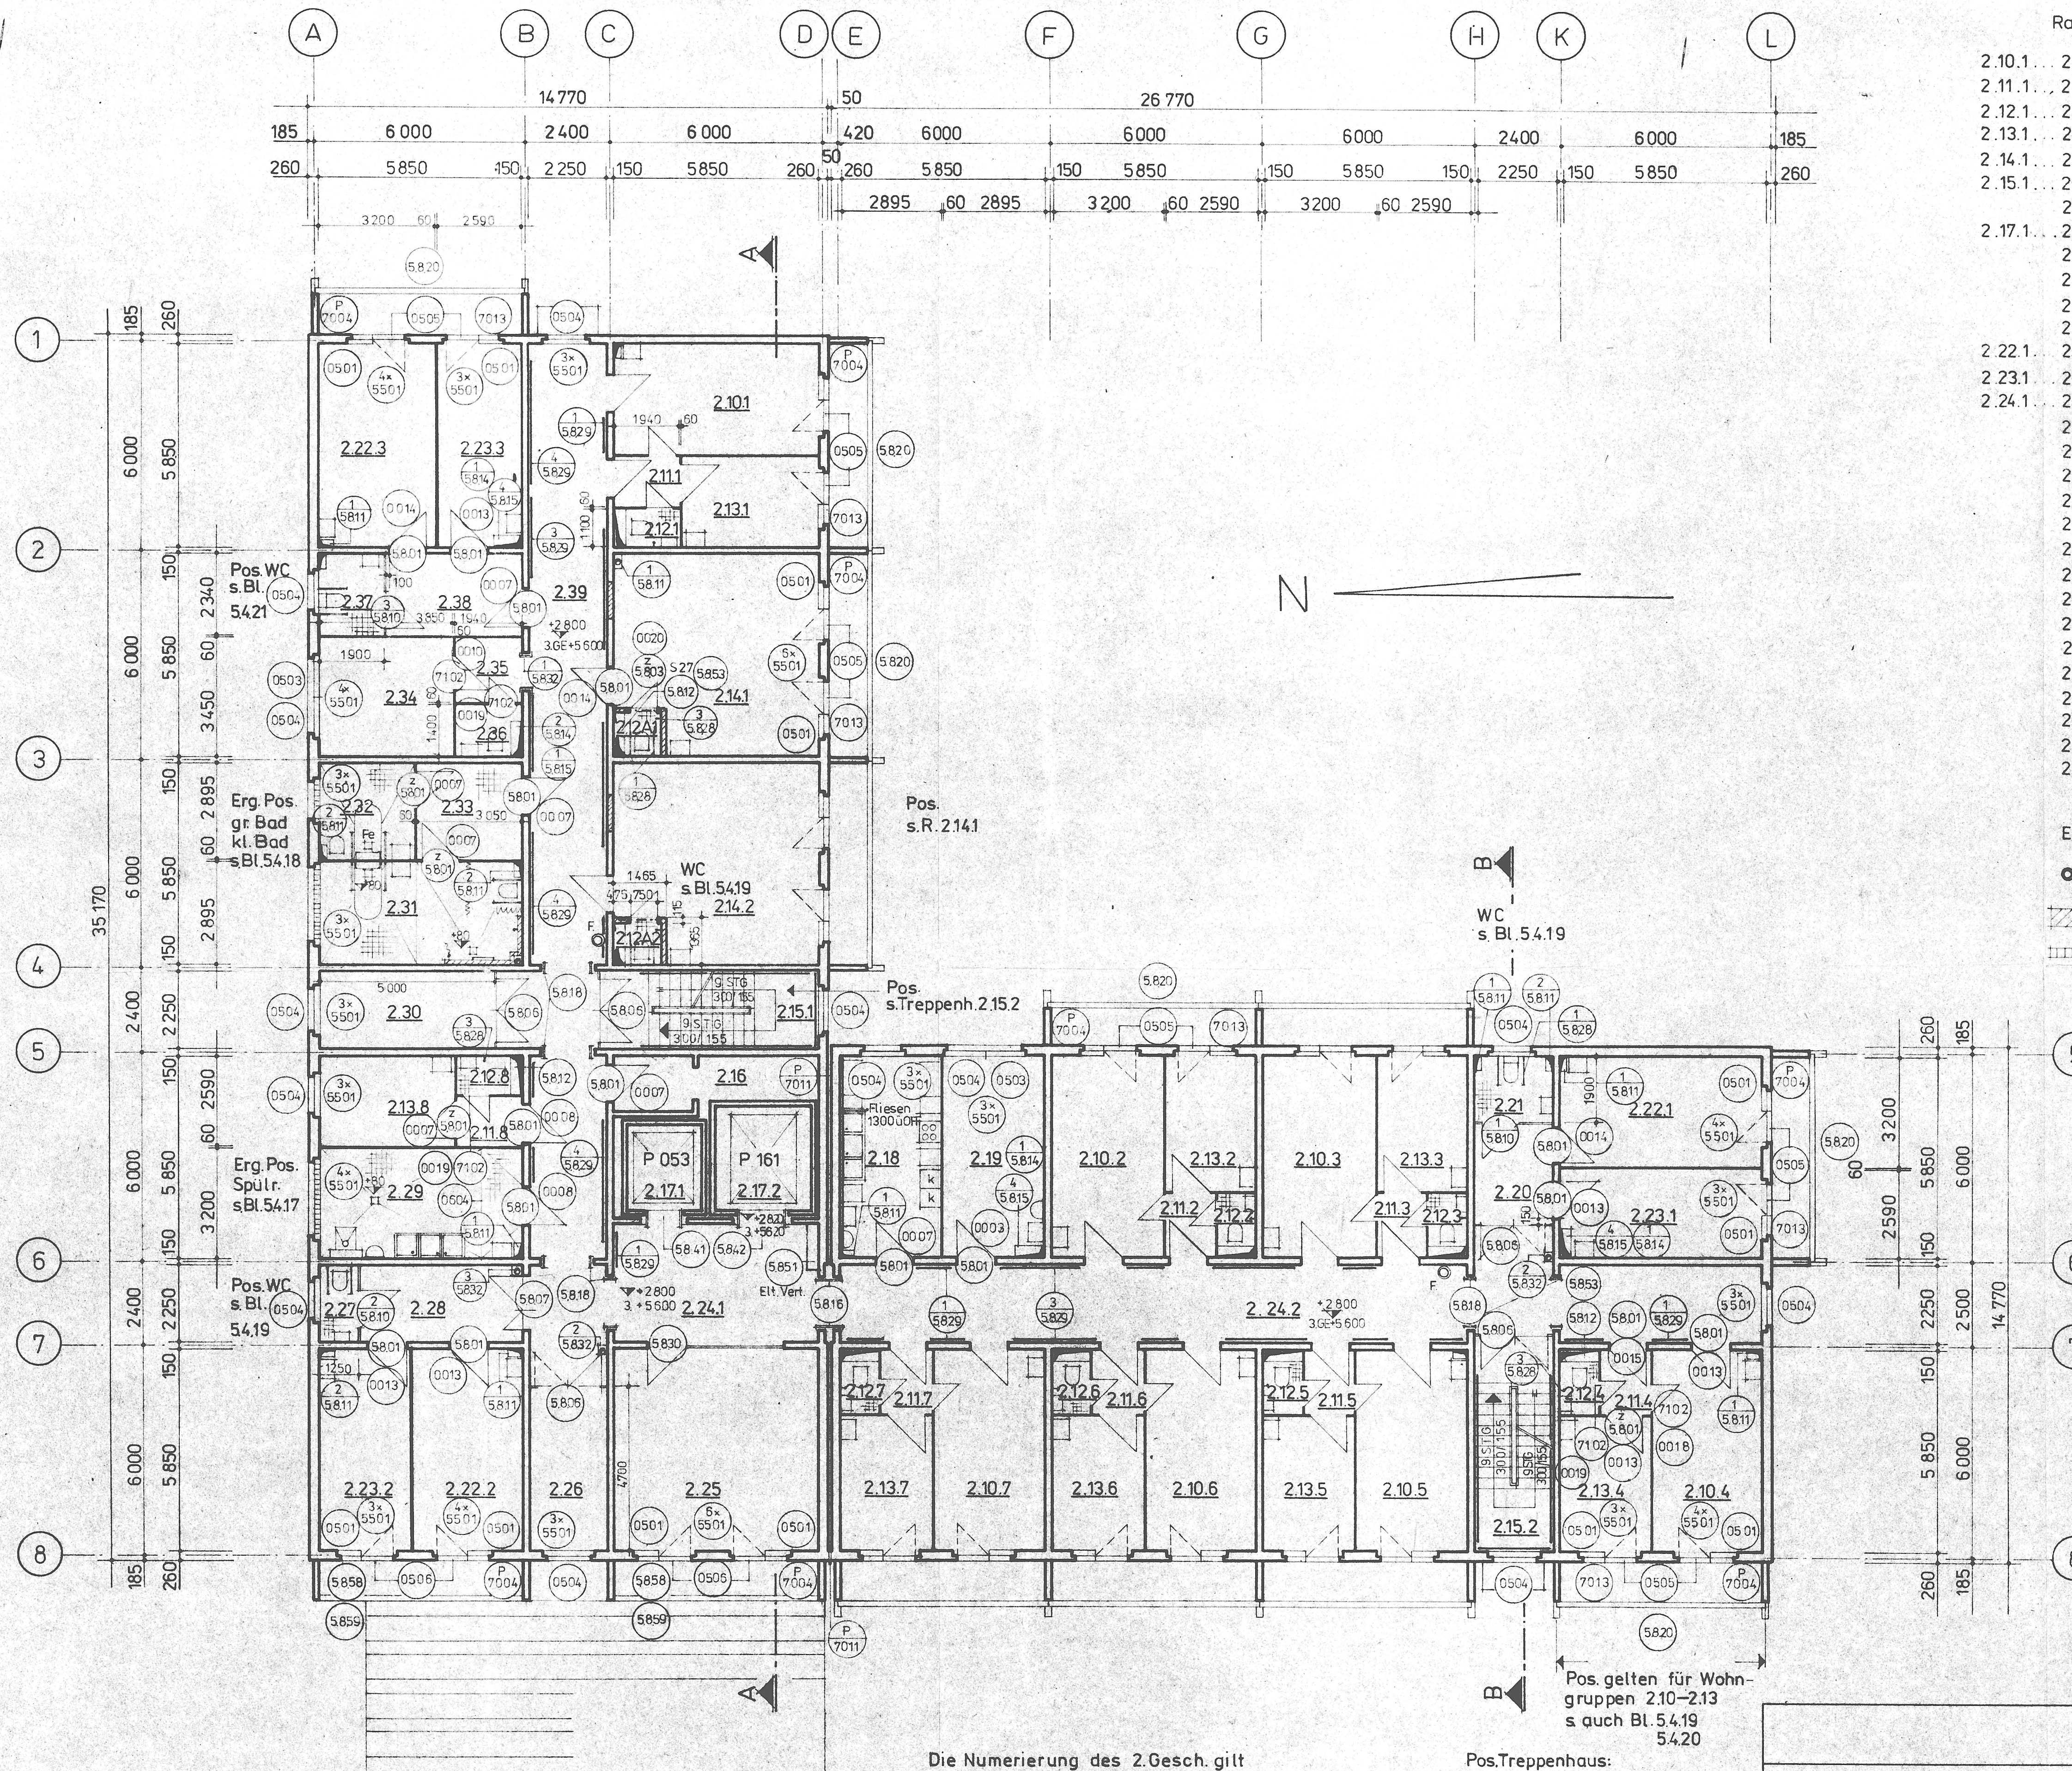

Raumbezeichnung	m ² /Umfang (m)	FußbodenNr
2.10.1... 2.10.7	2 BETT ZIMMER	18,72 / 18,10
2.11.1... 2.11.8	VORRAUM	2,77 / 6,74
2.12.1... 2.12.8	WC (2.12.A1 + 2.12.A2)	2,13 (1,69) / 6,08 (5,2)
2.13.1... 2.13.8	1 BETT-ZIMMER (2.13.8=Isolerzi.)	9,97 / 12,88
2.14.1... 2.14.2	4 BETT-ZIMMER	32,22 / 23,40
2.15.1... 2.15.2	TREPPENHAUS	14,17 / 17,10
2.16	RAUM FÜR ABFÄLLE	8,14 / 15,71
2.17.1... 2.17.2	AUFZUGSANLAGE	- / -
2.18	TEEKÜCHE	16,94 / 17,50
2.19	STATIONSSCHWESTER	16,94 / 17,50
2.20	FLUR	6,86 / 10,60
2.21	WC / ROLLSTUHLFAHRER	4,27 / 8,30
2.22.1... 2.22.3	2 BETT-ZIMMER	18,72 / 18,10
2.23.1... 2.23.3	1 BETT-ZIMMER	15,15 / 16,88
2.24.1... 2.24.2	FLUR	81,00 / 78,05
2.25	KLUBRAUM 1	34,22 / 23,40
2.26	KLUBRAUM 2	10,58 / 13,90
2.27	WC	2,81 / 7,00
2.28	FLUR	10,35 / 13,70
2.29	SPÜLRAUM	18,72 / 18,10
2.30	ABSTELLRAUM	11,25 / 14,50
2.31	GROSSES BAD	16,94 / 17,50
2.32	KLEINES BAD	7,93 / 11,27
2.33	VORRAUM	8,83 / 11,89
2.34	AUFENTHALTSR. PERSONAL	13,28 / 14,60
2.35	FLUR	3,86 / 7,86
2.36	WC / PERSONAL	2,72 / 6,68
2.37	WC / ROLLSTUHLFAHRER	4,45 / 8,48
2.38	FLUR	9,24 / 12,58
2.39	FLUR	69,00 / 70,00
LOGGIA		7,02 / 14,10

Einzelheiten Aufzugsanlage s. Bl. 54.06 u. 54.12, 54.13


● Feuerlöscher 1W10H

LLz 100, MG II

geflieste Sohlbänke


Die Numerierung des 2. Gesch. gilt sinngemäß auch für das 3. Gesch.

Pos. Treppenhaus:

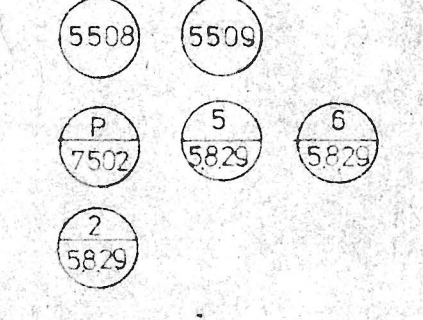


Pos. gelten für Wohngruppen 2.10-2.13 s. auch Bl. 54.19 54.20

Feierabend- u. Pflegeheim 201 HPL		VEB WBK POTSDAM	
GRUNDRISS		BETRIEBSTEIL PROJEKTIERUNG	
2. u. 3. GESCHOSS (PFL)		DATUM	BETTENHAUS
		MAI 1983	
		ORIG. FORMAT A1	PROJEKTTEIL
		MIN.-RV.-FORMAT A2	5.4
TECHN. LEITER	BRIGADELEITER	BEARBEITER	ZEICHNER
			BLATT NR. 3

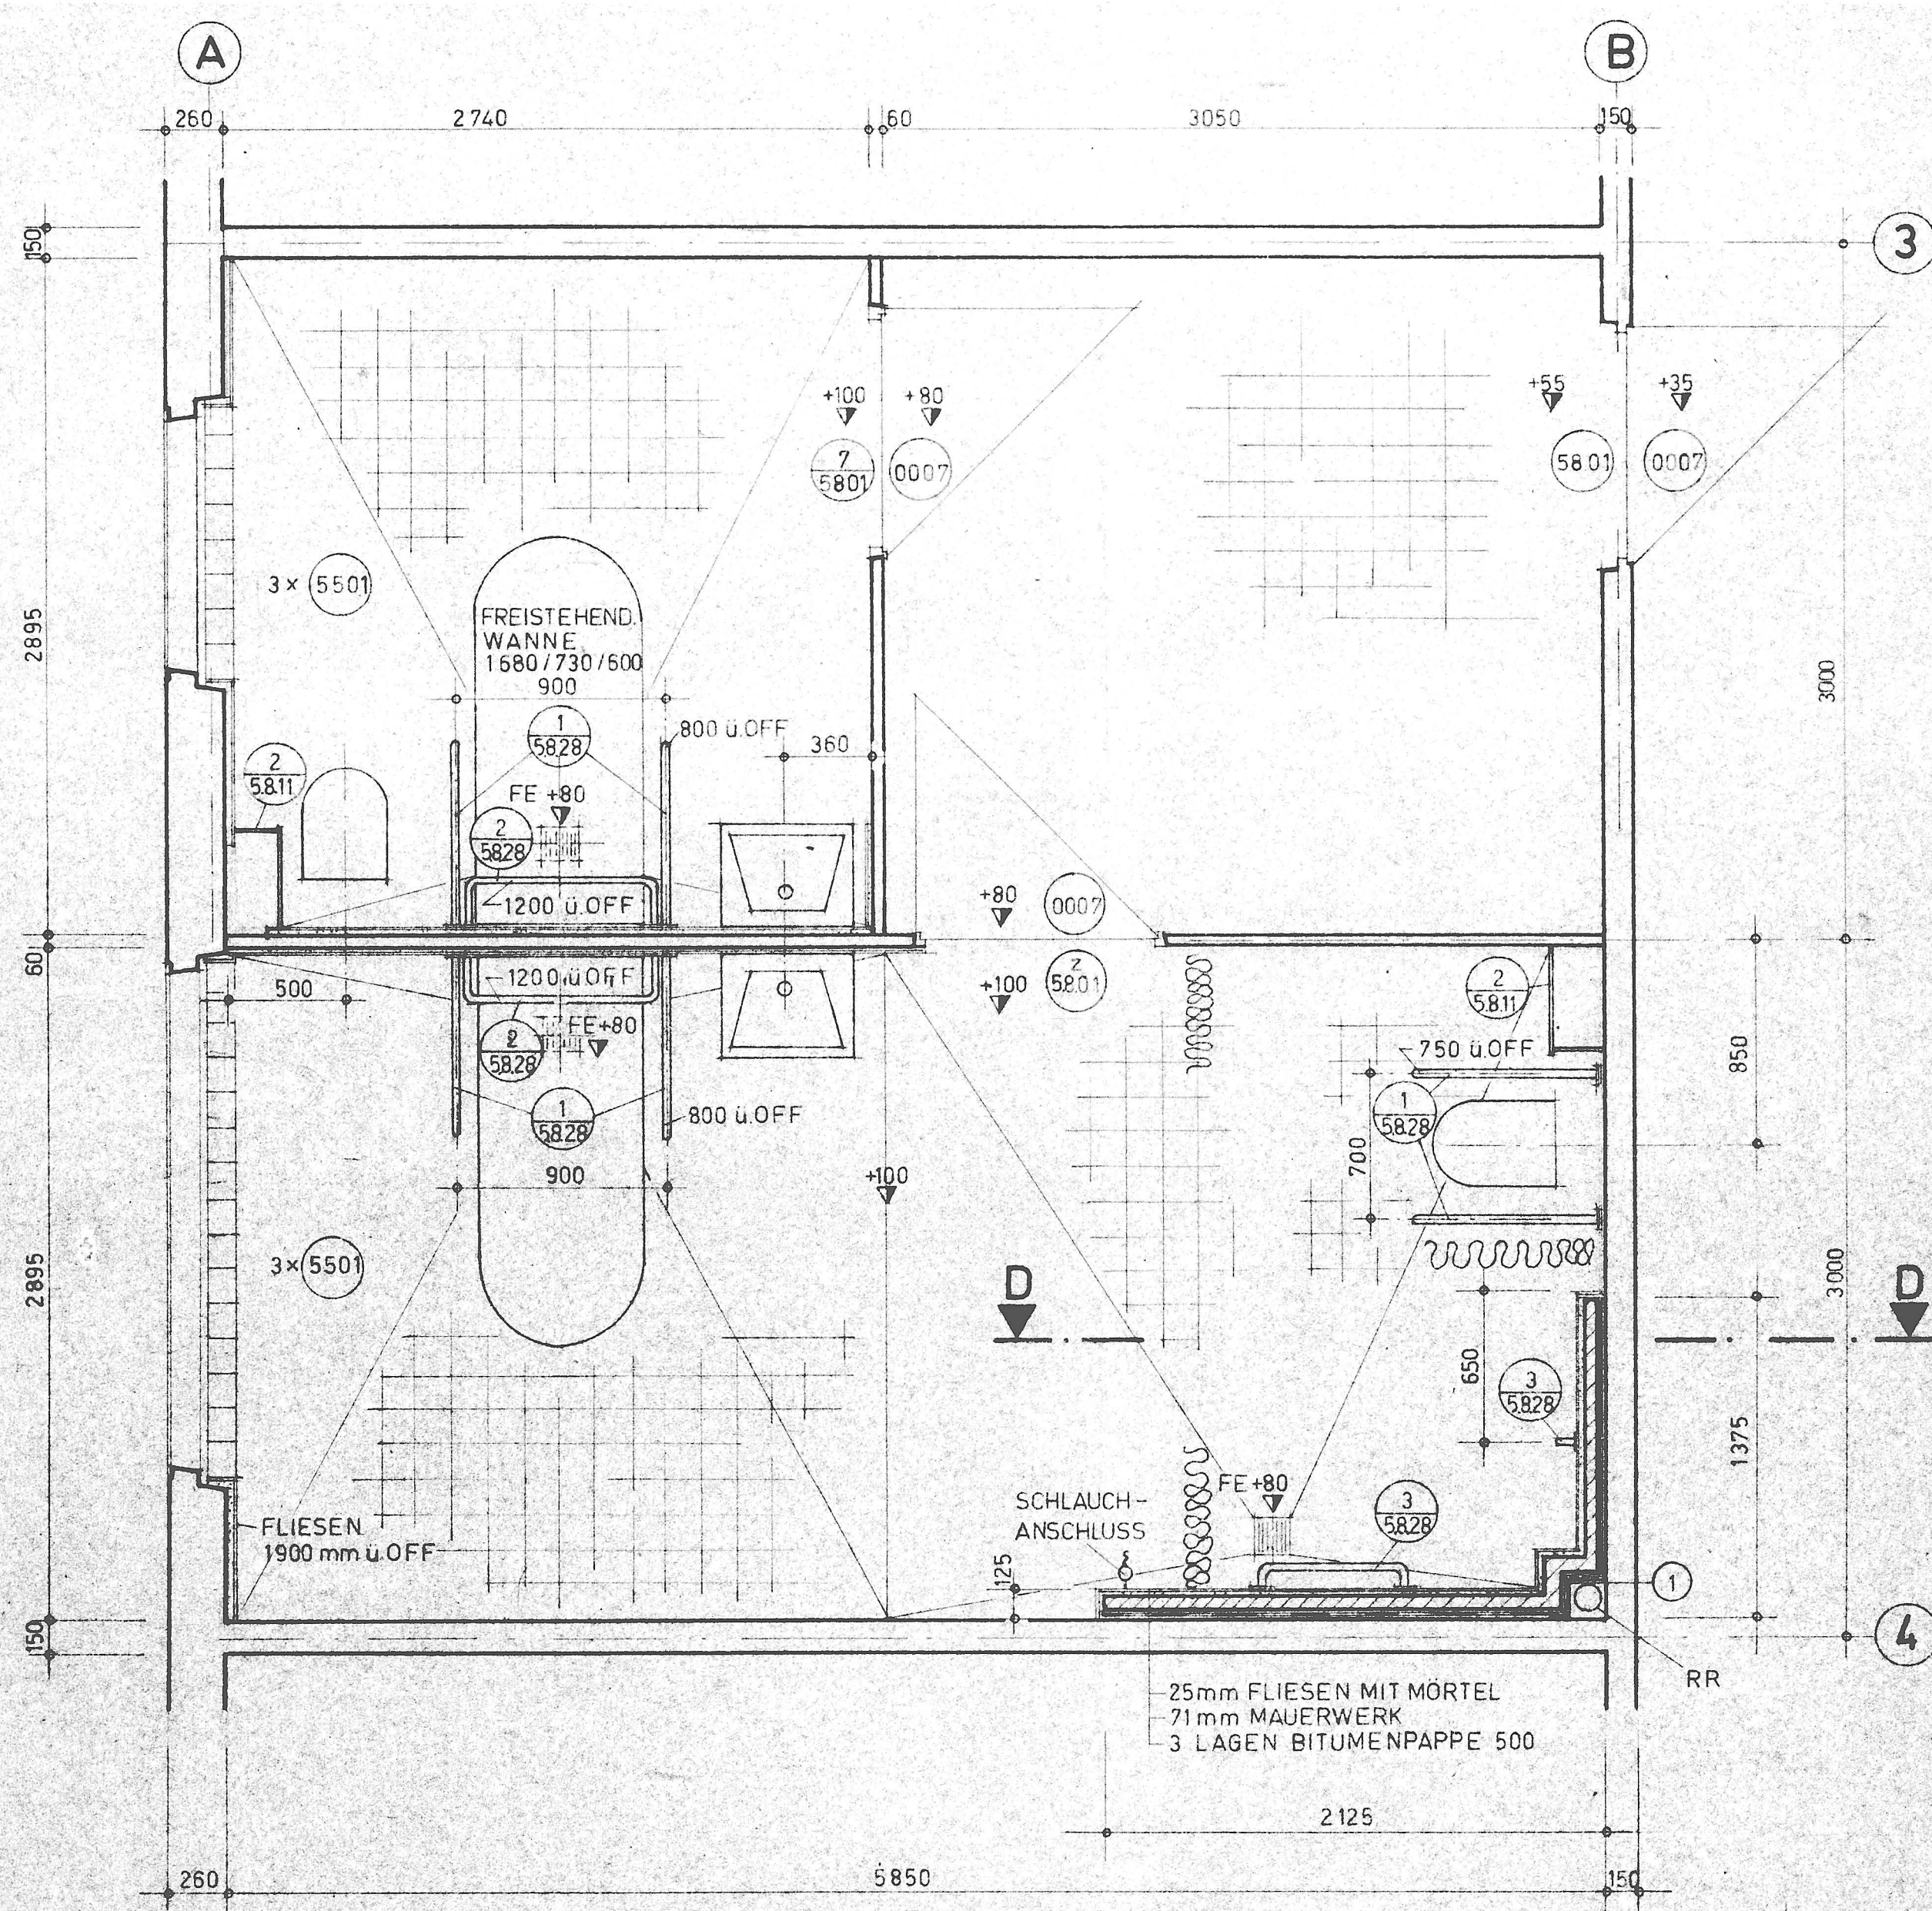

GRUNDRISS M.1:25

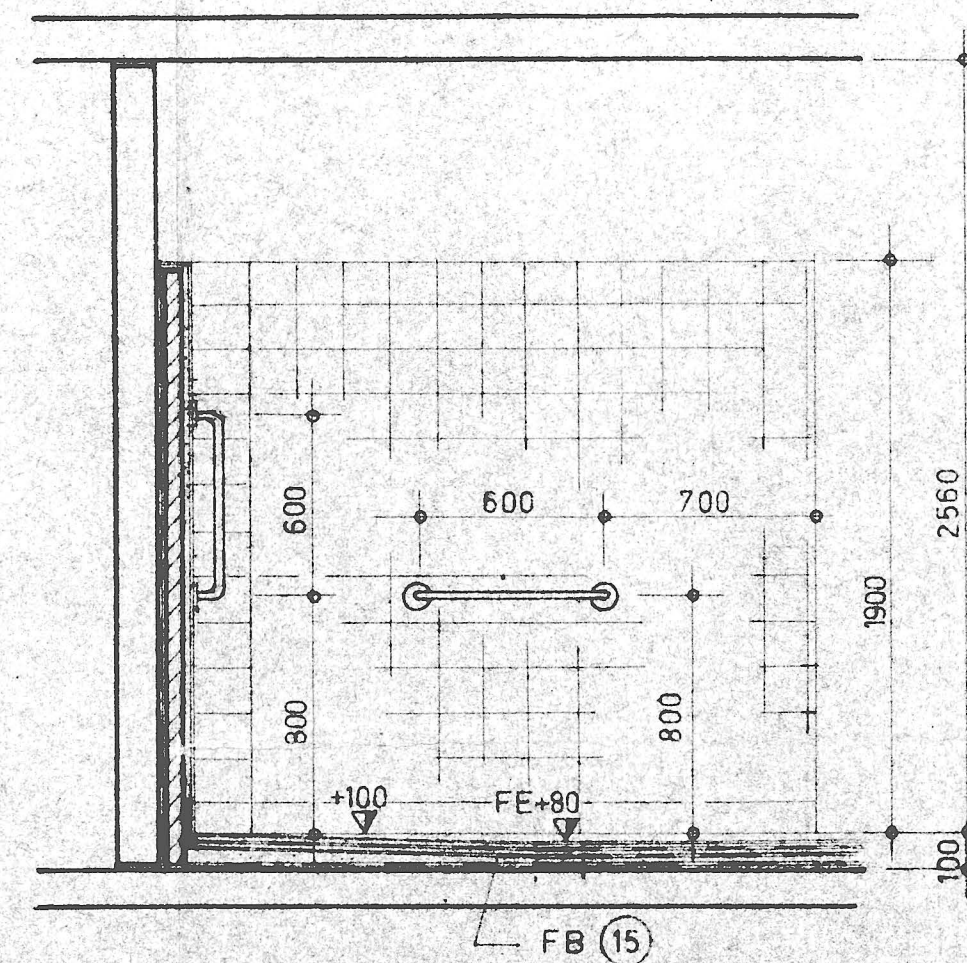

SCHNITT D-D

M.1:25

- ① ZUSCHNITT: 420 mm
VERZINKTES STAHLBLECH,
0,8 mm DICK


			VEB WBK POTSDAM	
			BETRIEBSTEIL PROJEKTIERUNG	
Feierabend - u. Pflegeheim 201 HPL KLEINES U. GROSSES BAD - 2.-6. GESCHOSS			DATUM: 3.3.1983	BETTENHAUS
			ORIG-FORM. A2	PROJEKTTEIL 5.4.
			MIN.RV-FORM.	
TECHN. LEITER	BRIGADELEITER	BEARBEITER	ZEICHNER	BLATT-NR. 18

HAUSMEISTERWOHNUNG

BAUWERKSTEIL III + IV BETTENHAUS

BAUWERKSTEIL II VERBINDER


BAUWERKSTEIL I SOZIALTRAKT

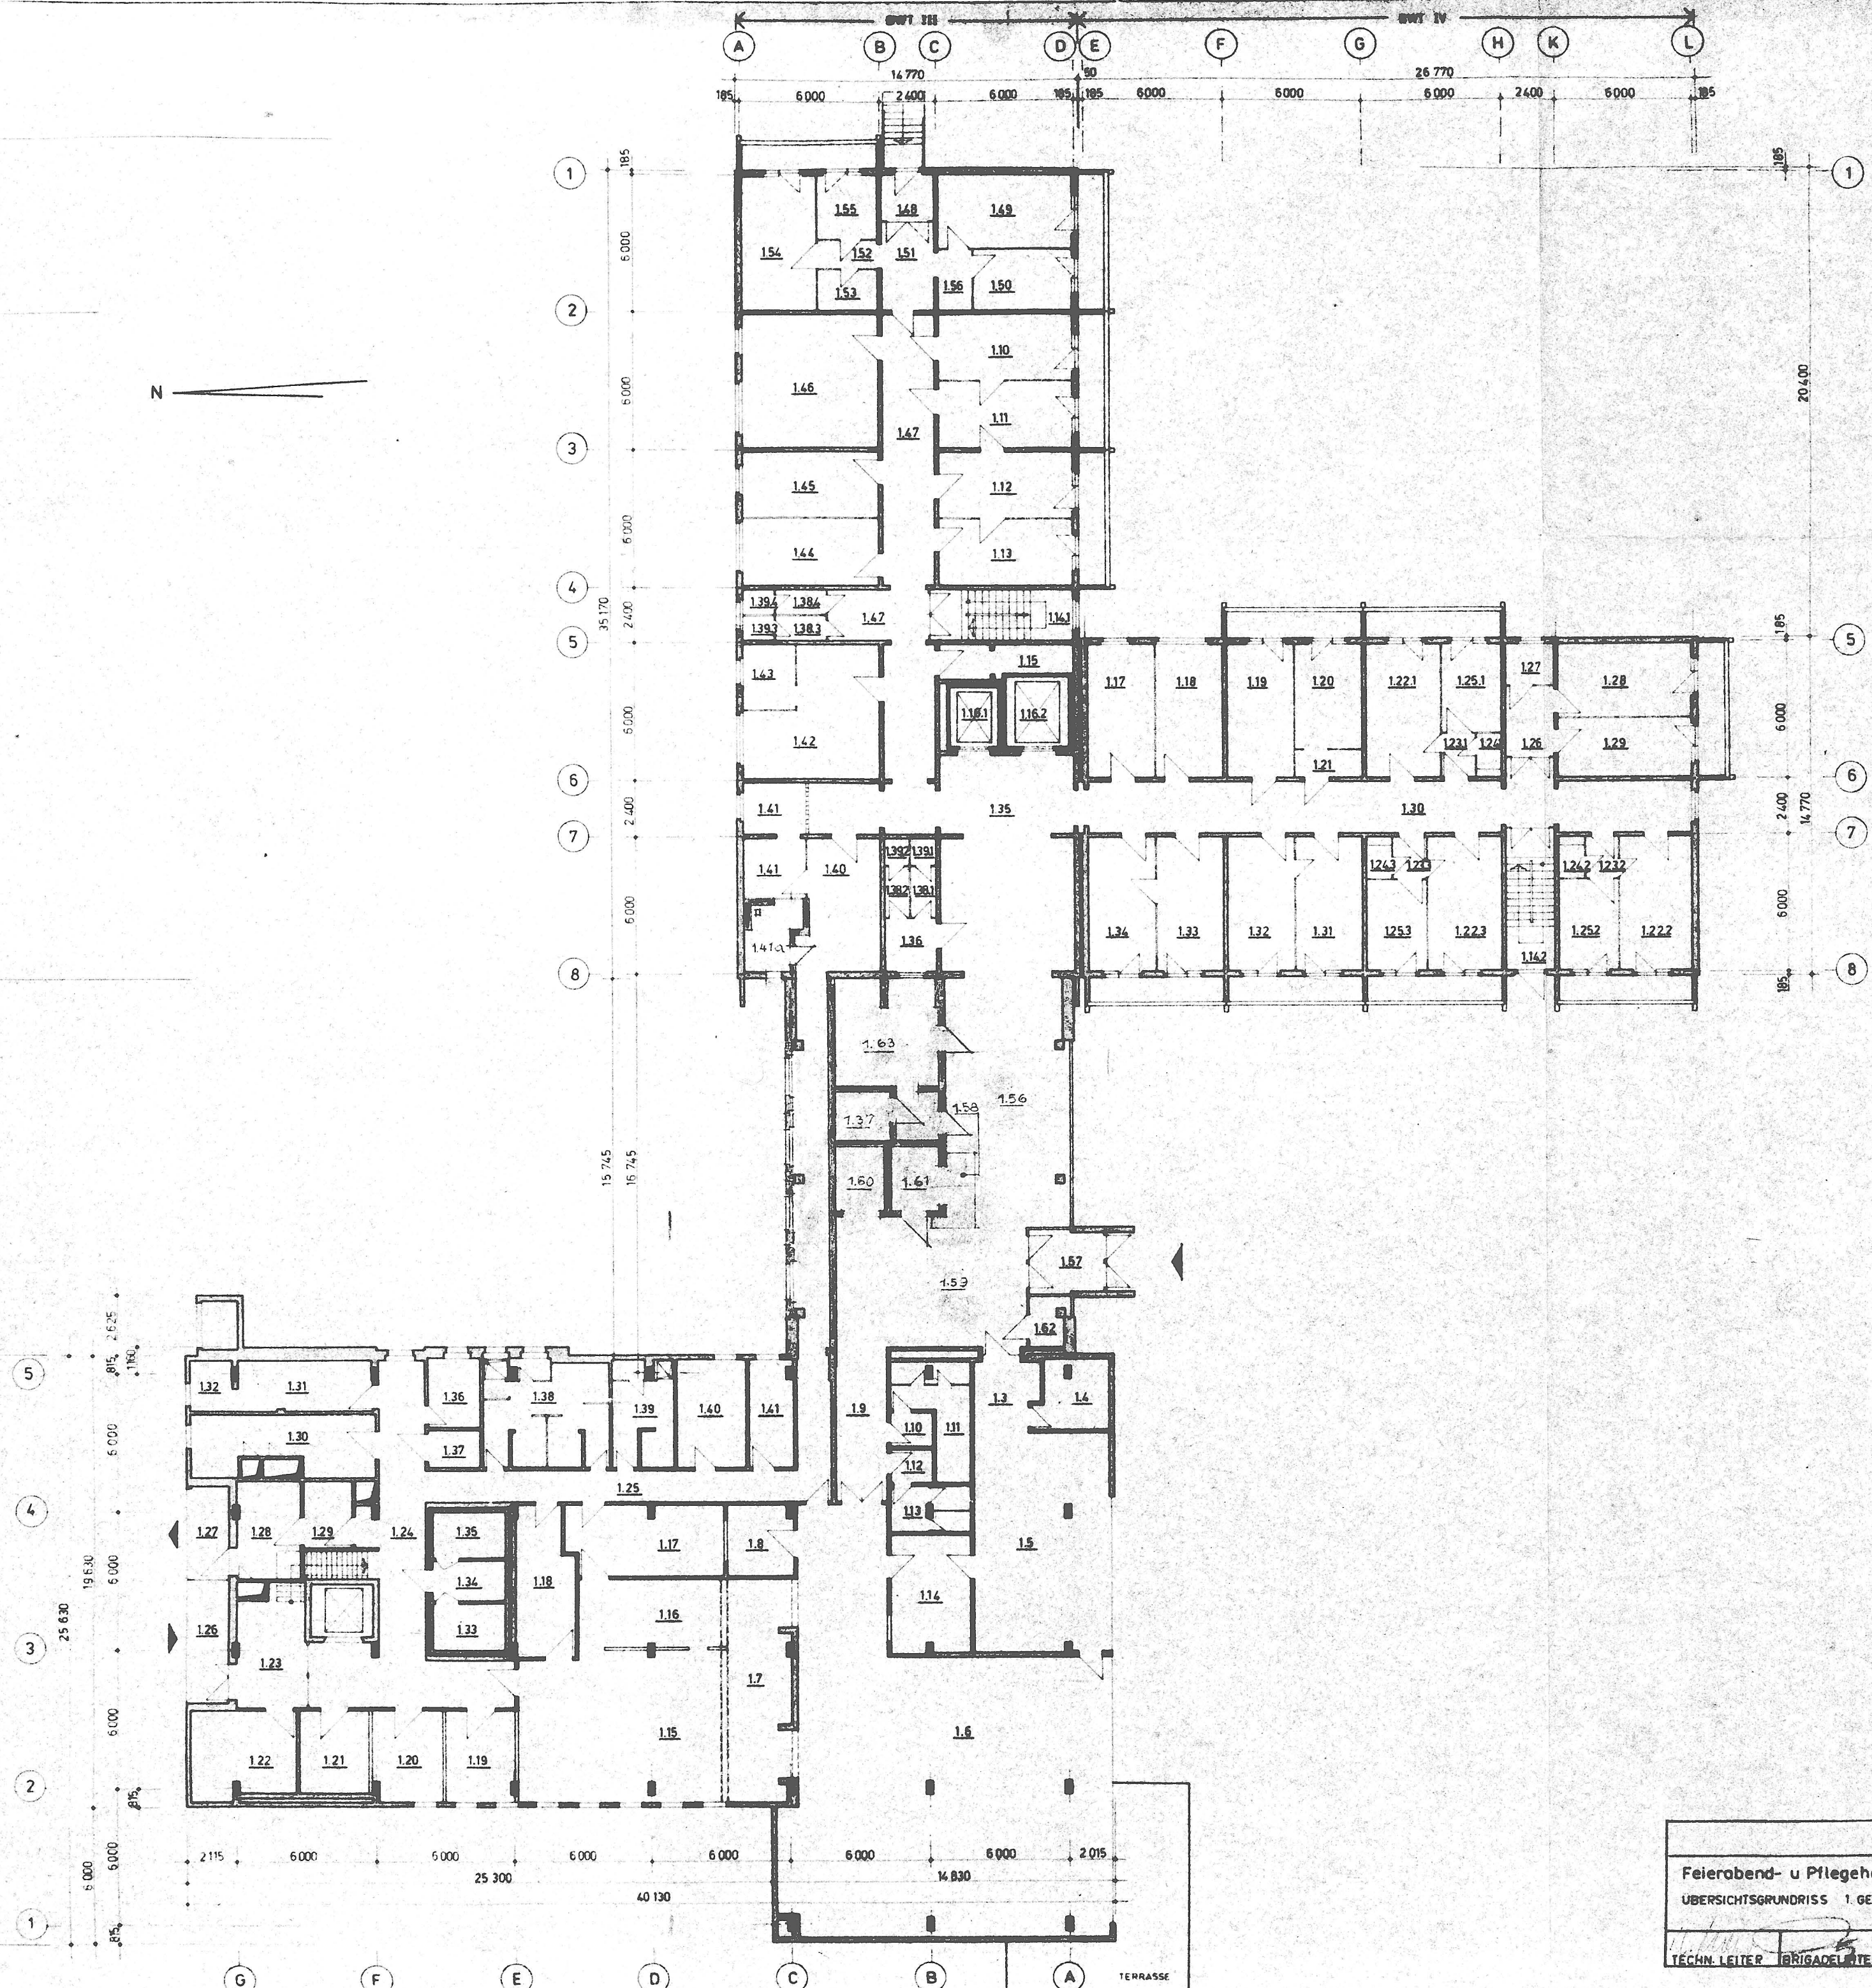

RAUMBEZEICHNUNG

- BWT I SOZIALTRAKT**
- 1.3 VORRAUM
 - 1.4 BESTÜHLUNGSLAGER
 - 1.5 KLUBRAUM
 - 1.6 SPEISESAAL
 - 1.7 OFFICE
 - 1.8 GESCHIRRRÜCKGABE
 - 1.9 FLUR
 - 1.10 VORRAUM WC HERREN
 - 1.11 WC HERREN
 - 1.12 VORRAUM WC DAMEN
 - 1.13 WC DAMEN
 - 1.14 KIOSK
 - 1.15 WÄRME KÜCHE
 - 1.16 KALTE KÜCHE
 - 1.17 GESCHIRRSPULE
 - 1.18 TOPFSPULE
 - 1.19 VORBEREITUNG FLEISCH
 - 1.20 " " FISCHE, GEFÜGEL
 - 1.21 " " GEMÜSE
 - 1.22 LEERGUTLAGER
 - 1.23 WARENANNAHME
 - 1.24 VERKEHRSFLICHE
 - 1.25 ERSCHEIDUNGSGANG
 - 1.26 RAMPE - VERSORGUNG
 - 1.27 " " ENTSCORGUNG
 - 1.28 ABSTELLRAUM
 - 1.29 REINIGUNGSGERÄTE RAUM
 - 1.30 RAUM FÜR TAGESGERÄTE U. EIGENBEDARF
 - 1.31 TRANSPORTGERÄTERAUM
 - 1.32 REINIGUNGSBOX TRANSPORTGERÄTE
 - 1.33 LEICHKUHLENRAUM MILCHPRODUKTE
 - 1.34 " " GEMÜSE
 - 1.35 " " FLEISCH
 - 1.36 FRAUENRUHERAUM
 - 1.37 LAGER TECHNIK
 - 1.38 WASCH- U. UMLICHTRAUM FRAUEN
 - 1.39 " " MÄNNER
 - 1.40 KÜCHENBÜRO
 - 1.41 AUFGENTHALTSRAUM KÜCHENPERSONAL
- BWT II-IV BETTENHAUS U. VERBINDER**
- 1.10 HYDROTHERAPIE - RAUM
 - 1.11 BEHANDLUNGSRaum
 - 1.12 ARZT
 - 1.13 OBERSCHWESTER
 - 1.14.1 ... 1.14.2 TREPPENHAUS
 - 1.15 RAUM FÜR ABFALLE
 - 1.16.1 ... 1.16.2 AUFZUGSANGABE
 - 1.17 TECHN. LEITER
 - 1.18 STATIONSSCHWESTER
 - 1.19 SPÜLRAUM
 - 1.20 BAD UND DUSCHE
 - 1.21 VORRAUM
 - 1.22.1 ... 1.22.3 2 BETT-ZIMMER
 - 1.23.1 ... 1.23.3 VORRAUM
 - 1.24.1 ... 1.24.3 WC
 - 1.25.1 ... 1.25.3 1 BETT-ZIMMER
 - 1.26 FLUR
 - 1.27 WC ROLLSTUHLFAHRER
 - 1.28 2 BETT-ZIMMER
 - 1.29 1 BETT-ZIMMER
 - 1.30 FLUR
 - 1.31 KLUBRAUM
 - 1.32 TEKKÜCHE
 - 1.33 HEIMLEITER
 - 1.34 SEKRETARIAT
 - 1.35 VORRAUM AUFZUG
 - 1.36 " " WC
 - 1.37 WC ROLLSTUHLFAHRER
 - 1.38.1 ... 1.38.4 VORRAUM WC
 - 1.39.1 ... 1.39.4 WC
 - 1.40 ABSTELLRAUM
 - 1.41 FRAUENRUHERAUM
 - 1.42 FRiseur
 - 1.43 FUSSPFLEGE
 - 1.44 WARTezimmer
 - 1.45 BESCHÄFTIGUNGSRaum
 - 1.46 " " 2
 - 1.47 FLUR
 - 1.48 WINDFANG
 - 1.49 WOHNZIMMER
 - 1.50 KINDERZIMMER
 - 1.51 FLUR
 - 1.52 FLUR
 - 1.53 BAD UND WC
 - 1.54 SCHLAFZIMMER
 - 1.55 KÜCHE
 - 1.56 FOYER
 - 1.57 WINDFANG
 - 1.58 EINGANGSKONTROLLE
 - 1.59 EINGANGSHALLE
 - 1.60 ZARCOBEL
 - 1.61 TELEFONZENTRALE
 - 1.62 FEHRSPRECHER
 - 1.63 ROLLSTUHLABSTELLRAUM
 - 1.64 FLUR
 - 1.41a DUSCHE


VEB WBK POTSDAM			
Feierabend- u. Pflegeheim 201HPL		BETRIEBSTEIL PROJEKTIERUNG	
DATUM		NOV 82	
UBERSICHTSGRUNDRISS 1. GESCHOSS (EG)		BWT I-IV	
ORIG.FORM 0,92 m		PROJEKTTEIL	
MIN RV.FORM		1	
TECHN. LEITER	BRIGADELEITER	BEARBEITER	ZEICHNER
			BLATT NR. 4

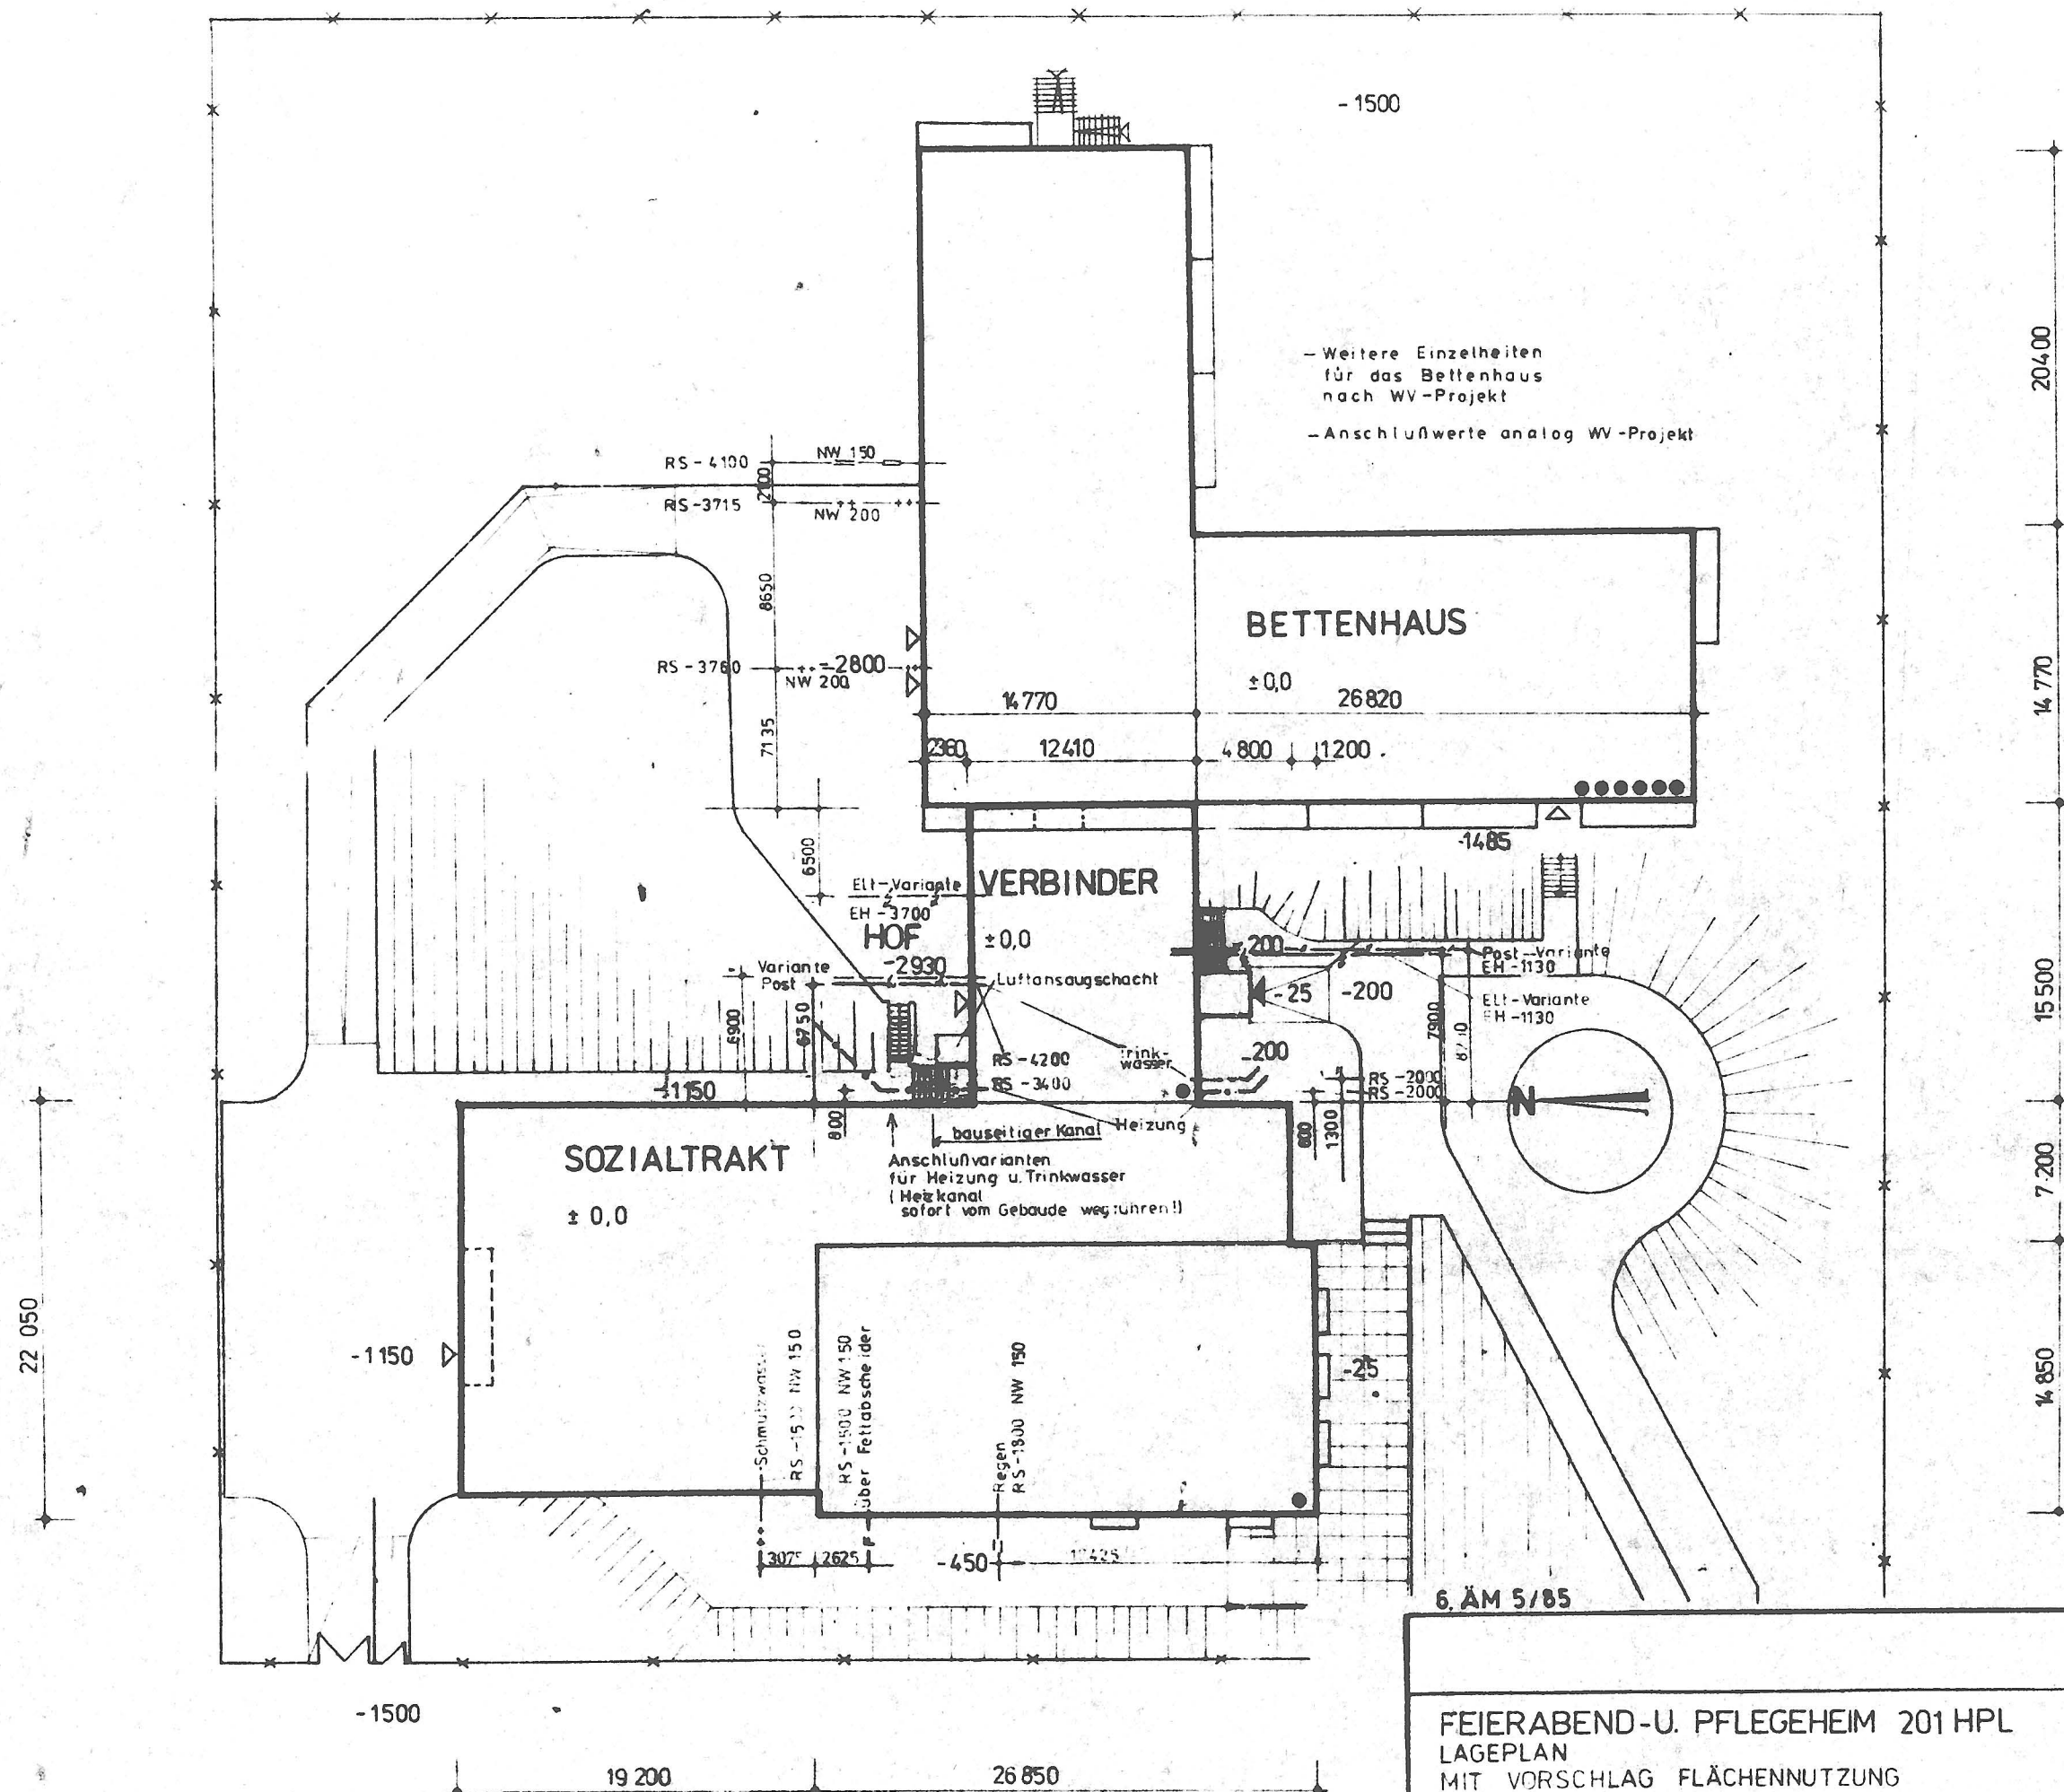

BEI FESTLEGUNG DER ANSCHLUSSHÖHEN DER GEHVEGE UND STRASSEN AN GEBÄUDEEINGÄNGEN SIND DIE UNTERSCHIEDLICHEN ±0 HÖHEN DER BWT ZU BEACHTEN! (SIEHE HIERZU PLATT 1.2 HÖHEN-ORDINATEN)

6. AM 5/85

FEIERABEND-U. PFLEGEHEIM 201 HPL LAGEPLAN MIT VORSCHLAG FLÄCHENNUTZUNG ANSCHLÜSSE ERSCHLIESSUNG		VEB WBK POTSDAM BETRIEBSTEIL PROJEKTIERUNG	
		DATUM	GEÄNDERT: 29.9.83
		6.0.1983	
		ORIG. FORMAT A2	PROJEKTTEIL
		M 1:250	1
<i>Techn. Leiter</i> TECHN. LEITER	<i>Brigadeleiter</i> BRIGADELEITER	<i>Bearbeiter</i> BEARBEITER	ZEICHNER BLATT NR 1

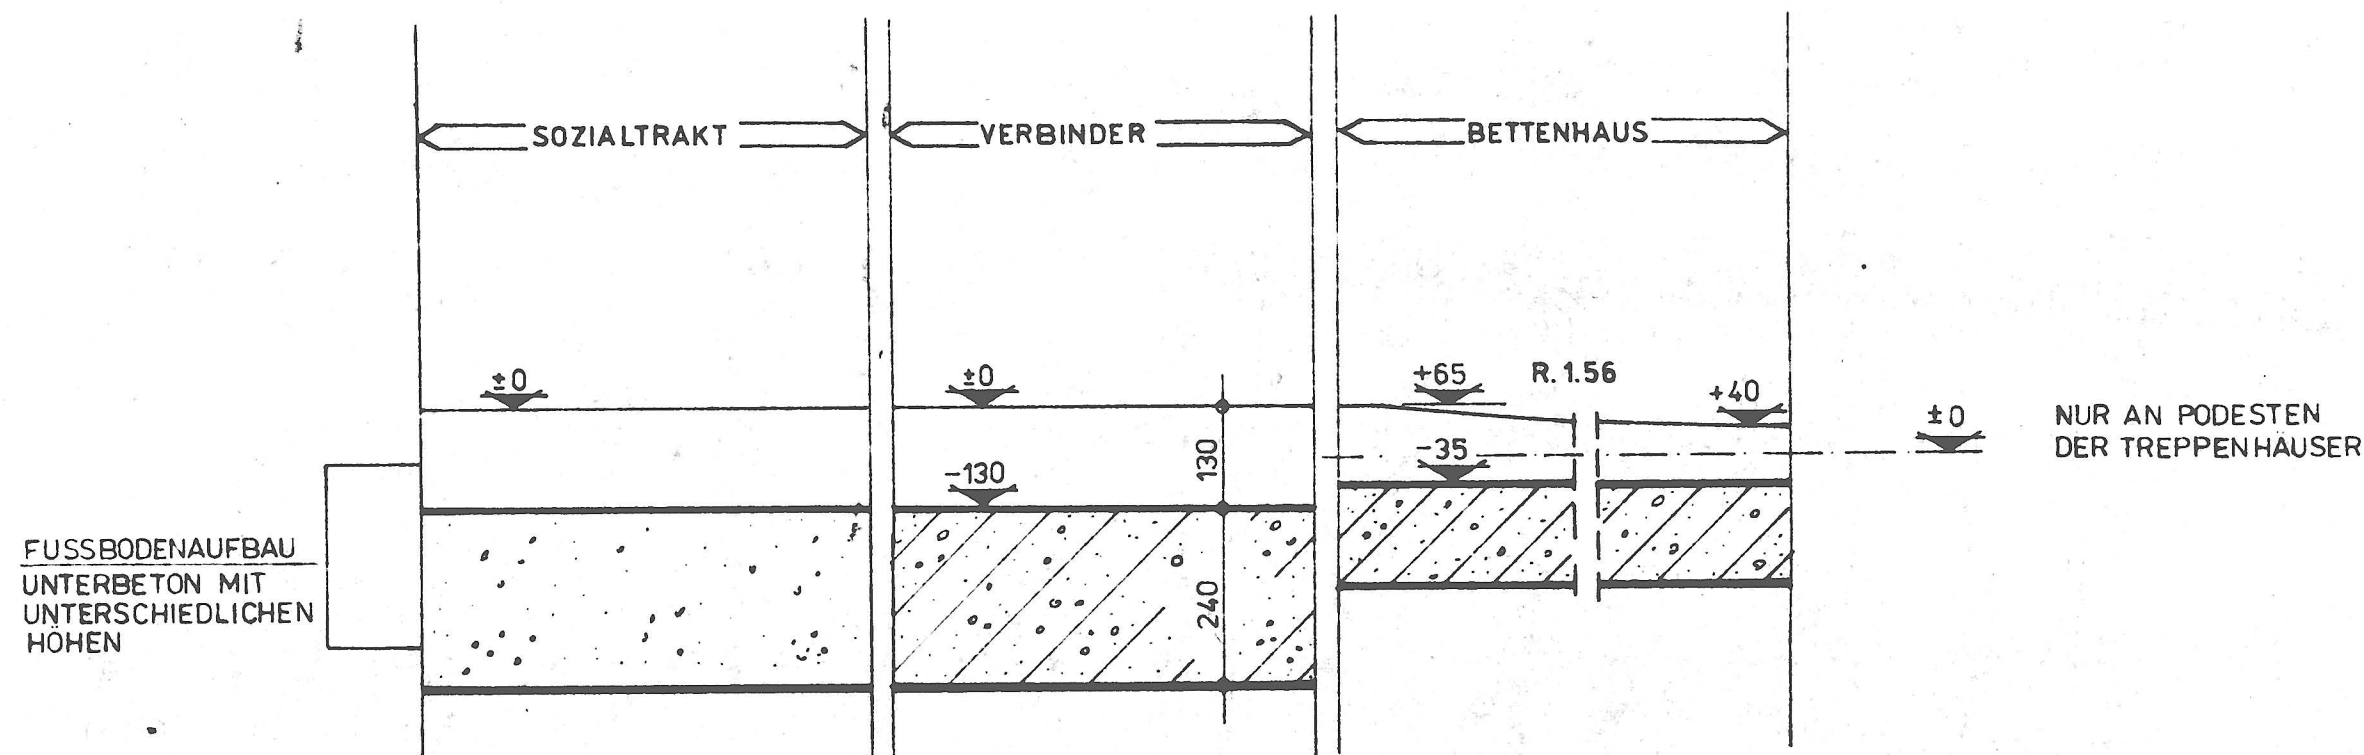

0= ü. NN


0= ü. NN

WEITERE HÖHENANGABEN SIEHE SCHNITT B-B BETTENHAUS,
SOWIE GEBÄUDESCHNITTE BL. 5.106 SOZIALTRAKT.

DIE NN-HÖHEN SIND VOM STANDORTANPASSER EINZUTRAGEN.

6ÄM 5/86


		VEB WBK POTSDAM	
		BETRIEBSTEIL PROJEKTIERUNG	
FEIERABEND-U. PFLEGEHEIM 201 HPL		DATUM	
HÖHENORDINATEN		6. JAN. 1983	
SOZIALTRAKT-VERBINDER-BETTENHAUS		ORIG-FORM. A3	PROJEKTTEIL
		MIN-RV-FORM.	1
TECHN.-LEITER.	BRIGADELEITER	BEARBEITER	ZEICHNER
			BLATT-NR. 2

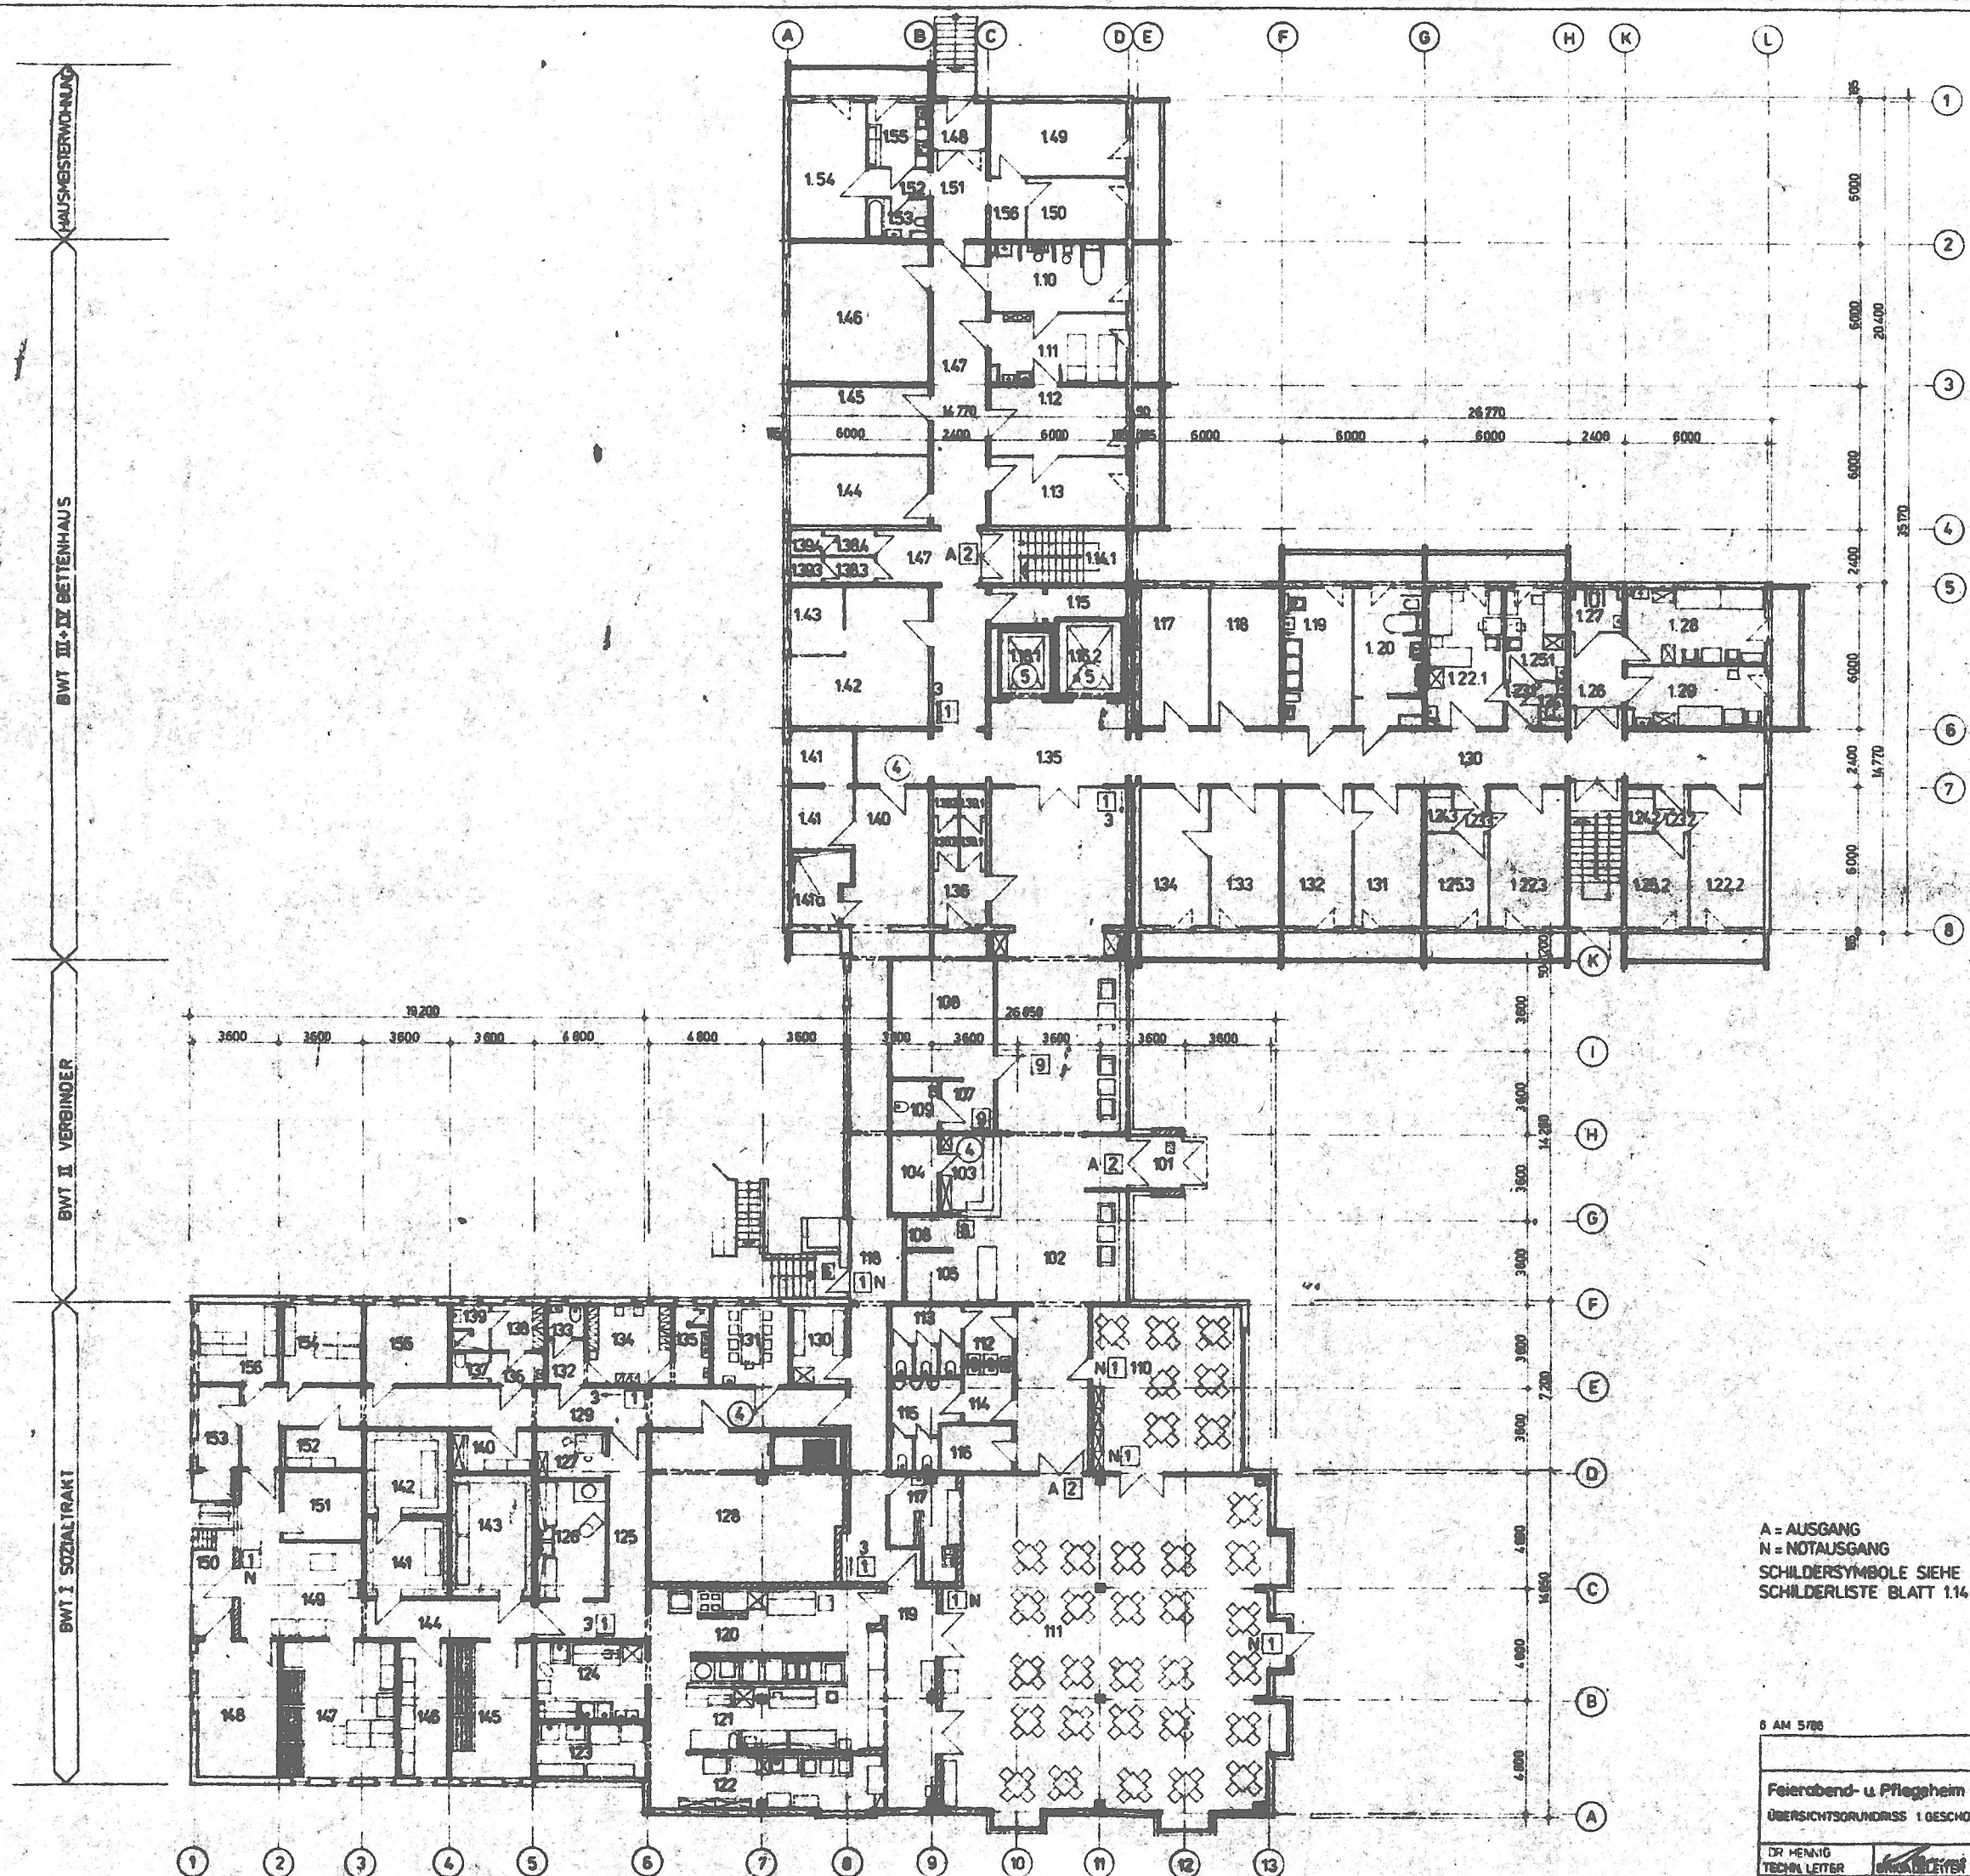

- BWT I+II**
- 101 WINDFANG
 - 102 FOYER
 - 103 REZEPTION
 - 104 TELEFONZENTRALE
 - 105 GARDEROBE
 - 106 TELEFONZELLE
 - 107 VORRAUM
 - 108 ABSTELLRAUM - ROLLSTÜHL
 - 109 WC-ROLLSTUHLFAHRER
 - 110 KLUBRAUM
 - 111 SAAL
 - 112 VORRAUM
 - 113 WC DAMEN
 - 114 VORRAUM
 - 115 WC HERREN
 - 116 STUHL LAGER
 - 117 KIOSK
 - 118 WIRTSCHAFTSGANG
 - 119 OFFICE
 - 120 WANDKÜCHE
 - 121 KALTE KÜCHE
 - 122 GESCHWÄSPULE
 - 123 TOPFSPULE
 - 124 VORBEREITUNGSRAUM FLEISCH
 - 125 WIRTSCHAFTSGANG
 - 126 VORBEREITUNGSRAUM O+G
 - 127 GURD KÜCHENLEITER
 - 128 LUFTUNGSZENTRALE
 - 129 WIRTSCHAFTSGANG
 - 130 HANDLAGER KIOSK
 - 131 SPEISERAUM PERSONAL
 - 132 VORRAUM
 - 133 WC PERSONAL WEIBL
 - 134 UMKLEIDERAUM PERSONAL - WEIBL
 - 135 WÄSCHRAUM PERSONAL - WEIBL
 - 136 VORRAUM
 - 137 WC PERSONAL - MANNL
 - 138 UMKLEIDERAUM PERSONAL - MANNL
 - 139 WÄSCHRAUM PERSONAL - MANNL
 - 140 HANDLAGER KÜCHE
 - 141 VORRAUM
 - 142 TIEFKÜHLRAUM
 - 143 FLEISCHKÜHLRAUM
 - 144 WIRTSCHAFTSGANG
 - 145 LAGER O+G
 - 146 KONSERVENLAGER
 - 147 LAGER N+G
 - 148 LEEROUTLAGER
 - 149 WARENHANNAHME
 - 150 RAMPE
 - 151 GETRANKELAGER
 - 152 LAGER REINIGUNGSGERÄTE
 - 153 KÜCHENABFALLE
 - 154 EIGENBEDARFSLAGER
 - 155 KÄLTENASCHINENRAUM
 - 156 WÄSCHELAGER
- BWT III+IV**
- 110 HYDROTHERAPIE-RAUM
 - 111 BEHANDLUNGSRAUM
 - 112 ARZT
 - 113 OBERSCHWESTER
 - 114.2 TREPPENHAUS
 - 115 RAUM FÜR ABFALLE
 - 116.2 AUFZUGSANLAGE
 - 117 TECHN. LEITER
 - 118 STATIONSSCHWESTER
 - 119 SPULRAUM
 - 120 BAD U DUSCHE
 - 121 VORRAUM
 - 122.3 2-BETT-ZIMMER
 - 123.3 VORRAUM WC
 - 124.3 WC
 - 125.3 1-BETT-ZIMMER
 - 126 FLUR
 - 127 WC-ROLLSTUHLFAHRER
 - 128.2 2-BETT-ZIMMER
 - 129 1-BETT-ZIMMER
 - 130 FLUR
 - 131 KLUBRAUM
 - 132 TEEKÜCHE
 - 133 HEIMLEITER
 - 134 SEKRETARIAT
 - 135 VORRAUM AUFZUG
 - 136 VORRAUM WC
 - 137 WC ROLLSTUHLFAHRER
 - 138.4 VORRAUM WC
 - 139.4 WC
 - 140 ABSTELLRAUM
 - 141 FRAUENRUHERAUM
 - 142 FRiseur
 - 143 FUSSPFLEGE
 - 144 WARTezimmer
 - 145 BESCHAFTIGUNGSRAUM 1
 - 146 BESCHAFTIGUNGSRAUM 2
 - 147 FLUR
 - 148 WINDFANG
 - 149 WOHNZIMMER
 - 150 KINDERZIMMER
 - 151 FLUR
 - 152 FLUR
 - 153 BAD UND WC
 - 154 SCHLAFZIMMER
 - 155-KÜCHE
 - 1410 DUSCHE

A = AUSGANG
N = NOTAUSGANG
SCHILDERSYMBOLSIEH
SCHILDRLISTE BLATT 114-15


6 AM 5786		VEB WBK POTSDAM	
Feierabend- u. Pflegeheim 201 HPL		BETRIEBSTEIL PROJEKTIERUNG	
ÜBERSICHTSRUNDRISS 1. GESCHOSS (EG)		DATUM	BWT I-IV
		Mai 88	
		ORIG-FORM 0,64m	PROJEKTIER
		MIN RV-FORM	1
DR. MENIG	TECHN. LEITER	GEARBEITER	ZEICHNER
			BLATT-NR 6

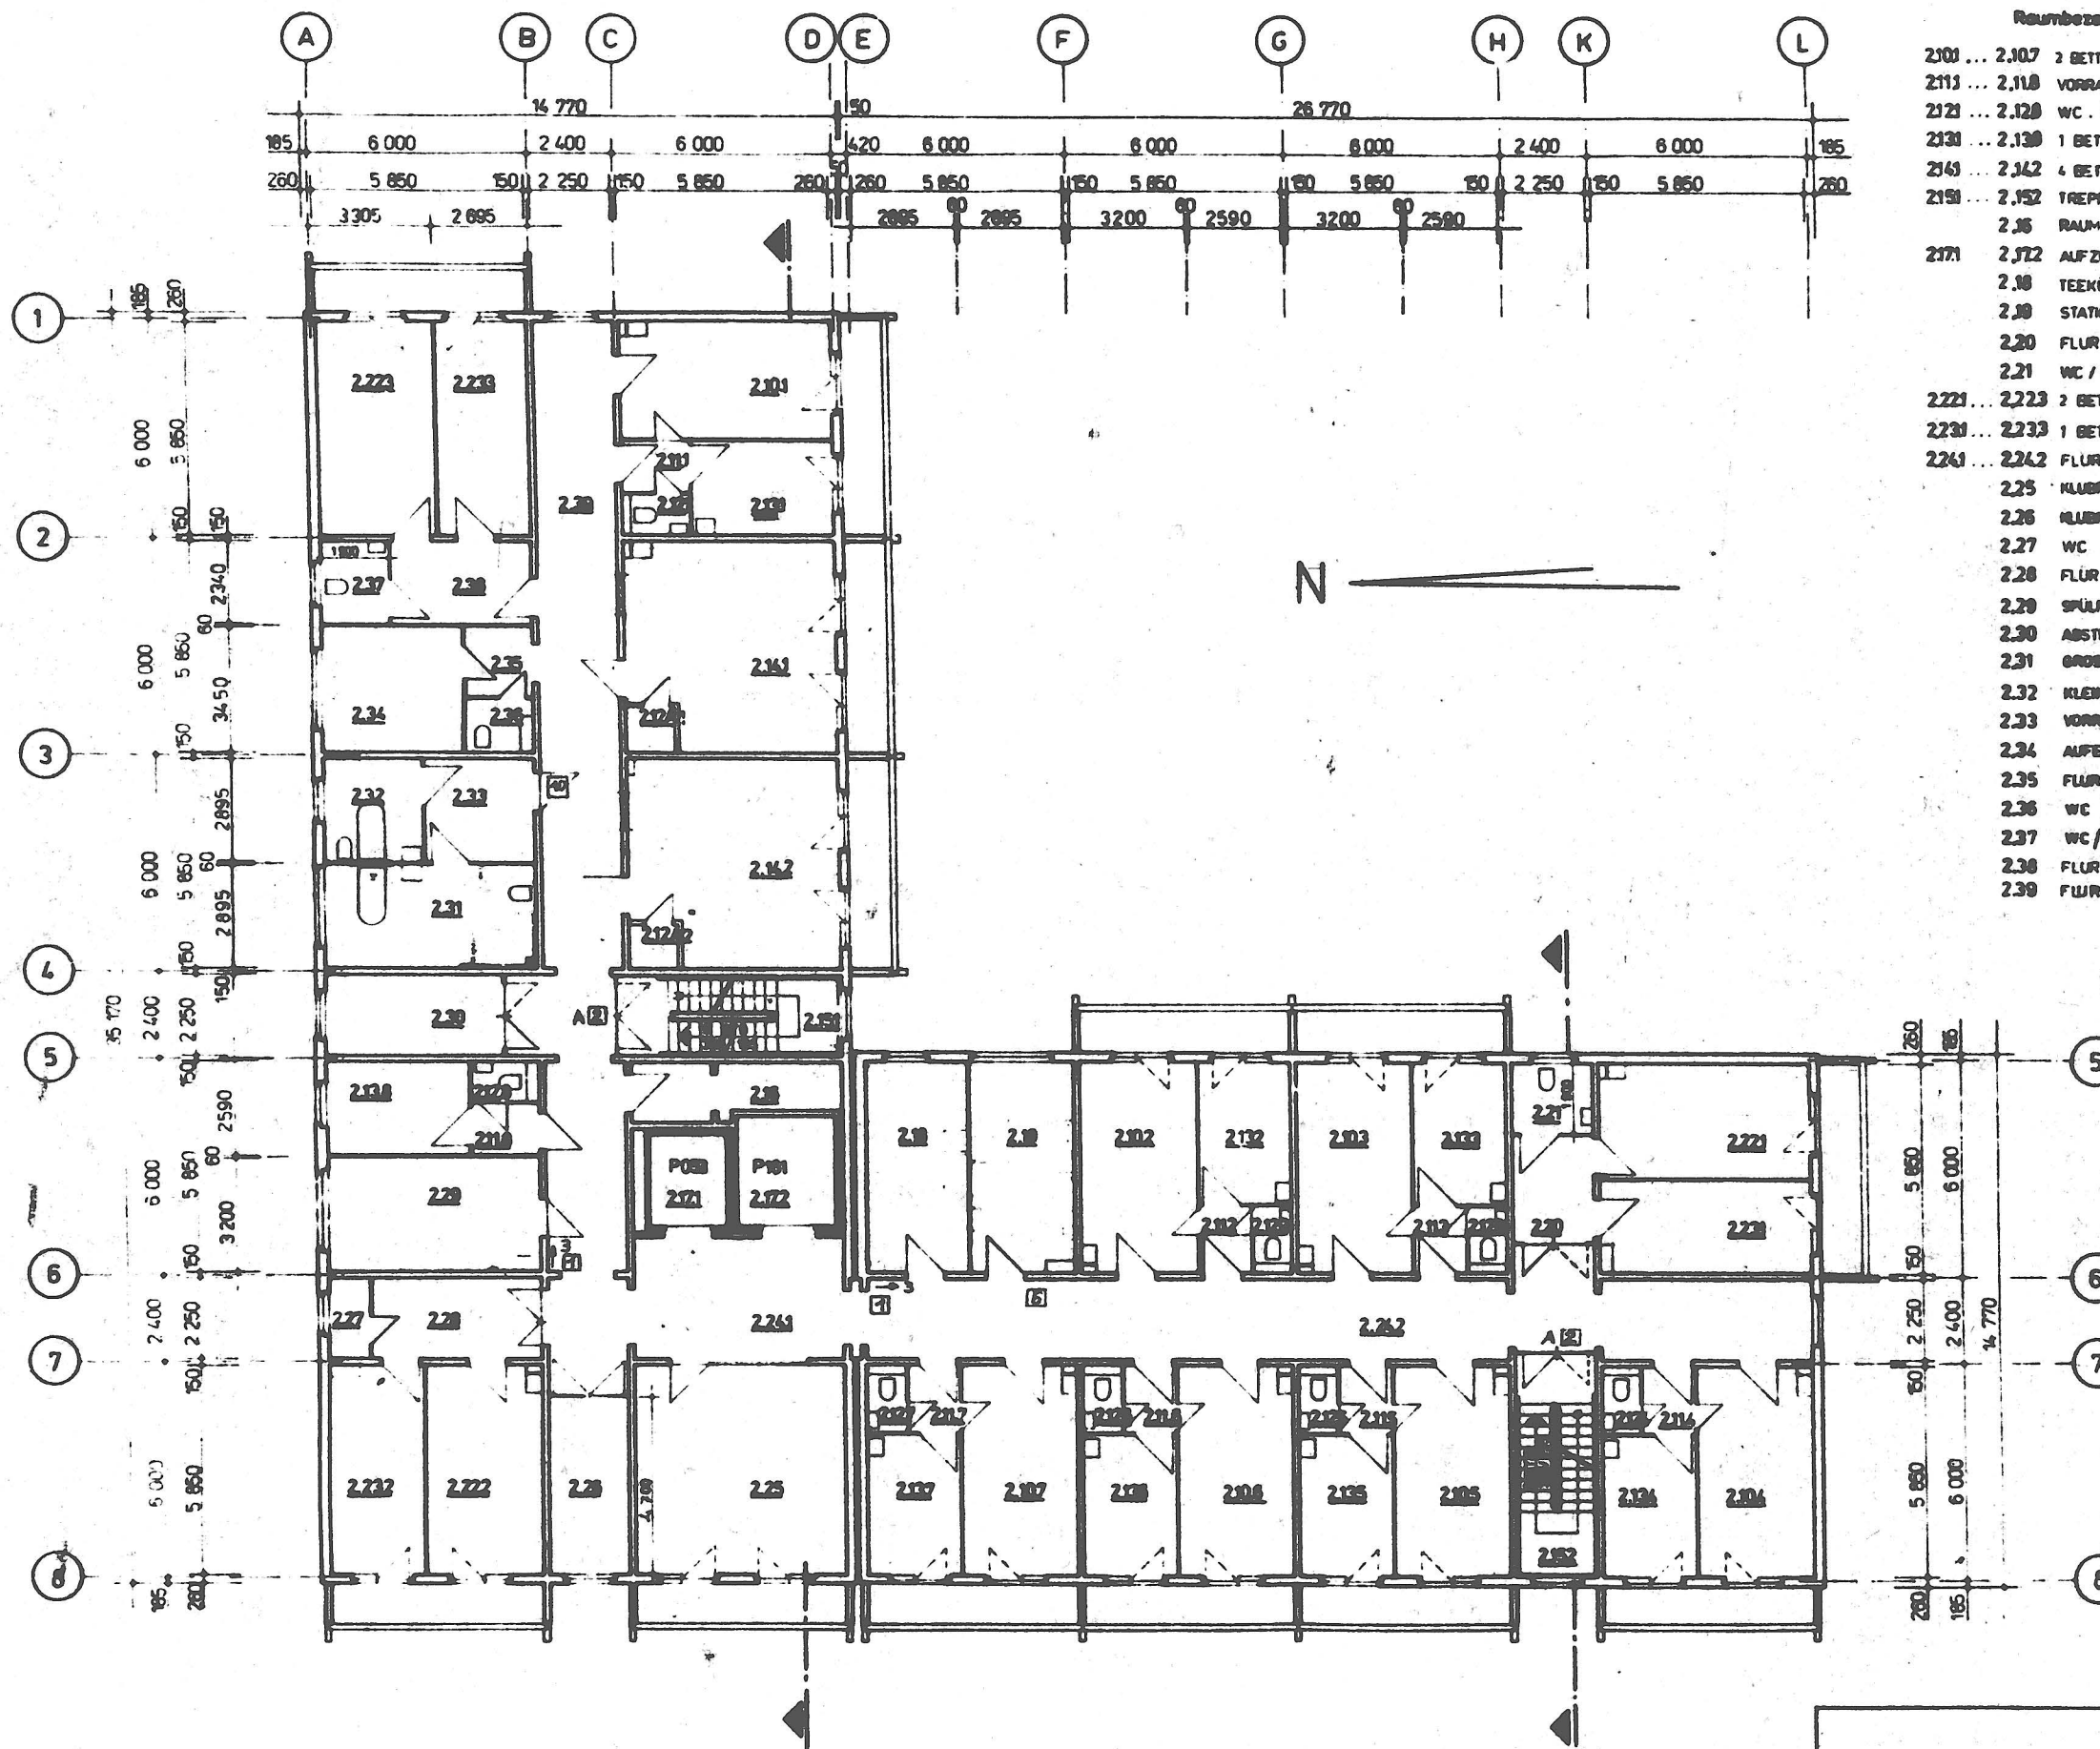

Raumbezeichnung	m ² /Umfang m	Fußboden - Nr.
2101 ... 2.107 2 BETT - ZIMMER	18,72 / 18,10	21
2111 ... 2.118 VORRAUM	2,77 / 8,74	21
2121 ... 2.128 WC. (2.12 A+A2 WC	2,13 (1,88) / 8,08 (5,60)	18 (18)
2131 ... 2.138 1 BETT - ZIMMER	9,97 / 12,88	21
2141 ... 2.142 4 BETT - ZIMMER	32,22 / 23,40	21
2151 ... 2.152 TREPPENHAUS	14,17 / 17,10	22
216 ... 2.16 RAUM FÜR ABFÄLLE	8,00 / 15,71	19
2171 ... 2.172 AUFZUGSANLAGE	— / —	—
2.18 TEKKÜCHE	18,94 / 17,50	19
2.19 STATIONSSCHWESTER	18,94 / 17,50	21
2.20 FLUR	8,86 / 10,60	21
2.21 WC / ROLLSTUHLFAHRER	4,27 / 8,30	18
2221 ... 2.223 2 BETT - ZIMMER	18,72 / 18,10	21
2231 ... 2.233 1 BETT - ZIMMER	15,15 / 16,88	21
2241 ... 2.242 FLUR	81,00 / 76,00	19
2.25 KLUBRAUM 1	34,22 / 23,60	21
2.26 KLUBRAUM 2	11,25 / 14,50	21
2.27 WC	2,47 / 6,70	18
2.28 FLUR	10,57 / 13,90	21
2.29 SPÜLRAUM	18,72 / 18,10	15
2.30 ABSTELLRAUM	11,25 / 14,50	19
2.31 GROSSES BAD	16,94 / 17,49	15
2.32 KLEINES BAD	7,93 / 11,27	15
2.33 VORRAUM	8,83 / 11,78	20
2.34 AUFENTHALTSR. PERSONAL	13,45 / 14,70	21
2.35 FLUR	3,76 / 7,76	18
2.36 WC PERSONAL	2,85 / 6,58	18
2.37 WC / ROLLSTUHLFAHRER	4,45 / 8,48	18
2.38 FLUR	9,13 / 12,48	21
2.39 FLUR	89,00 / 70,00	19

A = AUSGANG
SCHILDERSYMBOLSIEHE SCHILDERS-
LISTE BLATT 1. 14. - 15.


Feierabend u. Pflegeheim 201 HPL		VEB WEK POTSDAM	
1. GRUNDRISS 1:100		BETRIEBSTEIL PROJEKTIERUNG	
2. u. 3. GESCHOSS (PFL)		DATUM	BETTENHAUS
TECHN. LEITER		ORIG. FORMAT A1	PROJEKTTEIL
BRIGADELEITER		MIN. RV-FORMAT A2	
ZEICHNER		BLATT NR. 5	

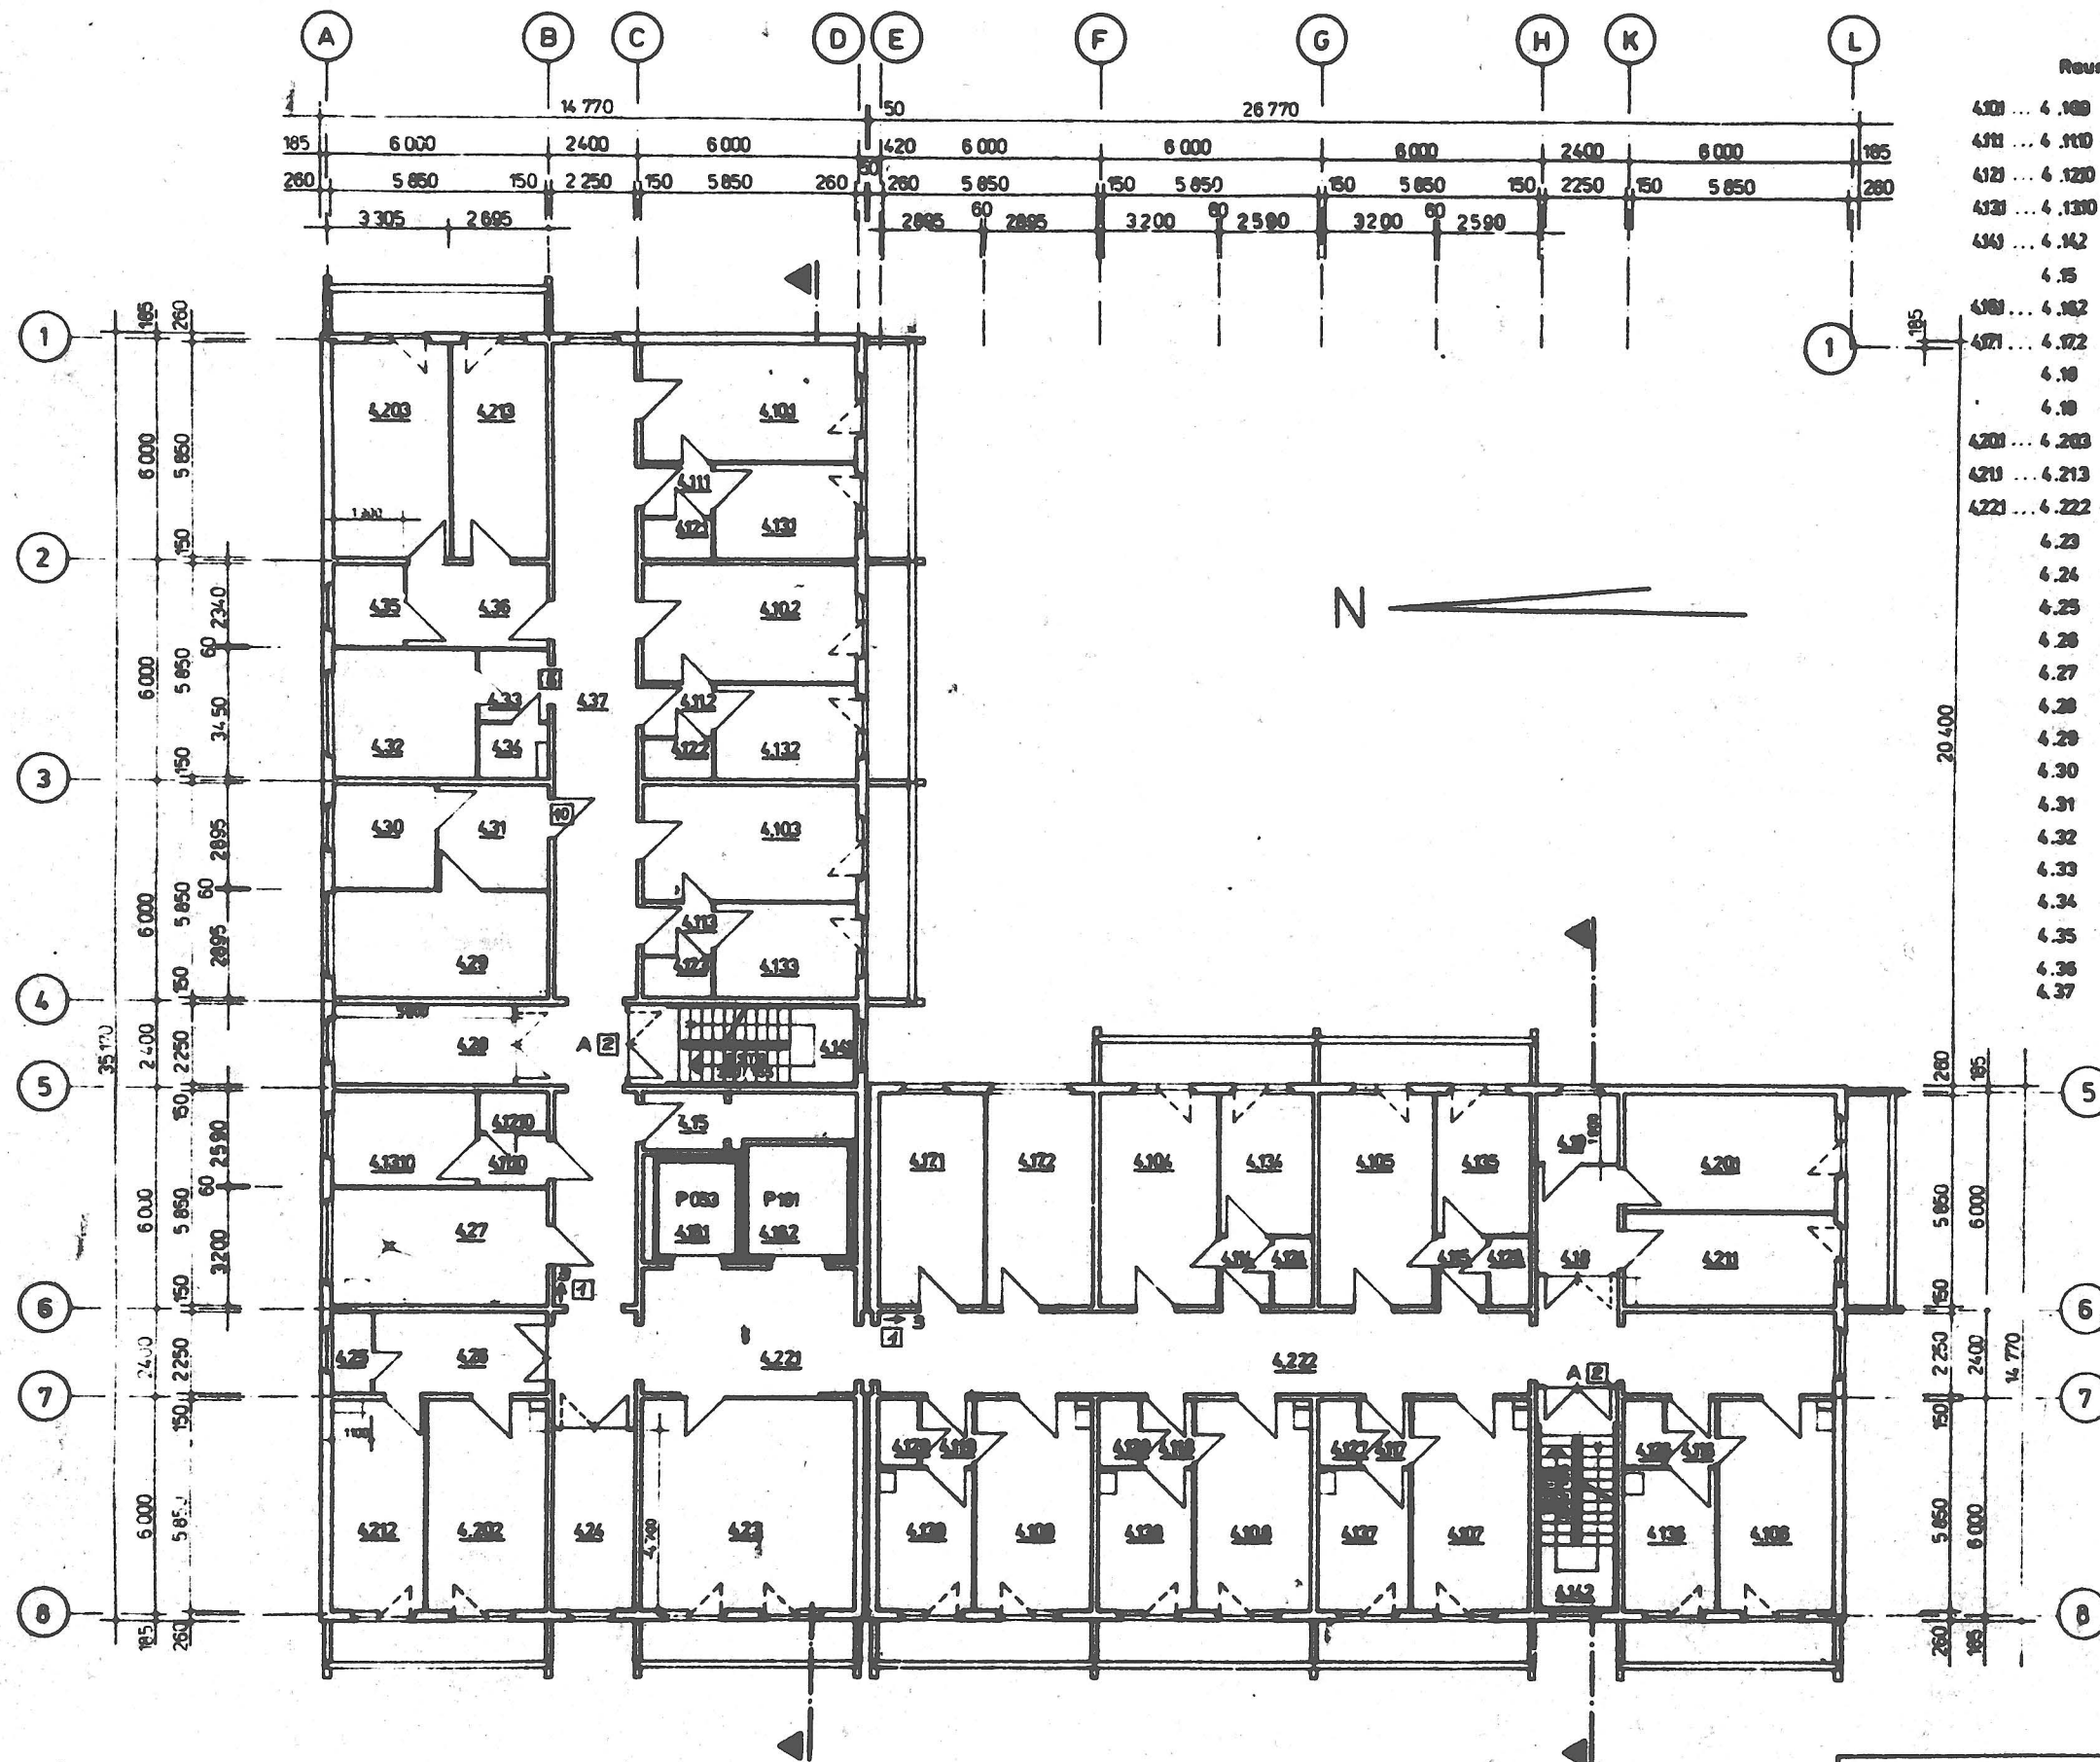


Raumbezeichnung	m ² /Umfang m	Fußboden - Nr.
4.100 ... 4.109 2 BETT - ZIMMER	18,72 / 18,10	21
4.110 ... 4.111 VORRAUM	2,77 / 6,74	21
4.121 ... 4.122 WC	2,13 / 6,08	18
4.130 ... 4.131 1 BETT - ZIMMER	9,97 / 12,88	21
4.141 ... 4.142 TREPPENHAUS	14,17 / 17,10	22
4.15 RAUM FÜR ABFÄLLE	8,00 / 15,71	18
4.161 ... 4.162 AUFZUGSANLAGE	-	-
4.171 ... 4.172 TEICHÜCKE	16,94 / 17,50	18
4.18 FLUR	6,86 / 10,80	21
4.19 WC / ROLLSTUHLFAHRER	4,27 / 8,30	18
4.201 ... 4.203 2 BETT - ZIMMER	18,72 / 18,10	21
4.211 ... 4.213 1 BETT - ZIMMER	15,15 / 16,88	21
4.221 ... 4.222 FLUR	81,00 / 75,00	19
4.23 KLUBRAUM 1	34,22 / 23,40	21
4.24 KLUBRAUM 2	11,25 / 14,50	21
4.25 WC	2,48 / 6,70	18
4.26 FLUR	10,58 / 13,90	21
4.27 SPÜLRAUM	18,72 / 18,10	15
4.28 ABSTELLRAUM	11,25 / 14,50	19
4.29 GROSSES BAD	16,94 / 17,48	15
4.30 KLEINES BAD	7,93 / 11,27	15
4.31 VORRAUM	8,83 / 11,89	20
4.32 AUFENTHALTSR. PERSONAL	13,45 / 14,70	21
4.33 VORRAUM	3,76 / 7,76	19
4.34 WC - PERSONAL	2,85 / 6,58	18
4.35 WC / ROLLSTUHLFAHRER	4,45 / 8,48	18
4.36 FLUR	9,13 / 12,48	21
4.37 FLUR	88,00 / 70,00	19

A=AUSGANG
SCHILDERSYMBOLSIEHE SCHILDER-
LISTE BLATT 1 14.-15.


Feierabend- u. Pflegeheim 201 HPL		VEB WBK POTSDAM	
U. GRUNDRISS		BETRIEBSTEIL PROJEKTIERUNG	
4.- 8. GESCHOSS (HPL)		DATUM	BETTENHAUS
		ORIGINAL FORMAT A1	PROJEKTTEIL
		MIN.-RV-FORMAT A2	1
TECHN. LEITER	BRODELEITER	BEARBEITER	ZEICHNER
			BLATT NR. 6

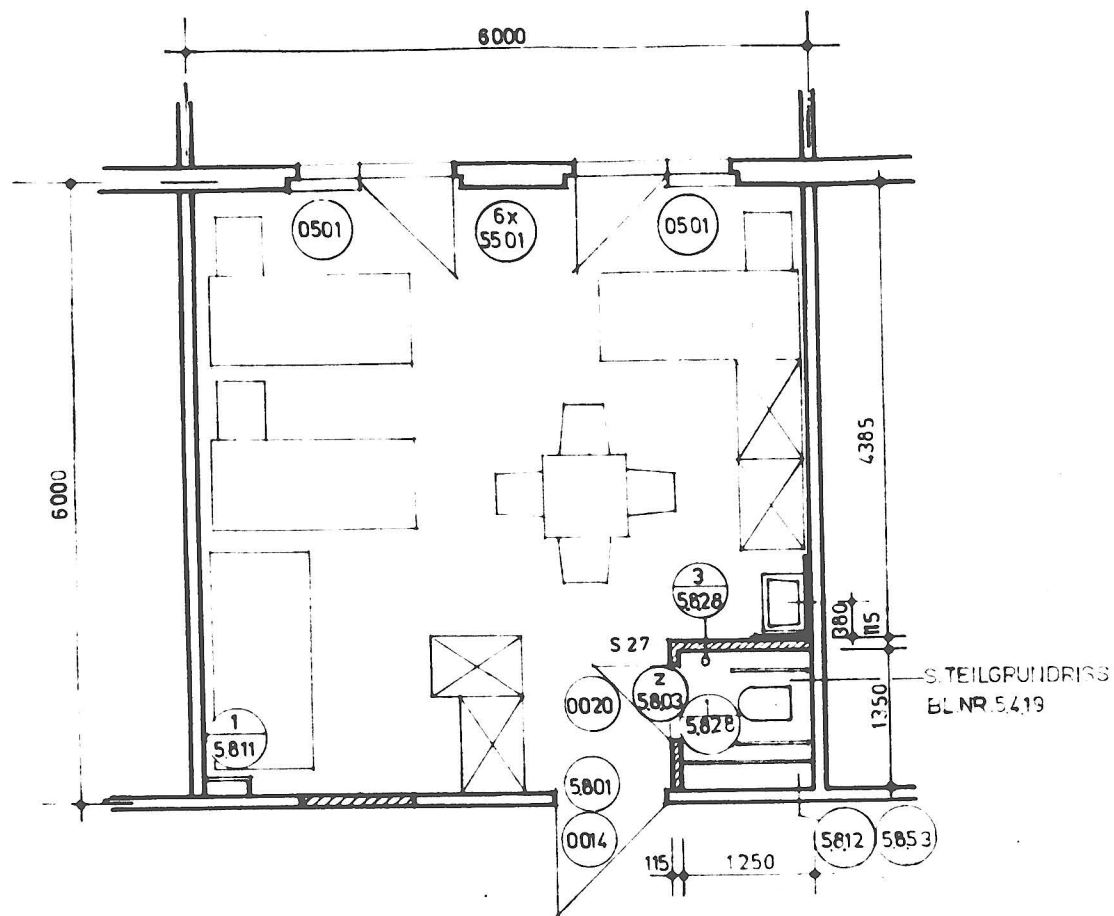

WOHN-SCHLAFEINHEIT FÜR 4 PERSONEN

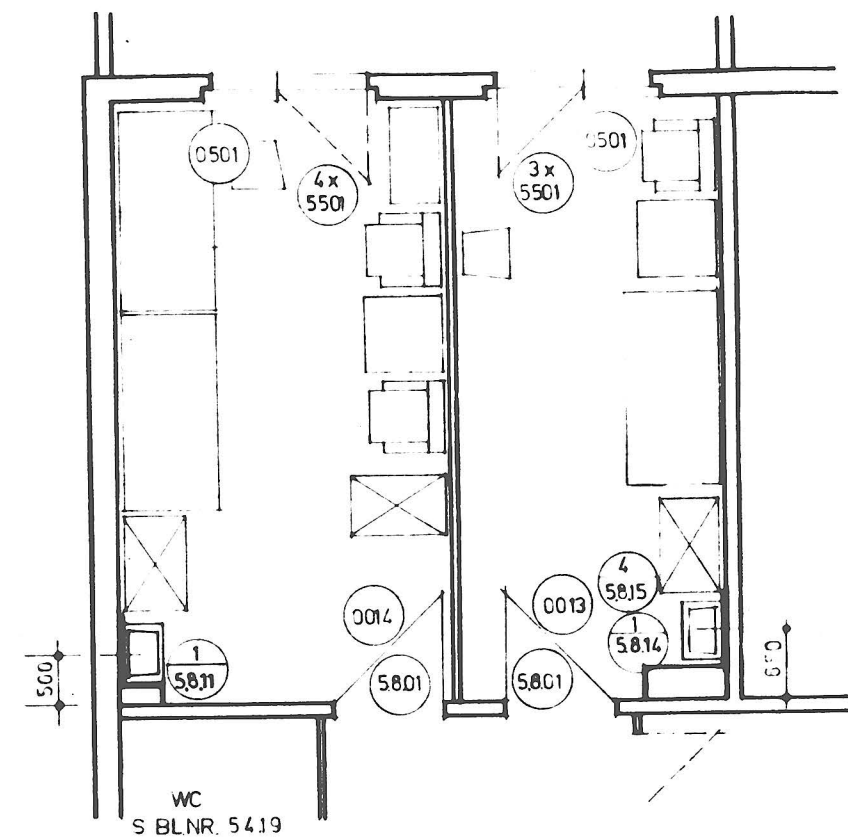


WOHN-SCHLAFEINHEIT ROLLSTUHLFAHRER

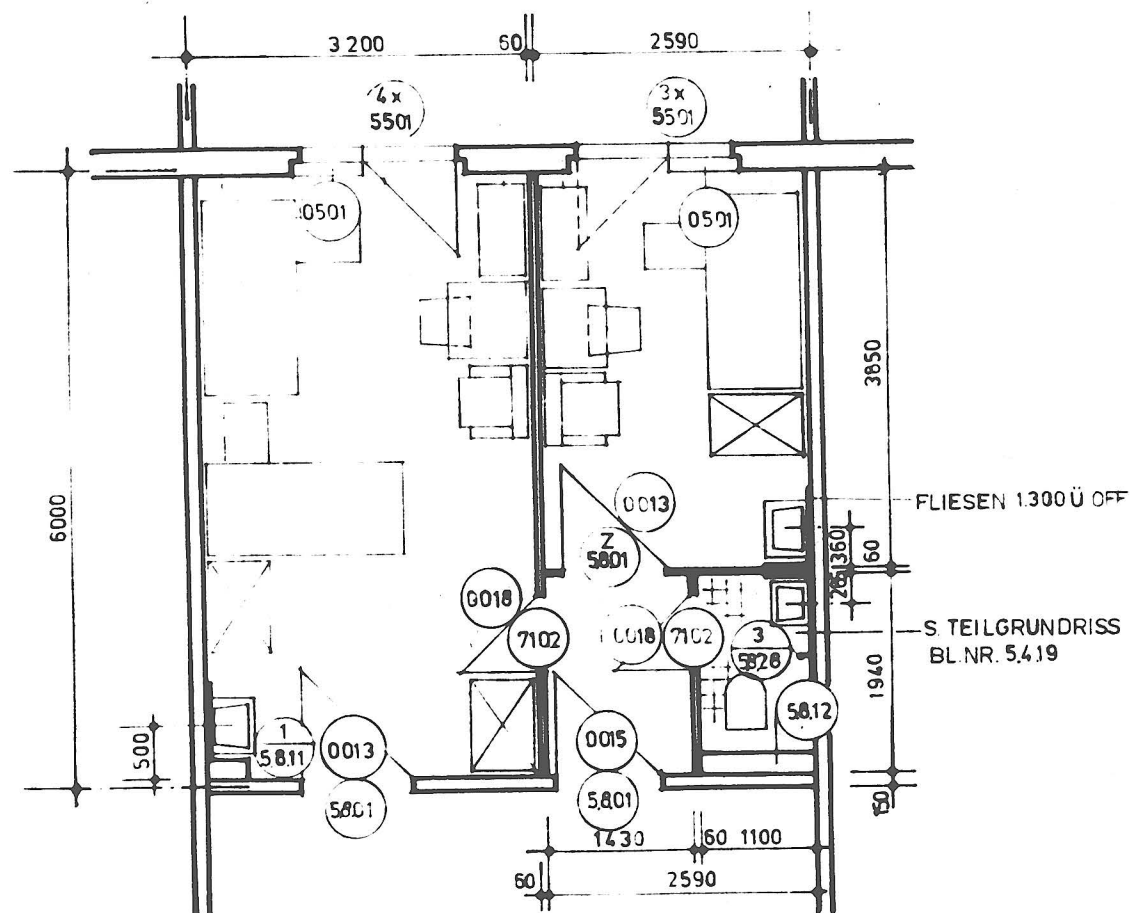


WOHN-SCHLAFEINHEIT FÜR 1 BZW. 2 PERSONEN

VEB WBK POTSDAM BETRIEBSTEIL PROJEKTIERUNG		
Feierabend-u.Pflegeheim 201 HPL TEILGRUNDRISS WOHN-EINHEITEN M 1:50 ROLLSTUHL, 2/1-BETT-ZIMMER, 4-BETT-ZIMMER	DATUM 7.3.83	BETTENHAUS
	ORIG. FORMAT A 2	PROJEKTTEIL 5.4
	Träger ZEICHNER	M6 BLATT NR. 2
TECHN. LEITER	BRIGADELEITER	BEARBEITER

Schnitt A-A

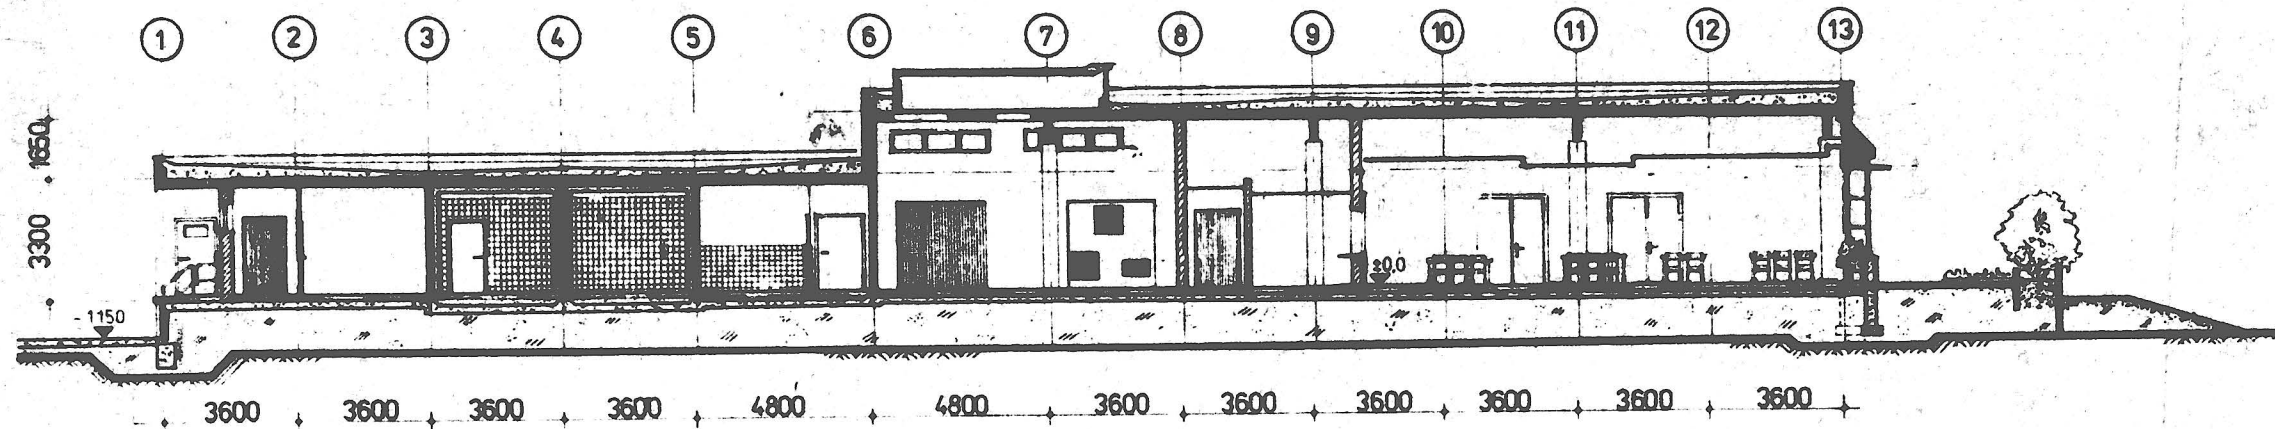


Schnitt B-B

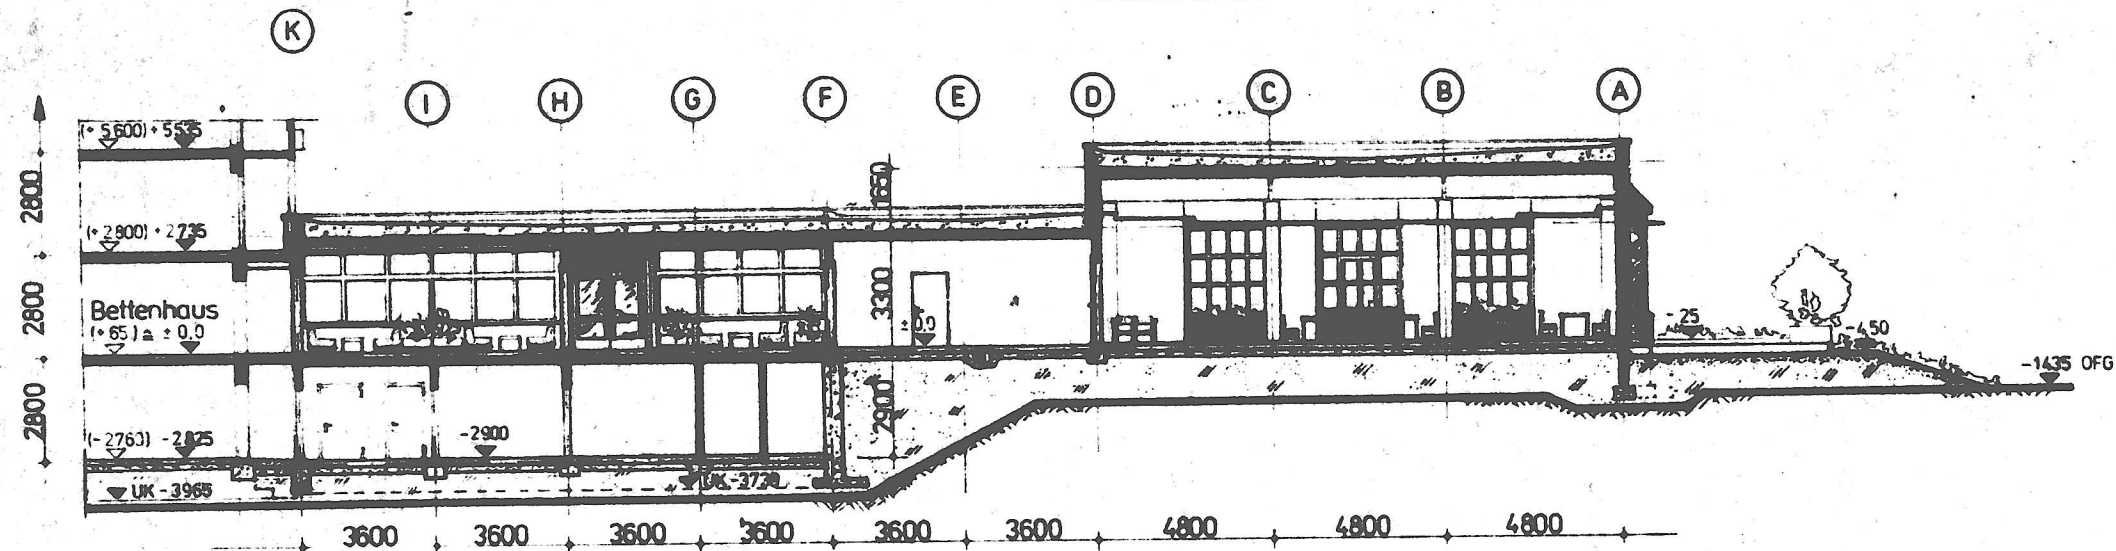


6. ÄM 5/86

			VEB WBK POTSDAM BETRIEBSTEIL PROJEKTIERUNG	
FEIERABEND UND PFLEGEHEIM 201 HPL SCHNITT A-A + B-B SOZIALTRAKT			DATUM 10/85	PETTENHAUS
			ORIG. FORMAT A1	PROJEKTEIL 1
DR. HENNIG TECHN. LEITER	LAJ BRIGADELEITER	PA3ENAL BEARBEITER	PA3ENAL ZEICHNER	BLATT NR. 8+9

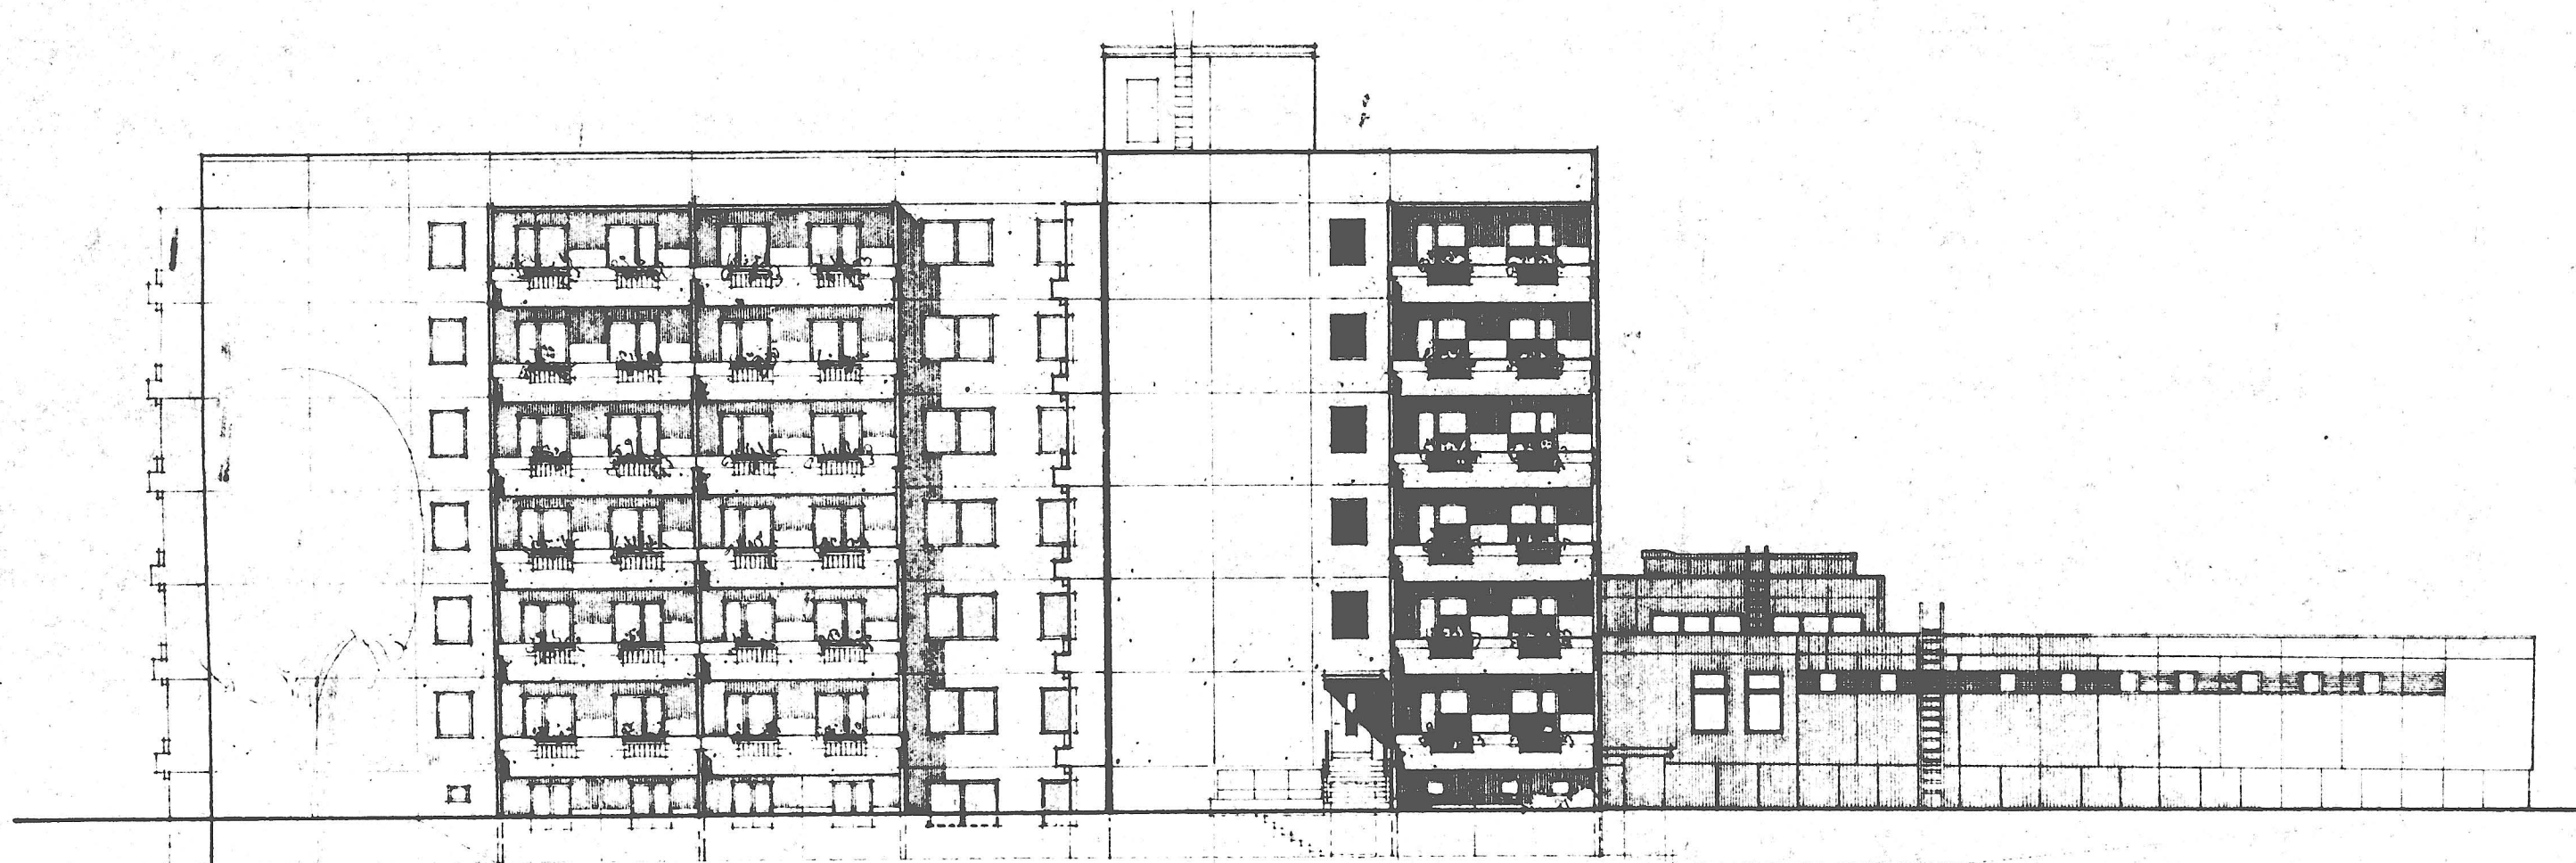


6.AM 5/86

			VEB WBK POTSDAM	
			BETRIEBSTEIL PROJEKTIERUNG	
FEIERABEND- U. PFLEGEHEIM 201 HPL			DATUM	
			MAI 1983	
OSTANSICHT M 1:100			GRIG FORMAT	PROJEKTTEIL
			0,35m ²	1
TECHN LEITER	BRIGADELEITER	BEARBEITER	ZEICHNER	BLATT NR. 10

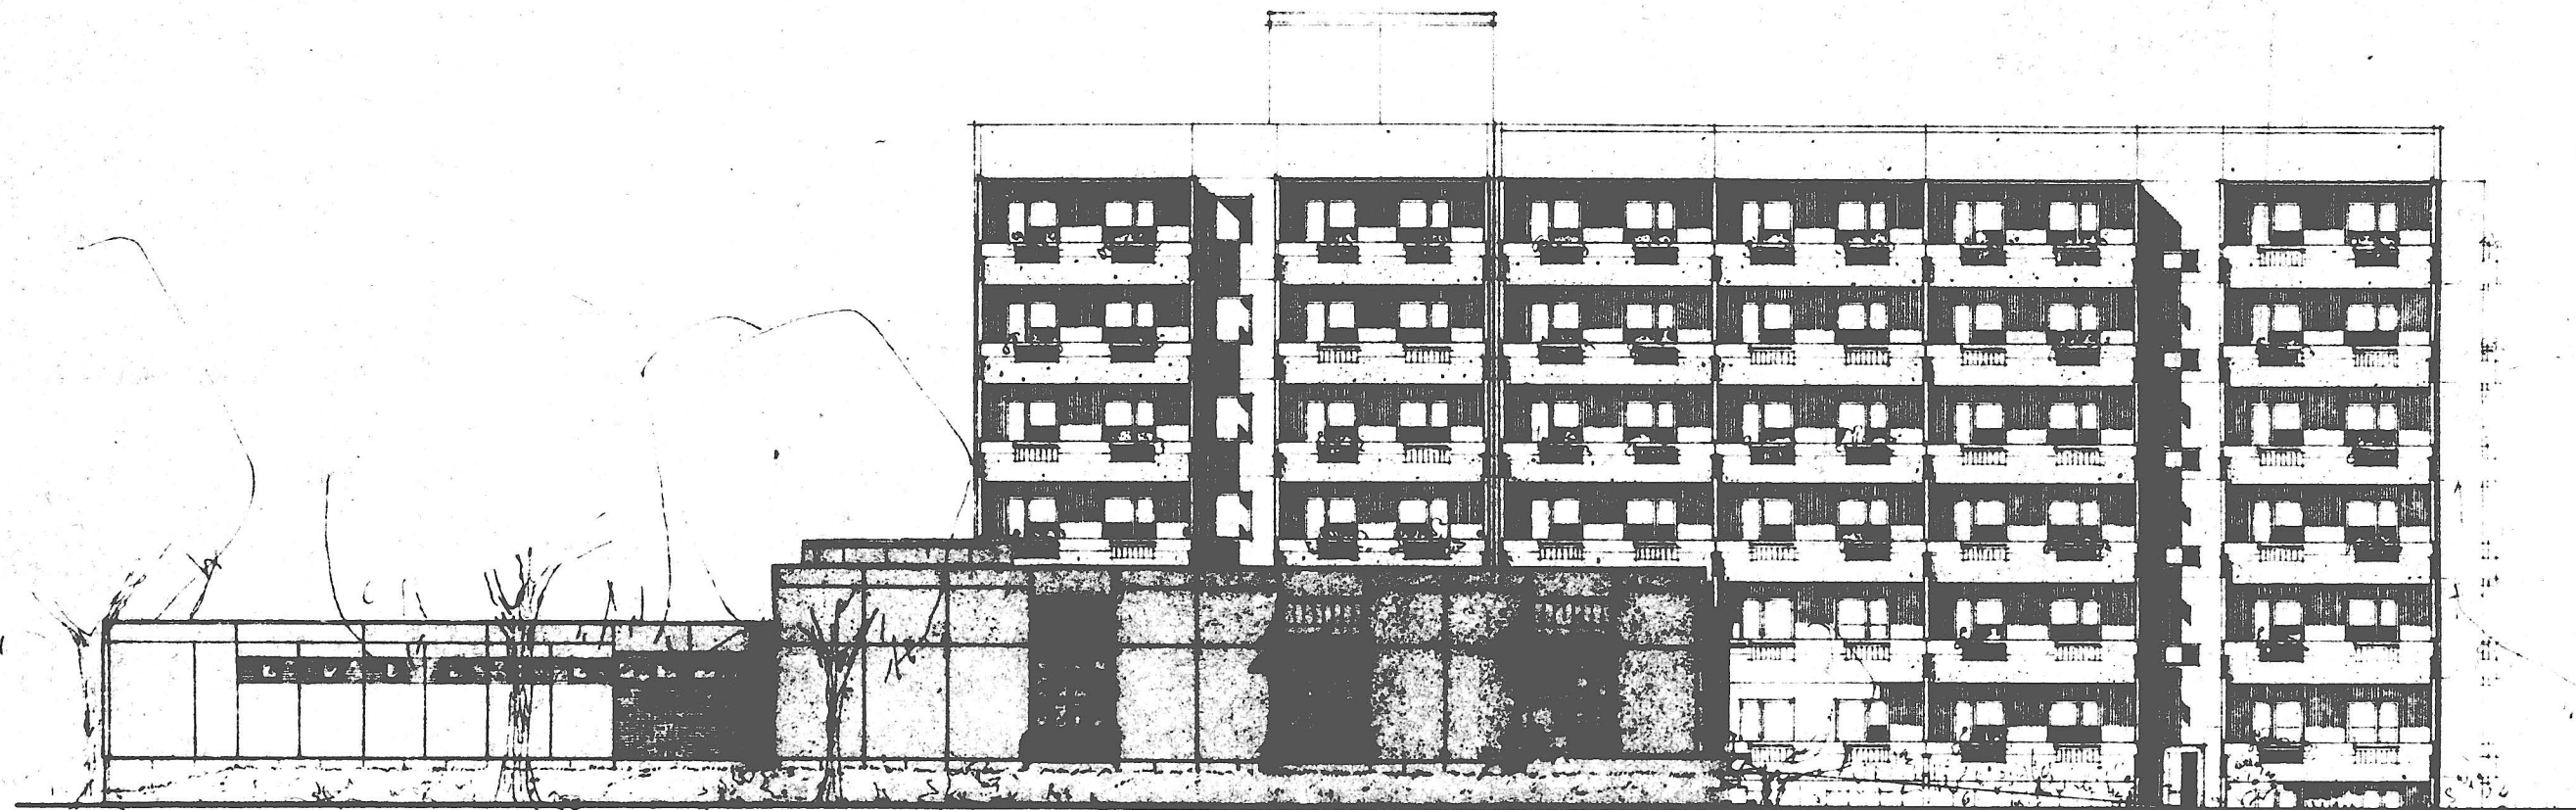

6 AM 5/86

			VEB WBK POTSDAM	
			BETRIEBSTEIL	PROJEKTIERUNG
FEIERABEND- PFLEGEHEIM 201 HPL			DATUM	
			Mai 1983	
WESTANSICHT			ORIG FORMAT	PROJEKTE L
			Q45m ²	1
TECHN LEITER	BRIGADELEITER	BEARBEITER	ZEICHNER	BLATT NR 12

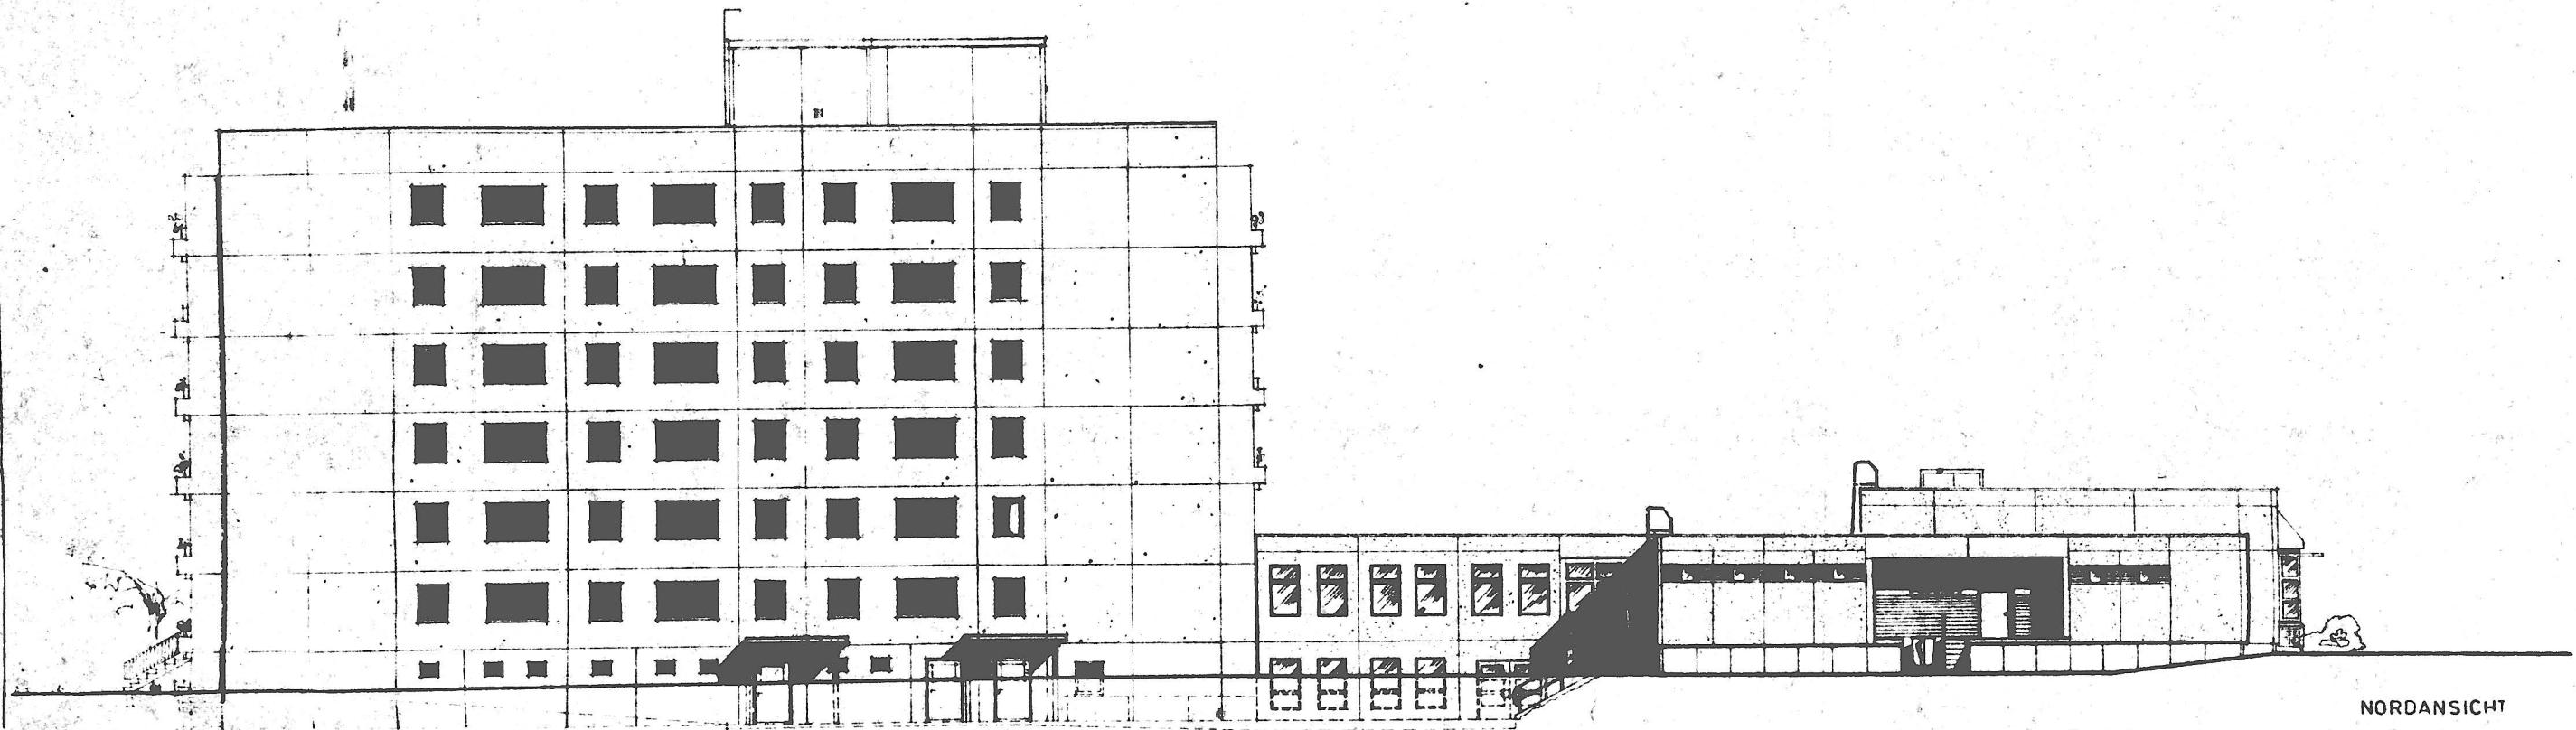

NORDANSICHT

6. AM 5/86

FEIERABEND-U. PFLEGEHEIM 201 HPL			VEB WBK POTSDAM	
			BETRIEBSTEIL PROJEKTIERUNG	
NORDANSICHT			DATUM	
			24.05.1983	
			BLATT GRÖSSE	PROJEKTEIL
			0,48 m²	1
TECHN. LEITER	BRIGADELEITER	BEARBEITER	ZEICHNER	BLATT NR. 13