



FEIERABENDHEIM MIT PFLEGESTATIONEN


-  FEIERABENDHEIMZONE
-  PFLEGEZONE
-  GESELLSCHAFTSZONE
-  VERSORGUNGSZONE
-  EINGANGSBEREICH
-  ISOLIERBEREICH
(MIT MEHR ALS 3 BETTEN)

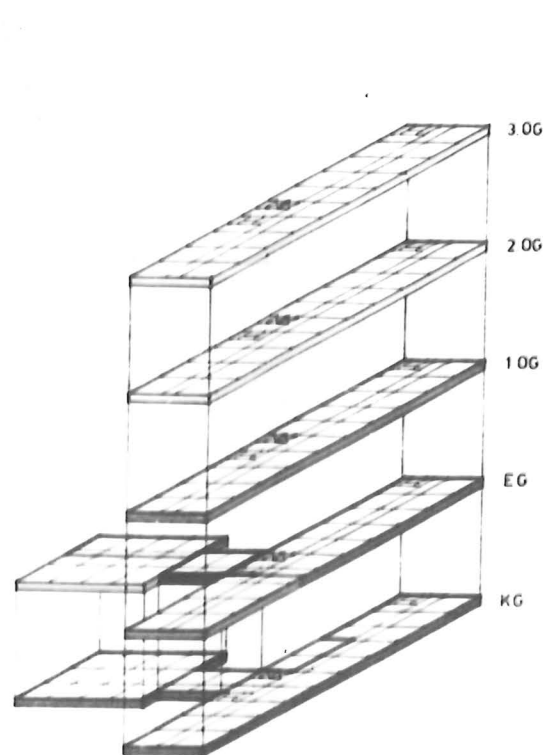


120

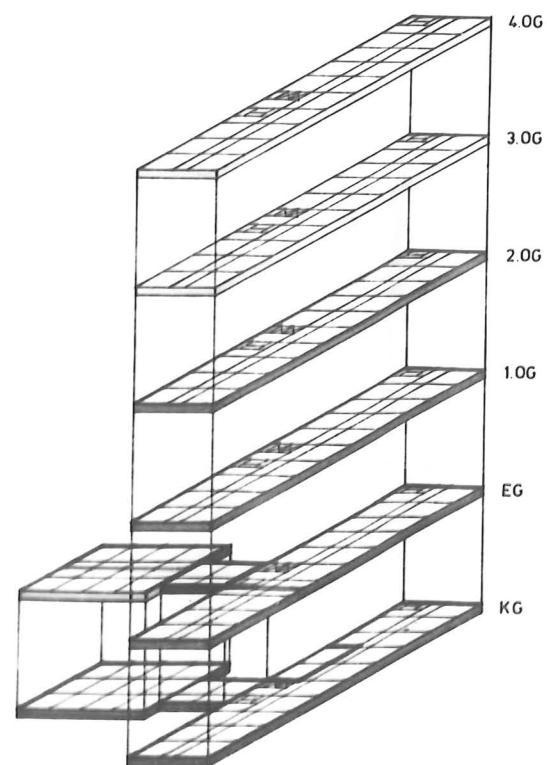

160

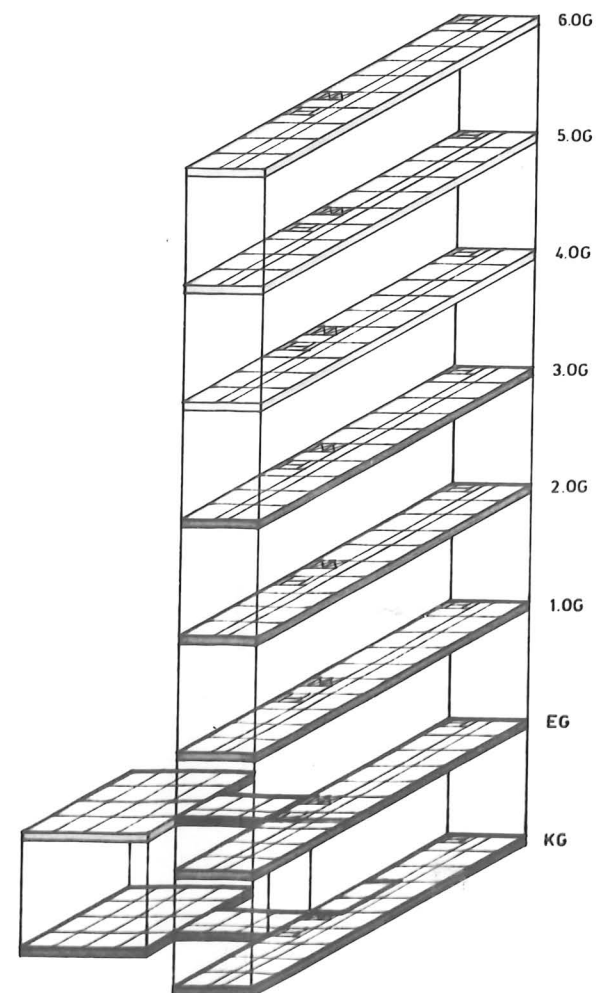



240

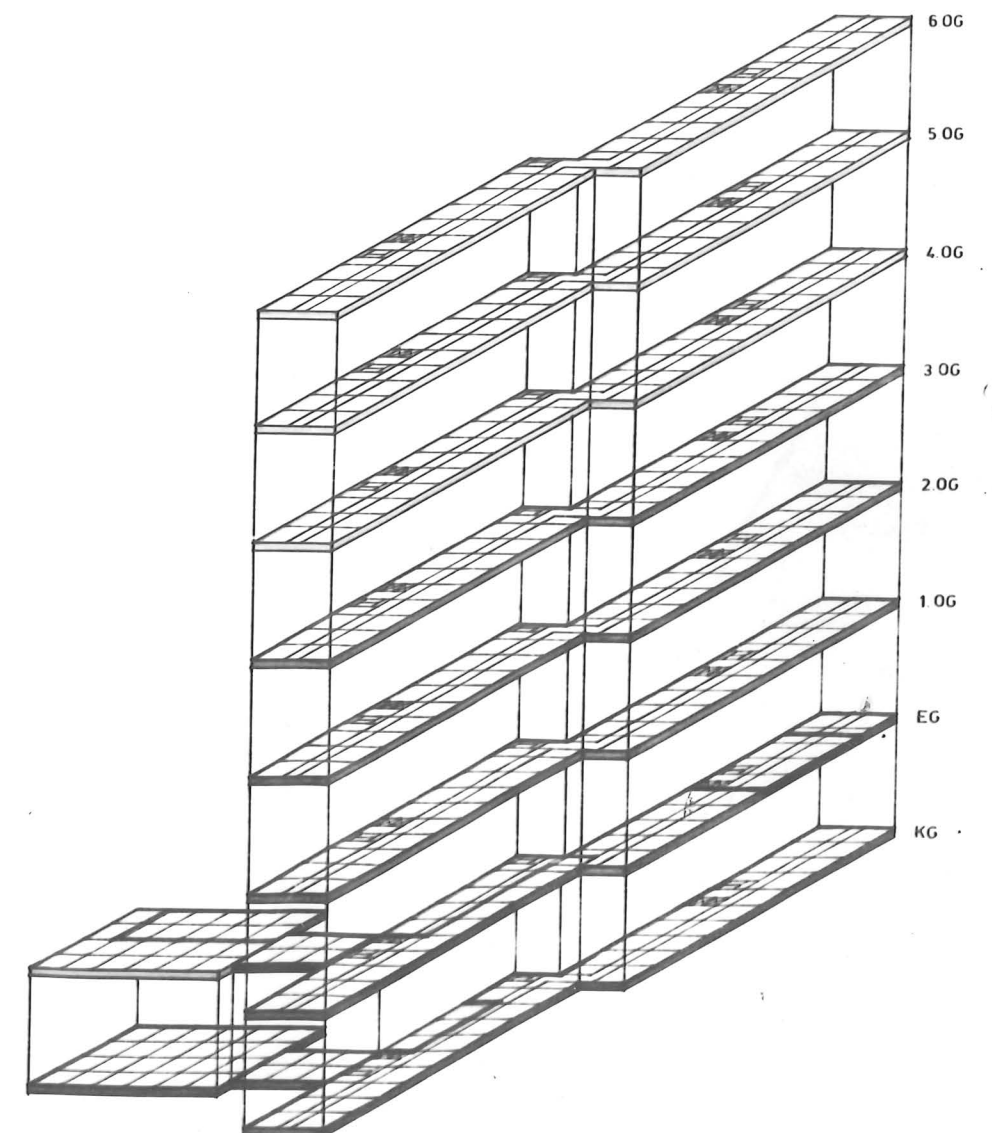





360

DARSTELLUNG DER FUNKTIONSZONEN

FEIERABENDHEIM MIT PFLEGESTATIONEN

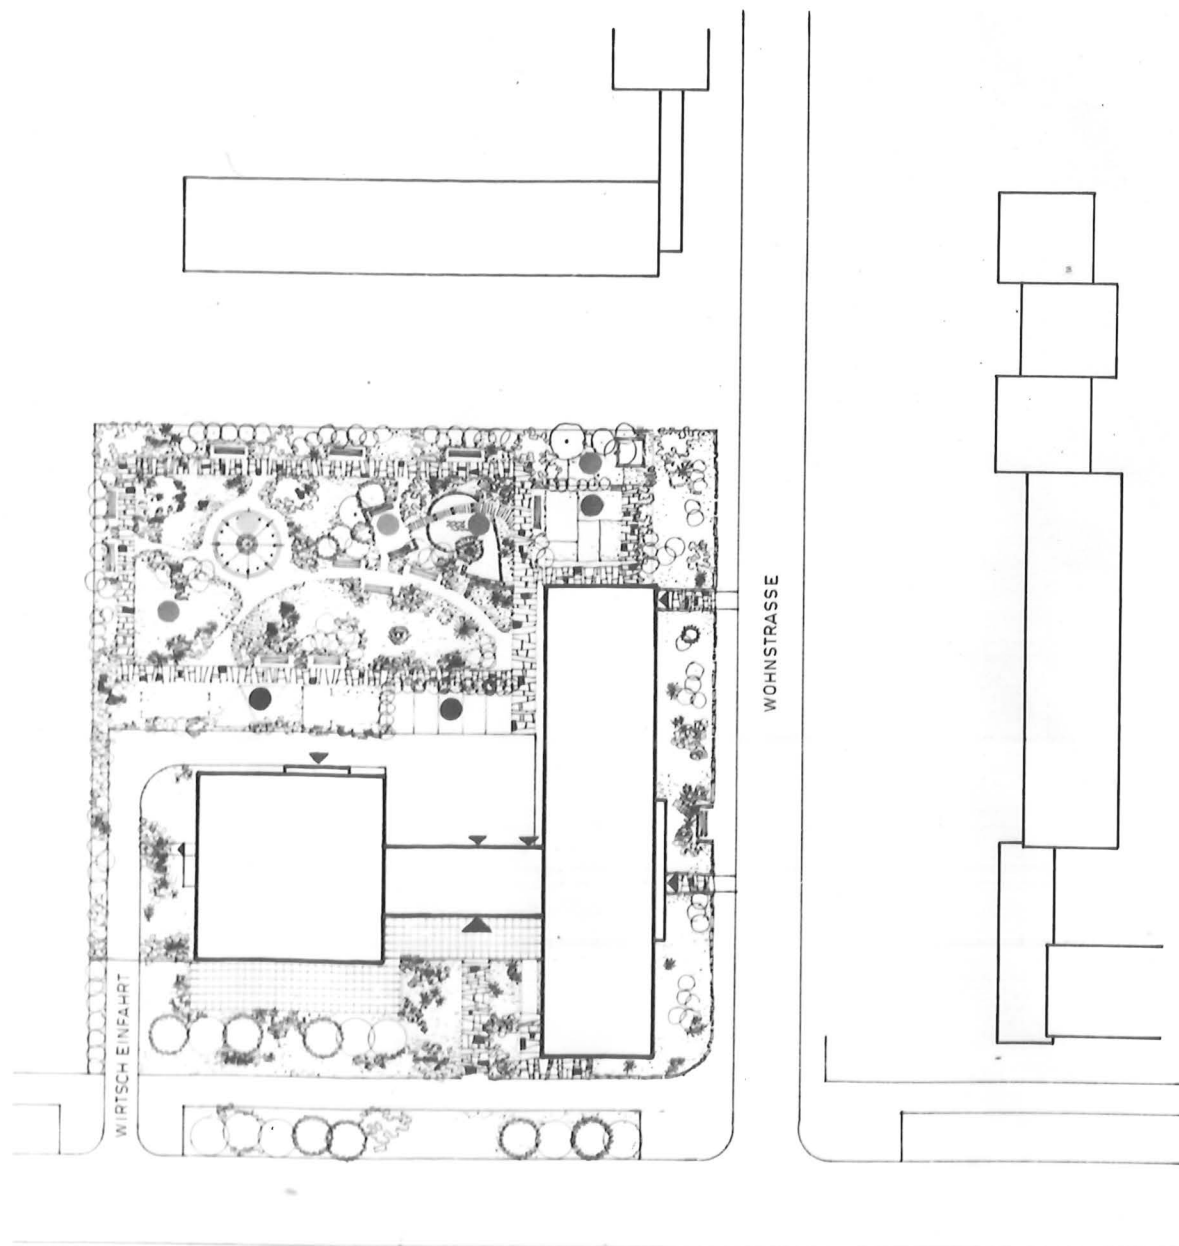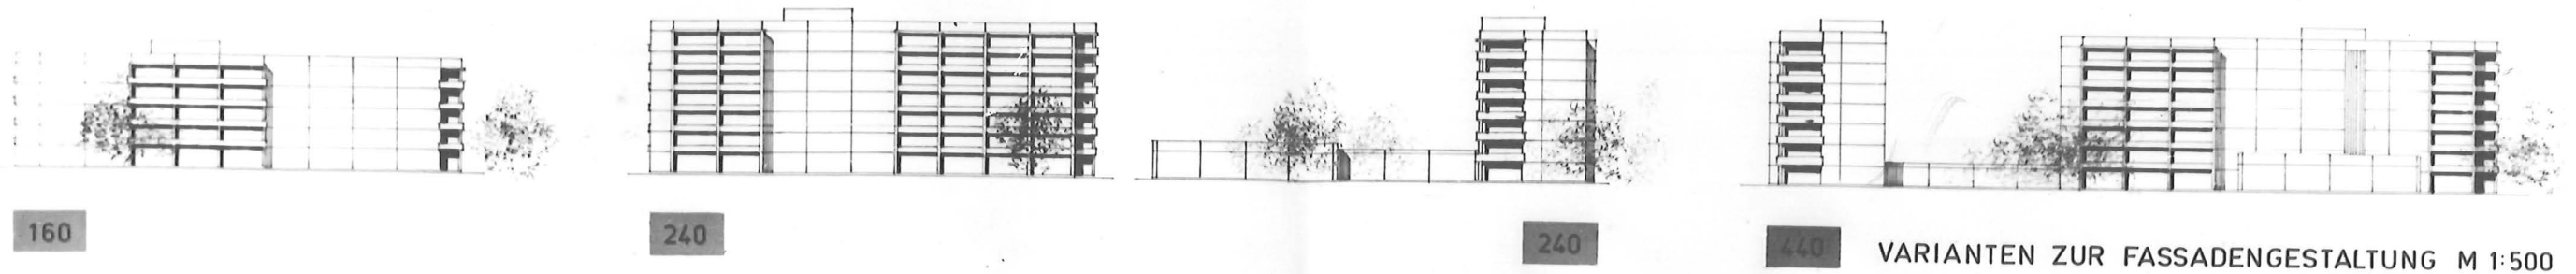


STÄDTEBAULICHE GESTALTUNG M 1:1000
VARIANTENAUSWAHL

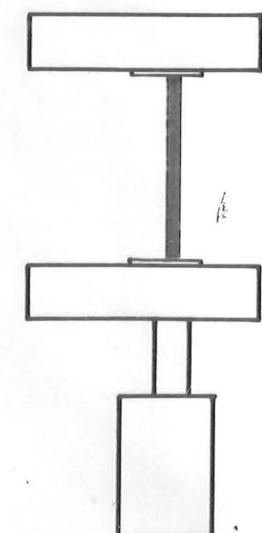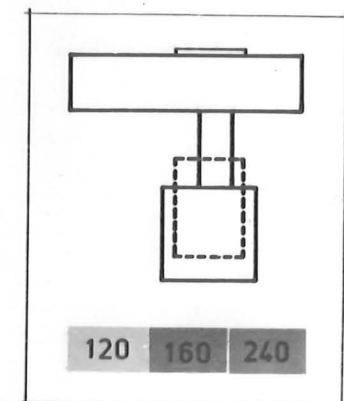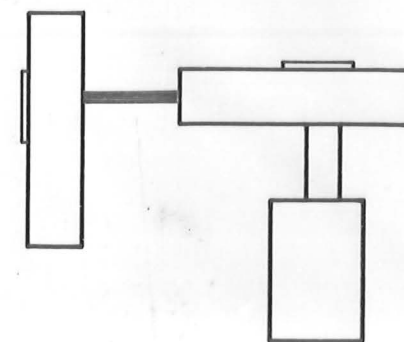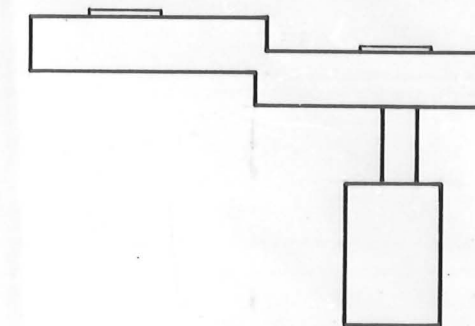


FEIERABENDHEIM MIT PFLEGESTATIONEN

LOGGIA - VARIANTE

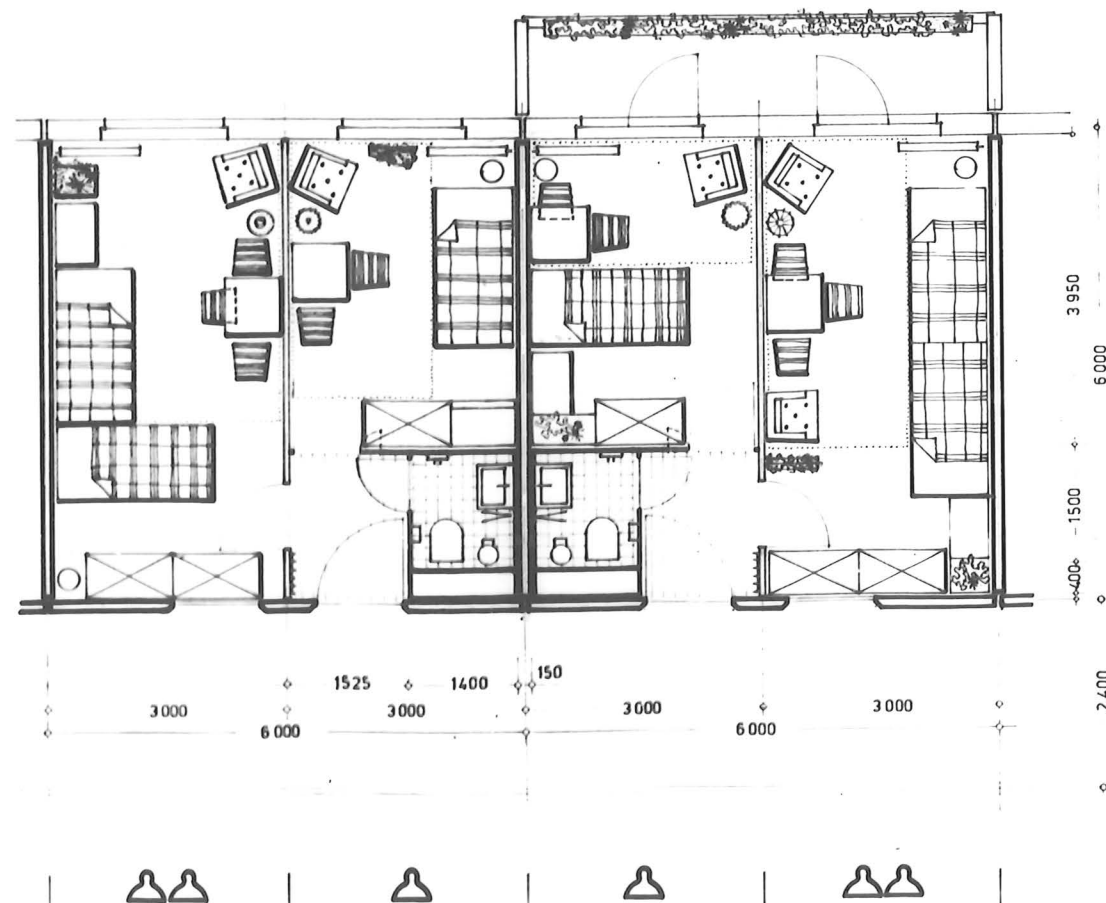


FEIERHEIMSTATION / WOHN-SCHLAFRAUM

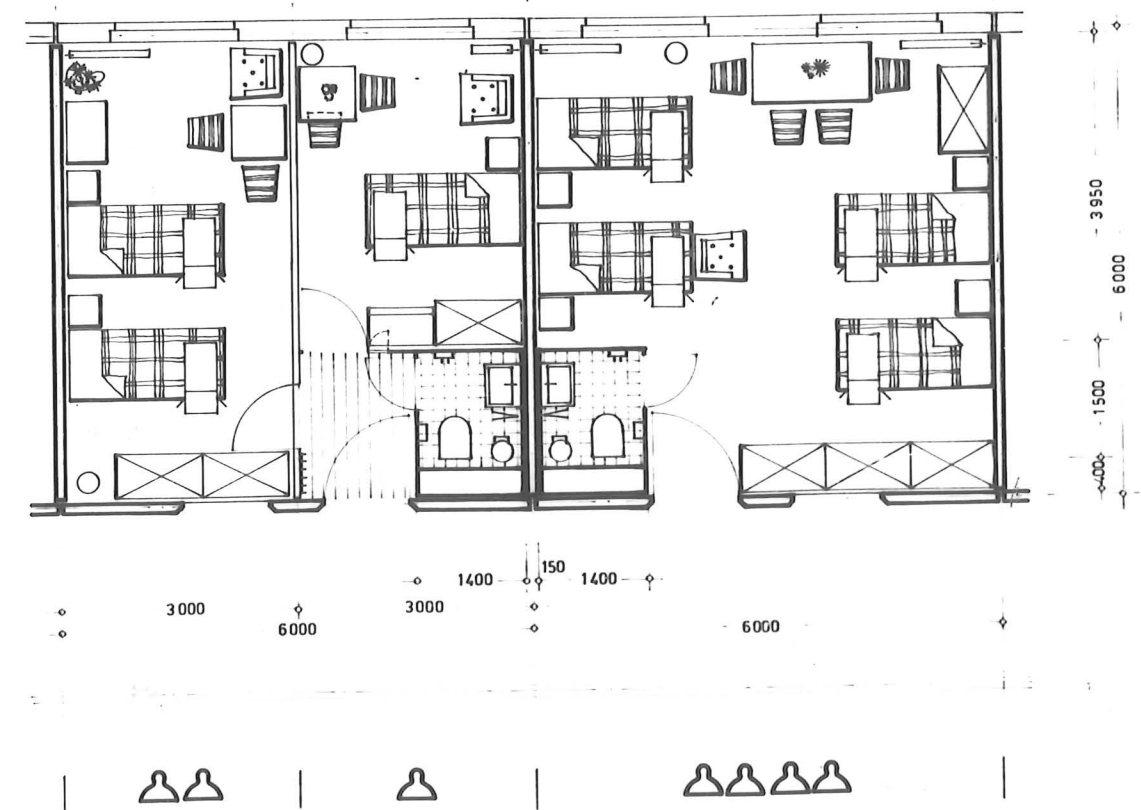


PFLEGESTATION / BETTENZIMMER


FEIERABENDHEIM MIT PFLEGESTATIONEN

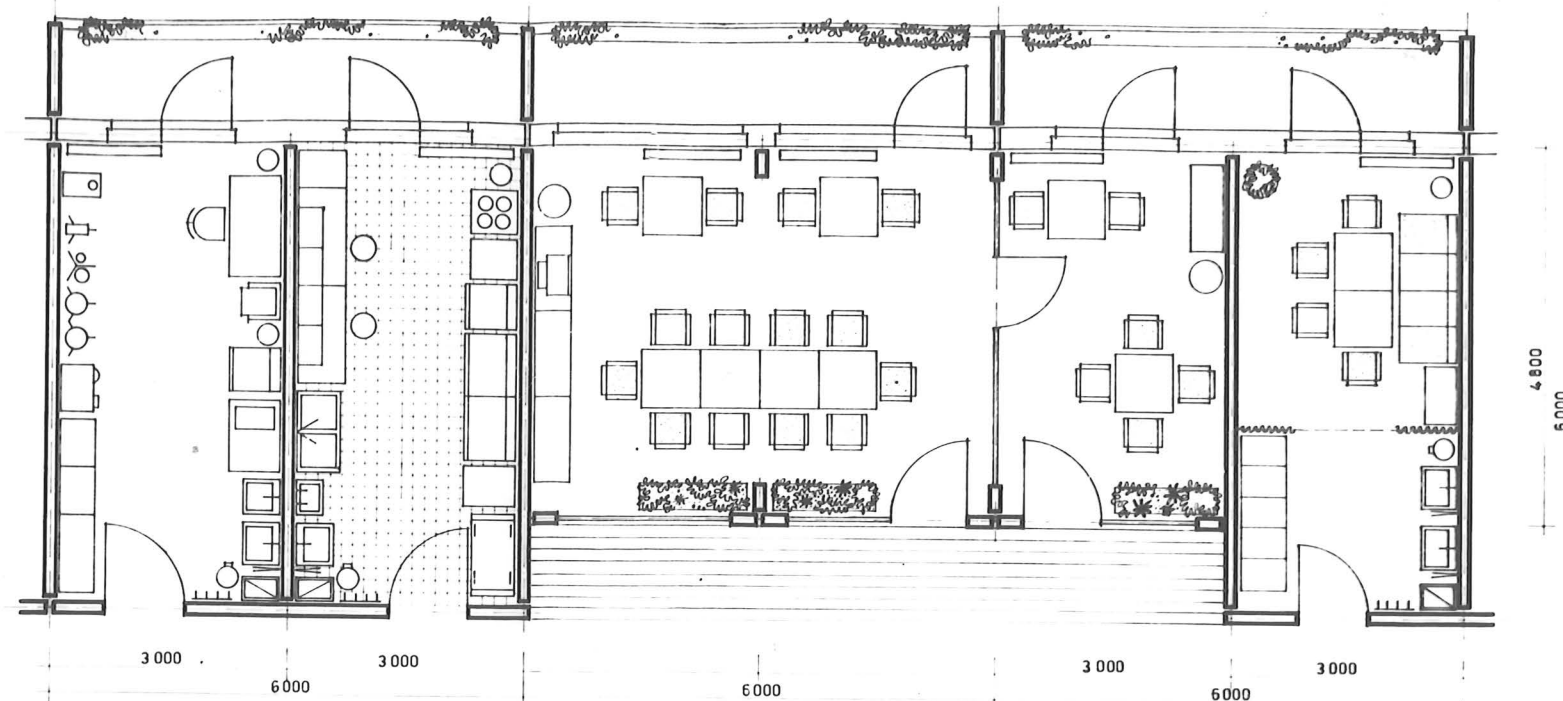


STATIONSZIMMER KOCHSTELLE
TEEKÜCHE GEMEINSCHAFTSRAUM
(NICHTRAUCHER) GEMEINSCH. RAUM PERSONALRAUM
(RAUCHER)

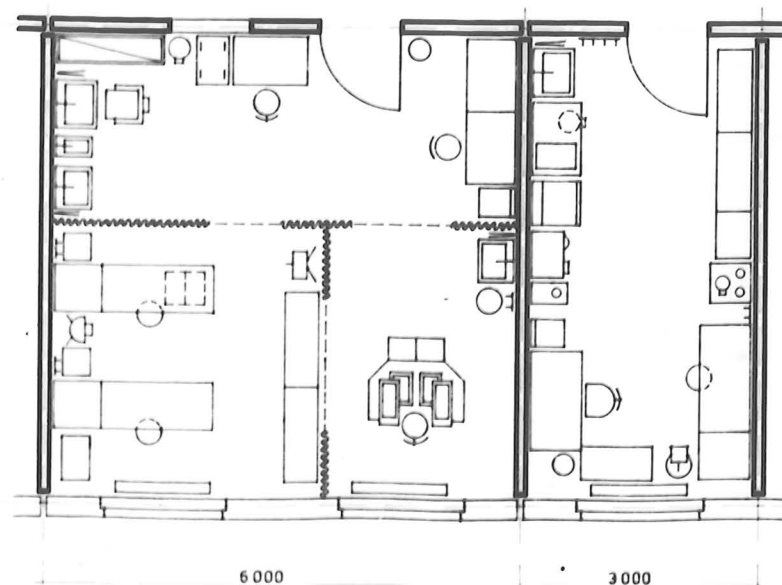



BEHANDLUNGSRAUM 2 BEHANDL. RAUM 1

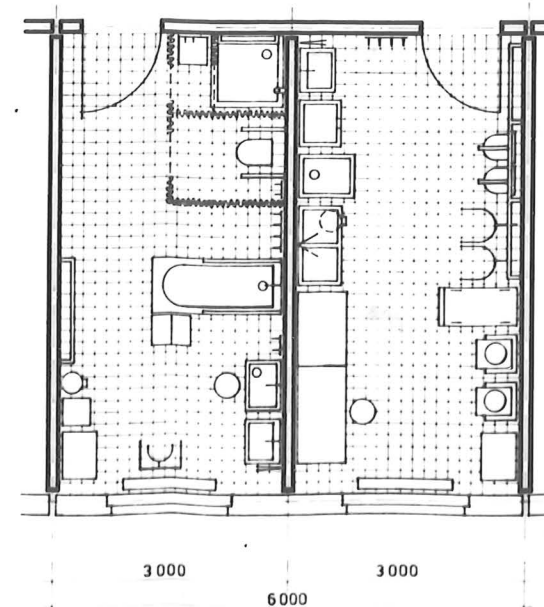

GR. BADERAUM SPÜLRAUM


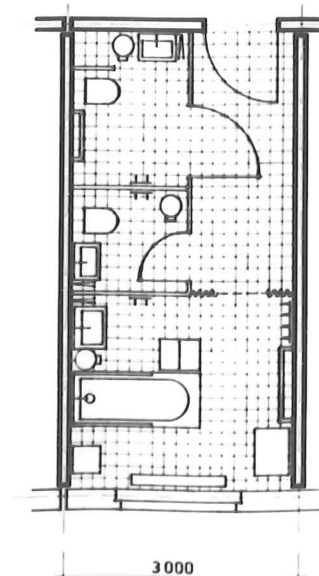


KL. BADERAUM
(MIT PERS WC UND WC FÜR ROLLSTUHLFAHRER)

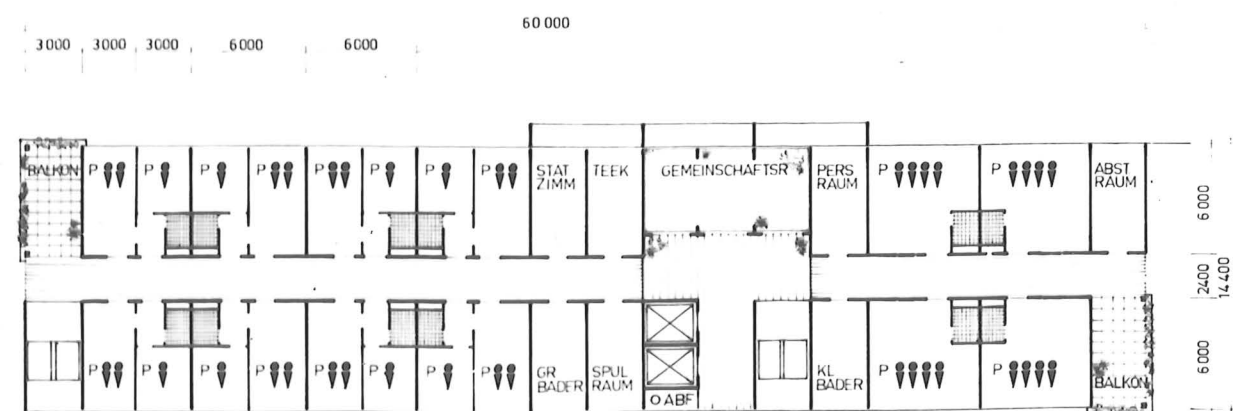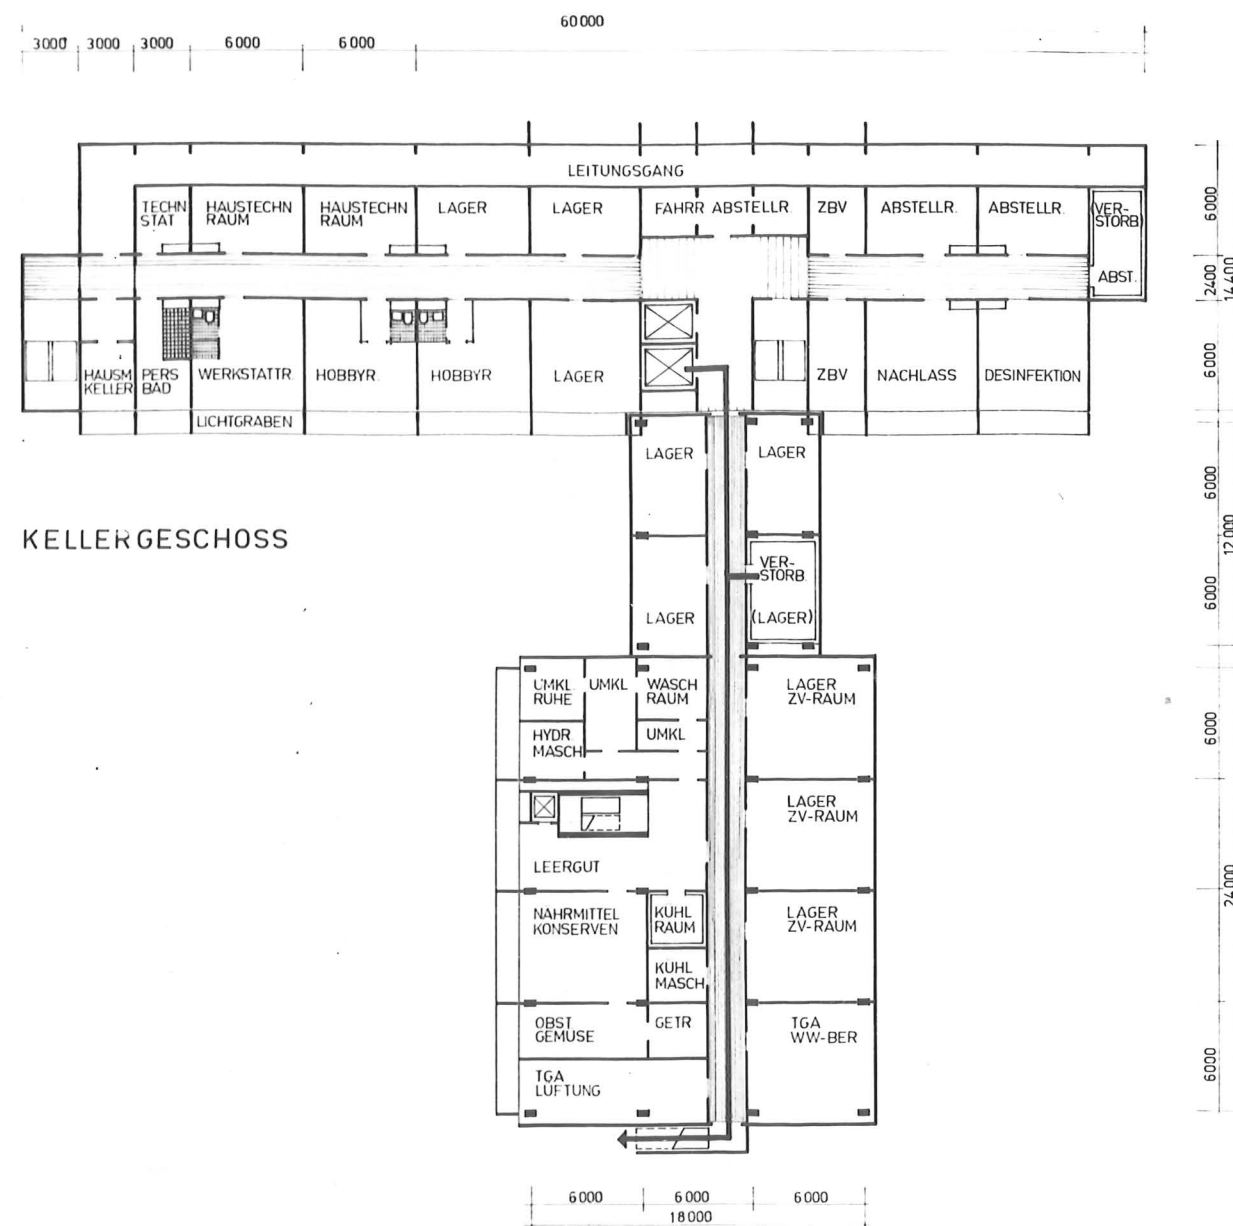

NORMALGESCHOSS PF-STATION 40 BETTEN


120 1 GESCHOSS
150 2 GESCHOSSE

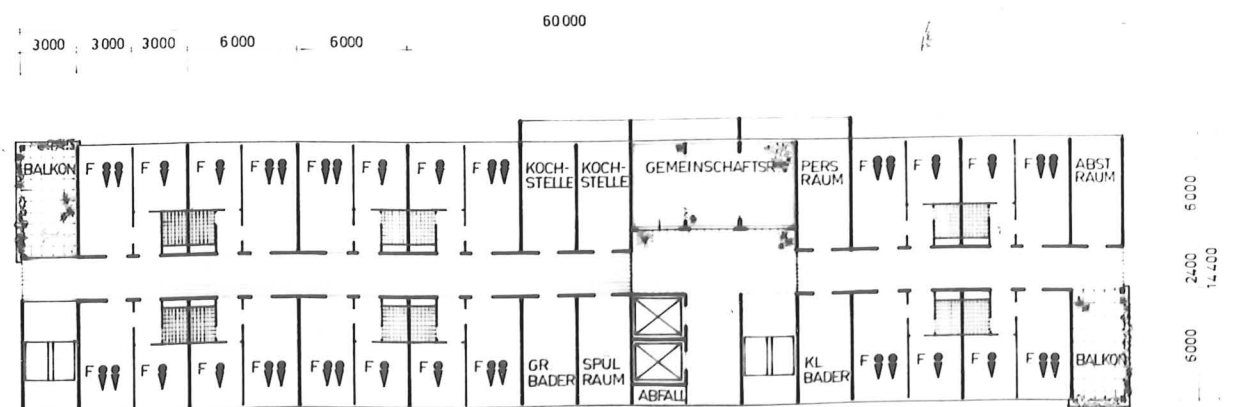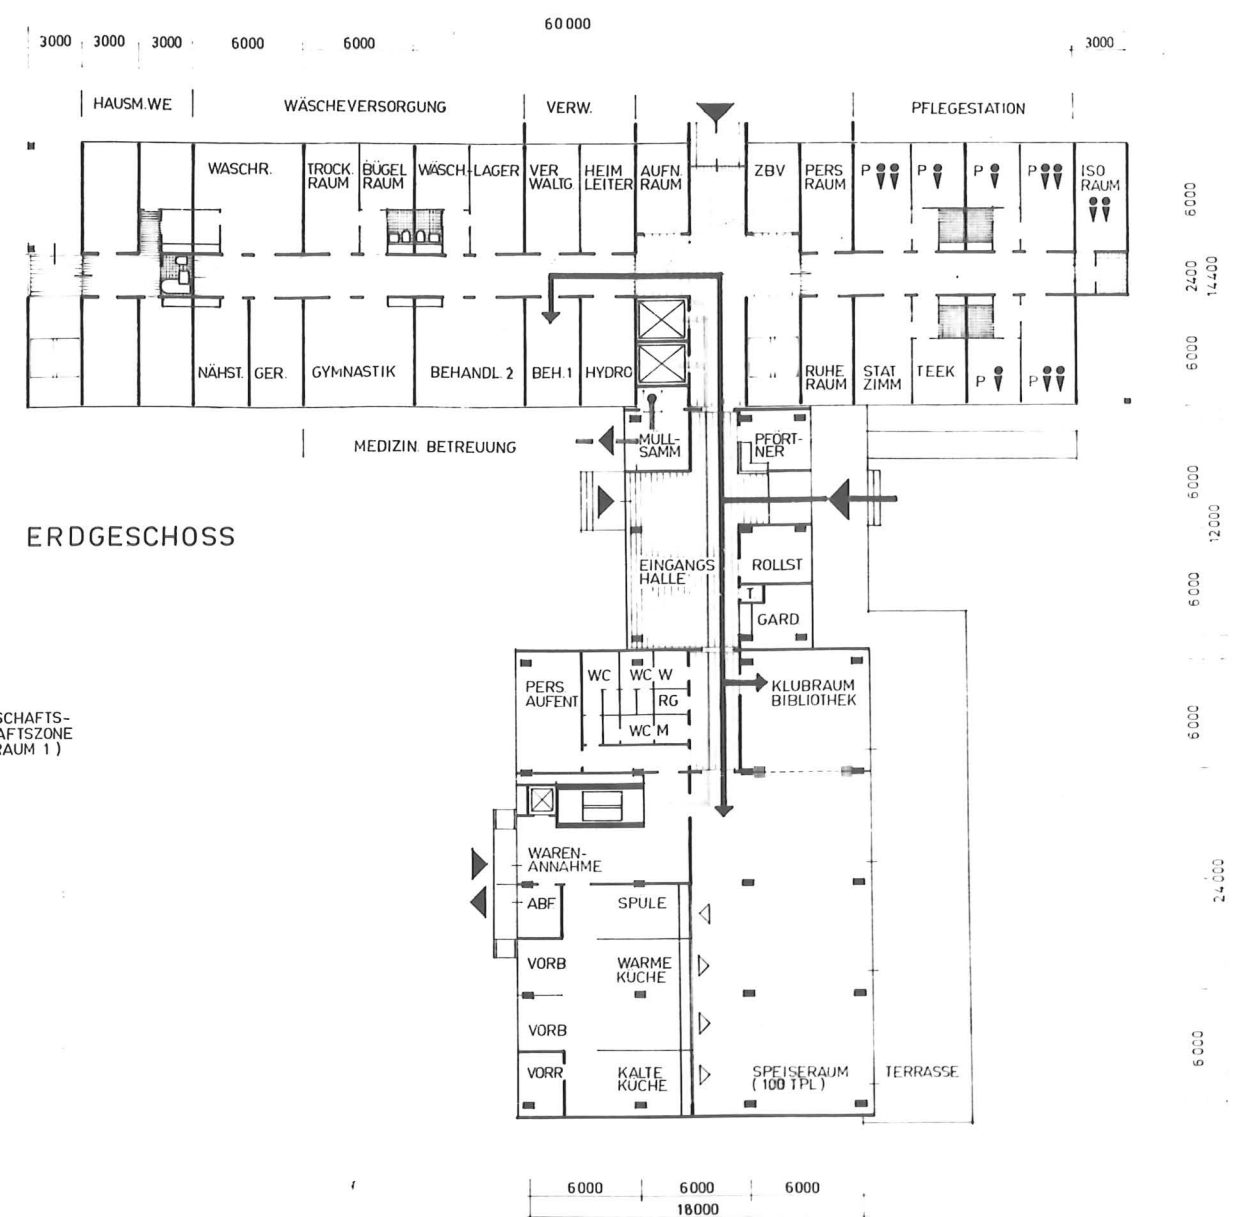


NORMALGESCHOSS FH-STATION 36 BETTEN.

120	2 GESCHOSSE
150	2 GESCHOSSE


FEIERABENDHEIM MIT PFLEGESTATIONEN

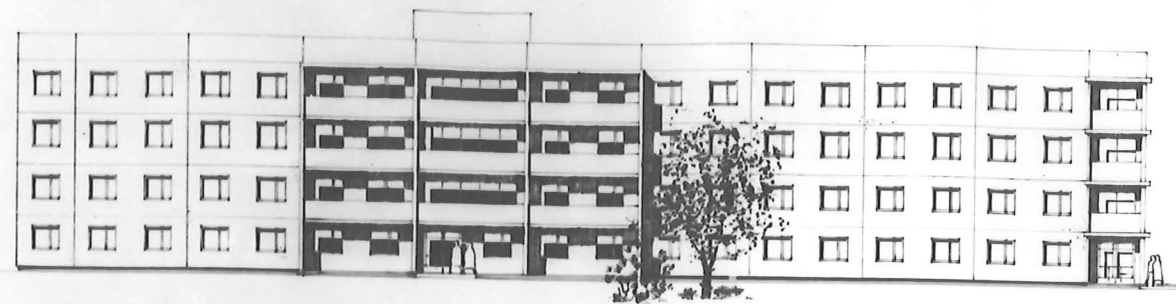


120 ANSICHT

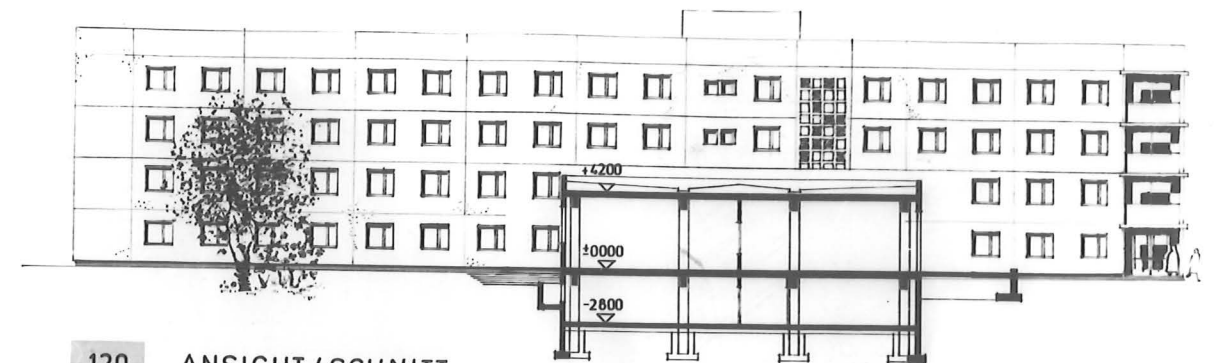


120 ANSICHT / SCHNITT

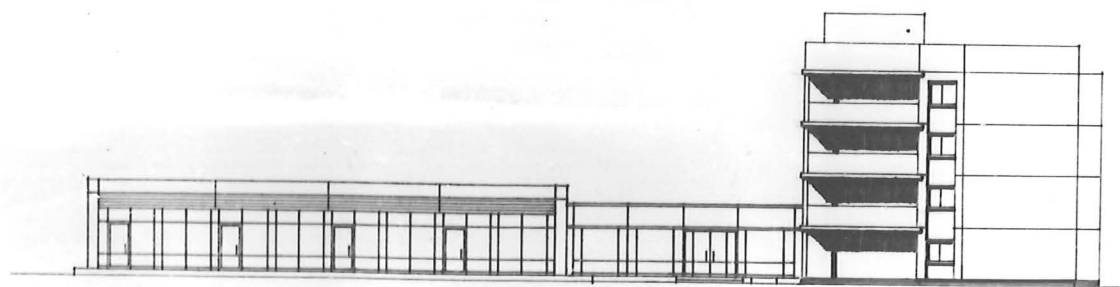


120 ANSICHT

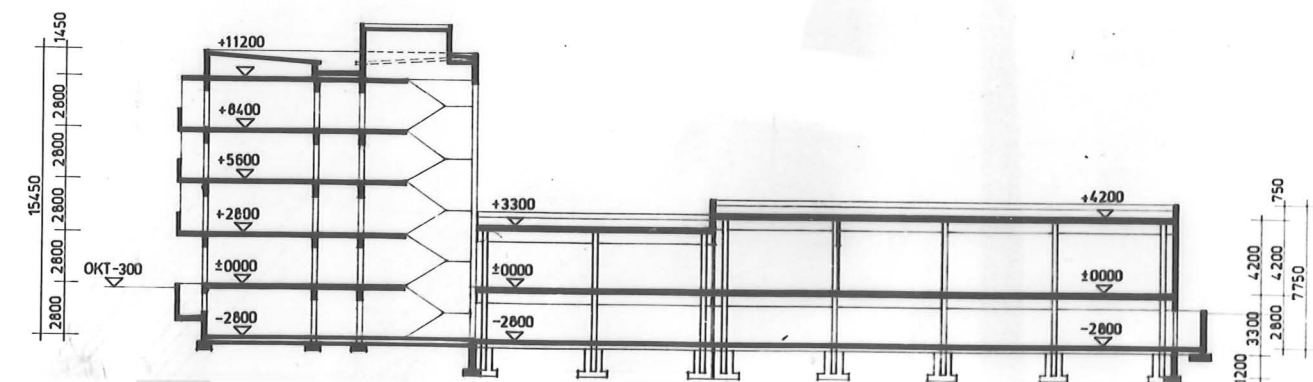


120 SCHNITT

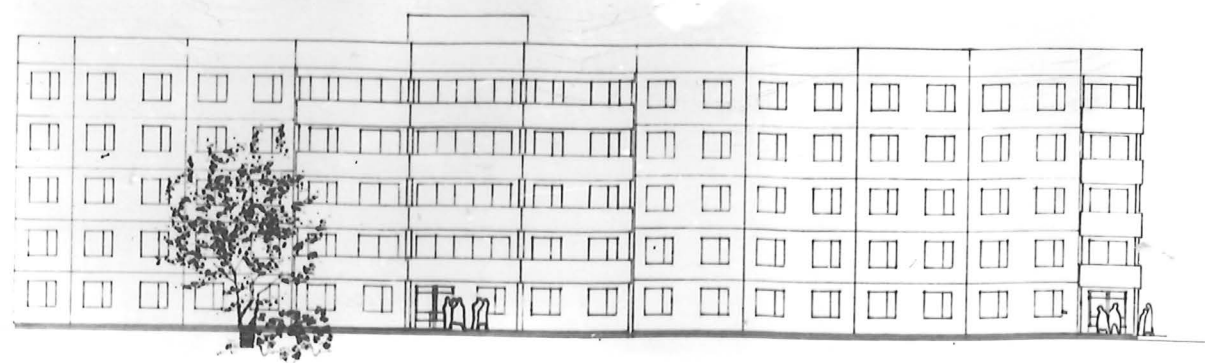


150 ANSICHT

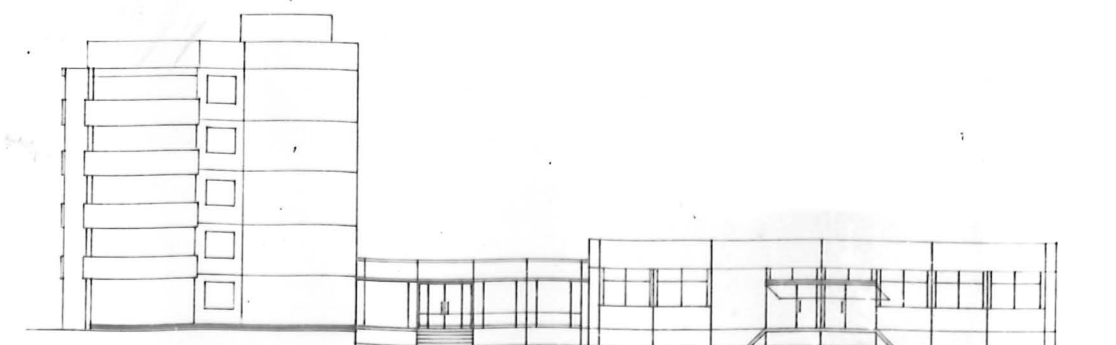


180 ANSICHT

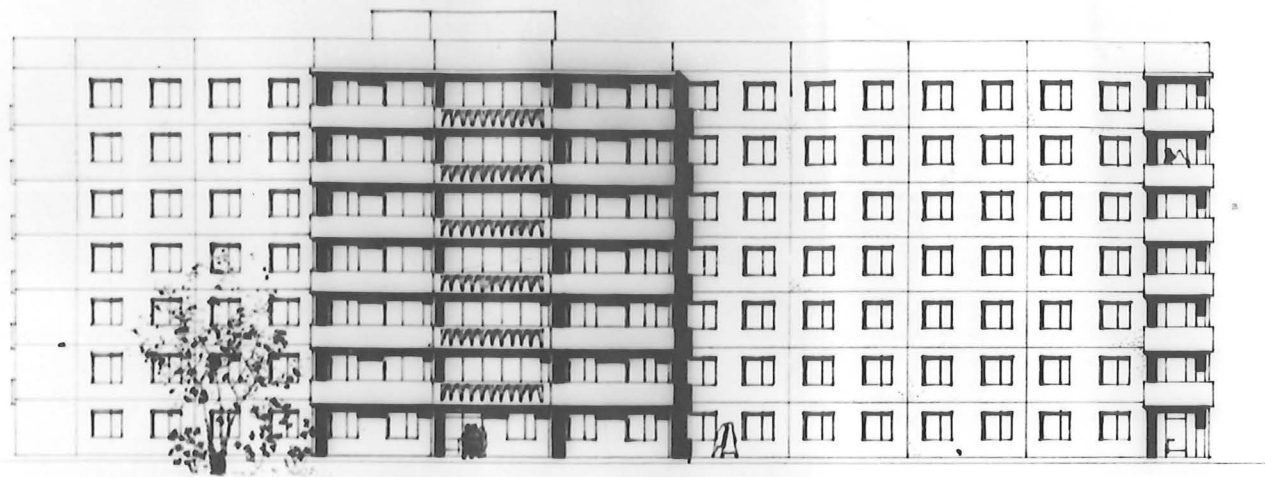


ANSICHT

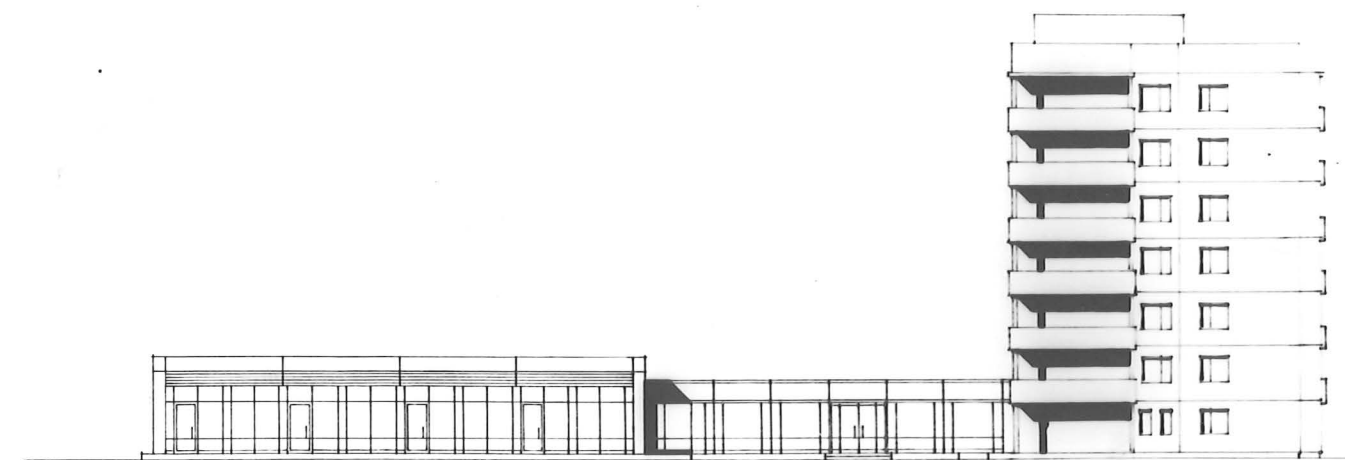



ANSICHT

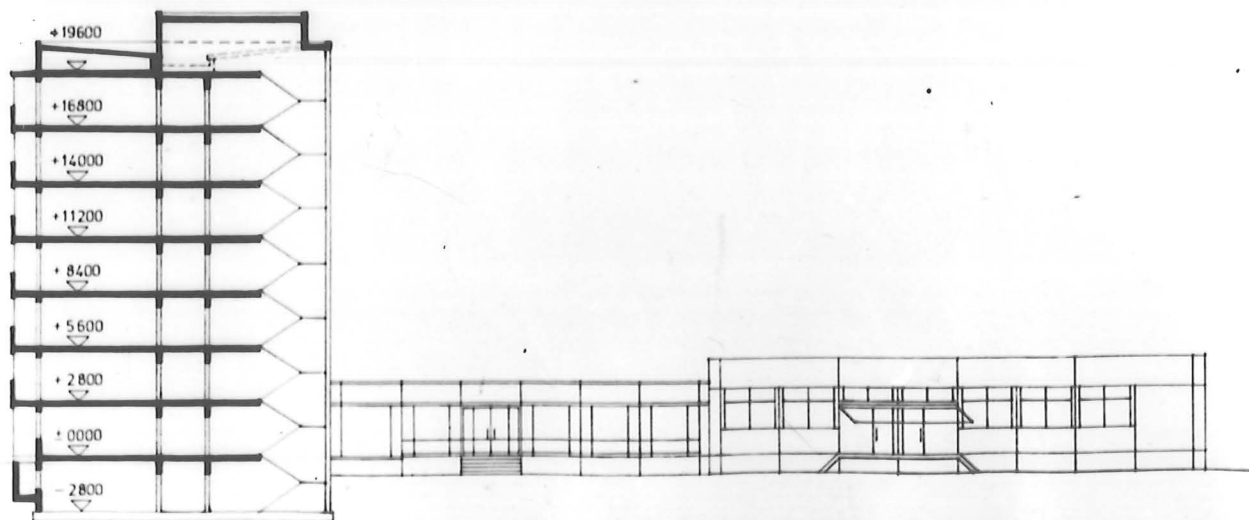



SCHNITT / ANSICHT

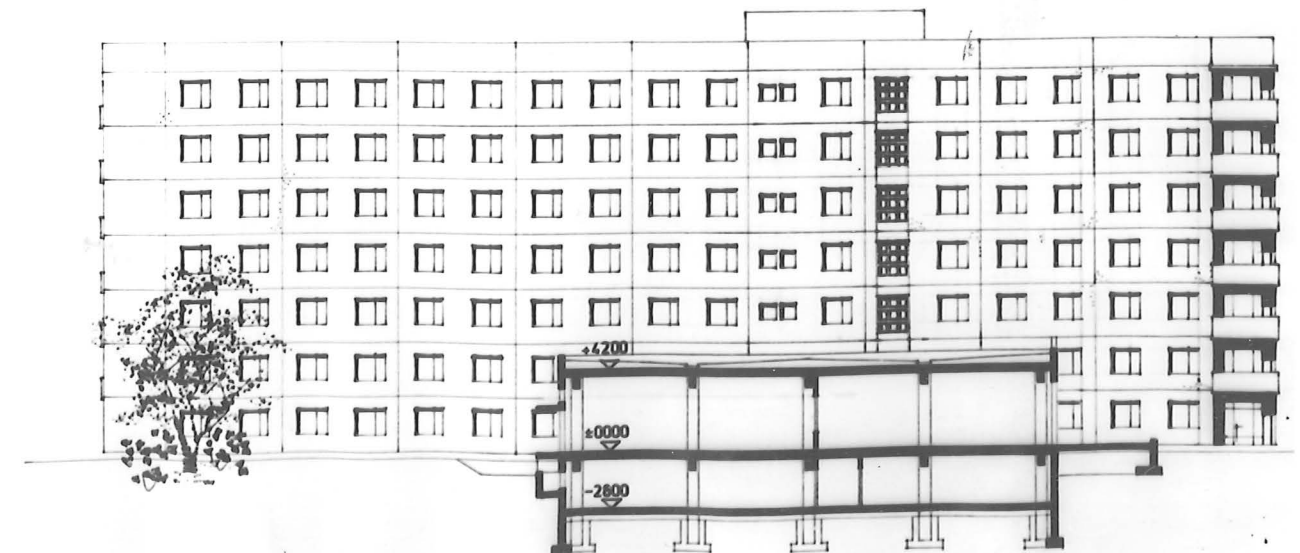

ANSICHT / SCHNITT

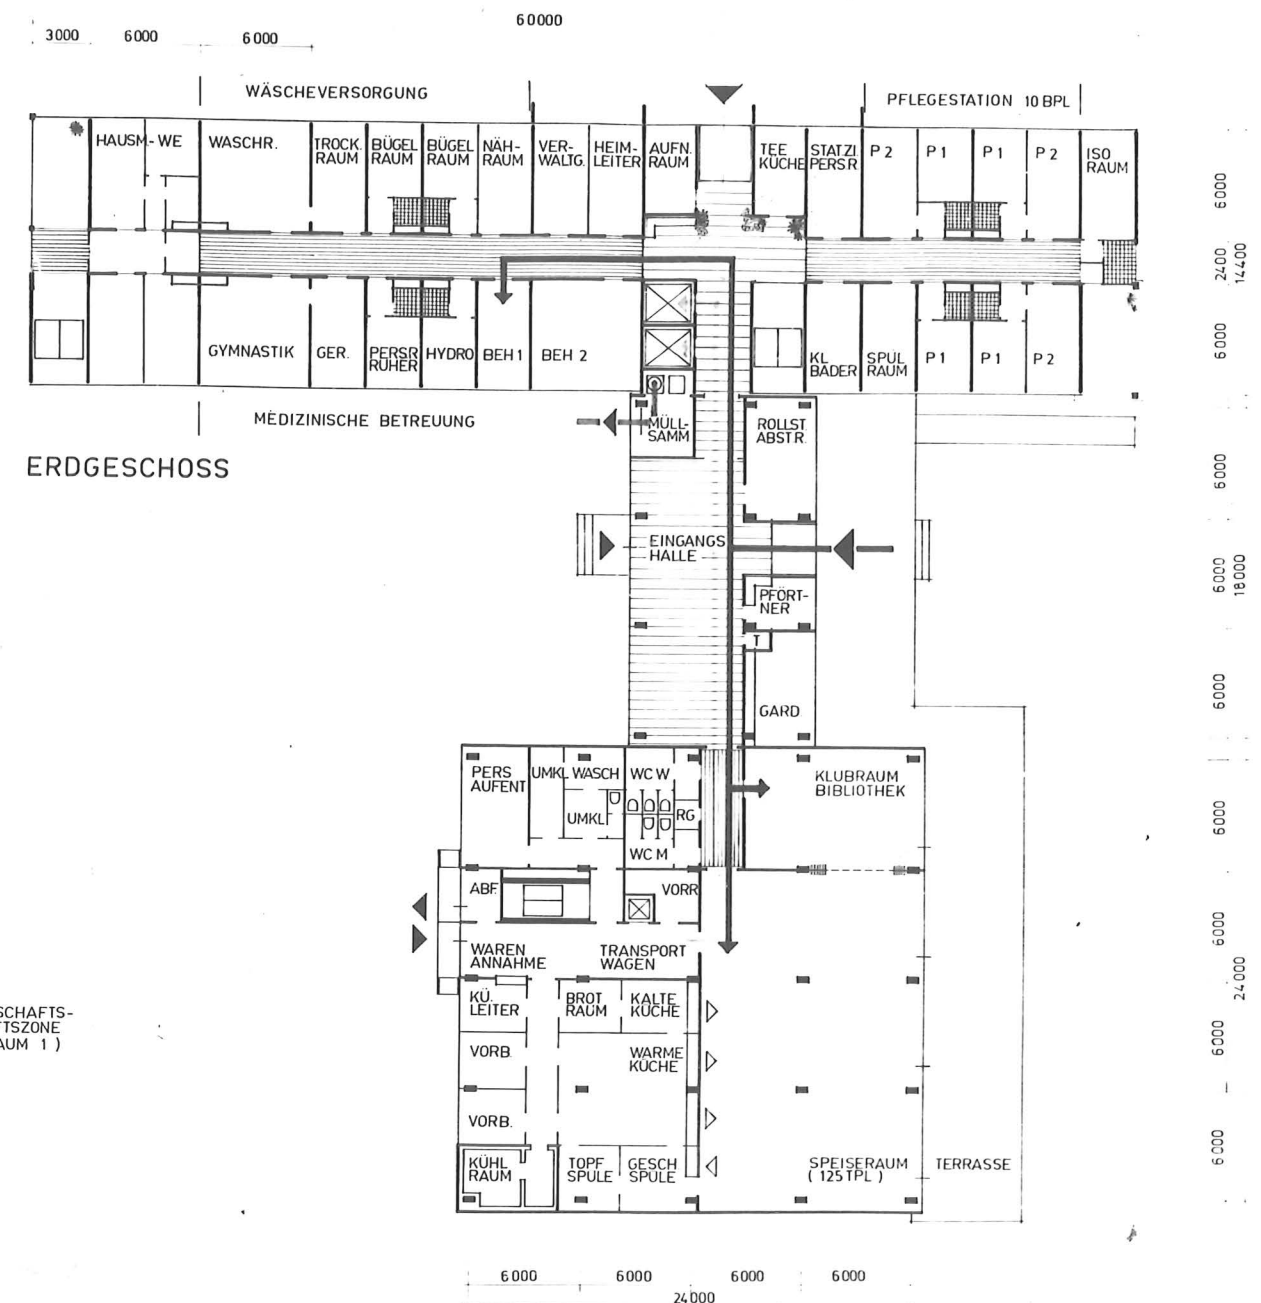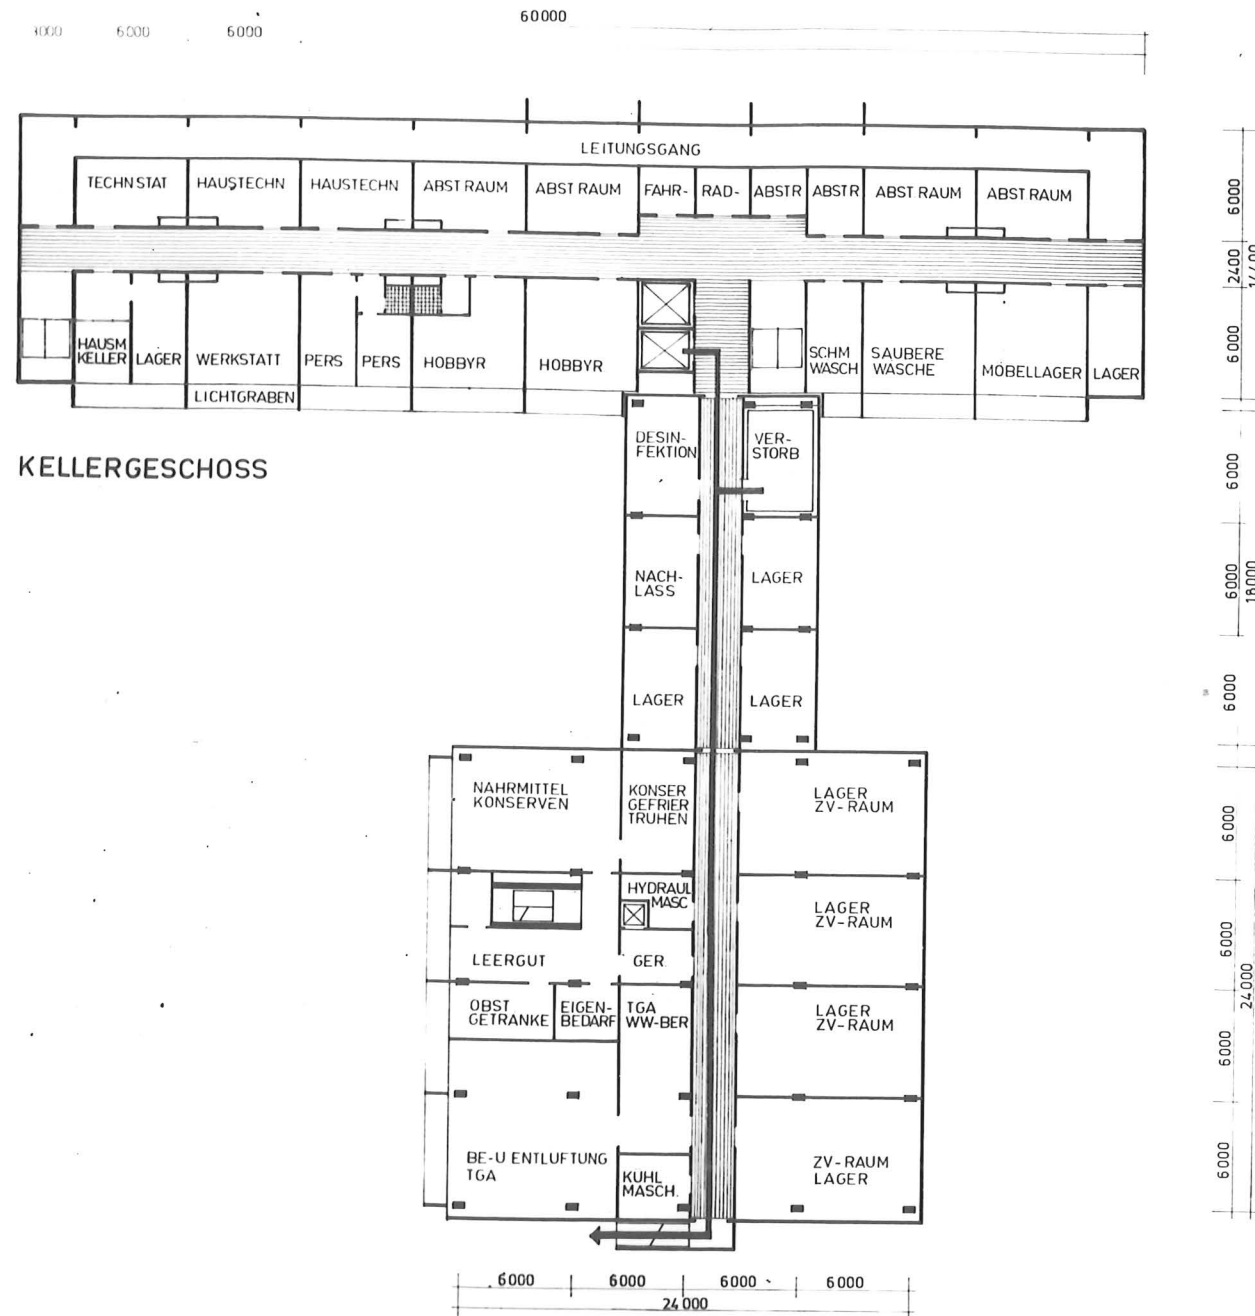



- BESUCHERWEGE ZU DEN GEMEINSCHAFTS- EINRICHTUNGEN DER GESELLSCHAFTSZONE UND ZUM ARZT (BEHANDLUNGSRAUM 1)
- SPEISENTRANSPORT ZUR PFLEGESTATION
- VERSTORBENENABTRANSPORT
- MÜLLTRANSPORT

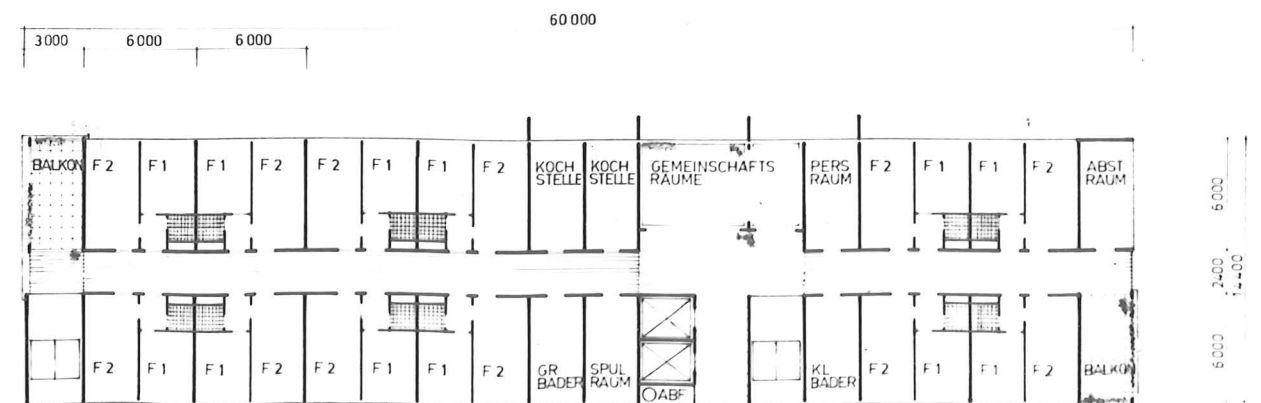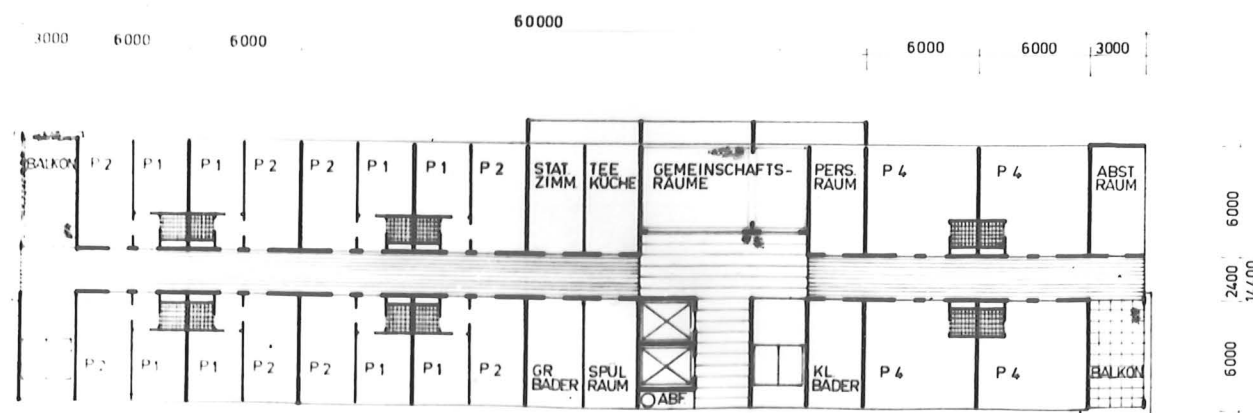

440


FEIERABENDHEIM MIT PFLEGESTATIONEN

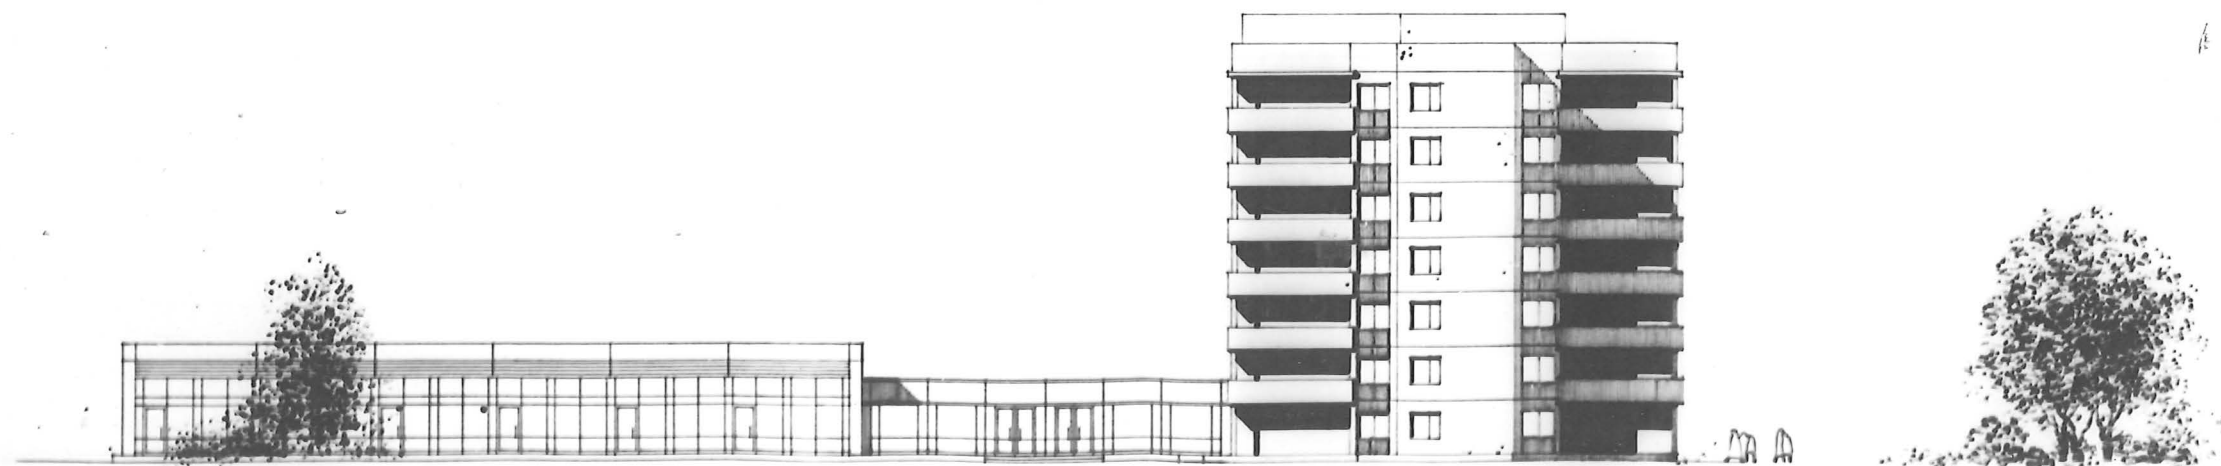

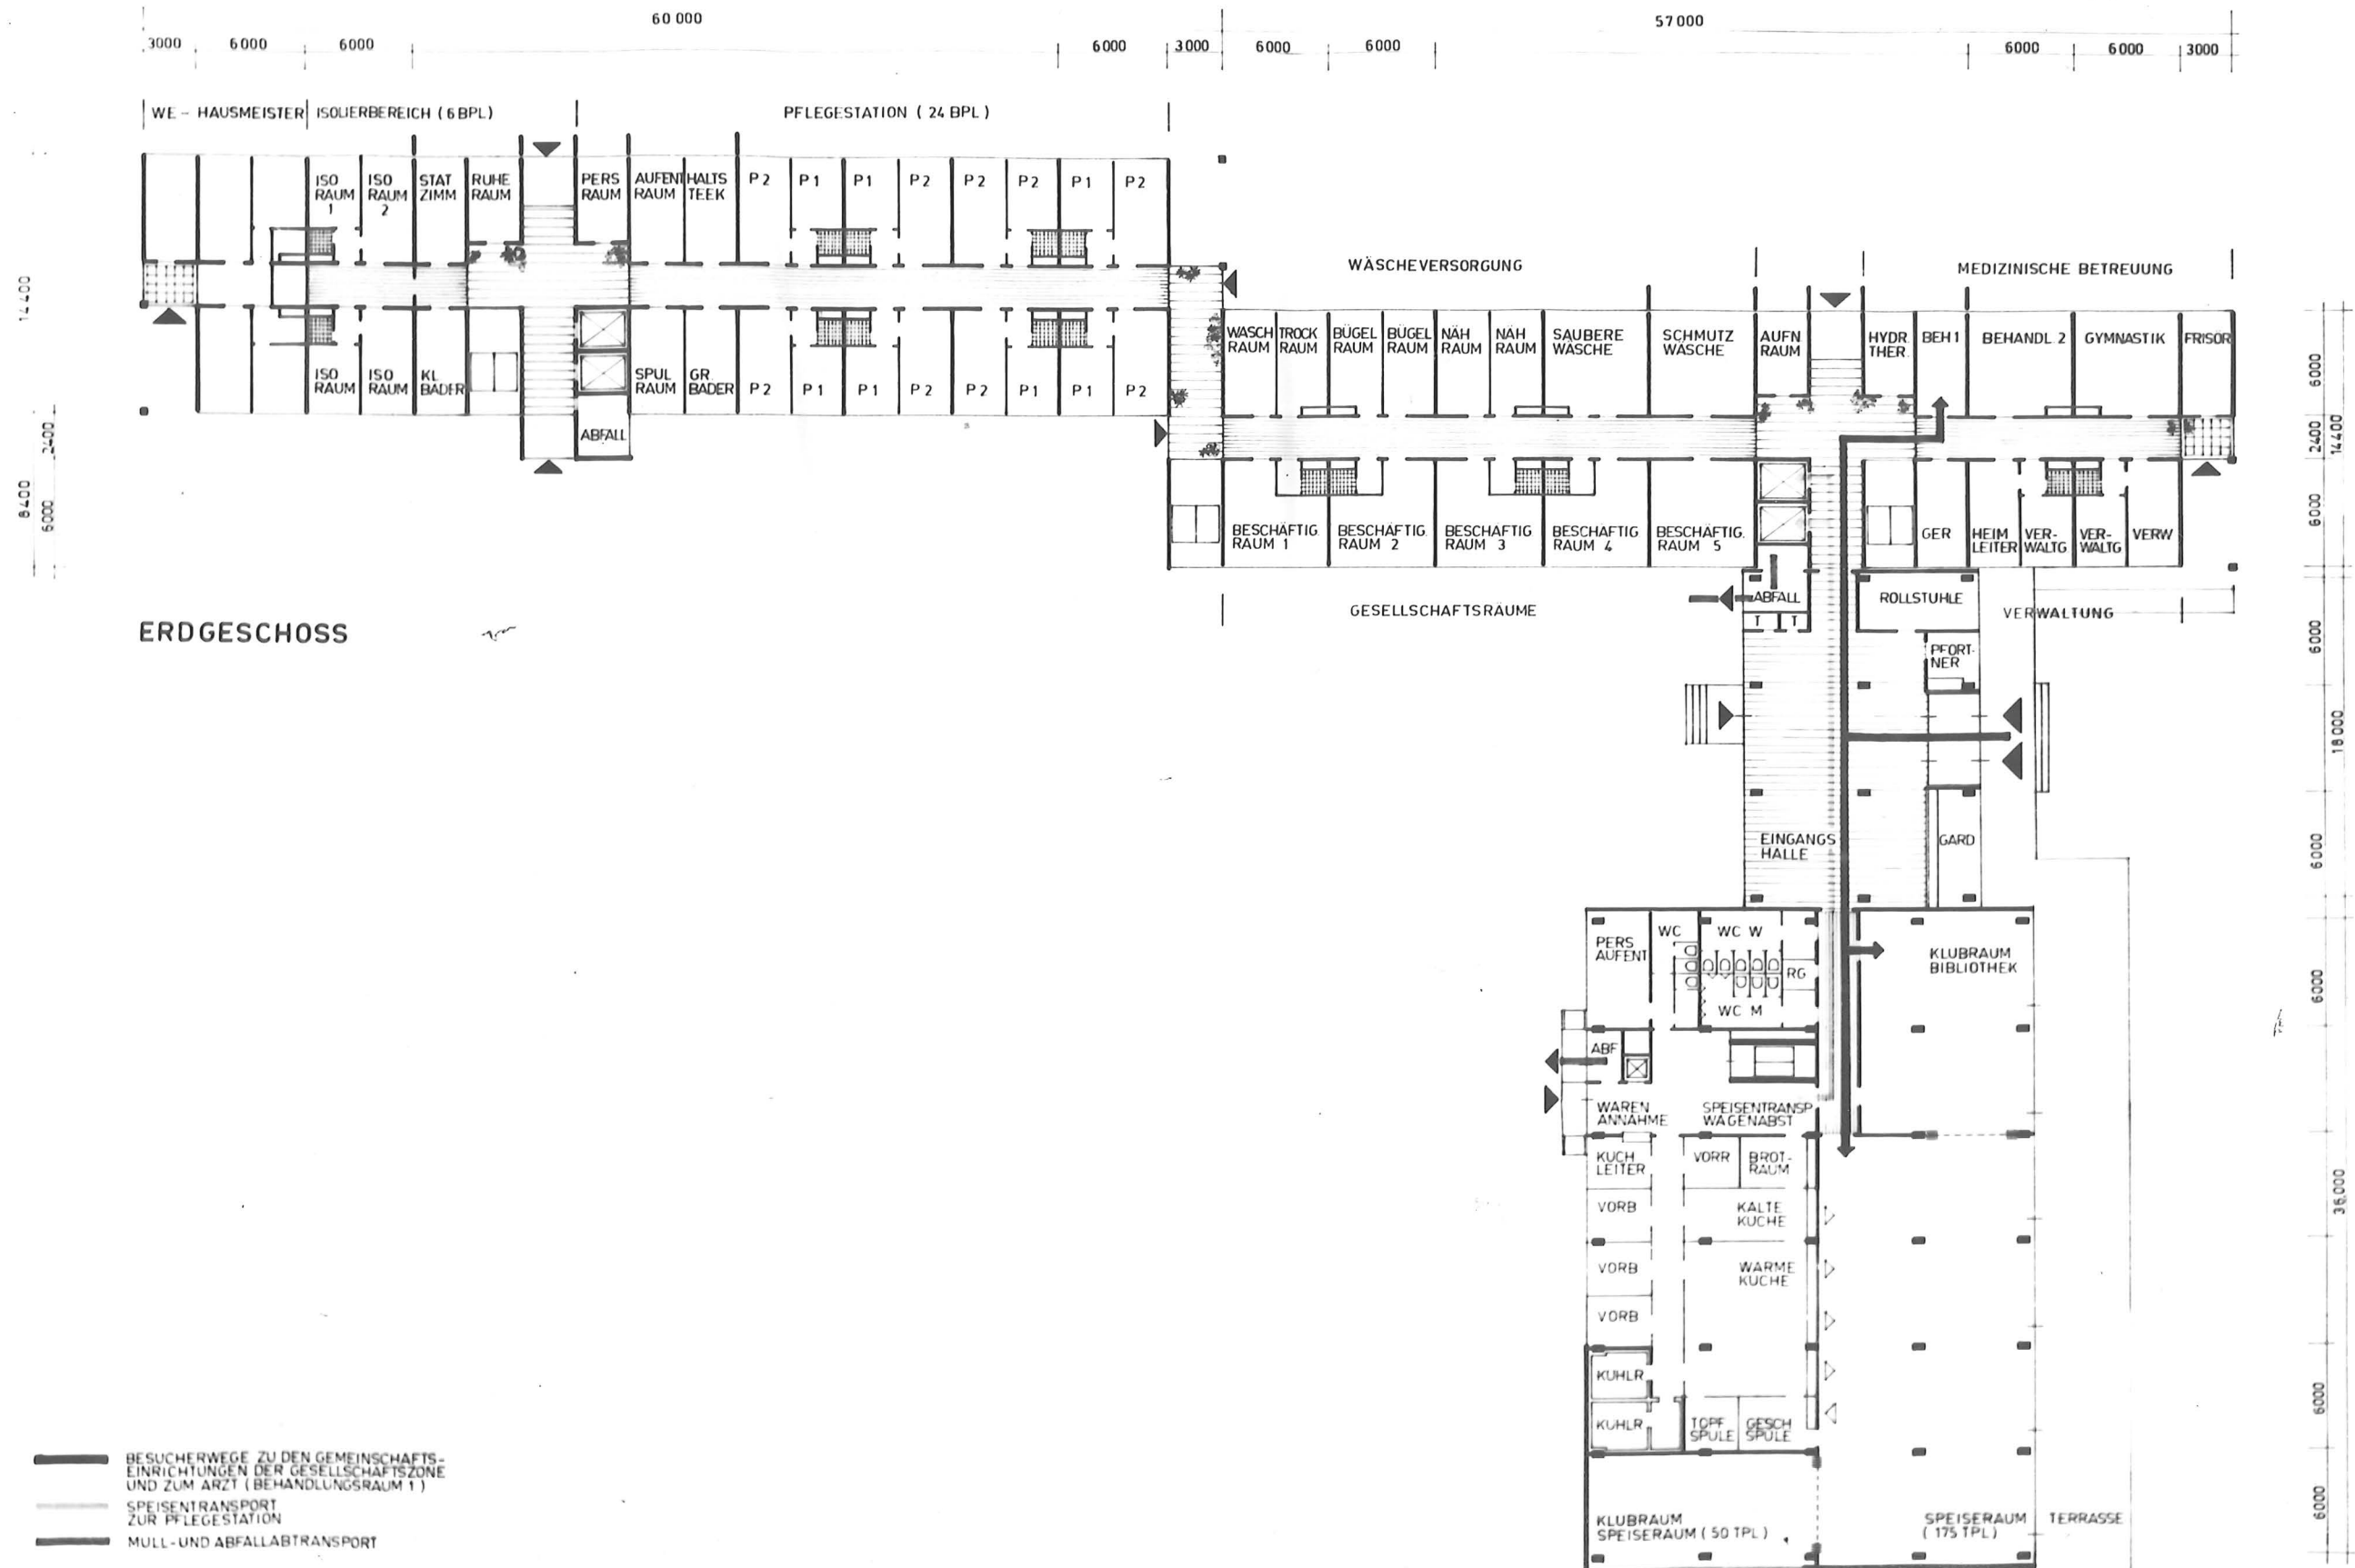



FEIERABENDHEIM MIT PFLEGESTATIONEN

1.- 6. OBERGESCHOSS

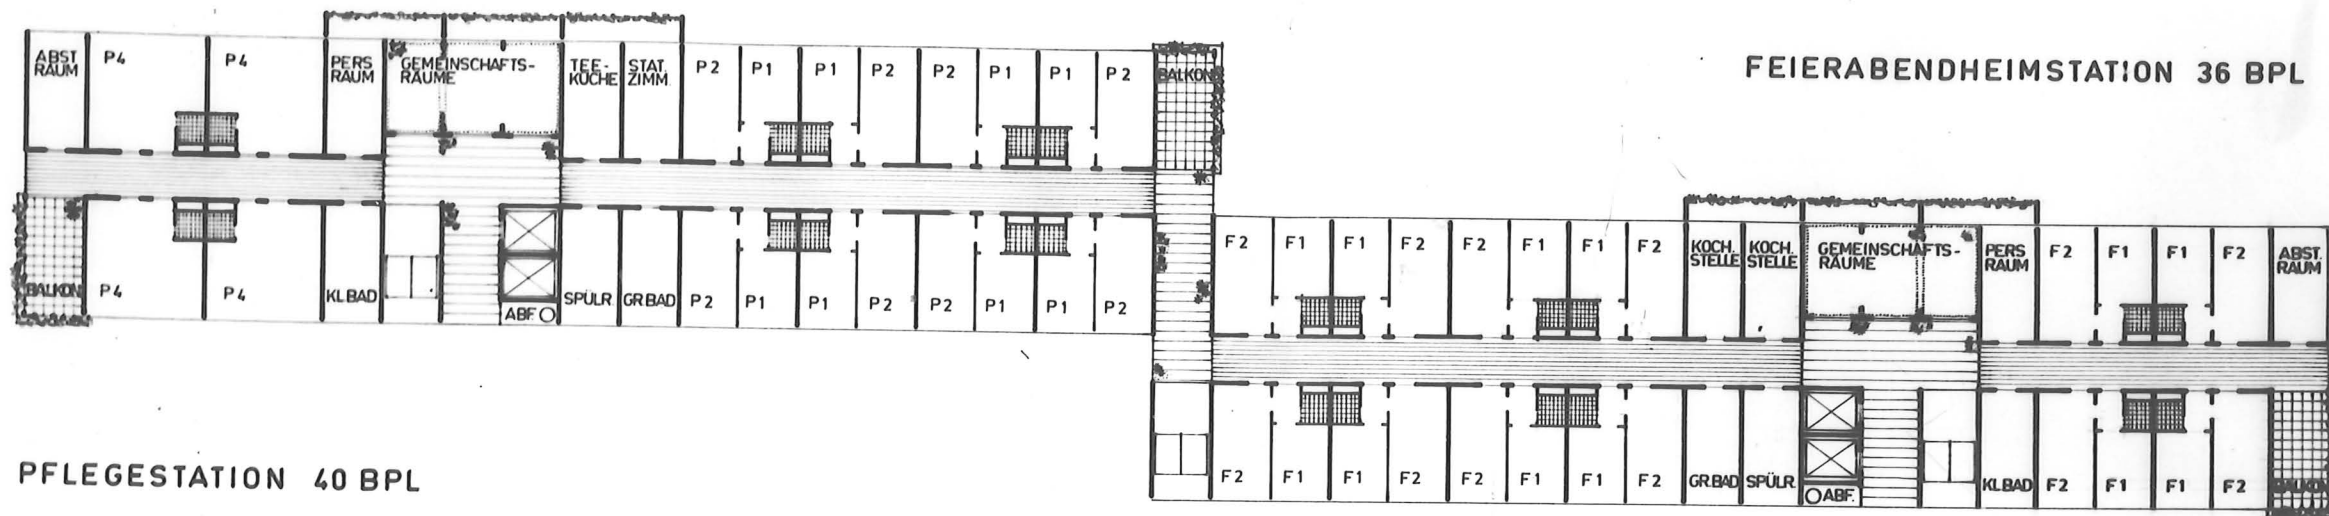

PFLEGESTATION 40 BPL


FEIERABENDHEIMSTATION 36 BPL

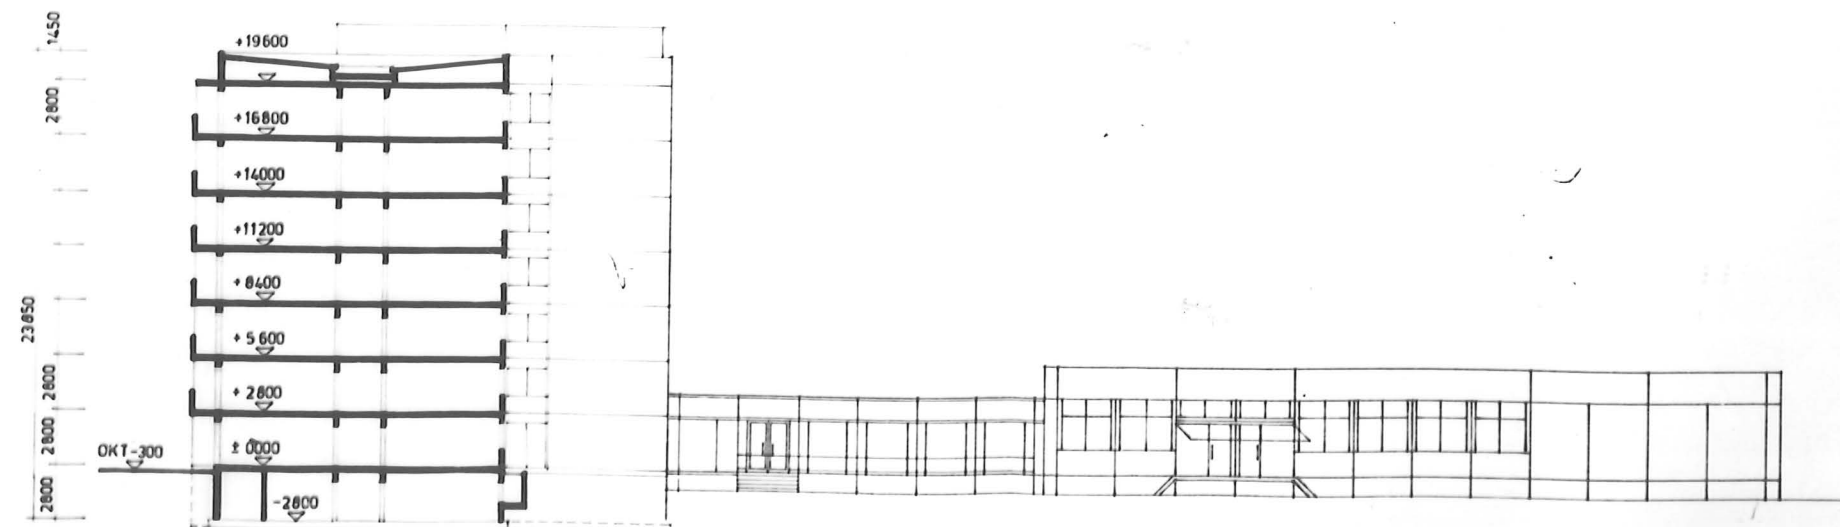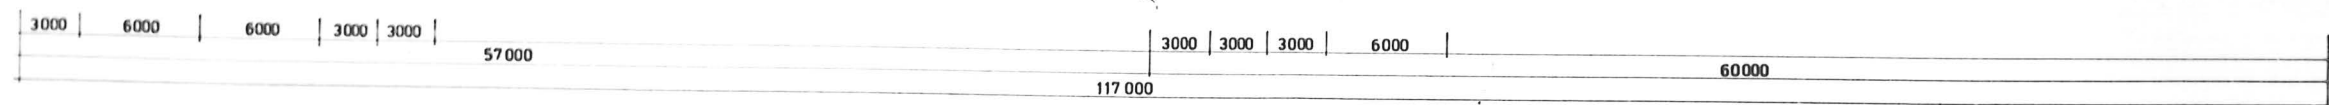


SCHNITT / ANSICHT



FEIERABENDHEIM MIT PFLEGESTATIONEN

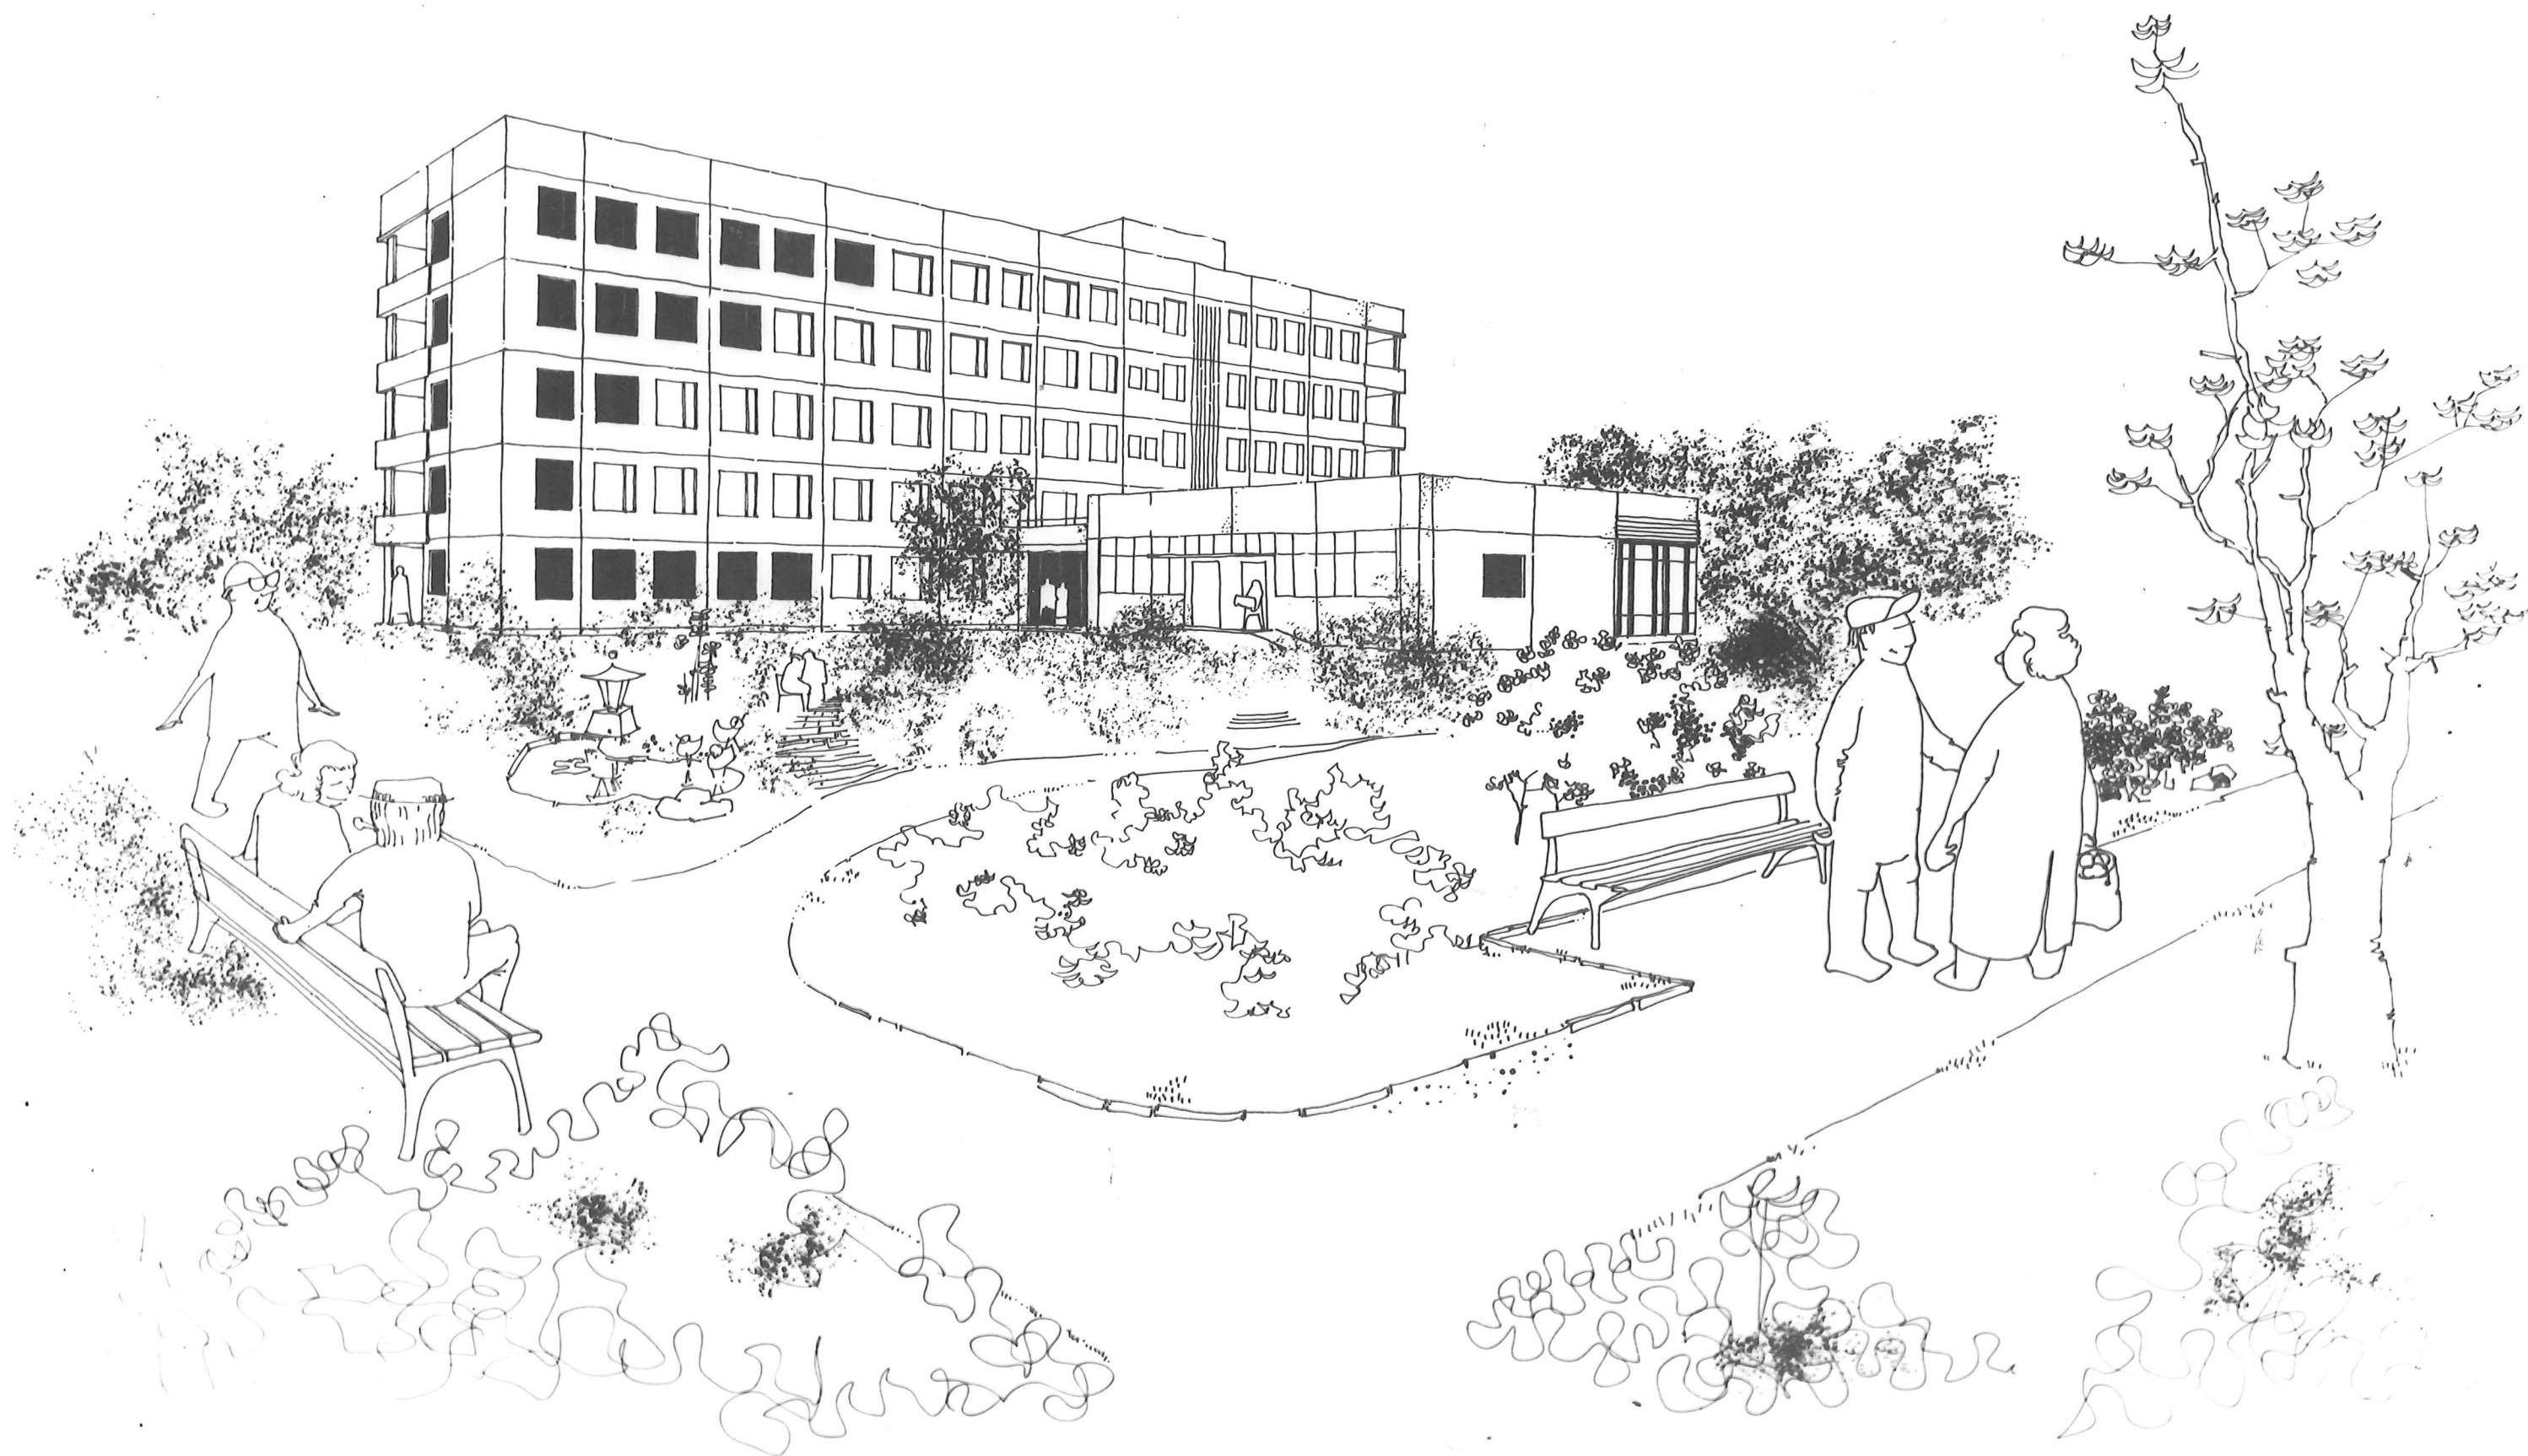

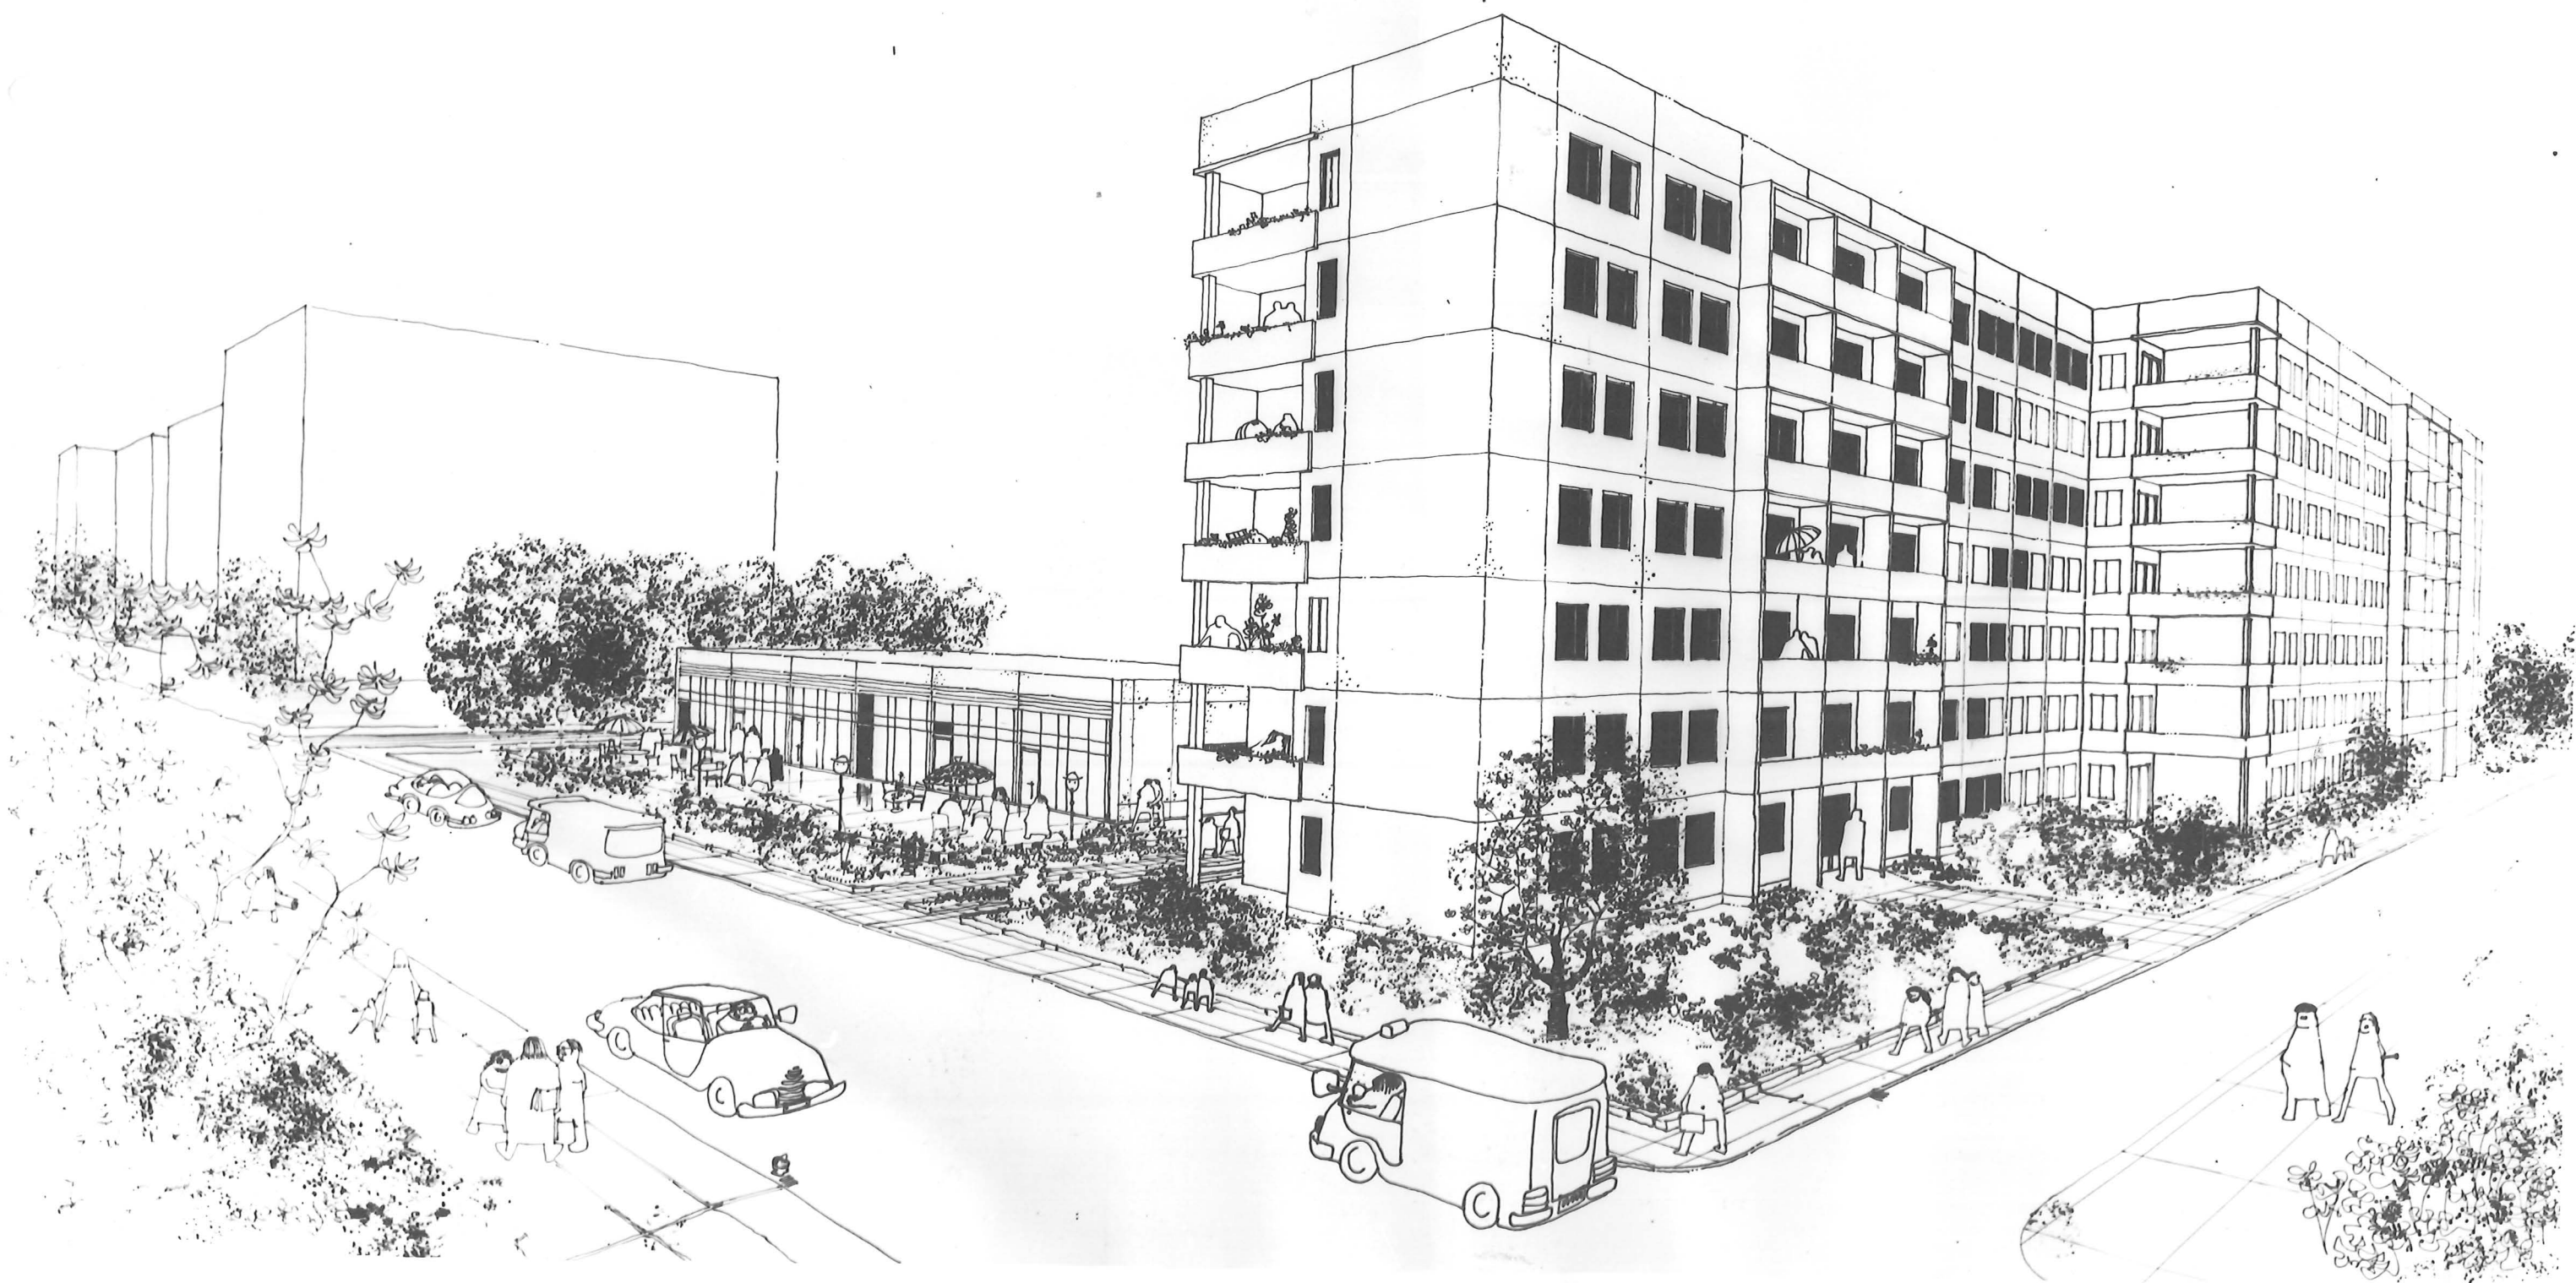

240 FERIENWohnheim MIT PFLEGESTATIONEN

