
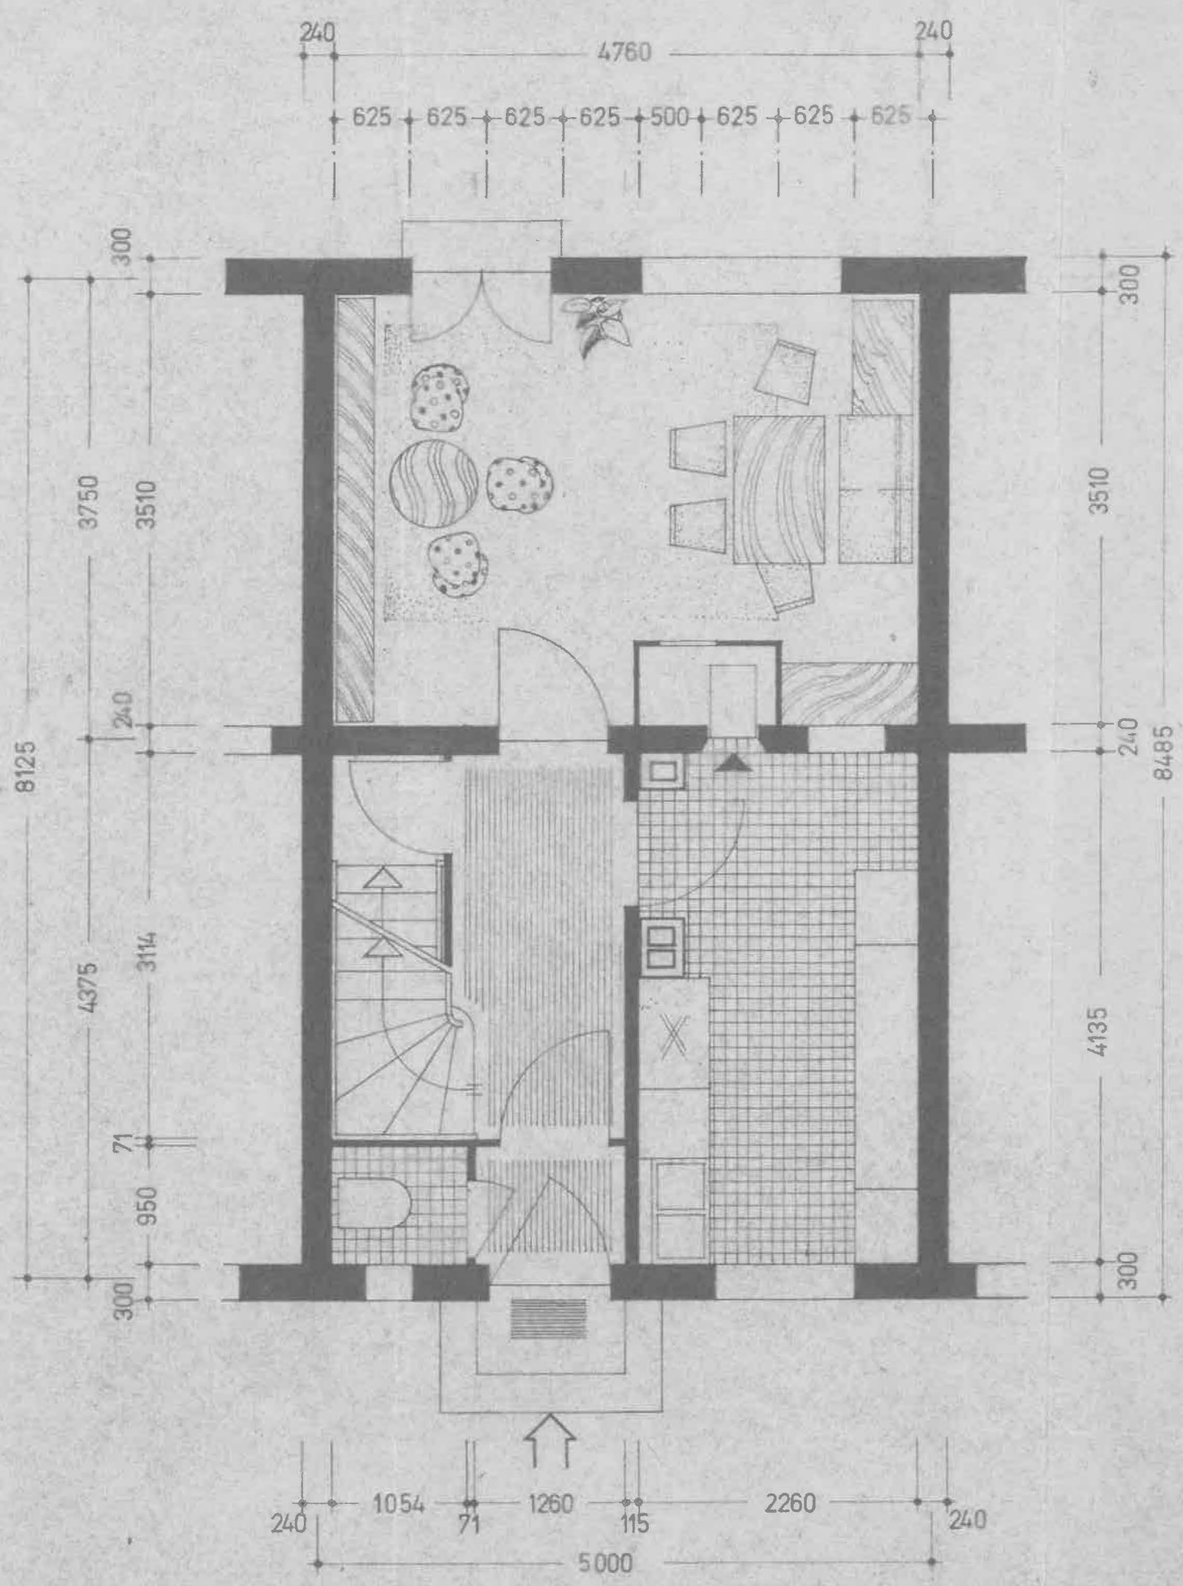


	Wohn- u. Schlafz. m^2	Küche u. Nebenr. m^2
Wohnzimmer	15.92	
Küche		9.10
Flur		4.36
WC		1.00
WF		1.20
Gesamtfläche	15.92	15.66
– 3 %	15.44	15.19

Bebaute Fläche 42.23 m^2

INSTITUT FÜR TYPUNG · BERLIN ·

SVB. 556 | EW 58/R1 | ERDGESCHOSS – GRUNDRISS | SEKTION A, 3 ZIMMER | BLATT 1

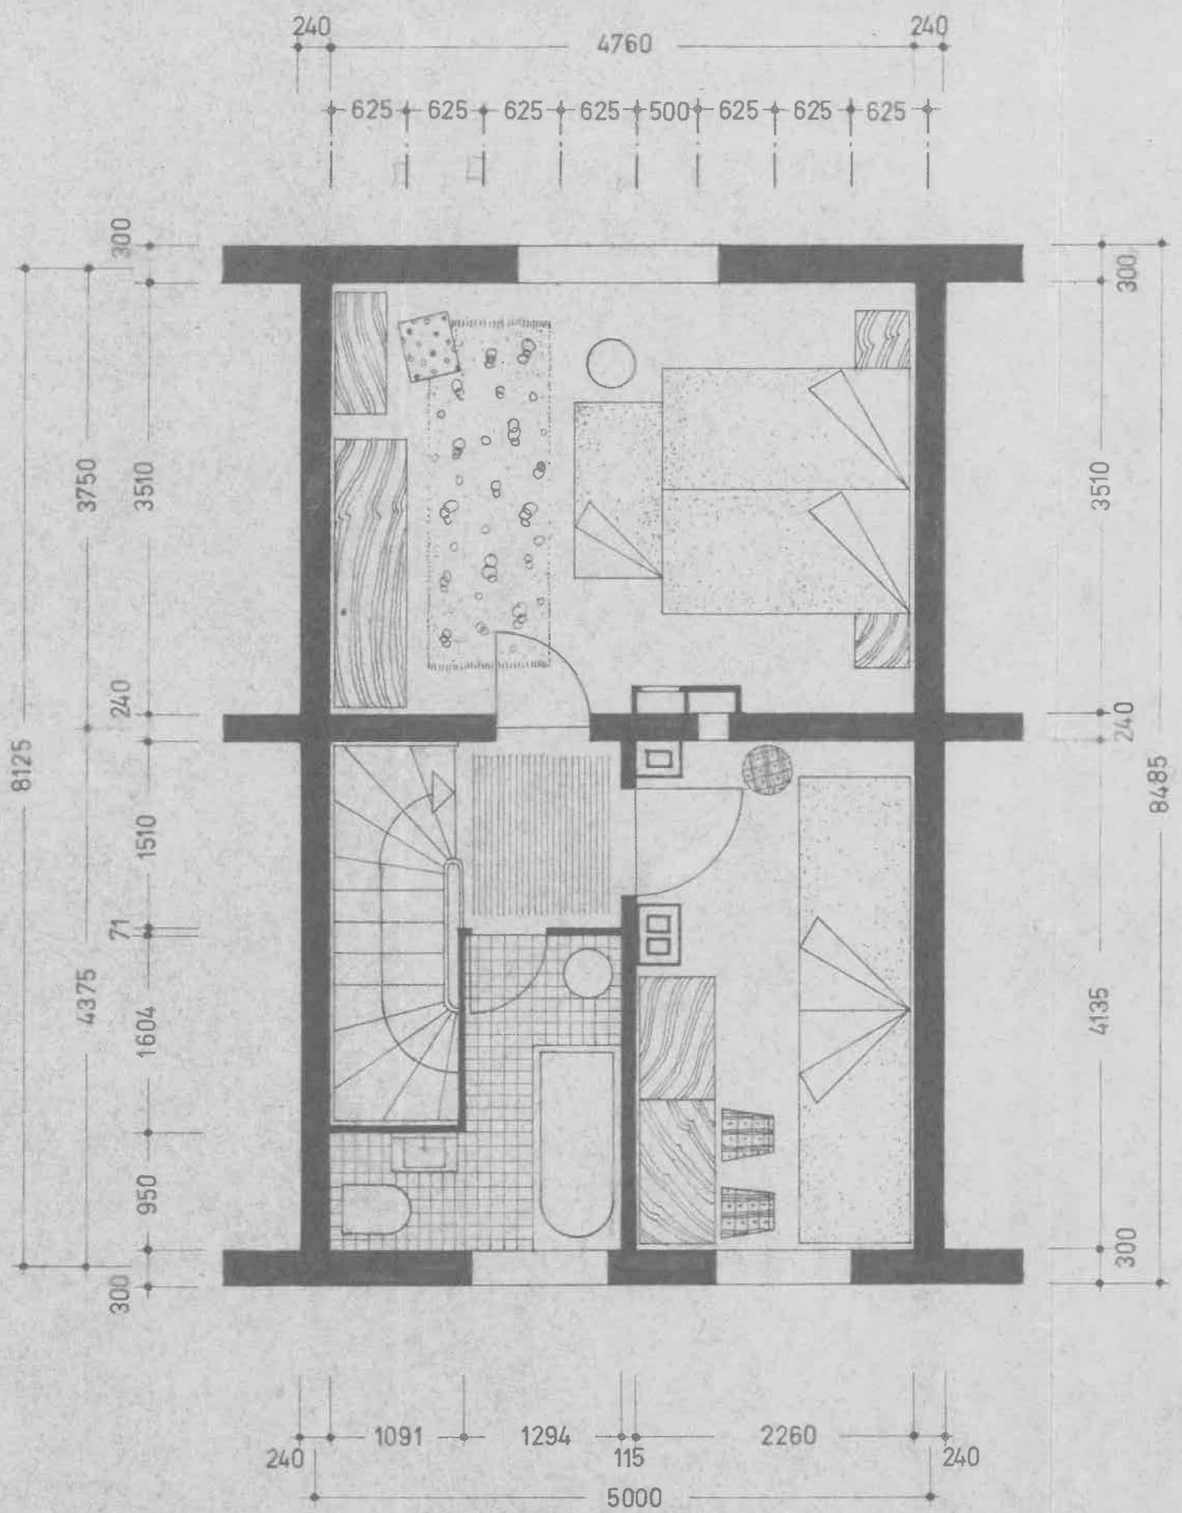


	Wohn- u. Schlafz. m2	Küche u. Nebenr. m2
Schlafzimmer	16.48	
Kinderzimmer	9.10	
Flur		1.95
Bad		4.34
Gesamtfläche	25.58	5.29
-3%	24.81	5.13

Bebaute Fläche 42.23 m2


INSTITUT FÜR TYPUNG BERLIN

EW 58/R1 | OBERGESCHOSS - GRUNDRISS | SEKTION A, 3 ZIMMER | BLATT 2

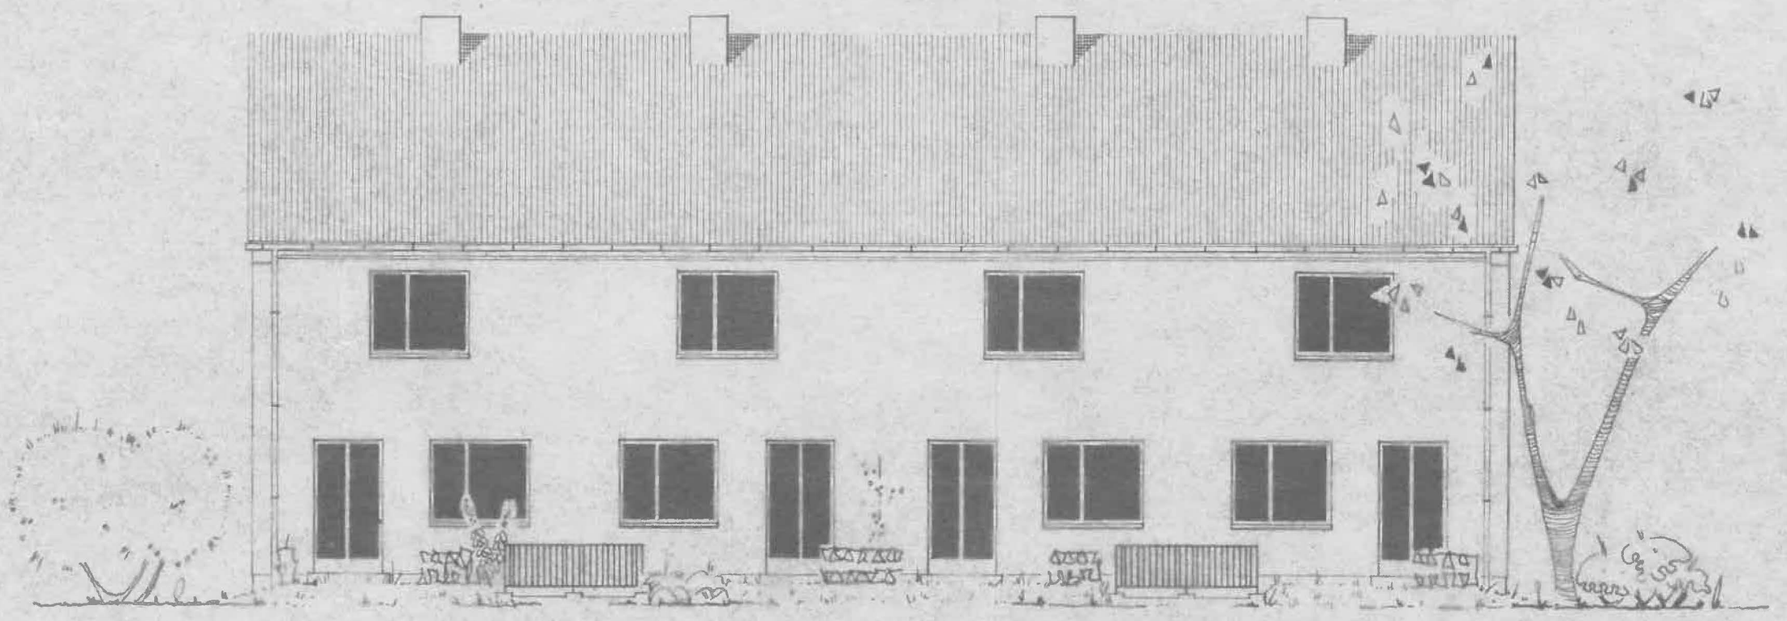

EW 58 / R1	GARTENANSICHT	A 40, 3 ZIMMER	BLATT 4

INSTITUT FÜR TYPUNG BERLIN

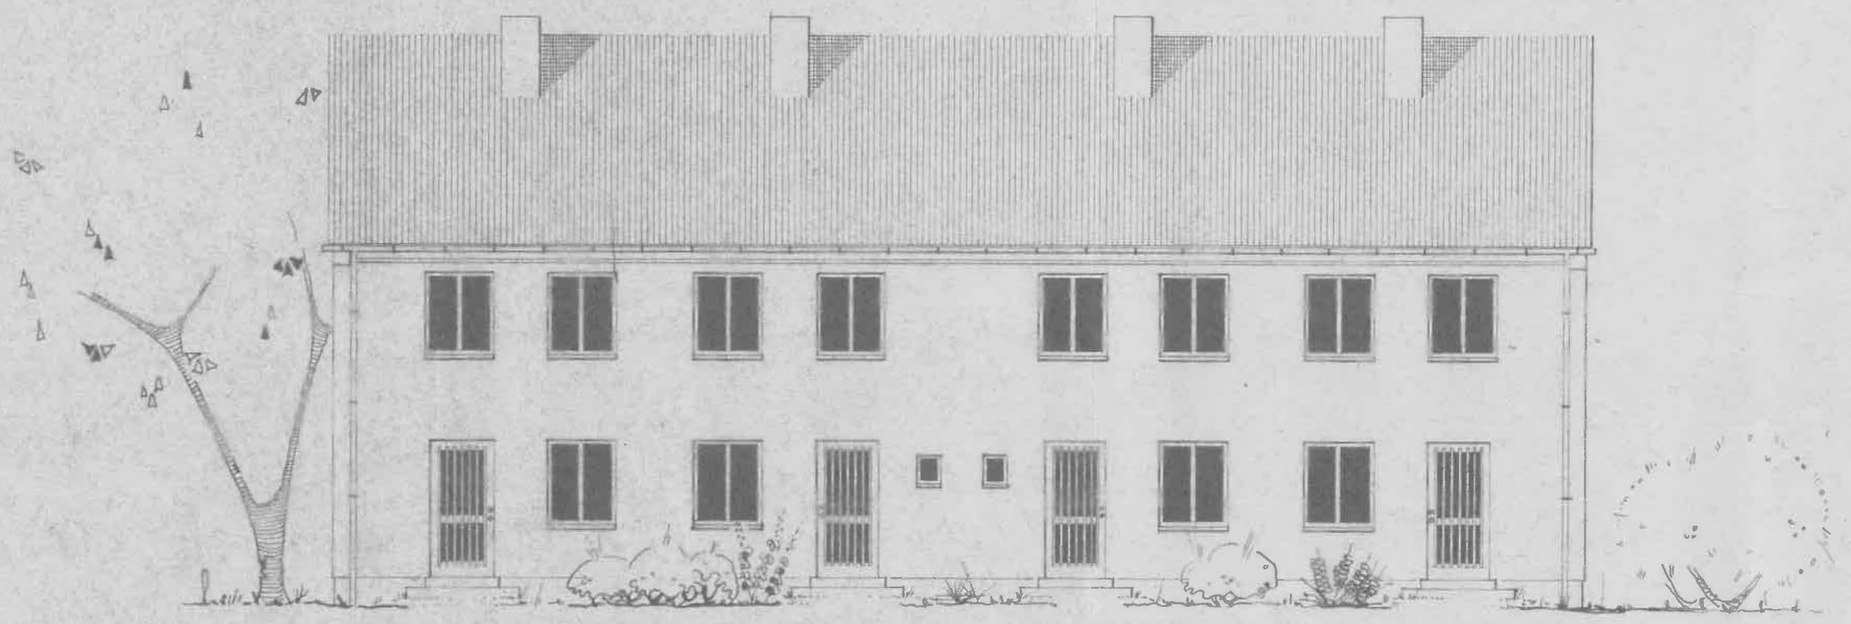

EW 58/R1	STRASSENANSICHT	A 40, 3 ZIMMER	BLATT 3

INSTITUT FÜR TYPUNG BERLIN