



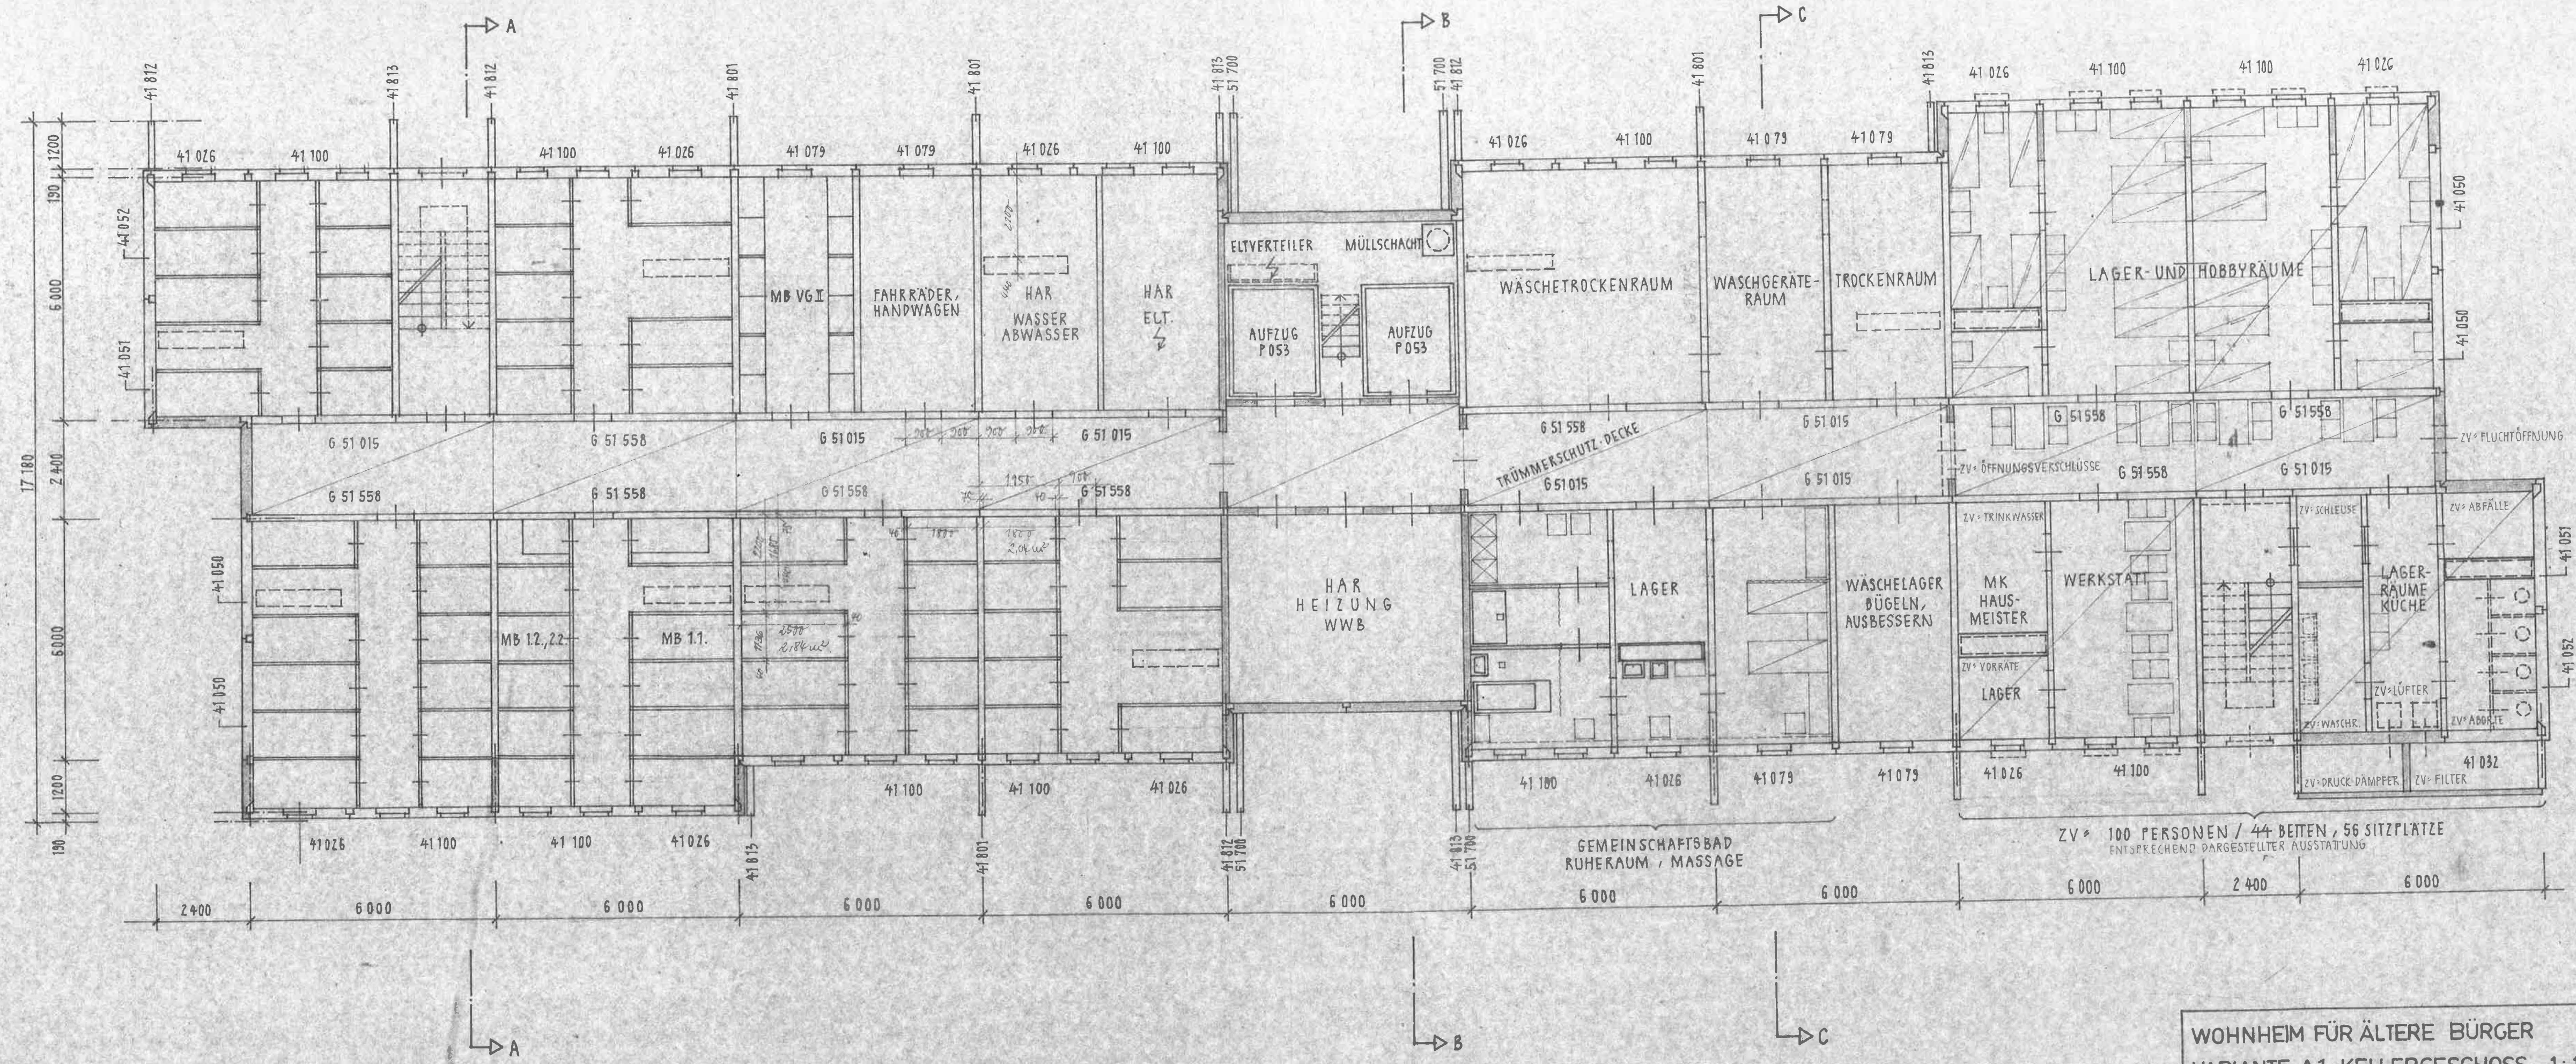

WOHNHEIM FÜR ÄLTERE BÜRGER		STUDIE WBS 70 / DDR	
VARIANTE A1 KELLERGEKOSCH 1:100		BKD	I / 77
<i>Stiller, Pinner, Hauffe</i>			52

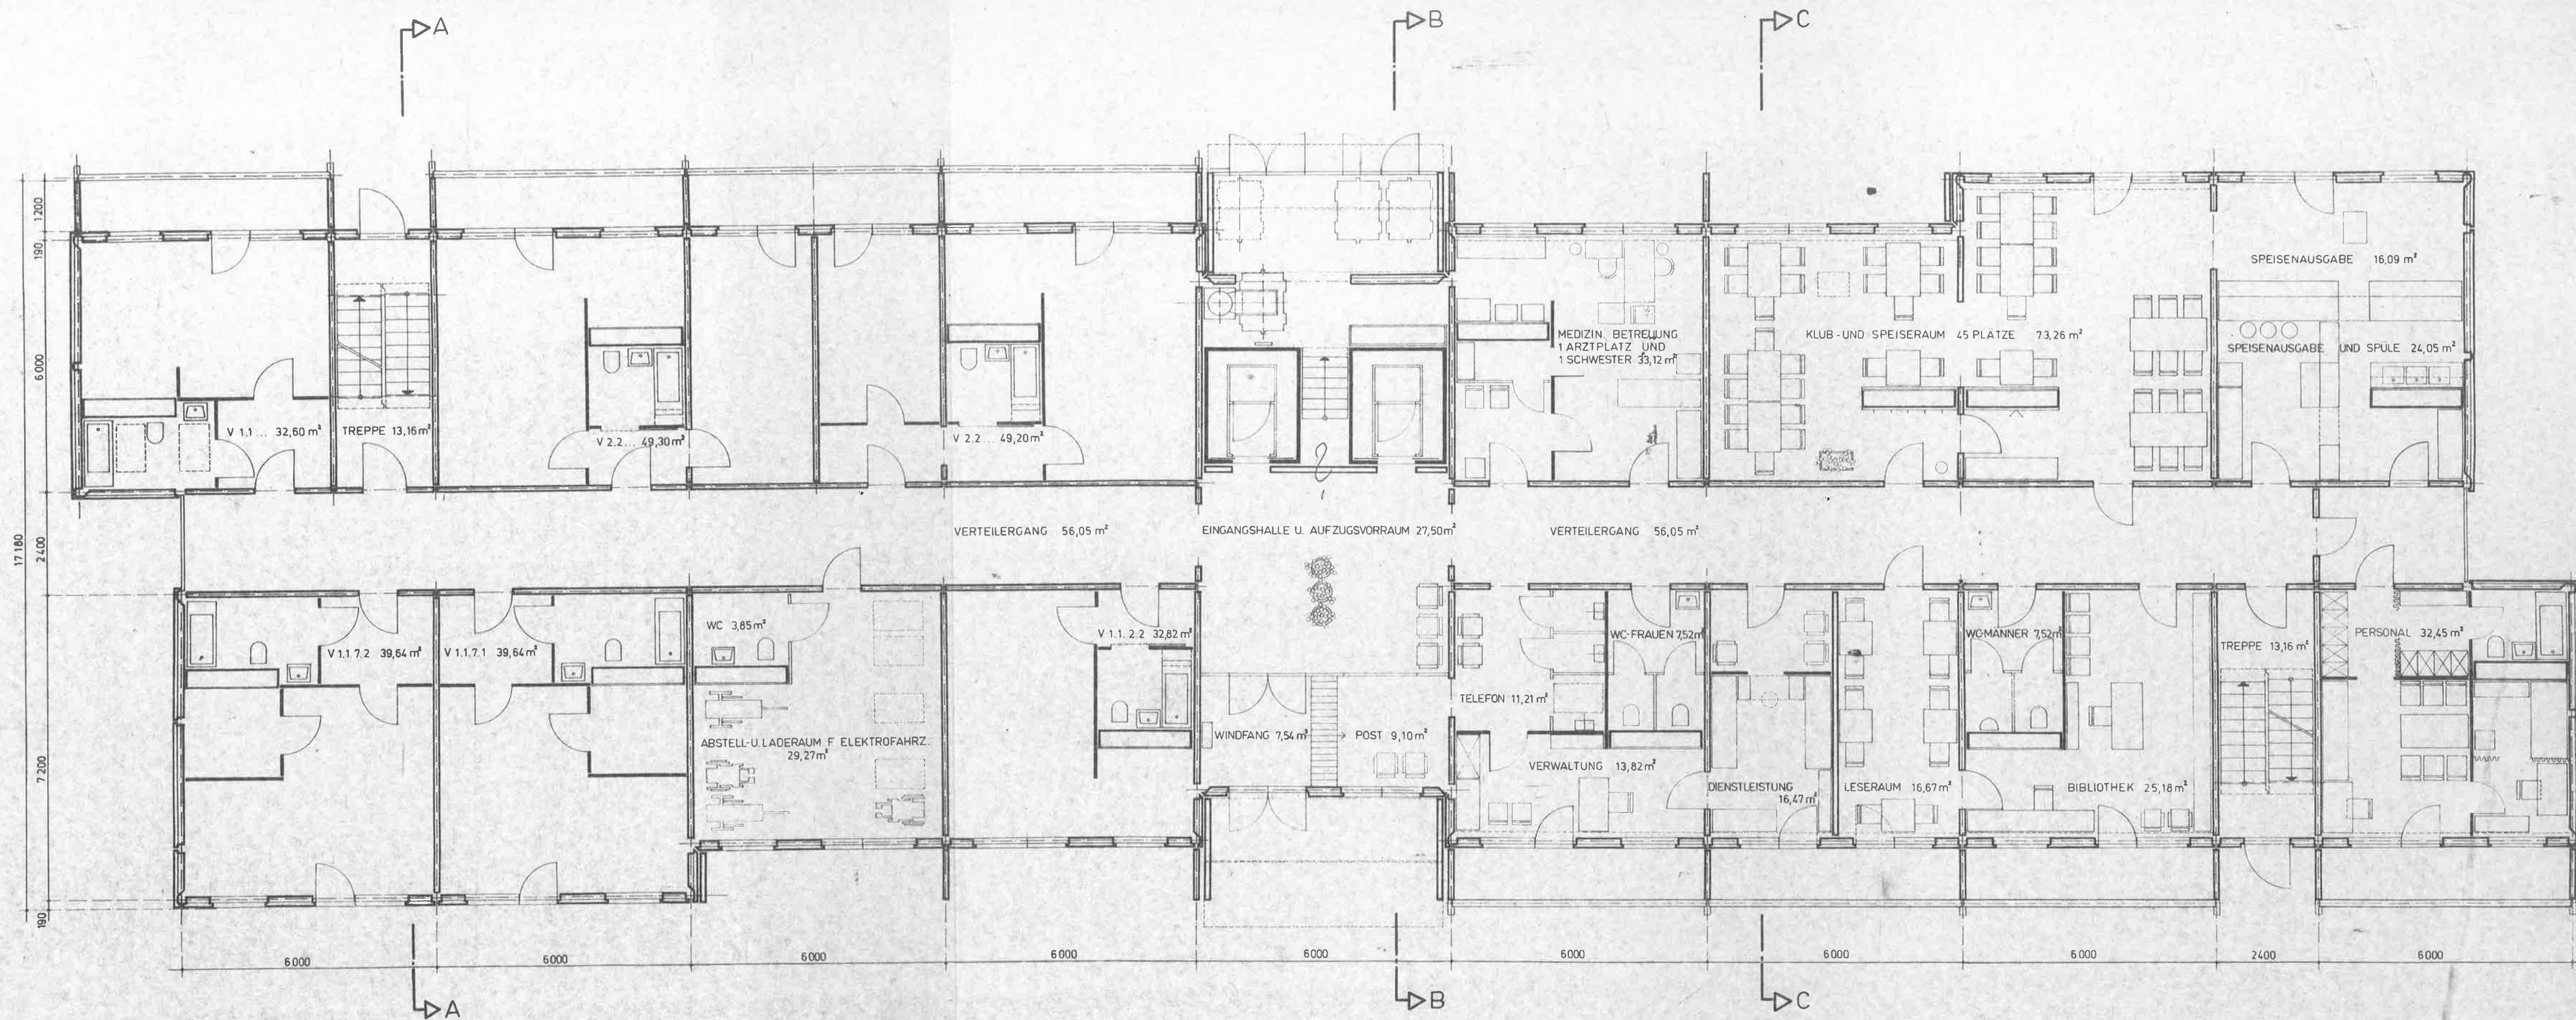


VARIANTE A1

WOHNHEIM FÜR ÄLTERE BÜRGER
GRUNDRISS ERDGESCHOSS M 1:50


STUDIE WBS 70/ DDR	
BKD	I / 77

Abraham Ginner Hauke	53
----------------------	----

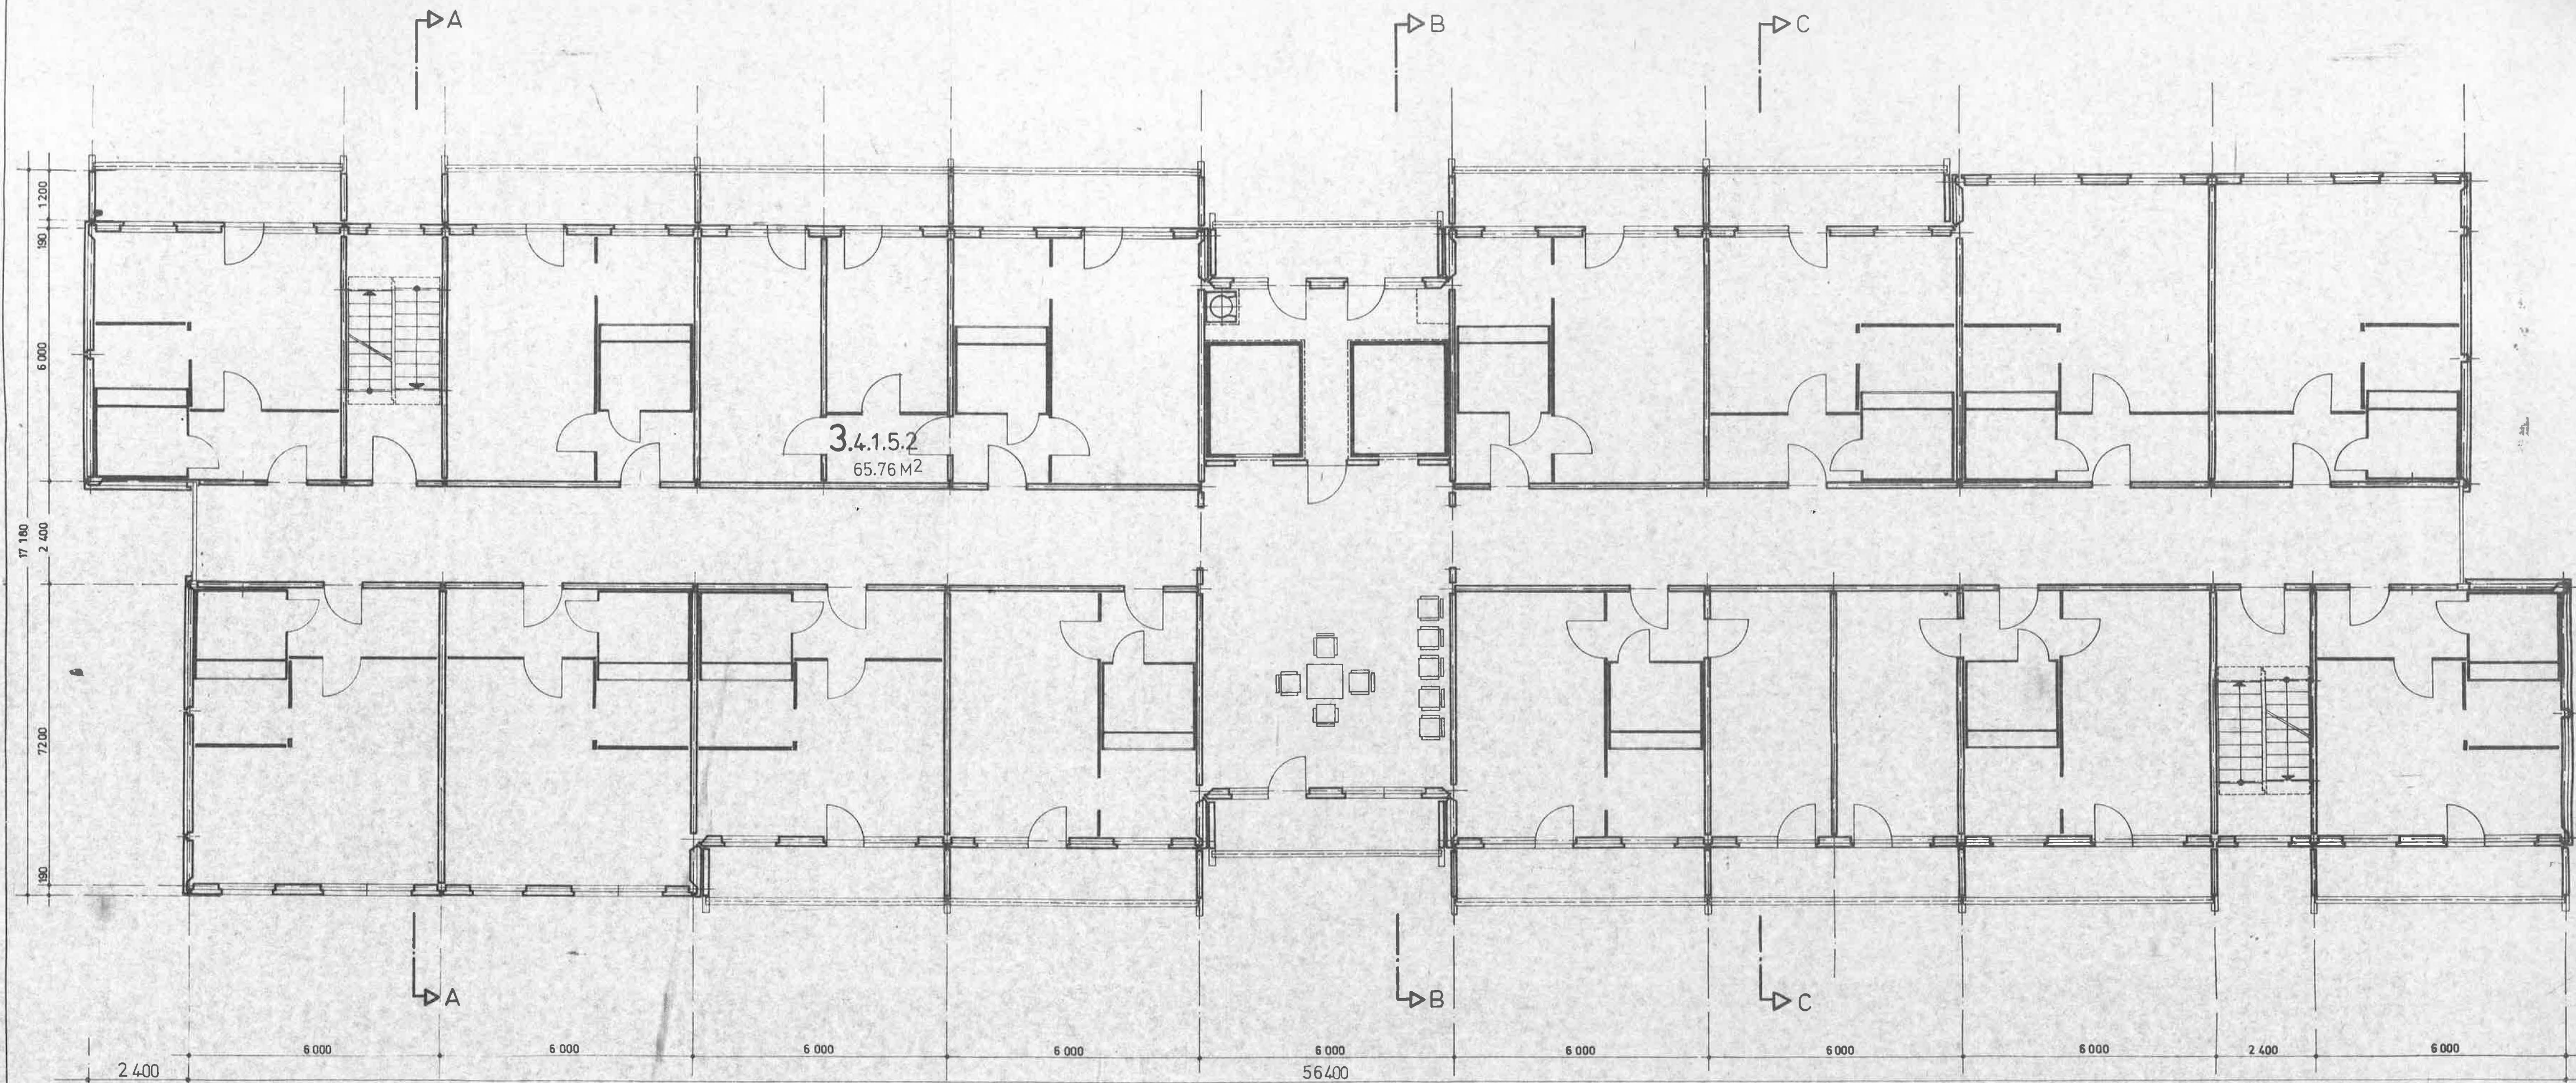

VARIANTE A 1


WOHNHEIM FÜR ÄLTERE BÜRGER	STUDIE WBS 70/DDR
1. OBERGESCHOSS M. 1:100	BKD I/77
<i>Stiller</i> <i>Wimmer</i> <i>Hauffe</i>	54

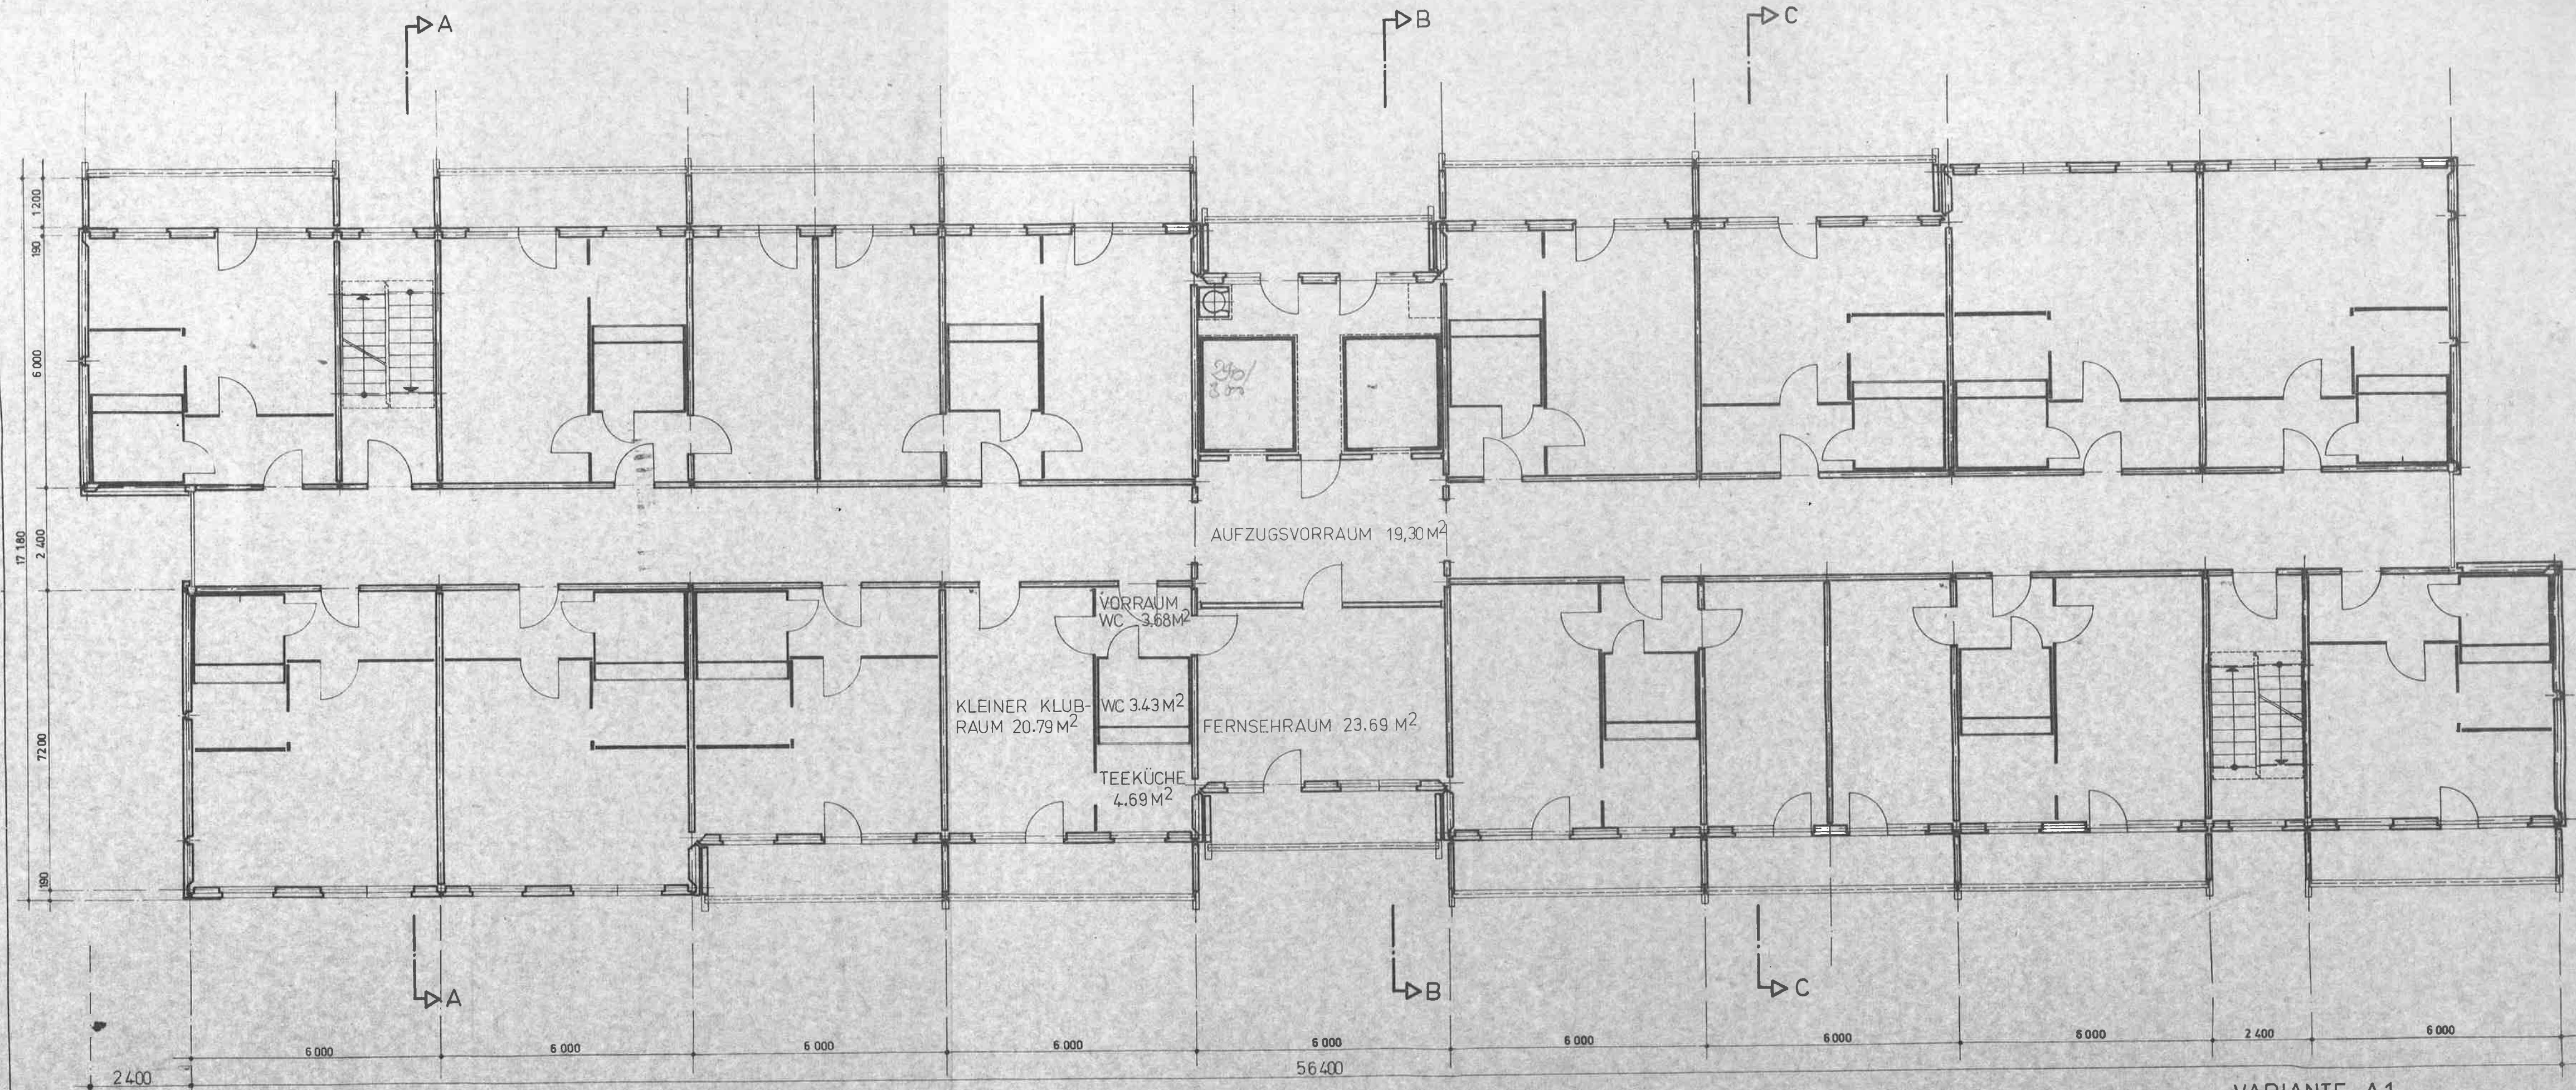

4.OG. AUFZUGSBEREICH S. TEXTUR BL.-NR. 84


VARIANTE A1


WOHNHEIM FÜR ÄLTERE BÜRGER	STUDIE WBS 70/DDR
2.U.4.OBERGESCHOSS M. 1:100	BKD 1/77
<i>Stiller (Bauer) Hauffe</i>	55

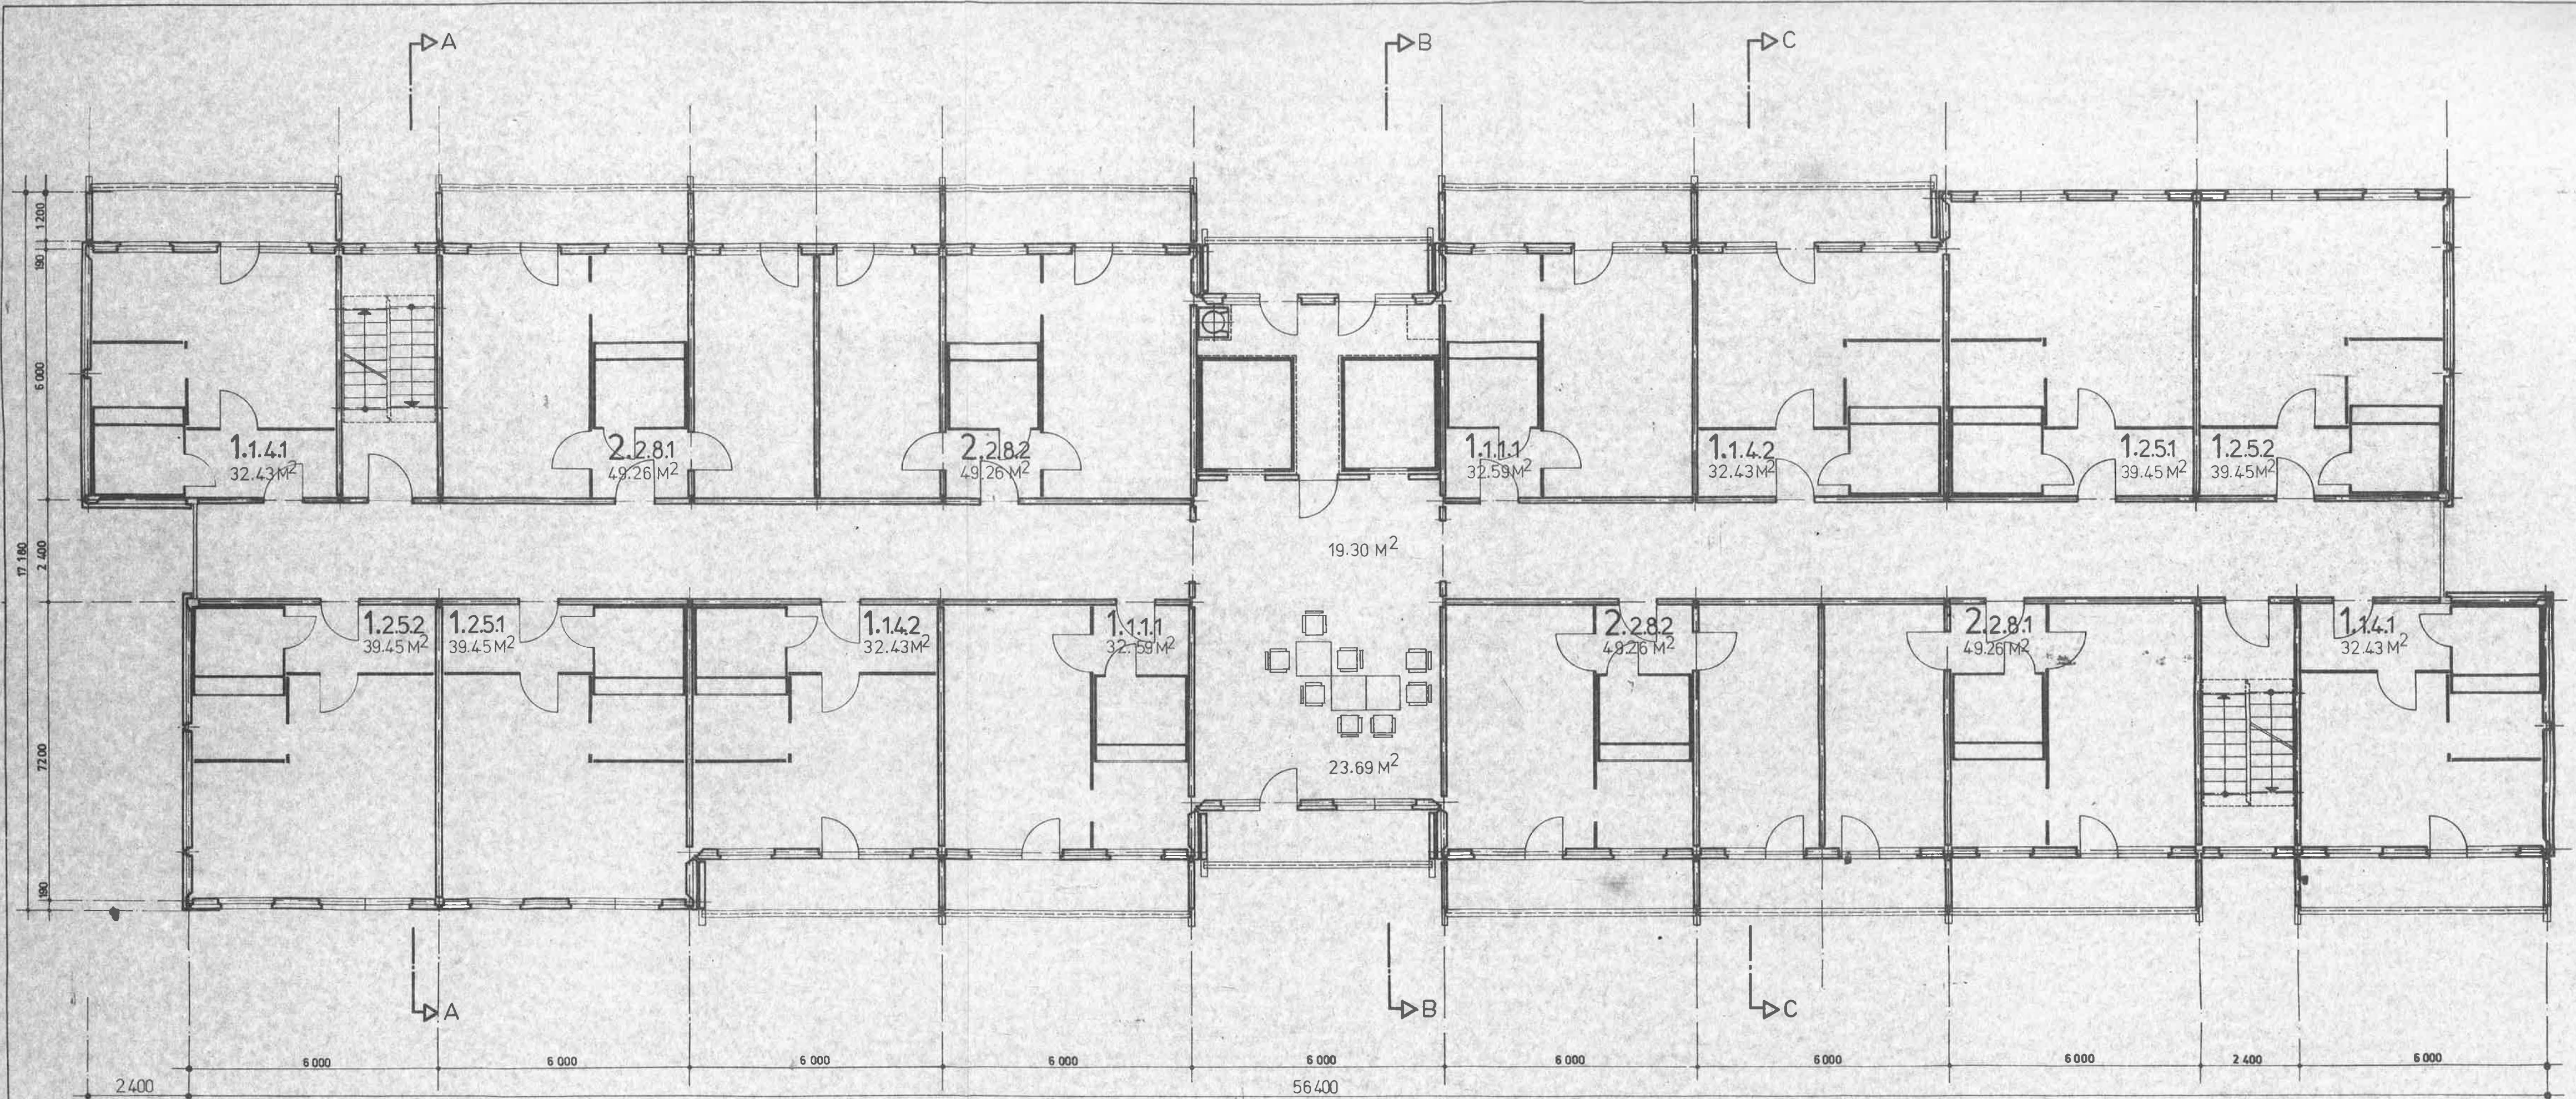

VARIANTE A1


WOHNHEIM FÜR ÄLTERE BÜRGER	STUDIE WBS 70/DOR
NORMALGESCHOSS M. 1:100	BKD I/77
<i>Rehm</i> <i>Wimmer</i> <i>Waupe</i>	56

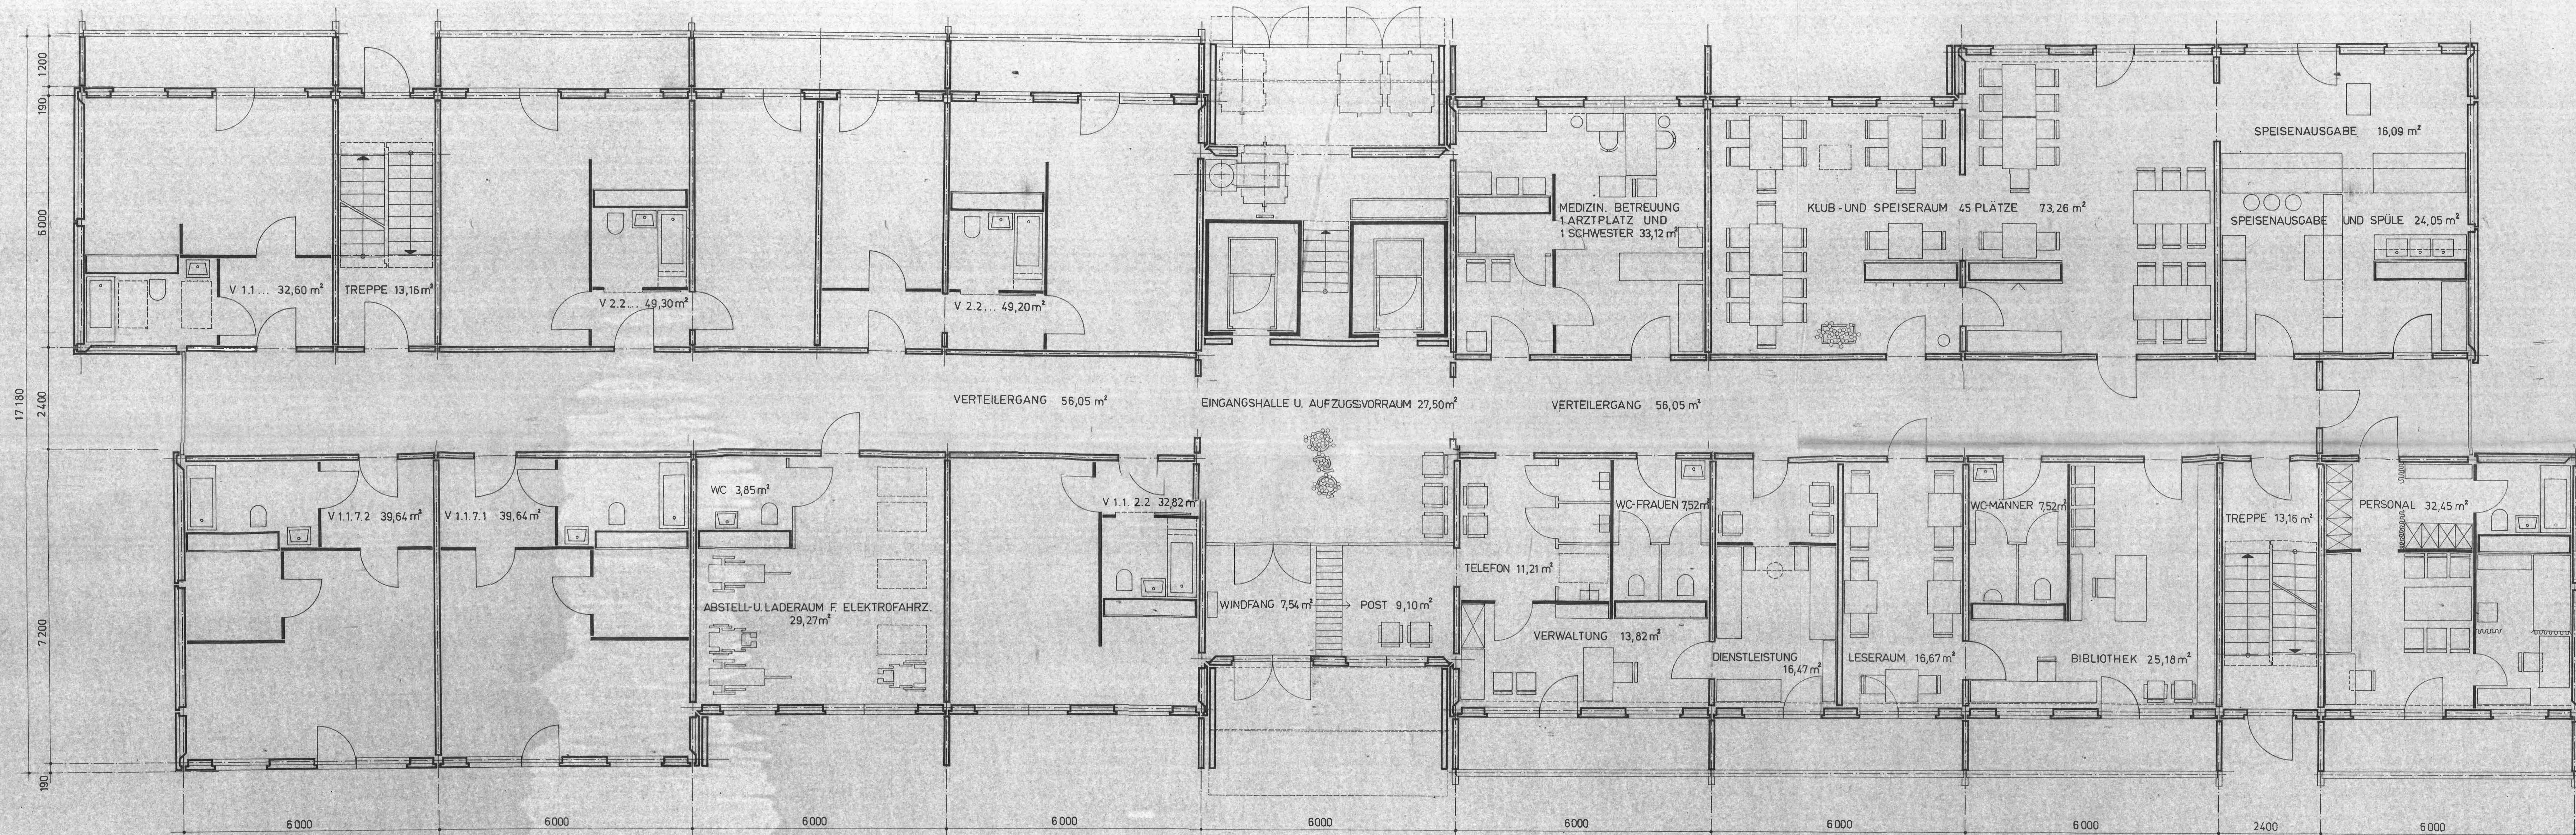


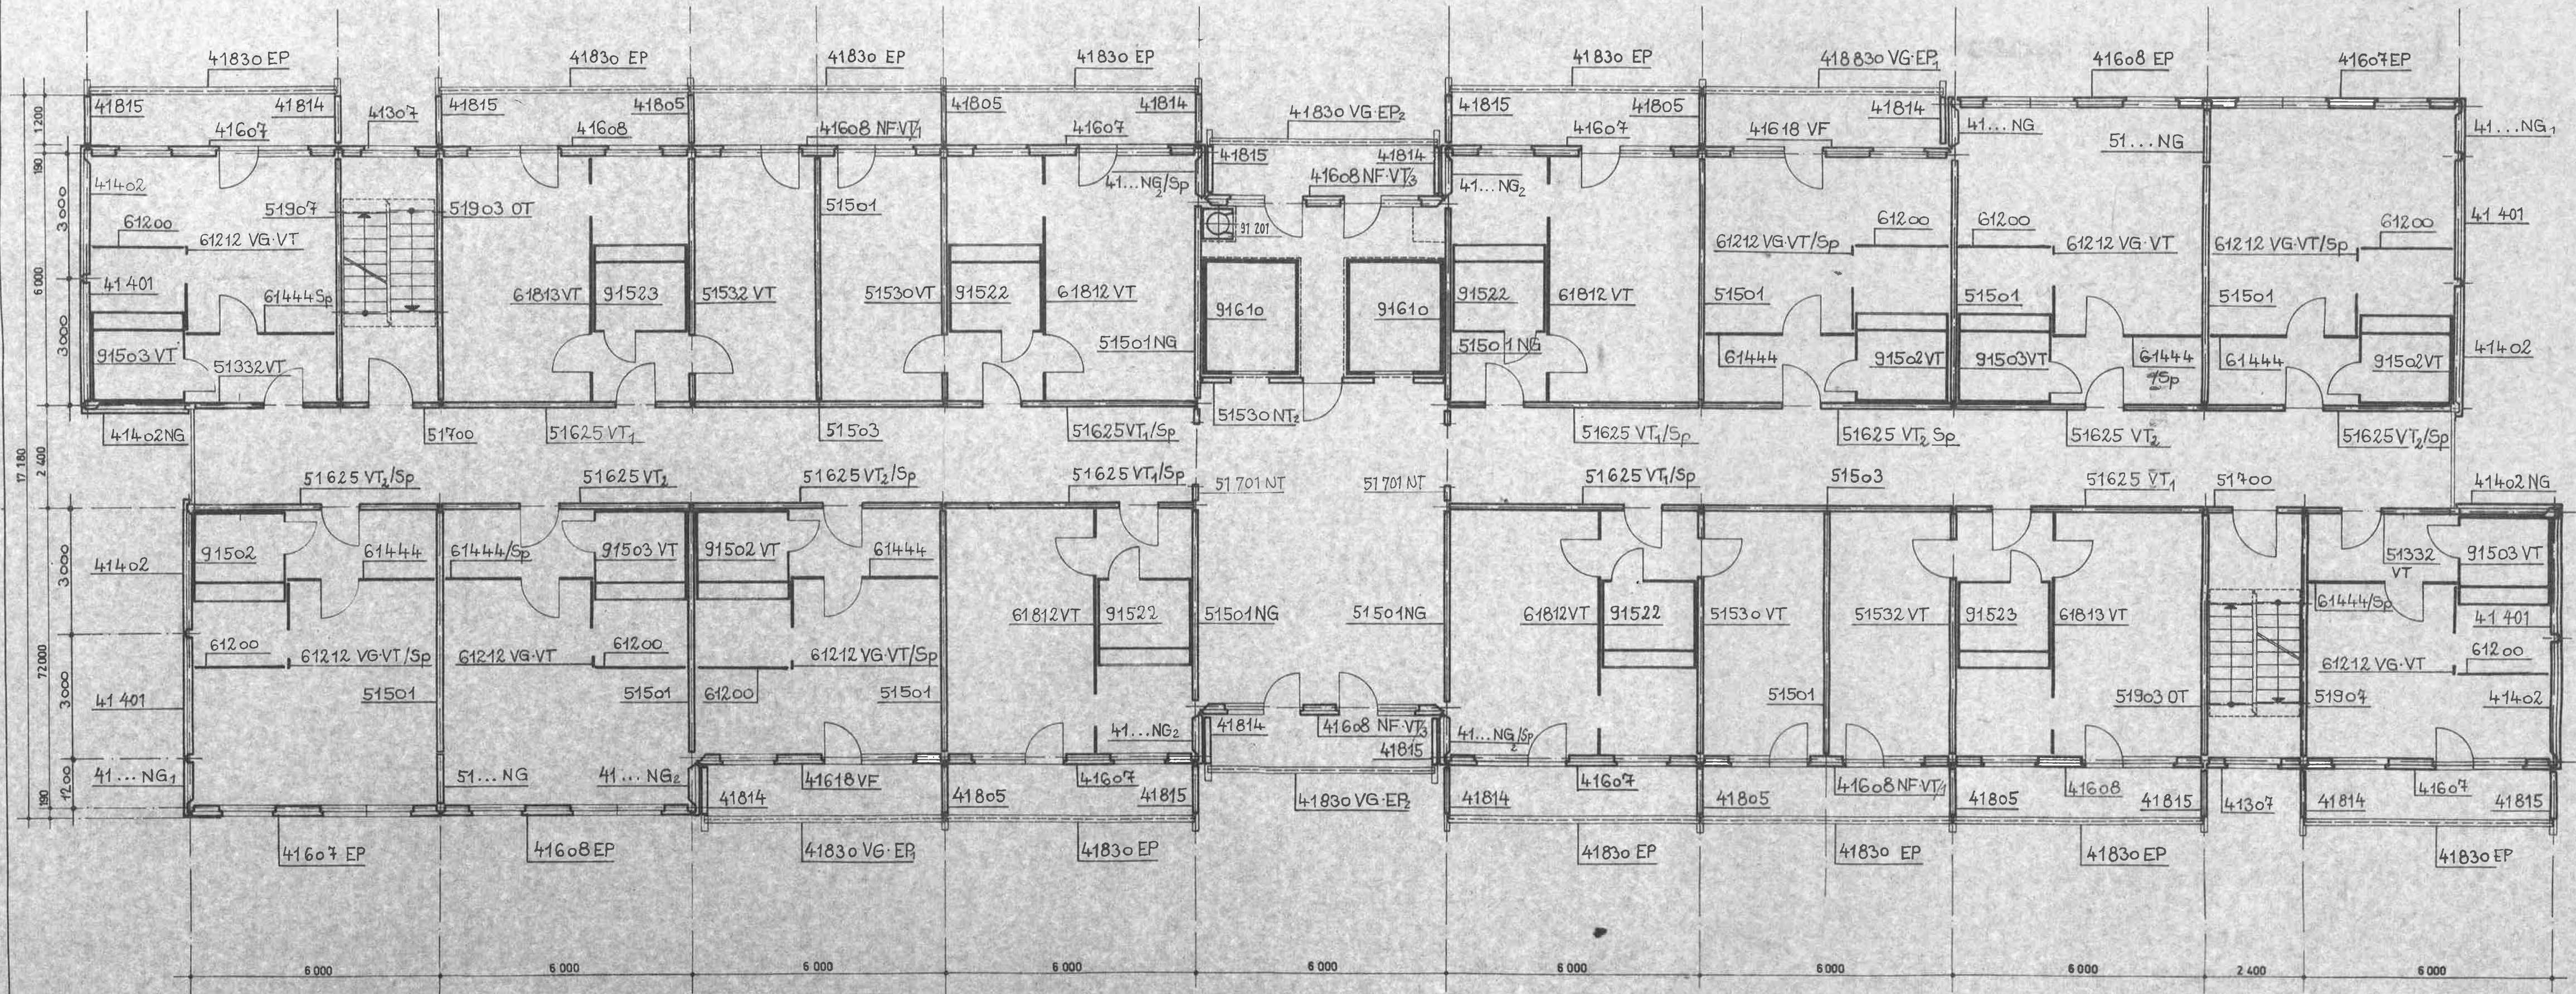


VARIANTE A1

WOHNHEIM FÜR ÄLTERE BÜRGER	STUDIE WBS 70/DDR
WANDE NG	M 1:100
BKD	I/77
Stiller, Bomm, Hauke	59

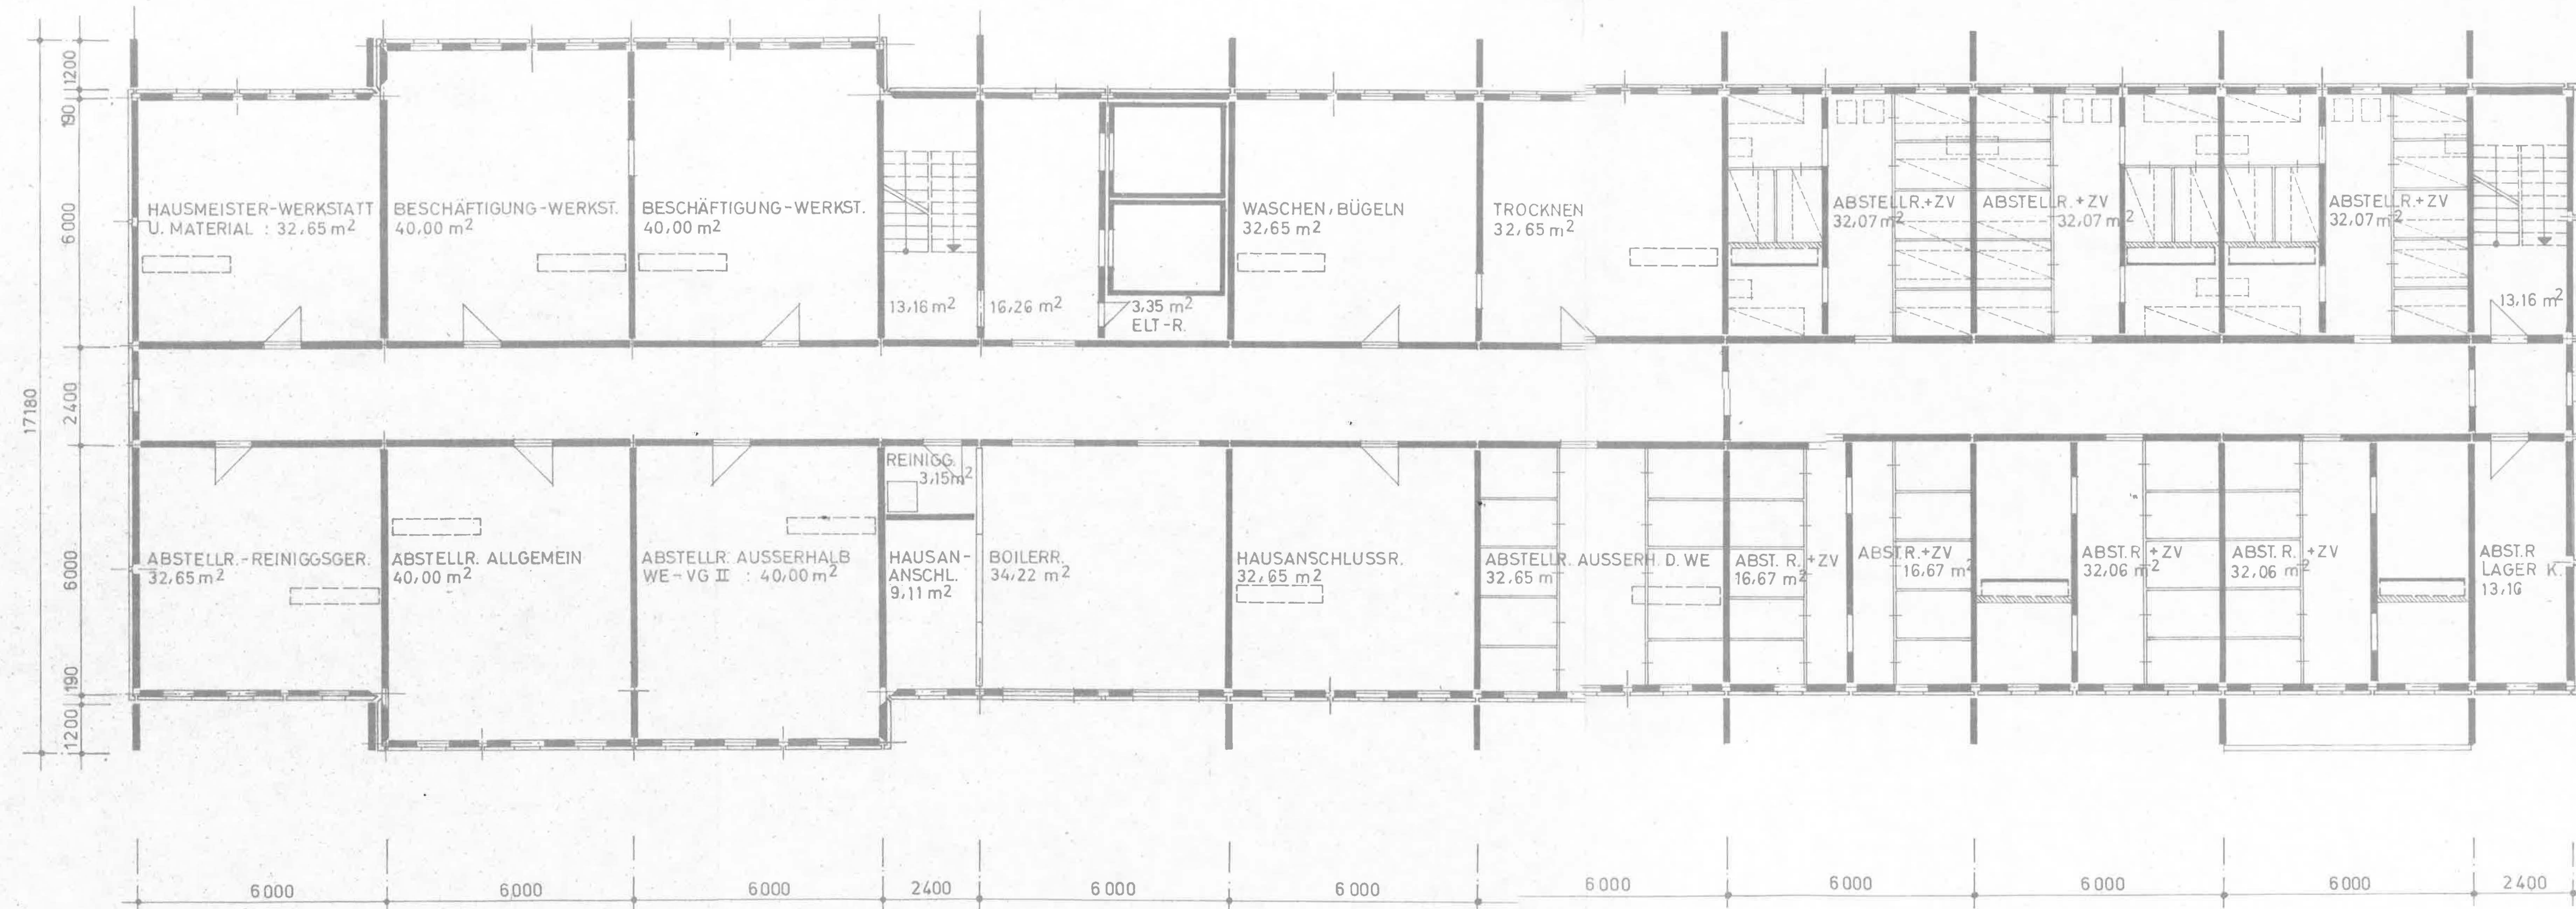


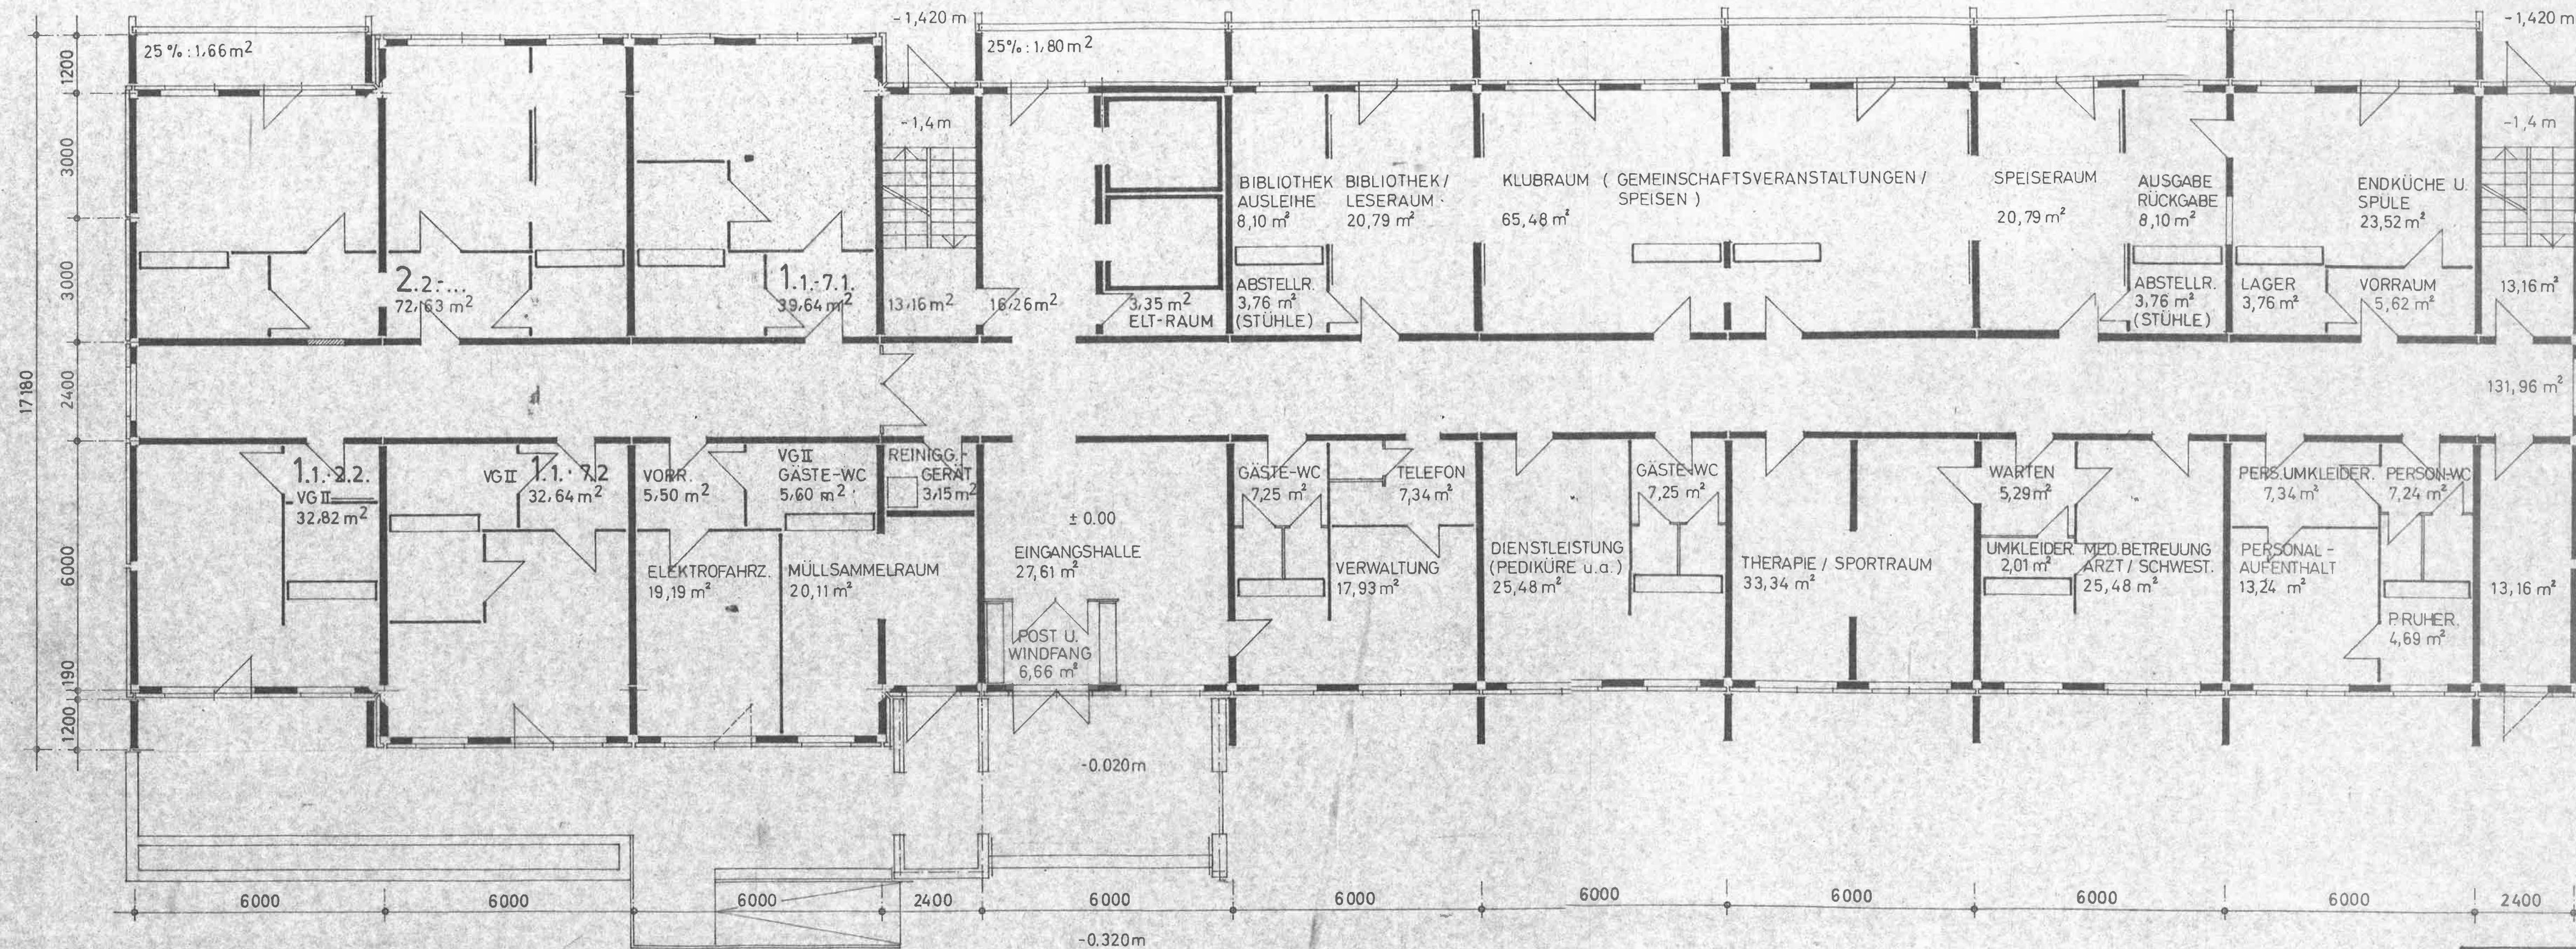


WOHNHEIM FÜR ÄLTERE BÜRGER		STUDIE WBS 70 / DDR	
VARIANTE B, / ERDGESCHOSS	M 1: 100	BKD 0601	I / 77
Jürgen Haupe		GEZ. Haupe	62

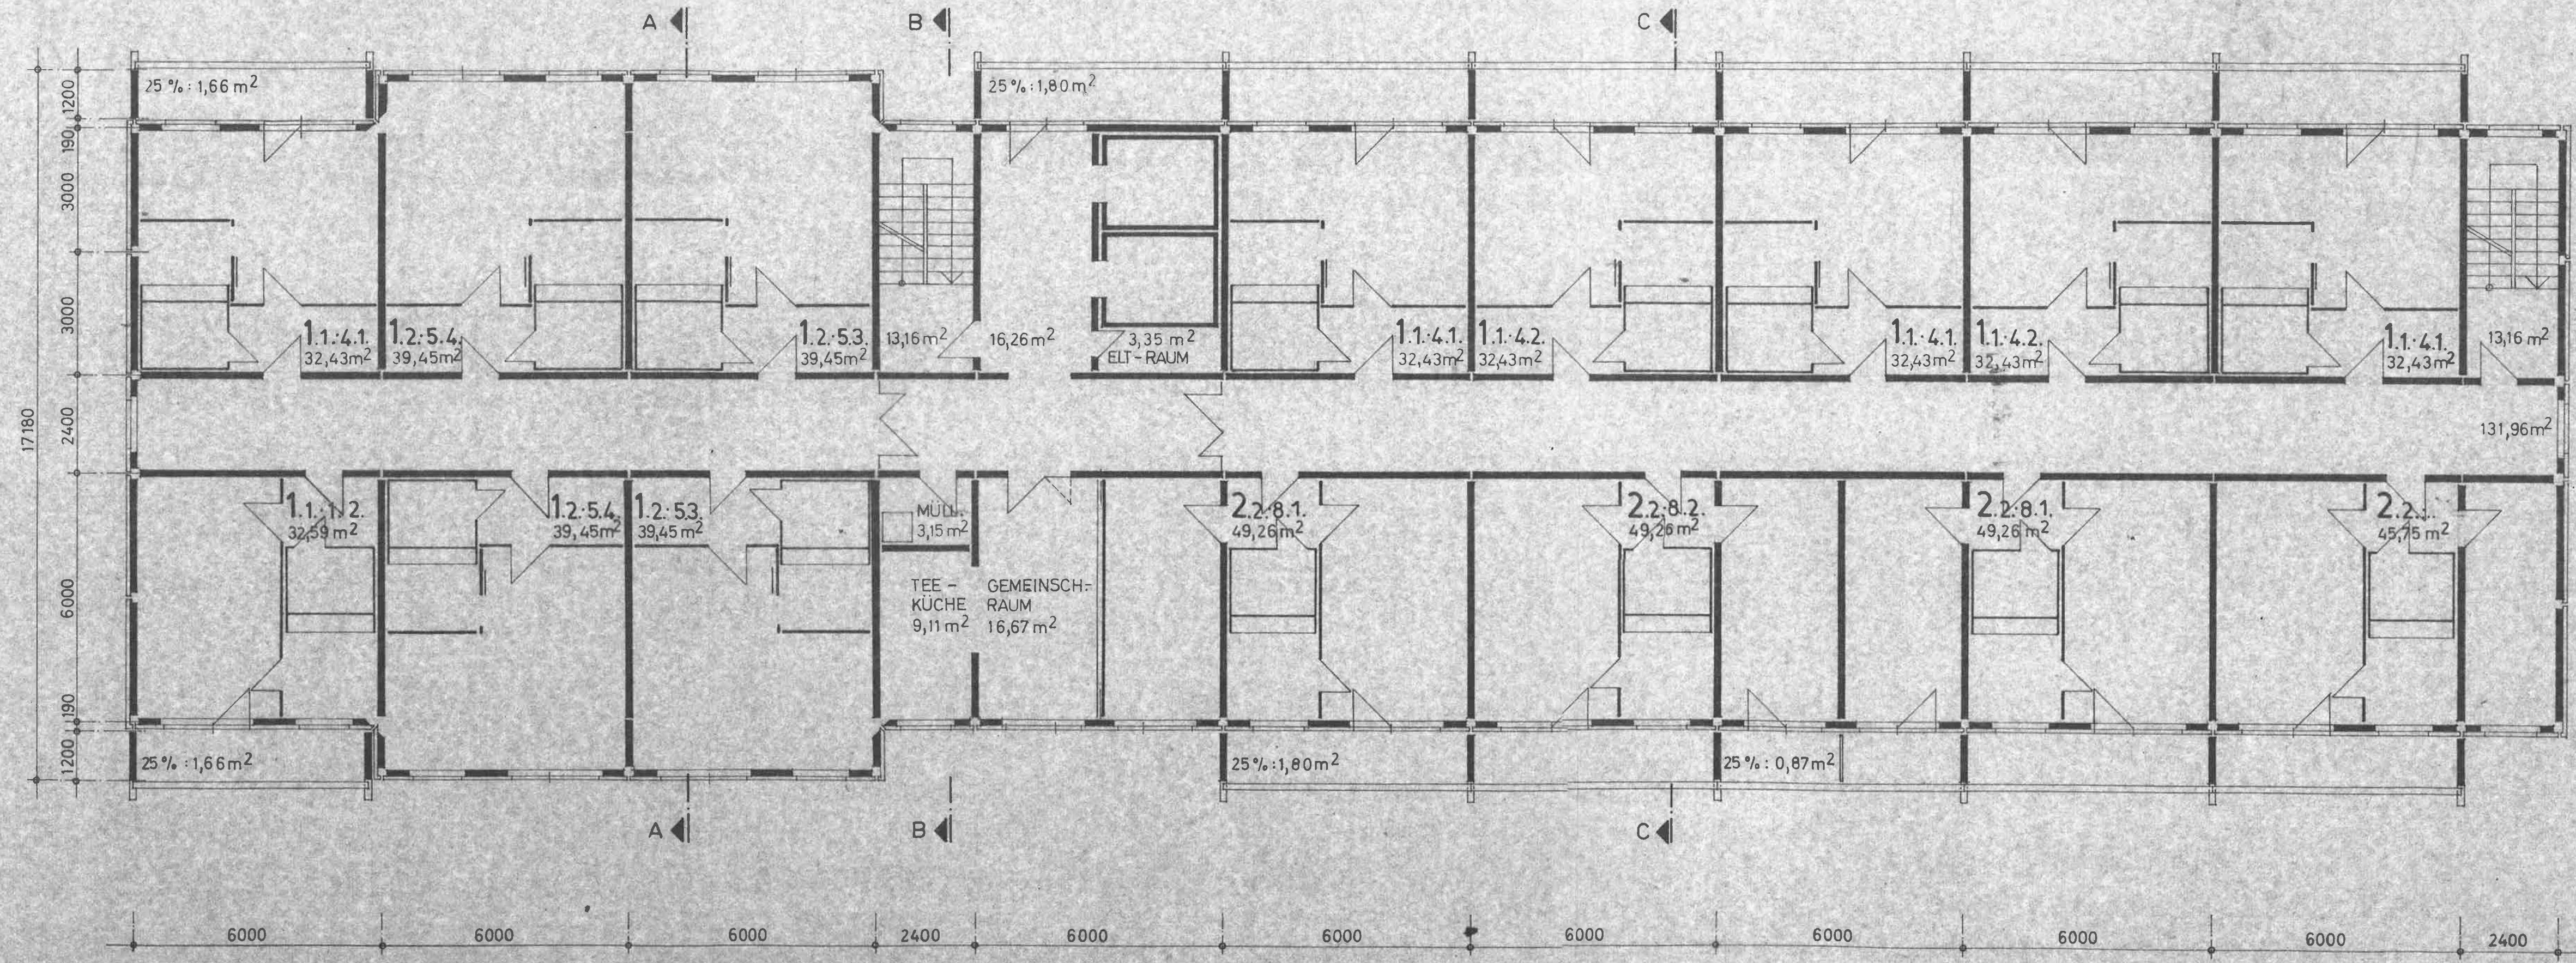




WOHNHEIM FÜR ÄLTERE BÜRGER		STUDIE WBS 70/DDR	
VARIANTE B/ NORMALGESCHOSS M 1:100		BKD 0601	I/77
<i>Andreas Haupe</i>		<i>Haupe</i>	64

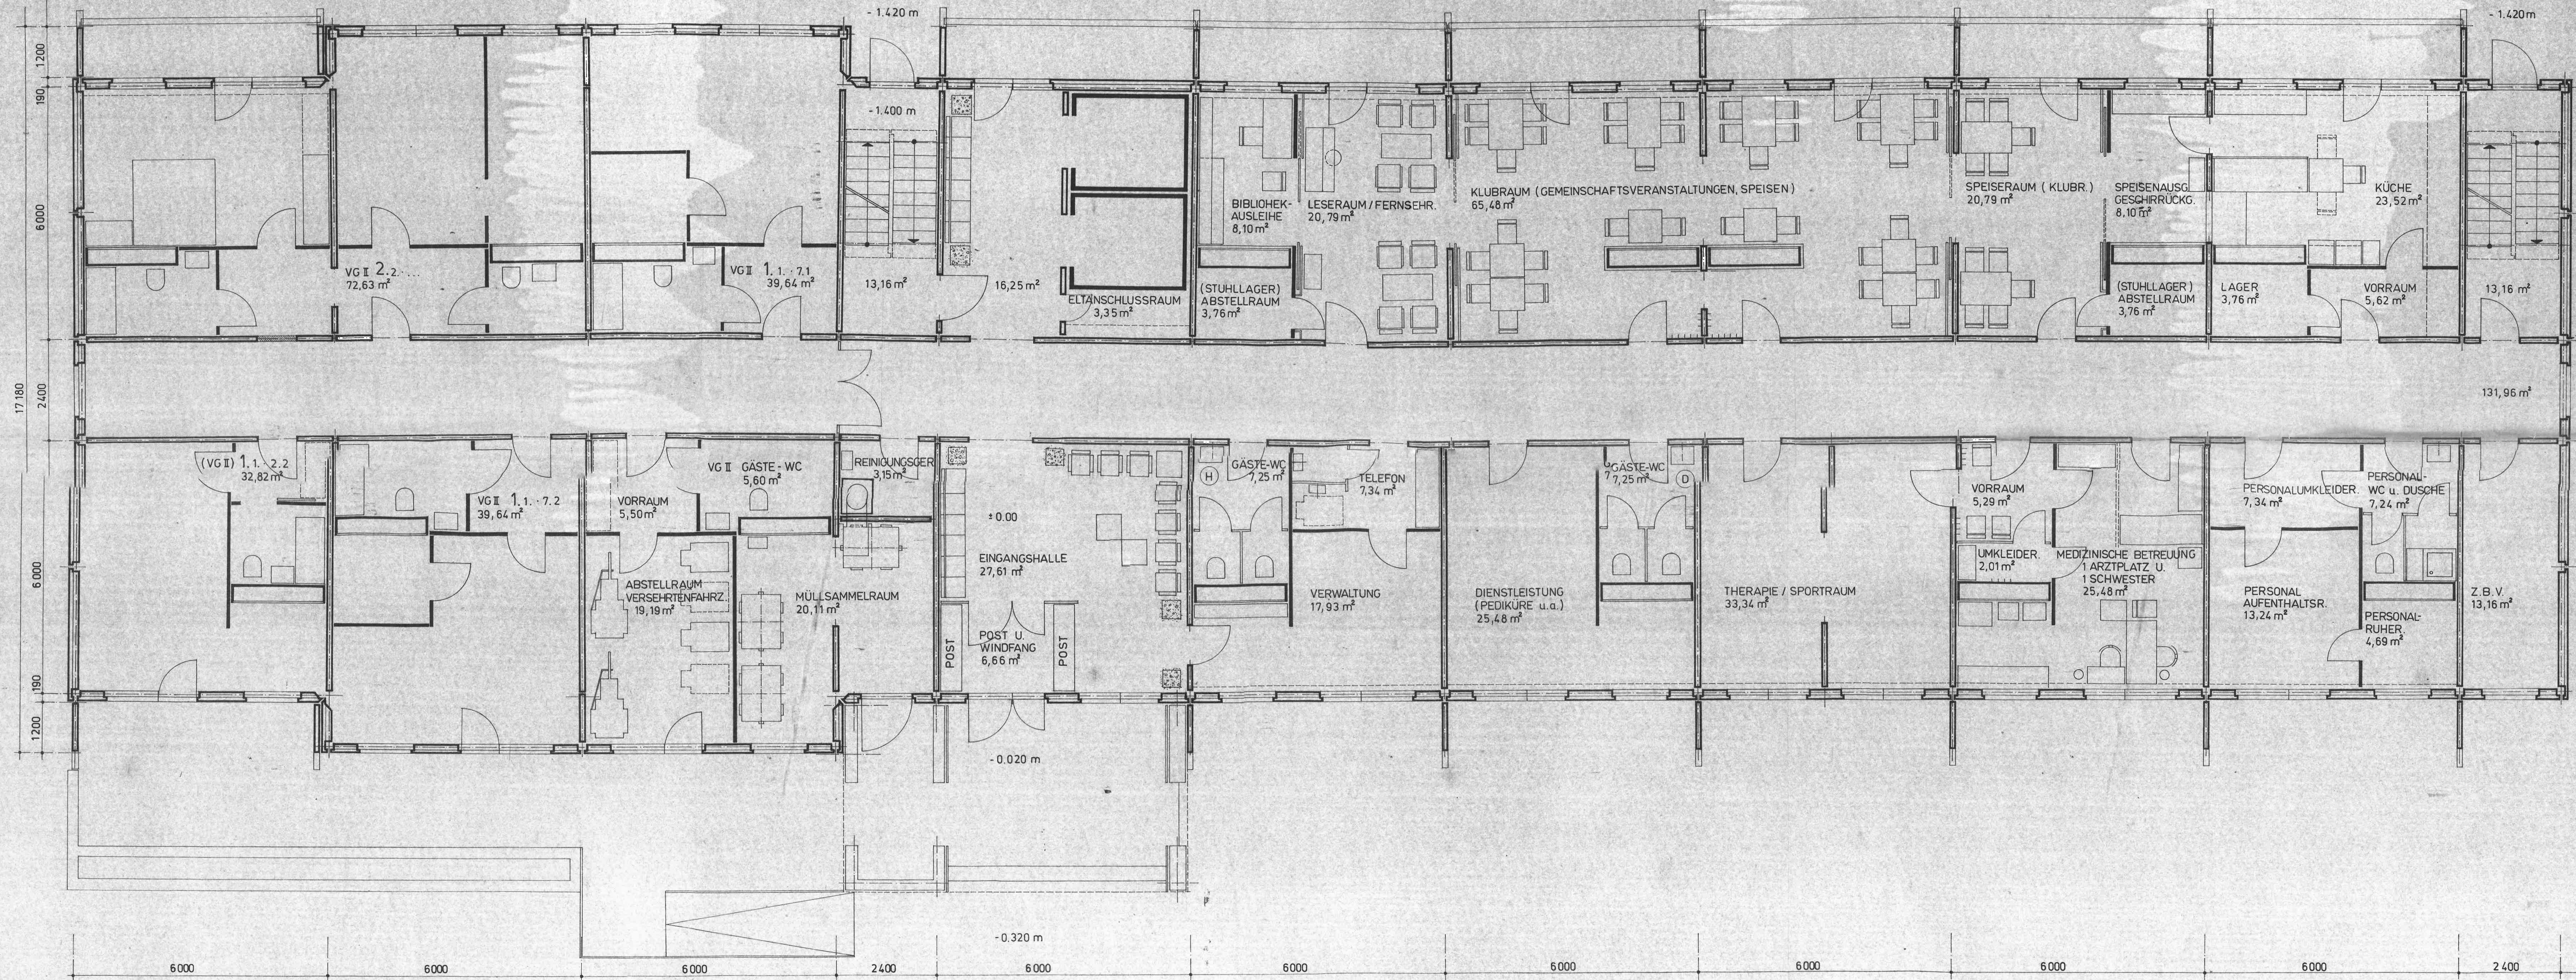

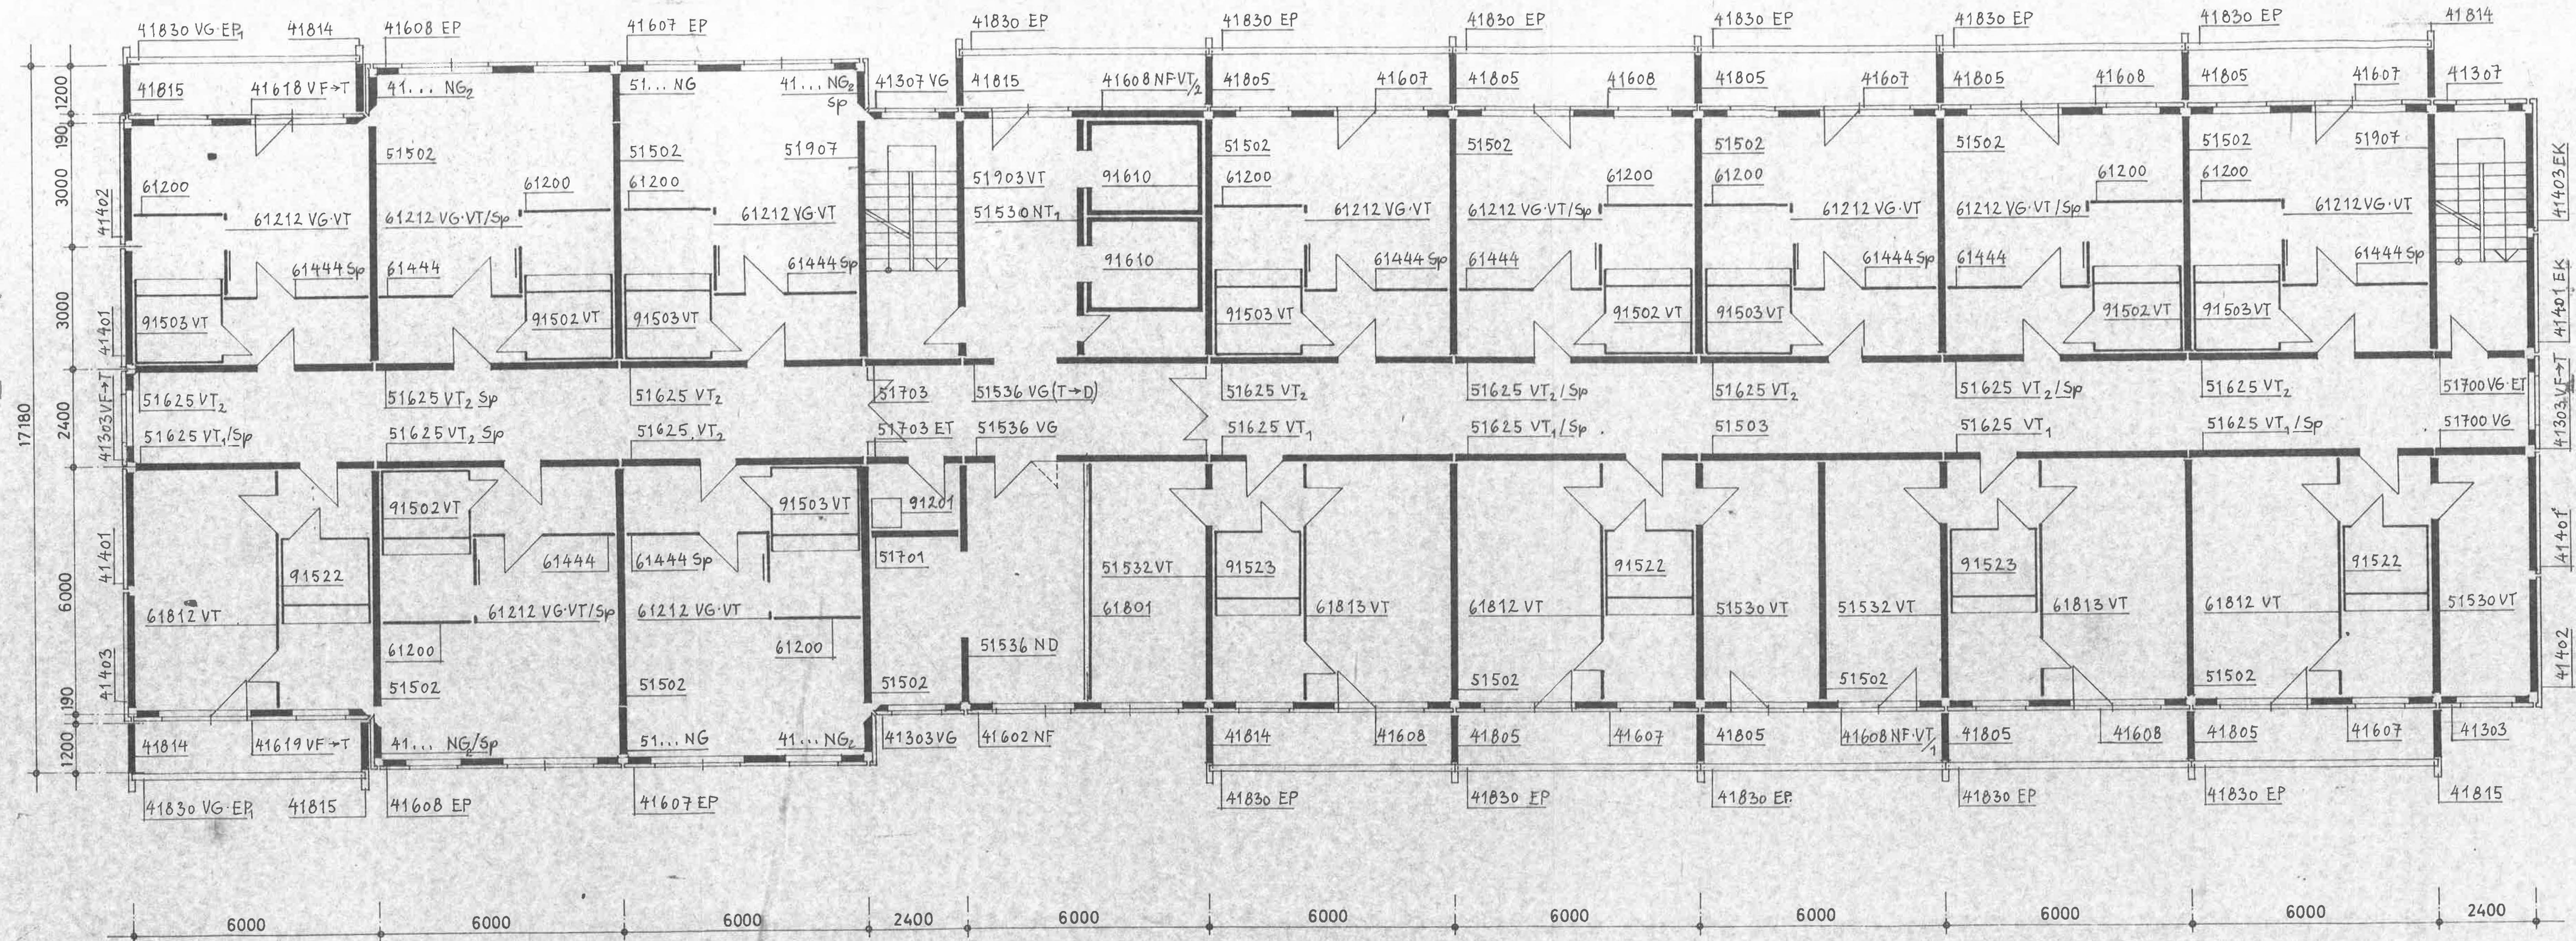

WOHNHEIM FÜR ÄLTERE BÜRGER		STUDIE WBS 70/DDR	
VARIANTE B / NORMALGESCH.WÄNDE 1:100	BKD 0601	I / 77	
Philip Haupe		Haupe	
		67	

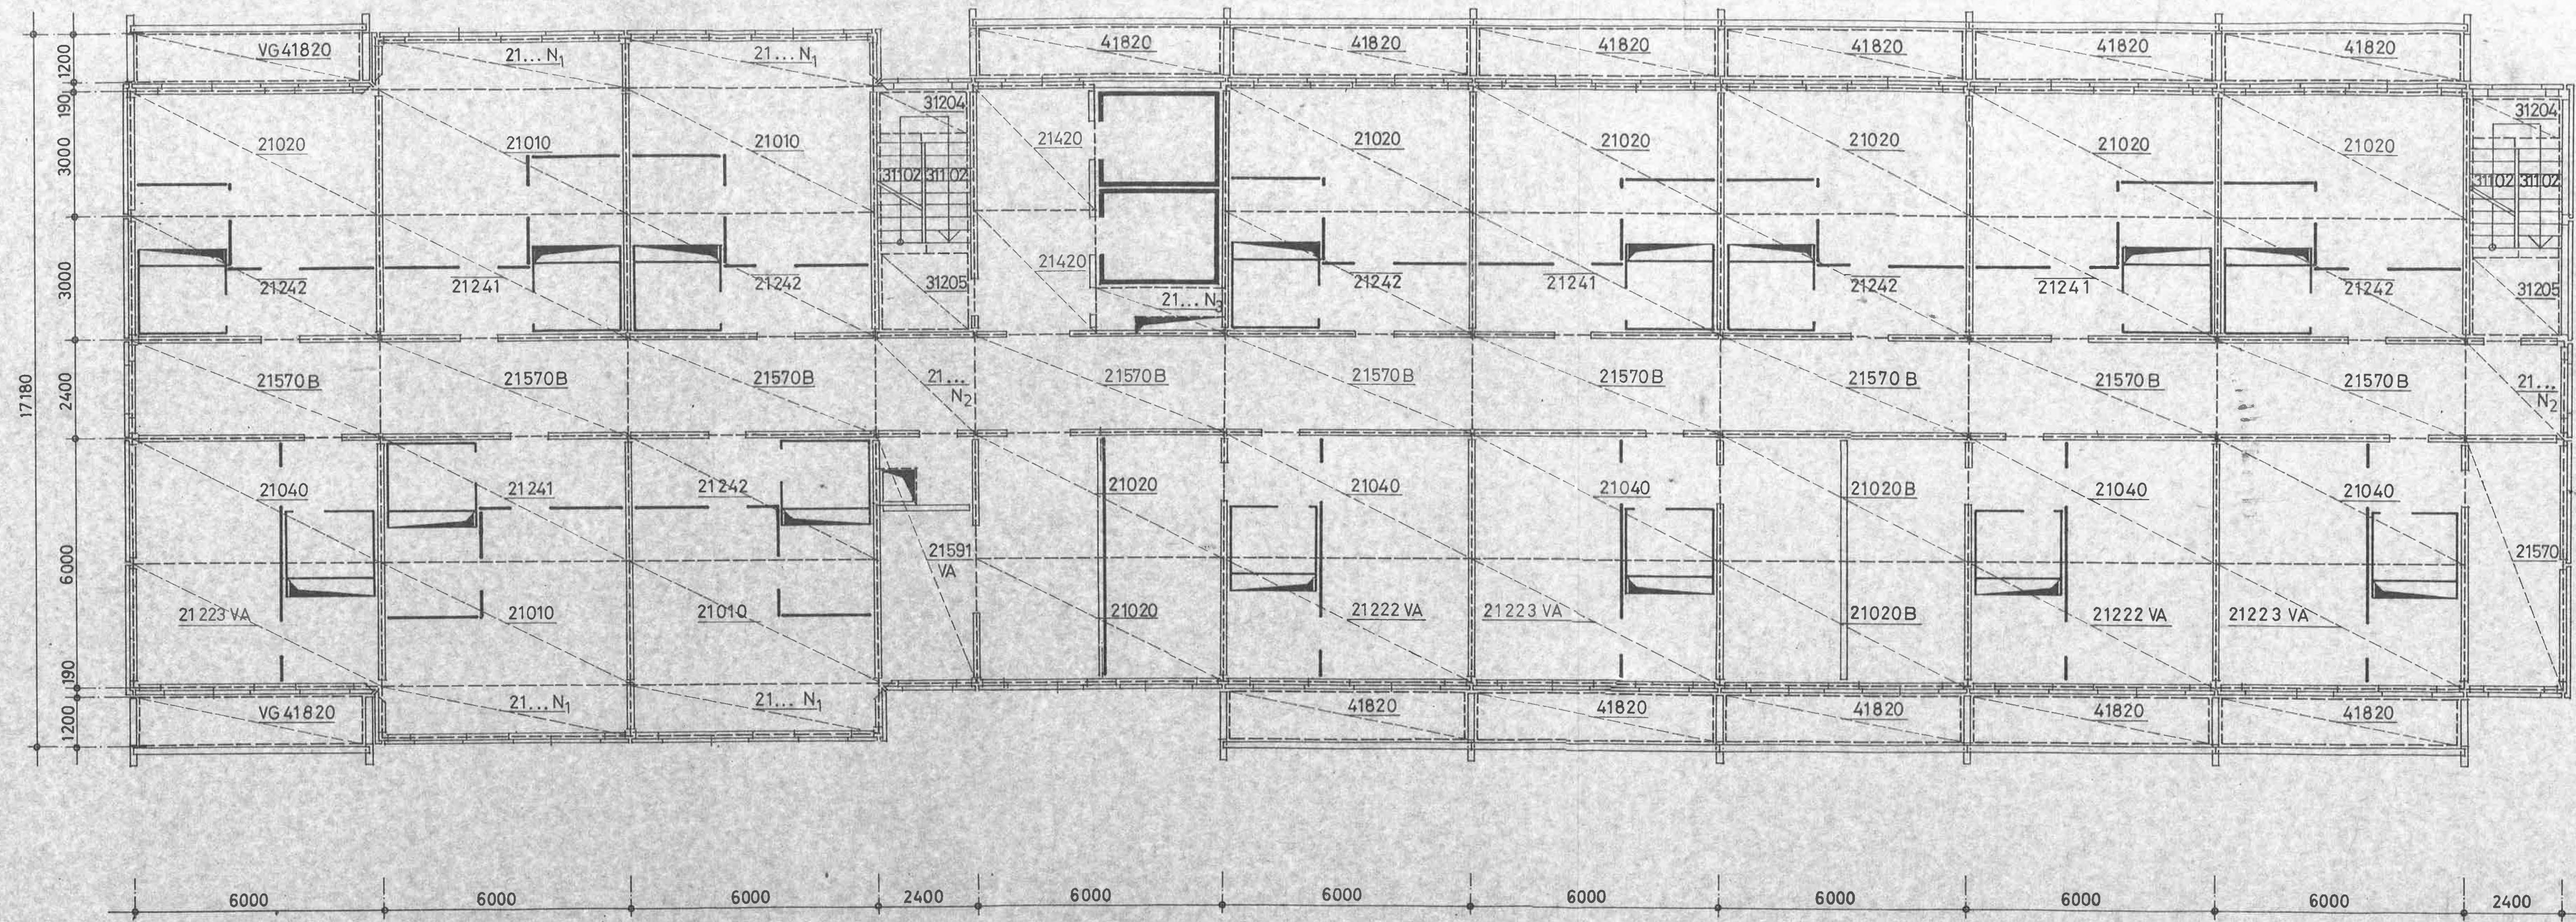

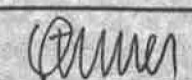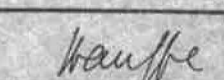WOHNHEIM FÜR ÄLTERE BÜRGER		STUDIE WBS 70/DDR	
VARIANTE B/ NORMALGESCH. DECKEN 1:100		BKD 0601	I / 77
 			68

