


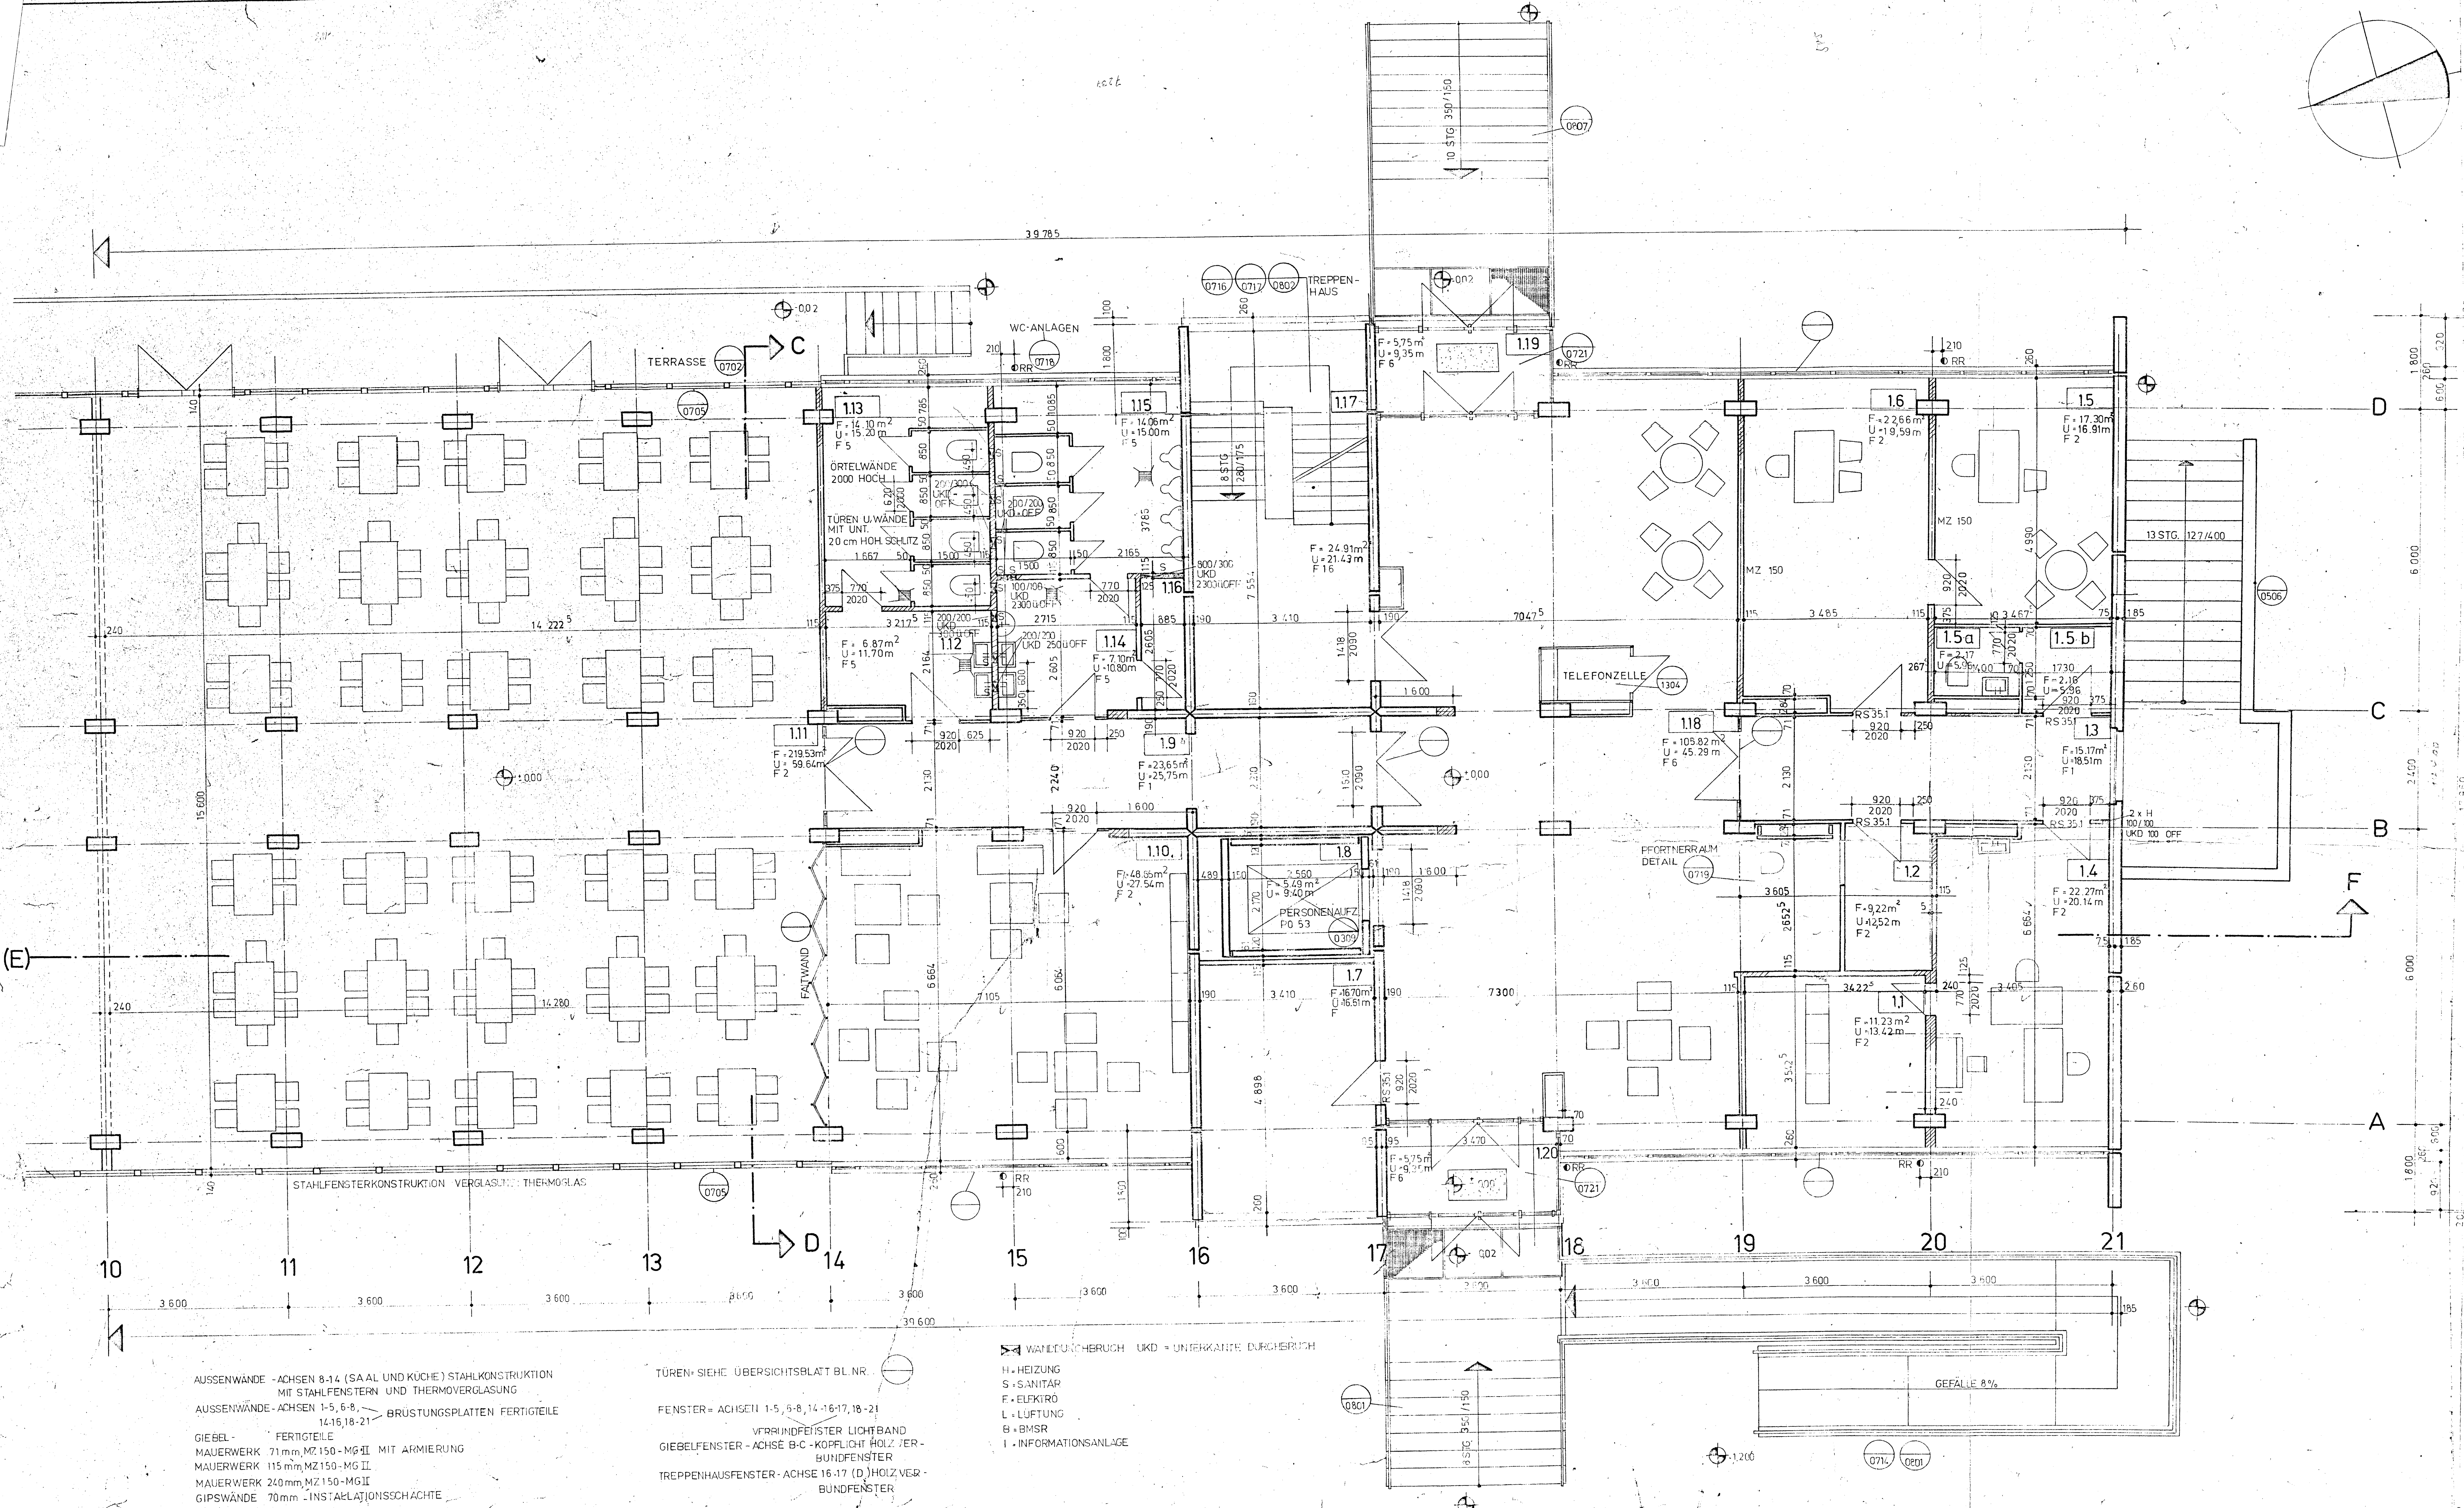






BEZEICHNUNG	FLÄCHE m ²	UMFANG m	FUSSBODEN
① EINBETTZIMMER	13.50	15.20	F 2
①A EINBETTZIMMER	14.60	15.60	F 2
② ZWEIBETTZIMMER	15.60	16.00	F 2
②A ZWEIBETTZIMMER	16.50	16.40	F 2
②B ZWEIBETTZIMMER	17.00	16.80	F 2
③ ABFÄLLE	3.45	7.40	F 4
⑤ PERSONAL-WC	3.75	12.33	F 4
⑥ ABSTELLRAUM	17.20	16.90	F 2
⑦ GEMEINSCHAFTSRAUM	22.00	19.20	F 2
⑧ FÄKALRAUM	13.00	14.52	F 5
⑨ REINIGUNGSGERÄTERAUM	3.55	7.30	F 2
⑩ KÜCHE	13.07	14.57	F 3
⑪ BAD	7.11	11.30	F 5
⑫ BAD	19.63	18.78	F 5
⑬ ARBEITSTHERAPIE	45.50	28.00	F 2
⑭ ABSTELLRAUM			
FLUR	189.00	205.00	F 1
WC-RÄUME	1.78	5.35	F 3
TREPPENPODEST	26.60	22.42	
ZIMMERRAUM	2.41	6.21	F 2
	3.05	7.01	

WOHNSTATION GESCH. NR. 3
 1-BETTZIMMER ANZAHL 3 = 3 BETTEN
 2-BETTZIMMER ANZAHL 23 = 46 BETTEN
 GESAMT 49 BETTEN

ROHBAUGRUNDRISS

VE WOHNUNGSBAUKOMBINAT BERLIN BEREICH FORSCHUNG u. PROJEKTIERUNG			
BAUWERK/VORHABEN	SK BERLIN FEIERABENDHEIM	PHASE	BLATT-NR.
BENENNUNG/DARSTELLUNG	WOHNSTATION GESCH. NR. 3 M. 1:100	KOSTENTRÄGER-NR.	DATUM
ZEICHNER	ARBEITSGRUPPEN-LTR.	42/02/75-10	22.1.73
BEARBEITER	ABTEILUNGS-LTR.	ANDERUNGEN	

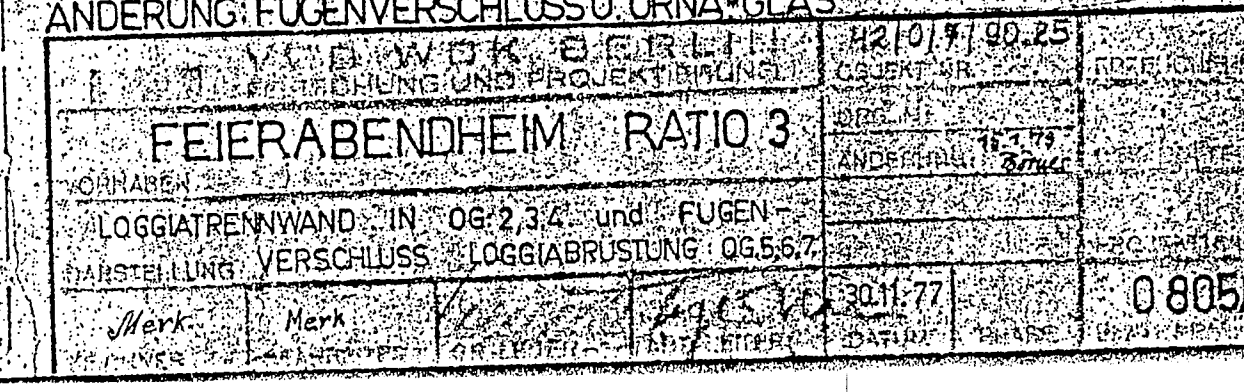

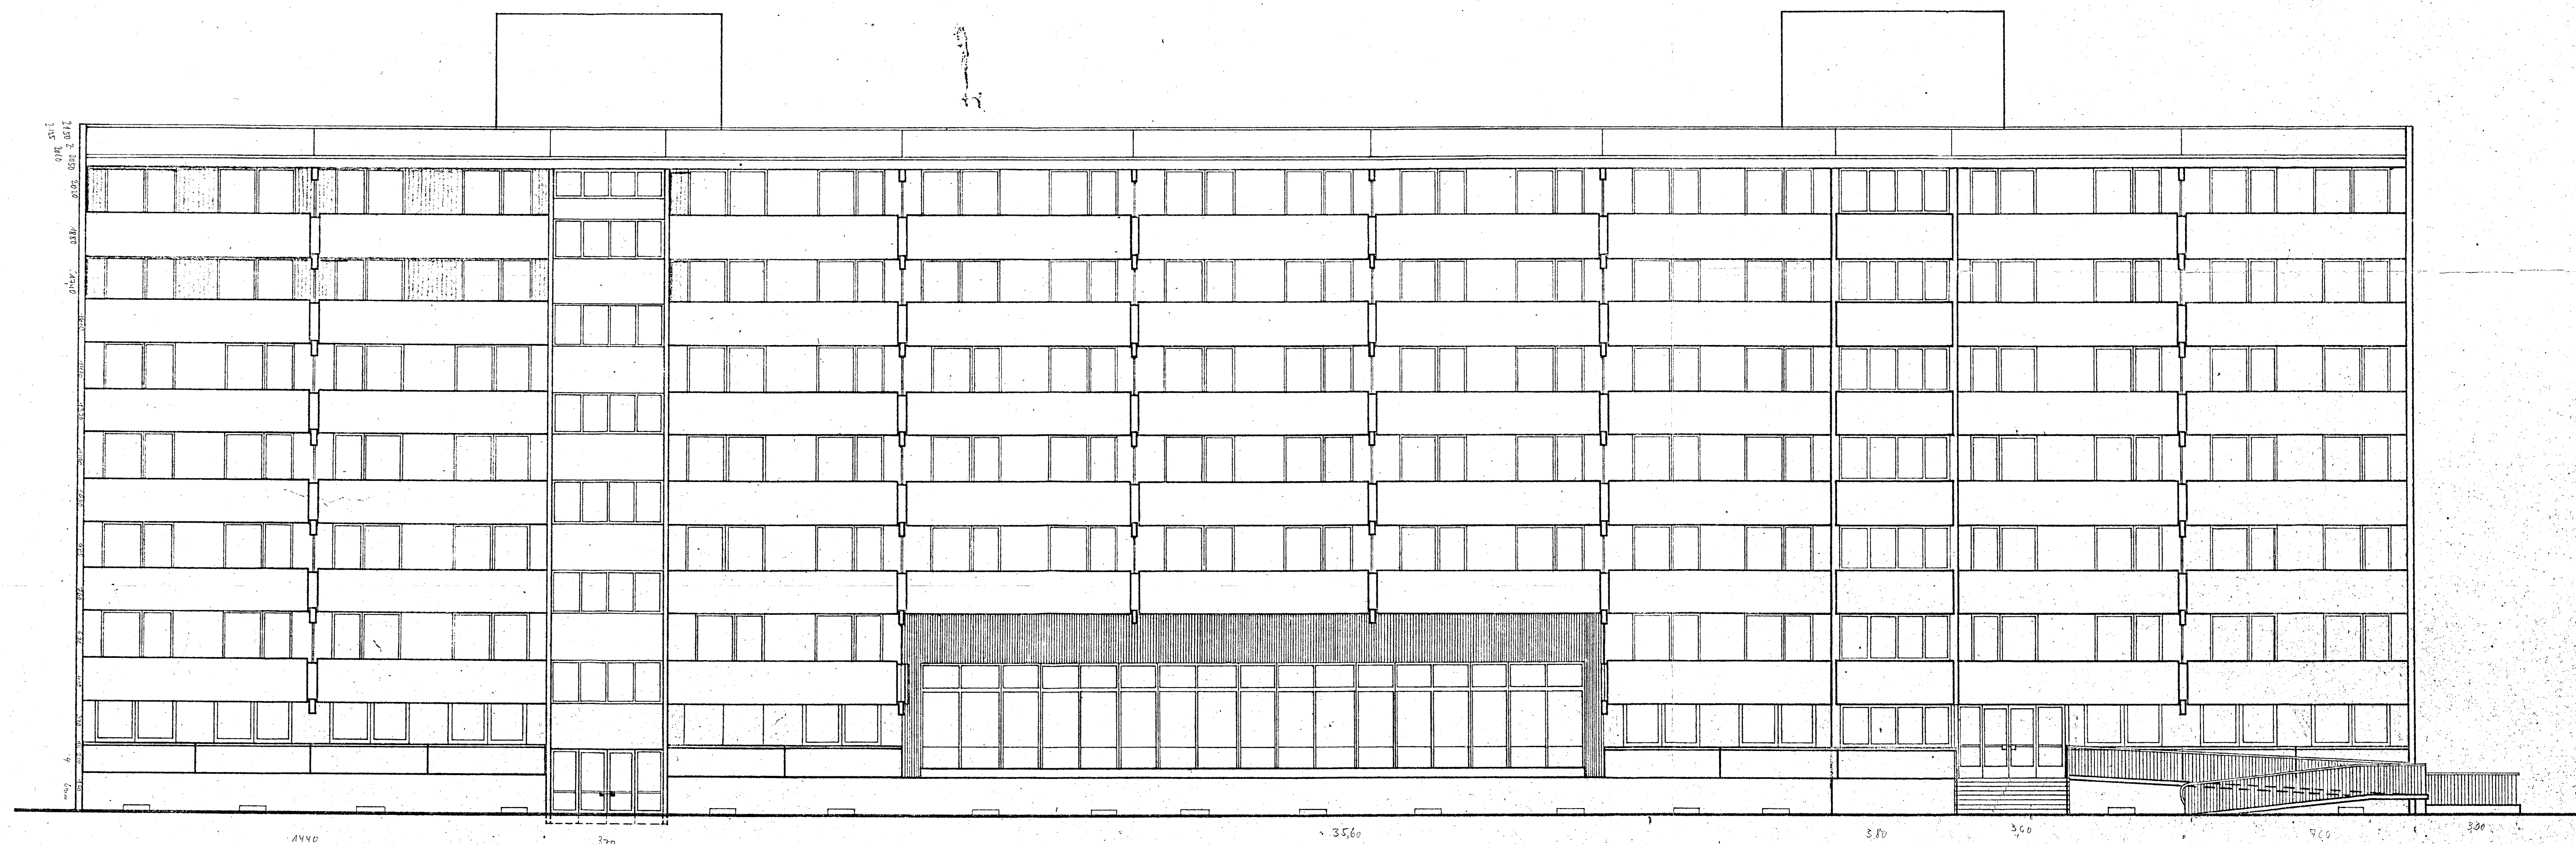



