


WBS 70


FEIERABEND PFLERGEHEIM UND 240 PLÄTZE

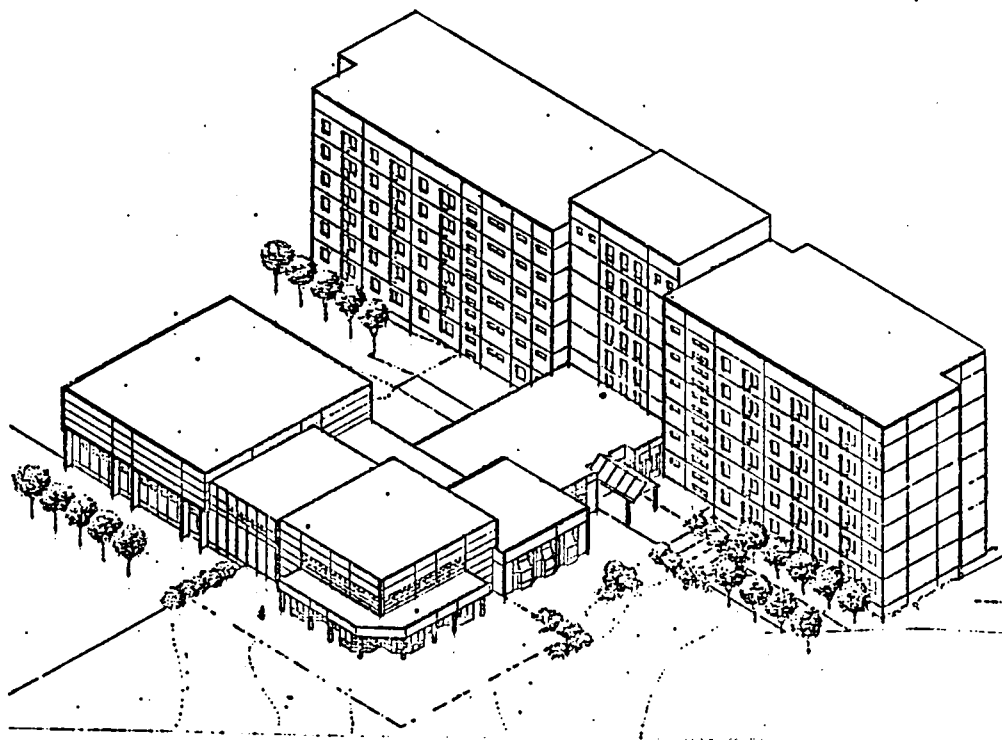

VEB
WOHNUNGSBAUKOMBINAT
COTTBUS


KB PROJEKTIERUNG
PJB COTTBUS


1/2/1 - 1.5 - R-

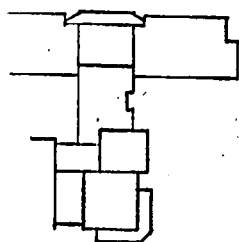


TEILPROJEKT:
MAPPE
AUSFERTIGUNG:

04046

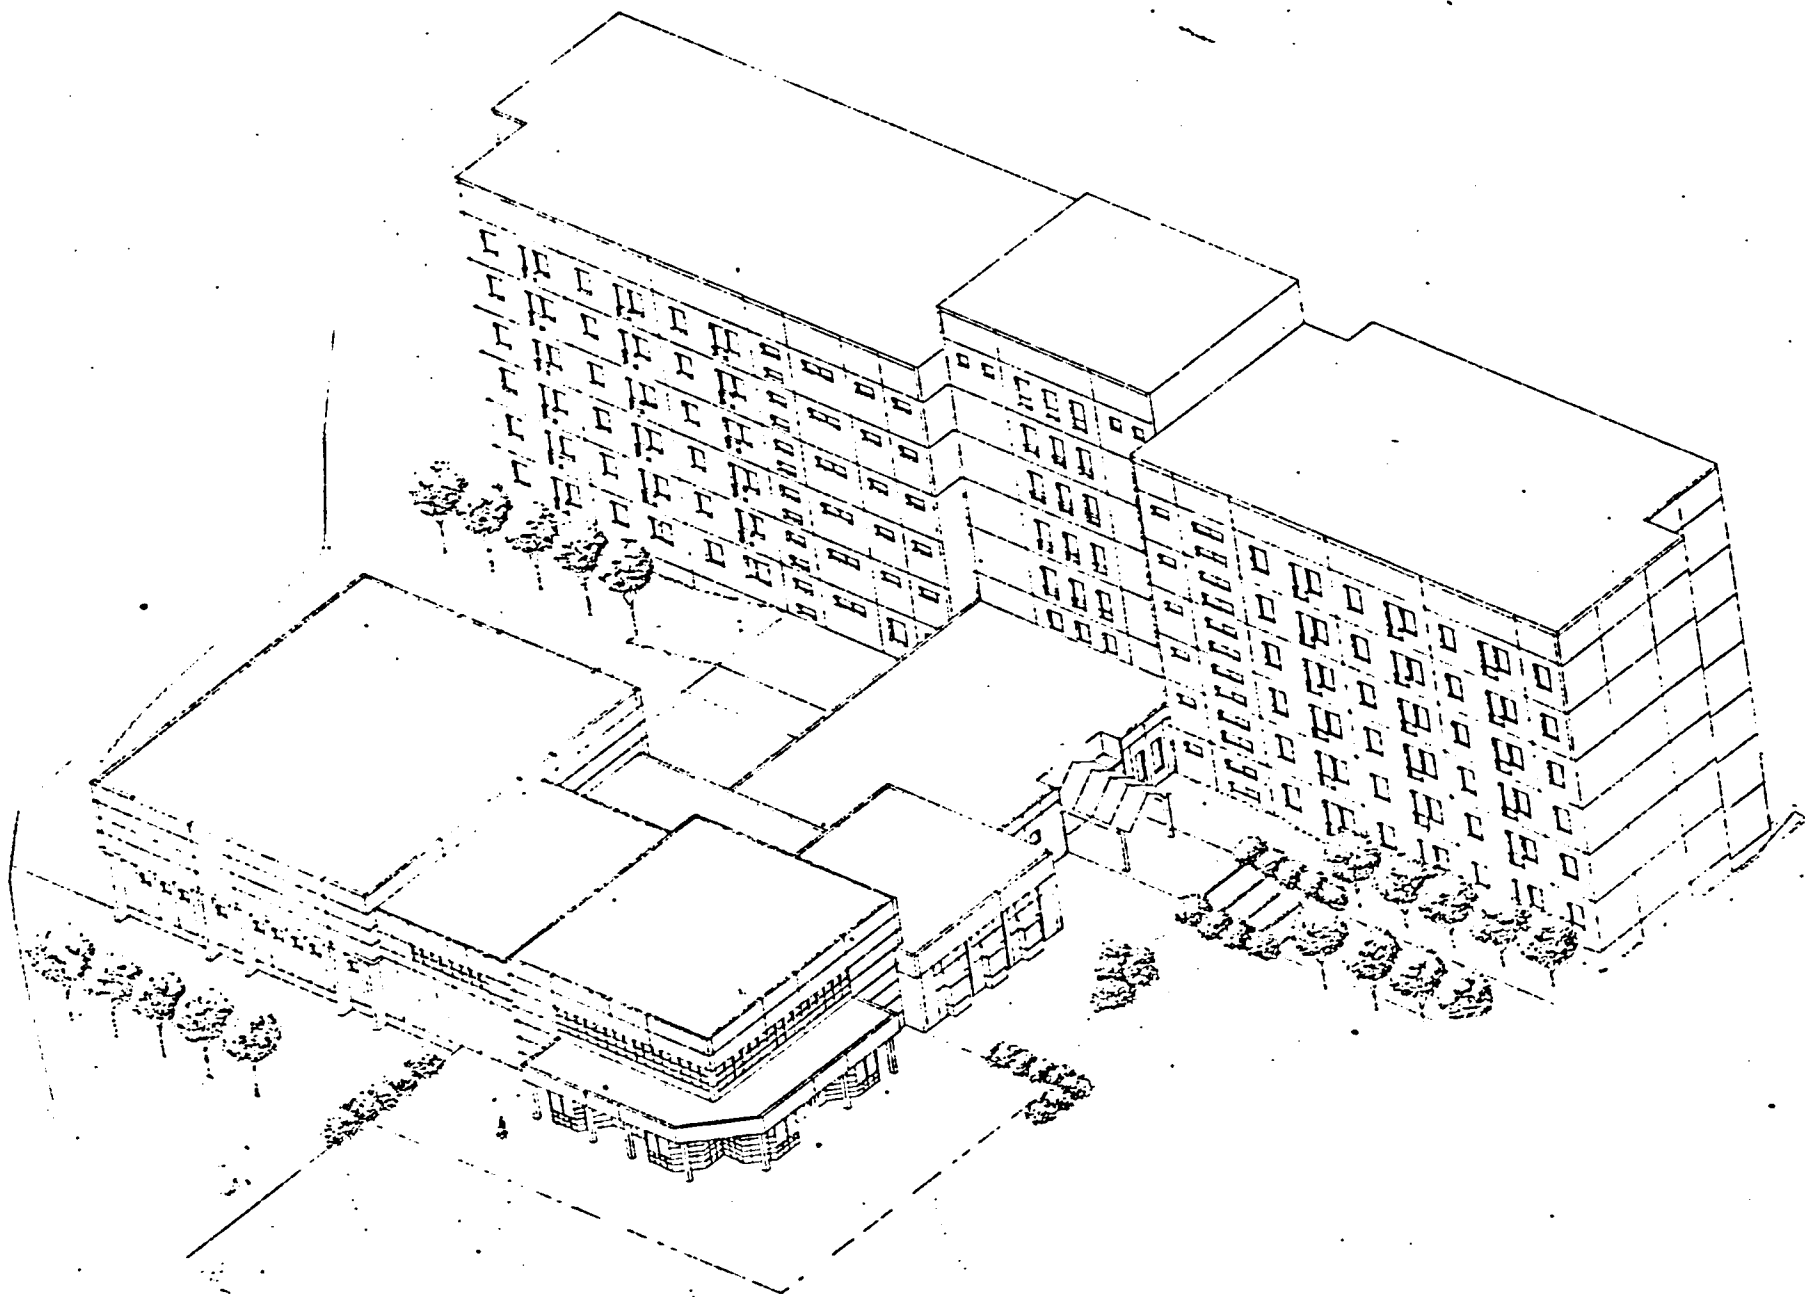

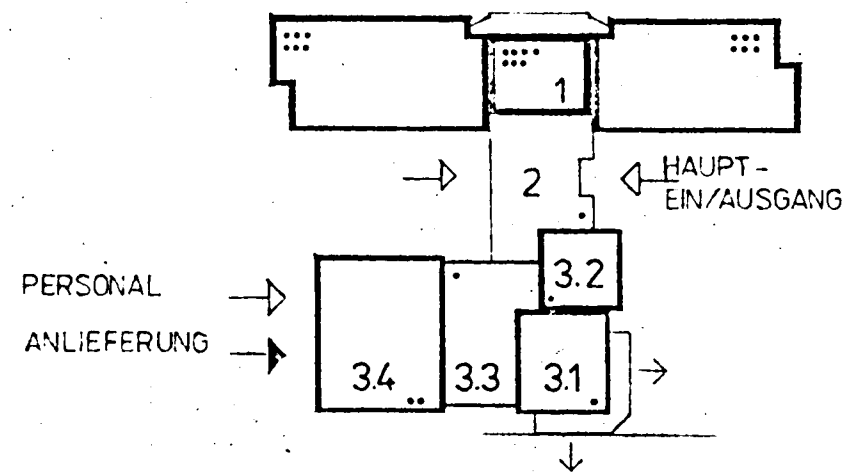

- 1 HEIMBAU
- 2 VERBINDUNGSBAU
- 3 VERSORGENSBAU
- 3.1 MEHRZWECKSAAL
- 3.2 CLUBRAUM
- 3.3 KÜCHE
- 3.4 SOZIALRAUME, LAGER, TGA RÄUME, KÜCHE, VERWALTUNG.

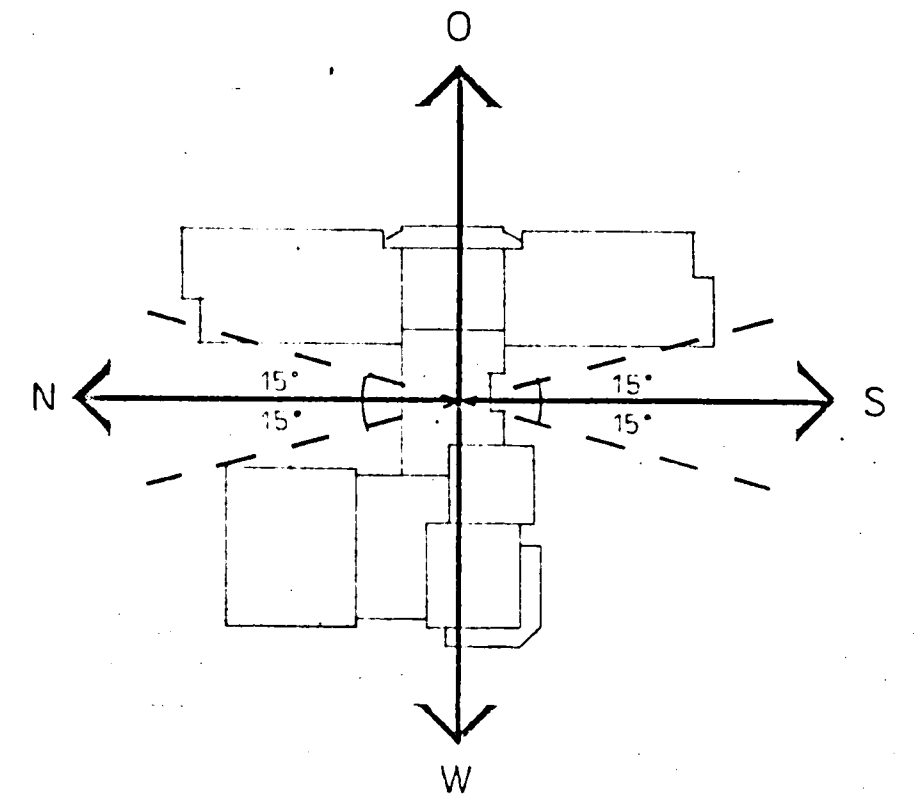

VEB WOHNUNGSBAUKOMBINAT COTTBUS **KB PROJEKTIERUNG**


Feierabend- u. Pflegeheim 240 Pl. WBS 70

ORIG.-F. A2
 ORIG.-M. 1:200
 DATUM 09/87


Übersichten

BLATT-NR.

LEITER KOLLEKTIV-LEITER OBJEKTVERANTW. BEARBEITER ZEICHNER

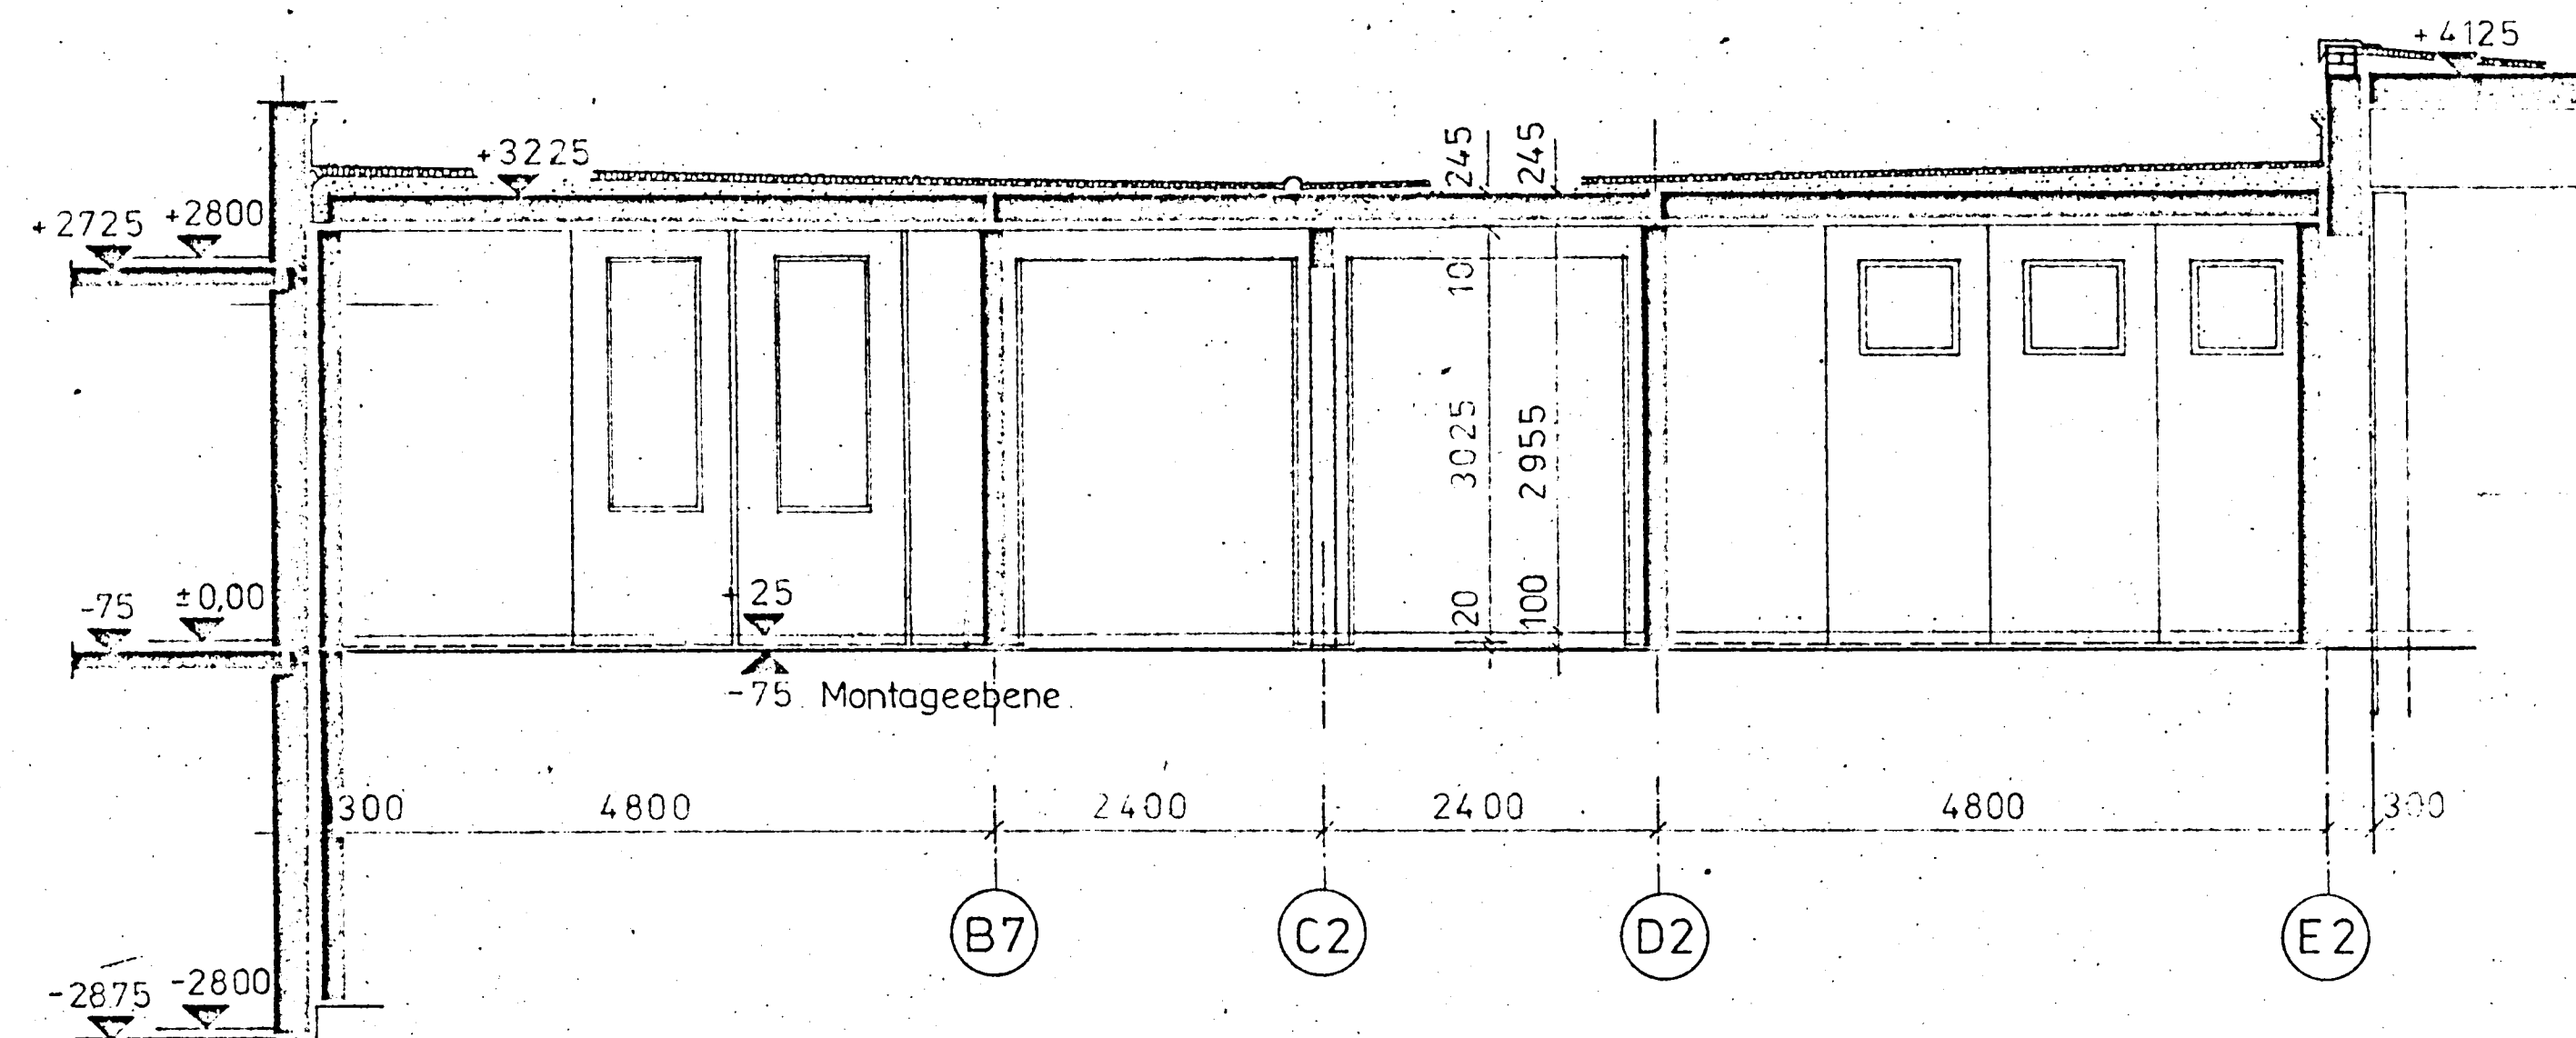


Schnitt A-A

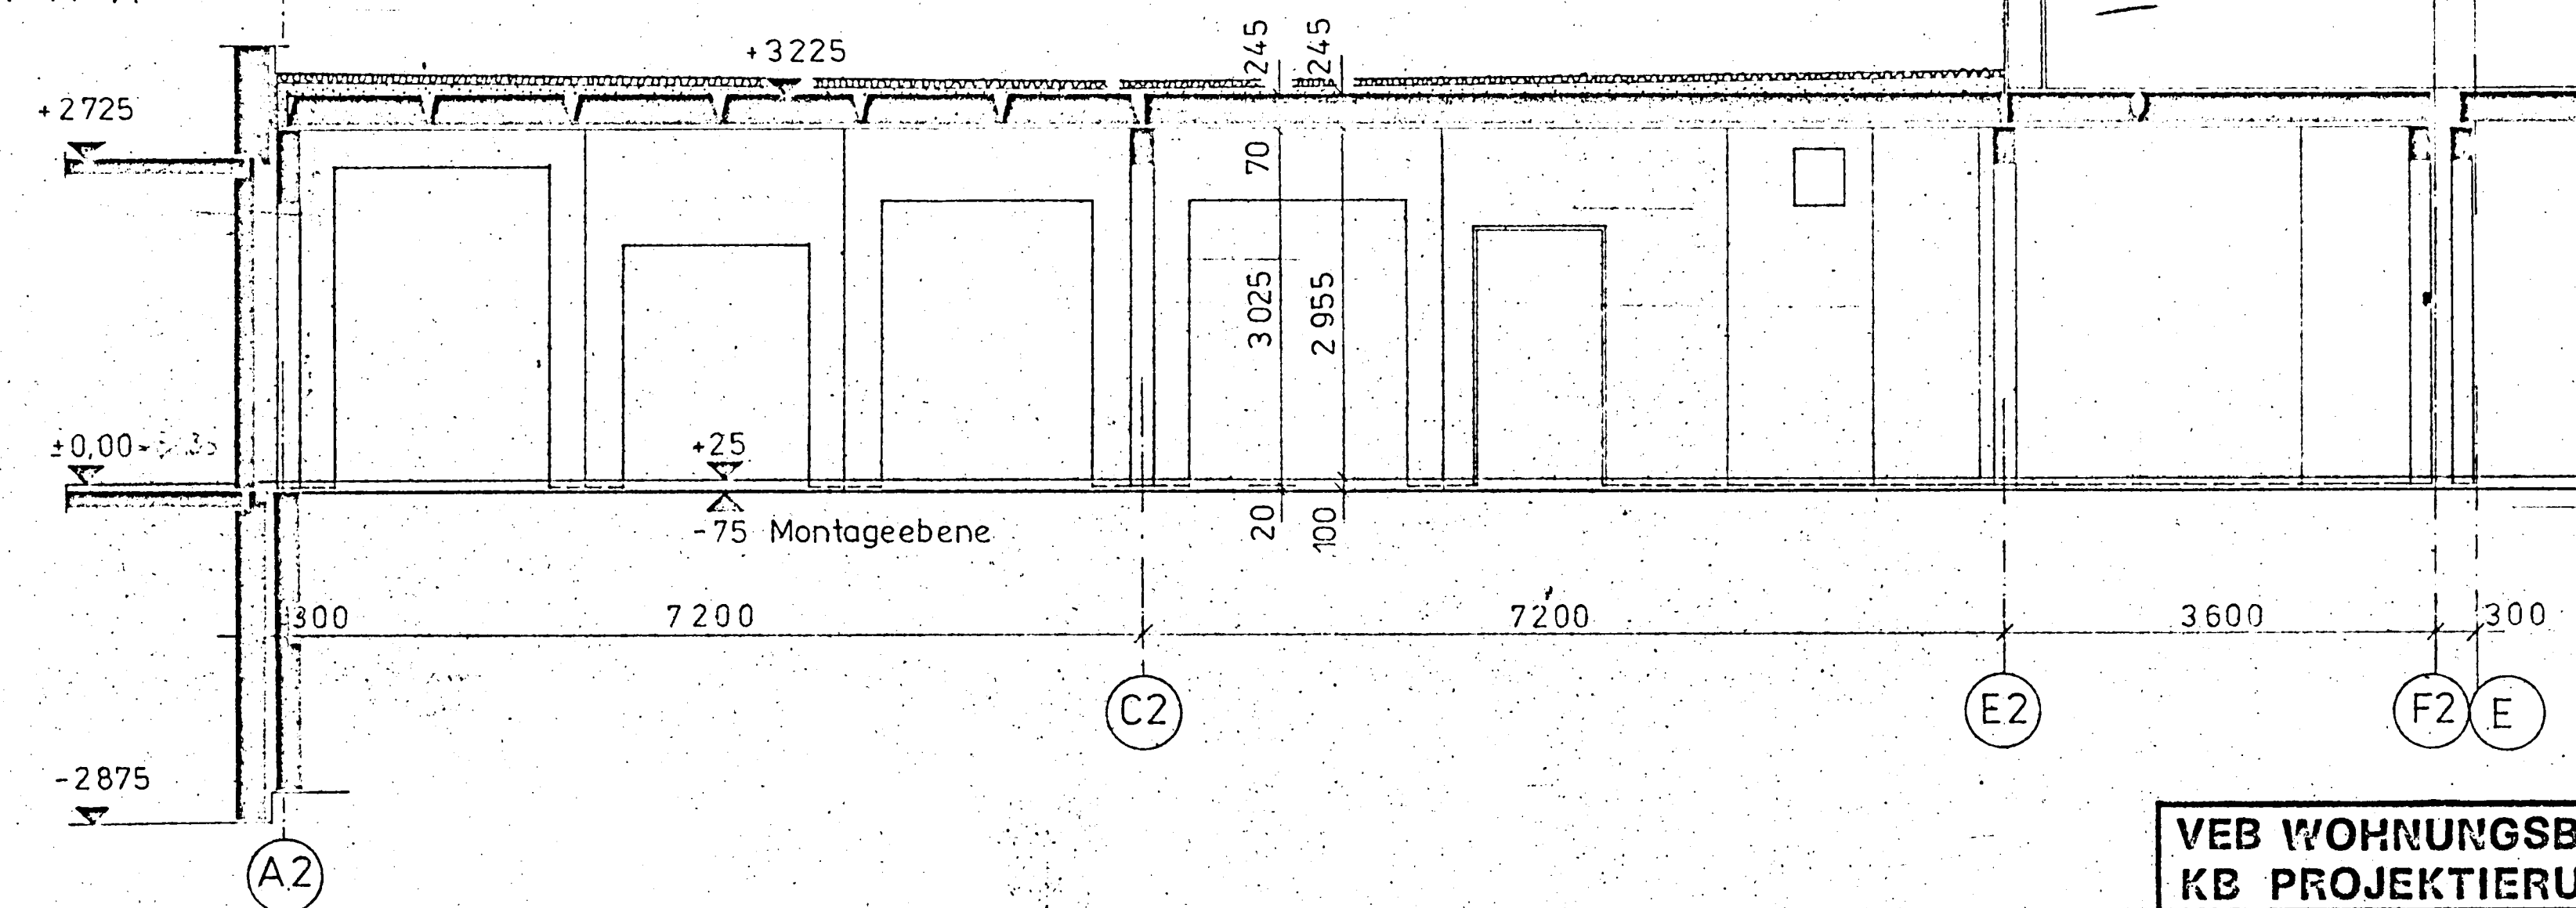

Schnitt B-B


OFFE=+0025-82.275mü.HN
 ±0000-82.30 mü.HN
 8245 mü.NN

VEB WOHNUNGSBAUKOMBINAT COTTBUS			
KB PROJEKTIERUNG			
Feierabend- u. Pflegeheim 240 Pl. WBS 70		ORIG.-F. A2	
		ORIG.-M. 1:50	
		DATUM 06/87	
Verbindungsbau			
Schnitt A-A; B-B			
LTR.	KOLLEKTIV-LTR.	OBJEKTVERANTW.	BEARBEITER
			ZEICHNER

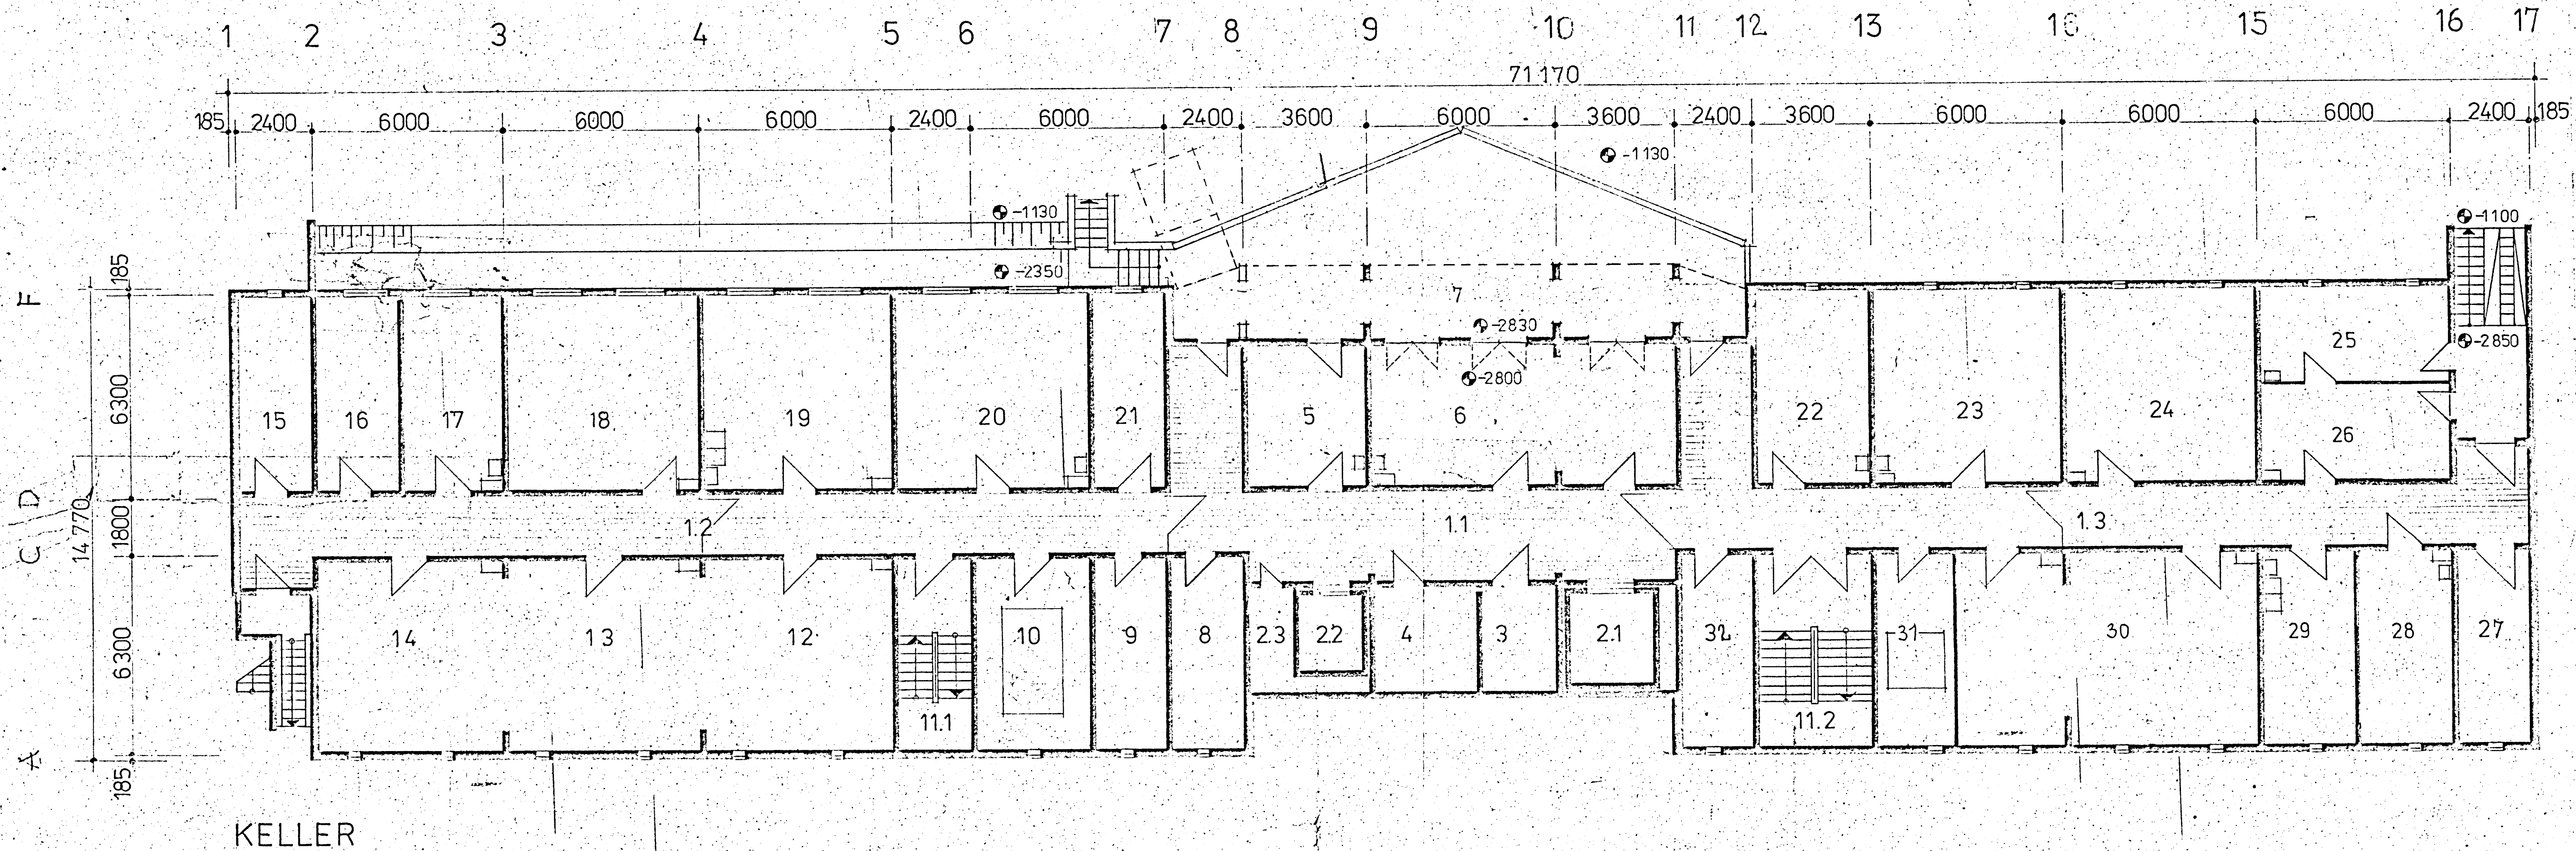


VEB WOHNUNGSBAUKOMBINAT COTTBUS **KB PROJEKTIERUNG**

Feierabend- und Pflegeheim 240 Plätze WBS 70 C 14.20		ORIG.-F. 12.01.70	
		ORIG.-M.	
		DATUM	
Heimbau - Kellergeschoß			
LTR.	KOLLEKTIV-LTR.	OBJEKTVERANTW.	BEARBEITER
			ZEICHNER

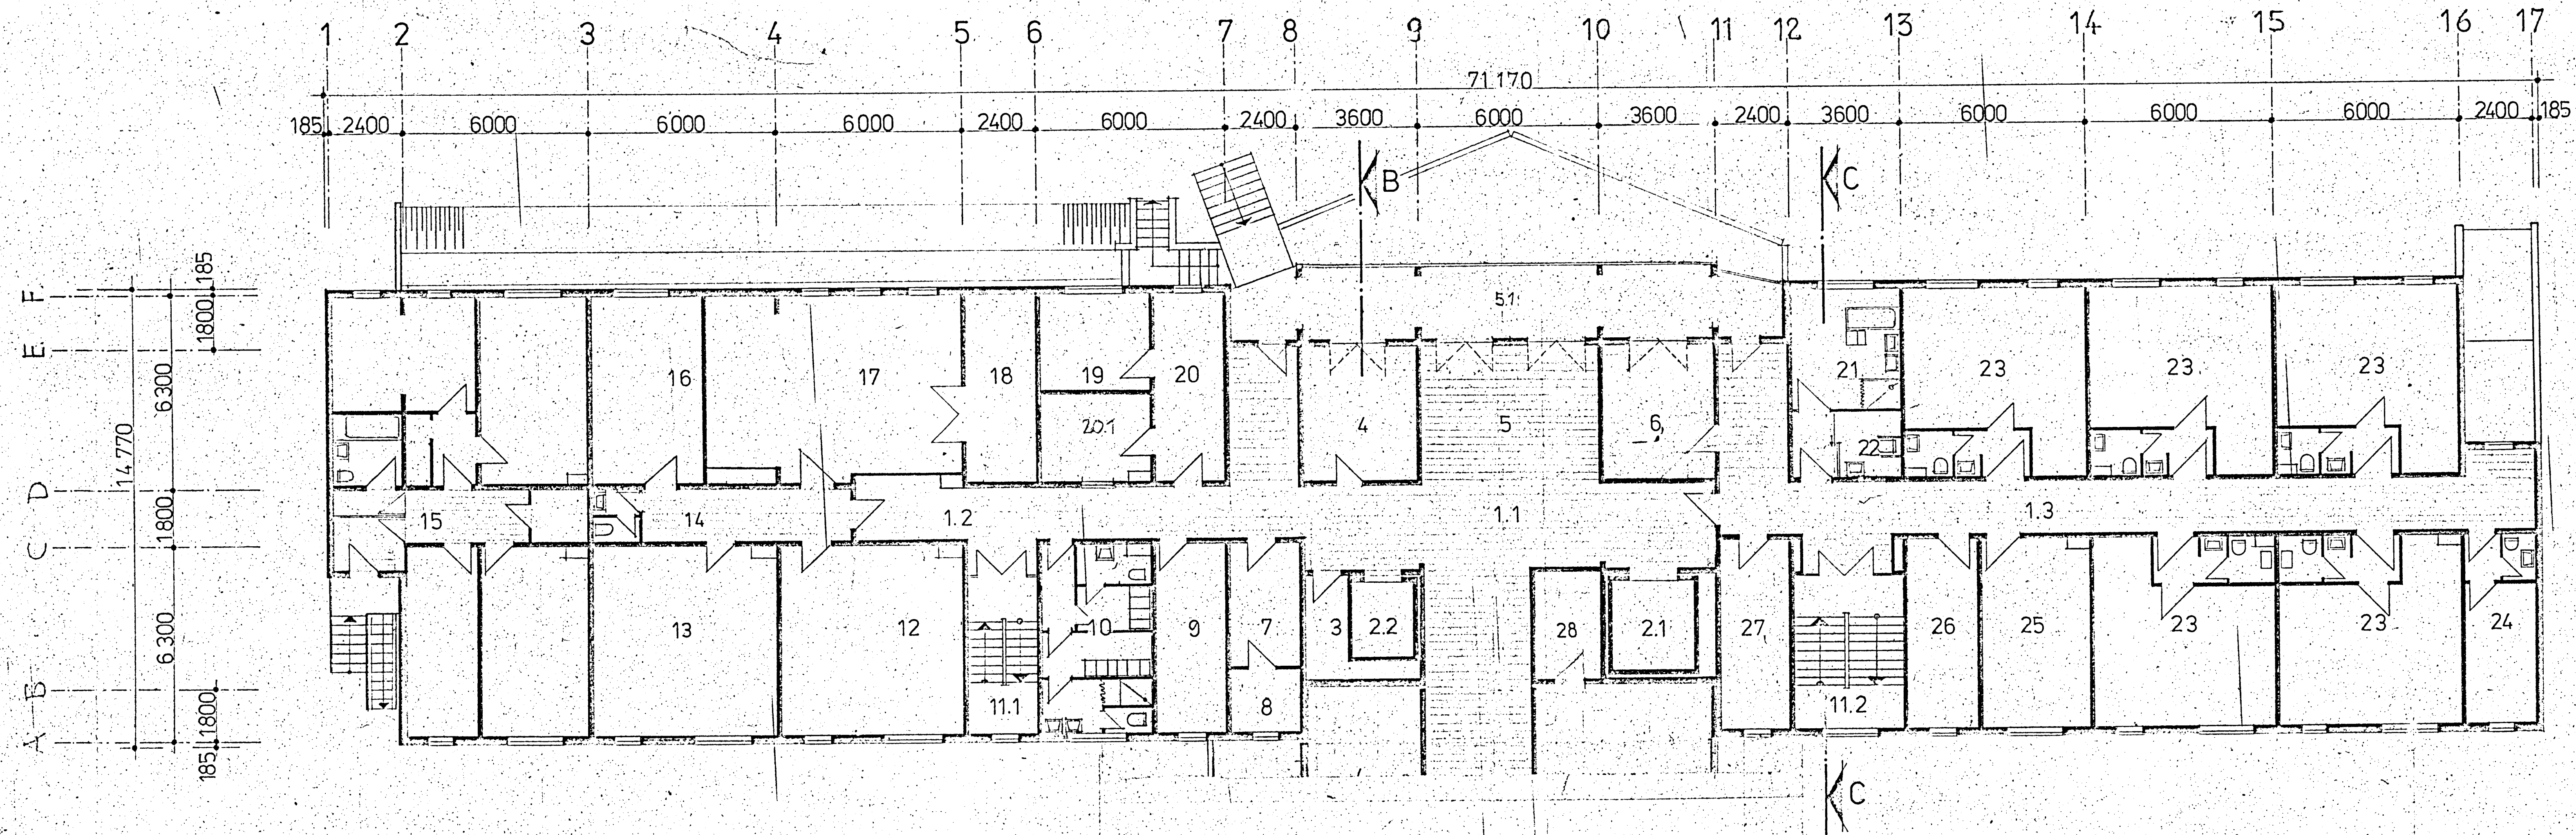

4/87

VEB WOHNUNGSBAUKOMBINAT COTTBUS			
KB PROJEKTIERUNG			
Feierabend- und Pflegeheim 240 Plätze WBS 70 C 14.20		ORIG.-F.	
		ORIG.-M.	
		DATUM	
Heimbau-Ebene 1 (Erdg.)			BLATT-NR.
LTR.	KOLLEKTIV-LTR.	OBJEKTVERANTW.	BEARBEITER
			ZEICHNER

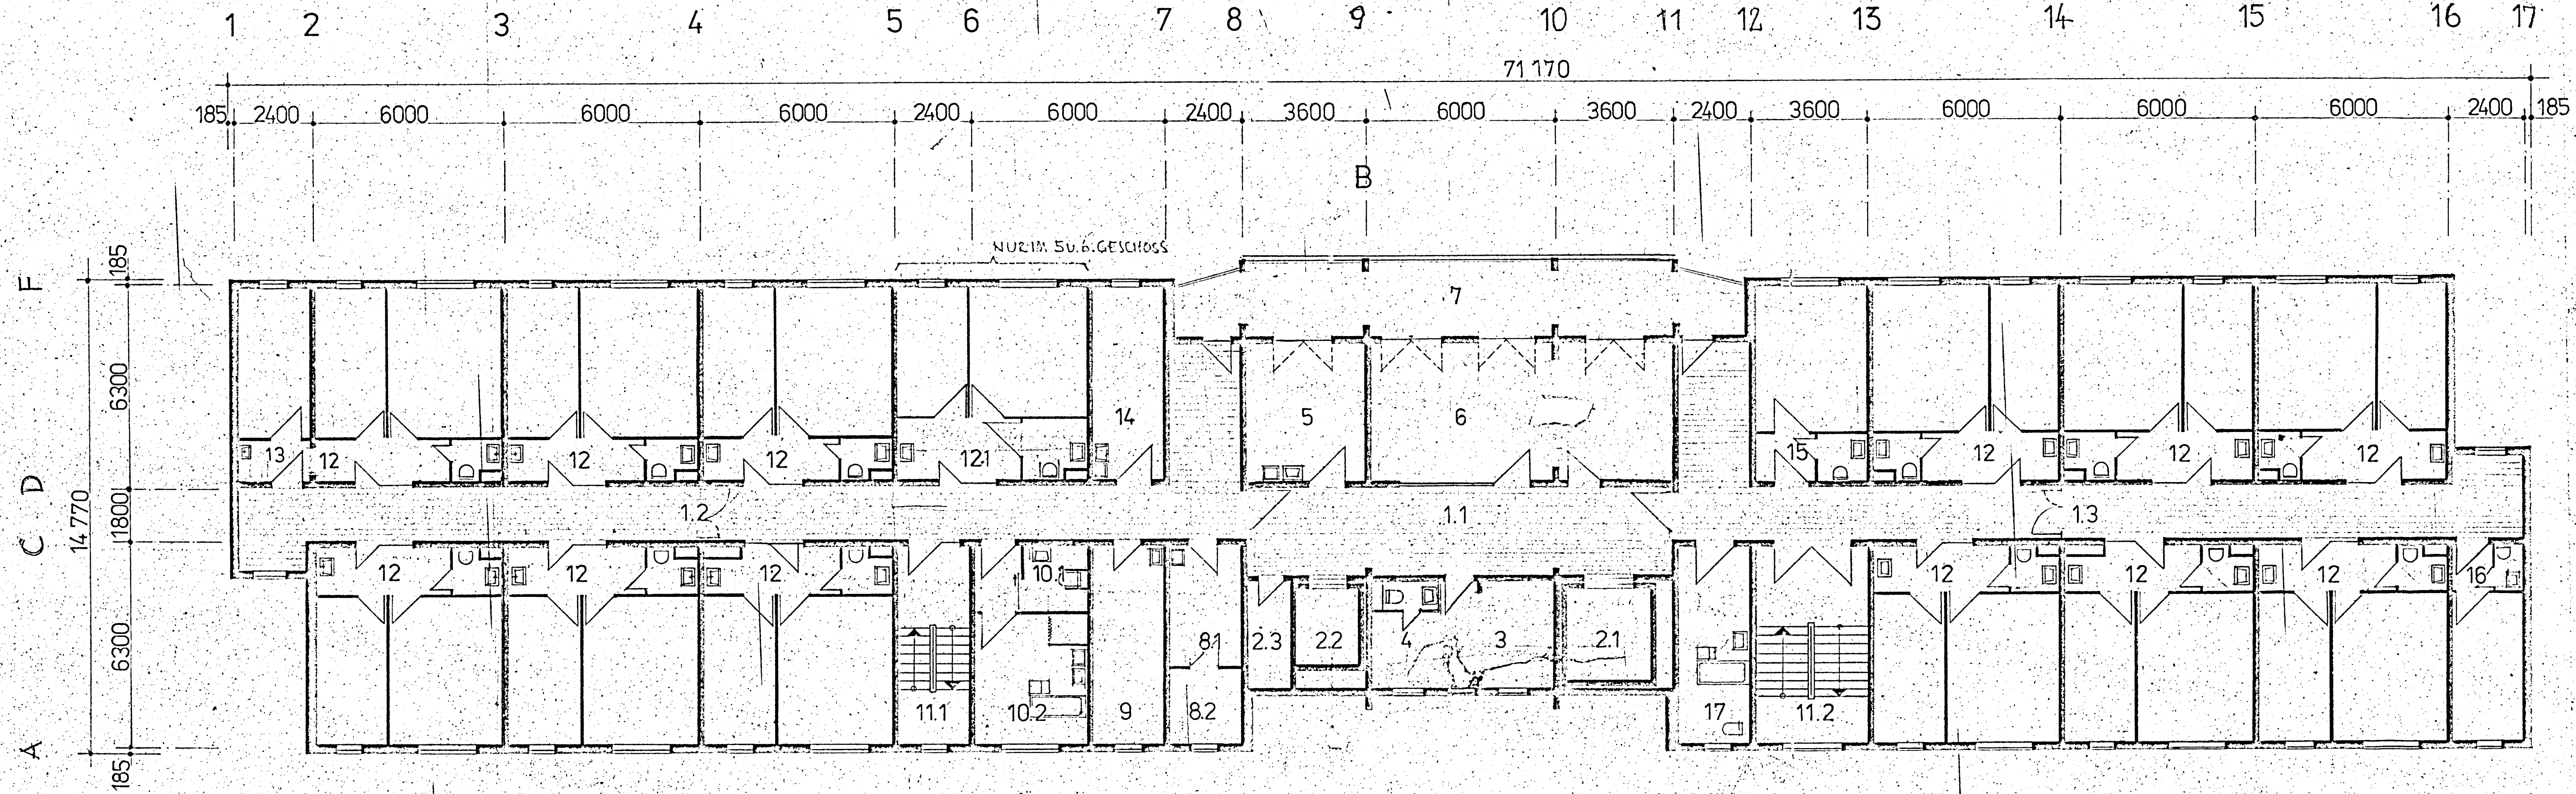


EBENE 2-6

VEB WOHNUNGSBAUKOMBINAT COTTBUS KB PROJEKTIERUNG

Feierabend- und Pflegeheim
210 Plätze WBS 70 C 14.20


Heimbau - Ebene 2-6

ORIG.-F.	
ORIG.-M.	
DATUM	
LTR.	KOLLEKTIV-LTR.
OBJEKTVERANTW.	BEARBEITER
ZEICHNER	

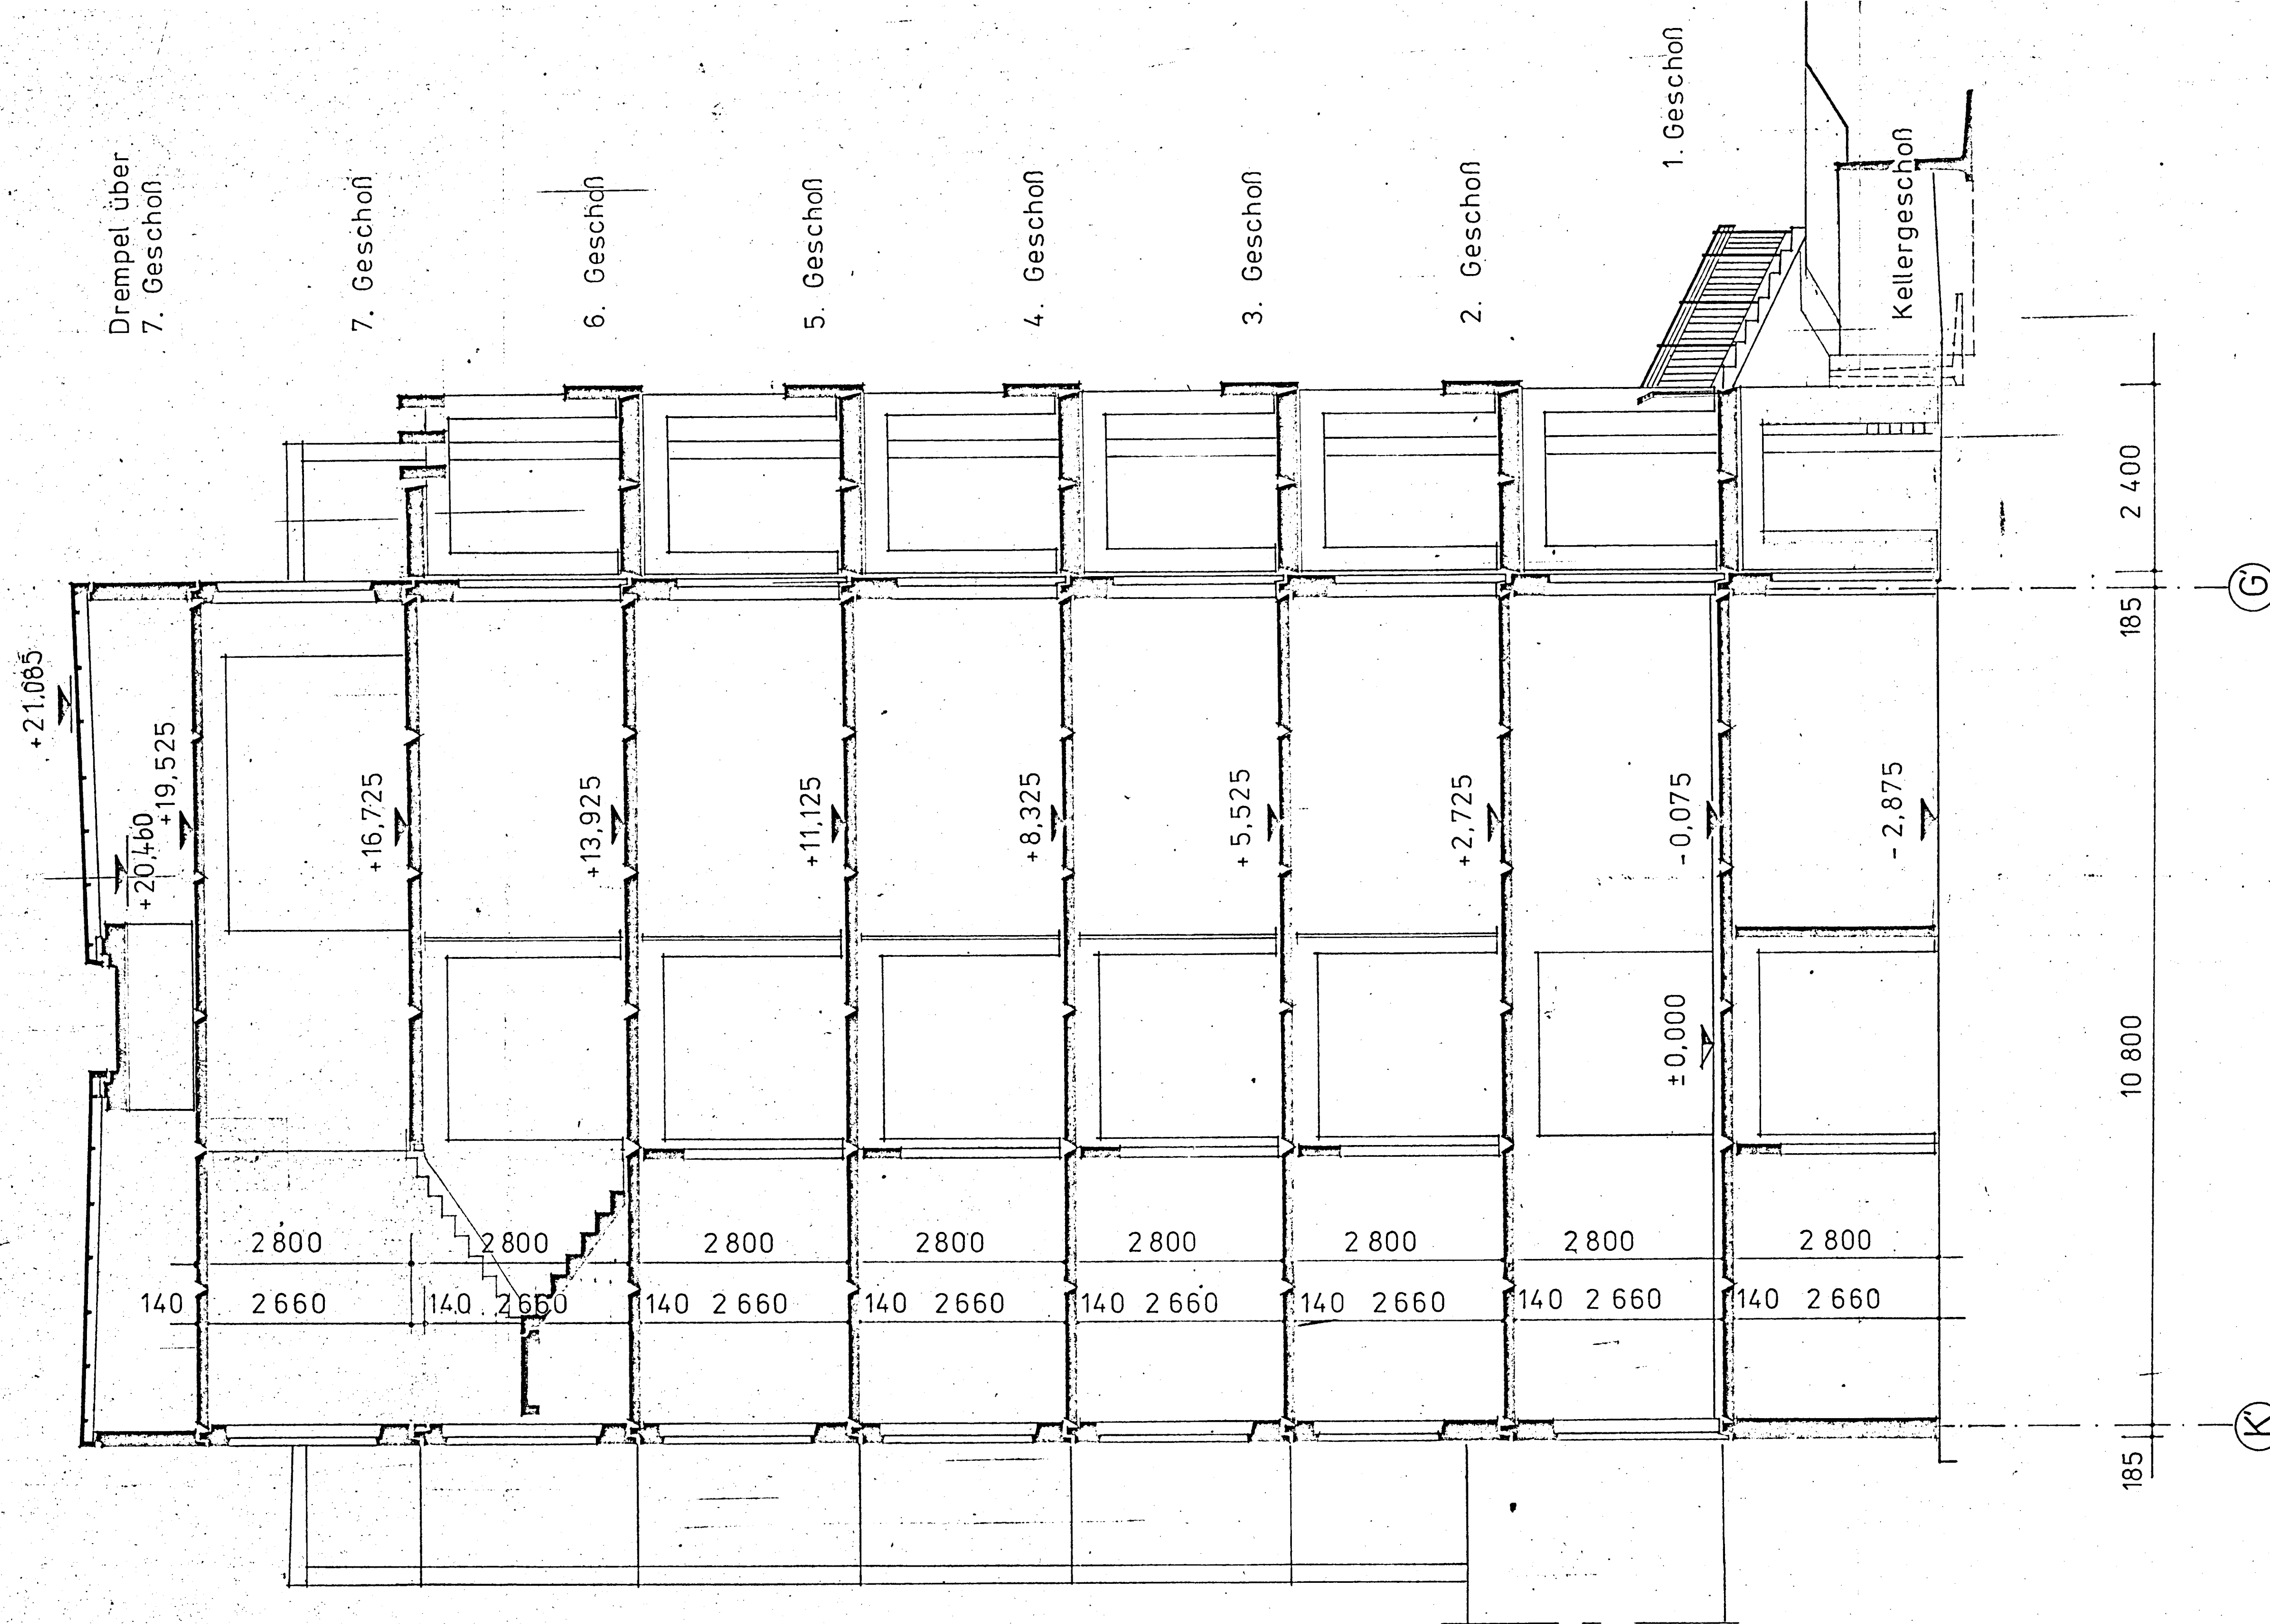

VEB WBK COTTBUS, KB-PROJEKTIERUNG, PJB COTTBUS-I					
Feierabend-u. Pflegeheim 240 Pl. WBS 70				Katalog	
Heim Mittelbau -Montage-				Kat.-Unterlage	
Schnitt B-B				Blatt-Nr.	
Bereichs-Ltr.	Chef-Ing.	Kollektiv-Ltr.	Bearbeiter	Ausgabe	

ANSCHLUSS HEIM

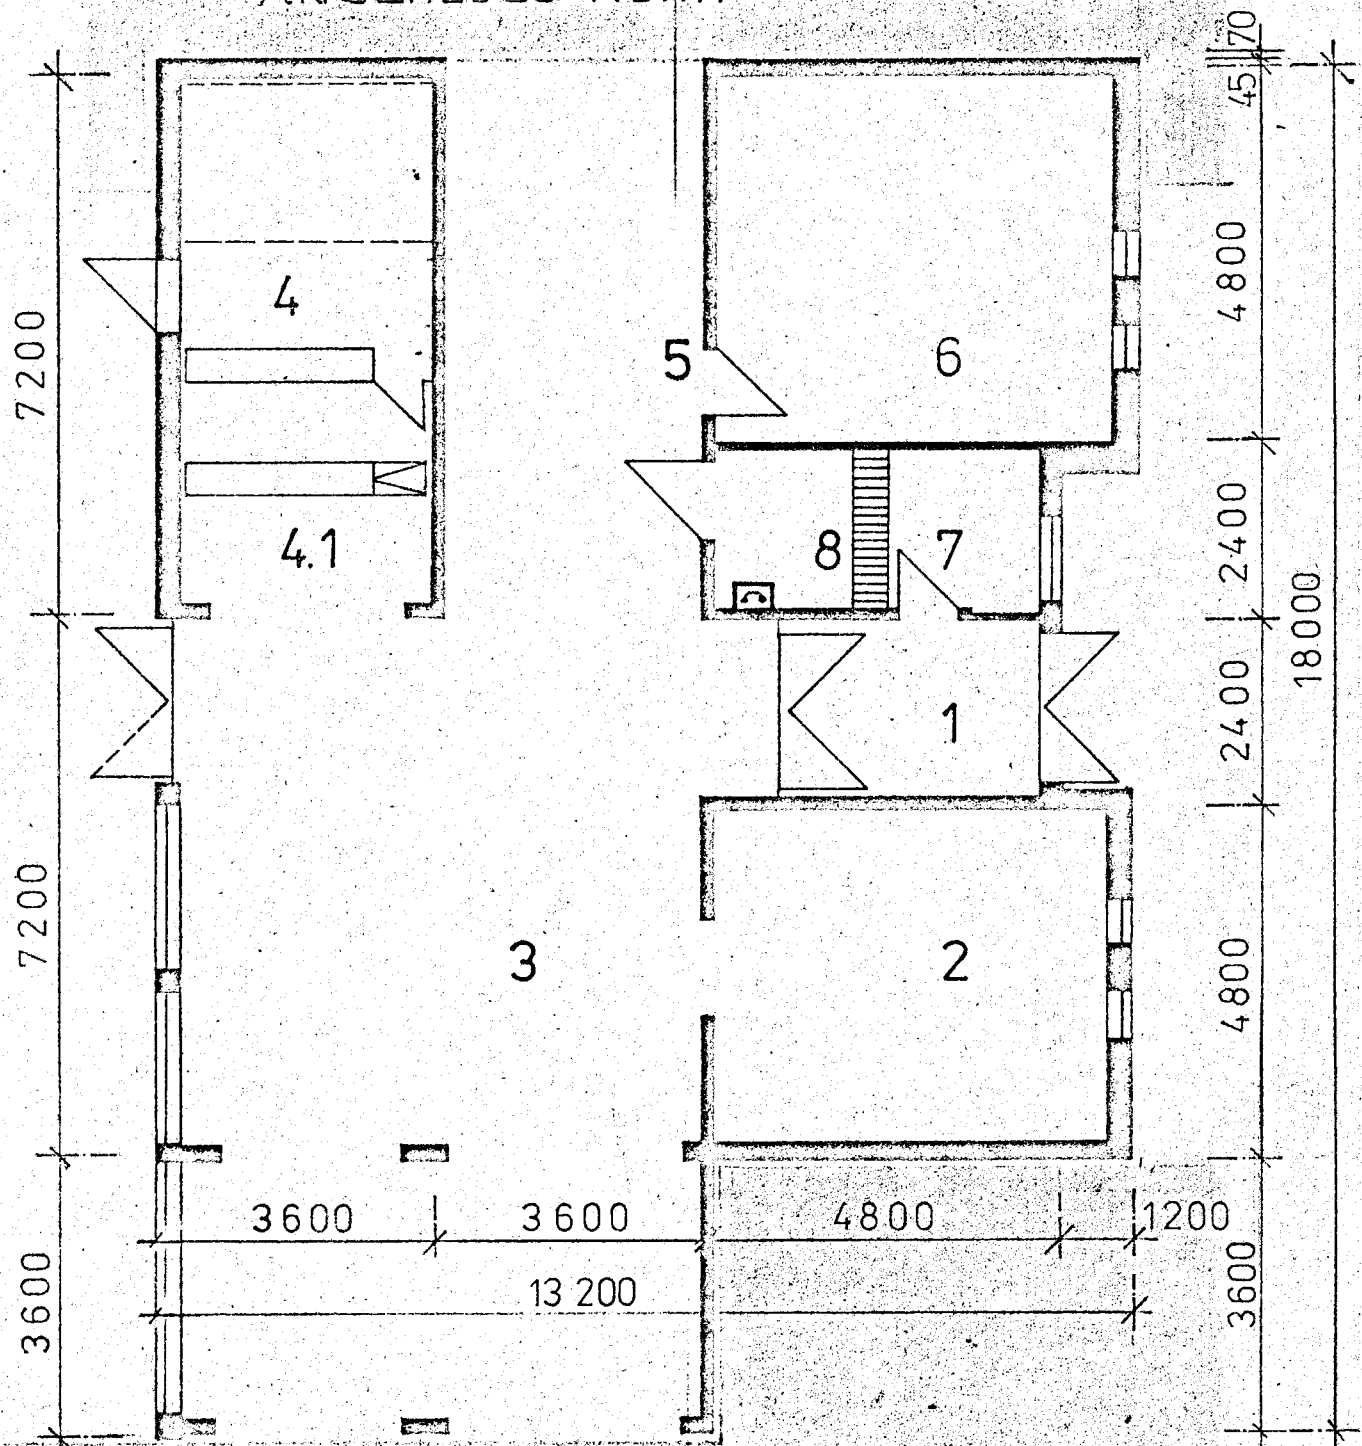


ANSCHLUSS VERSORGENSGEBÄUDE


Feierabend- und Pflegeheim
240 Plätze WBS 70 C 14.20

Verbindungsbau

Handwritten signature

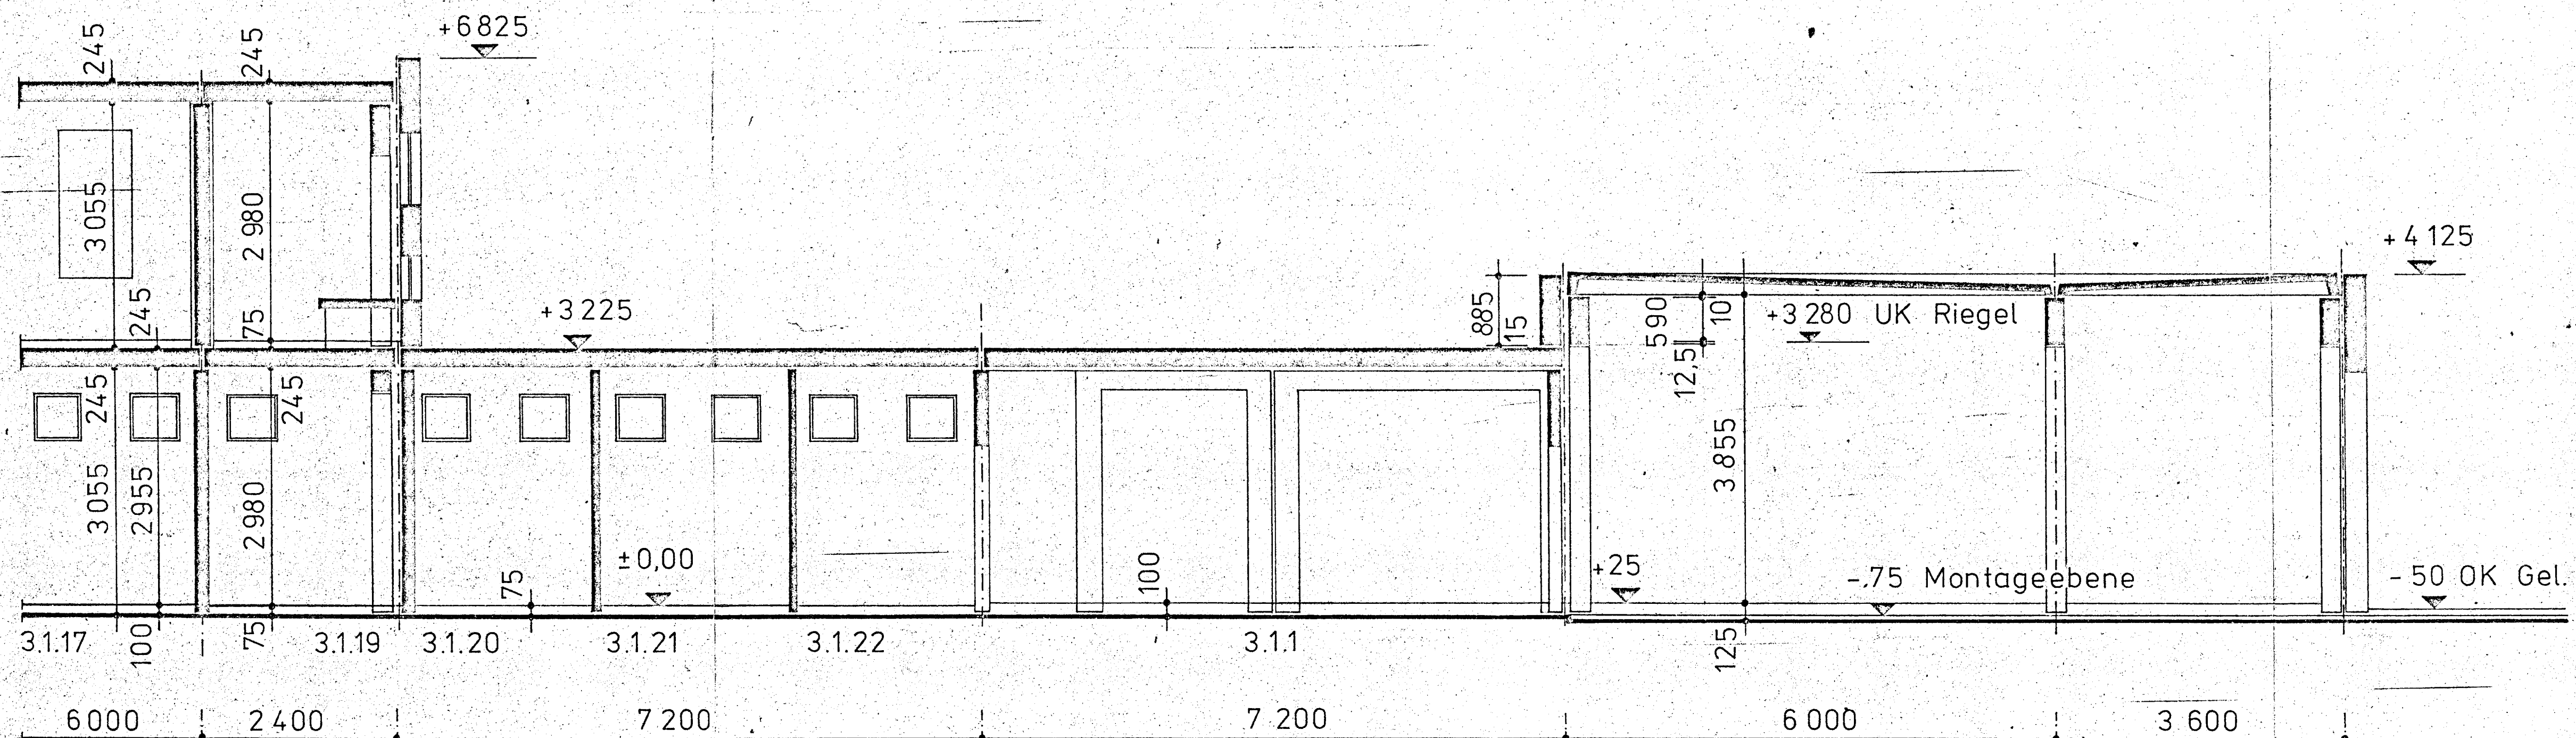

Längsschnitt B-B M 1:50

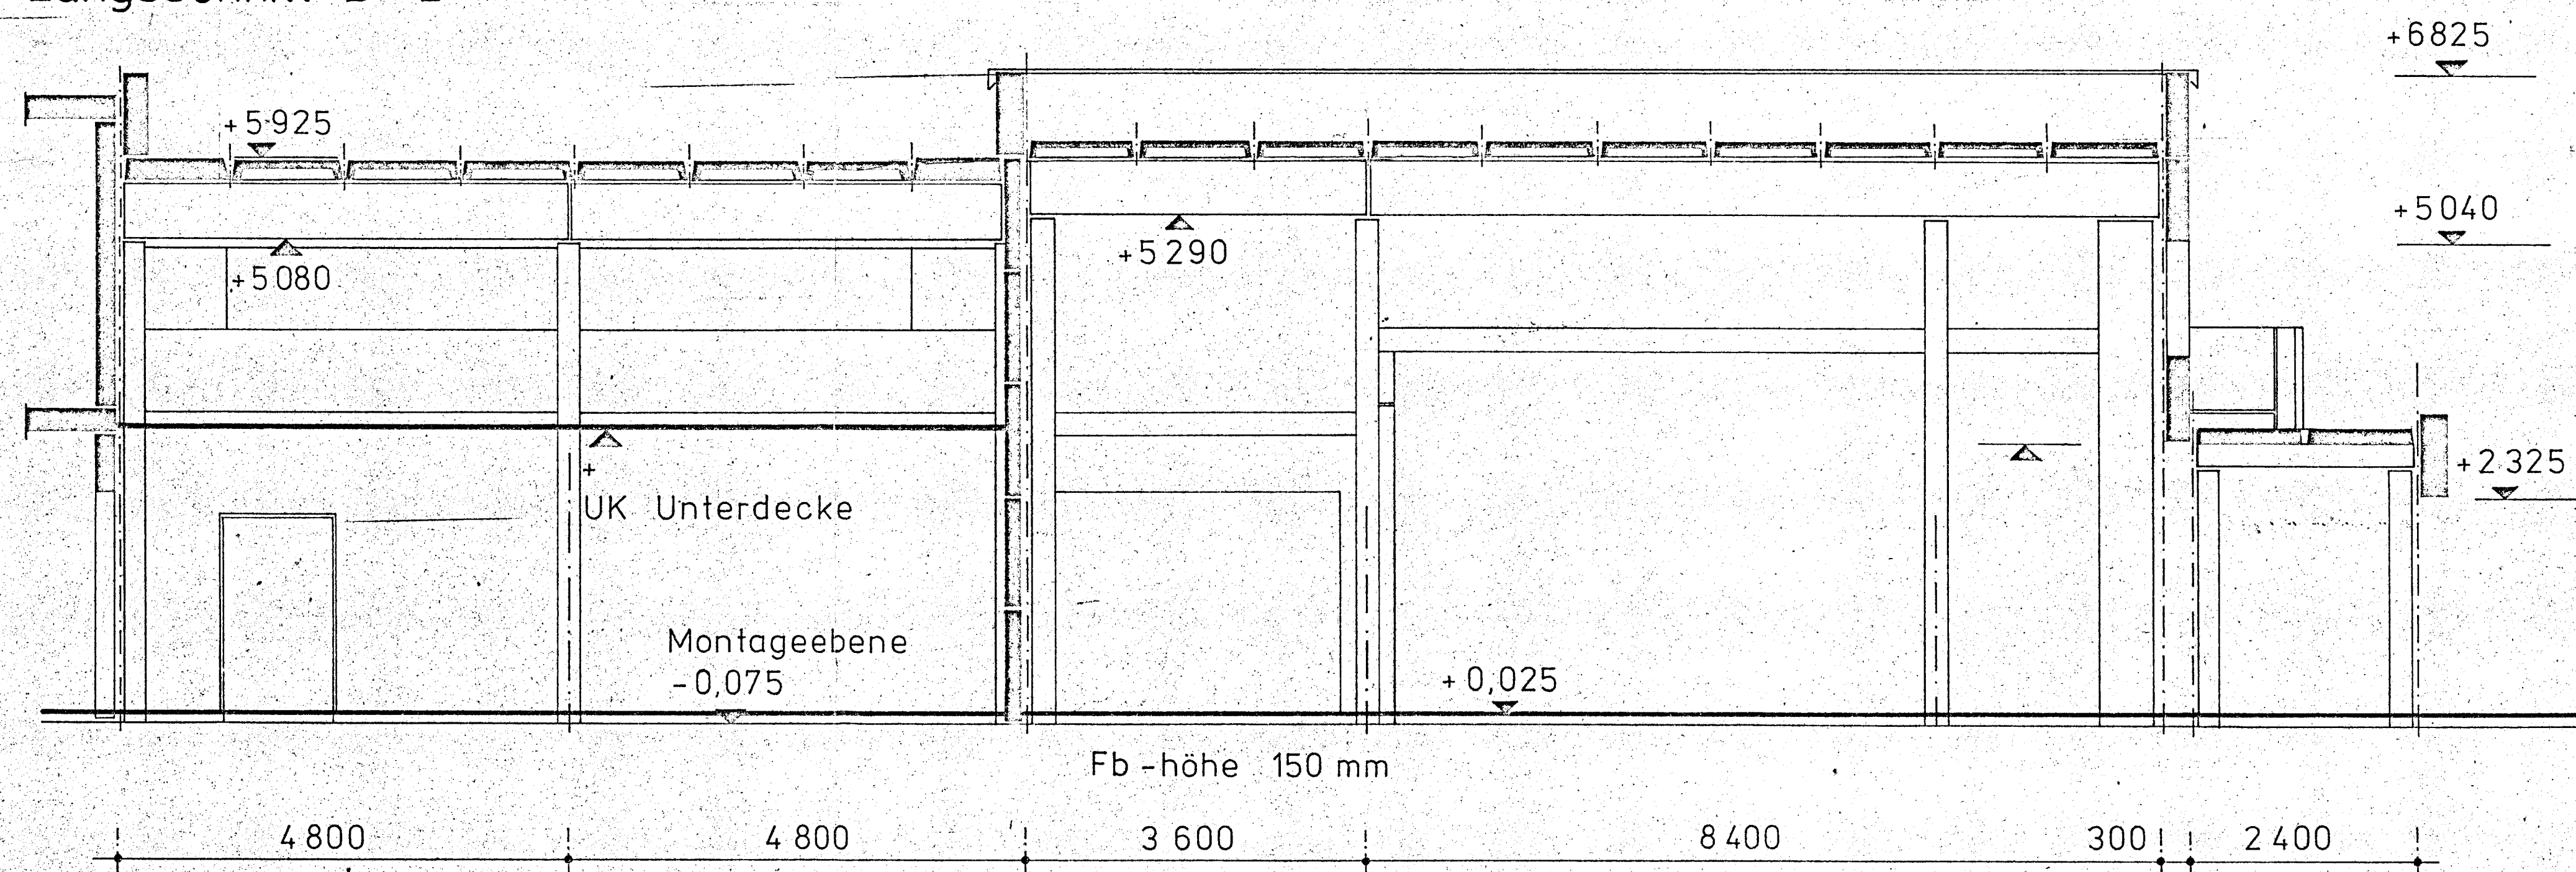

Längsschnitt A-A M 1:50

VEB WOHNUNGSBAUKOMBINAT COTTBUS
KB PROJEKTIERUNG


Feierabend- u. Pflegeheim 240 Pl. WBS 70

Versorgungsgebäude


Schnitt A-A u. Schnitt B-B

ORIG.-F. A1	
ORIG.-M. 1:50	
DATUM 08/87	
	BLATT-NR.

LTR.	KOLLEKTIV-LTR.	OBJEKTVERANTW.	BEARBEITER	ZEICHNER
------	----------------	----------------	------------	----------

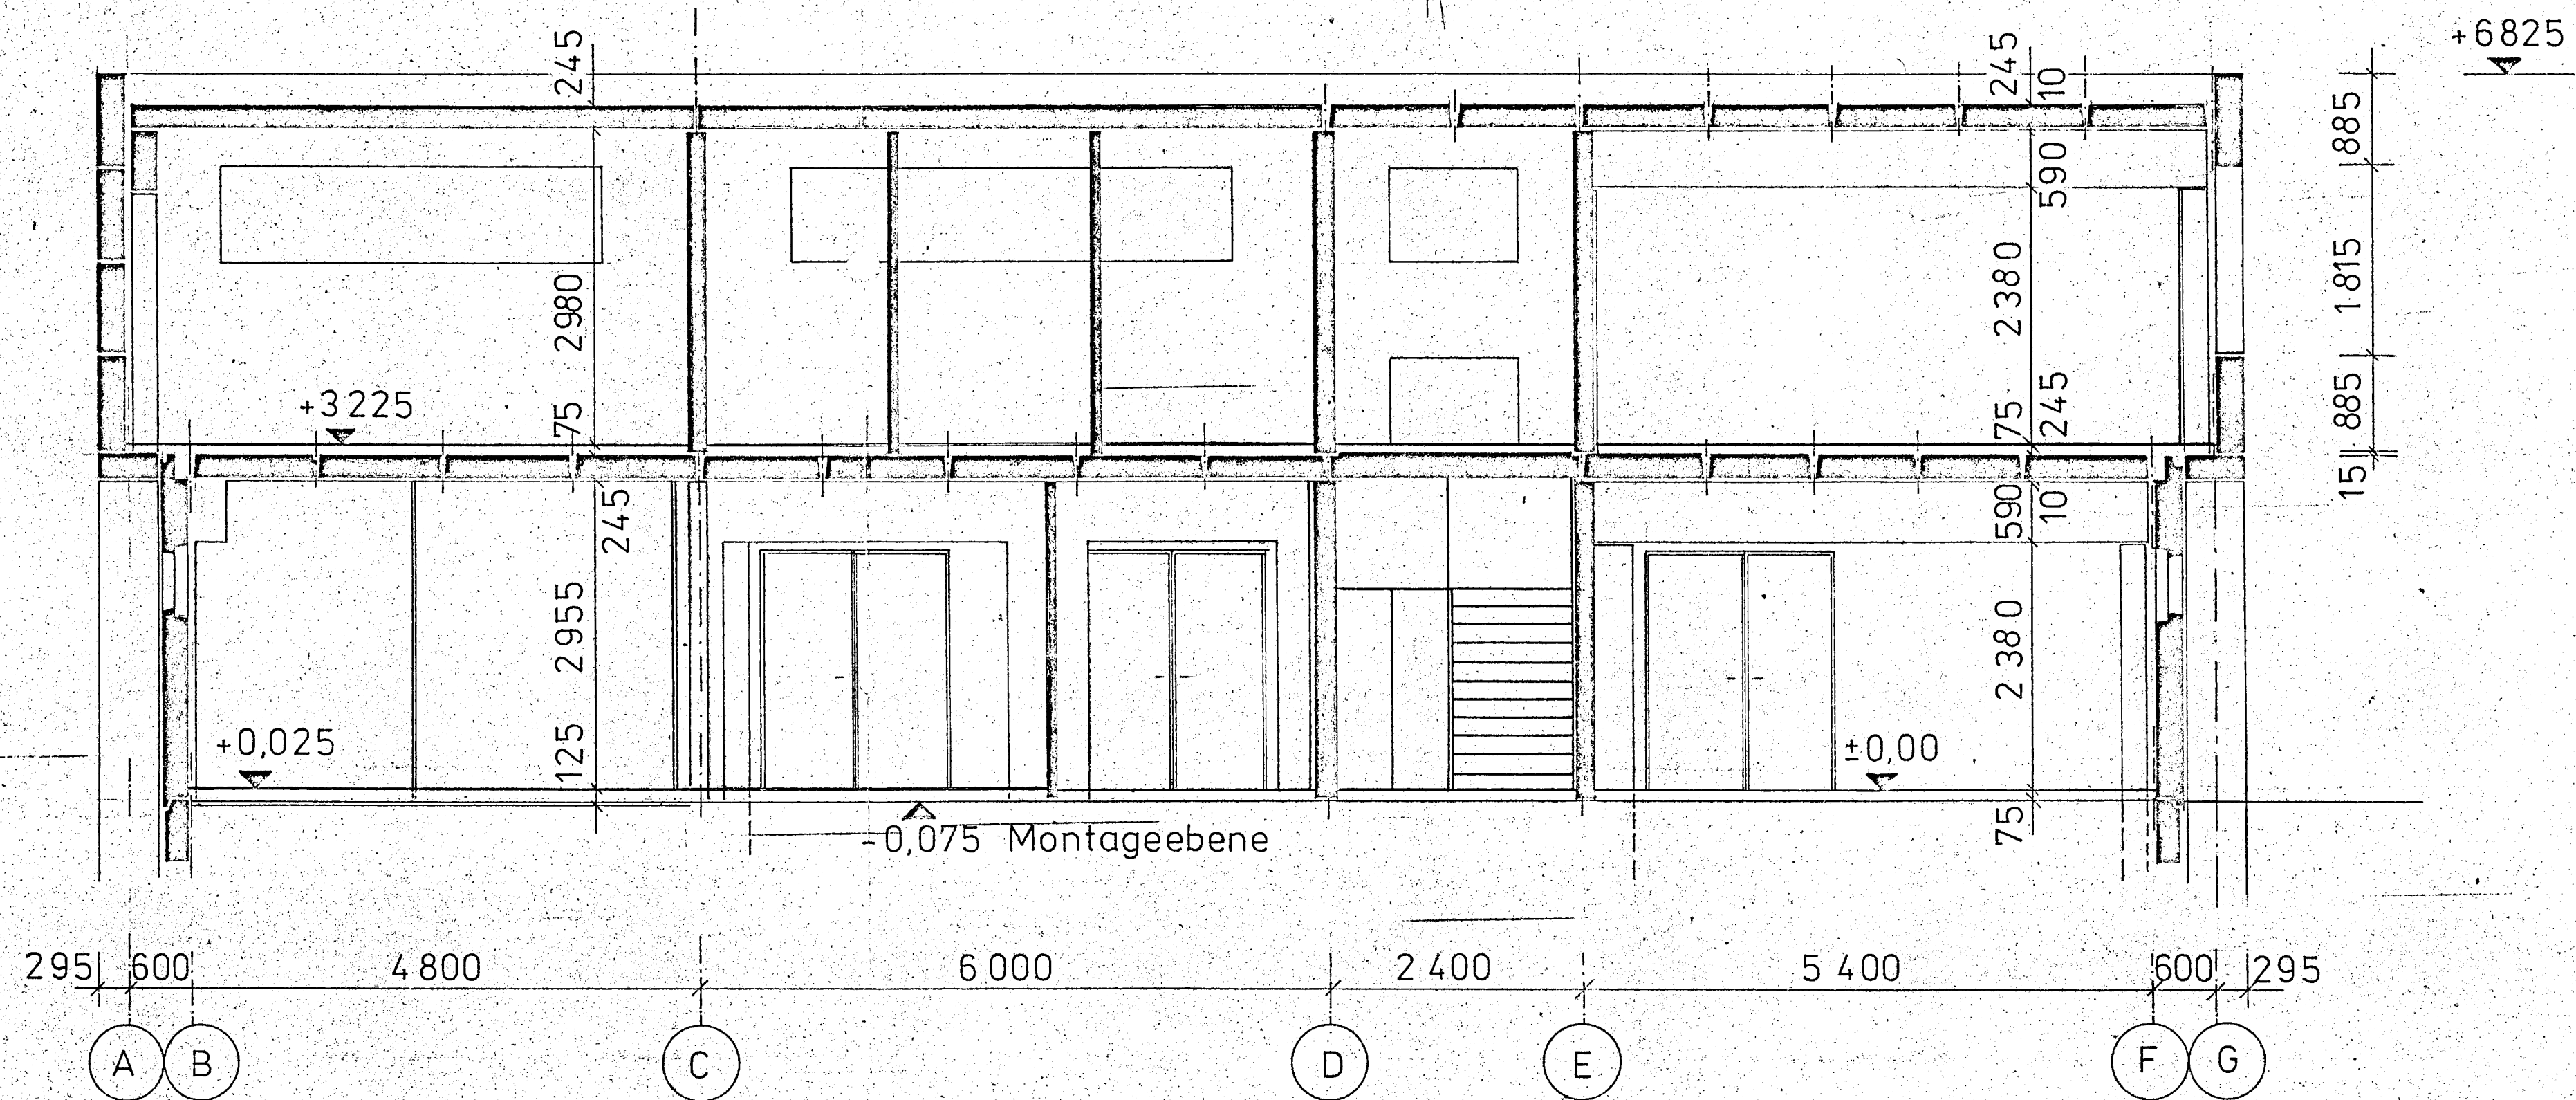



Schnitt C-C

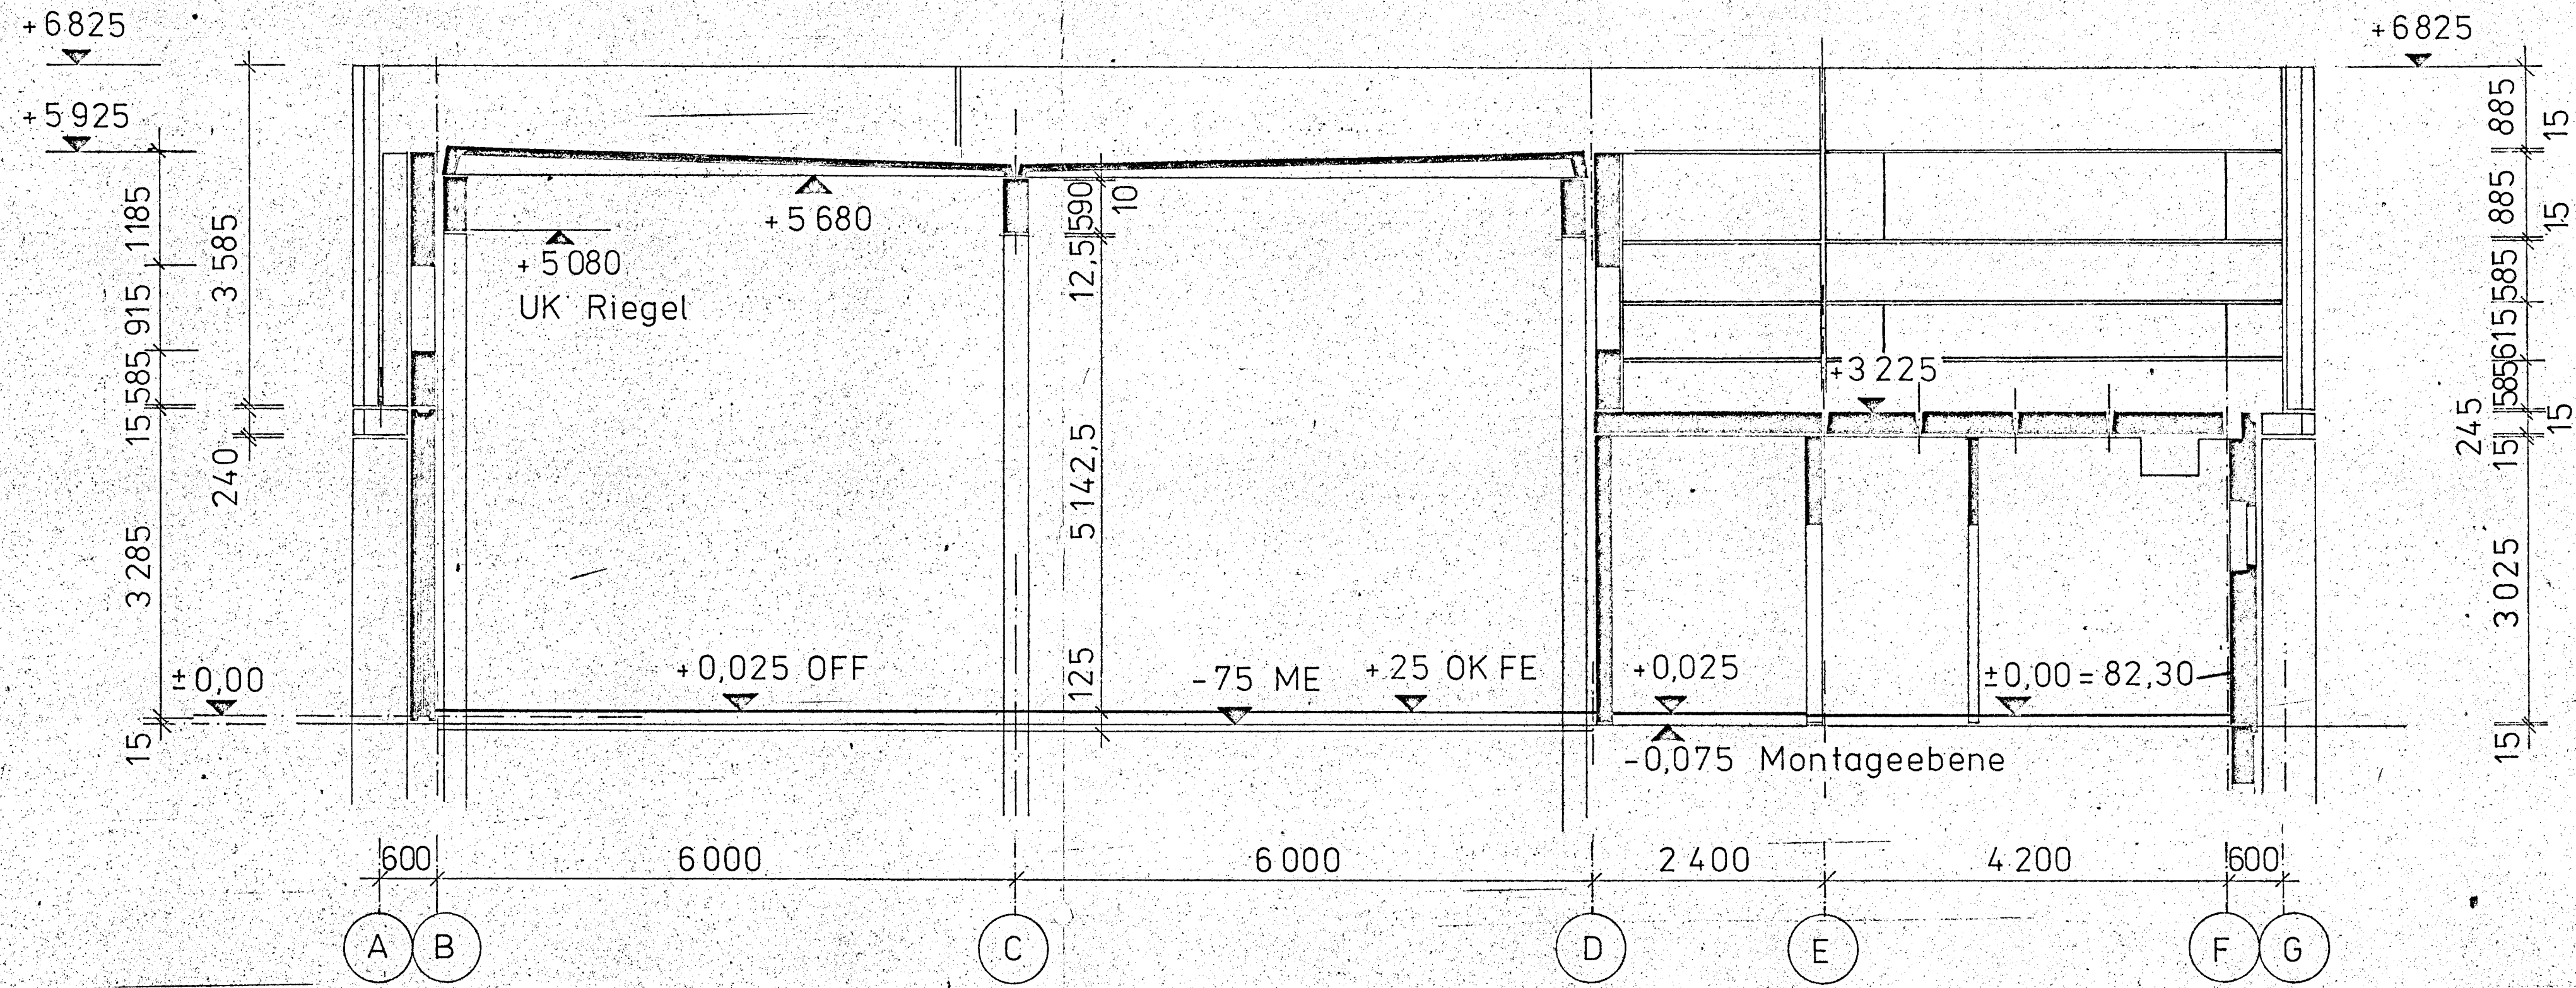


Schnitt D-D

VEB WOHNUNGSBAUKOMBINAT COTTBUS
KB PROJEKTIERUNG


	ORIG.-F.			
	ORIG.-M.			
	DATUM			
			BLATT-NR.	
LTR.	KOLLEKTIV-LTR.	OBJEKTVERANTW.	BEARBEITER	ZEICHNER

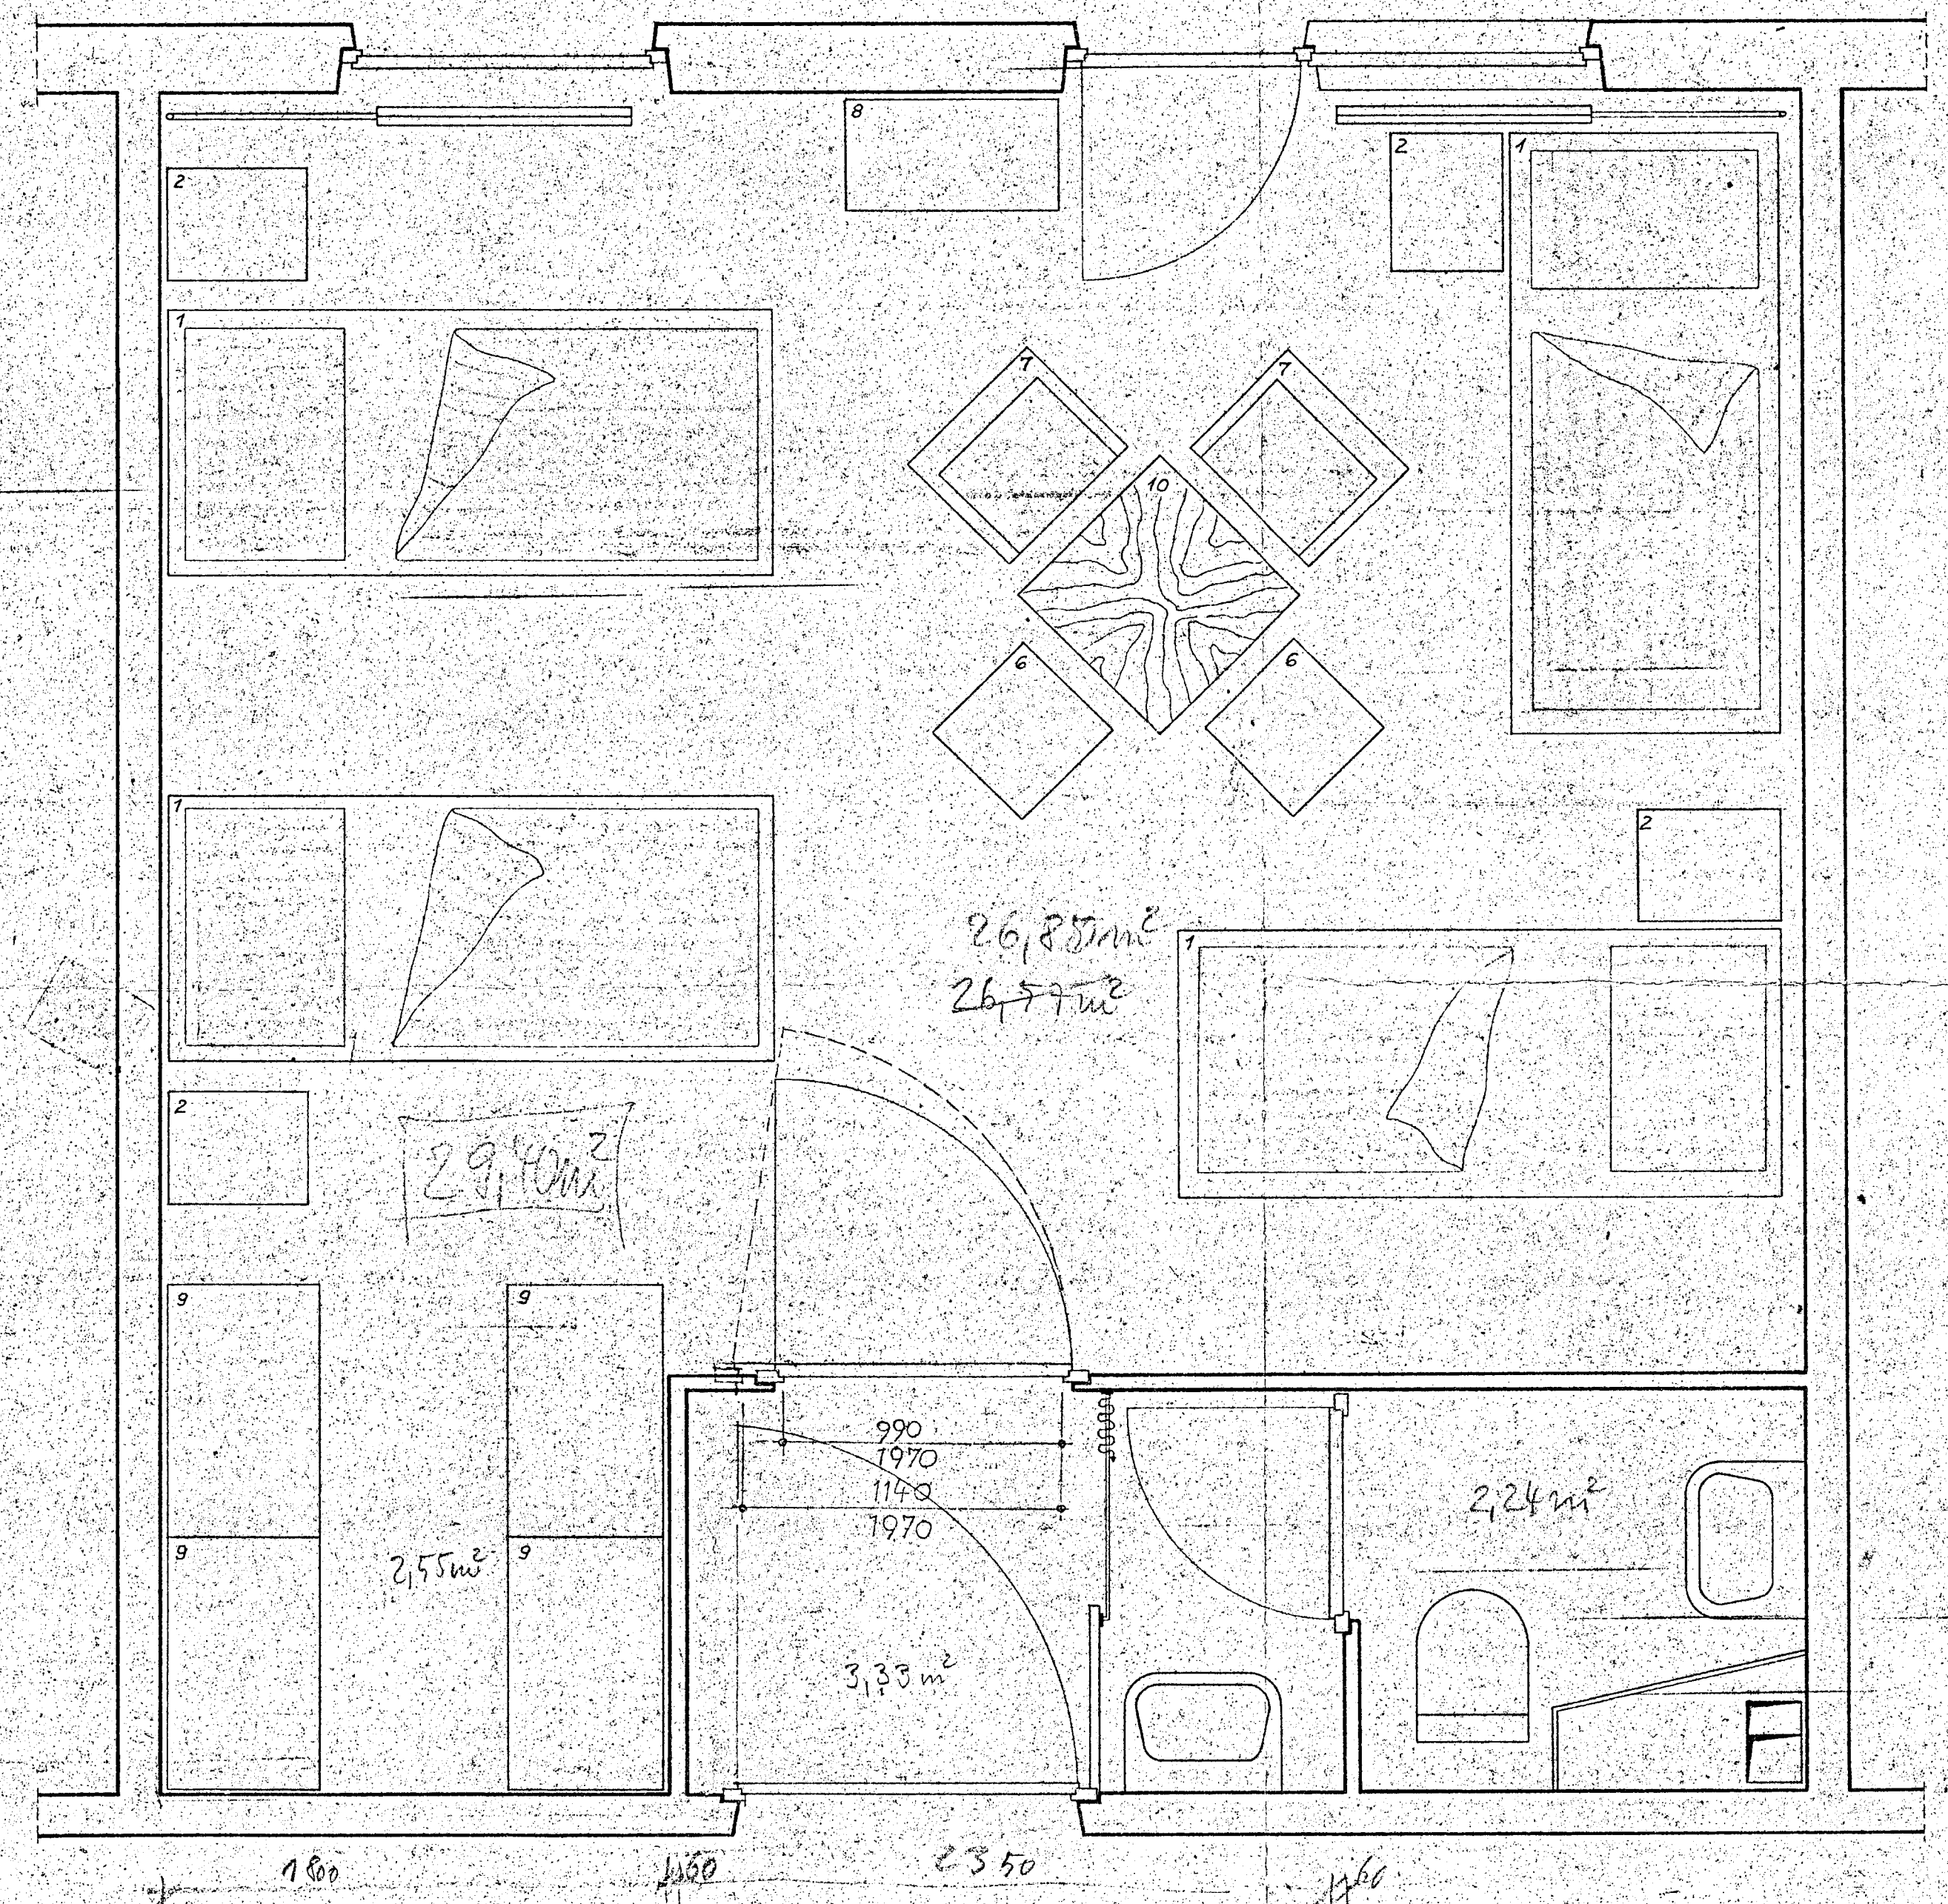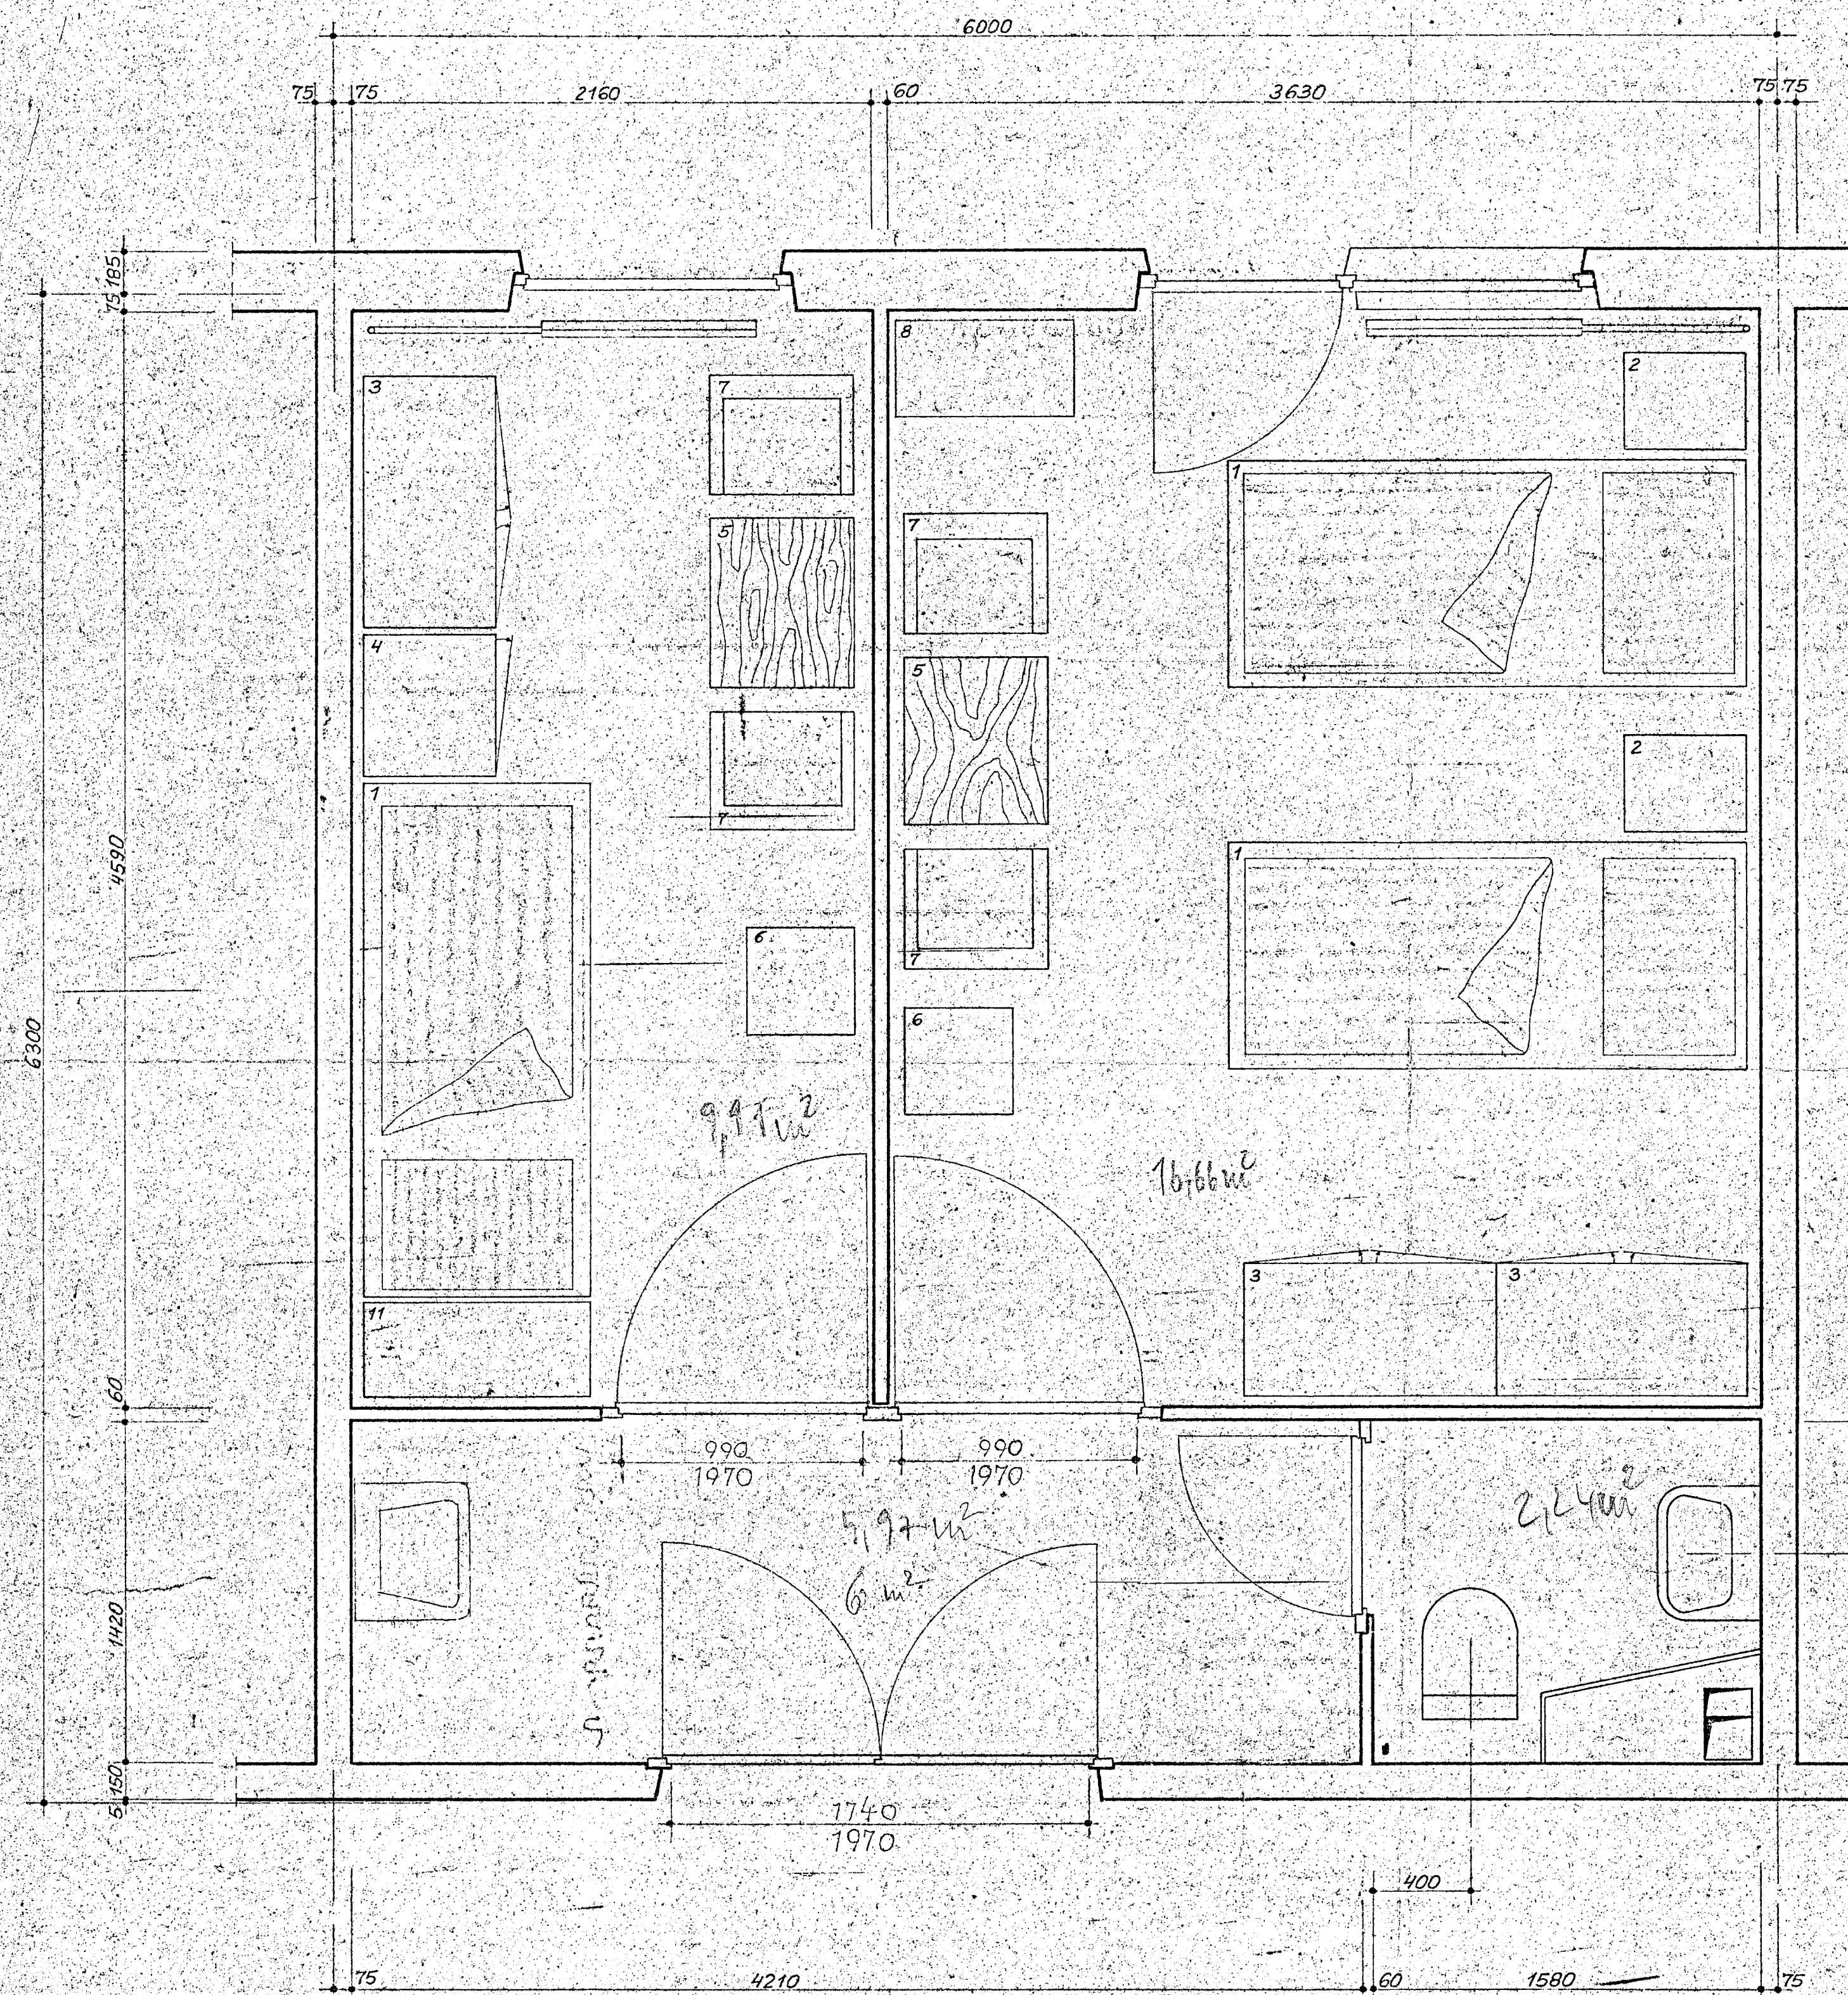

- | | | | |
|-------------------------------|------------|-------------------------------|-----------|
| 1 Krankenhausbett | 2150 x 950 | 7 Sessel | 500 x 600 |
| 2 Nachtschrank | 500 x 400 | 8 Unterschrank | 750 x 400 |
| 3 komb. Kleider-Wäscheschrank | 1050 x 550 | 9 komb. Kleider-Wäscheschrank | 900 x 550 |
| 4 Wäscheschrank | 600 x 550 | 10 Tisch | 700 x 700 |
| 5 Tisch | 600 x 700 | 11 Bettkasten | 950 x 400 |
| 6 Stuhl | 450 x 450 | | |

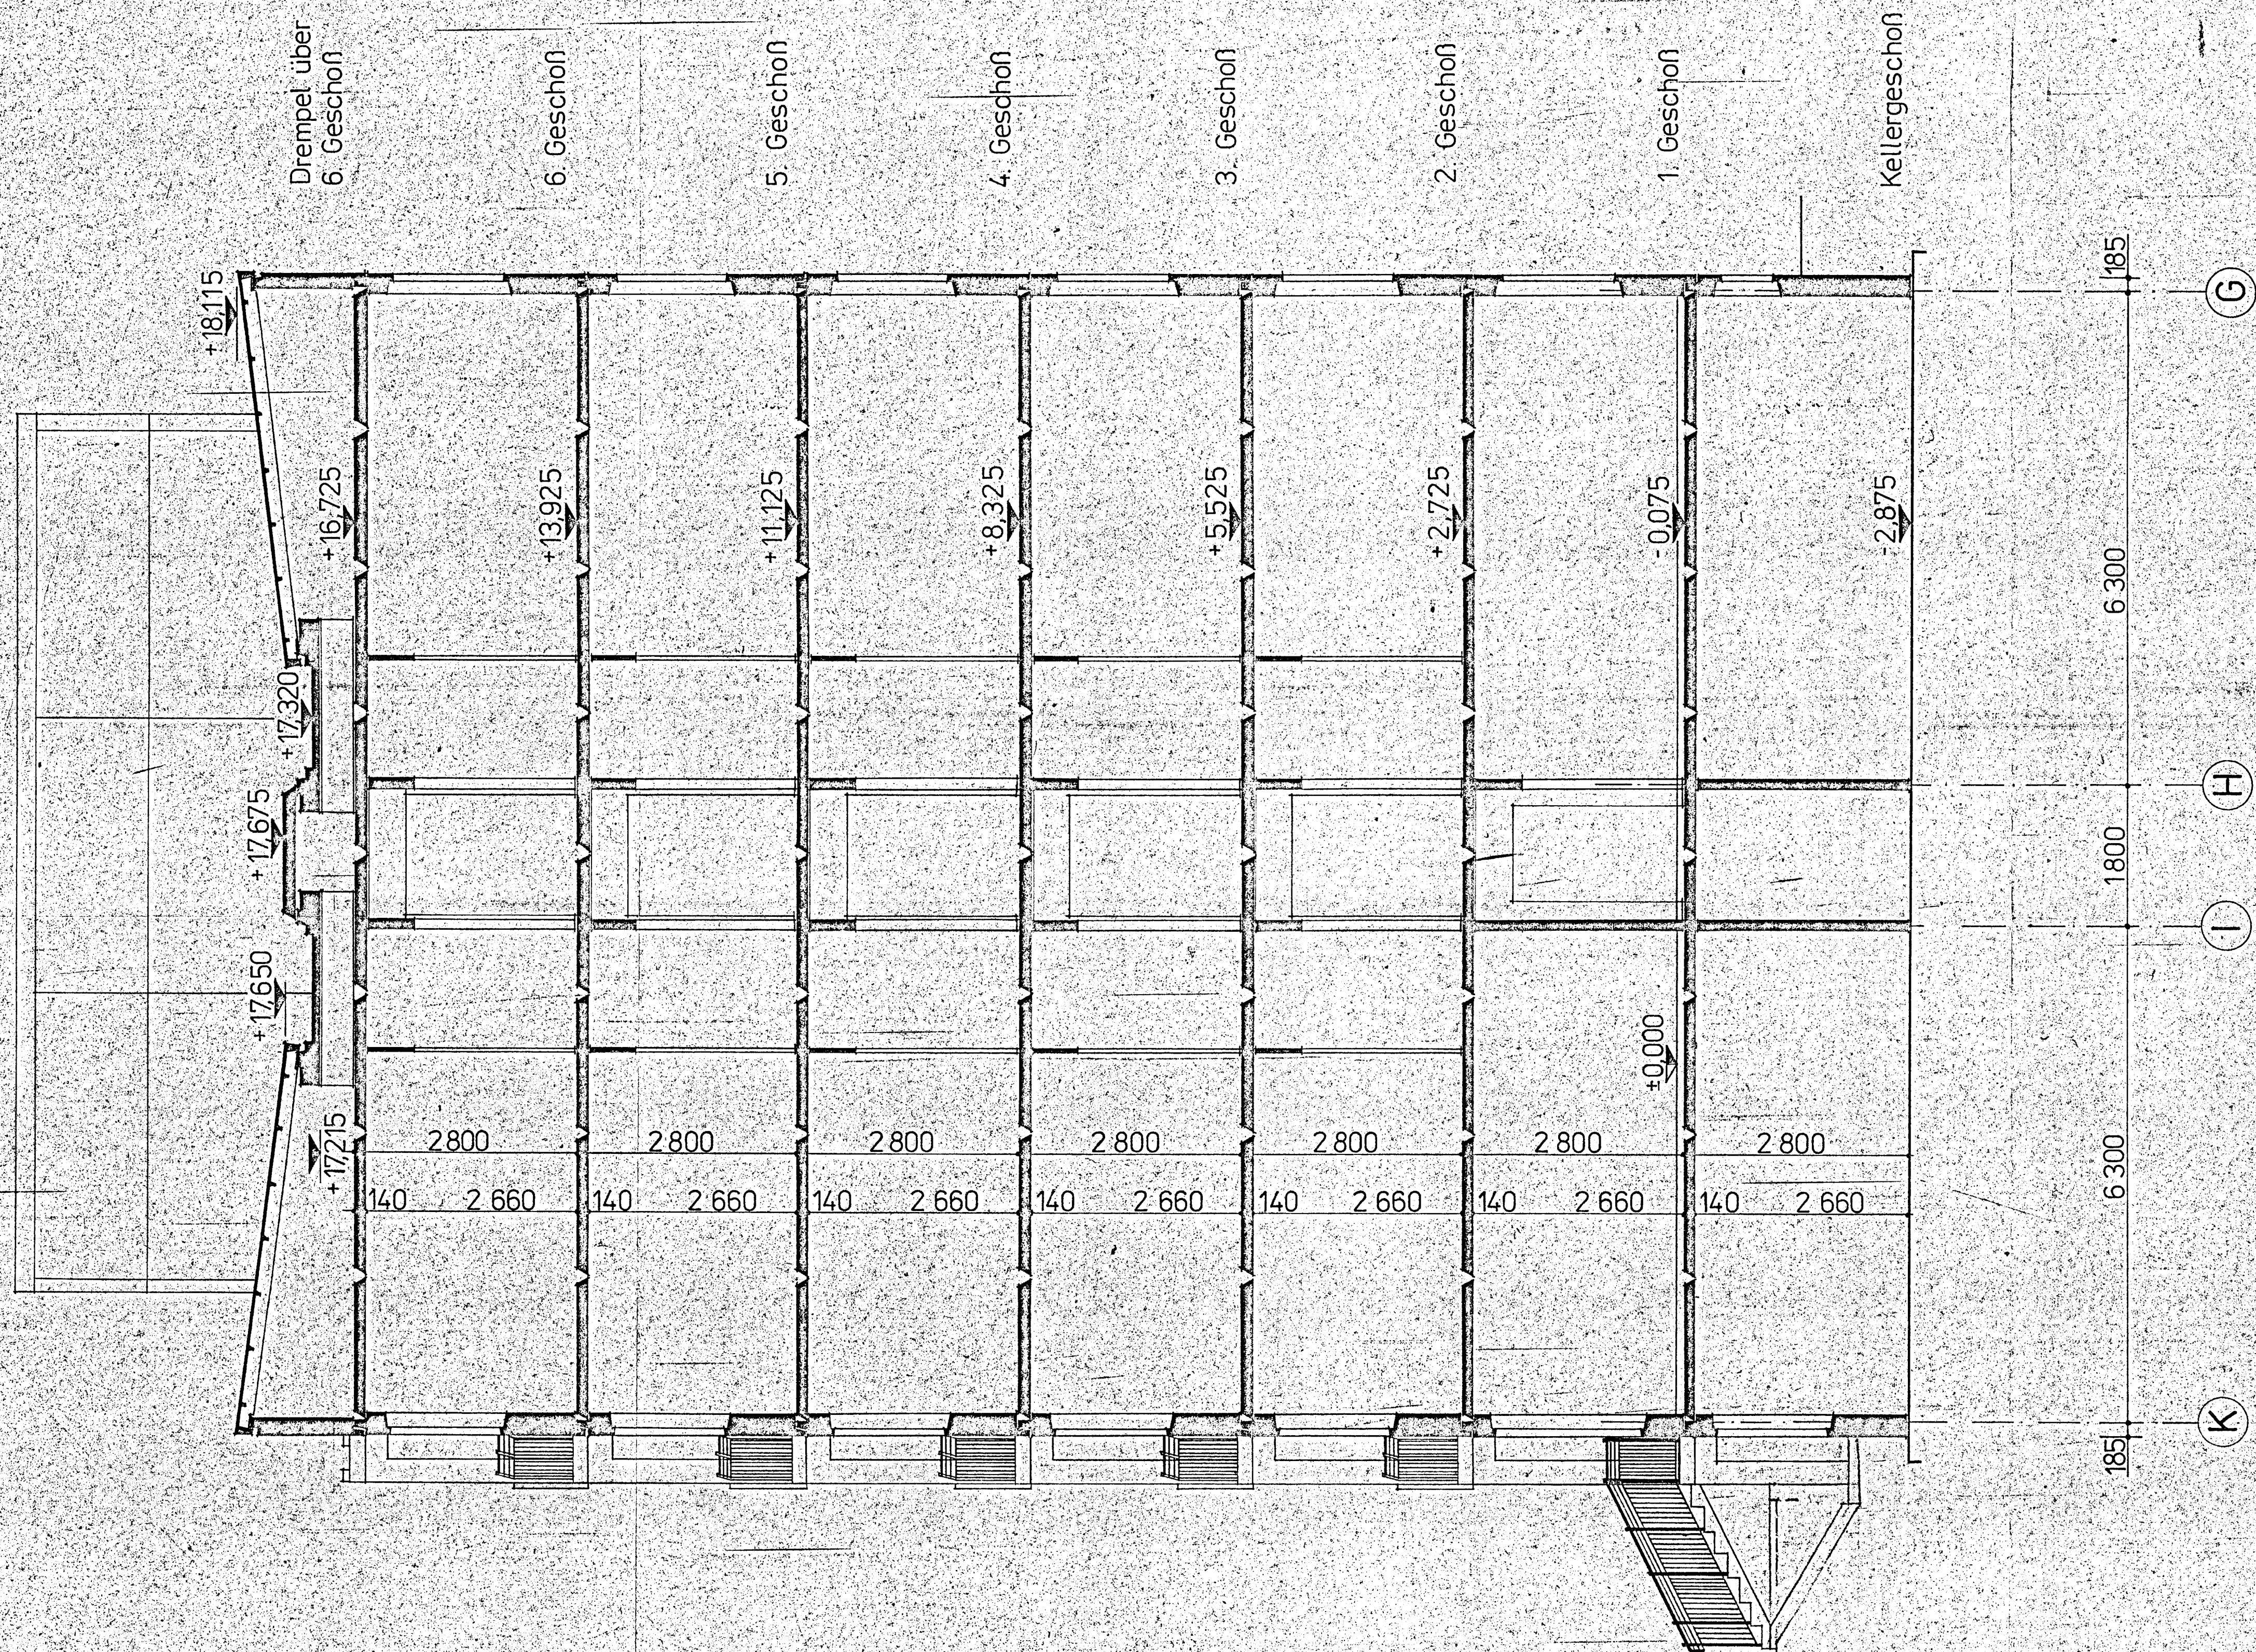

VEB WBK COTTBUS, KB PROJEKTIERUNG, PJB COTTBUS I					
Feierabend- u. Pflegeheim 240 Pl.			WBS 70	04/87	Katalog
Heim linker Flügel - Montage					Kat.-Unterlage
Schnitt A - A					
Bereichs-Ltr.	Chef-Ing.	Kollektiv-Ltr.	Bearbeiter	Ausgabe	Blatt-Nr.

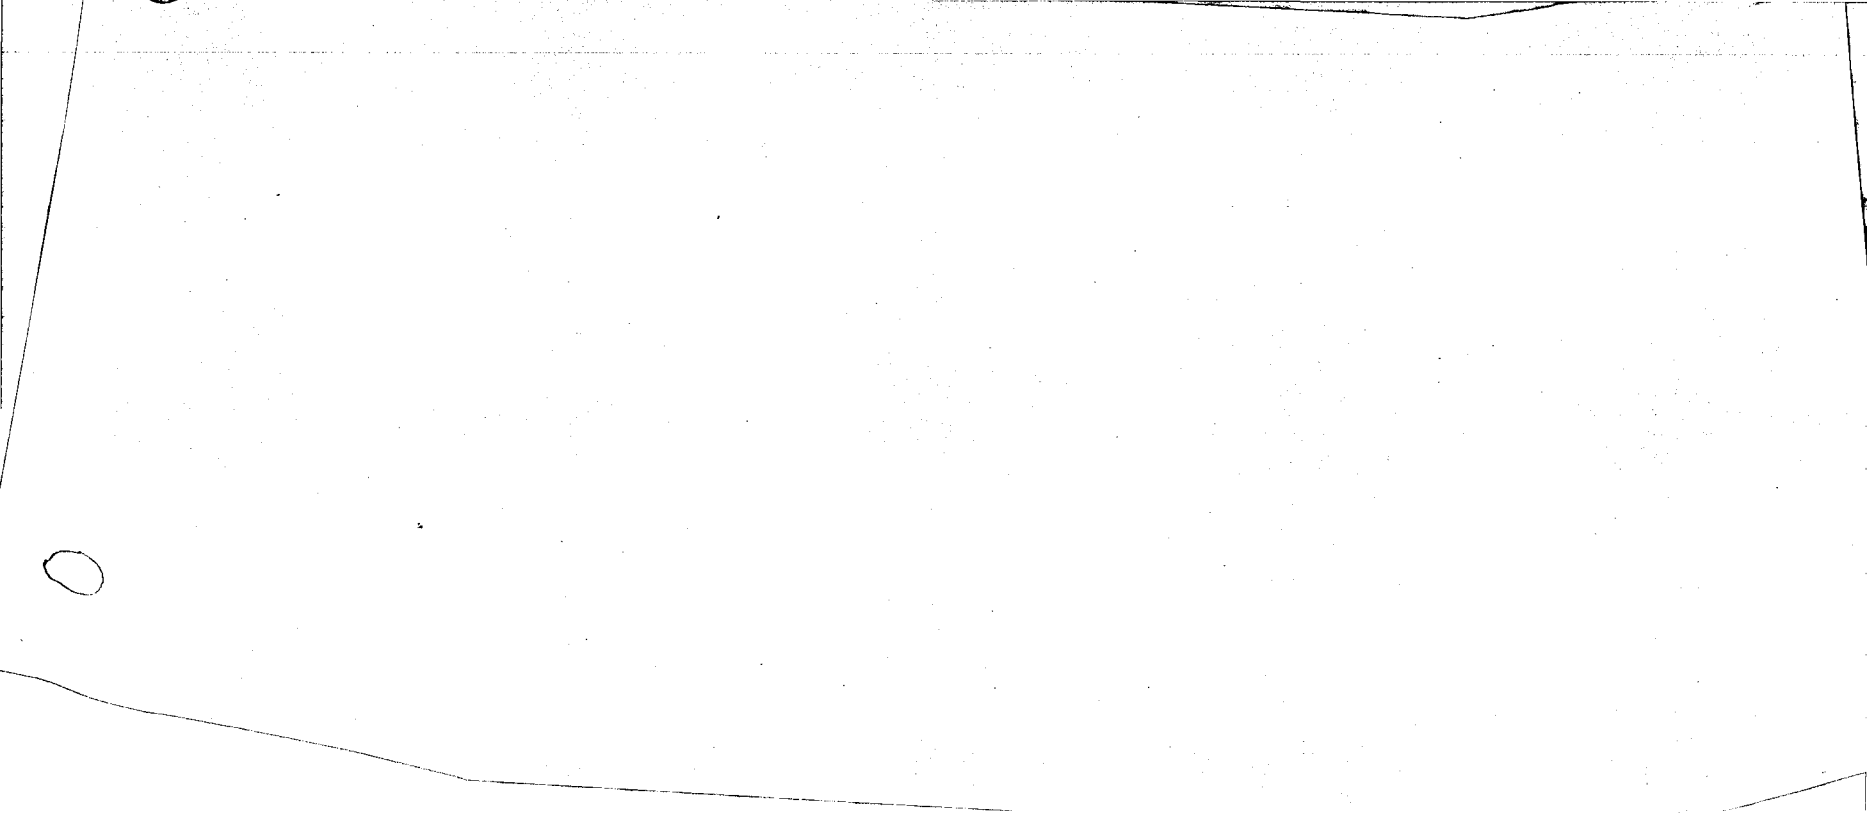

Feierabend- und Pflegeheim 220 Pl./WBS 70

RAUMBUCH HEIM

KELLERGESCHOß

Raum-Nr.	Raumbezeichnung	Fläche m ²
1.0.1.1 - 3	Flur	155,50
0.2.1	Aufzug	9,0
0.2.2	Aufzug	5,52
0.2.3	Vorraum Batterieanlage	4,50
0.3	Lager (saubere Wäsche)	11,90
0.4	Lager (schmutzige Wäsche)	7,76
0.5	Hobbyraum	14,80
0.6	Hobbyraum	40,00
0.7	Freiraum	40,00
0.8	Batterieraum	13,60
0.9	Lager	13,60
0.10	Elit-Anschlußraum	21,22
0.11.1+2	Treppenhaus	35,00
0.12	Lager Möbel	35,50
0.13	Lager Möbel	35,50
0.14	Lager Möbel	35,50
0.15	Lager	13,60
0.16	Bügelraum	17,57
0.17	Nähraum	17,57
0.18	Trockenraum	35,50
0.19	Waschraum	35,50
0.20	Hobbyraum	35,50
0.21	Lager	13,60
0.22	Handwerkerwerkstatt	21,00
0.23	Hausmeisterwerkstatt	35,50
0.24	Lager	35,50

<u>Raum-Nr.</u>	<u>Raumbezeichnung</u>	<u>Fläche m2</u>
0.25	Müllsammelraum	17.50
0.26	Fahrräder	17.50
0.27	Nachlaß	13.60
0.28	Leichenraum	17.50
0.29	Desinfektionsraum	17.50
0.30	Lager	72.00
0.31	Lager	13.60

1. G E S C H O B (Erdgeschoß)

Raum-Nr.	Raumbezeichnung	Fläche m2
1.1.1. - 3	Flure	140,00
1.2.1	Aufzug	9,00
1.2.2	Aufzug	5,52
1.3	Abstellraum	4,50
1.4	Verwaltung (techn.Ltr.)	7,80
1.5	Foyer	25,50
1.5.1	Terrasse	33,00
1.6	Clubraum Hausbewohner	15,00
1.7	Abstellraum	9,00
1.8	Abfallraum	4,50
1.9	Schwachstromanlage	13,60
1.10	Personal (Umkl.waschen, WC)	21,22
1.11.1+2	Treppenhäuser	35,05
1.12	Elektrotherapie	35,50
1.13	Hydrotherapie	35,50
1.14	Flur / WC	14,90
1.15	Hausmoister 3-Raum-WE	100,42
1.16	Med. Behandlungsraum	35,50
1.17	Gymnastikraum	45,00
1.18	Geräteraum	13,60
1.19	Verwaltung (Heimleitung)	12,00
1.20	Verwaltung (Sekretariat)	13,60
1.20.1	Kasse	8,60
1.21	Bad	9,80
1.22	WC/Rollstuhlfahrer	4,00
1.23	4-Bett-Wohneinheit (Flur/WC 2 Waschstellen)	35,50
1.24	Isolierzimmer	13,60
1.25	Schwester	21,00
1.26	Teeküche	13,60
1.27	Spülraum	13,60
1.28	Lager-Eigenbedarf	4,60

2.-6. GESCHOSS

Raum-Nr.	Raumbezeichnung	Fläche m2
1.2.1.1.-3-16.1.1-3	Flur	155,50
2.1.1 6.2.1	Aufzug	9,00
2.2.2 6.2.2	Aufzug	5,52
2.2.3 6.2.3	Reinigungsgeräte	4,50
2.3 6.3	Personal (6. Gesch. Trepp.haus)	11,90
2.4 6.4	Personal (6. Gesch. Gästezim.)	7,76
2.5 6.5	Schwesternraum im Pflegebereich (Kochstelle im Feierabendbereich)	14,80
2.6 6.6	Clubraum	25,20
2.7 6.7	Clubraum	36,00
2.8.1 6.8.1	Abstellraum	8,33
2.8.2 6.8.2	Abfallraum	5,40
2.9 6.9	Pflegearbeitsraum	13,84
2.10.1 6.10.1	WC Rollstuhlfahrer	4,00
2.10.2 6.10.2	Bad	17,20
2.11.1-2.6.11.1-2	Treppenhaus	35,05
2.12 6.12	Wohnschlafereinheit 3 Betten Flur, WC, Waschplatz 1 2-Bettzimmer	34,30
2.12.1 6.12.1	Für Rollstuhlfahrer (je Raum 1 Bett)	34,30
2.13 6.13	Wohnschlafereinheit 1 Bett Flur, WC, Waschplatz	48,00
2.14 6.14	Teeküche im Pflegebereich Kochstelle im Feierabendbereich	13,60
2.15 6.15	Wohnschlafereinheit 2 Betten Flur, WC, Waschplatz	21,22
2.17 6.17	Bad	13,60

7. GESCHOSS

1.7.1	Treppenhaus	7,88
7.2.1	Aufzugsmaschinenraum	15,05
7.2.2	Aufzugsmaschinenraum	14,00
7.3	Geräteraum	10,88
7.4	Treizeitraum	91,63

RAUMBUCH VERSORGUNGS GEBAUDE

1. GESCHOSS

Raum-Nr.	Raumbezeichnung	Fläche (m2)
3.1.1	Foyer	33,05
3.1.2	Klubraum	92,16
3.1.3	Saal	187,80
3.1.4	Kellnergang	14,40
3.1.5	warne Küche	51,80
3.1.6	kalte Küche	57,35
3.1.7	Spüle	
3.1.8.1	Vorbereitung Fleisch	11,62
3.1.8.2	Vorbereitung Gemüse	10,08
3.1.8.3	Vorbereitung Wild u. Geflügel	6,16
3.1.9	Lager Obst und Gemüse	15,80
3.1.10	Leergut	10,70
3.1.11	Rampe/Nachtannahme	12,76
3.1.12	Annahme	11,38
3.1.13	Abfälle	7,75
3.1.14	Treppenhaus	12,76
3.1.15	HA-Raum	30,74
3.1.16	Elit-Anschlußraum	8,40
3.1.16.1	Batterieraum	8,60
3.1.17	Lager Nahrung u. Genußmittel	12,90
3.1.19	Lager Getränke	9,43
3.1.20	WC Männer	7,70
3.1.20.1	WC Personal	2,10
3.1.21	WC Frauen	8,30
3.1.22	Garderobe	4,20
3.1.23	WC Rollstuhlfahrer	4,40
3.1.24.1	Flur	15,40
3.1.24.2	Flur	24,86
3.1.24.3	Flur	14,76
3.1.25	Abstellfläche Servierwagen	6,80
3.1.26	Küchenleiter	6,95
3.1.27.1	Kühlraum Fleisch	9,10
3.1.27.2	Kühlraum Gemüse	9,10
3.1.27.3	Kühlraum Molkereiprodukte	9,80
3.1.27.4	Tiefkühlraum	9,80


2. GESCHOSS


Raum-Nr.	Raumbezeichnung	Fläche (m2)
3.2.28	Aufenthaltsraum	34.80
3.2.29	Flur	46.30
3.2.30.	Umkleideraum Frauen Küche	9.25
3.2.30.1	Umkleideraum Frauen Küche	14.85
3.2.31	WC-Frauen Küche	7.80
3.2.32	Aggregaterraum	10.10
3.2.33	Lüfterzentrale	20.50
3.2.34	Umkleideraum Frauen Verwaltung	12.10
3.2.35	WC-Frauen - Verwaltung	6.50
3.2.36	Raum f. Reinigungsgeräte	5.30
3.2.37	Umkleideraum Männer	13.25
3.2.38	WC-Männer	8.15
3.2.39	Büro	12.50
3.2.40	Büro	15.50
3.2.41	Lager	8.60

RAUMBUCH VERBINDUNGSBAU

Raum-Nr.	Raumbezeichnung	Fläche m ²
2.1.1	Windfang	8.1
1.2	Rollstuhlabbstellraum	18.49
1.3	Foyer	56.00
1.4	Kiosk	23.00
1.5	Eingang Heim	47.50
1.6	Friseur	28.00
1.7	Pförtner	4.00
1.8	Telefon/Poststelle	4.60

Verpflichtung, Weitergabe an Dritte, Befugnis zur weiteren Nutzung
dieser Konstruktionsunterlagen ist ohne Genehmigung nicht gestattet. Zuwider-
handlung stellt rechtliche Folgen nach sich.

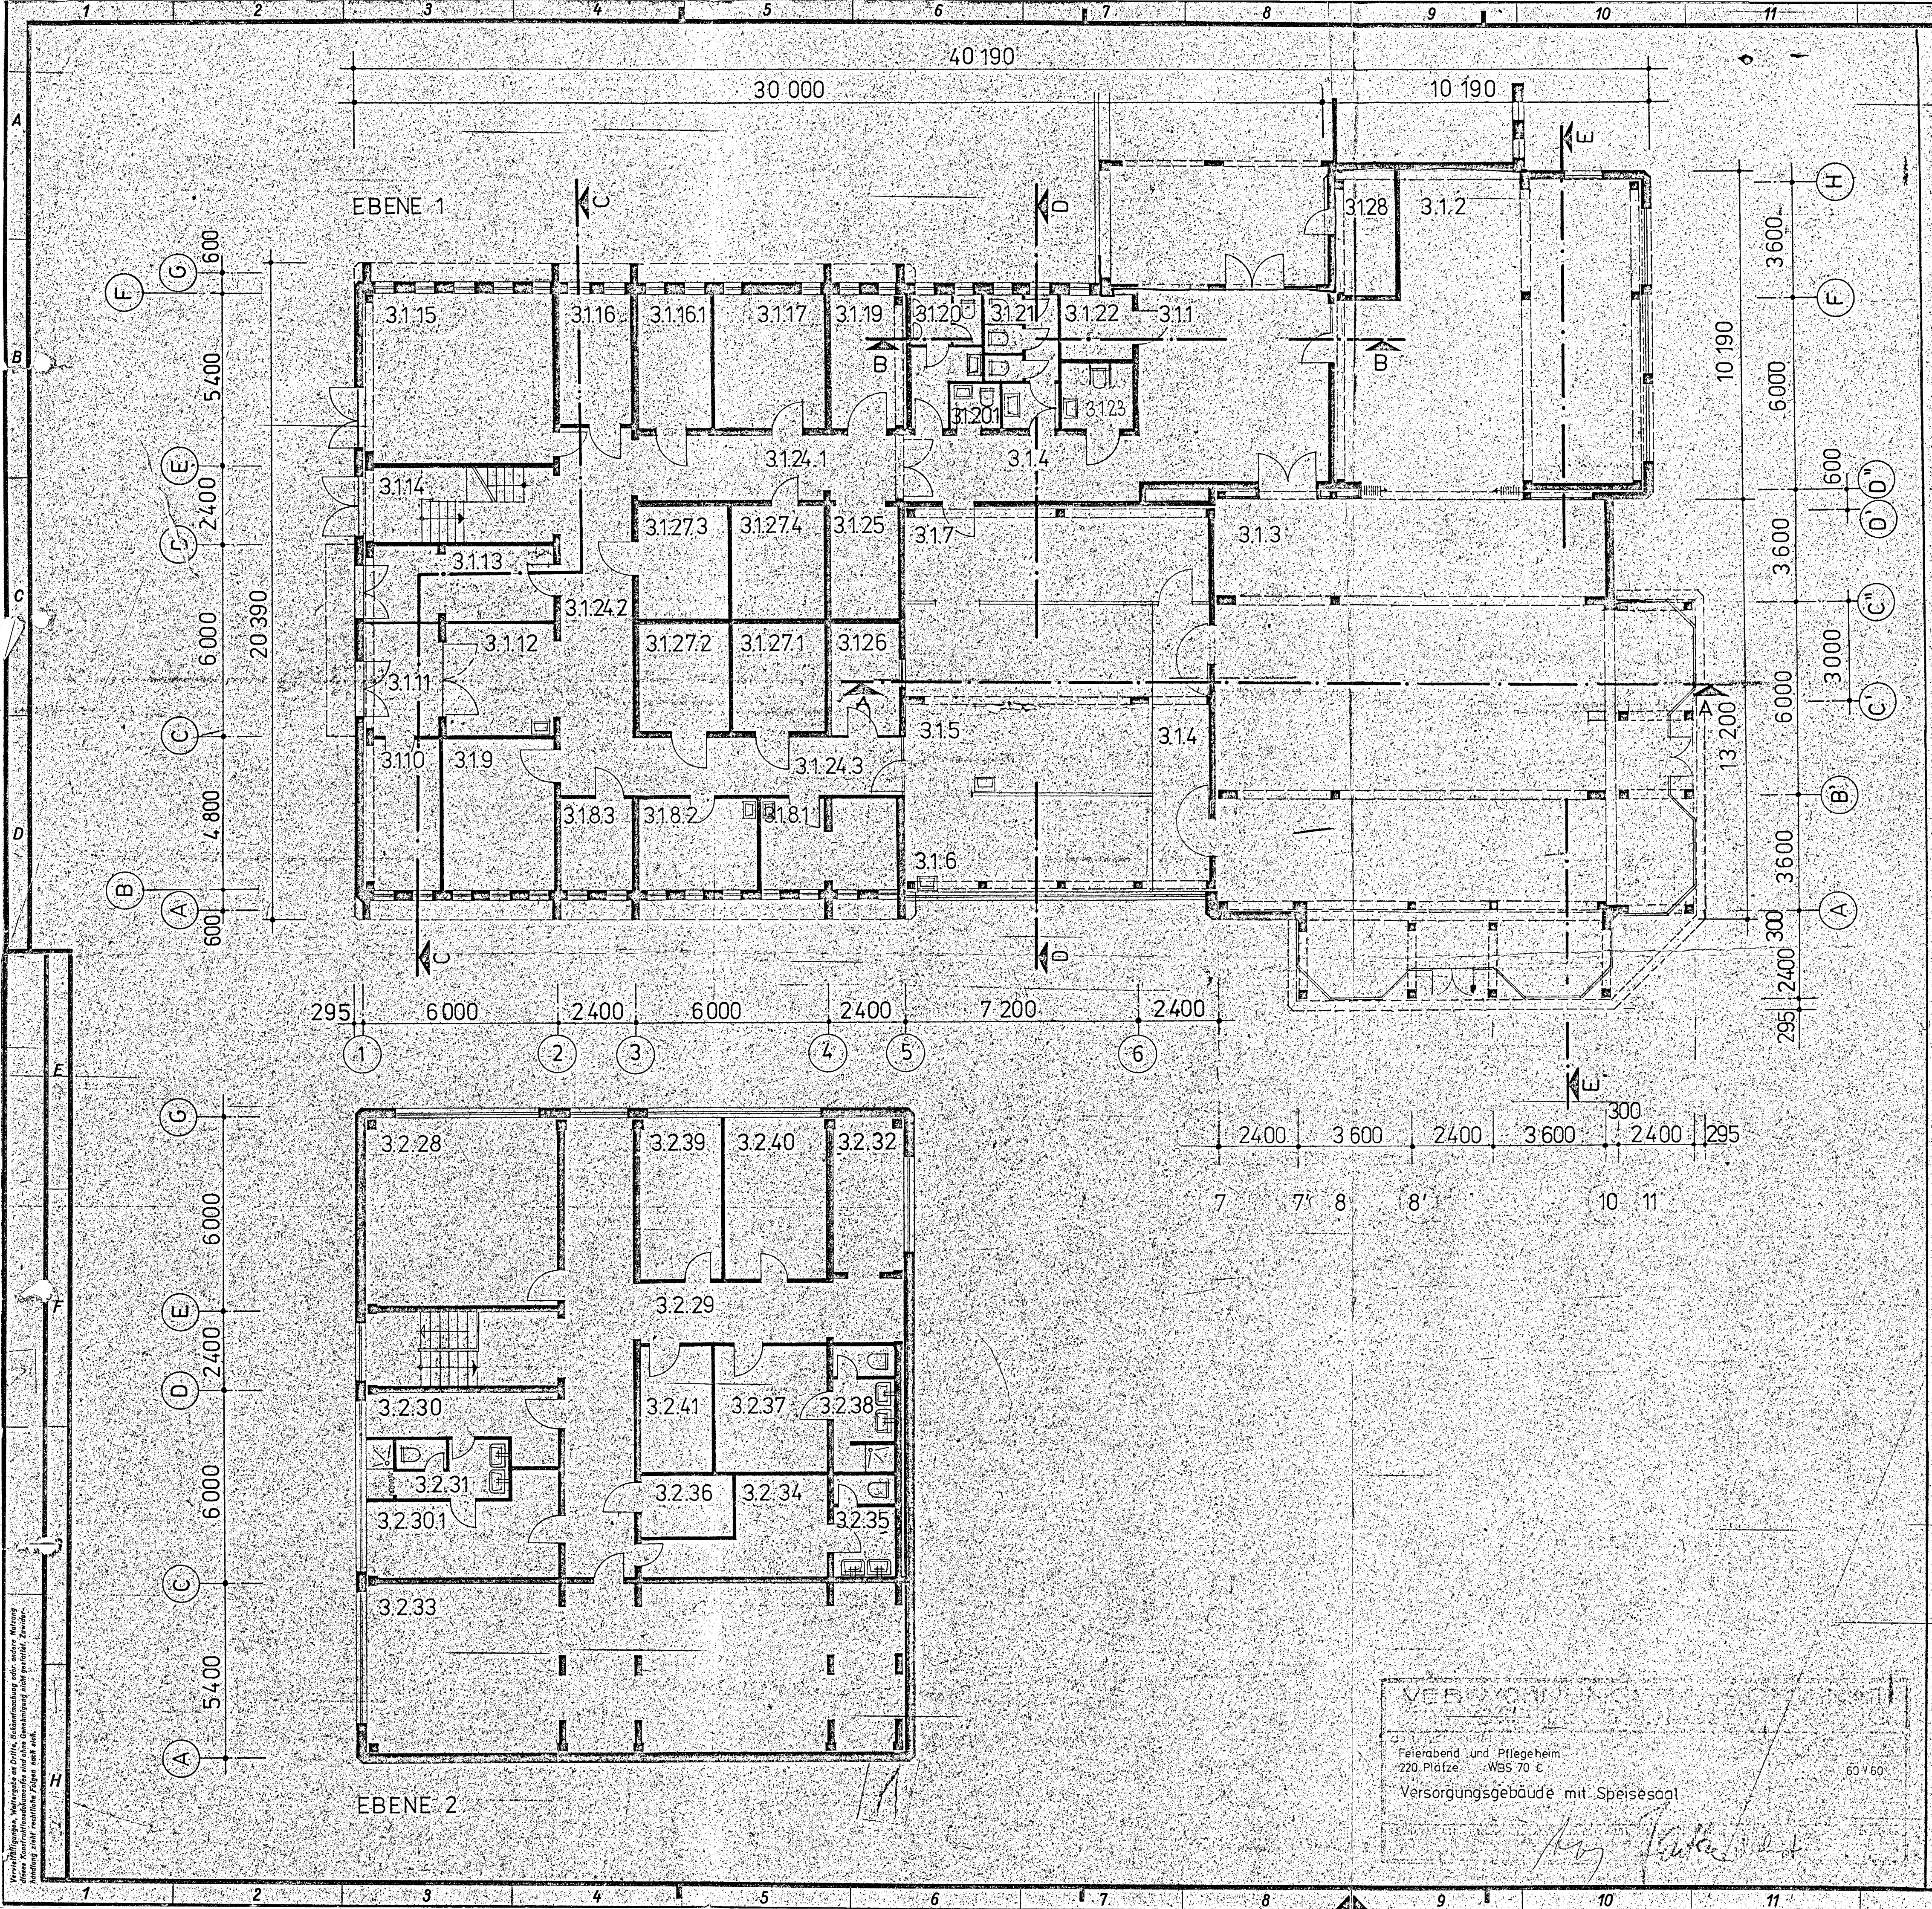

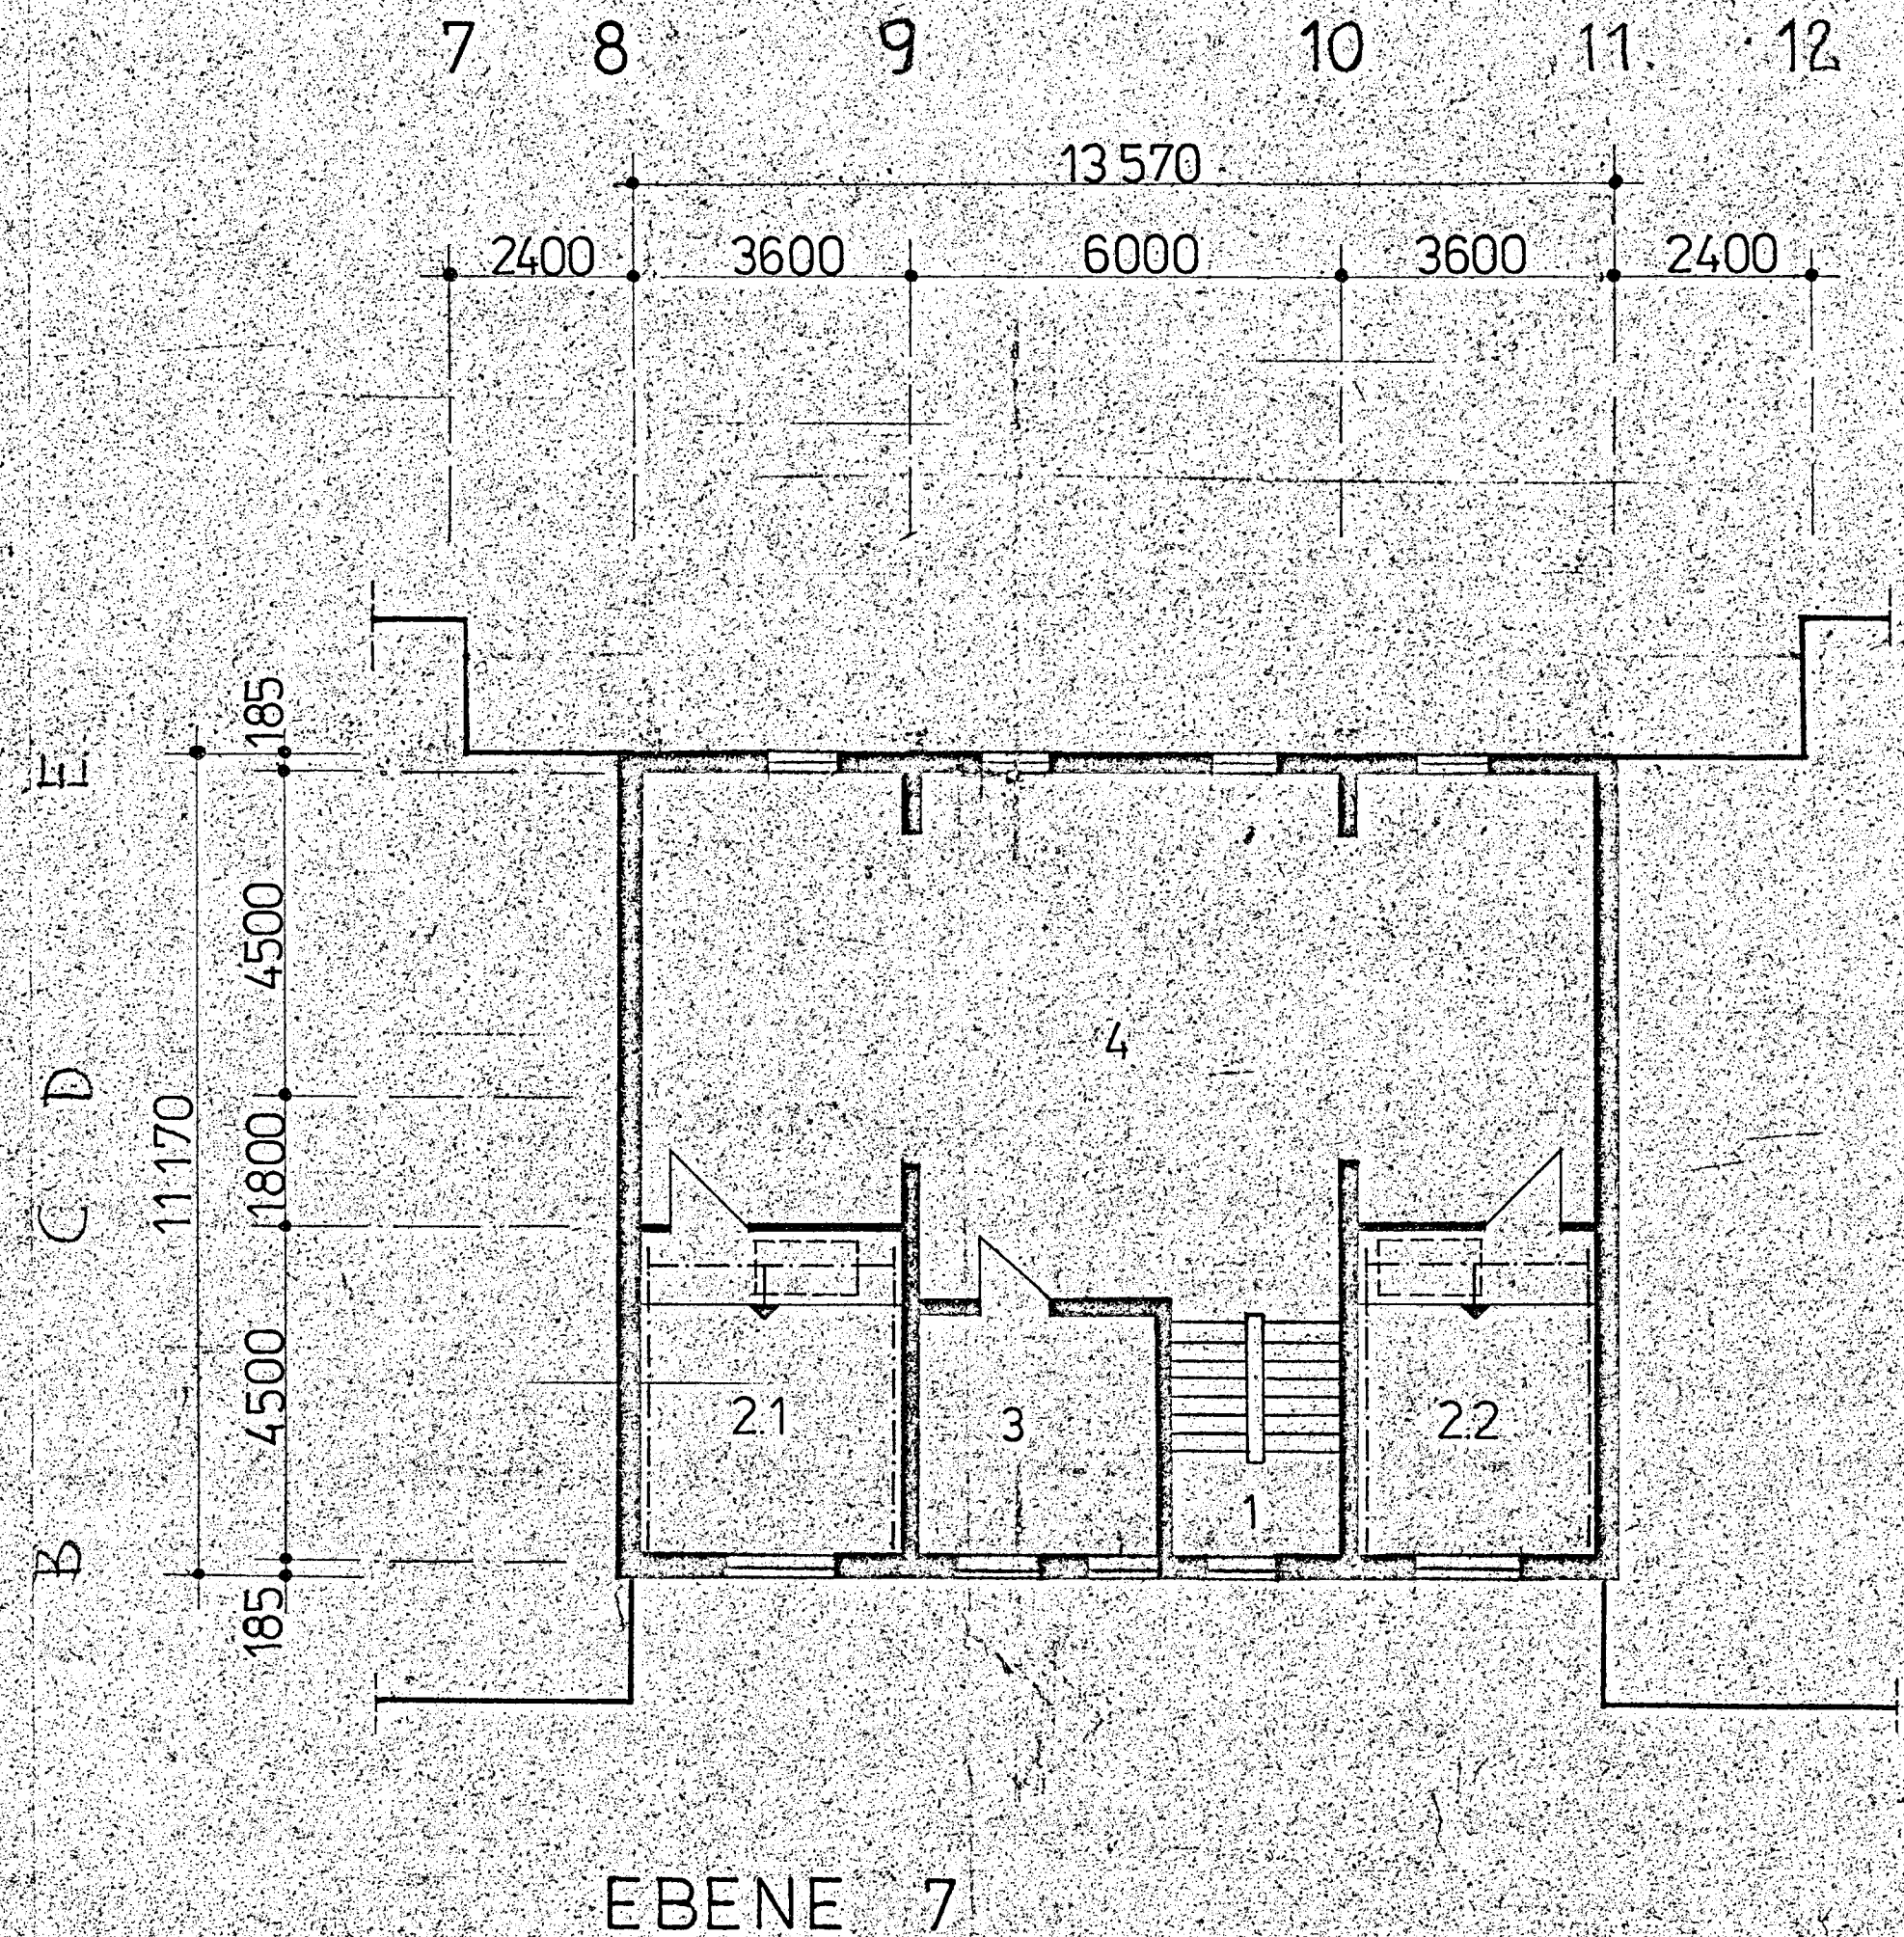

EBENE 7

4/87

VEB WOHNUNGSBAUKOMBINAT COTTBUS	
KB PROJEKTIERUNG	
Feierabend- und Pflegeheim 220 Plätze WBS 70 C 14.20	
ORIG.-F. 55/85	
ORIG.-M.	
DATUM	
Heimbau - Ebene 7	
LTR.	BLATT NR.
KOLLEKTIV-LTR.	BEARBEITER
OBJEKTVERANTW.	ZEICHNER