


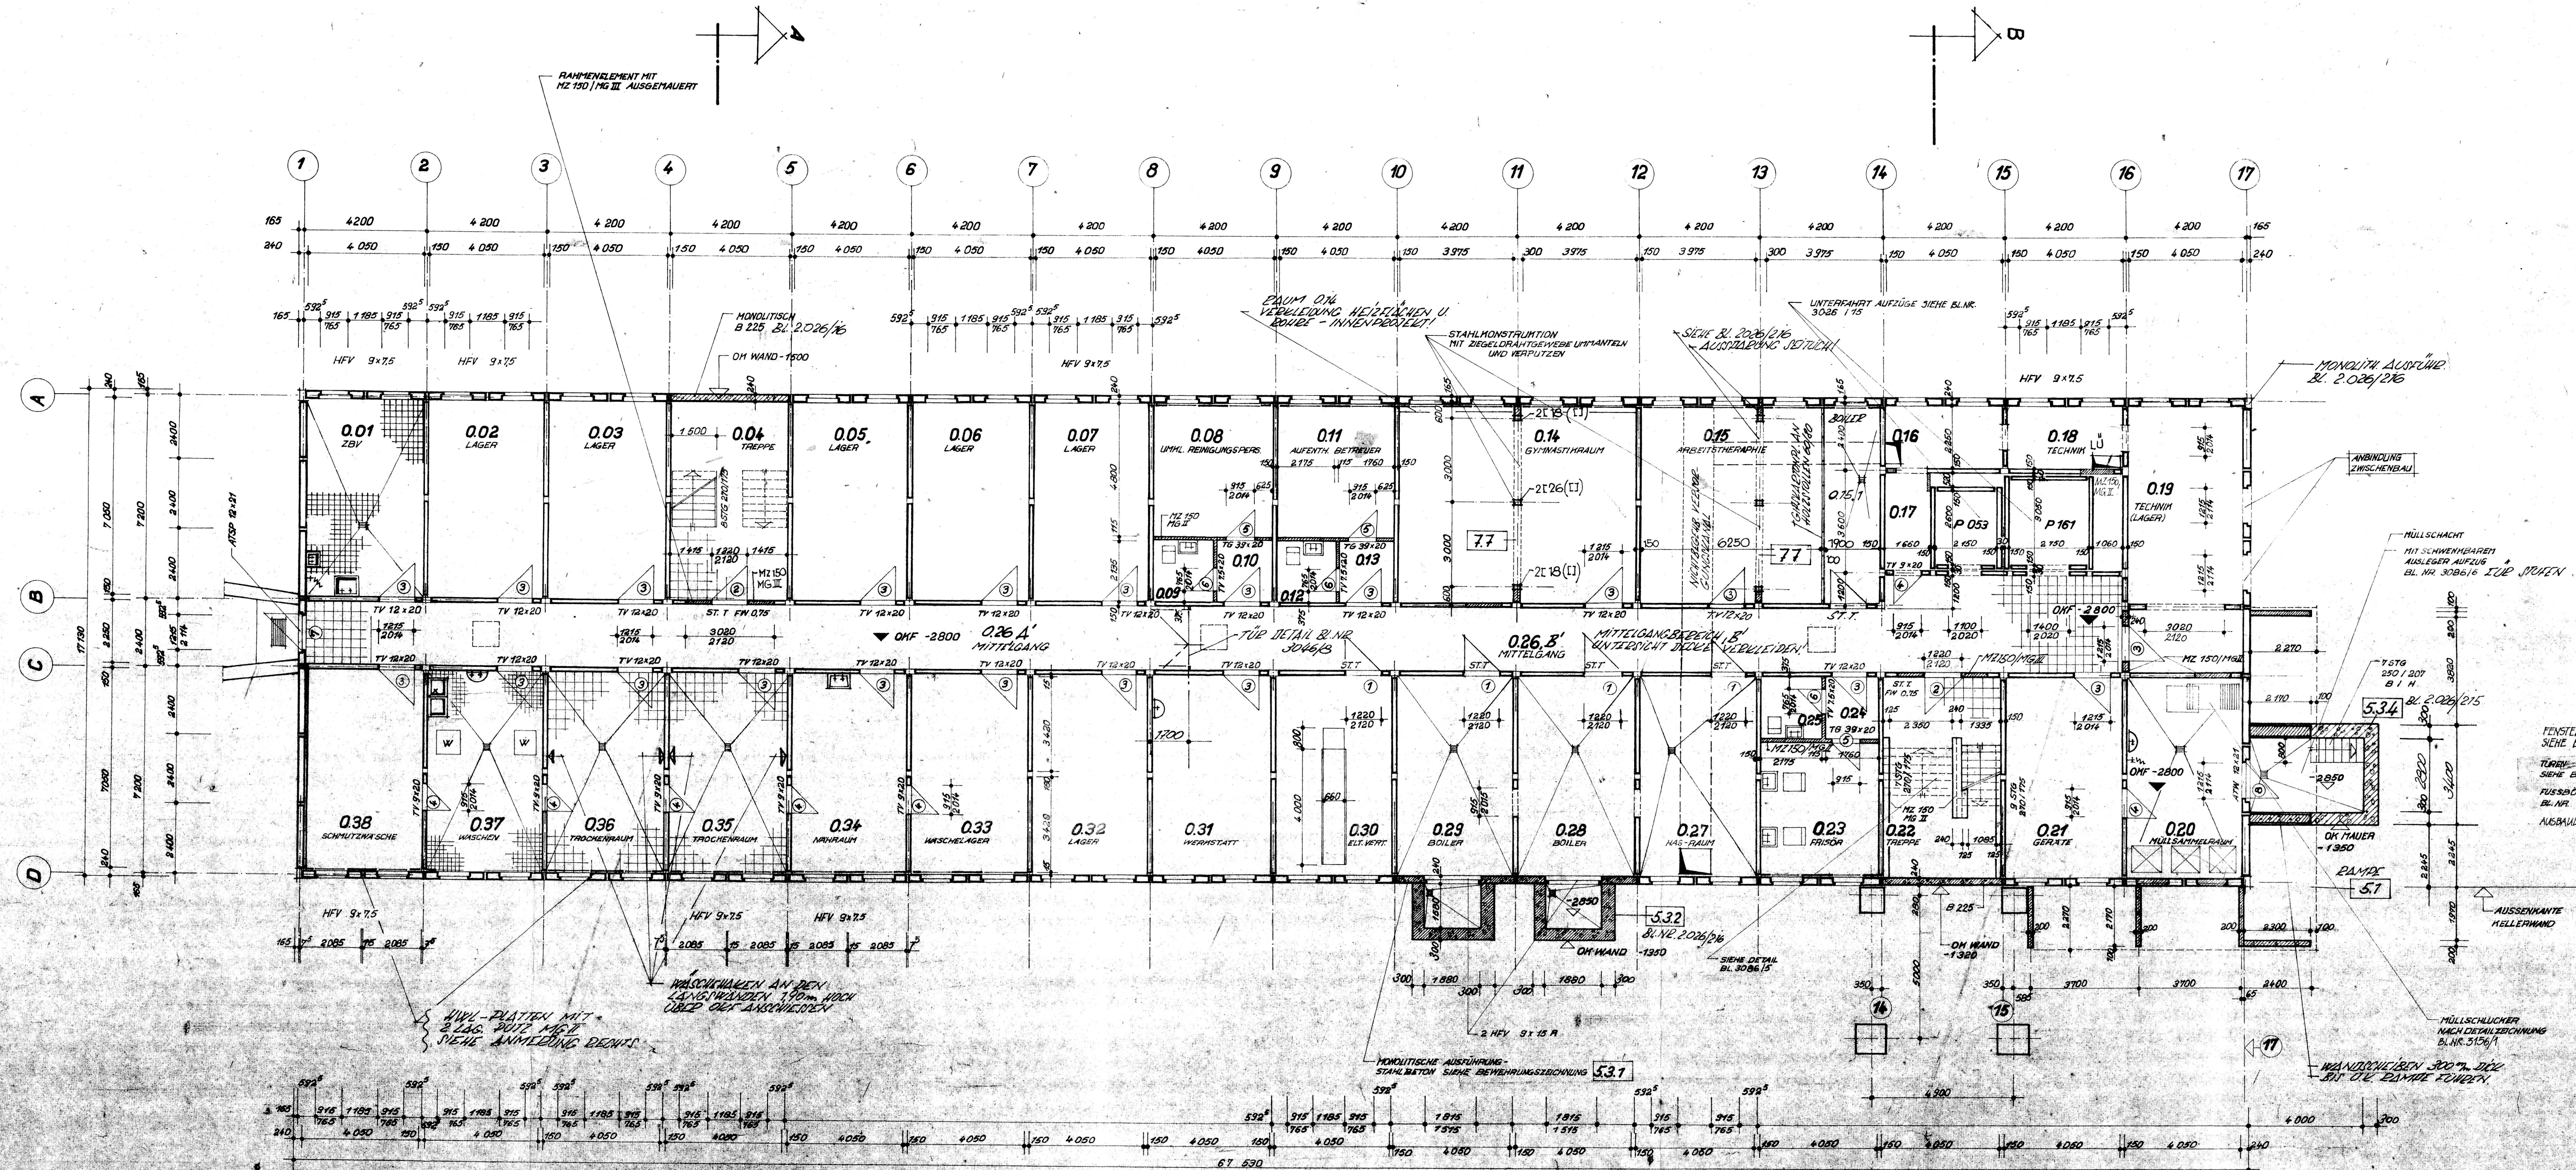


RAUM-NR.	ANZAHL	BEZEICHNUNG	FLÄCHE m²	UMFANG m	FLÄCHENBEHANDLUNG WANDE DECKEN FUSSB. - DICKE	HINWEISE
0.01	1	ZBV	28,55	28,20	W2/W2	IX 85
0.02	1	LAGER	28,55	28,20	W2	IX 85
0.03	1	LAGER	28,55	28,20	W2	IX 85
0.04	1	TREPPE	28,55	28,20	W2/W2	IX 85
0.05	1	LAGER	28,55	28,20	W2	IX 85
0.06	1	LAGER	28,55	28,20	W2	IX 85
0.07	1	LAGER	28,55	28,20	W2	IX 85
0.08	1	UMKL. REINIGUNGSRAUM	12,44	28,20	W2/W2	IX 85
0.09	1	WC	4,64	8,62	W2/W2	IX 85
0.10	1	STICHFLUR	3,75	7,79	W2/W2	IX 85
0.11	1	AUFENTH. BETREUER	19,44	17,70	W2	IX 85
0.12	1	WC	4,64	8,62	W2/W2	IX 85
0.13	1	STICHFLUR	3,75	7,79	W2/W2	IX 85
0.14	1	GYMNASIUM	55,01	32,70	W2/W2	IX 85
0.15	1	ARBEITSTHERAPIE	44,00	26,60	W2/W2	IX 85
0.16	1	NEBENRAUM	9,11	12,60	W2	IX 85
0.17	1	NEBENRAUM	5,73	10,20	W2	IX 85
0.18	1	TECHNIK	9,11	12,60	W2	IX 85
0.19	1	TECHNIK (LAGER)	31,66	34,80	W2	IX 85
0.20	1	MÜLLSAMMELRAUM	28,55	28,20	W2/W2	IX 85
0.21	1	GERÄTE	28,55	28,20	W2/W2	IX 85
0.22	1	TREPPE	28,55	28,20	W2/W2	IX 85
0.23	1	FRISOR	19,44	17,70	W2	IX 85
0.24	1	STICHFLUR	3,75	7,79	W2	IX 85
0.25	1	WC	4,64	8,62	W2/W2	IX 85
0.26	1	MITTELGANG A+B	151,43	132,75	*	IX 85
0.27	1	HAS-RAUM	28,55	28,20	W2	IX 85
0.28	1	BOILER	28,55	28,20	W2	IX 85
0.29	1	BOILER	28,55	28,20	W2	IX 85
0.30	1	ELT-VERT.	28,55	28,20	W2	IX 85
0.31	1	WERKSTATT	28,55	28,20	W2	IX 85
0.32	1	LAGER	28,55	28,20	W2	IX 85
0.33	1	WÄSCHELAGER	28,55	28,20	W2/W2	IX 85
0.34	1	NAHRUM	28,55	28,20	W2/W2	IX 85
0.35	1	TROCKENRAUM	28,55	28,20	W2	IX 85
0.36	1	TROCKENRAUM	28,55	28,20	W2	IX 85
0.37	1	WASCHEN	28,55	28,20	W2	IX 85
0.38	1	SCHMUTZWASCH	28,55	28,20	W2/W2	IX 85

* MITTELGANG A+B	W2/W2	IX	85
* 0.15.1	BOILER	13,40	13,90

* Änderung für FA - Herrn Allendorf
Raum 0.19 wird Verbindungsgang
siehe Bl. 3026/1.1

AUSSENKANTE DER DÄMME:
2.34, 2.35, 2.36,16.58,

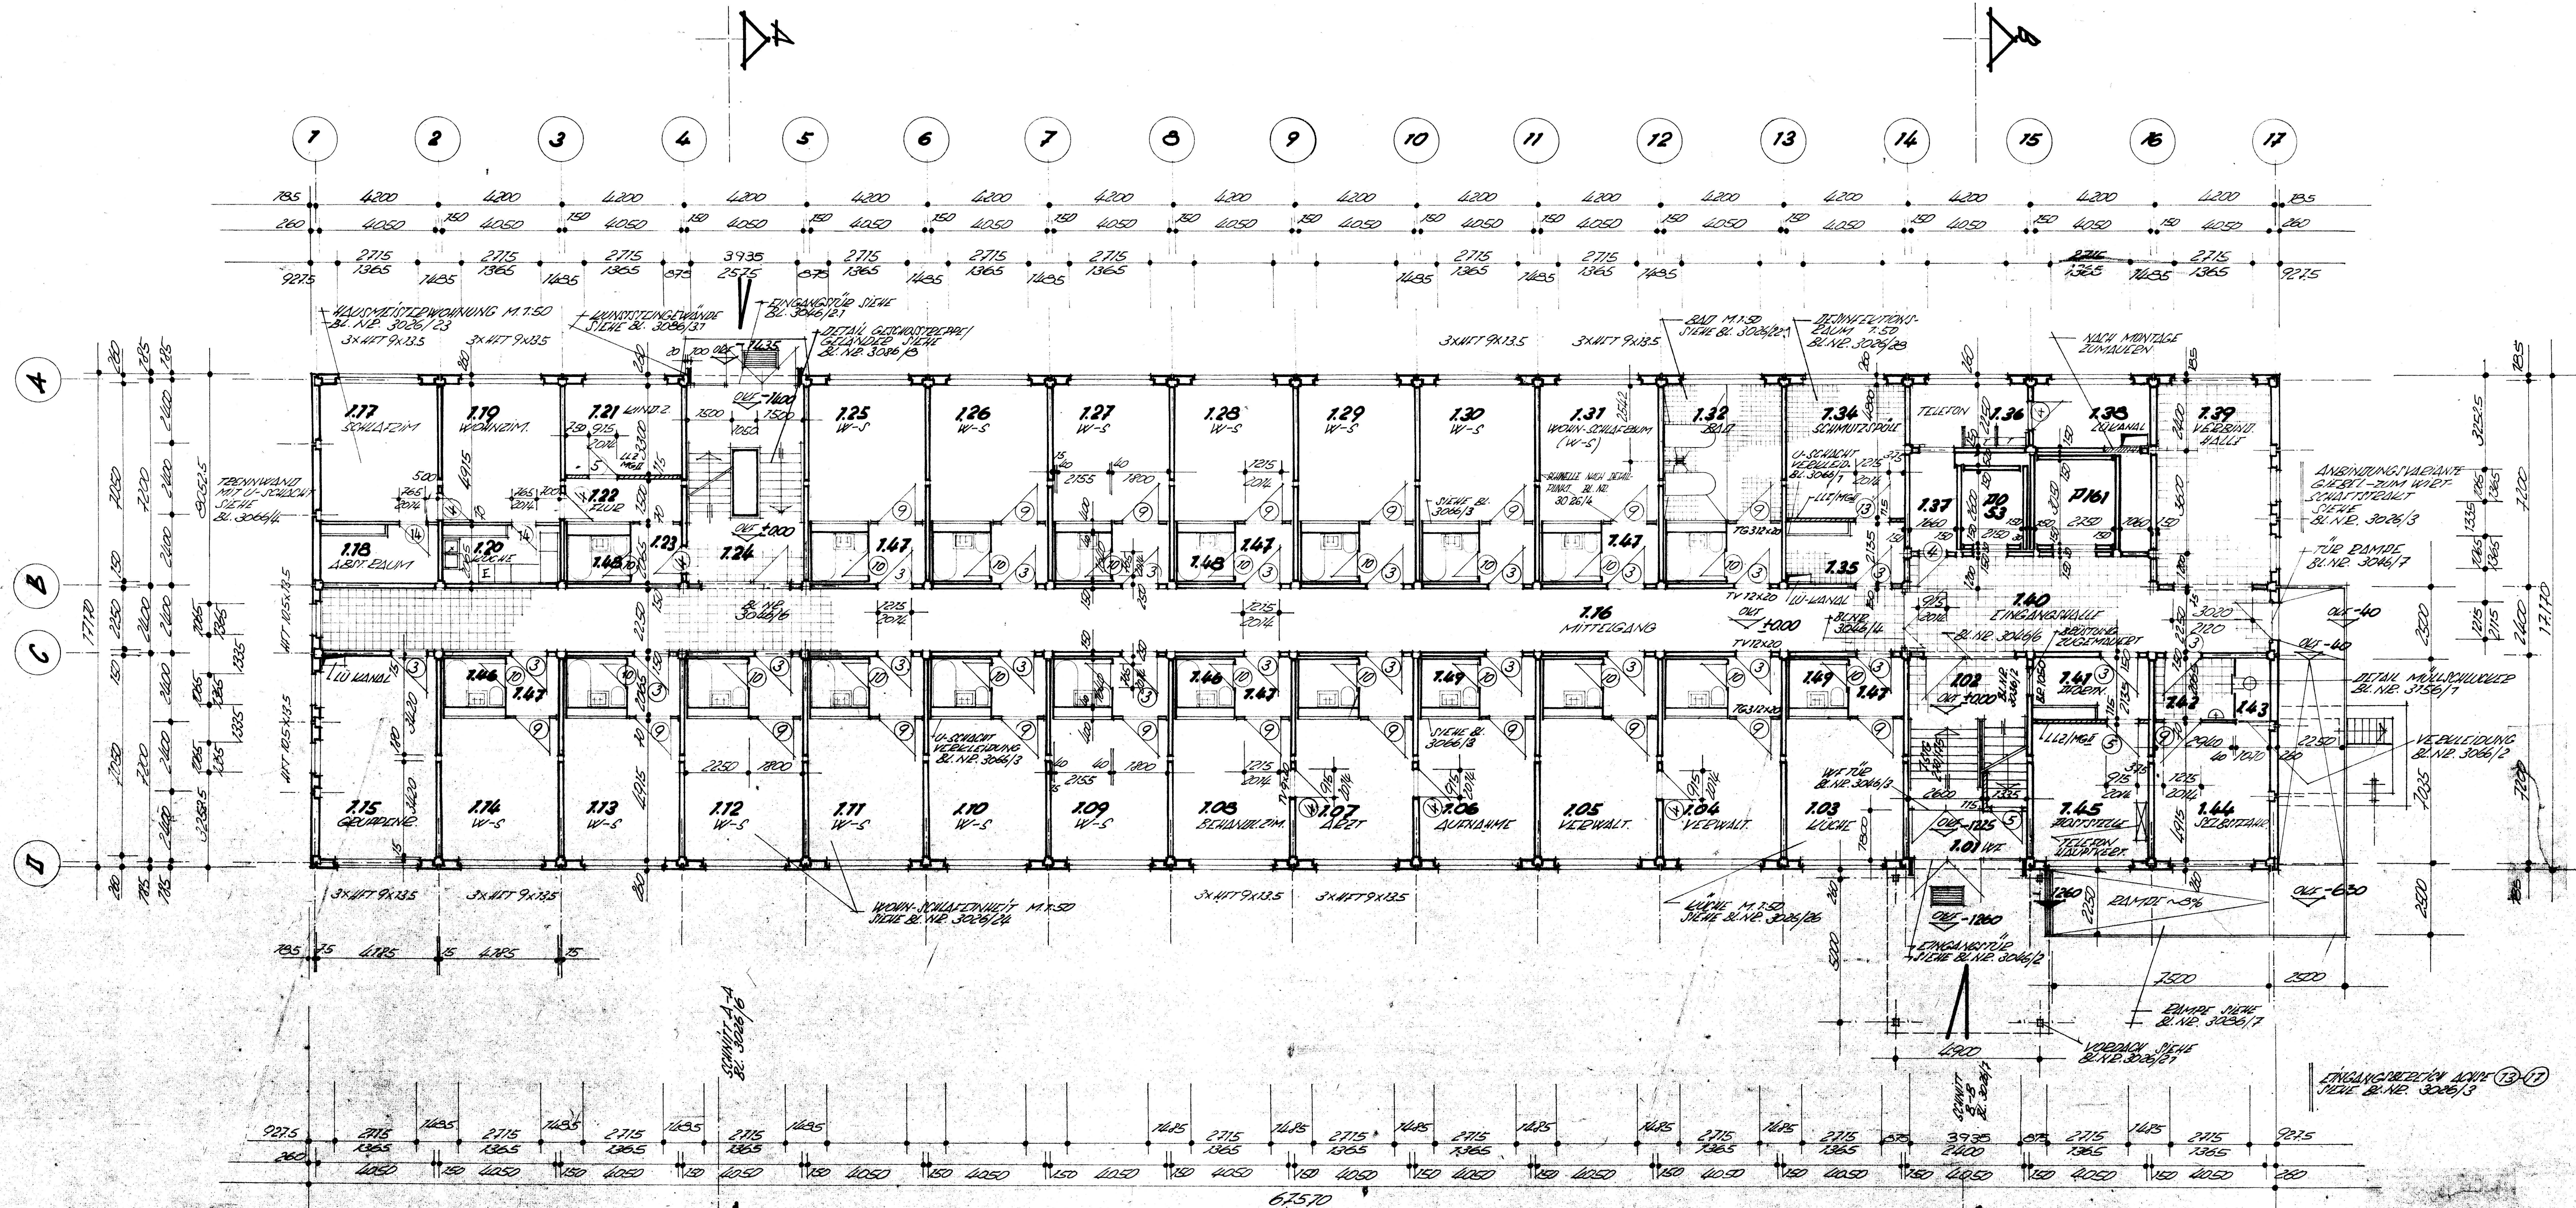

AUSBAULISTE										FÜHRUNGSBEZEICHNUNG				ANM.
Raum Nr.	Anzahl	Bezeichnung	F.m ²	U.m	Wand	Decke	Fußboden	Tür	WZ					
* Änderung von FA Albersdorf
1.39 Gruppenraum analog Raum 1.15


Türen siehe B.Nr. 3026/1
ALLE TÜRGEN OHNE SCHWELLET
FENSTER NEHT B.Nr. 3026/4
FÜHRUNGSDETAILS B.Nr. 3026/7
AUSBAULISTE - ERGÄNZERUNG B.Nr. 3136/3

ZUR BEACHTUNG:
IN BEZUG AUF TÜR 9 SIND
IN ALLEN WOHN-SCHLAFRÄUMEN
UND IN FREIZEIT DER TÜR 4 UND
RAUM 123 SCHRÄNKEN NACH
DETAILPLAN B.Nr. 3026/4
AUSZUBAUEN!
(LÄRMISOLIERUNG UND 1+2 OBERBÜCHEN)

GEANDERT B.Nr. 26.02.1975

VEB (D) WBK SUHL - PROJEKTIERUNG			
OBJEKT		PROJEKT-NR.	
FEIERABENDHEIM MIT PFLEGESTATION -SUHL-		P	
MAßSTAB		1:100	
AUSBAUGRUNDRISS - ERDGESCHOSS		510 / 1020	
DATUM		15.10.74	
ZEICHNER		3026/2	

GRUNDRISS ERDGESCHOSS

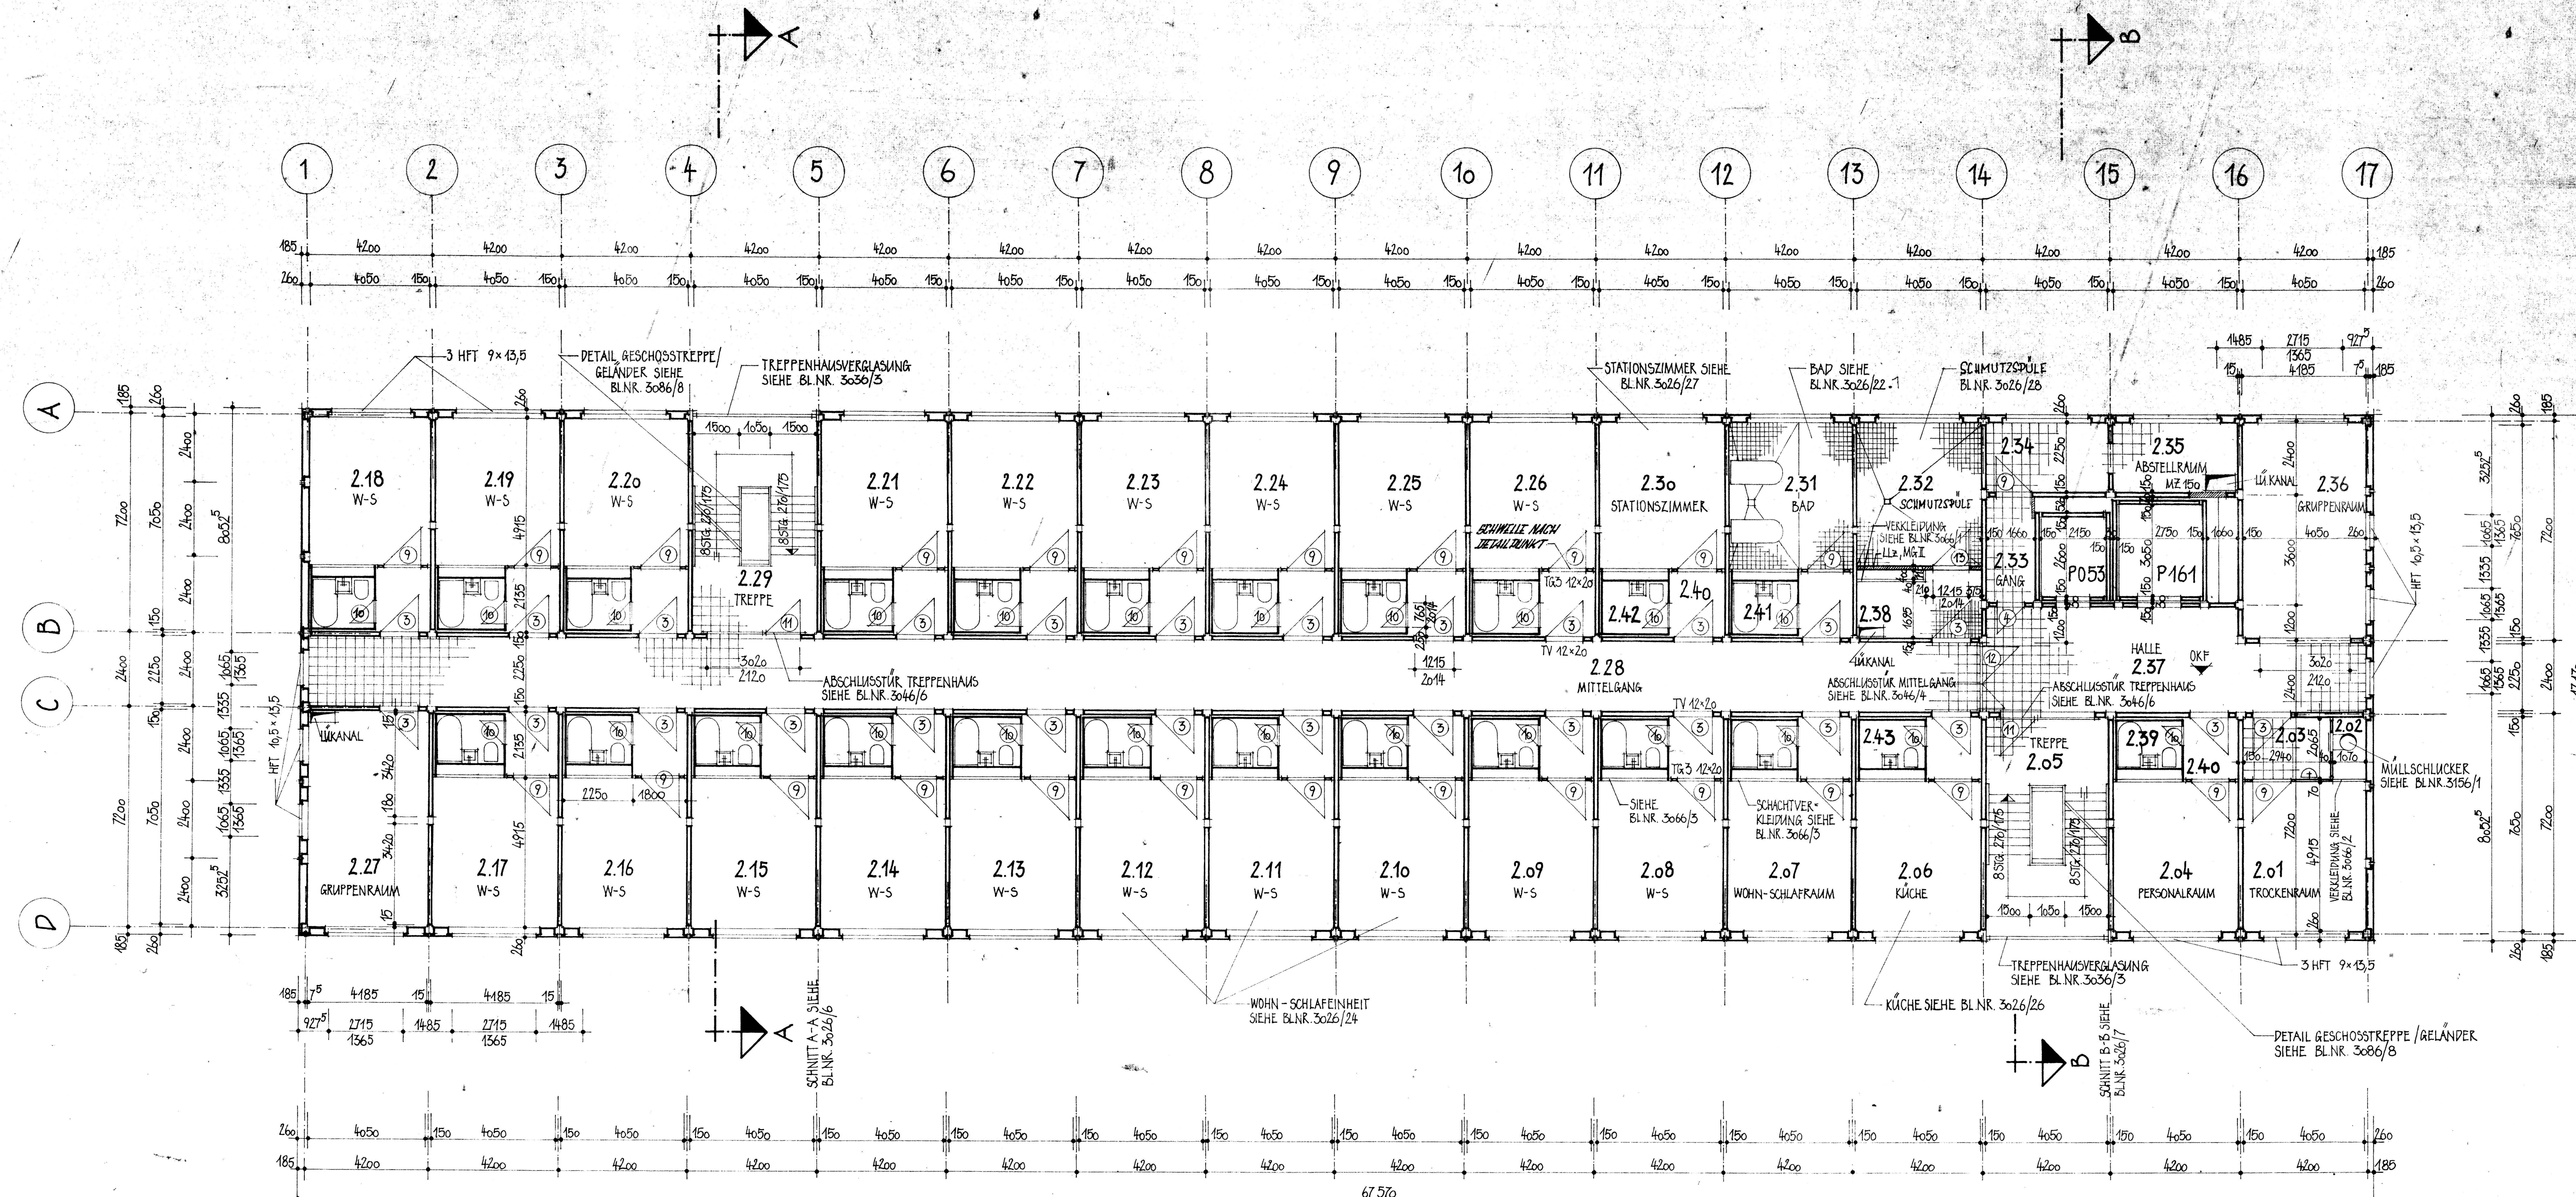

GRUNDRISS 1.u.2. OBERGESCHOSS

AUSBAULISTE									
RAUM-NR.	ANZAHL	BEZEICHNUNG	FLÄCHE m²	UMFANG m	FLÄCHENBEHANDLUNG WÄNDE DECKEN FUSSEN	DICKE	HINWEISE		
2.01	1	TROCKENRAUM	17,11	11,93	W 1/2	22	I	55	
2.02	1	MÜLLSCHLÜCKER			W 1/2	22	I	55	
2.03	1	VORRAUM	6,07	10,01	W 1/2	22	I	55	
2.04	1	PERSONALRAUM	17,11	11,93	W 1/2	22	I	55	
2.05	1	TREPPENHAUS	28,55	22,20	W 1/2	22	I, II	55, 55	MIT TREPPE
2.06	1	KÜCHE	19,91	17,93	W 1/2	22	I	55	
2.07-2.26	20	WOHN-SCHLAFRAUM	18,94	17,93	W 1/2	22	I	55	
2.27	1	GRUPPENRAUM	28,55	22,20	W 1/2	22	I	55	
2.28	1	MITTELGANG	12,80	11,50	W 1/2	22	I	55	
2.29	1	TREPPENHAUS	28,55	22,20	W 1/2	22	I, II	55, 55	MIT TREPPE
2.30	1	STATIONSZIMMER	19,91	17,93	W 1/2	22	I	55	
2.31	1	BAD	19,91	17,93	W 1/2	22	I	55	
2.32	1	SCHMUTZSPÜLE	19,91	17,93	W 1/2	22	I	55	
2.33	1	GANG	5,73	10,22	W 1/2	22	I	55	
2.34	1	ABSTELLRAUM	9,11	12,60	W 1/2	22	I	55	
2.35	1	ABSTELLRAUM	9,11	12,60	W 1/2	22	I	55	
2.36	1	GRUPPENRAUM	28,55	22,20	W 1/2	22	I	55	
2.37	1	HALLE	57,91	51,90	W 1/2	22	I	55	
2.38	1	VORRAUM	7,75	12,57	W 1/2	22	I	55	
2.39	12	BAUZELLE, RECHTS, KOMPLETT	3,53	7,59	W 1/2	22	I	55	
2.40	24	STICHPUNKT	3,53	7,59	W 1/2	22	I	55	
2.41	10	BAUZ. LINKS, KOMPLETT	3,53	7,59	W 1/2	22	I	55	
2.42	1	BAUZ. LINKS, o. WANNE	3,53	7,59	W 1/2	22	I	55	
2.43	1	BAUZ. RECHTS, o. WANNE	3,53	7,59	W 1/2	22	I	55	

* Änderung f. FA Alldorf
Raum 2.04 - Personalraum wird
Wohn- u. Schlafraum analog
Räume 2.07 - 2.26

ZUR BEACHTUNG:
IN DERZU ZIEH TÜR 2.01 IST IN
SAMTLEIN WOHNSCHLAFRAUM
EINE SCHWELLE (SIEHE DETAILPUNKT)
AUSGEFÜHRT
(FÜßBODEN UND 1+2 OBERGESCHOSS)


OKF ERDGESCHOSS = +0,00
OKF 1.OBERGESCHOSS = +2800
OKF 2.OBERGESCHOSS = +5600

TÜREN SIEHE BLNR. 3046/1, ALLE TÜREN OHNE SCHWELLE

FENSTER SIEHE BLNR. 3036/1

FUSSBÖDEN SIEHE BLNR. 3096/1


AUSBAULISTE-ERLÄUTERUNG SIEHE BLNR. 3136/3

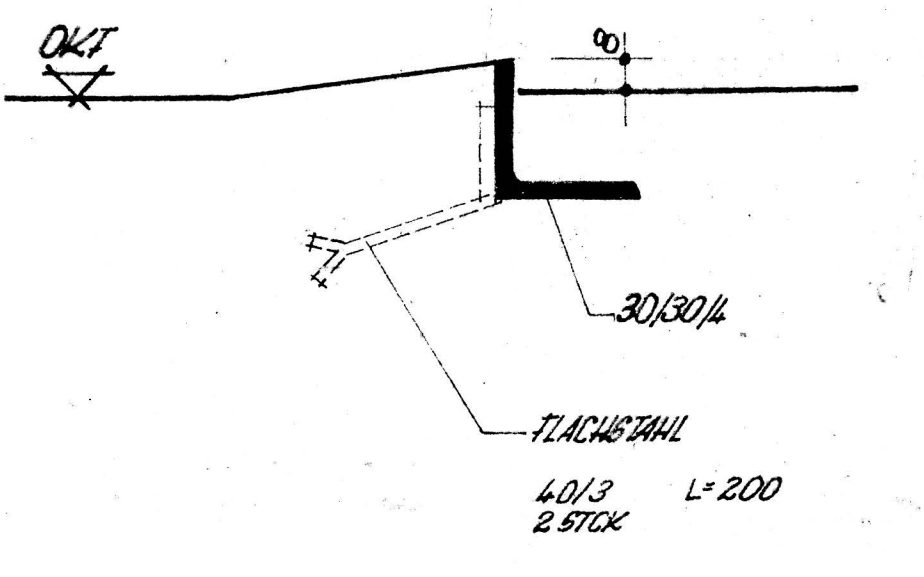

DETAILPUNKT SCHWELLE
ZWISCHEN STICHTUR UND WOHNSCHLAFRAUM

GEWÄRT. SUHL, DEN 26.02.1995

FEIERABENDHEIM MIT PFLEGESTATION -SUHL-	
P	
AUSBAUGRUNDRISS 1+2. OBERGESCHOSS	
1:100	510/1.200
WÖLL	WÖLLERLING
15.10.74	3026/4

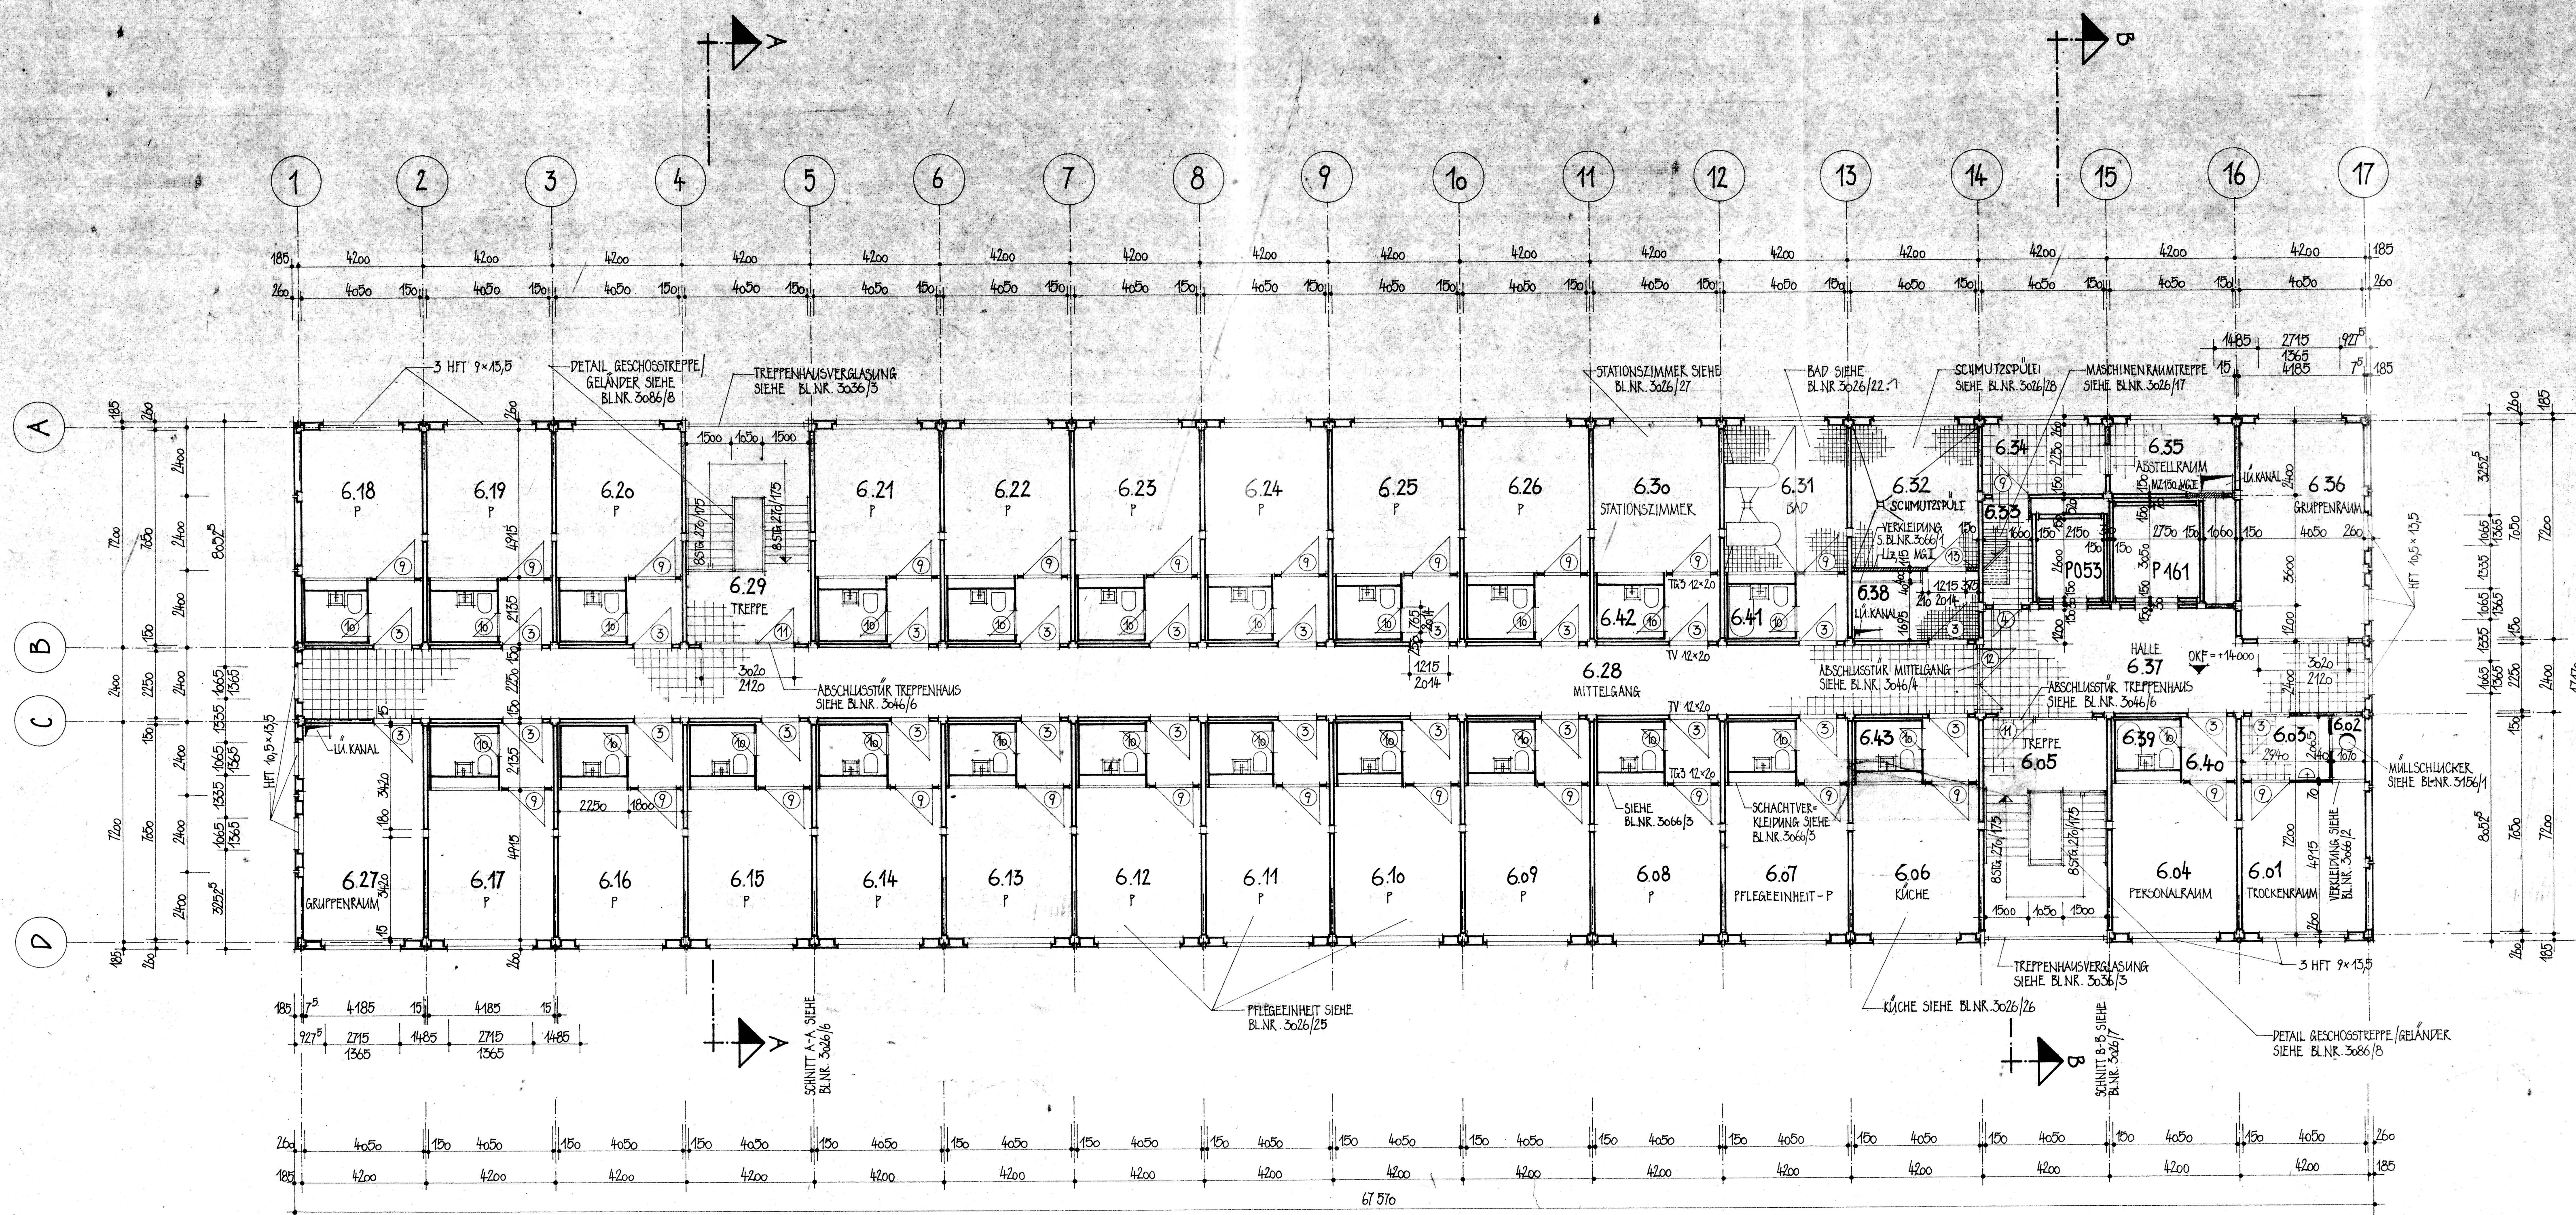

AUSBAULISTE									
RAUM-NR.	ANZAHL	BEZEICHNUNG	FLÄCHE m²	UMFANG m	FLÄCHENBEHANDLUNG WÄNDE	PECKEN	FLÜSSE	PICKE	HINWEISE
6.01	1	TROCKENRAUM	19,91	17,93	W 2/1	2/1	I	35	
6.02	1	MÜLLSCHLÜCKER							
6.03	1	VORRAUM	6,07	16,04	W 2/1	2/1	I	35	
6.04	1	PERSONALRAUM	19,91	17,93	W 2/1	2/1	I	35	
6.05	1	TREPPENHAUS	28,55	22,20	W 2/1	2/1	I	35	MIT TREPPE
6.06	1	KÜCHE	19,91	17,93	W 2/1	2/1	I	35	
6.07-6.26	20	PFLIEGEINHEIT	19,91	17,93	W 2/1	2/1	I	35	
6.27	1	GRUPPENRAUM	28,55	22,20	W 2/1	2/1	I	35	
6.28	1	MITTELGANG	12,20	15,76	W 2/1	2/1	I	35	
6.29	1	TREPPENHAUS	28,55	22,20	W 2/1	2/1	I	35	MIT TREPPE
6.30	1	STATIONSZIMMER	19,91	17,93	W 2/1	2/1	I	35	
6.31	1	BAD	19,91	17,93	W 2/1	2/1	I	35	
6.34	1	ABSTELLRAUM	9,11	12,60	W 2/1	2/1	I	35	
6.35	1	ABSTELLRAUM	9,11	12,60	W 2/1	2/1	I	35	
6.36	1	GRUPPENRAUM	28,55	22,20	W 2/1	2/1	I	35	
6.37	1	HALLE	57,91	54,90	W 2/1	2/1	I	35	
6.38	1	VORRAUM	7,75	12,57	W 2/1	2/1	I	35	
6.39	1	BADZ. RECHTS, KOMPLETT	3,05	7,75	W 2/1	2/1	I	35	
6.40	24	STICHKUR	3,05	7,75	W 2/1	2/1	I	35	
6.41	1	BADZ. LINKS, KOMPLETT	3,05	7,75	W 2/1	2/1	I	35	
6.42	10	BADZ. LINKS, 6. WÄNNE	3,05	7,75	W 2/1	2/1	I	35	
6.43	12	BADZ. RECHTS, 6. WÄNNE	3,05	7,75	W 2/1	2/1	I	35	

OKF ERDGESCHOSSFUSSBÖDEN = ± 0,00
OKF 5. OBERGESCHOSS = + 14,000

TÜREN SIEHE BL.NR. 3046/1, ALLE TÜREN OHNE SCHWELLE!

FENSTER SIEHE BL.NR. 3036/1

FUSSBÖDEN SIEHE BL.NR. 3096/1

AUSBAULISTE-ERLÄUTERUNG SIEHE BL.NR. 3136/3

5. OBERGESCHOSS-GRUNDRISS

VERBUNDWERK SUHL - PROJEKT

FEIERABENDHEIM MIT PFLIEGESTATION
- SUHL -

300 PL

BAUGRUNDRISS 5. OBERGESCHOSS

HÖLLER


HÖLLER

1:100


50/1200

16.10.24

3026/51

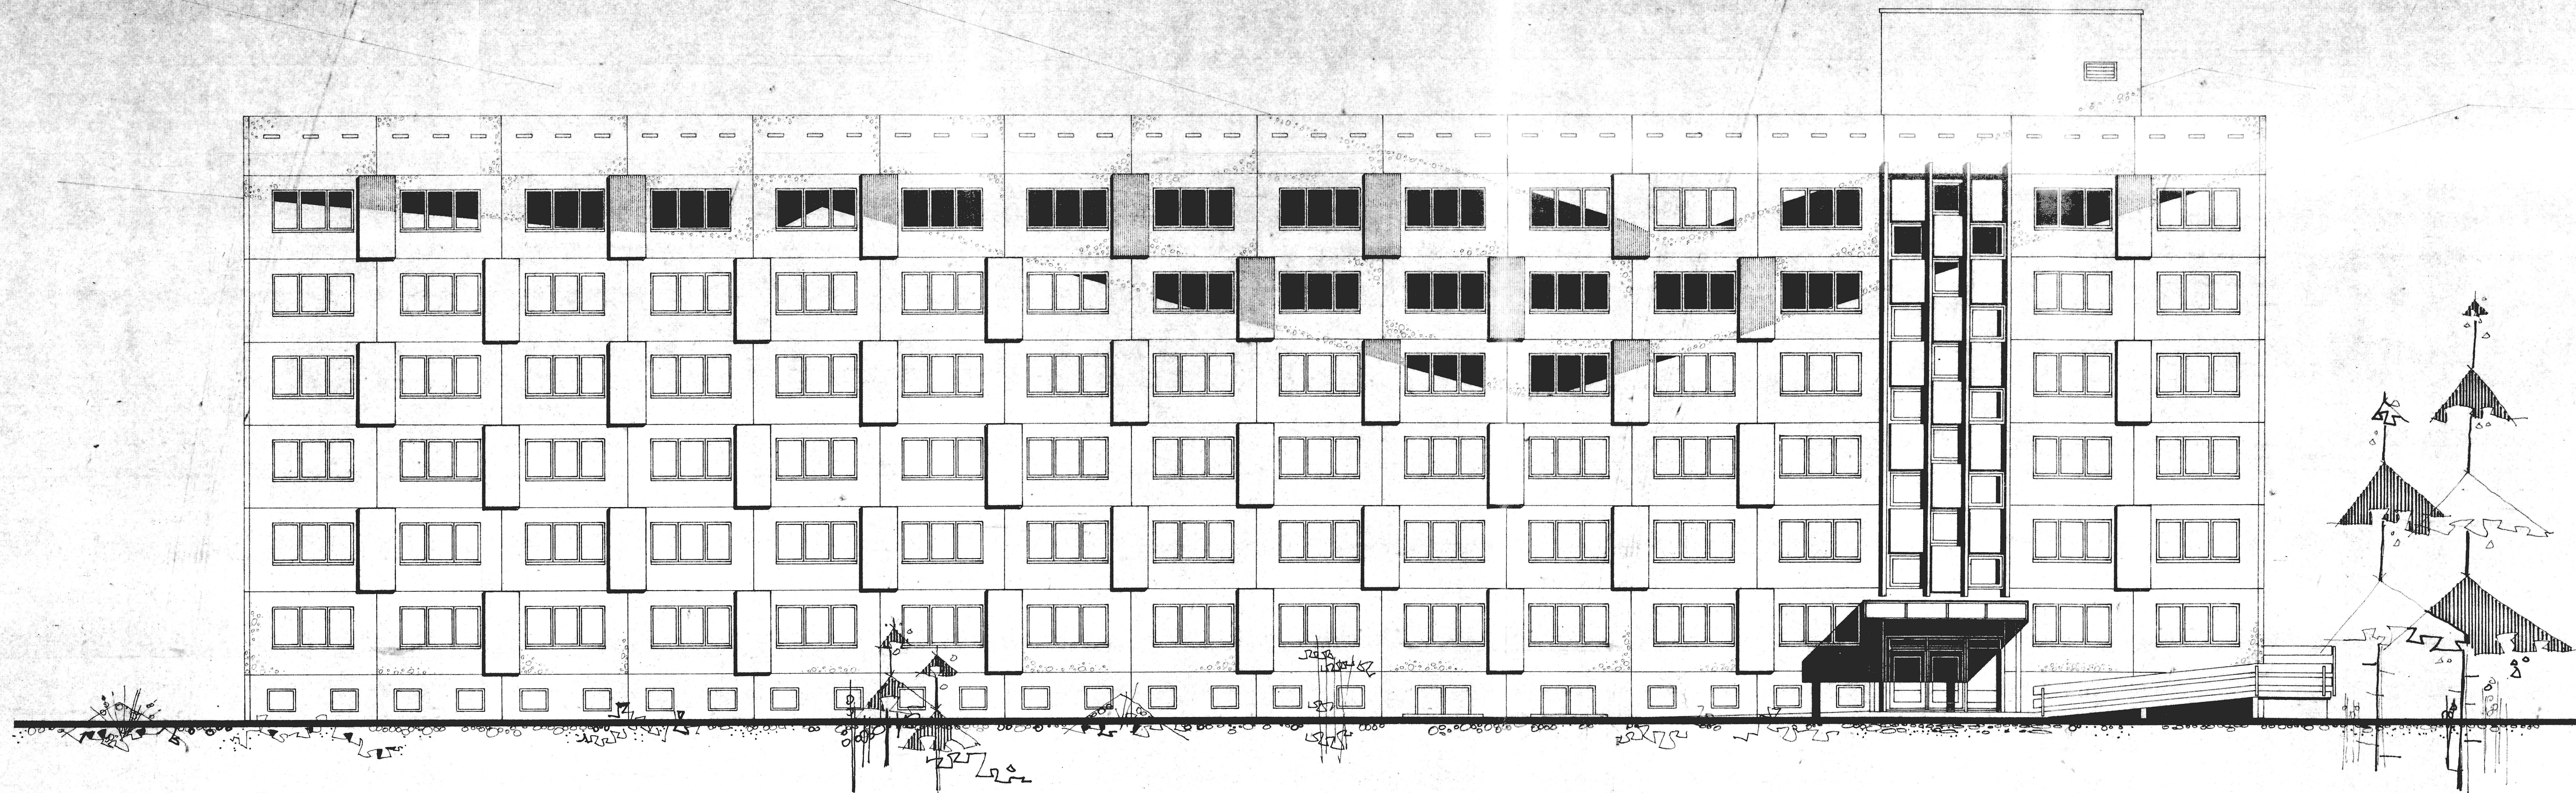


VEB (B) WBK SUHL - PROJEKTIERUNG									
OBJEKT		FEIERABENDHEIM MIT PFLEGESTATION		PHASE		P		ÄNDERUNGSVERMERK	
BEZEICHNUNG		WESTANSICHT		MASSSTAB		BLATTGRÖSSE		ARCHIV-NR.	
ZEICHNER		D. 04		1:100		111,5 X 45		3026/8	
DATUM		26.11.74		CH-PROJEKT		T W			

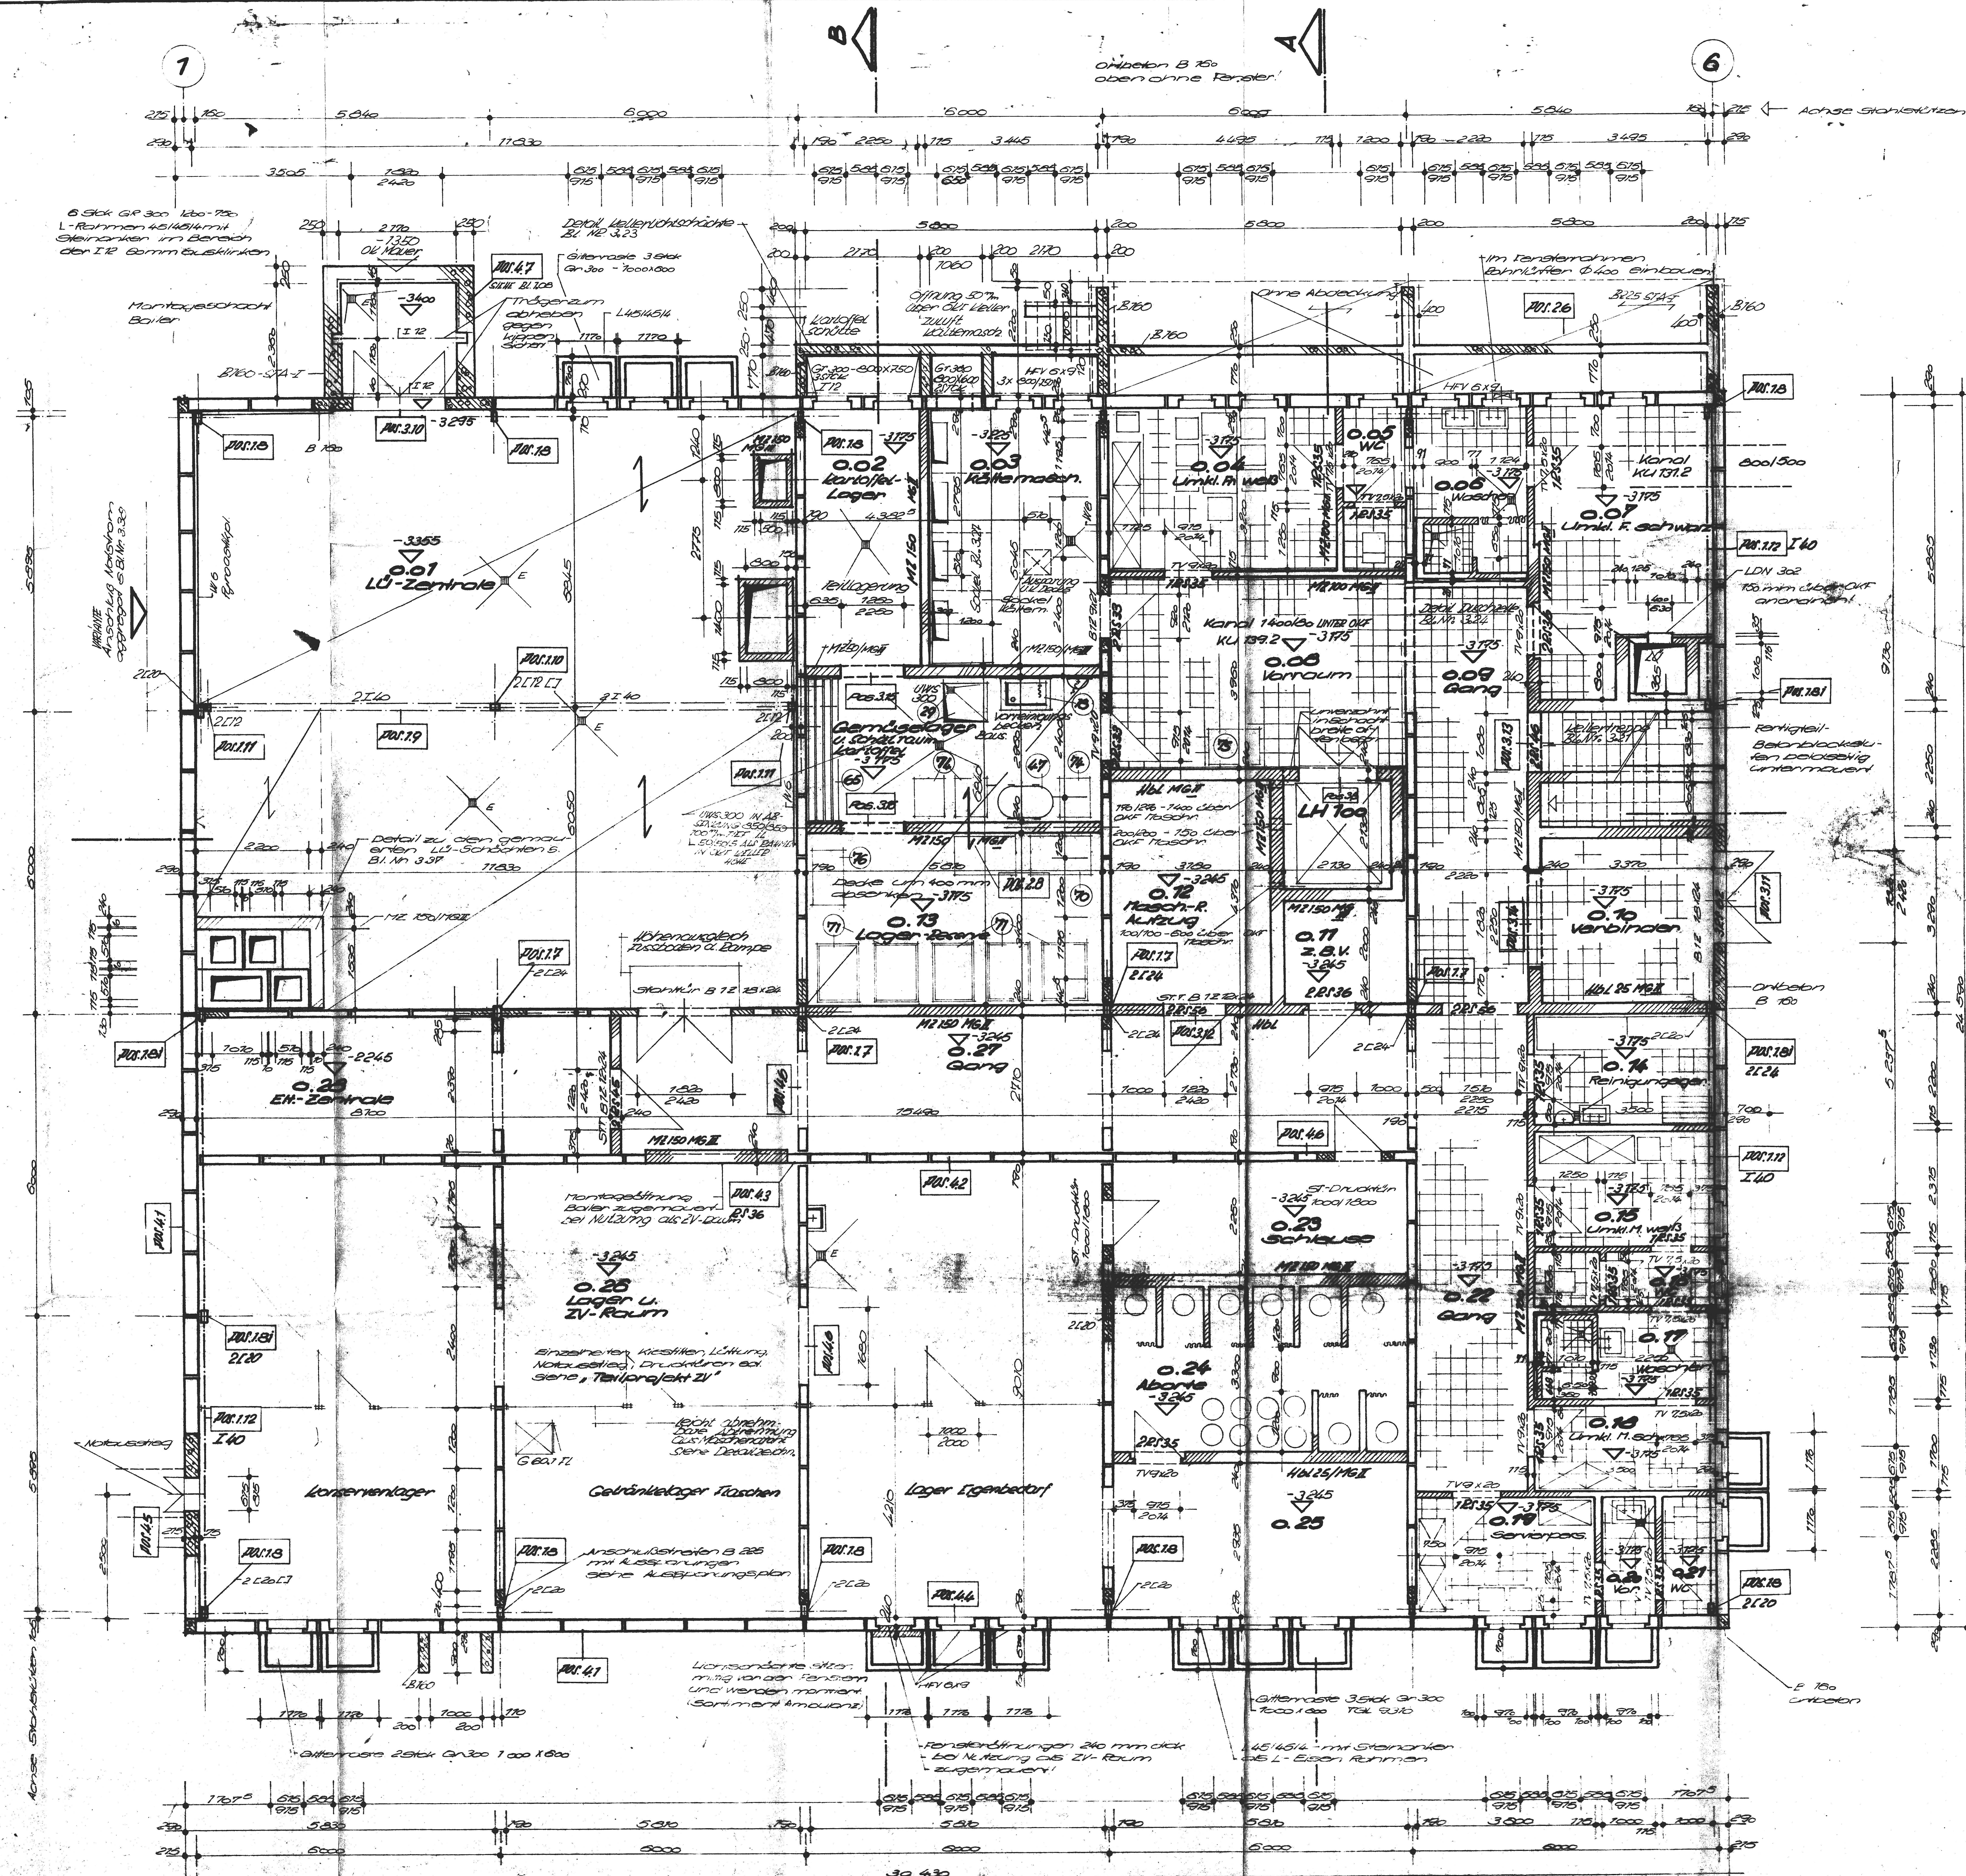



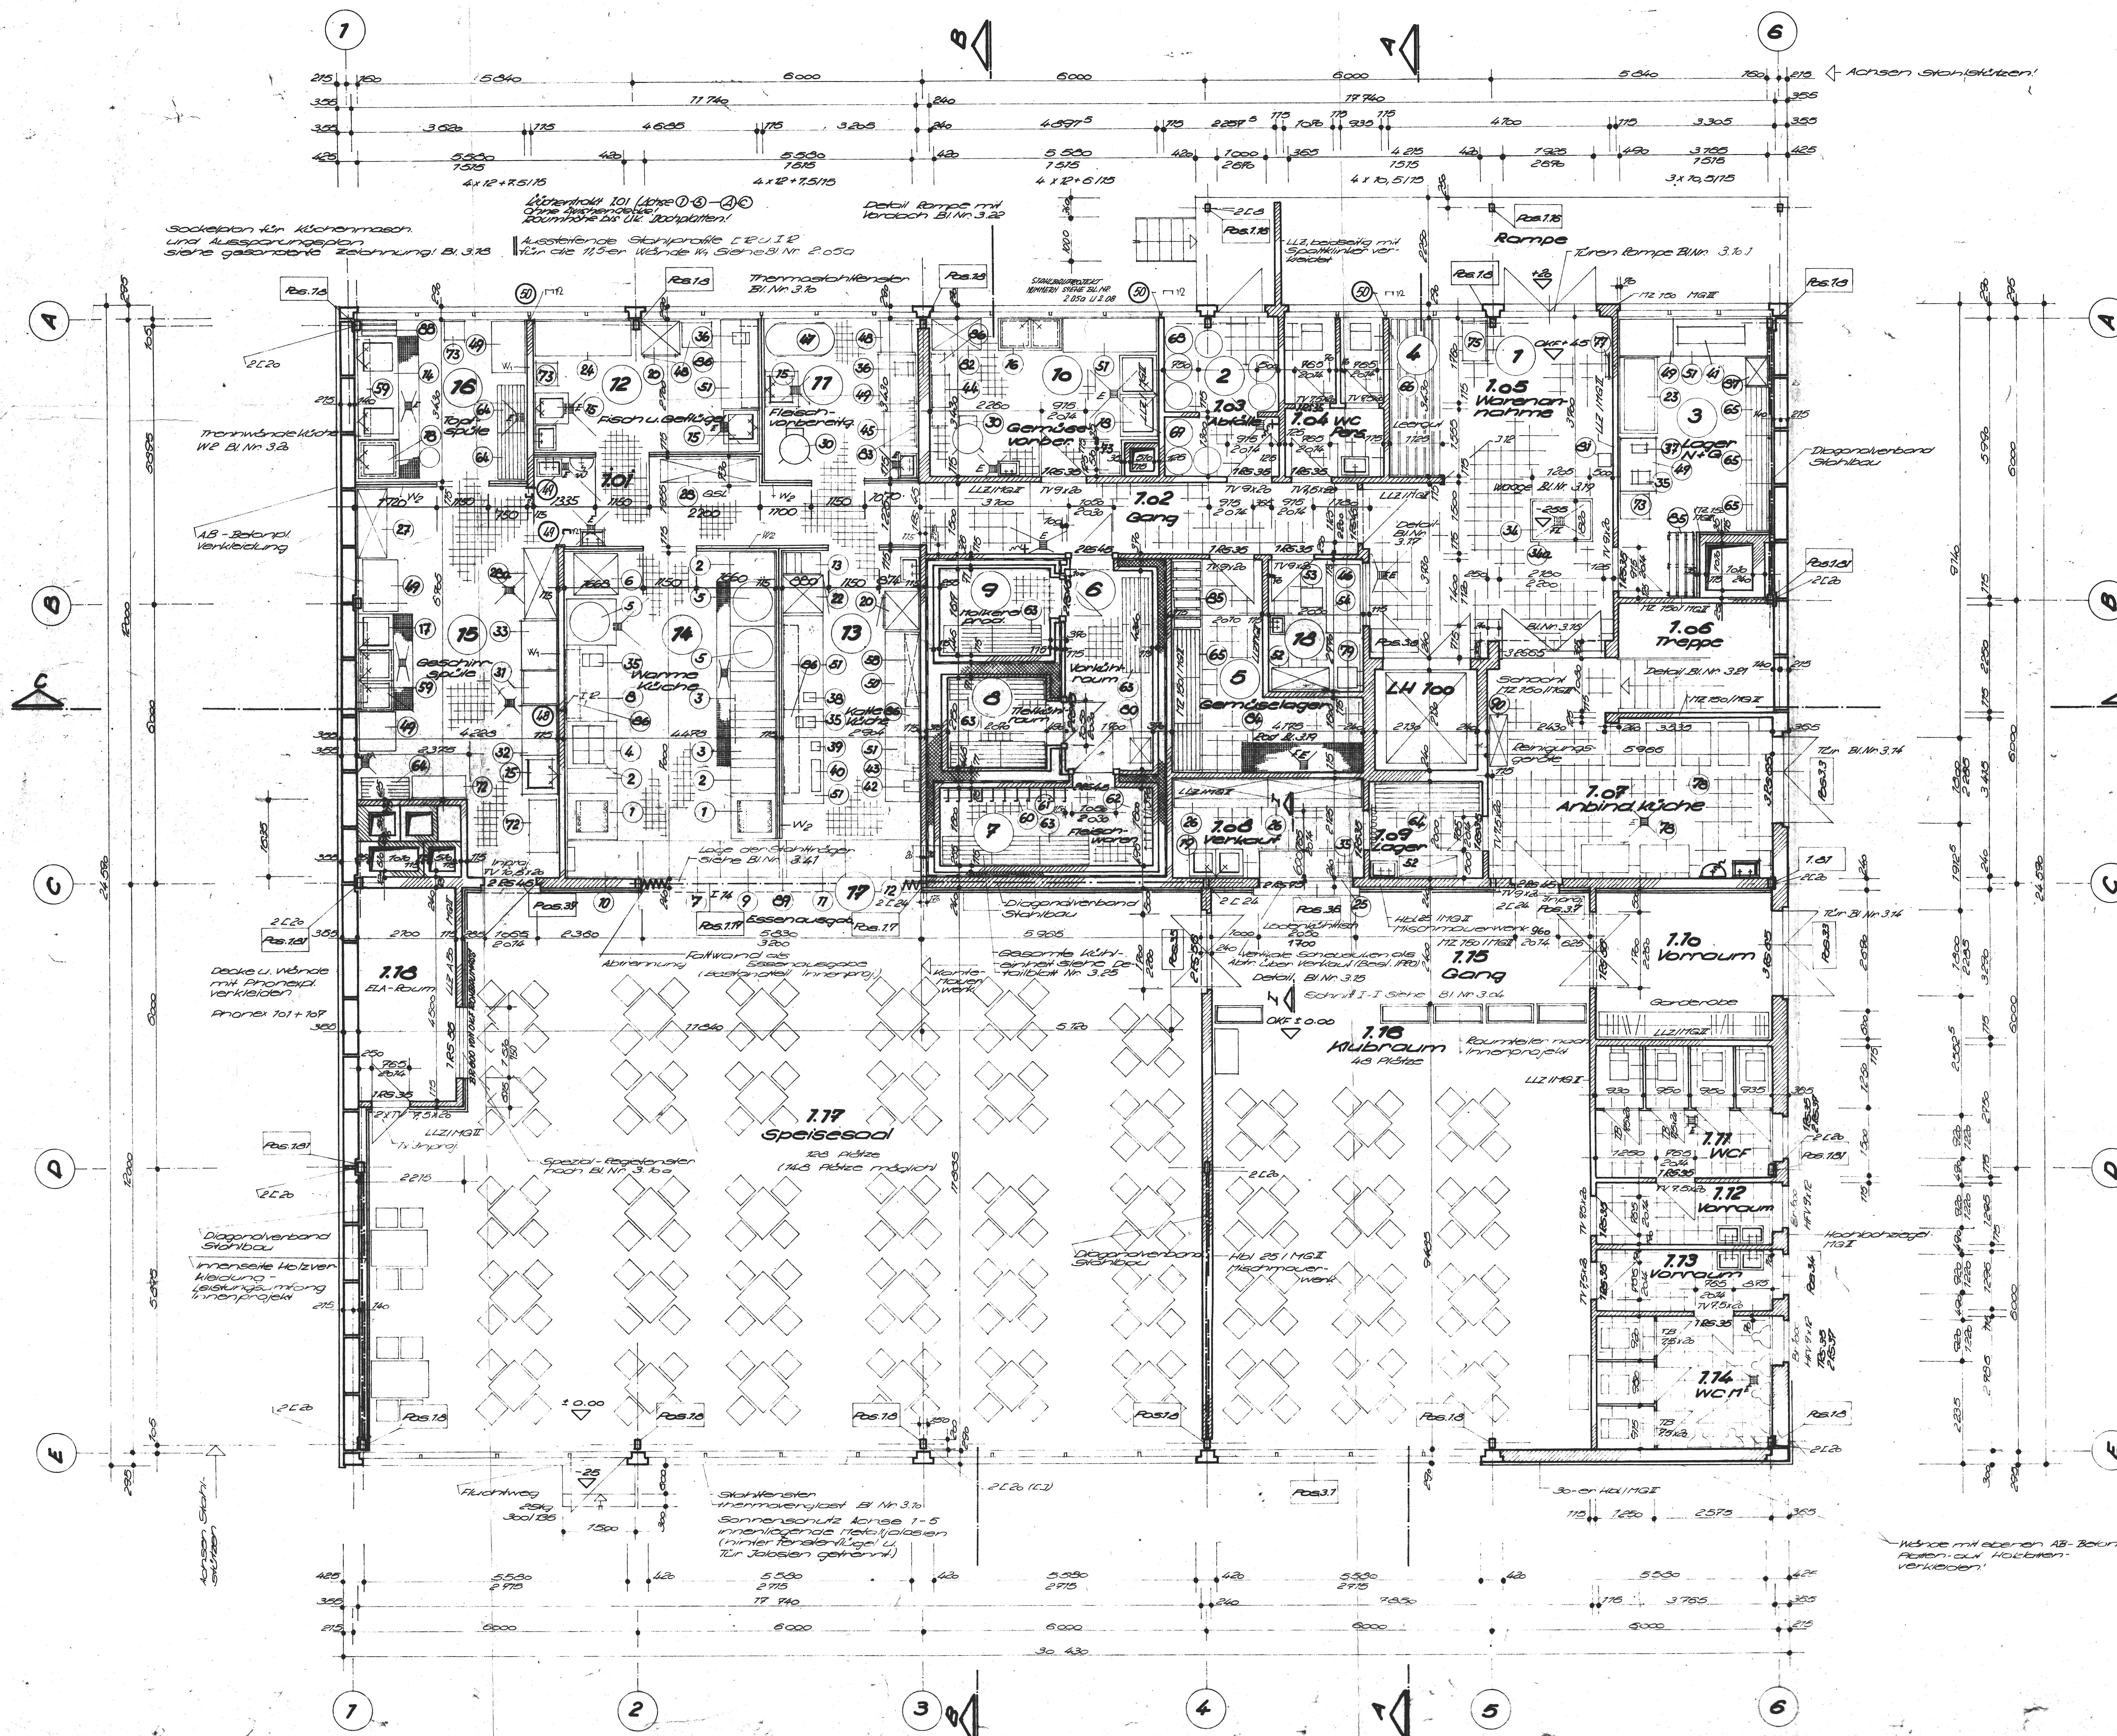

	6	Vorkühnraum	9,44	12,00					
	7	Kühnraum Fleischwaren	6,79	11,71					siehe An- gaben
	8	Tiefkühnraum	4,41	4,40					Decken- zeichnung
	9	Kühnraum Molkereiprod.	3,59	9,80					B.Nr. 325
	10	Gemüseabf.	15,00	15,00	Wohnen	D	Es	IV	Fliesenboden
1.02		Gang	13,78	21,37	Wohnen	4,16	Es	II	Fliesenboden
1.03	2	Abf.	9,60	11,37	Wohnen	D	Es	IV	Spaltklinkerb.
1.04		WC Personal	9,06	11,10	Wohnen	D	Es	IV	Fliesenboden
1.05	17-18	Warennahme	34,21	25,90	Wohnen	4,16	Es	II	Spaltklinkerb.
1.06		Treppe	9,55	11,22	Wohnen	4,16	-	-	
1.07		Anbindung Küche	23,49	21,23	Wohnen	4,16	Es	II	
1.08		Verkauf	5,57	12,00	Wohnen	2,16	Es	I	
1.09		Lager	4,95	5,75	Wohnen	2,16	Es	II	
1.10		Vorraum/Garderobe	12,87	14,71	Wohnen	4,16	Es	II	
1.11		WC Frauen	10,35	13,03	Wohnen	4,16	Es	II	Fliesenboden
1.12		Vorraum WCF	4,83	10,12	Wohnen	4,16	Es	II	-
1.13		Vorraum WCF	4,83	10,12	Wohnen	4,16	Es	II	
1.14		WC Männer	10,49	13,10	Wohnen	4,16	Es	II	
1.15		Gang	18,99	20,53	Wohnen	4,16	Es	I	Holzverkleidung
1.16		Kühnraum	13,49	34,40	Wohnen	4,16	Es	I	Raumteiler Anf.
1.17		Speisesaal	20,139	59,335	Wohnen	4,16	Es	I	et. Holzein- kleidung

Aufzug Innen 15 mm Wandputz
Richtmaß 2700/2700 i.d. mm

Legende:


- | | |
|---|------------------------------|
|  | Mauerwerk |
|  | Beton |
|  | archibeton |
|  | Betonfortkantung |
|  | Dämmanschicht |
|  | Rohrbohrung |
|  | Küchenauskleidung |
|  | gleite gesandete Auskleidung |
|  | Stahl |

Die 115-er Trennwände mit Ringanker B 760/64 A-I 403
...laufend bzw. zwischen den Ausleitungen


W₂ - Halbhohle Trennwände mit Glasungsteil
W₃ - Geschobene Trennwände

Wände mit ebenen AB-Beton-
Platten auf Holzbohlen-
verkleiden!



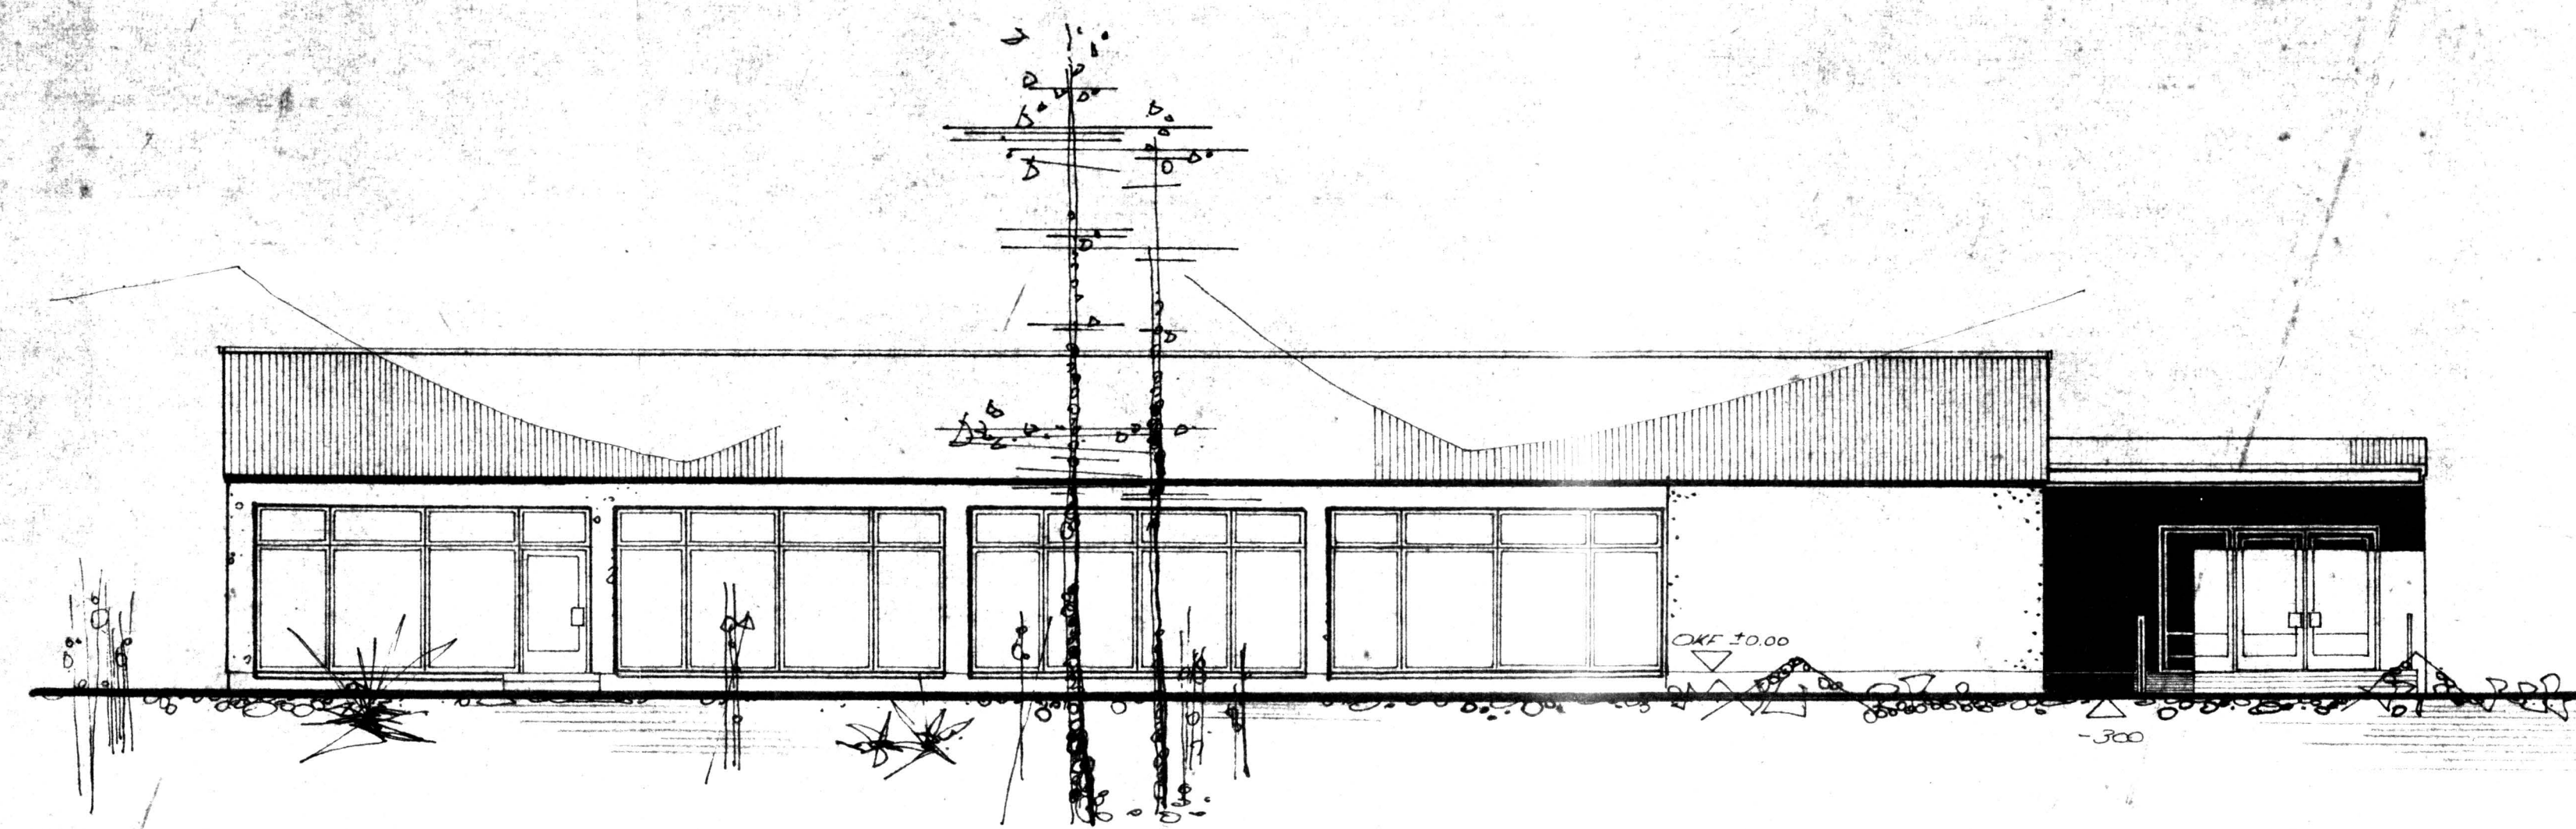


Süd - Ansicht

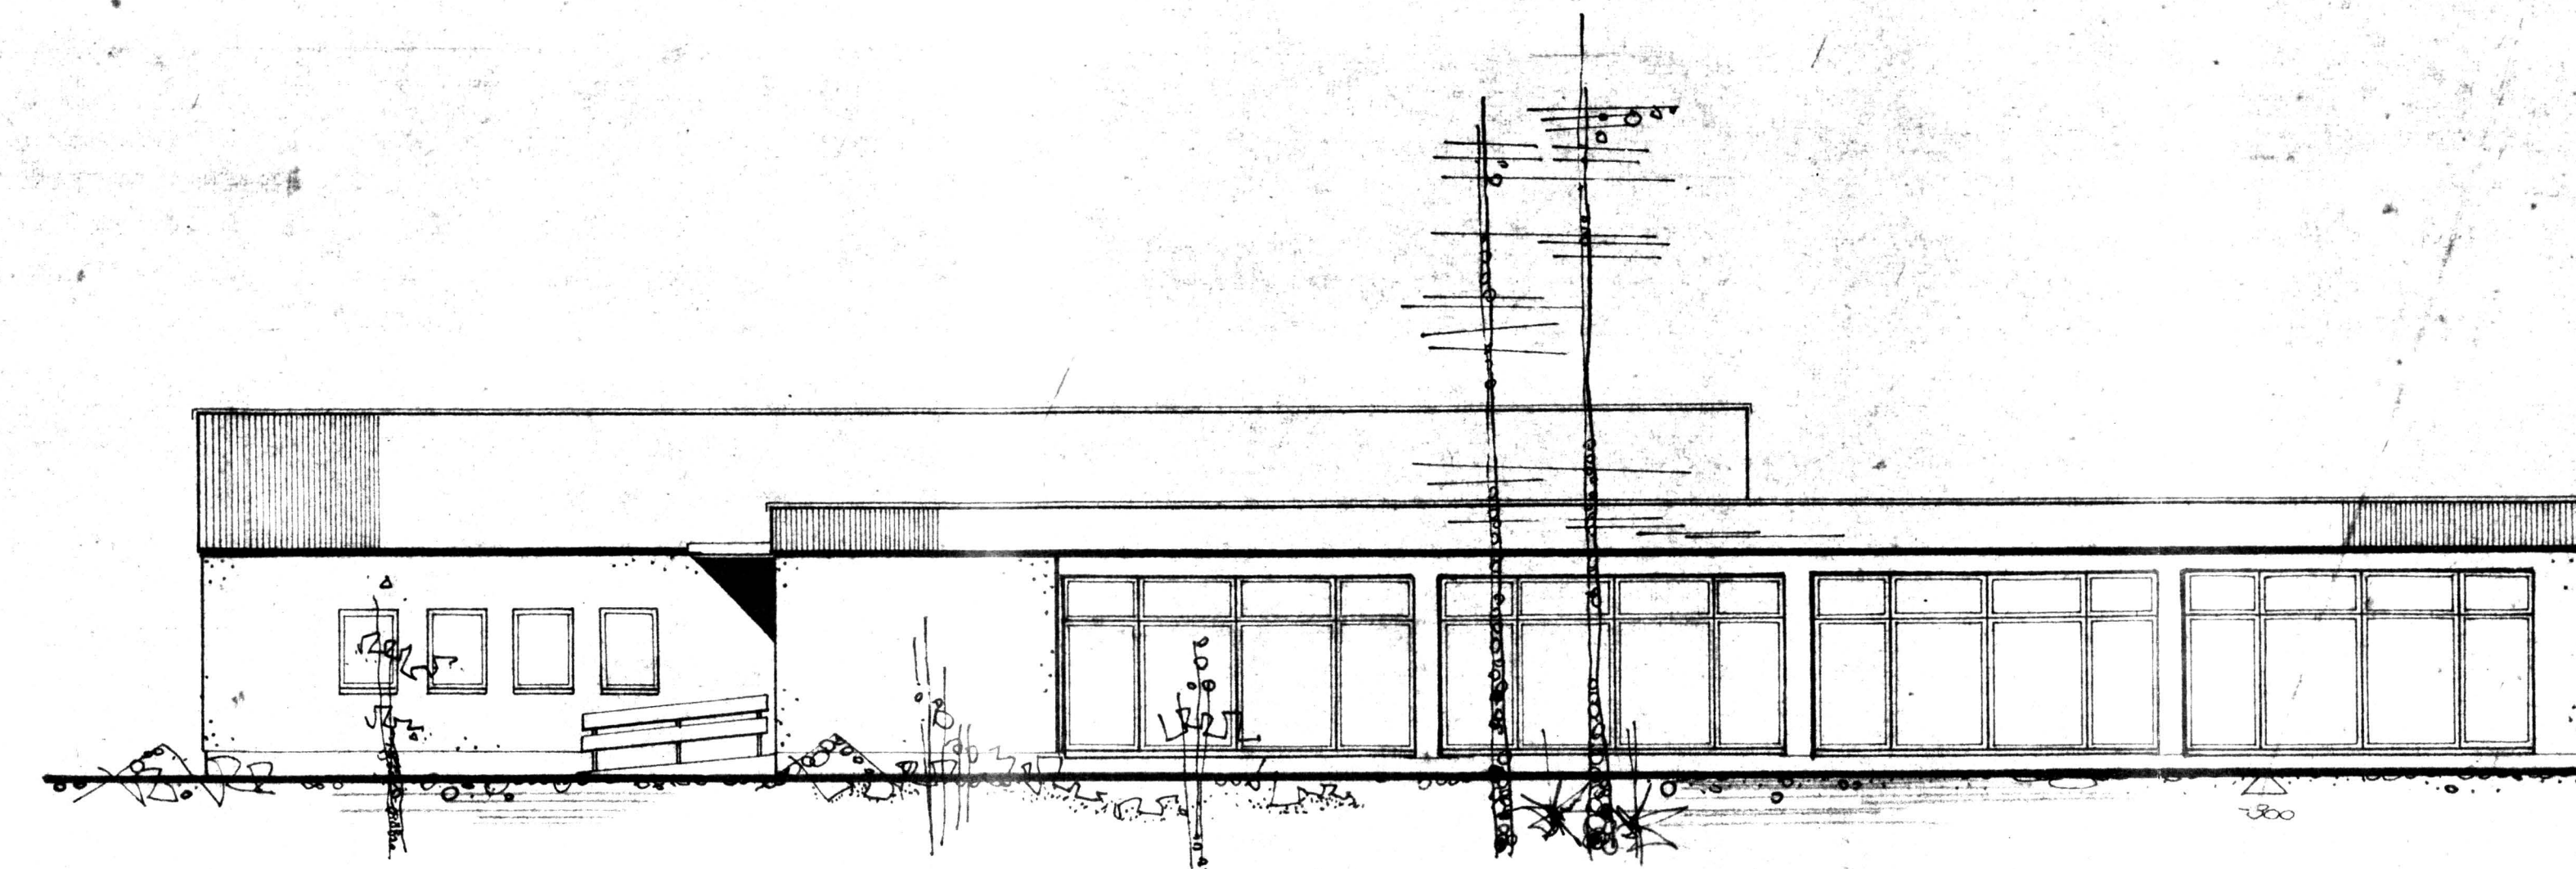


Ost - Ansicht

Anschluß
Beitrittsstiege

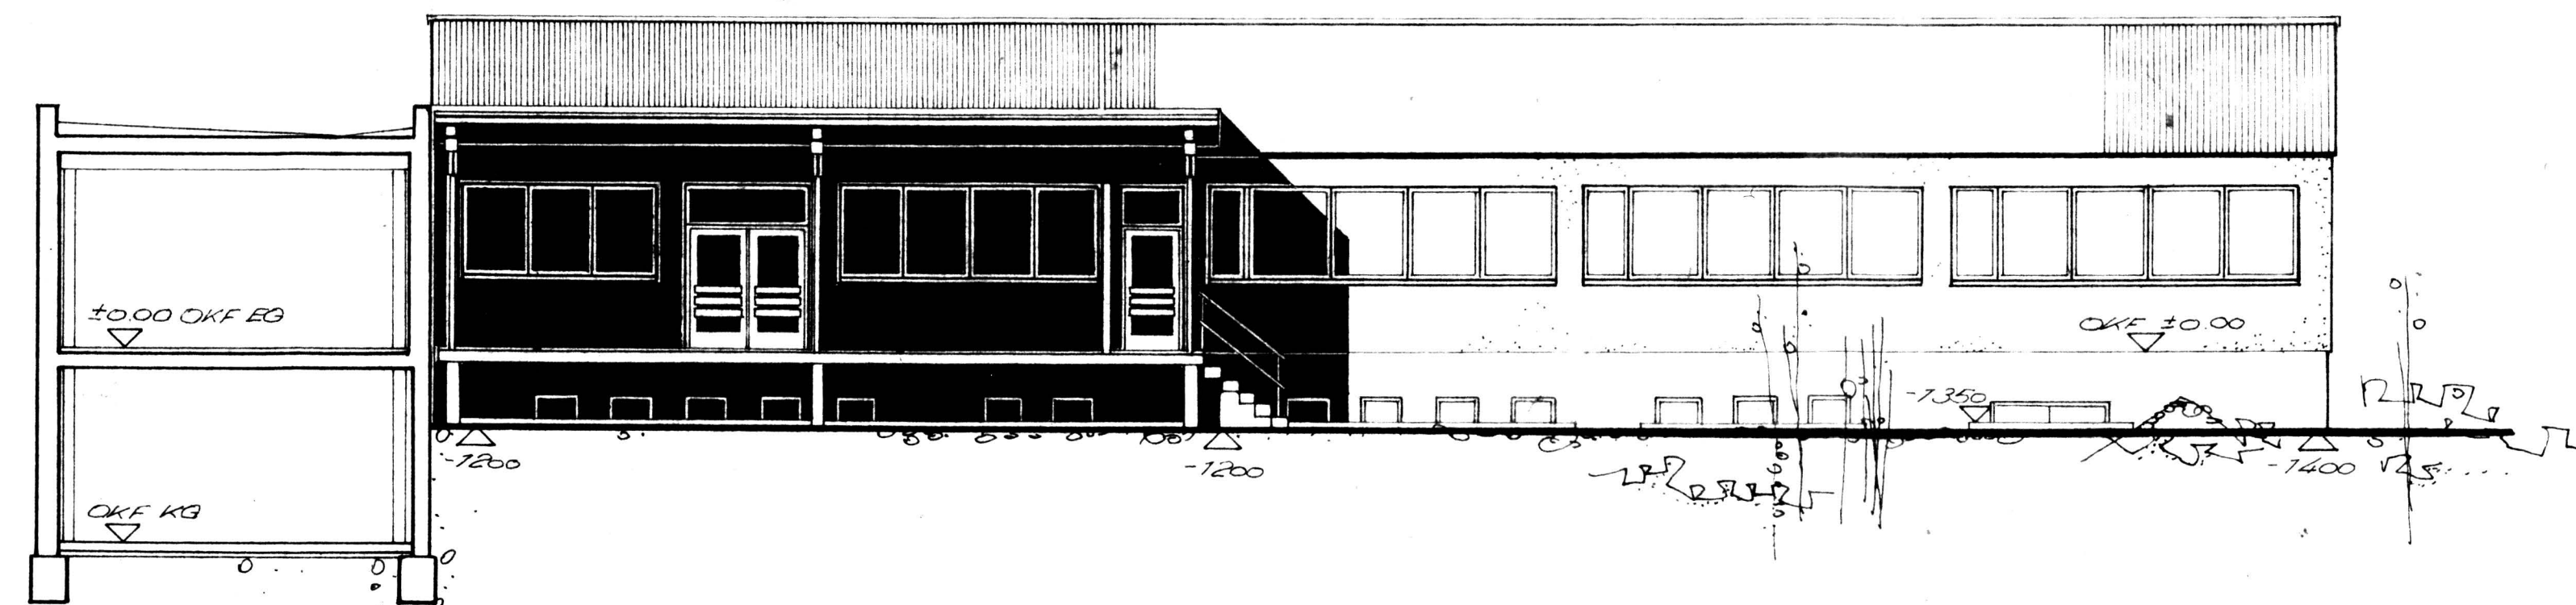

Nord - Ansicht

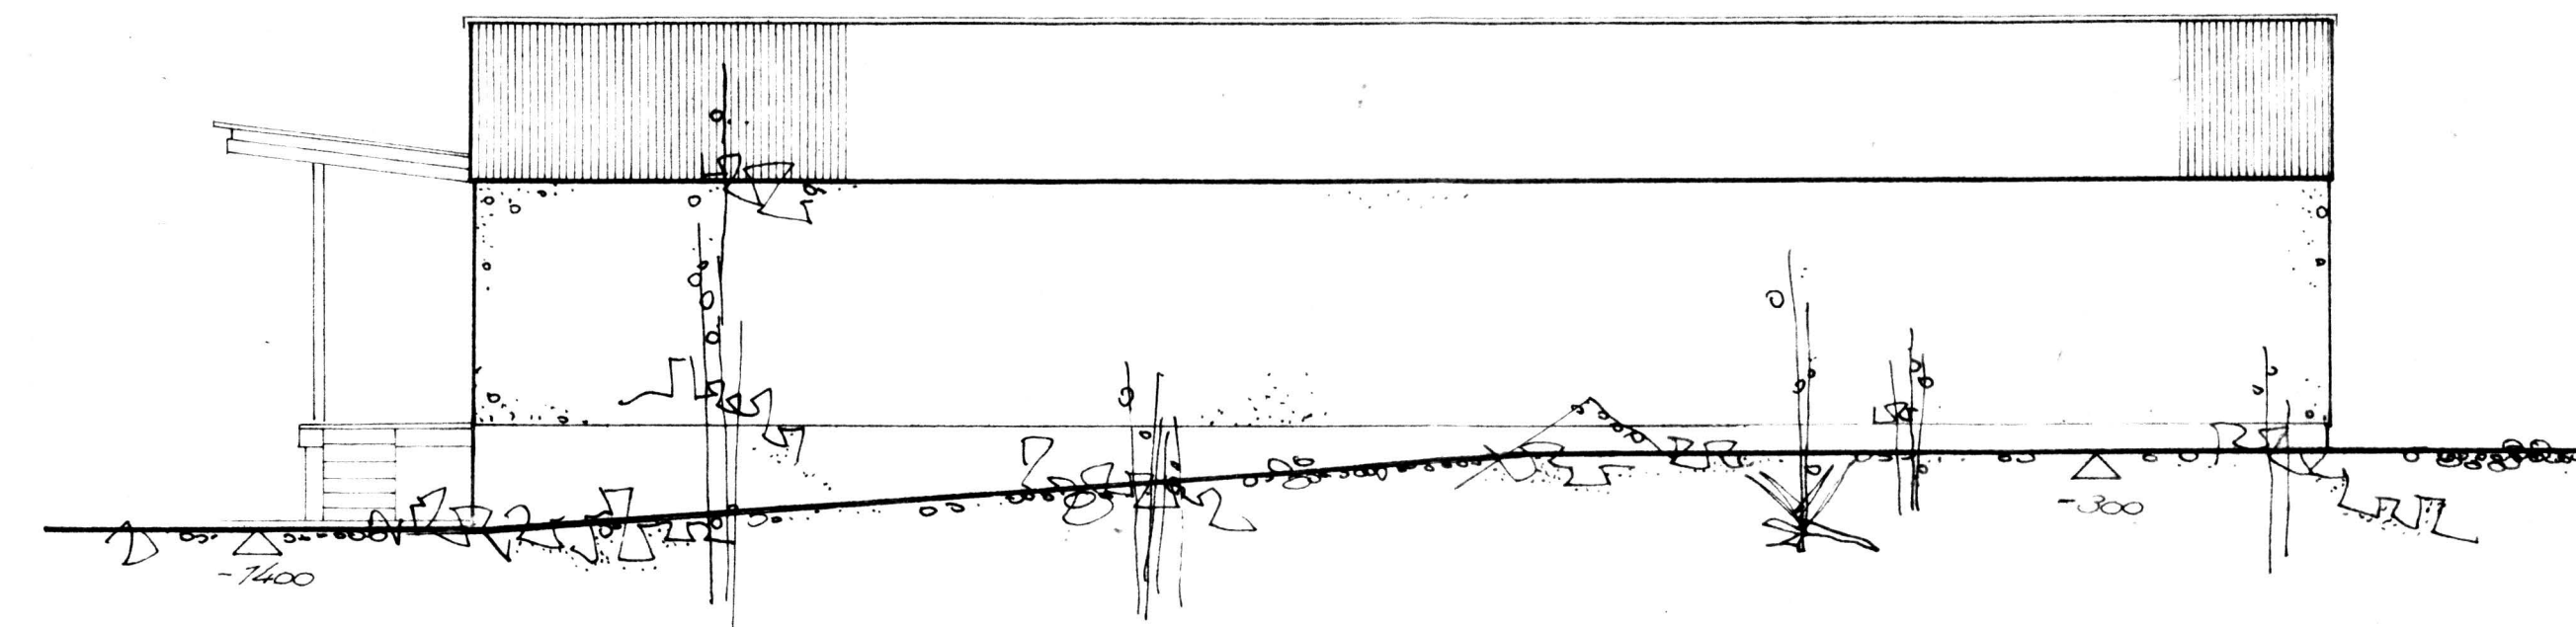

West - Ansicht

VEB (B) WBK SUHL - PROJEKTIERUNG			
OBJEKT FEIERABENDHEIM MIT PFLEGESTATION SUHL WIRTSCHAFTSTRAKT		P	
ZEICHNUNG ANSICHTEN	1.00	1/4 / 50	AREAL: 1.00
QUANTITÄTSANGABEN MATERIALANGABEN		308	
