


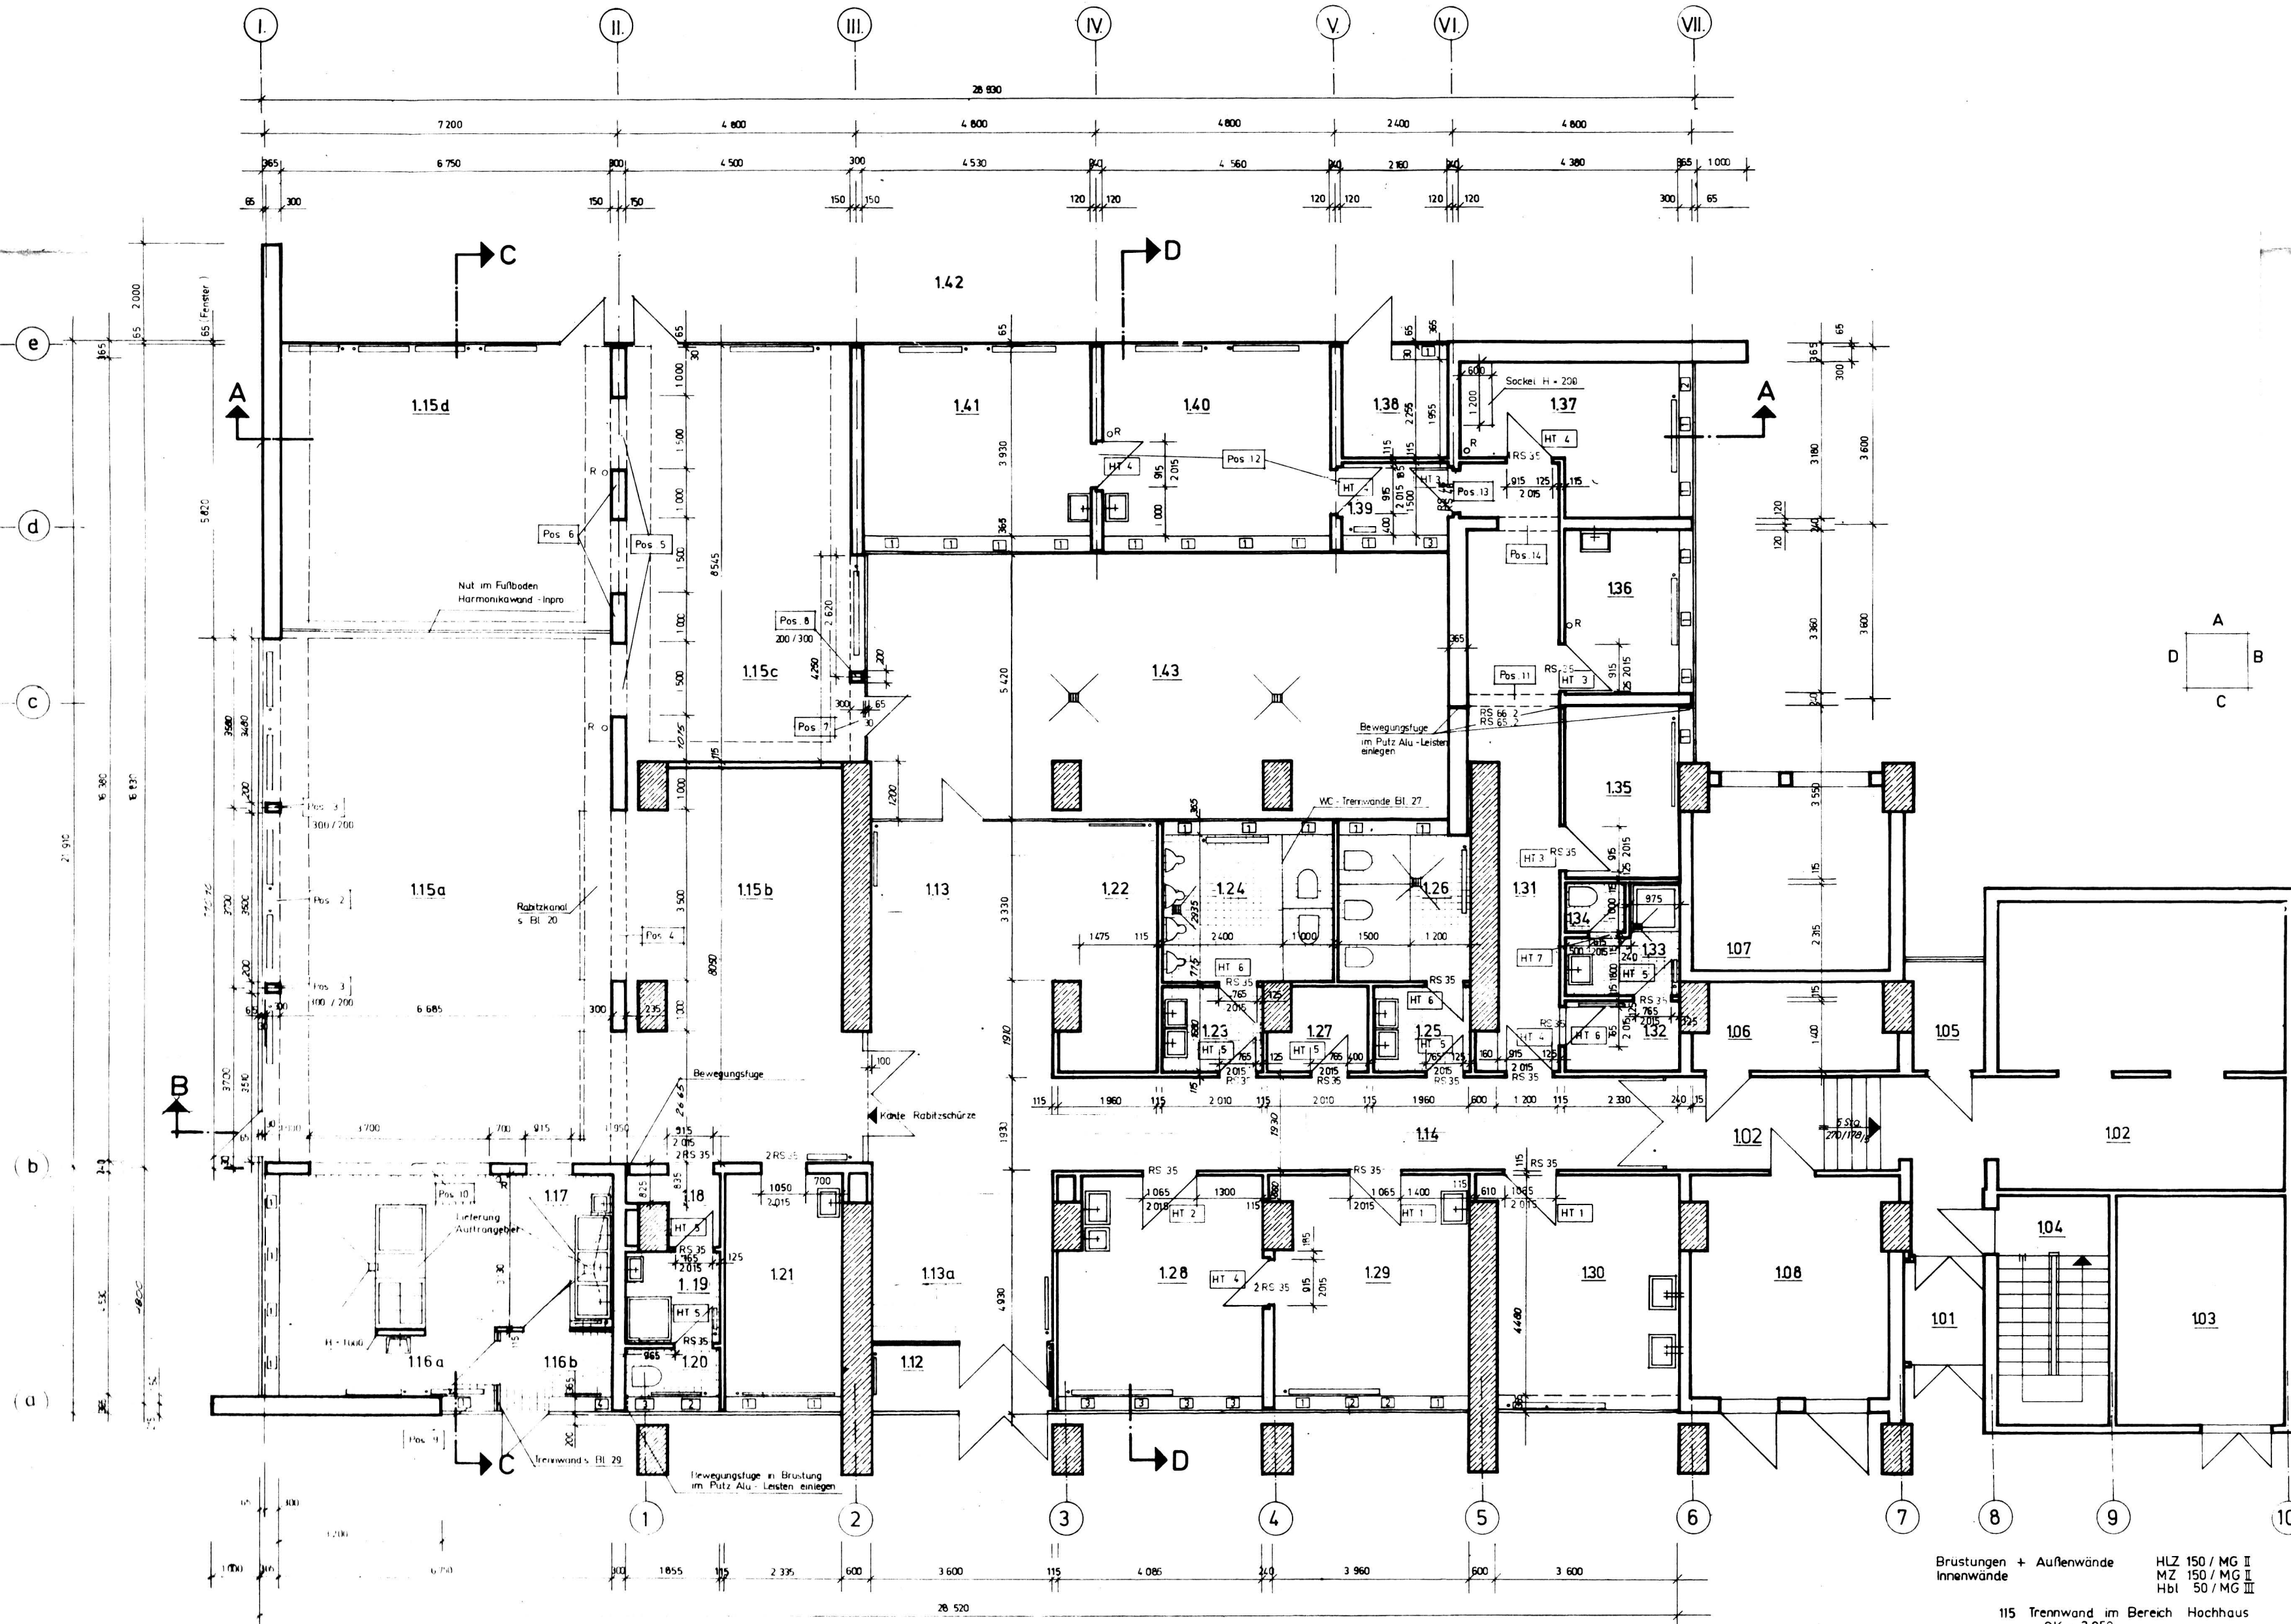


NR.	BEZEICHNUNG	F	U	FB	WÄNDE				DEK KE	BEMERKUNG
		m²	m		A	B	C	D		
Nr 101-109 siehe Projekt Hochhaus										
112	Windfang	4,86	9,90	FB2	-	LEI	-	LEI	ELRA	
113	Eingangshalle	37,80	28,20	FB2	-	LEI	-	LEI	ELRA	
113a	Rollstühle			FB2						
114	Gang	23,74	28,46	FB2	LEI	-	LEI	-	ELRA	
115	Altencub	19,07		FB1						
115a	Speiseraum	73,50	35,28	FB1	-	HO	HO	-	EL	
115b	Lese-u.Spielber.	41,34	25,32	FB1	HO	HO	HO	-	LEIRA	
115c	Fernsehraum	38,57	26,90	FB1	-	LEI	LEI	HO	EL	
115d	Besprechungsrr.	37,06	25,08	FB1	-	HO	-	LEI	EL	
116	Anrichte									
116a	Speisenausgabe	19,30	17,58	FB3	FL	-	FL	FL	KA	
116b	Durchgang	3,50	7,80	FB3	-	FL	FL	-	KA	
117	Spüle	7,94	11,26	FB3	FL	FL	-	-	KA	
118	Umkleide-Pers.	1,98	5,83	FB5	KA	KA	KA	KA	KARA	Setzungsfuge
119	Waschr./Dusche	3,59	7,58	FB3	FL	FL	FL	FL	KARA	
120	WC	1,86	5,71	FB3	FL	FL	FL	FL	KARA	Setzungsfuge
121	Klubleiter	10,58	13,73	FB4	LEI	LEI*	LEI	LEI	LEIRA	
122	Garderobe	9,29	14,72	FB2	-	LEI	LEI	-	ELRA	
123	Vorraum WC-M	3,66	7,48	FB3	FL	FL	FL	FL	KARA	
124	WC-Männer	10,03	12,70	FB3	FL	FL	FL	FL	KARA	
125	Vorraum WC-F	3,57	7,38	FB3	FL	FL	FL	FL	KARA	
126	WC-Frauen	7,92	11,30	FB3	FL	FL	FL	FL	KARA	
127	Reinigungsgeräte	3,15	7,60	FB5	KA	KA	KA	KA	KARA	
128	Schwester	18,22	18,22	FB4	LEI	LEI	LEI*	LEI	LEIRA	
129	Arzt	17,97	17,96	FB4	LEI	LEI*	LEI	LEI	LEIRA	
130	Friseur u. Fußpf.	16,73	17,24	FB4	LEI	LEI	LEI	LEI	LEIRA	
131	Gang	19,52	26,90	FB5	KA	KA	KA	KA	LEIRA	Setzungsfuge
132	Umkl. Raumpflg.	3,35	7,46	FB5	KA	KA	KA	KA	KARA	
133	Waschr. Raumpflg.	5,38	9,25	FB3	FL	FL	FL	FL	KARA	
134	WC	1,29	6,40	FB3	FL	FL	FL	FL	KARA	
135	Aufenthaltsr. Pers.	8,38	11,76	FB5	KA	KA	KA	KA	KARA	Setzungsfuge
136	Hausmeister	7,94	11,38	FB5	KA*	KA	KA	KA	KA	
137	Werkst. Hausm.	11,46	15,59	FB5	KA	KA	KA	KA	KA	Sockel für E-Verteil.
138	Batterieraum	4,95	8,90		SA	SA	SA	SA	KA	Fußboden u. Wände Säureschutzpr.
139	Garderobe	3,46	7,32	FB5	KA	KA	KA	KA	KA	
140	Gesch. Werkstatt	17,89	16,92	FB5	-	KA	KA	KA*	KA	
141	Gesch. Werkstatt	17,89	16,92	FB5	-	KA*	KA	KA	KA	
142	Terrasse				s. Proj.	Außenanlagen				
143	Innenhof	64,23	34,24	Wand A	mit	künstlerischer				Ausgestaltung

F. - STÜRZE		INNENTÜREN			SOHLBANKEN		
Bez.	Stck.	Kurzz.	Bezeichnung	Stck.	Bez.	Abmessung	Stck.
RS 35	16	HT 1	TVZ 10,5 x 20 rechts	2	1	1130 x 40 x 330	29
2RS 35	3	HT 2	TVZ 10,5 x 20 links	1	2	800 x 40 x 330	4
RS 45	-	HT 3	TVZ 9 x 20 rechts	3	3	1000 x 40 x 330	6
RS 46	2	HT 4	TVZ 9 x 20 links	5	4	1250 x 40 x 330	1
RS 66.2	1	HT 5	TVZ 7,5 x 20 rechts	6			
RS 65.2	1	HT 6	TVZ 7,5 x 20 links	3			
		HT 7	TVZ 6 x 20 rechts	1			


LEI Leim - Latex auf Gipsputz
 HO Holzverkleidung (Inpro.) auf einlagigem Putz
 FL Fliesen 2000 u. OKF + Kalk - Latex auf 2-lagigem Putz
 KA Kalk - Latex auf 2 lg. Putz
 SA Säureschutzlack 1500 u. OKF + Kalk - Latex auf 2-lagigem Putz
 EL Elektrostat. Sichtfläche auf 2-lag. Putz
 - Korkschrot - naturell
 Körnung 1 - 2,5 mm
 LEIRA Leimlatex auf Gipsputz
 KARA Kalk - Latex auf Zementputz
 ELRA Elektrostat. Sichtfläche auf Rabitz wie EL
 * Fliesenspiegel

Brüstungen + Außenwände HLZ 150 / MG I
 Innenwände MZ 150 / MG II
 Hbl 50 / MG III
 115 Trennwand im Bereich Hochhaus
 OK + 3050
 mit 150 mm Ort betonstreifen (248)

VEB (B) WBK SUHL - PROJEKTIERUNG
 Sozialteil des Hochhauses
 für altersadäquate
 Wohnungen
 ERDGESCHOSSGRUNDRISS
 1:100
 04049

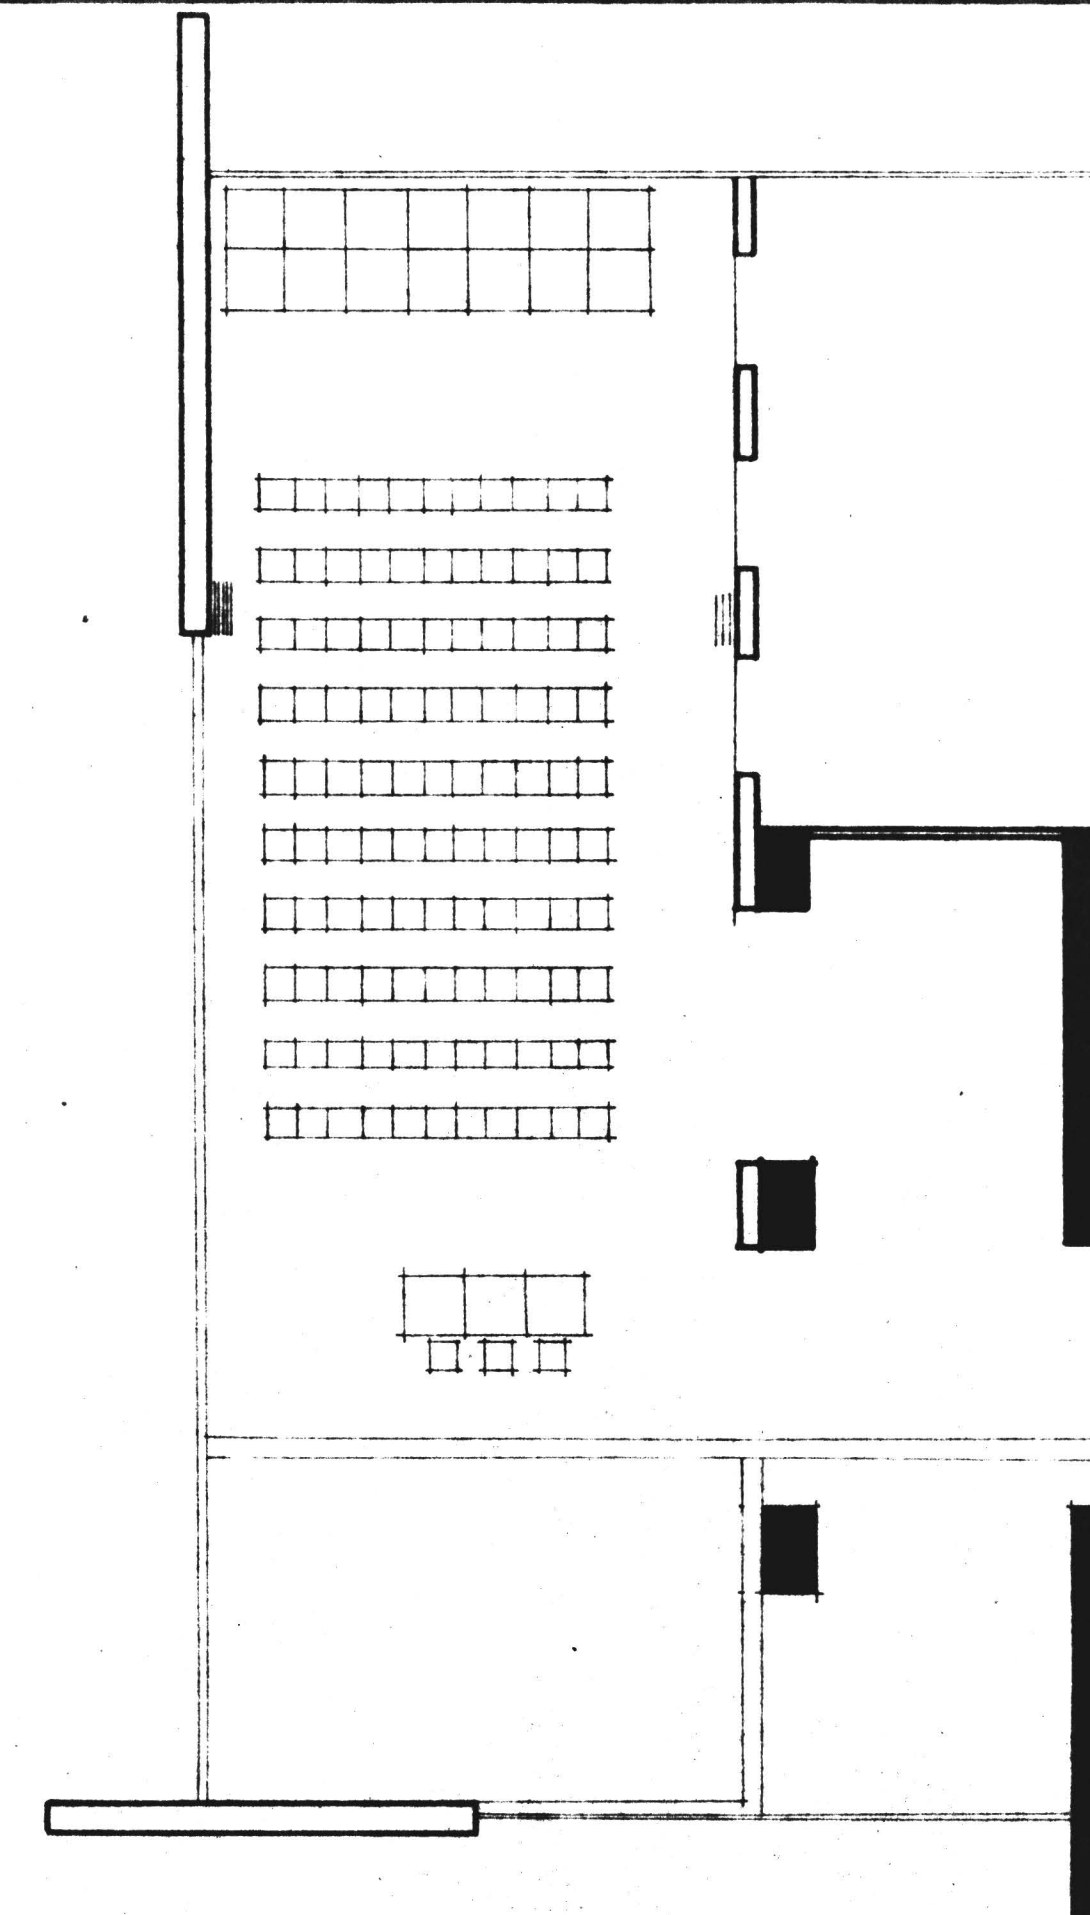

MOBLIERUNGSVARIANTE

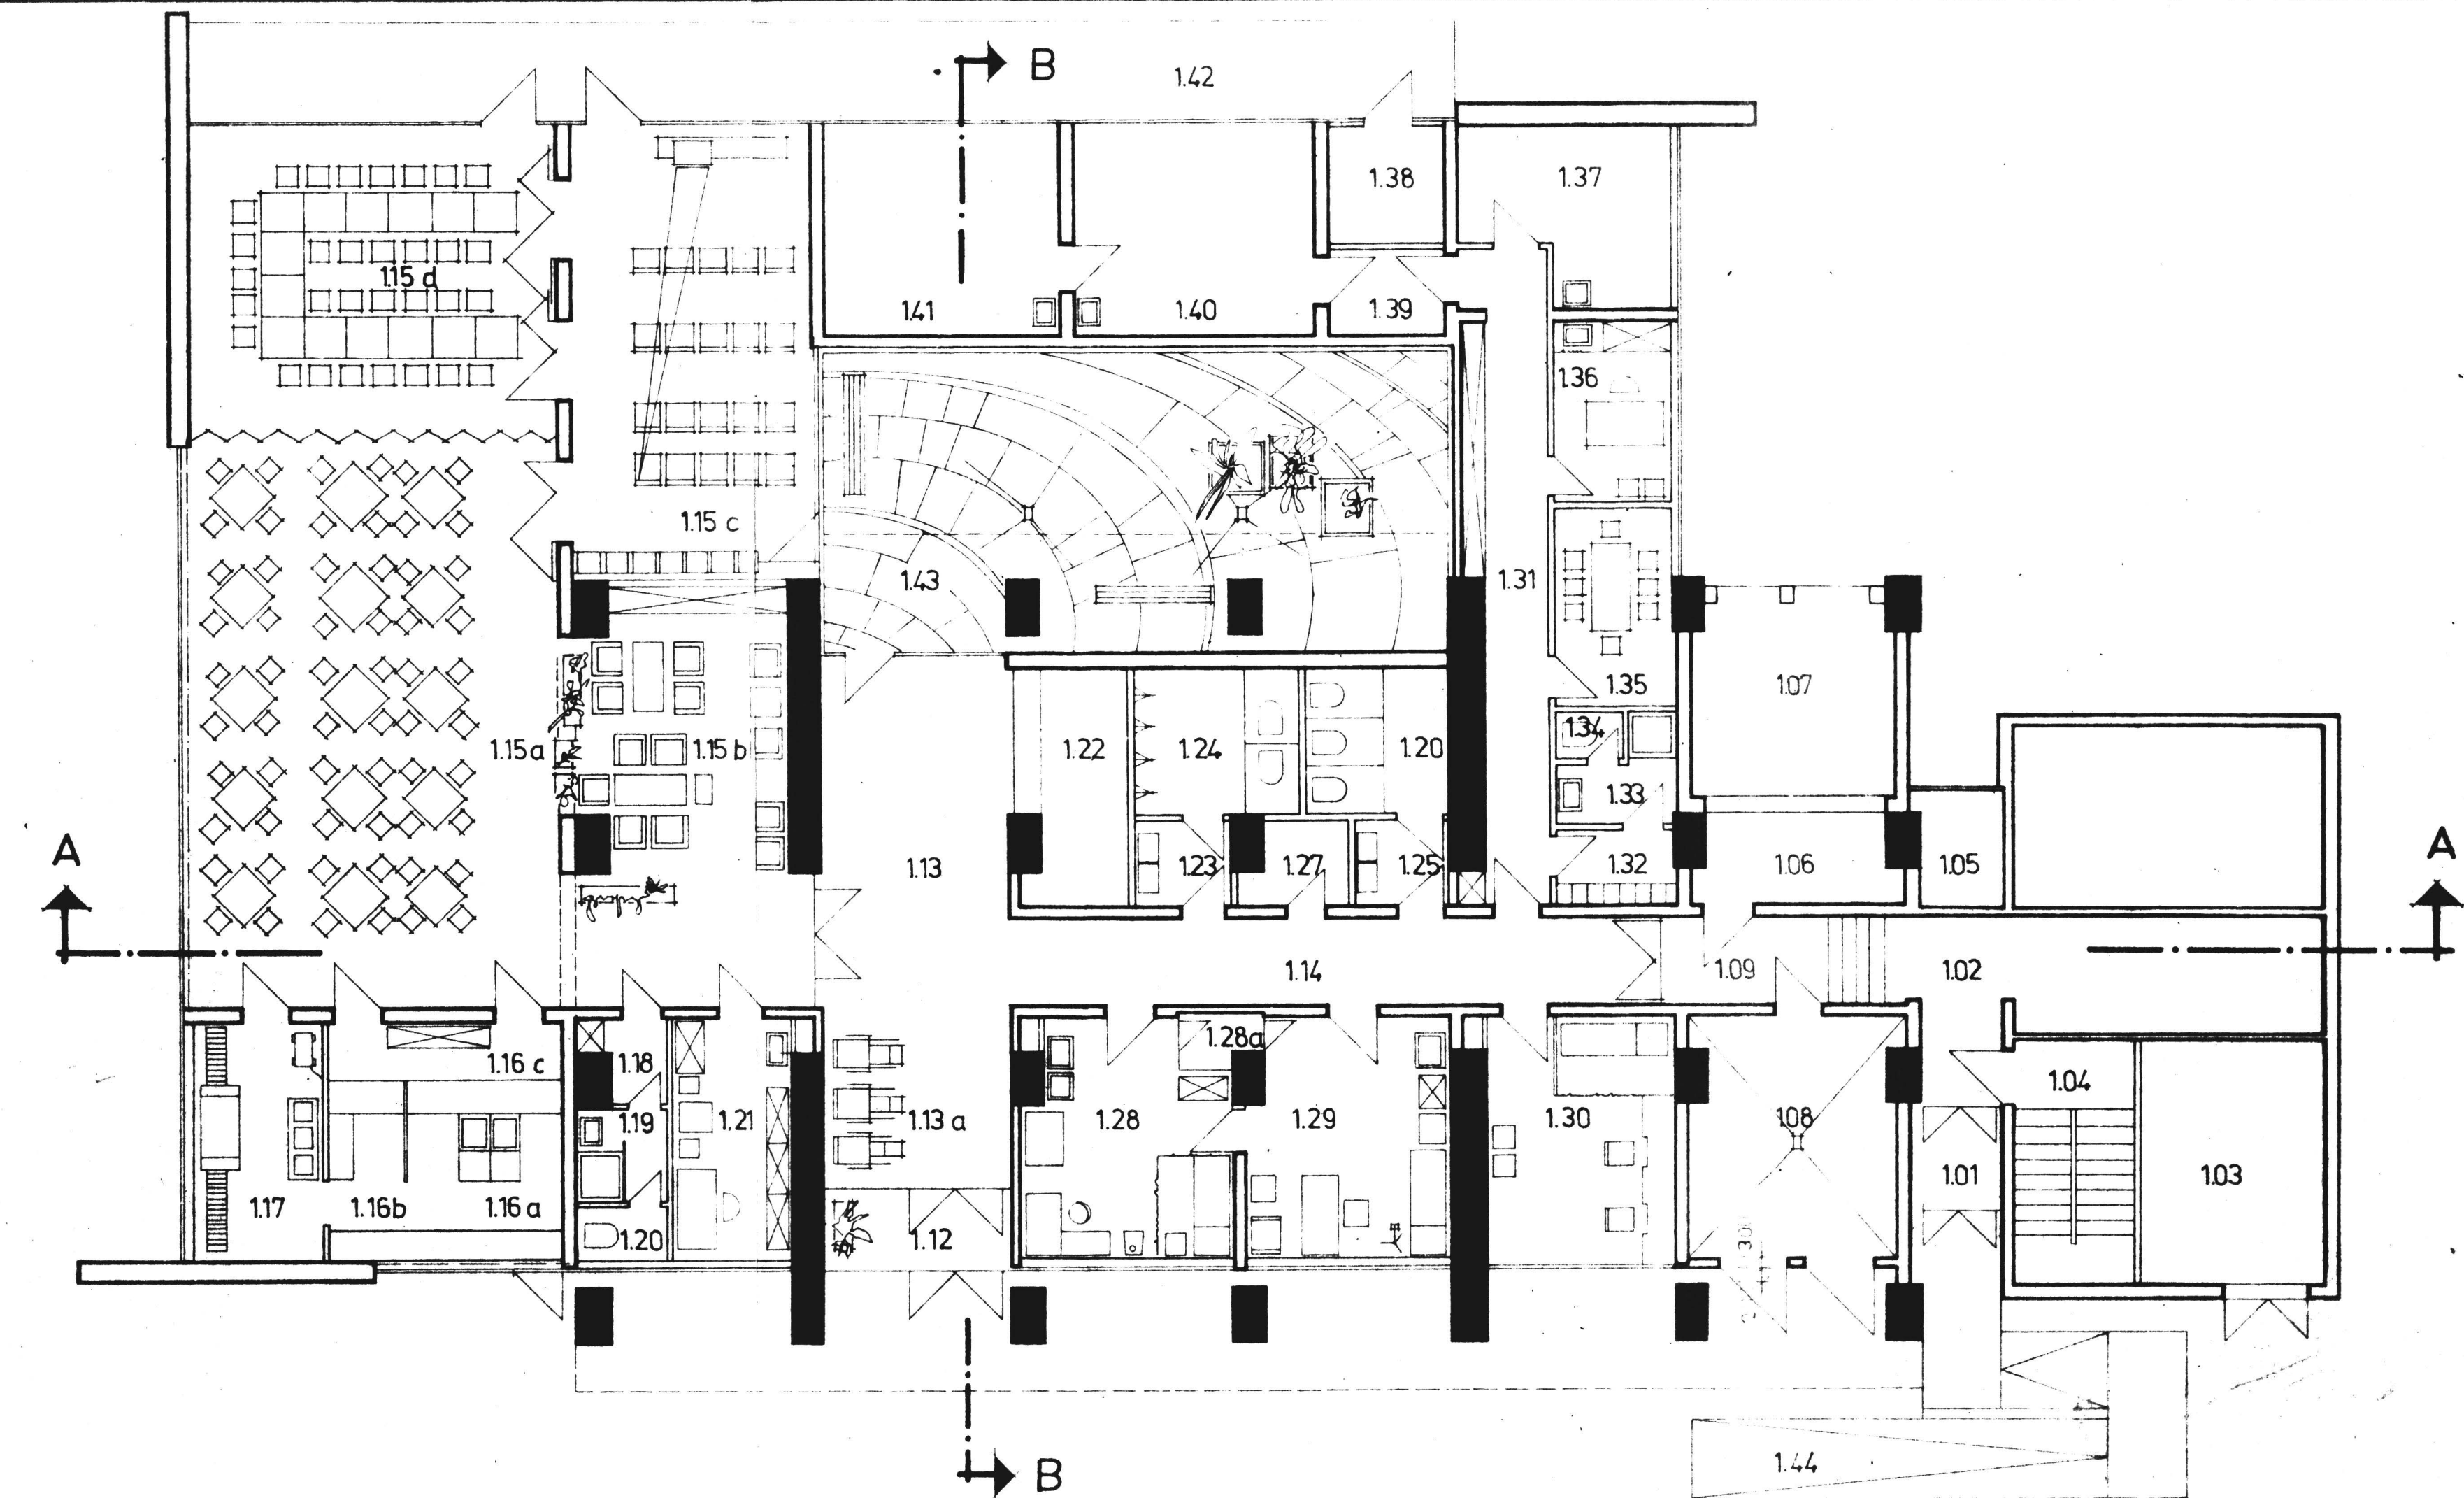

1.01	Windfang	5,28
1.02	Korridor	19,63
1.03	Müllsammelraum	16,04
1.04	Treppenhaus	10,46
1.05		2,23
1.06	Haustechnik	6,90
1.07	Trafo	14,41
1.08	Warmwasserbereitung	17,77
1.09	Gang	8,25
1.12	Windfang	5,28
1.13	Eingangshalle	35,35
1.13a	Rollstühle	
1.14	Gang	20,40
1.15	Altenclub mit variabler Nutzung	185,50

1.15a	Speiseraum	
1.15b	Les- u. Spielbereich	
1.15c	Fernsehraum	
1.15d	Besprechungsraum	
1.16	Speisenausgabe	17,15
1.16a	Kassenausgabe	
1.16b	Kaffee-Küche	
1.16c	Durchgang	
1.17	Spüle	10,80
1.18	Umkleide Personal	1,96
1.19	Waschraum/Dusche	2,81
1.20	WC	1,65
1.21	Klubleiter	10,35
1.22	Garderobe	8,47
1.23	Vorraum WC-Männer	2,88
1.24	WC-Männer	2,37
1.25	Vorraum WC-Frauen	2,37
1.26	WC-Frauen	2,37
1.27	Reinigungsgeräte	2,89
1.28	Reinigungsraum	18,50
1.28a	Umkleidekabine	
1.29	Sprechzimmer Arzt	17,50
1.30	Friseur u. Fußpflege	18,45
1.31	Gang	15,93
1.32	Umkleide Reinigungspersonal	3,88
1.33	Waschraum Reinigungspersonal	3,78
1.34	WC	1,13
1.35	Aufenthaltsraum Personal	2,25
1.36	Hausmeister	7,88
1.37	Marktplatz Hausmeister	11,44
1.38	Terrassenstuhl	4,62
1.39	Garderobe	3,76
1.40	Geschützte Marktplatz	17,60
1.41		17,60
1.42	Terrasse	
1.43	Innenhof	68,88
1.44		

VERGEMEINSCHAFTLICHE PROJEKTIERUNG

SOZIALTEIL DES HOCHHAUSES
FÜR ALTERSADAQUATE
WOHNUNGEN

71 840 / 222	GE
30 7 96	25 4 73
01	