

VEB WOHNUNGS- UND GESELLSCHAFTSBAUKOMBINAT FRANKFURT (ODER)

SITZ EISENHÜTTENSTADT

VEB Wohnungs- und Gesellschaftsbaukombinat Frankfurt (Oder)
Sitz Eisenhüttenstadt, 1220 Eisenhüttenstadt, Am Kanal

Ministerium für Bauwesen
Ltr. der Abt. Wissenschaft
und Technik des örtlichen
Bauwesens
Scharrenstraße 2 - 3

Berlin

1 0 2 6

Ihre Zeichen

Ihre Nachricht vom

Unsere Zeichen
8/2/01

Hausruf
60

Datum
30.09.1987

Betreff

Werter Genosse Dr. Steger !

Entsprechend Ihrer Anforderungen vom 27. August 1987
erhalten Sie als Anlage unsere Zuarbeit zum vorgegebenen
Fragespiegel für die im WGK Frankfurt (O) geplanten bzw.
realisierten Erzeugnisse

- . Feierabendheime 180 Plätze
- . Wohnhaus für ältere Bürger

einschließlich der dazugehörigen Zeichnungsunterlagen.

Mit sozialistischem Gruß

Anlagen

Dr.-Ing. Krebs
Direktor Forschung und Technik

1/2/1 — 1.7 - R - V

04074

Sekr. *Feierabendheim*
180 Plätze
Wohnhaus für ältere
Bürger - Frankfurt/O.

Ministerium für
Abteilung Wissenschaft und Technik
des örtlichen Bauwesens


Obj.-Nr.: 3186
weiter an: *Okf*
Termin: *1987*

Dr. Krebs
11.8.10.
sen. Kari
9.10.87


F r a g e s p i e g e l

zur Erzeugnisübersicht "Feierabendheim mit Pflegestation"
176 Plätze

1. Kombinat : VEB WGK Frankfurt (O)
2. ELN-Nr. :
3. Erzeugnis/
Projektbezeichnung: Feierabendheim 180 Heimplätze
PWT-Thema F/E 1.12.8/87
Projekt-Nr.: 10.00/86/6/01.00
4. Bearbeitungsstand : K 1 - 10/87 (10% Anarbeitungs-
stand)
K 2 - 04/88
K 5 - 12/88
Montagebeginn- 07/89 (lt. LEK)
Übergabe - 1990
K 5/0 - 02/89
5. Kapazität : 180 Heimplätze
6. Gliederung der
Teilobjekte : - Wohnhaus
- Versorgungsgebäude mit Eingang
7. Bauweise : - Wohnhaus - SL 3600 Wohnungsbau-
elemente - Laststufe 3,5 t
- Versorgungsgebäude mit Eingang
(Stützen, Riegel, Außenwandplatten,
Dachkassettenplatten)-Laststufe 3,5 t
- Hauptraster -
 . Wohnhaus - 3600 x 5400 mm
 . Versorgungs-
 gebäude m.
 Eingang - 6000 x 6000 mm
- Systemlänge - 85380 mm
- Systembreite - 13800 mm
- Systemhöhe - 17540 mm
8. Geschößzahl : . Wohnhaus - 1 Keller
5 Obergeschosse
 . Versorgungsge-
 bäude - teilunterkellert
1 Obergeschoß
9. Preiskennzahlen : . Entsprechend dem Arbeitsstand
sind noch keine Preiskennzahlen
ermittelbar.

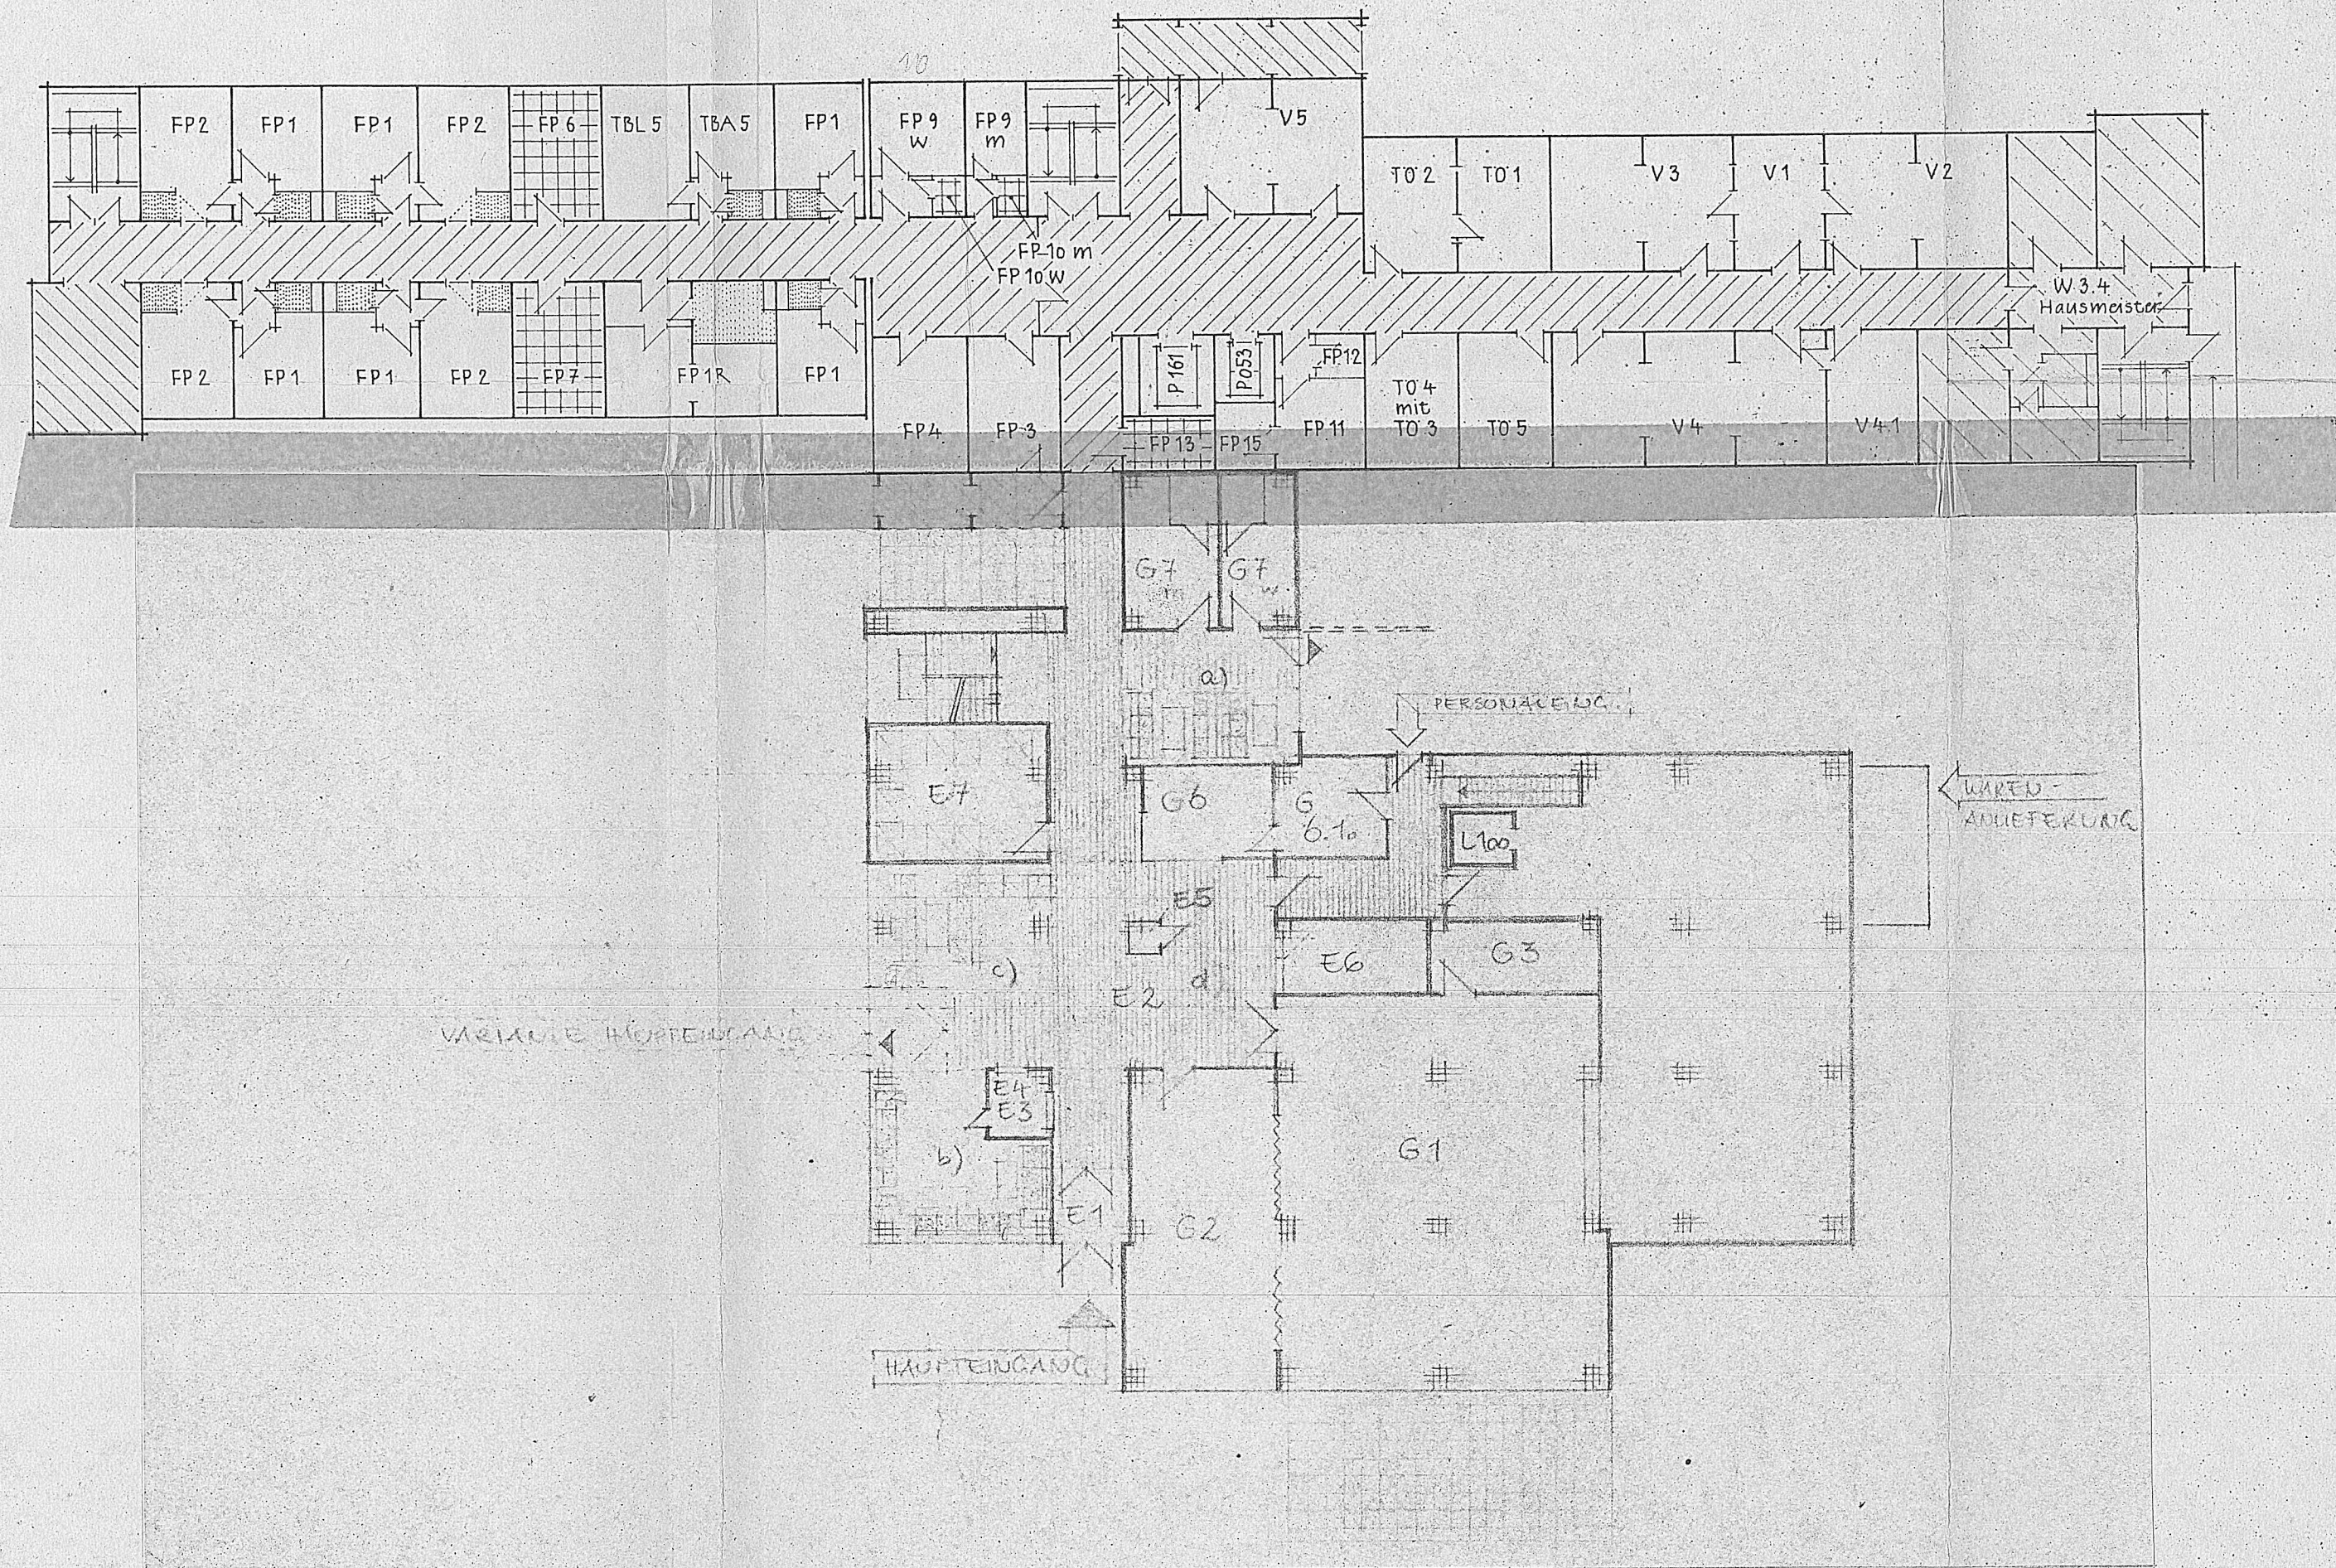

Variante 1

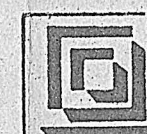

VEB WOHNUNGS- u. GESELLSCHAFTSBAUKOMBINAT
FRANKFURT (ODER)-BETRIEB PROJEKTIERUNG PB

PROJ.-NR.: 1000/8/6/01.00
VORHABEN: FAH 100 Hpt
TEILVORH.: Gebäude 1 and Gebäude 2
ZEICHNUNG: 1. Geschloß

STAND :
29.09.87 41
BLATT-NR.:
K1

RKZ-F-7
A2 (M.1.259) → A3

3)
2)
1)

NAME
ÄNDERUNGEN

DATUM

BAUTEIL

FAH 180 Hpl. Raumprogramm



Pflegebernde und Pflegestationen

(Tab. 4)

- FP 1 Wohn-Schlafraum 1 Person
- FP 2 Wohn-Schlafraum 2 Personen
- FP 3 Gemeinschaftsraum
- FP 4 Kochstelle
- FP 5 Toeküche
- FP 6 Baderraum
- FP 7 Pflegearbeiteraum
- FP 8 Schwesterarbeitsraum
- FP 9 Personalraum
- FP 10 Personal - WC
- FP 11 Abstellraum
- FP 12 Abfallraum
- FP 13 Rollstuhlfahrer-(Gäste)-WC
- FP 14 Isolierzimmer
- FP 15 TGA-Raum

EB Tagesbetreuung

EB 5 Aufenthaltsraum

EB 5 Kiegarraum

für 5 Personen



Gemeinschaftsbereich

(Tab. 5)

- G 1 Speise- und Kulturcafé
- G 2 Klubraum
- G 3 Stahlager
- G 4 Besuchsfüßgängerraum
- G 4.1 Lager
- G 5 Werk- und Hobbyraum
- G 5.1 Lager
- G 6 Verkaufsstelle
- G 6.1 Lager
- G 7 Sanitärkabinen
- G 8 Sanitärraum

V

Versorgungsbereich

(Tab. 6)

- | | | |
|-------|---|--------------------------|
| V 1 | Behandlungsraum | } medizinische Betreuung |
| V 2 | Elektrotherapieraum | |
| V 3 | Hydrotherapieraum | |
| V 4 | Gymnastikraum | |
| V 4.1 | Geräteraum | |
| V 5 | Friseur-/Kosmetikraum | - Körperpflege |
| V 6 | Waschraum | } Wäscheversorgang |
| V 7 | Trockenraum | |
| V 8 | Bügelraum | |
| V 9 | Närraum | |
| V 10 | Sauberwäschelager | |
| V 11 | Schmutzwäschelager | |
| V 12 | Sanitärraum (je zu 1 - 4, 5, 6 - 11) | |
| V 13 | Küche m. Nebenräumen (n. Spezialprojektant) | |

E

Eingangsbereich

(Tab. 8)

- E 1 WinAfang
- E 2 Eingangsraum/-halle
- E 3 Eingangskontrollraum
- E 4 Postverteilung
- E 5 Münzfernsprecher
- E 6 Garderobe
- E 7 Abstellraum Rollstühle



Bereich Technik und Organisation

(1.5.7)

TÖ 1	Heinleiterraum	} Leitung und Verwaltung	
TÖ 2	Sekretariat		
TÖ 3	Kassenraum		
TÖ 4	Büro		
TÖ 5	Arbeitsraum techn. Leiter		
TÖ 6	Umkleide- u. Sanitäräume	} Personal	dazu TÖ 8,1 Kol
TÖ 7	Abstellräume f. Fahrräder u. Kapseln		
TÖ 8	Wohnung Hausmeister/Heinleiter		
TÖ 9	Werkstatt Hausmeister u. Lager	} Technik	
TÖ 10	Werkstatt Handwerker u. Lager		
TÖ 11	Möbellager Holz		
TÖ 12	Möbellager Bewohner		
TÖ 13	Sonstige Lager		
TÖ 14.1	Lager für Altstoffe		
TÖ 14.2	Lager für Leergut		
TÖ 15	HL - Raum		
TÖ 16.1	HA - Raum Elektro		
TÖ 16.2	HL - Brüstungsanlage		
TÖ 17.1	HA - Raum Heizung/Sanitär	} Sonstiges	
TÖ 17.2	Lüfterzentrale		
TÖ 18	Isolationsraum		
TÖ 19	Desinfektionsraum		
TÖ 20	Kochkessel		
TÖ 21	Wasser		



Pflege- und Pflagestationen

(Tab. 4)


- FP 1 Wohn-Schlafraum 1 Person
- FP 2 Wohn-Schlafraum 2 Personen
- FP 3 Gemeinschaftsraum
- FP 4 Kochstelle
- FP 5 Teeküche
- FP 6 Baderraum
- FP 7 Pflegearbeiteraum
- FP 8 Schwesternarbeiteraum
- FP 9 Personalraum
- FP 10 Personal - WC
- FP 11 Abstellraum
- FP 12 Abfallraum
- FP 13 Rollstuhlfahrer-(Gäste)-WC
- FP 14 Isolierzimmer
- FP 15 TGA-Raum
- EB Tagesbetreuung TBA 5 Aufenthaltsraum für 5 Personen
TBL 5 Liegeraum



Gemeinschaftsbereich

(Tab. 5)

- G 1 Speise- und Kulturraum
- G 2 Klubraum
- G 3 Stuhllager
- G 4 Beschäftigungsraum
- G 4.1 Lager
- G 5 Werk- und Hobbyraum
- G 5.1 Lager
- G 6 Verkaufsstelle
- G 6.1 Lager
- G 7 Sanitärraum
- G 8 Sanitärraum

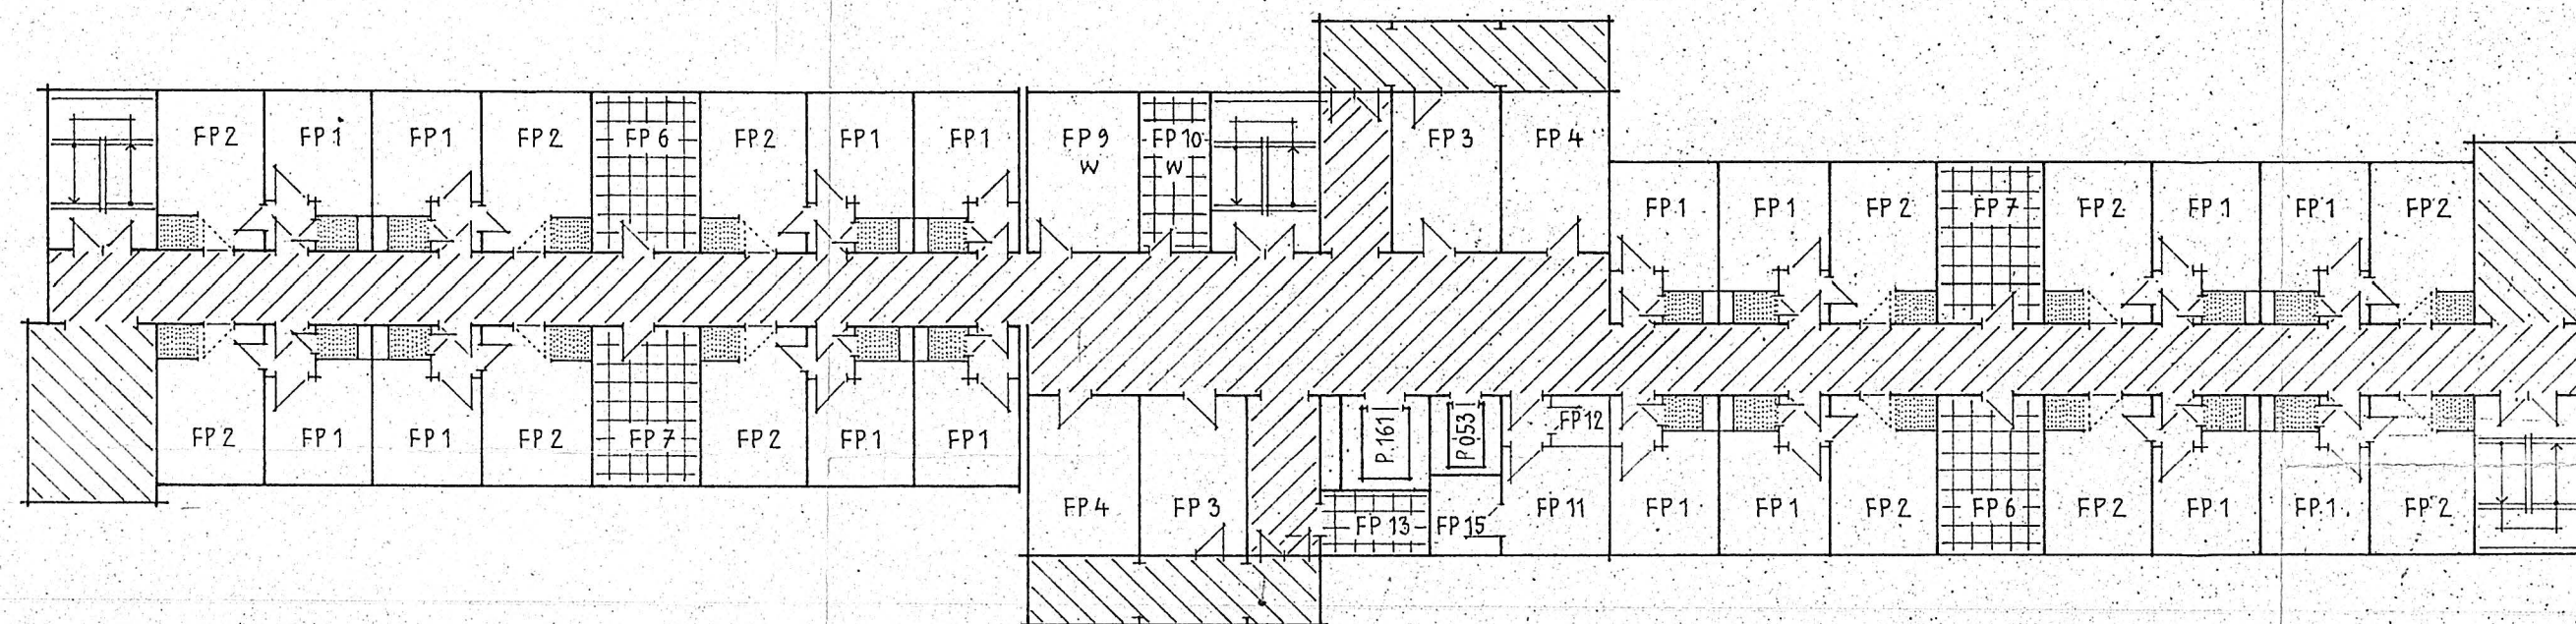


RKZ-F-7
A2 (M.1:250) → A3

3)
2)
1)

NAME
ÄNDERUNGEN

DATUM


BAUTEIL

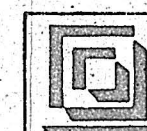

VEB WOHNUNGS-U.GESELLSCHAFTSBAUKOMBINAT
FRANKFURT(ODER)-BETRIEB PROJEKTIERUNG PB

PROJ.-NR. 10.00/86/6/01.00
VORHABEN FAH 180 Hpt
TEILVORH. Gebäude 1
ZEICHNUNG F-Station

STAND.
29.09.87 H
BLATT-NR.
K1

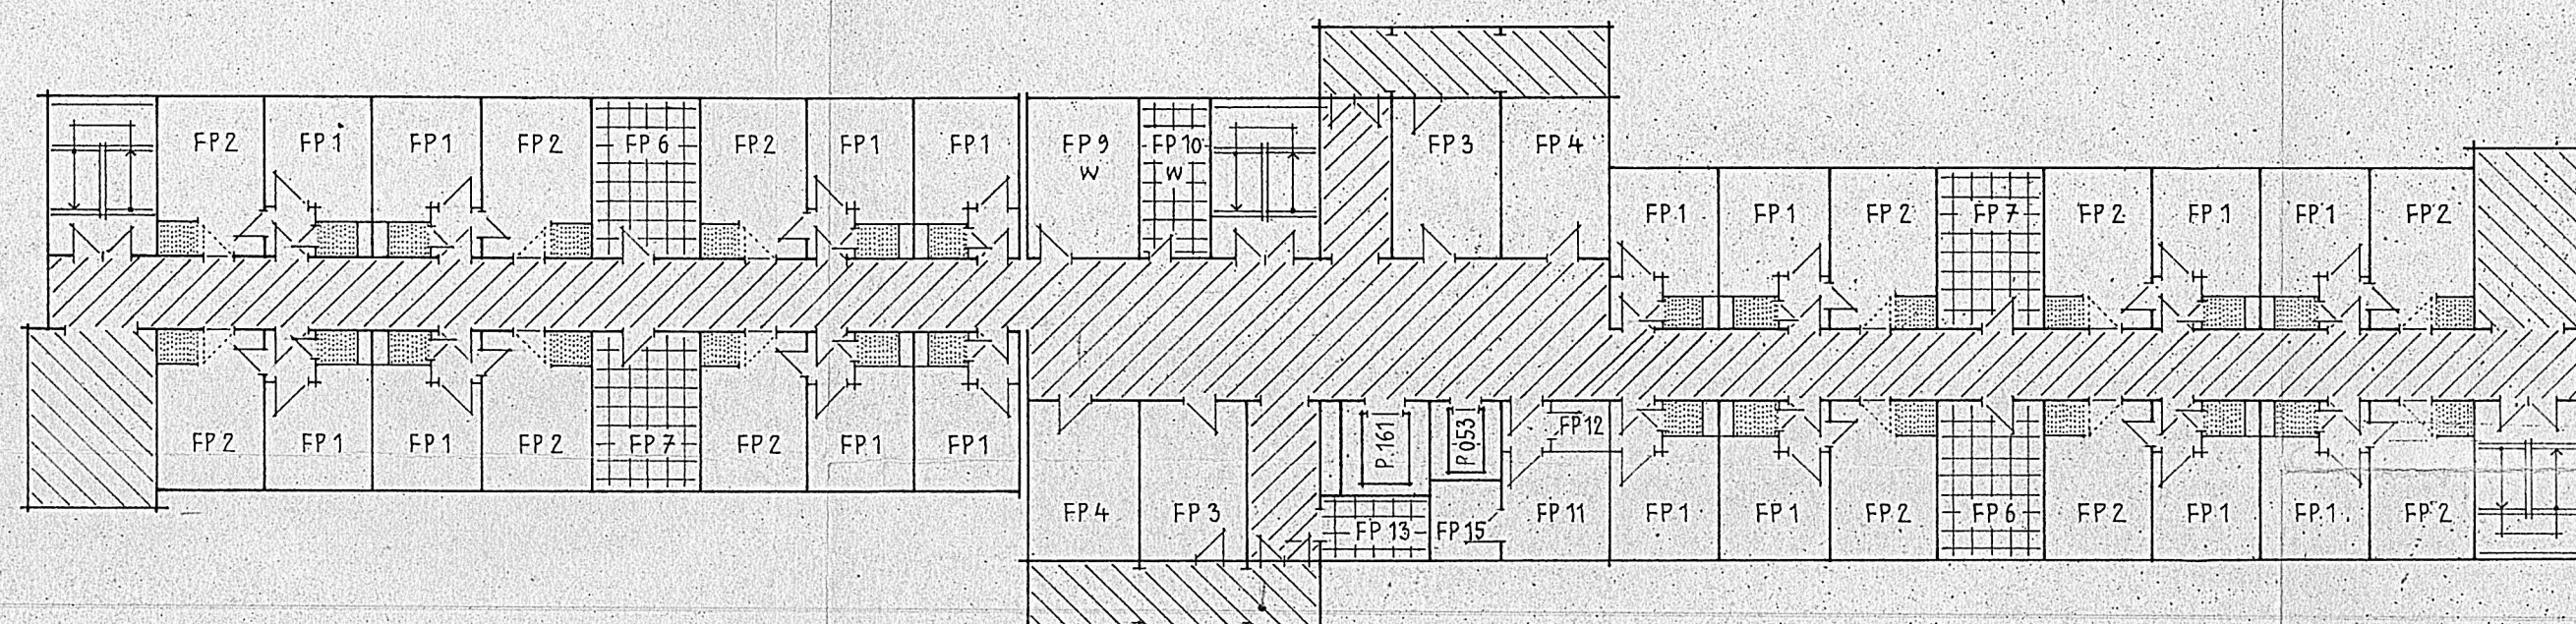


RKZ-F-7
A2 (M.1:250) → A3

3)
2)
1)

NAME
ÄNDERUNGEN

DATUM

BAUTEIL

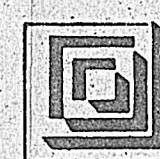


VEB WOHNUNGS- U. GESELLSCHAFTSBAUKOMBINAT
FRANKFURT (ODER)-BETRIEB PROJEKTIERUNG PB

PROJ.-NR.: 10.00/86/6/01.00
VORHABEN: FAH 180 Hpl
TEILVORH.: Gebäude 1
ZEICHNUNG: F-Station

STAND: 29.09.87 II
BLATT-NR.: K1


PFLEGESTATION

FEIERABENDSTATION

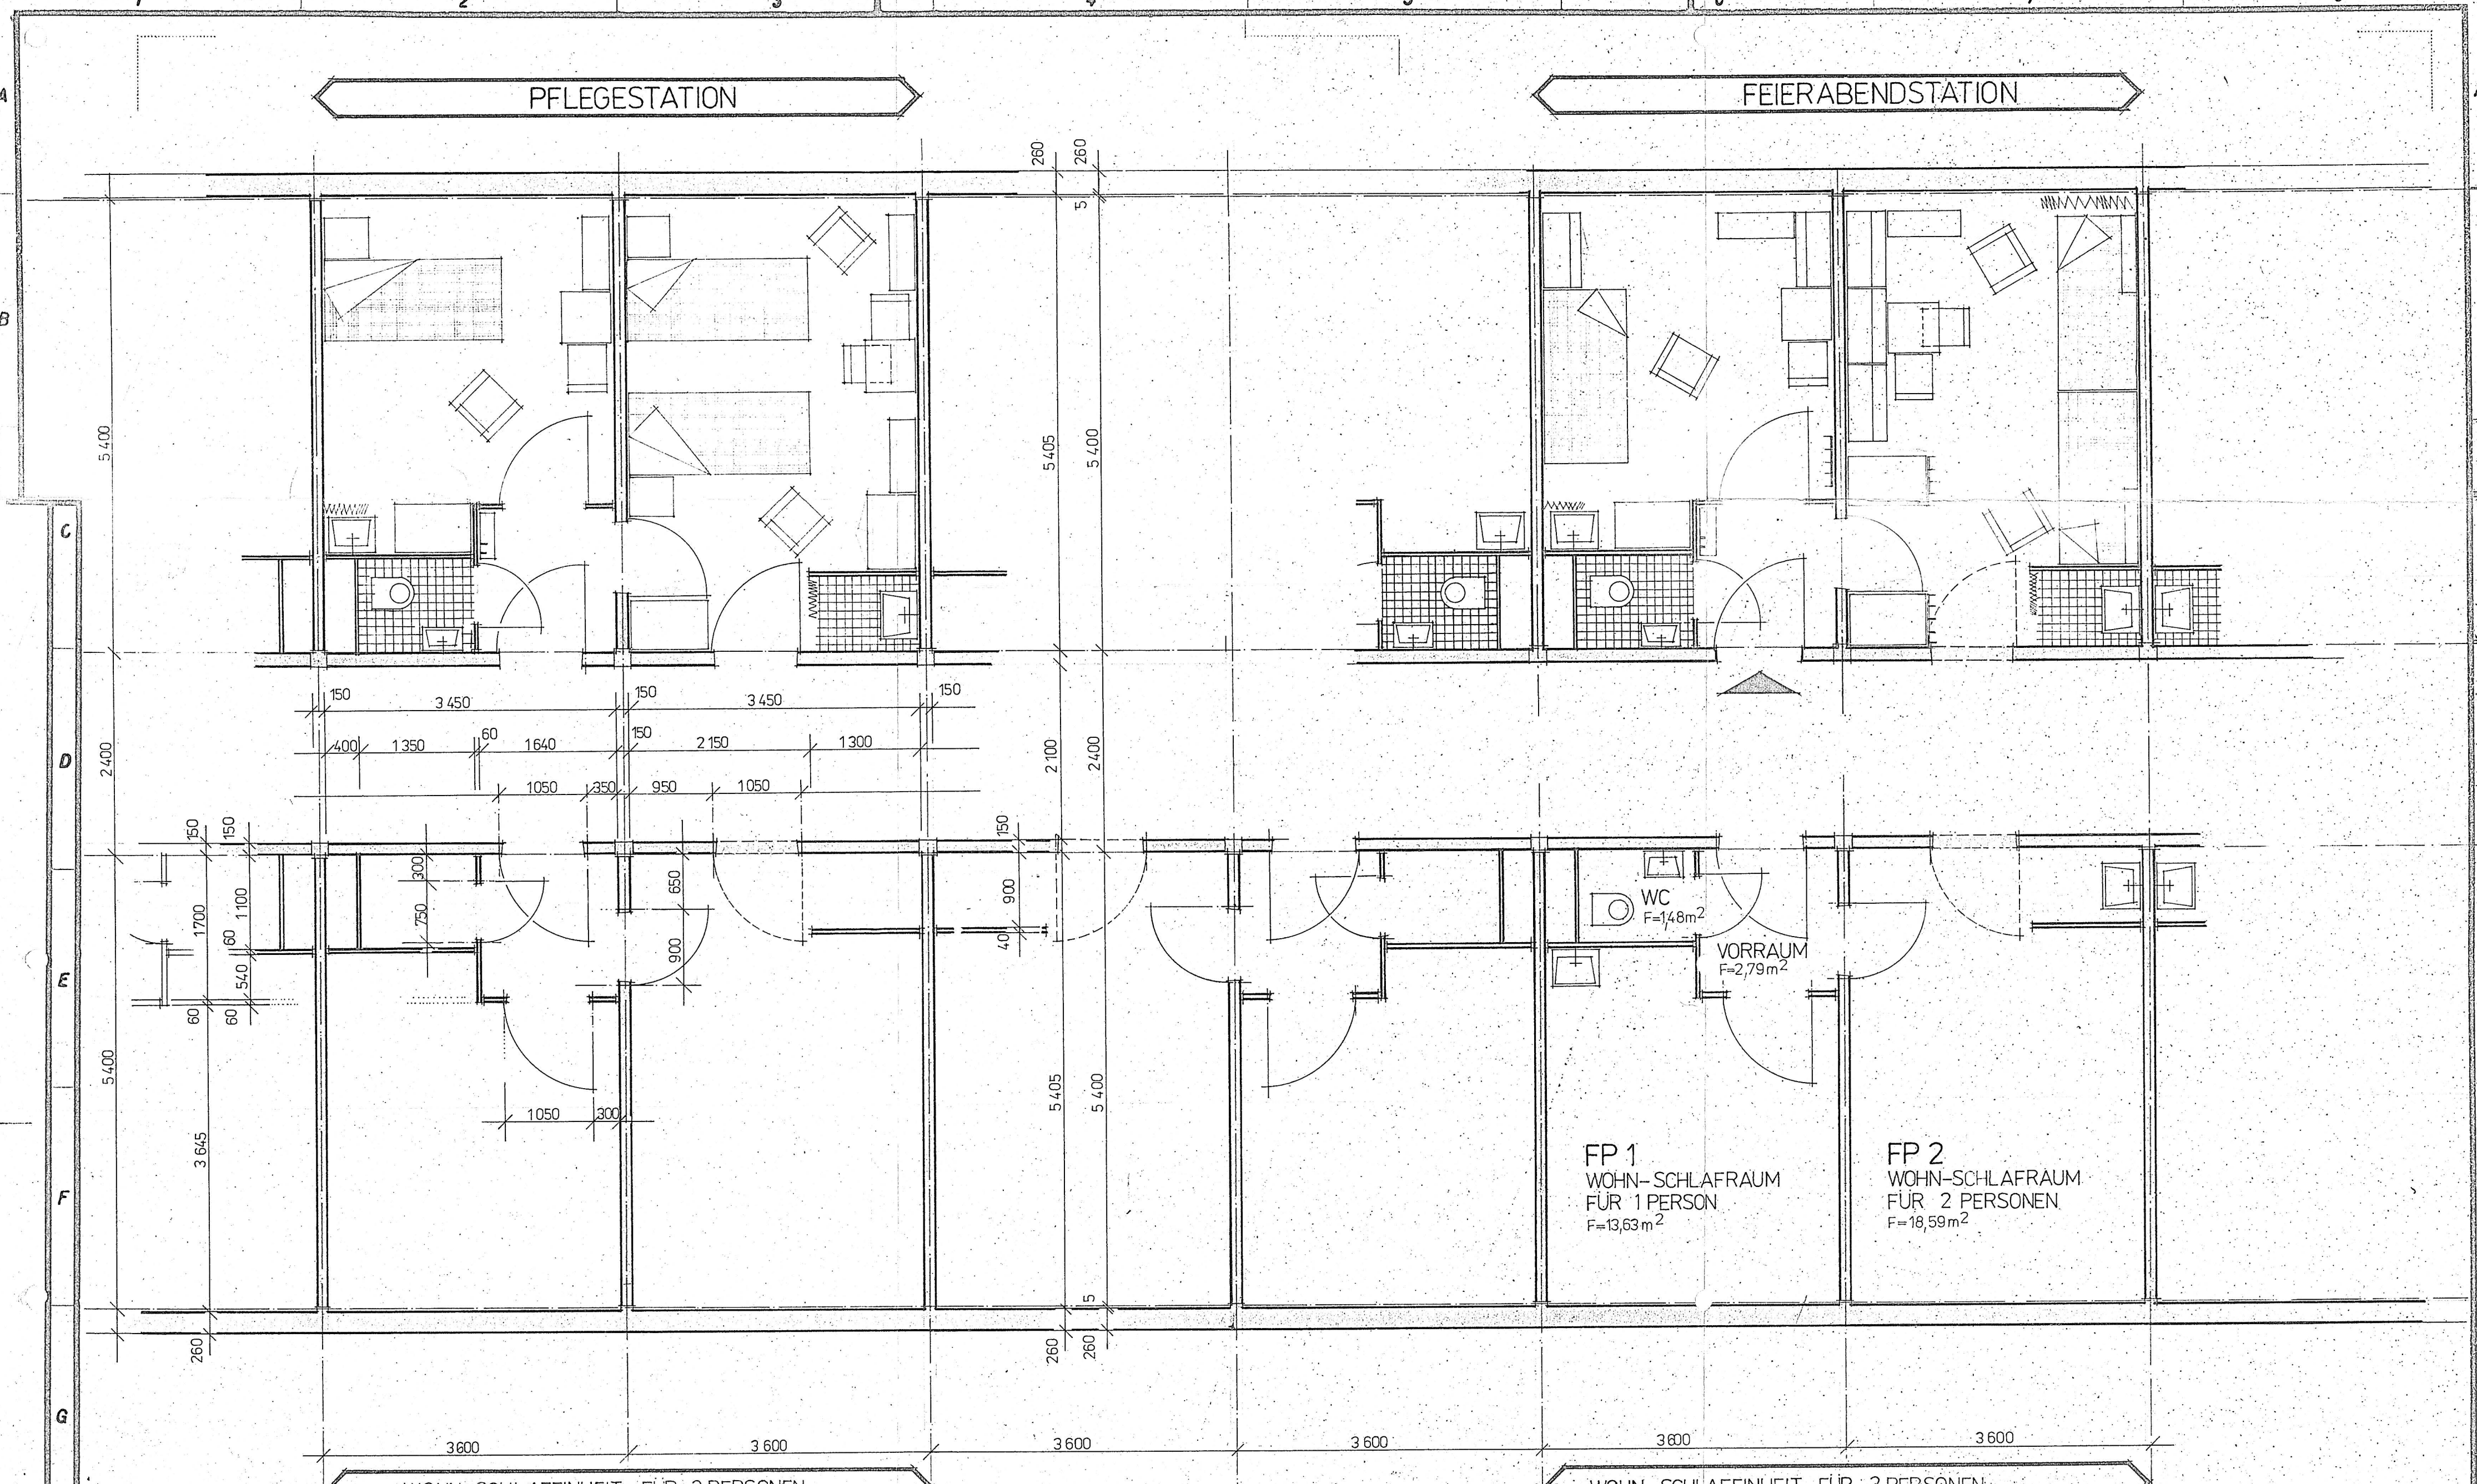

WOHN-SCHLAFEINHEIT FÜR 3 PERSONEN

WOHN-SCHLAFEINHEIT FÜR 3 PERSONEN

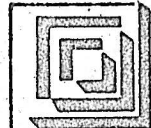


VEB WOHNUNGS- U. GESELLSCHAFTSBAUKOMBINAT
FRANKFURT (ODER)-BETRIEB PROJEKTIERUNG PB

PROJ.-NR. 16.00/86/01.00
VORHABEN: FAH 180 Hpl
TEILVORH.: Gebäude 1
ZEICHNUNG: Wohn-Schlafereinheiten
STAND: 29.09.87 Fe
BLATT-NR.: K1

RKZ-F-7
A2 (M.150) → A3

3)
2)
1)
NAME
ÄNDERUNGEN
DATUM
BAUTEIL

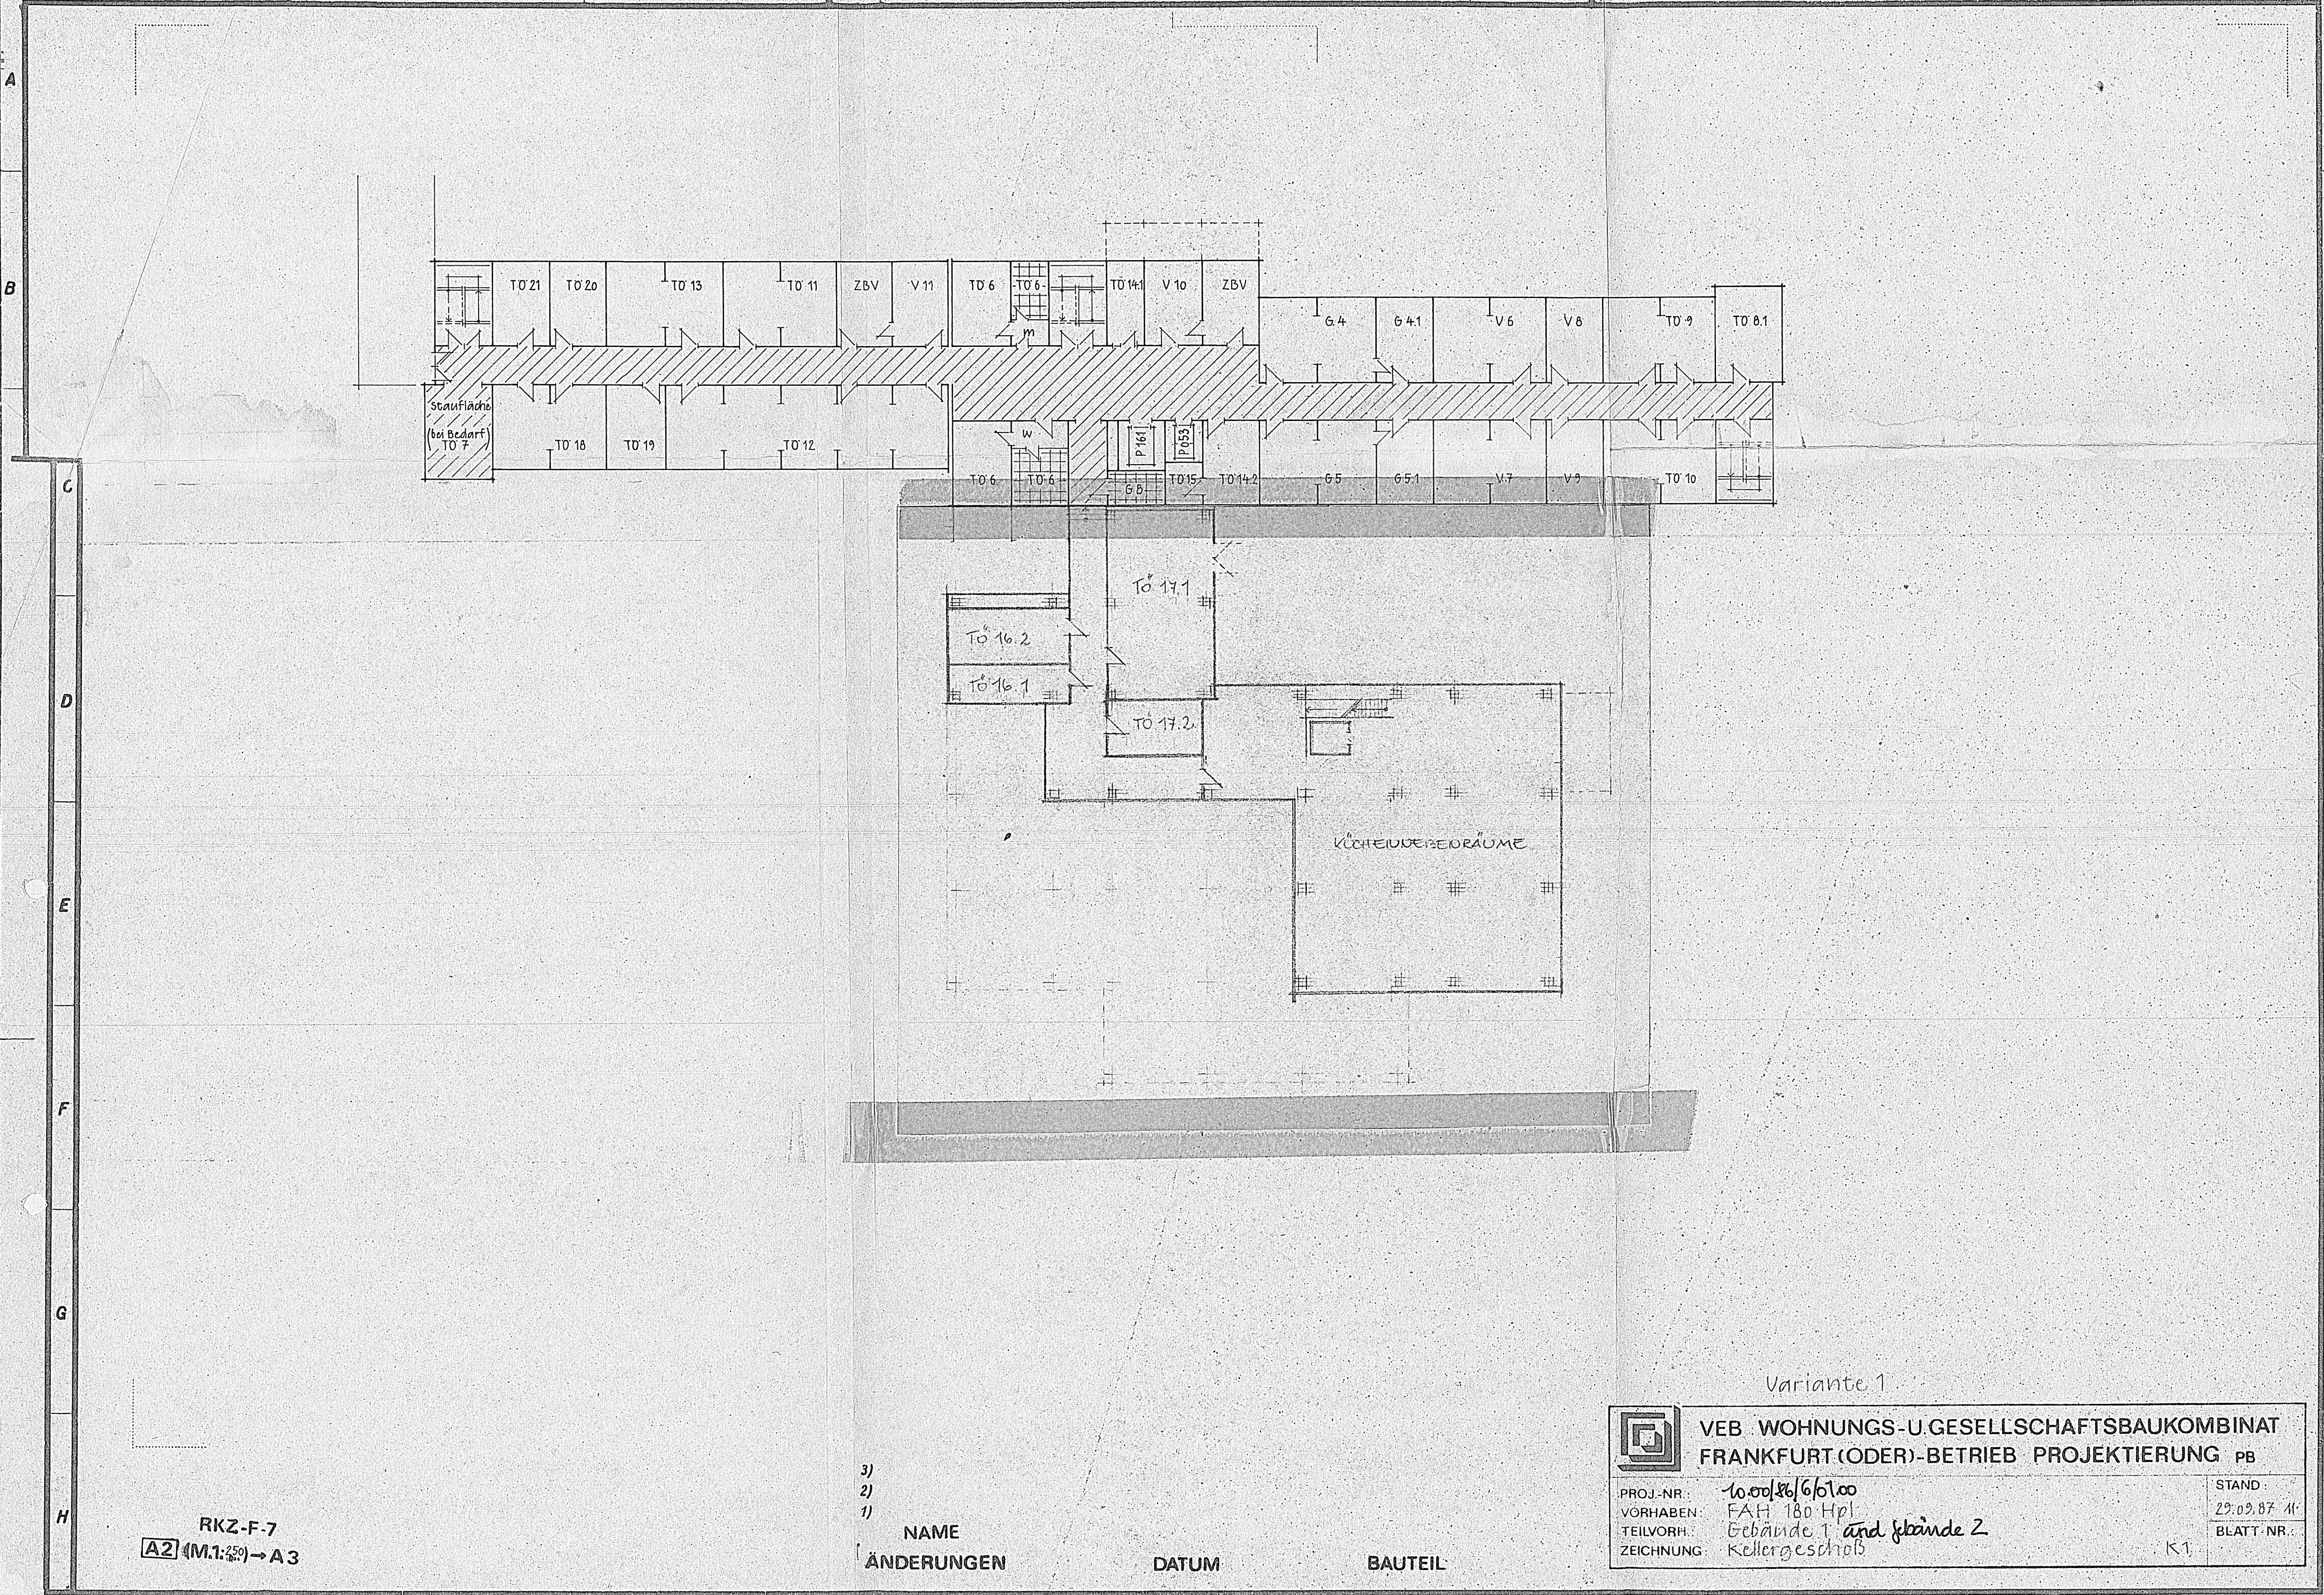


Variante 1

		VEB WOHNUNGS- u. GESELLSCHAFTSBAUKOMBINAT FRANKFURT (ODER)-BETRIEB PROJEKTIERUNG PB	
PROJ.-NR.	10.001.86/6/01.00	STAND:	
VORHABEN:	FAH 180 Hpl	29.09.87 II	
TEILVORH.	Gebäude 1 und Gebäude 2	BLATT-NR.	
ZEICHNUNG:	Kellergeschoß	K1	

RKZ-F-7
A2 (M.1:250) → A3

3) 2) 1)	NAME	DATUM	BAUTEIL
	ÄNDERUNGEN		

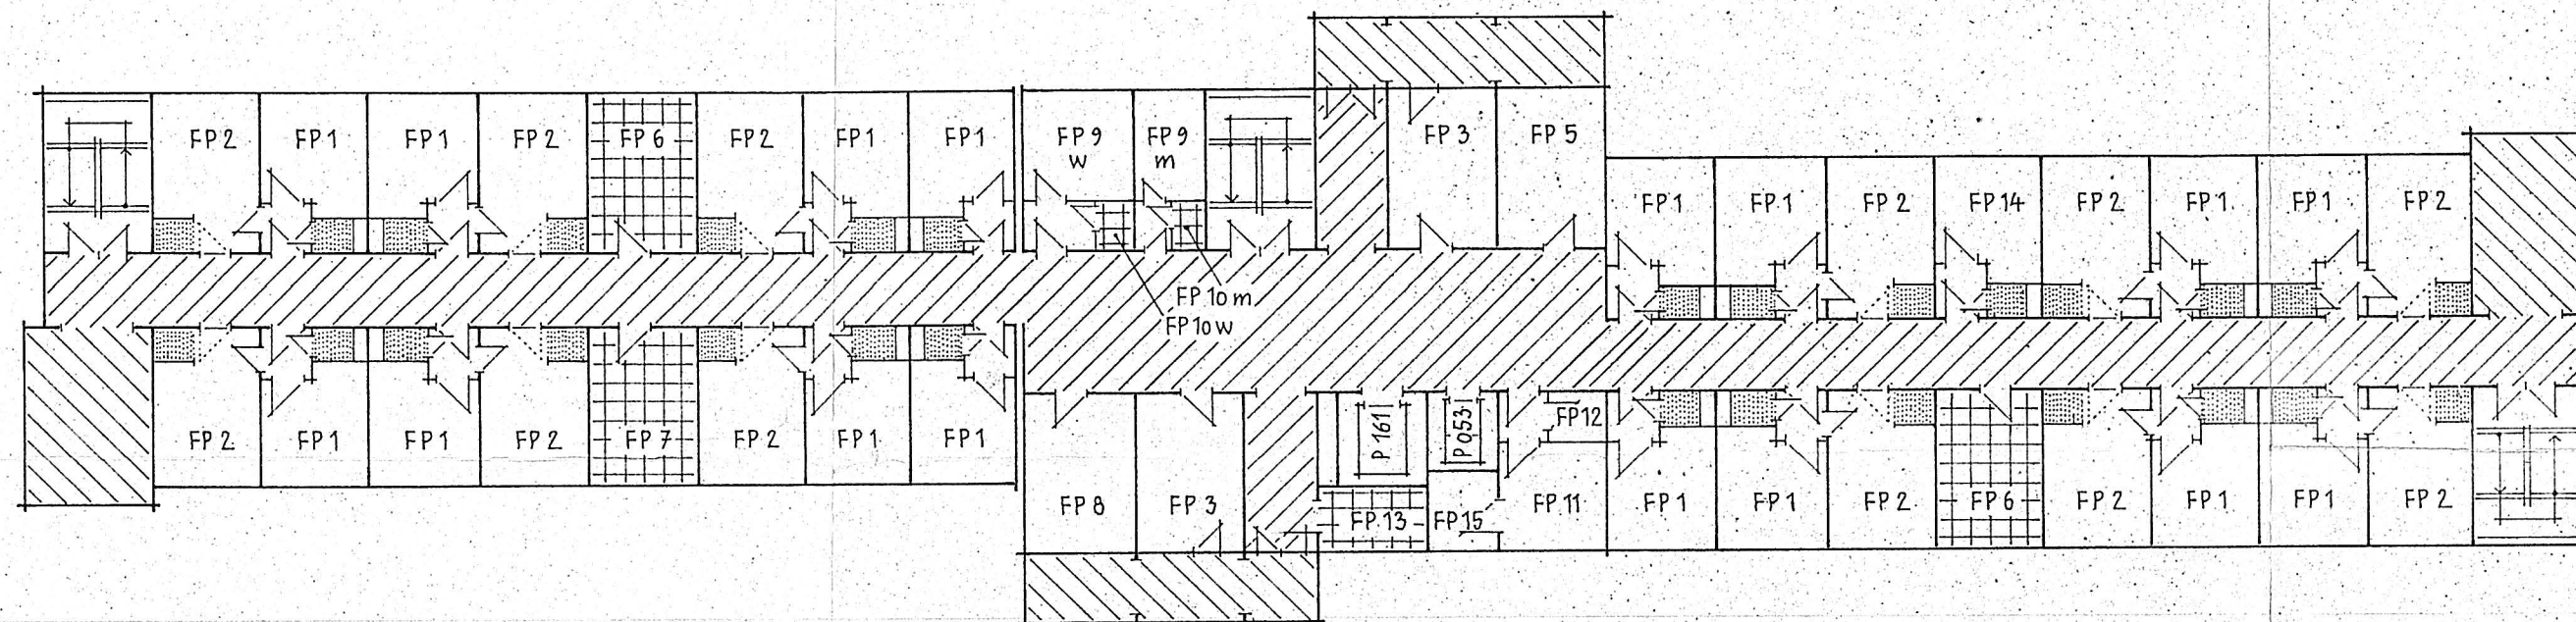

RKZ-F-7
A2 (M.1:250) → A3

- 3)
- 2)
- 1)

NAME
ÄNDERUNGEN

DATUM

BAUTEIL



VEB WOHNUNGS- U. GESELLSCHAFTSBAUKOMBINAT
FRANKFURT (ODER)-BETRIEB PROJEKTIERUNG PB

PROJ.-NR.: 10.001/26/6/01.00
VORHABEN: FAH 180 Hpt
TEILVORH.: Gebäude 1
ZEICHNUNG: P-Station

STAND:
29.09.87 H
BLATT-NR.: K1

ZEICHNER: gez. Tulke
 BEARBEITER: J. Prunovics
 PROJ.-VER: J. Prunovics
 SR/BR-LTR: J. Prunovics
 CHEFING: J. Prunovics


RIKZ F-7
 A3 (M1:20) → A3

BAUTEIL


DATUM

ANDERUNGEN
 NAME

0 1 2 3

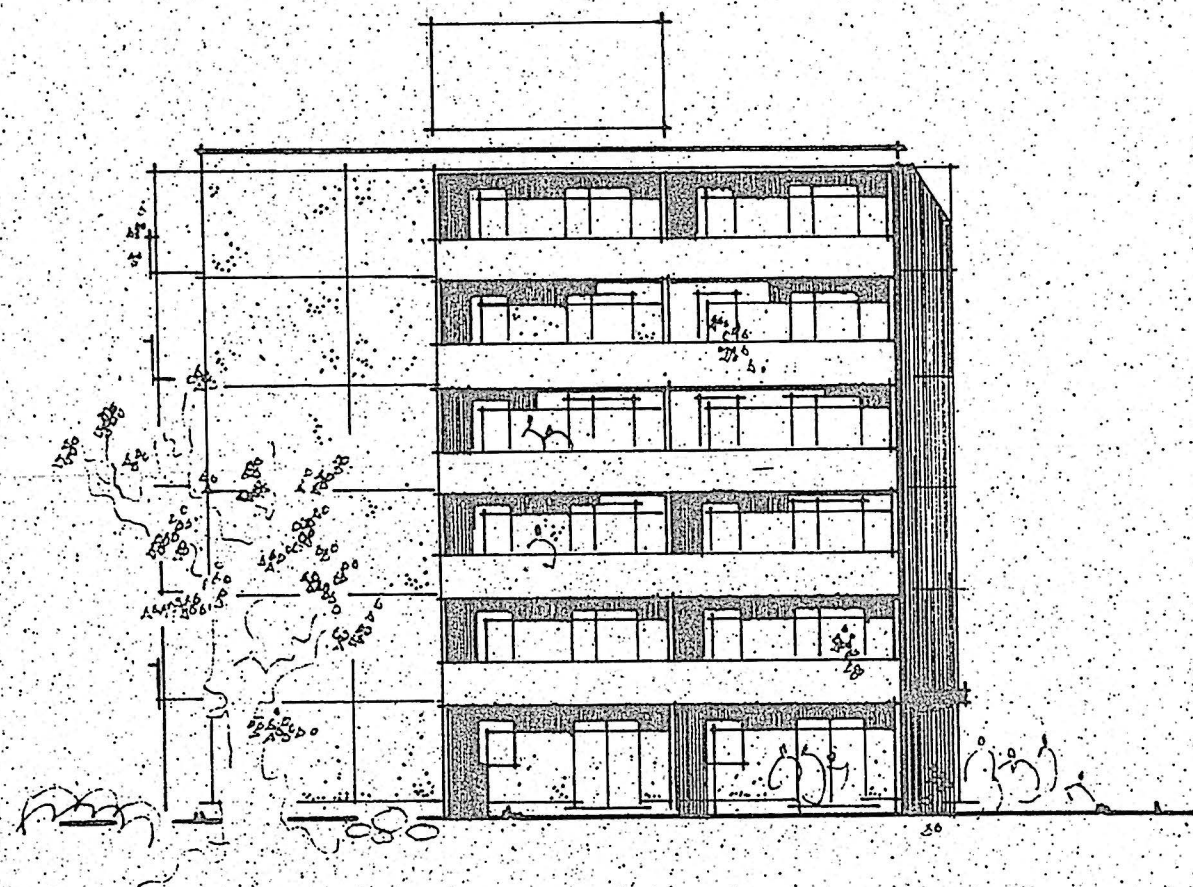

OSTANSICHT

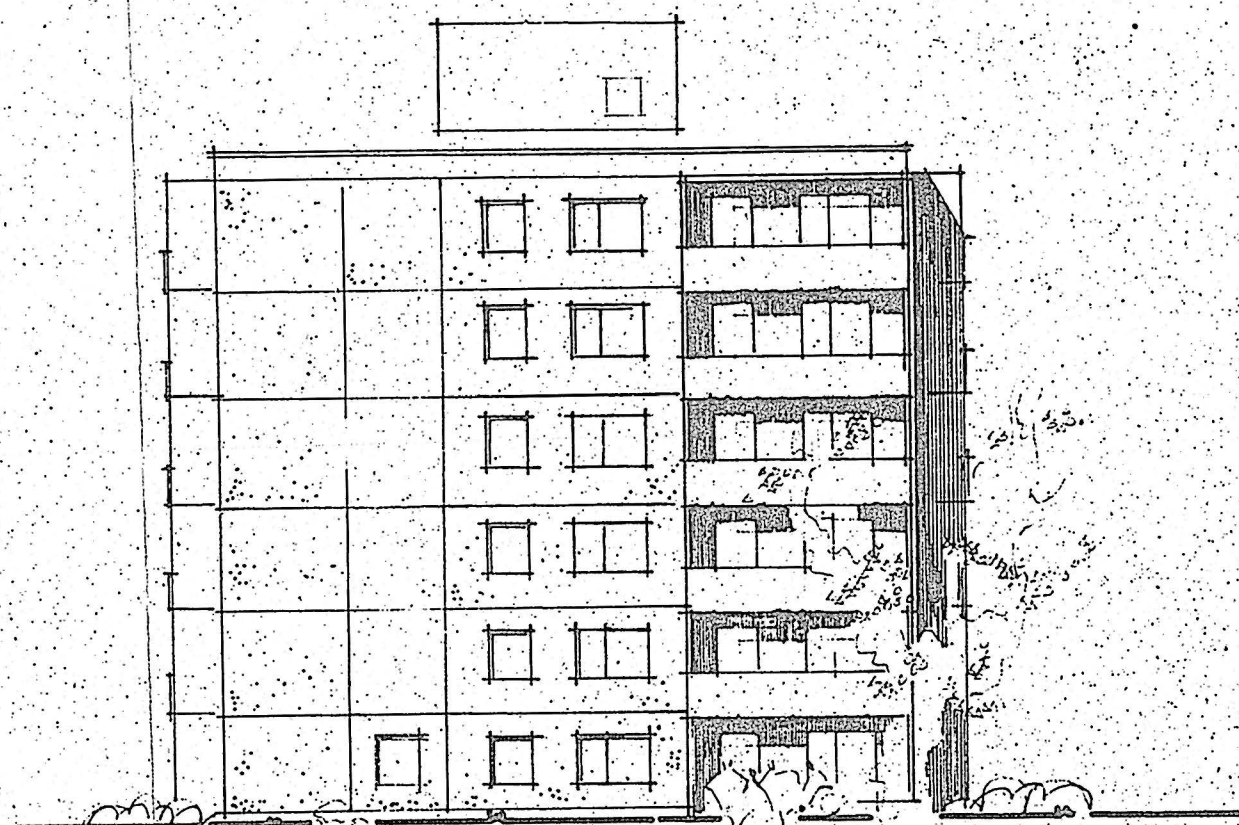

SÜDANSICHT



VEB WOHNUNGS-U.GESELLSCHAFTSBAUKOMBINAT
 FRANKFURT (ODER)-BETRIEB PROJEKTIERUNG PB 11

PROJ.-NR.: 11.00. / 81 / 6 / 07.00

VORHABEN: WOHNHAUS FÜR ÄLTERE BÜRGER

TEILVORH.: ANSICHTEN

ZEICHNUNG:

STAND

JUNI 82

BLATT-NR.

050/61/01

010/61/012